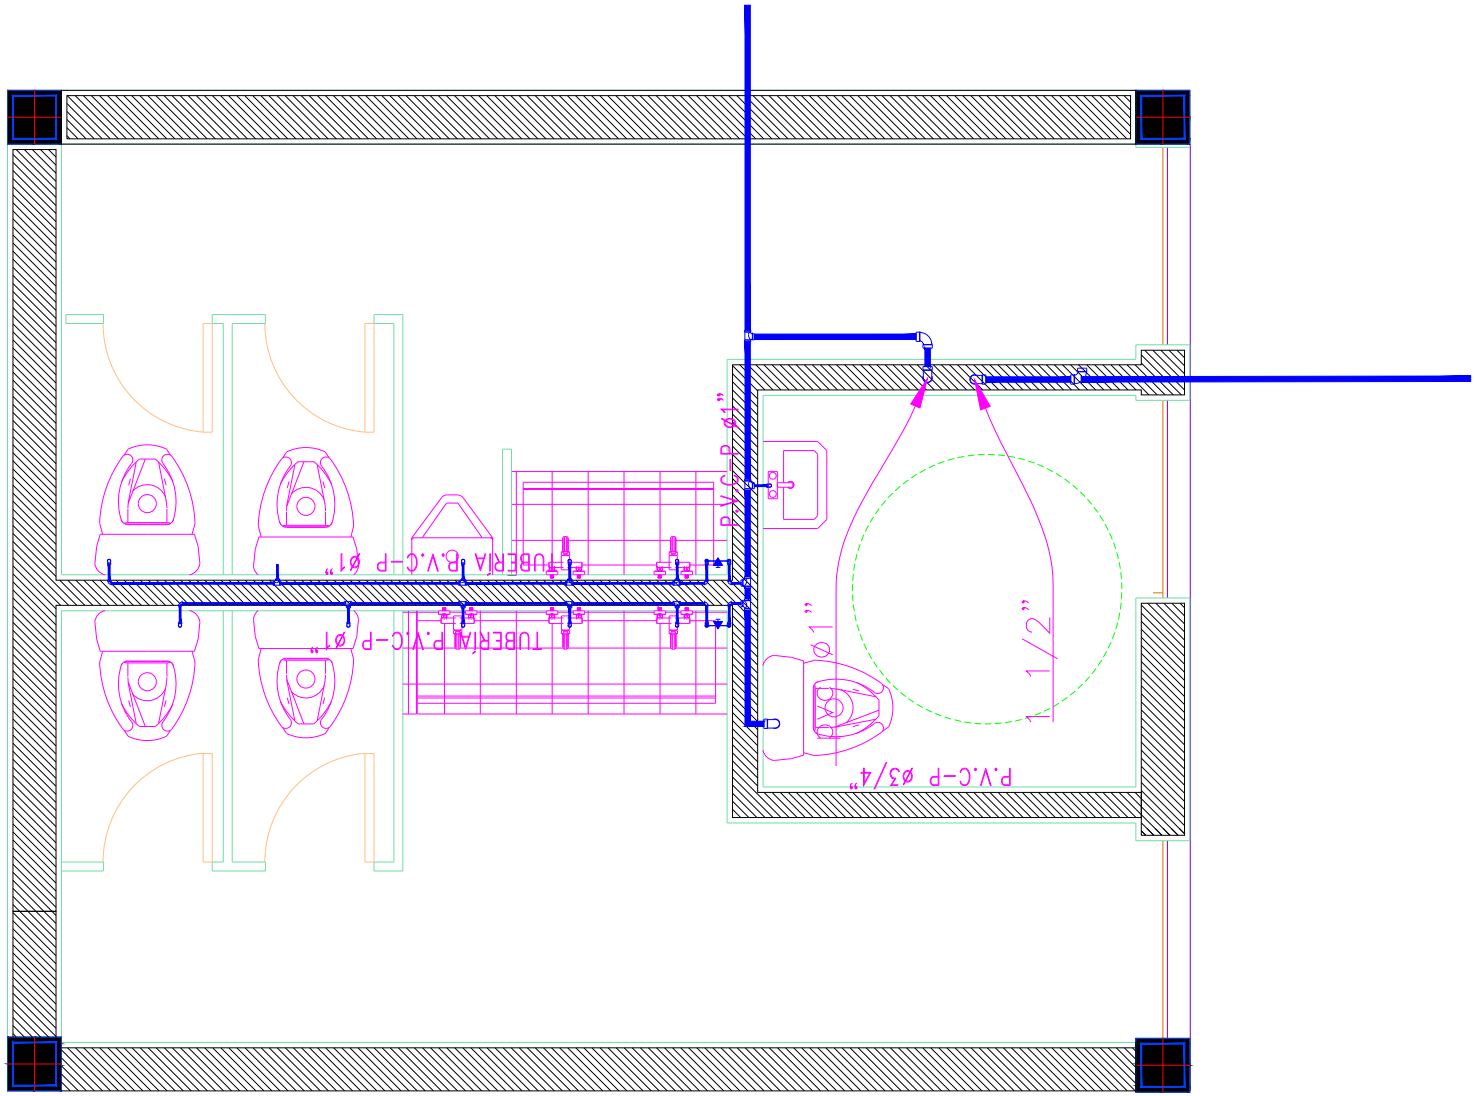


PLANO HIDROSANITARIO
TIPOLOGÍA DE BATERIAS SANITARIAS

SENA

Proyecto: CONSTRUCCION DE UNIDADES SANITARIAS EN AREAS DE PRODUCCION Y AREA ADMINISTRATIVA DEL CENTRO BIOTECNOLOGICO DEL CARIBE - CBC

ELABORÓ: ESNEIDER GARCIA ABELLO

Área:

Ubicación:
Municipio: VALLEDUPAR
Departamento: CESAR

Nombre Sede: CENTRO BIOTECNOLOGICO DEL CARIBE - CBC

Profesional Responsable:
Esneider Garcia Abello / Ing. Diseñador
TP. 0710251-225514 CES

Profesional Responsable Entidad
Jhoan Felipe Salazar Viera - Ing Civil
TP: 13102725279516 STD

Director de Obra Contratista

Director de Obra Interventoria
--

Vers.	Fecha:	Observaciones:
001	07-04-2026	Revision local, revisar medidas en obra
002	09-04-2026	Revisado sabio por interventoria, revisar medidas en obra

Vers.	Fecha:	Observaciones:

Nota valida para todos los planos estructurales :

1. NO tomar medidas directamente sobre el plano.
2. NO hacer modificaciones a los planos sin la autorización del profesional encargado.
3. Este plano anula las versiones anteriores a esta fecha.
4. Verificar y confrontar las medidas en obra.
5. La información contenida en este plano es estructural y complementaria a los demás planos. Las medidas arquitectónicas y constructivas deben confrontarse en los planos de detalle y con los asesores respectivos.
6. Cualquier inconsistencia entre la información contenida en obra y la aquí dada debe consultarse con el profesional encargado.

Contiene: - DISEÑO ESTRUCTURAL

Emitido para: Componente I

Escala: Indicada

Coordenadas: X: Indicadas Y: Indicadas

Plano: 1/1
FECHA DE IMPRESIÓN: ABRIL / 2026

Código: HDR 001