


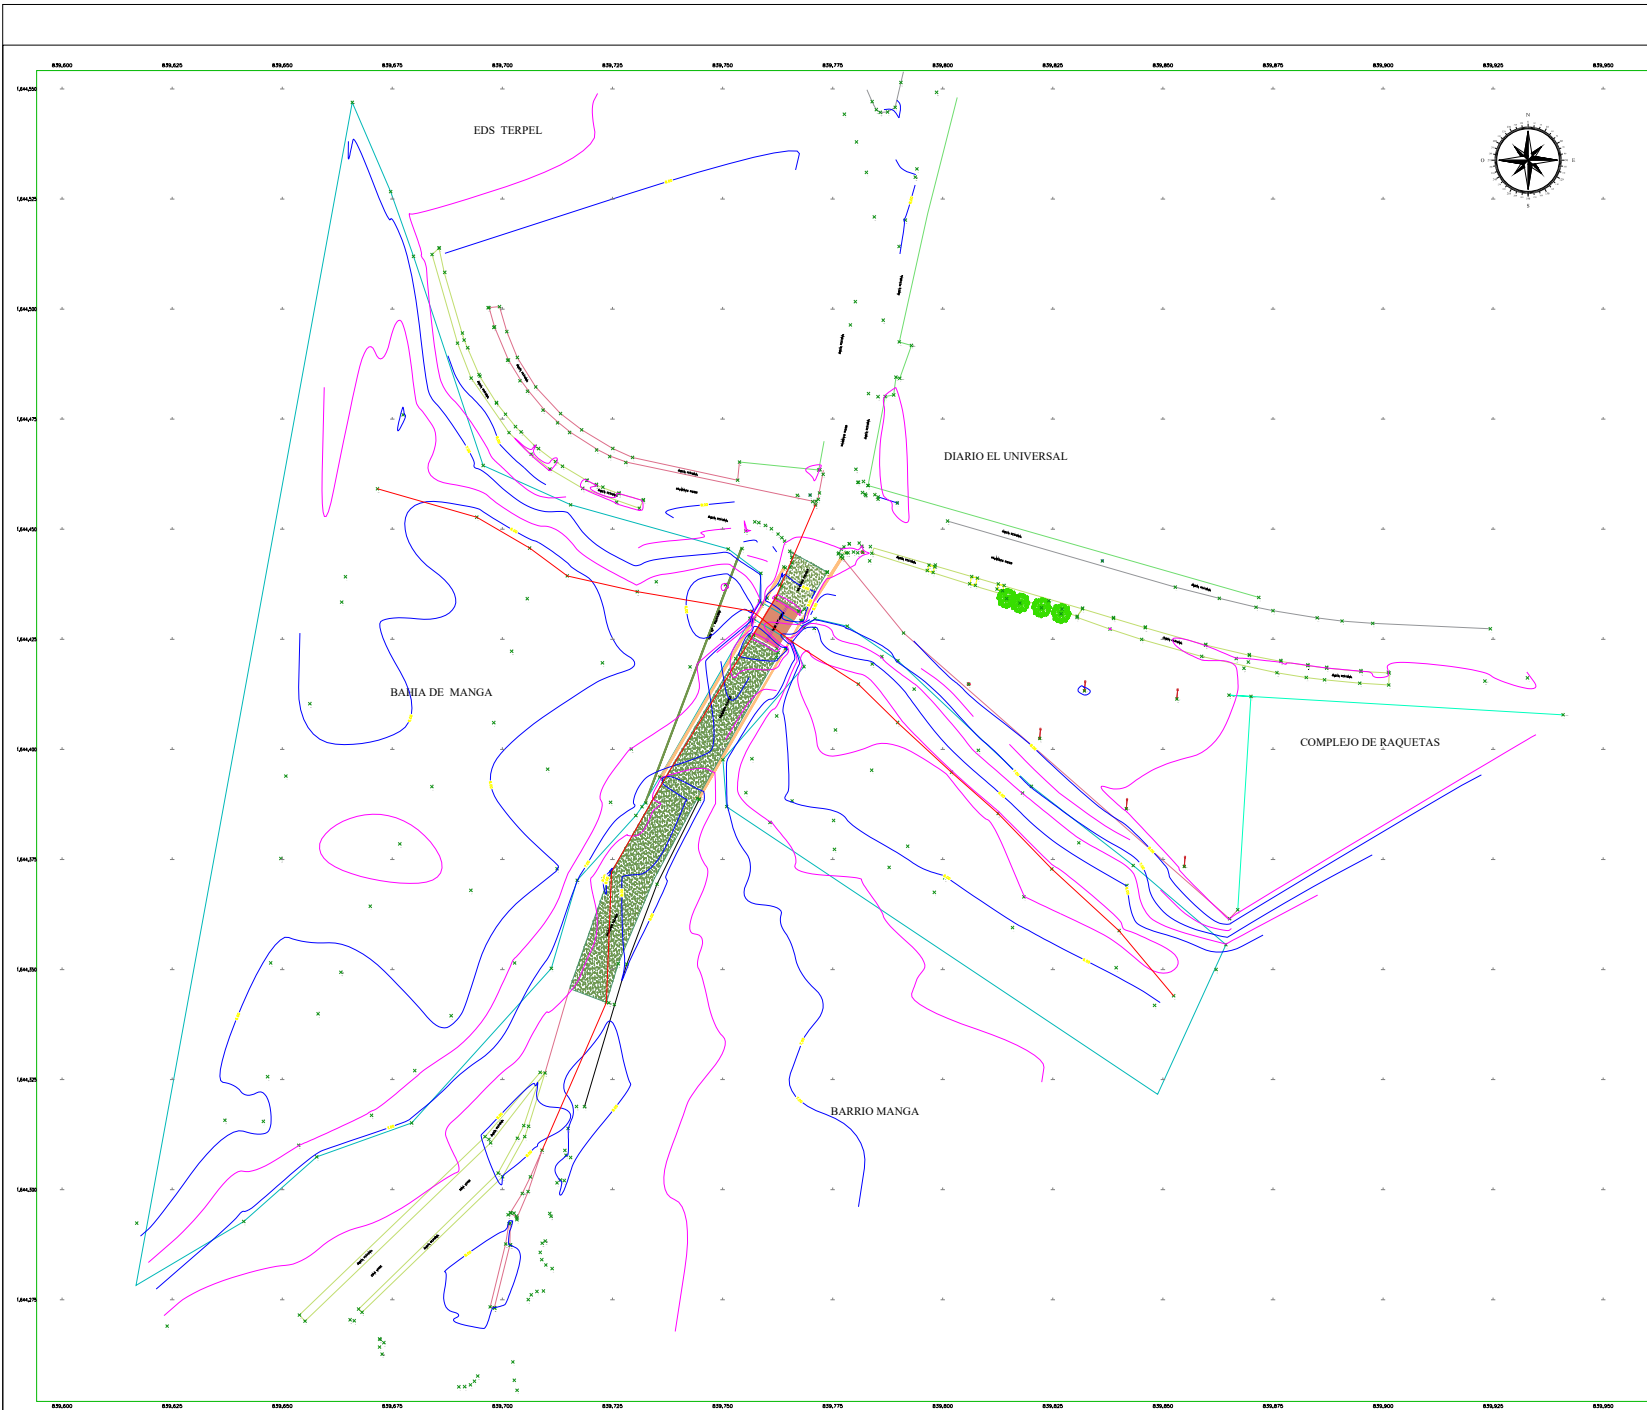

REPÚBLICA DE COLOMBIA
DEPARTAMENTO DE BOLIVAR
MUNICIPIO DE CARTAGENA DE INDIAS

LEVANTAMIENTO TOPOGRAFICO CON RTK
DE PREDIO

PLANO
1

PLANO PEDIO URBANO

ESCALA 1:500
0 10 20 40 60 Mts

FECHA

MM: FEBRERO

AA: 2026

CONVENCIONES

VIAS

MANZANA

ZONA URBANA

PREDIO FINAL

UNDEROS

AREAS DE CONST.

0000

CARTAGENA

CODIGO PREDIAL / AREA:

Nº MATRICULA:

AREA:

LOCALIZACION:

PROPIETARIO:

CIUDAD DE CARTAGENA DE INDIAS

LEVANTO

TOP: TONY GONZALEZ

T.P. Nº 01-18341CPNT

DATOS DE REFERENCIA:

Coodinate System: Transverse Mercator

Projection: Transverse Mercator

Datum: SIRGAS

False Easting: 849,818,7070

False Northing: 1,479,450,7410

Central Meridian: -75,4429

Scale Factor: 1,0000

Latitude Of Origin: 8,9291

Units: Meter

LOCALIZACION: DEPARTAMENTO DE BOLIVAR

LOCALIZACION: CARTAGENA DE INDIAS




Ing. WILMER ENRIQUE
IRIARTE RESTREPO
Secretario de Infraestructura

LOCALIZACIÓN GENERAL
DEPARTAMENTO DE BOLIVAR



CARTAGENA DE INDIAS DT Y C.

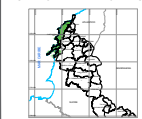

PROYECTO - CONTRATO
CONTRATO CMA-803-803-803
SERVICIO ELABORACIÓN DE ESTUDIOS Y DISEÑOS
PARA LAS OBRAS DE MEJORAMIENTO DE LA MALLA VIAL
DEL DISTRITO DE CARTAGENA

CONTRATO
TOPOBATIMETRIA PUNTE LAS
PALMAS
PLANTA GENERAL

DISEÑA:
TOPOGRAFO
TONY GONZALEZ
M.P. Nº 01-18341 CPNT



REVISÓ:
INGENIERO
ANDRES F. MONTOYA M.
M.P. Nº 13222-36597 BLV

COORDINADORES

CONTROL DE CAMBIO		
FECHA	REVISIÓN	DESCRIPCIÓN

MEMORIA DEL ARCHIVO:

FECHA: 2026-03-31
ESTADO: INDICADA

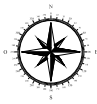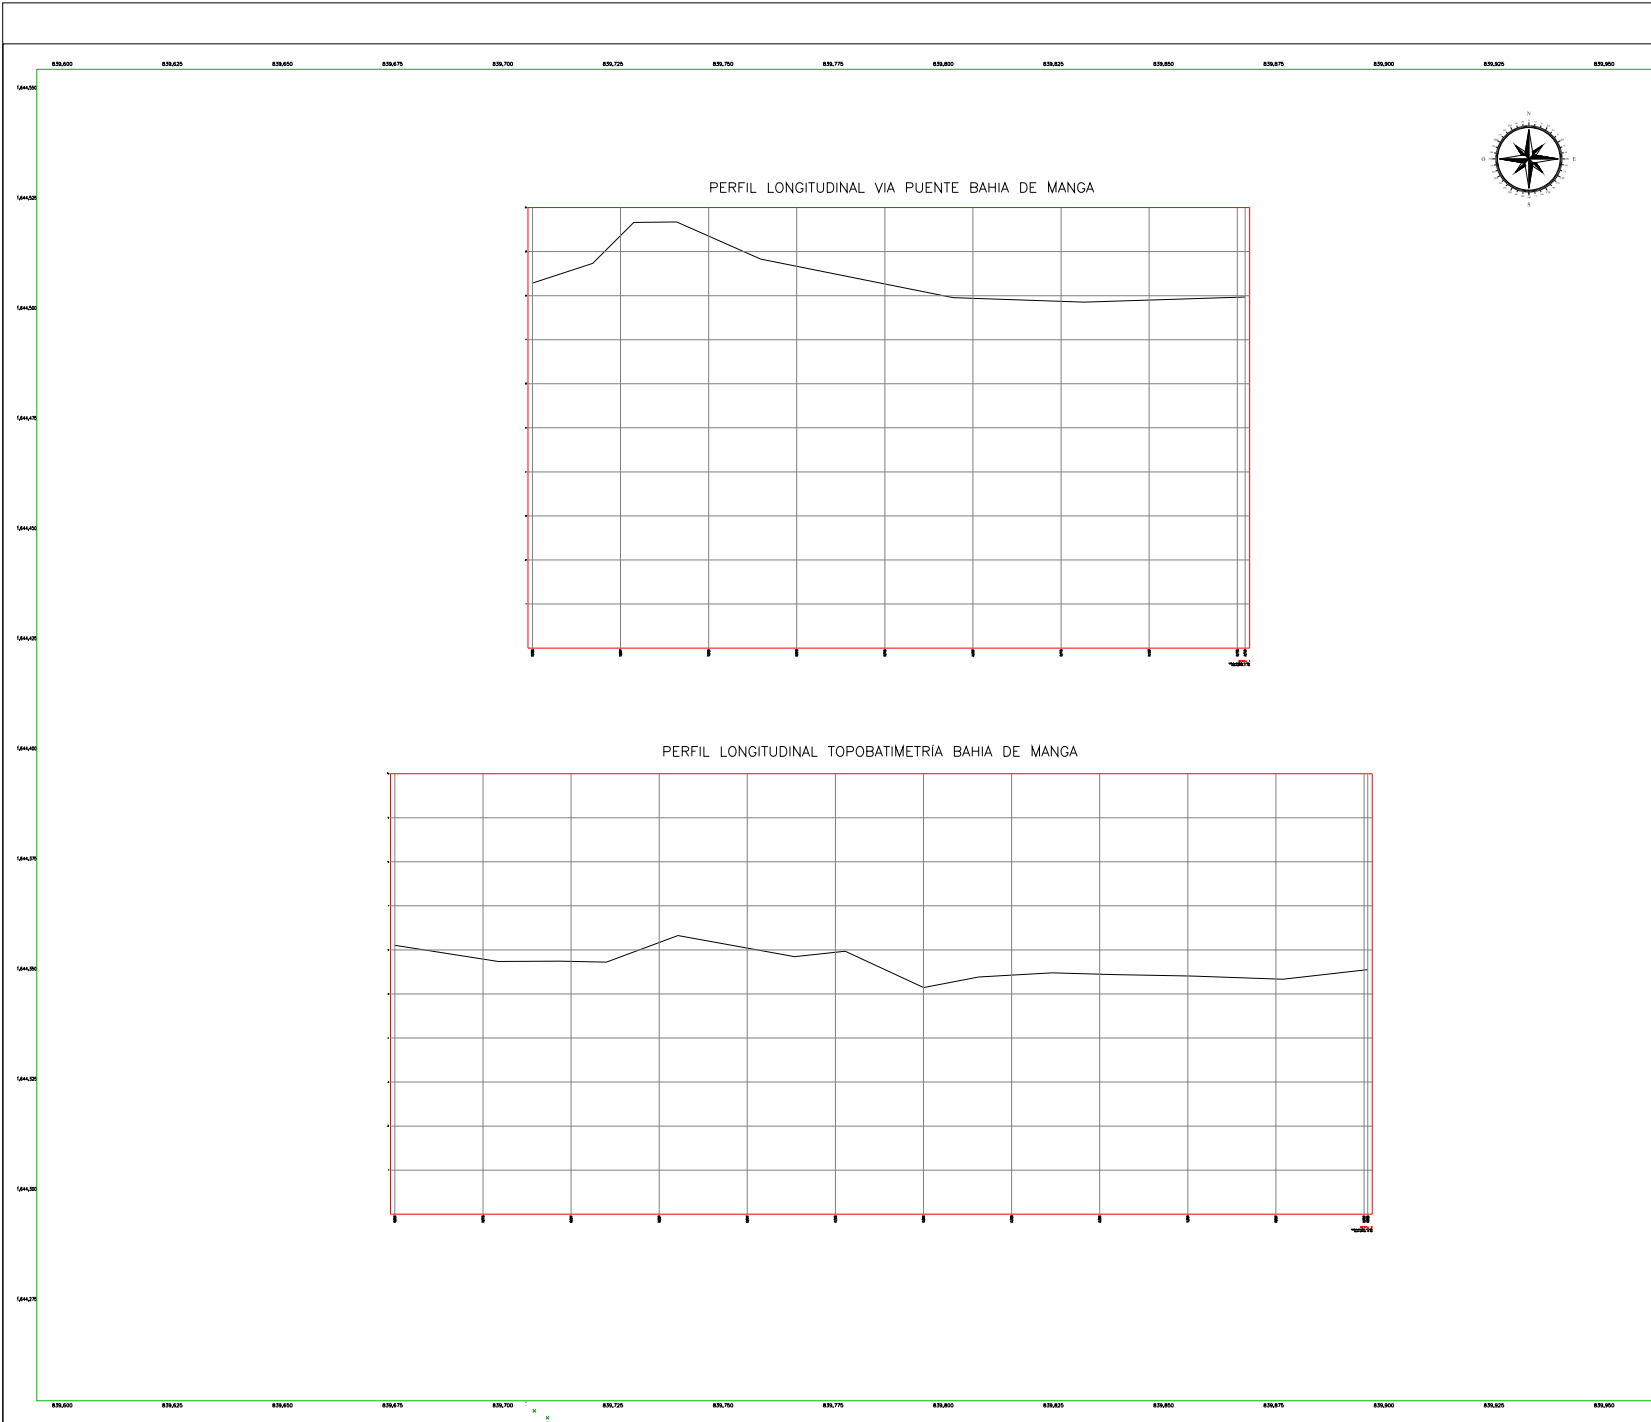

REPÚBLICA DE COLOMBIA
DEPARTAMENTO DE BOLÍVAR
MUNICIPIO DE CARTAGENA DE INDIAS

LEVANTAMIENTO TOPOGRAFICO CON RTK
DE PREDIO

PLANO
2

PLANO PEDIO URBANO

ESCALA 1:500
0 10 20 40 60 Mts

FECHA

MM: FEBRERO

AA: 2026

CONVENCIONES
VIAS
MANZANA 0000
ZONA URBANA CARTAGENA
PREDIO FINAL
LINDEROS
AREAS DE CONST.

CODIGO PREDIAL / AREA:
Nº MATRICULA:
AREA:
LOCALIZACION:
PUENTE LAS PALMAS - BAHIA DE MANGA
CARTAGENA DE INDIA
PROPIETARIO:
CIUDAD DE CARTAGENA DE INDIAS

LEVANTO
TOP: TONY GONZALEZ
T.P N° 01-18341CPNT

DATOS DE REFERENCIA:
Coordinate System: Transverse Mercator
Projection: Transverse Mercator
Datum: SIRGAS
False Easting: 849,818,7070
False Northing: 1,479,450,7410
Central Meridian: -75,4429
Scale Factor: 1,0000
Latitude Of Origin: 8,9291
Units: Meter

LOCALIZACION: DEPARTAMENTO DE BOLIVAR

LOCALIZACION: CARTAGENA DE INDIAS

ALCALDIA MUNICIPAL
CARTAGENA
DE INDIAS D. T. Y C.
Cartagena
Ciudad de Derechos

Ing. WILMER ENRIQUE
IRIARTE RESTREPO
Secretario de Infraestructura

LOCALIZACIÓN GENERAL:
DEPARTAMENTO DE BOLIVAR

CARTAGENA DE INDIAS DT Y C.

CONSORCIO
DISEÑOS VALES CTO

PROYECTO - CONTRATO:
CONTRATO CMA-SD-EST-8028
OBJETO: ELABORACIÓN DE ESTUDIOS Y DISEÑOS
PARA LAS OBRAS DE MEJORAMIENTO DE LA MALLA VIAL
DEL DISTRITO DE CARTAGENA

CONTENIDO:
TOPOBATIMETRIA PUENTE LAS
PALMAS
PERFILES

DISEÑA:
TOPOGRAFO
TONY GONZALEZ
M.P. N° 01-18341CPNT

REVISÓ:
INGENIERO
ANDRES F. MONTOYA M.
M.P. N° 13222 - 365297 BLV

COORDINADORES:

CONTROL DE CAMBIO:

VERSION	FECHA	DESCRIPCION

MEMORIA DEL ARCHIVO:

RECIBO
2026-03-31

RECIBO
INDICADA

FOYED:
2 de 2