
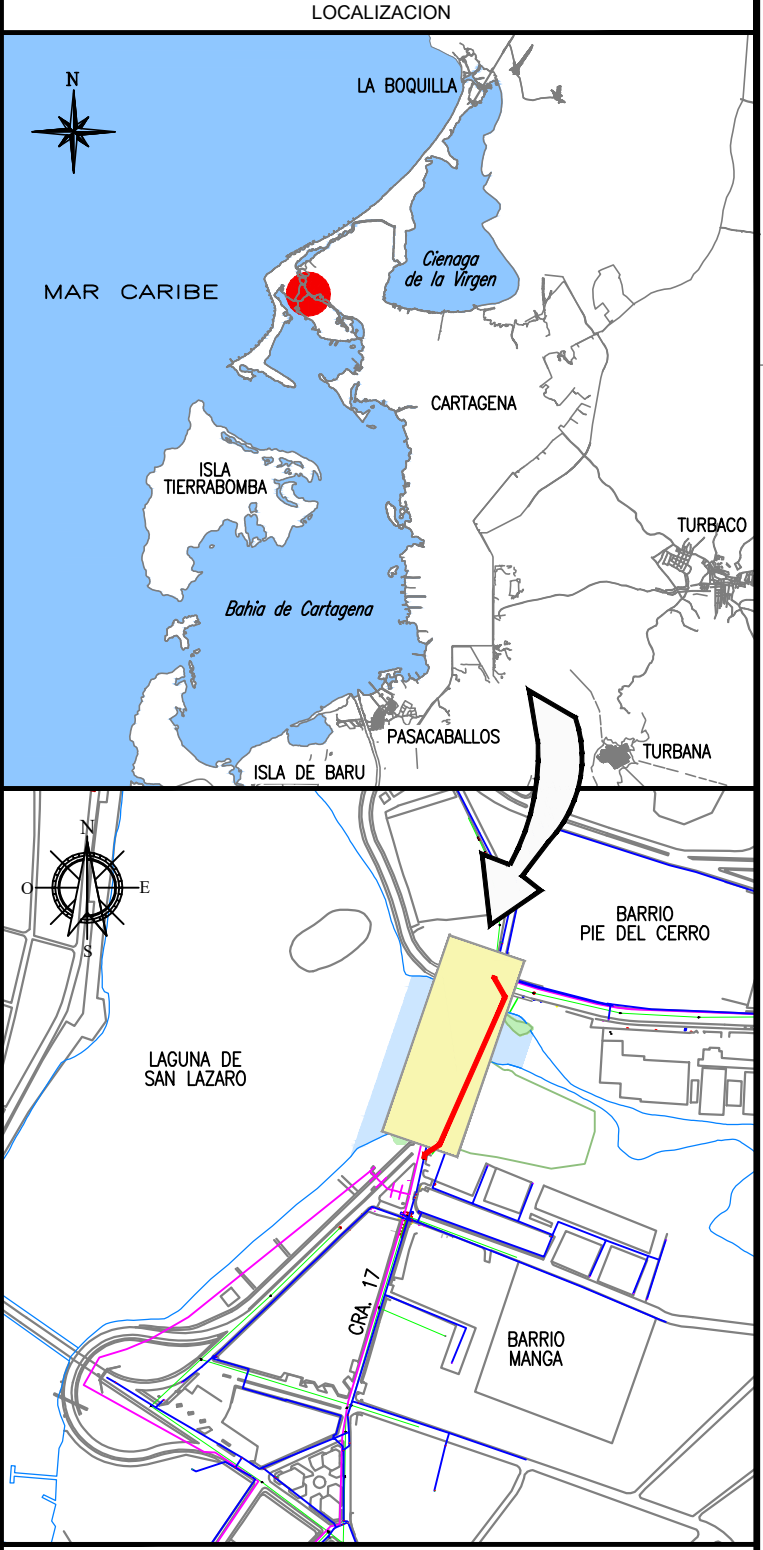
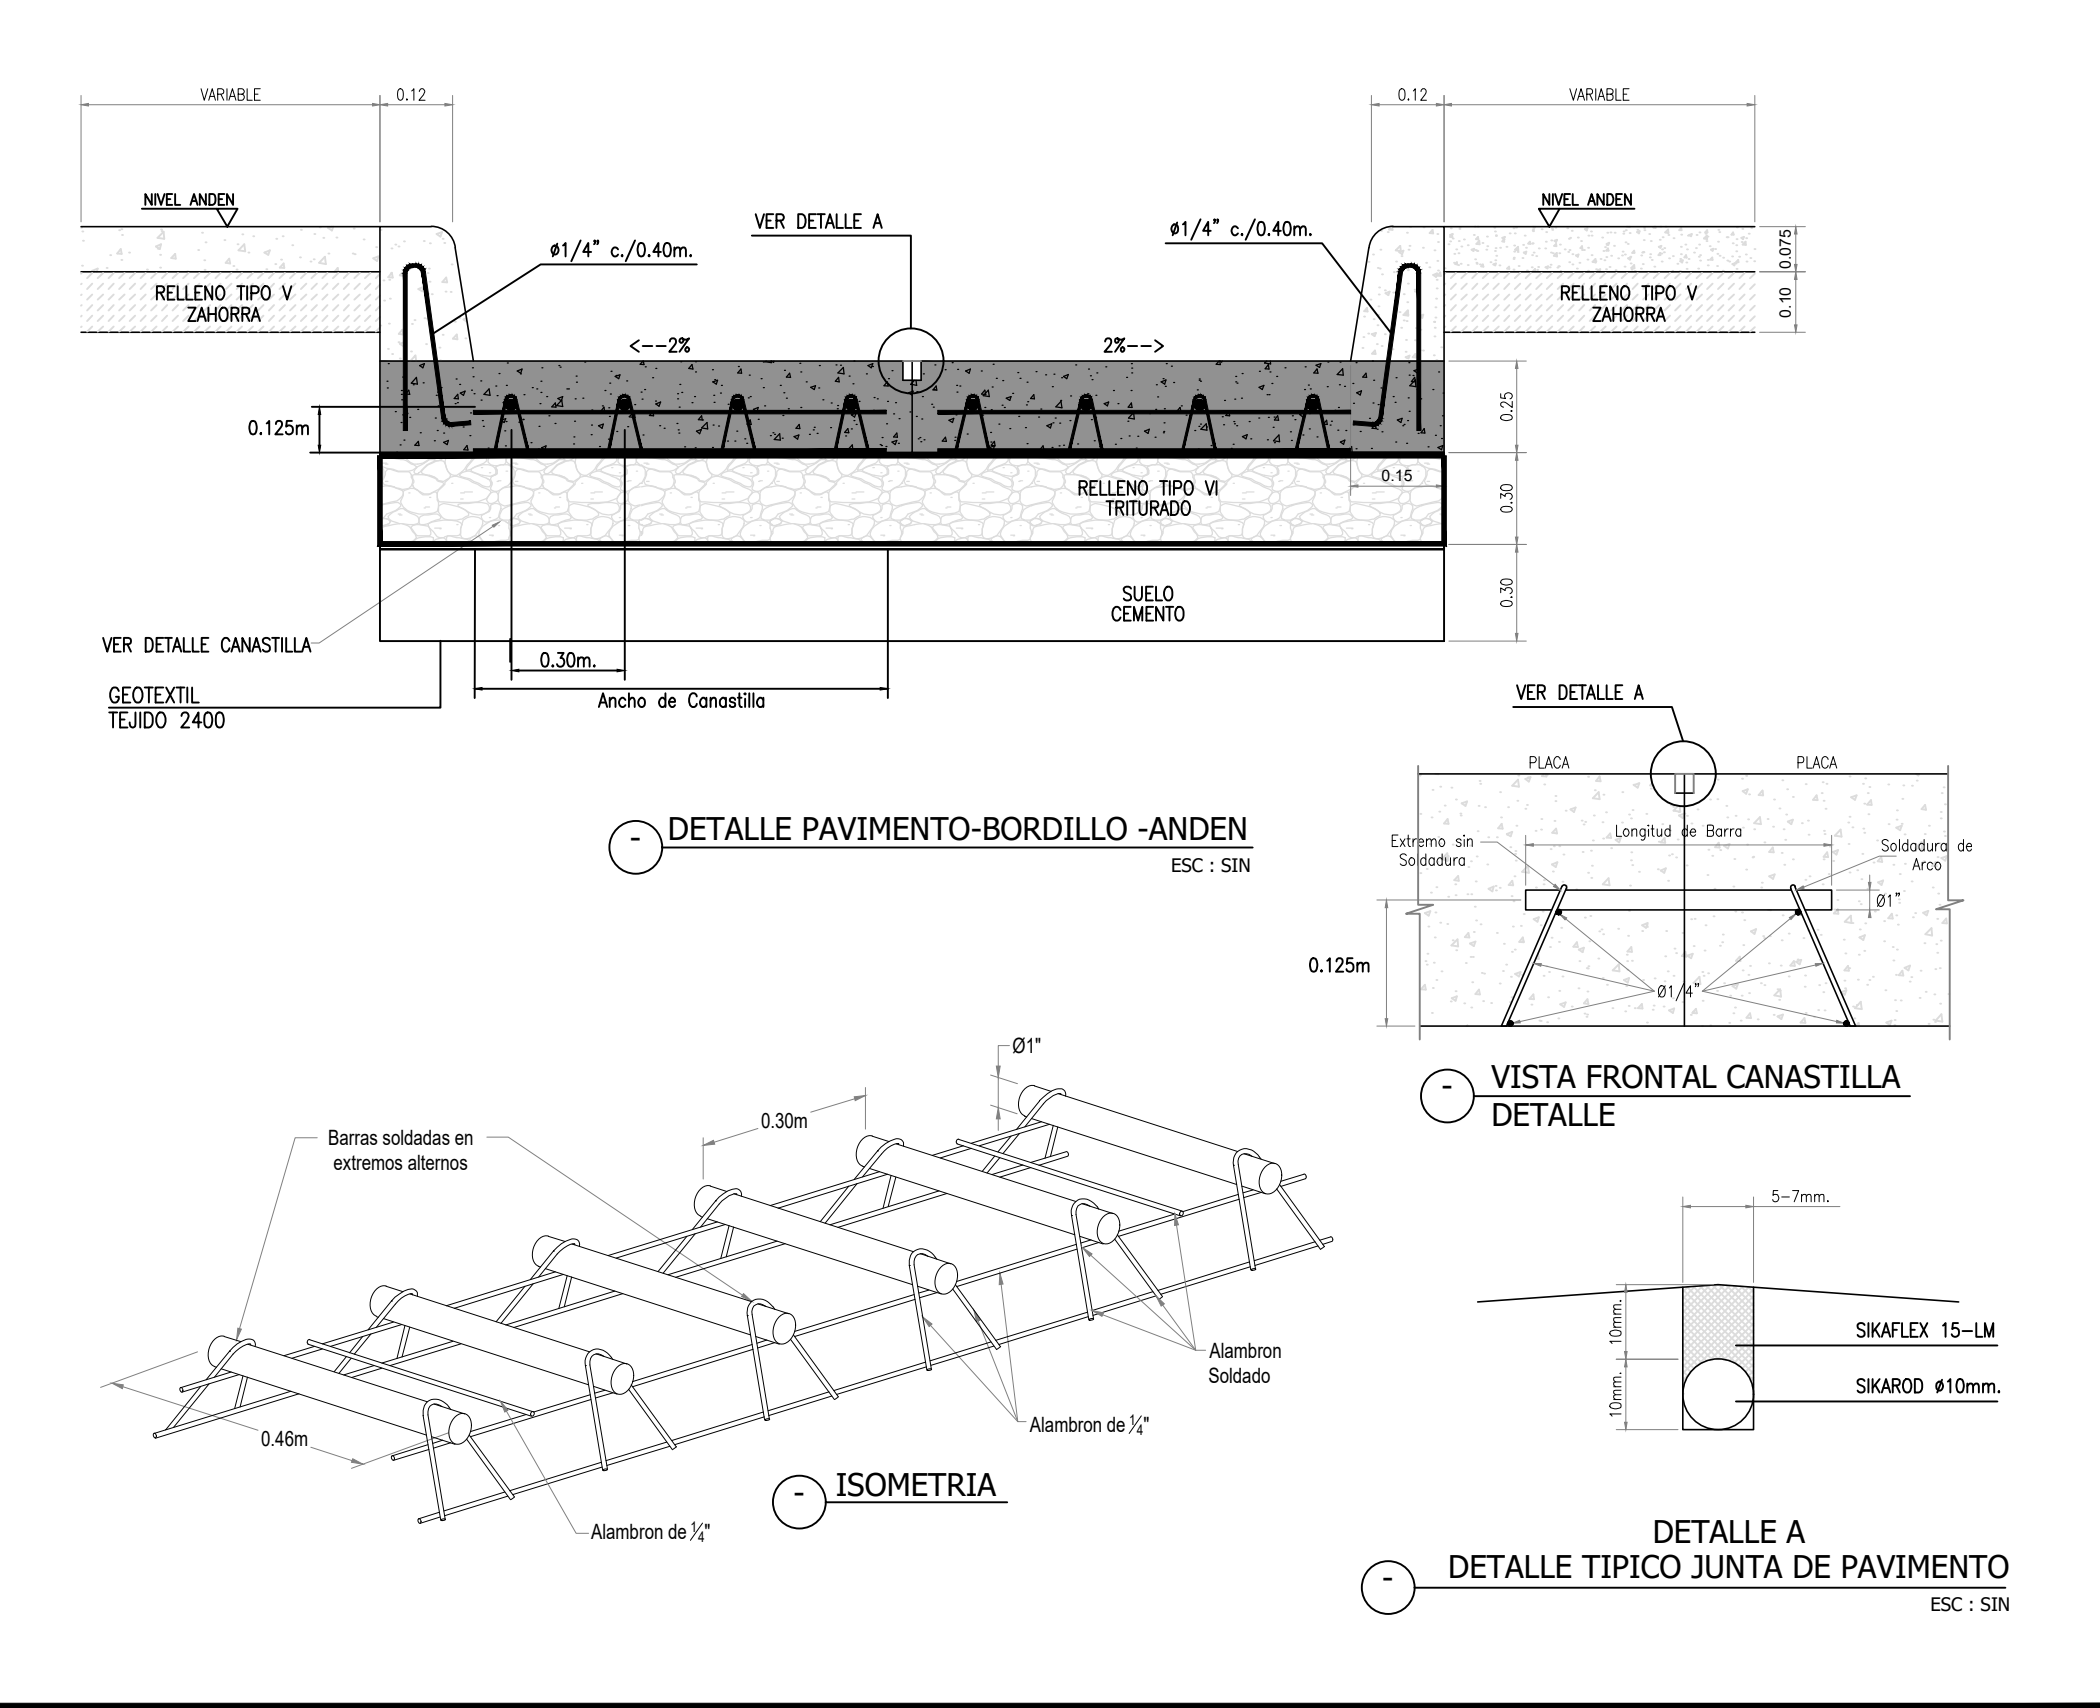
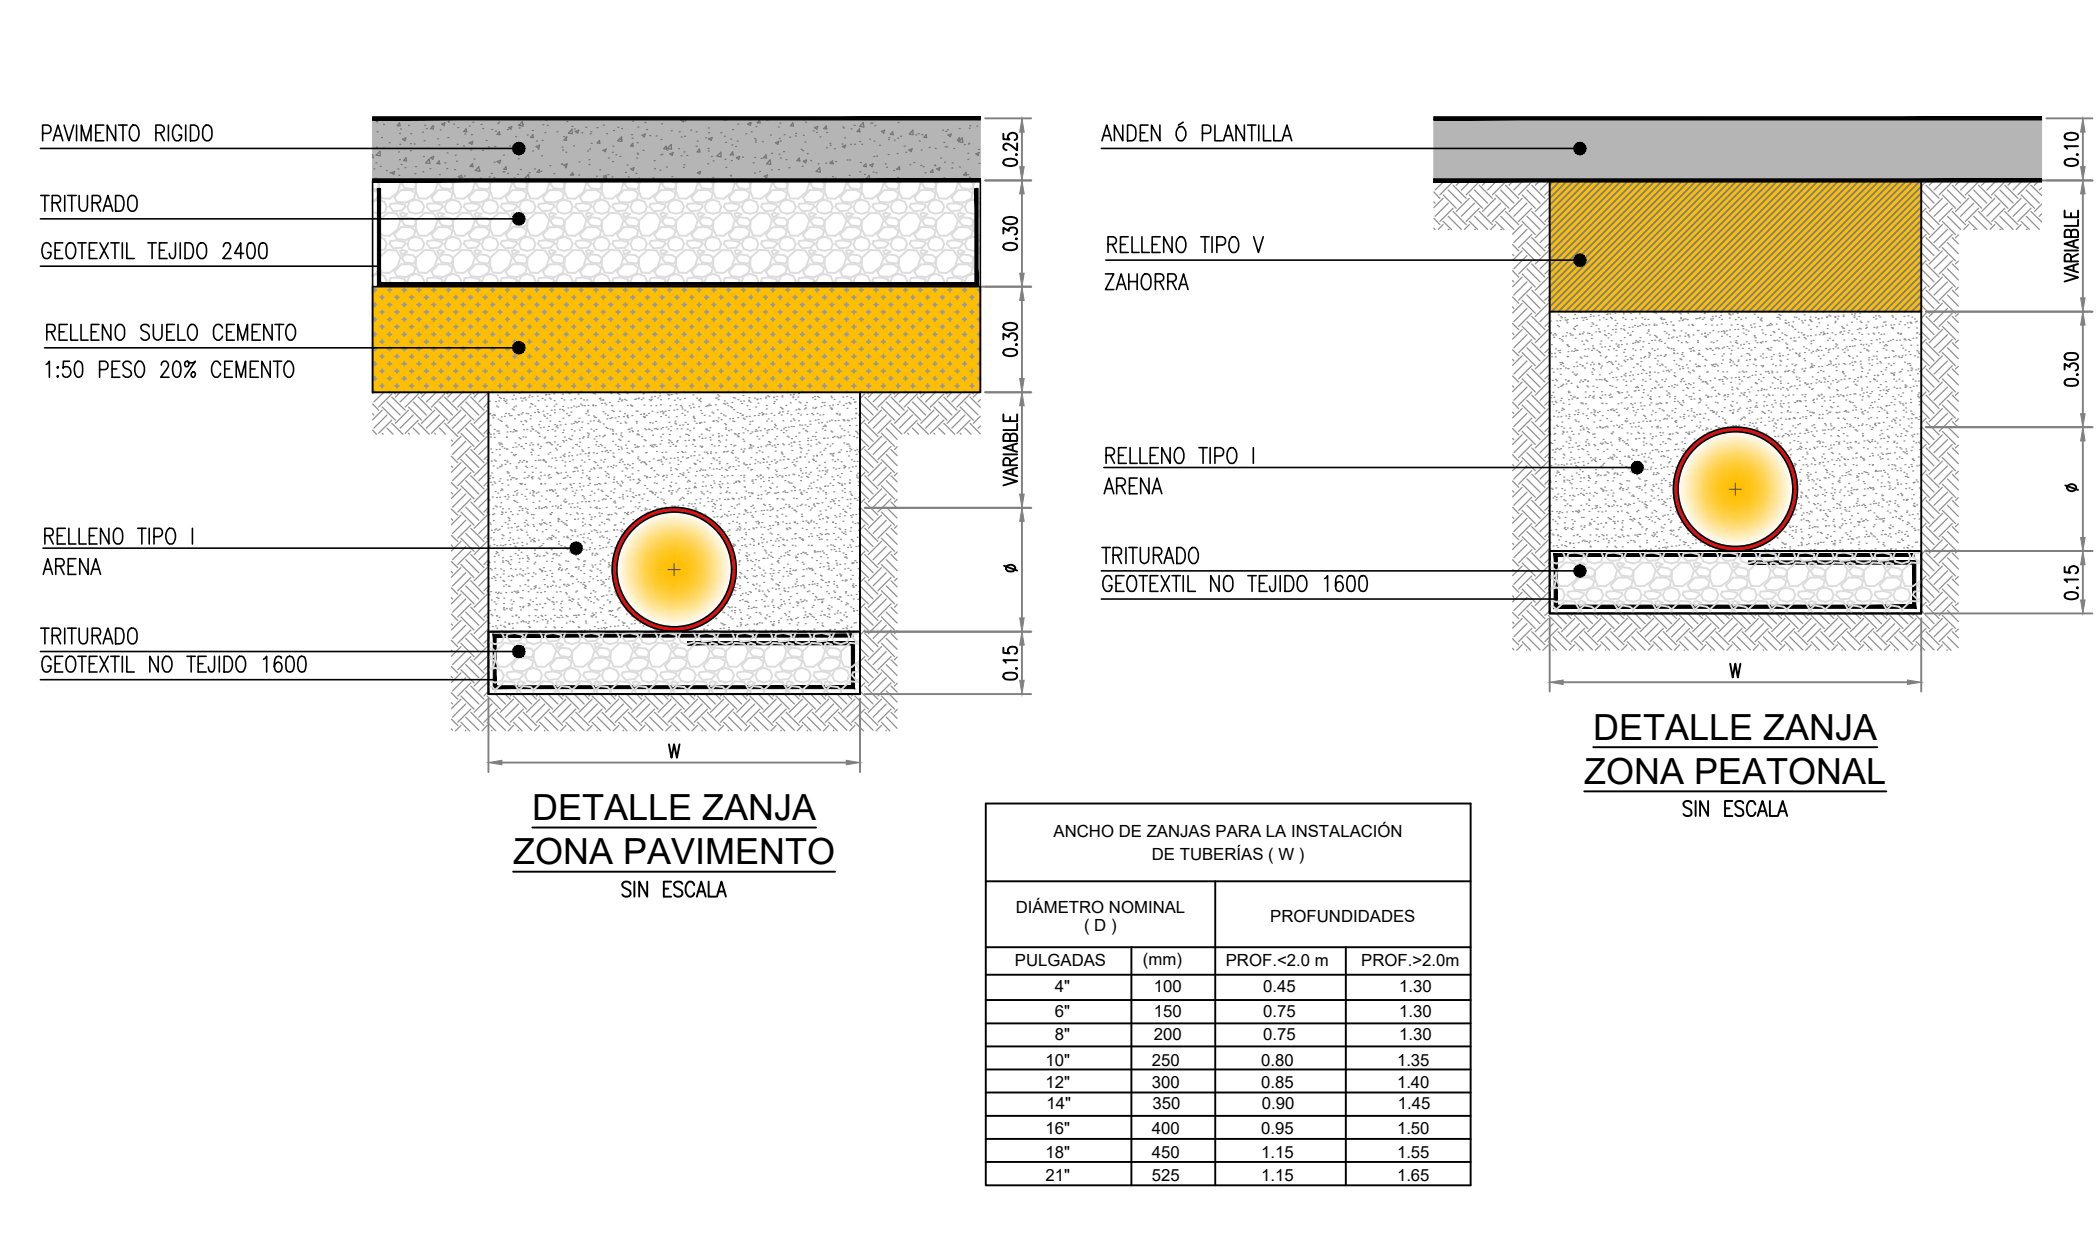
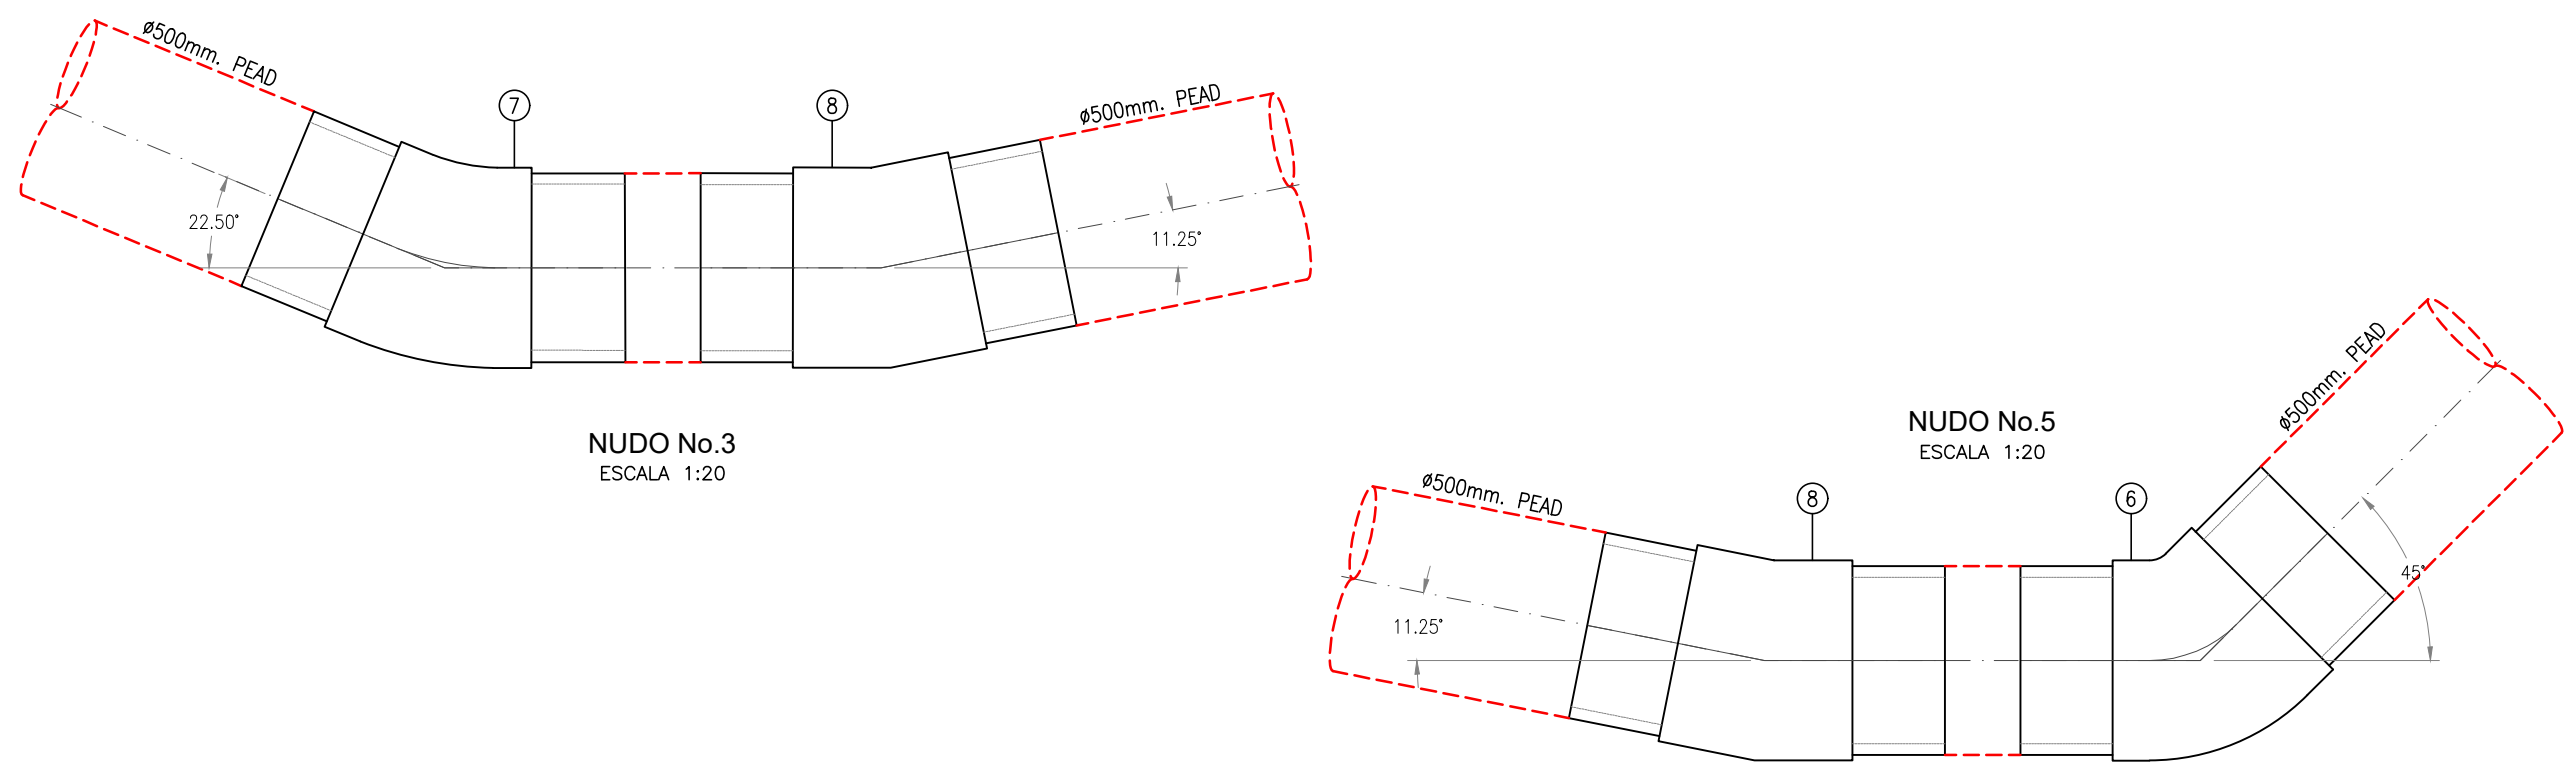


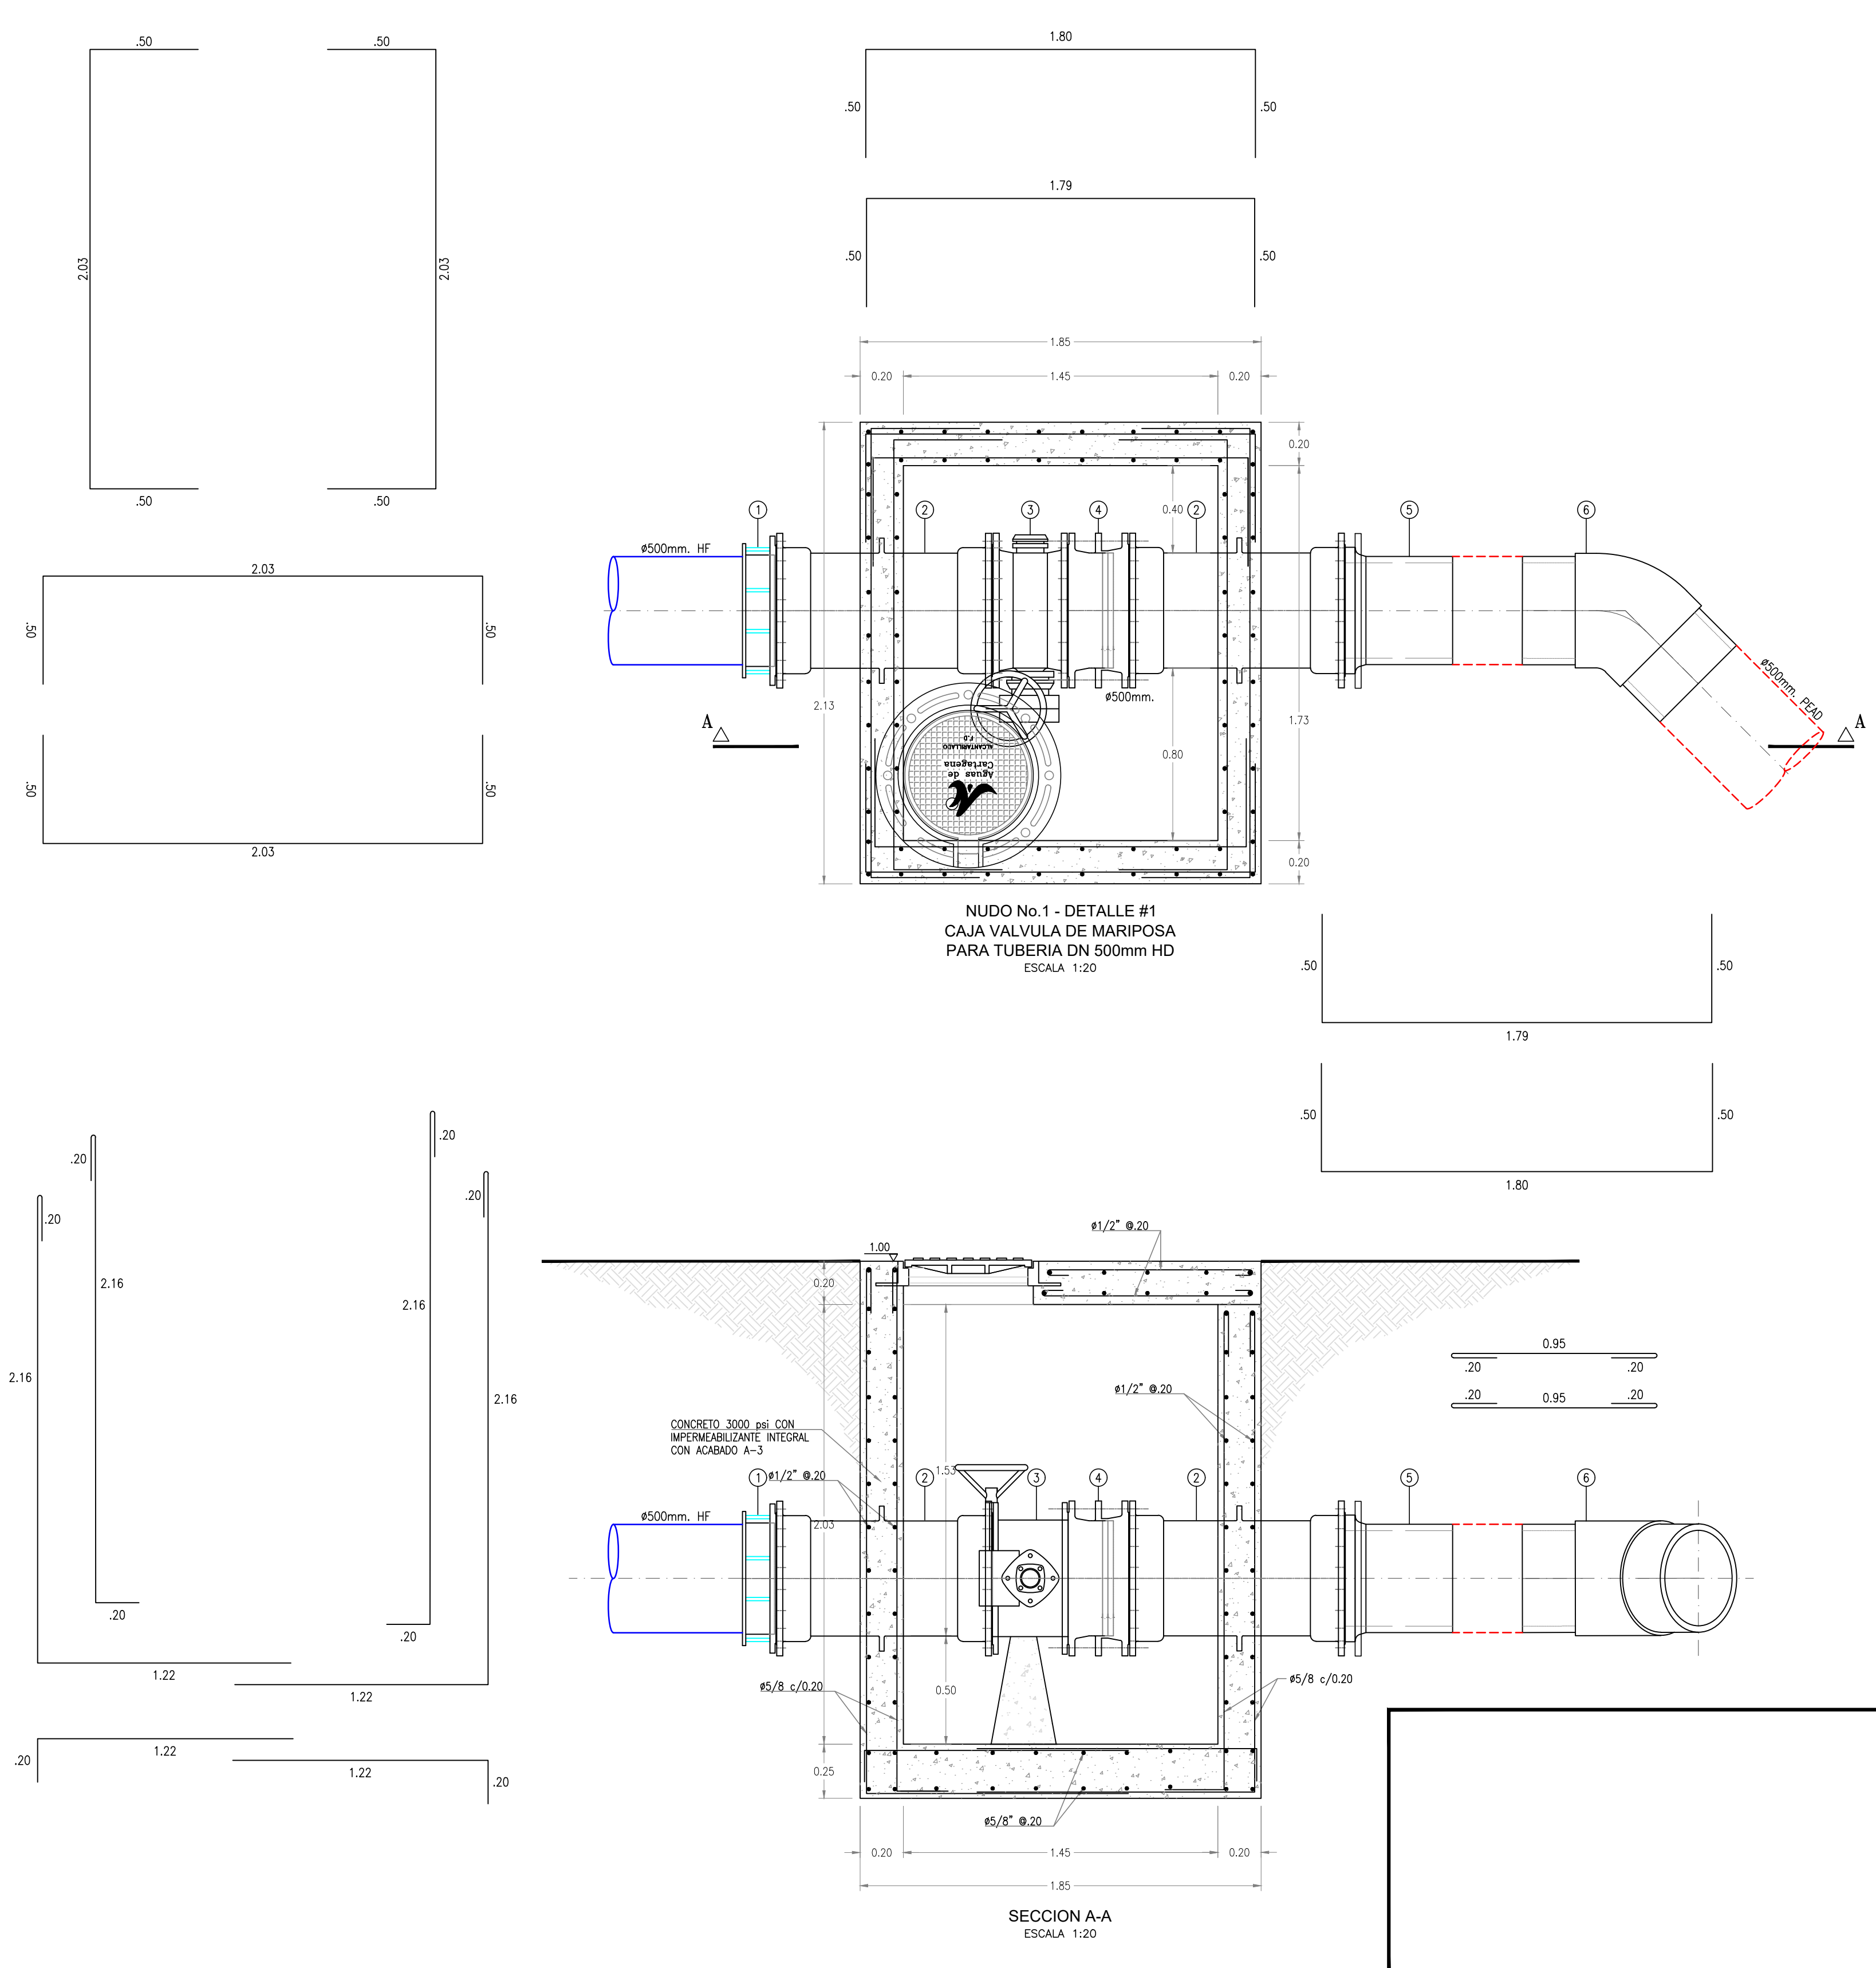

CONVENCIONES	
---	IMPULSION DE ALCANTARILLADO PROYECTADA
---	IMPULSION DE ALCANTARILLADO EXISTENTE
---	TUBERIA DE ALCANTARILLADO EXISTENTE
---	TUBERIA DE ACUEDUCTO EXISTENTE

LISTA DE ACCESORIOS		
Id.	Descripción	Cantidad
1	BRIDA UNIVERSAL HD ISO PN10 DN 500mm PARA HF	2
2	NPLE ANCLAJE BxH HD ISO PN10 BxH DN 500mm L=1.00m Z=0.50m	2
3	VALVULA DE MARIPOSA HD ISO PN10 BxH DN 500mm	1
4	UNION DE DESMONTAJE AUTOPORTANTE HD ISO PN10 DN 500mm	1
5	ADAPTADOR TOPE BRIDA + BRIDA LOCA PN10 DN 500mm	2
6	CODO 45° PEAD RDE 17 PN10 DN 500mm	1
7	CODO 22.50° PEAD RDE 17 PN10 DN 500mm	7
8	CODO 11.25° PEAD RDE 17 PN10 DN 500mm	2

NOTA									
* Plano elaborado por medios magneticos. NO CORREGIR A MANO									
* Medidas dadas en metros, a menos que se indique lo contrario									
Escala de ploteo: 1000 = 1000									
* Archivo de ploteo: Q:\PROYECTOS\02\ACUACAR.ctb									
* Puntos de ploteo:									
N°	COLOR	PEN	N°	COLOR	PEN	N°	COLOR	PEN	
1	1	0.50	8	8	0.10	70	70	0.25	
2	2	0.25	9	9	0.10	72	72	0.15	
3	3	0.50	10	7	0.20	82	82	0.15	
4	4	0.20	11	7	0.60	170	170	0.25	
5	5	0.50	14	7	0.10	240	240	0.25	
6	6	0.50	15	15	0.50				
7	7	0.20	50	50	0.25				

No.	Fecha	Distribuido para	Por	Dibujó	Nombre	Matricula Profesional	Firma
1	2021-05-03	REVISION GENERAL	F. LOPEZ		P. SILVA		
				Proyectó:	F. LOPEZ	13202342840 BLV	
				Revisó:	A.J. FERNANDEZ	1320246274 BLV	
				Aprobó:	J.LUQUE	1320263828BLV	



GERENCIA DE PROYECTOS		Contiene: DETALLES CONSTRUCTIVOS	
Proyecto: RELOCALIZACION CONDUCCION DE AGUA POTABLE PASTELILLO TRAMO PUENTE LAS PALMAS		Escala: INDICADA	Plano No: 2
			Hoja: 1/1