
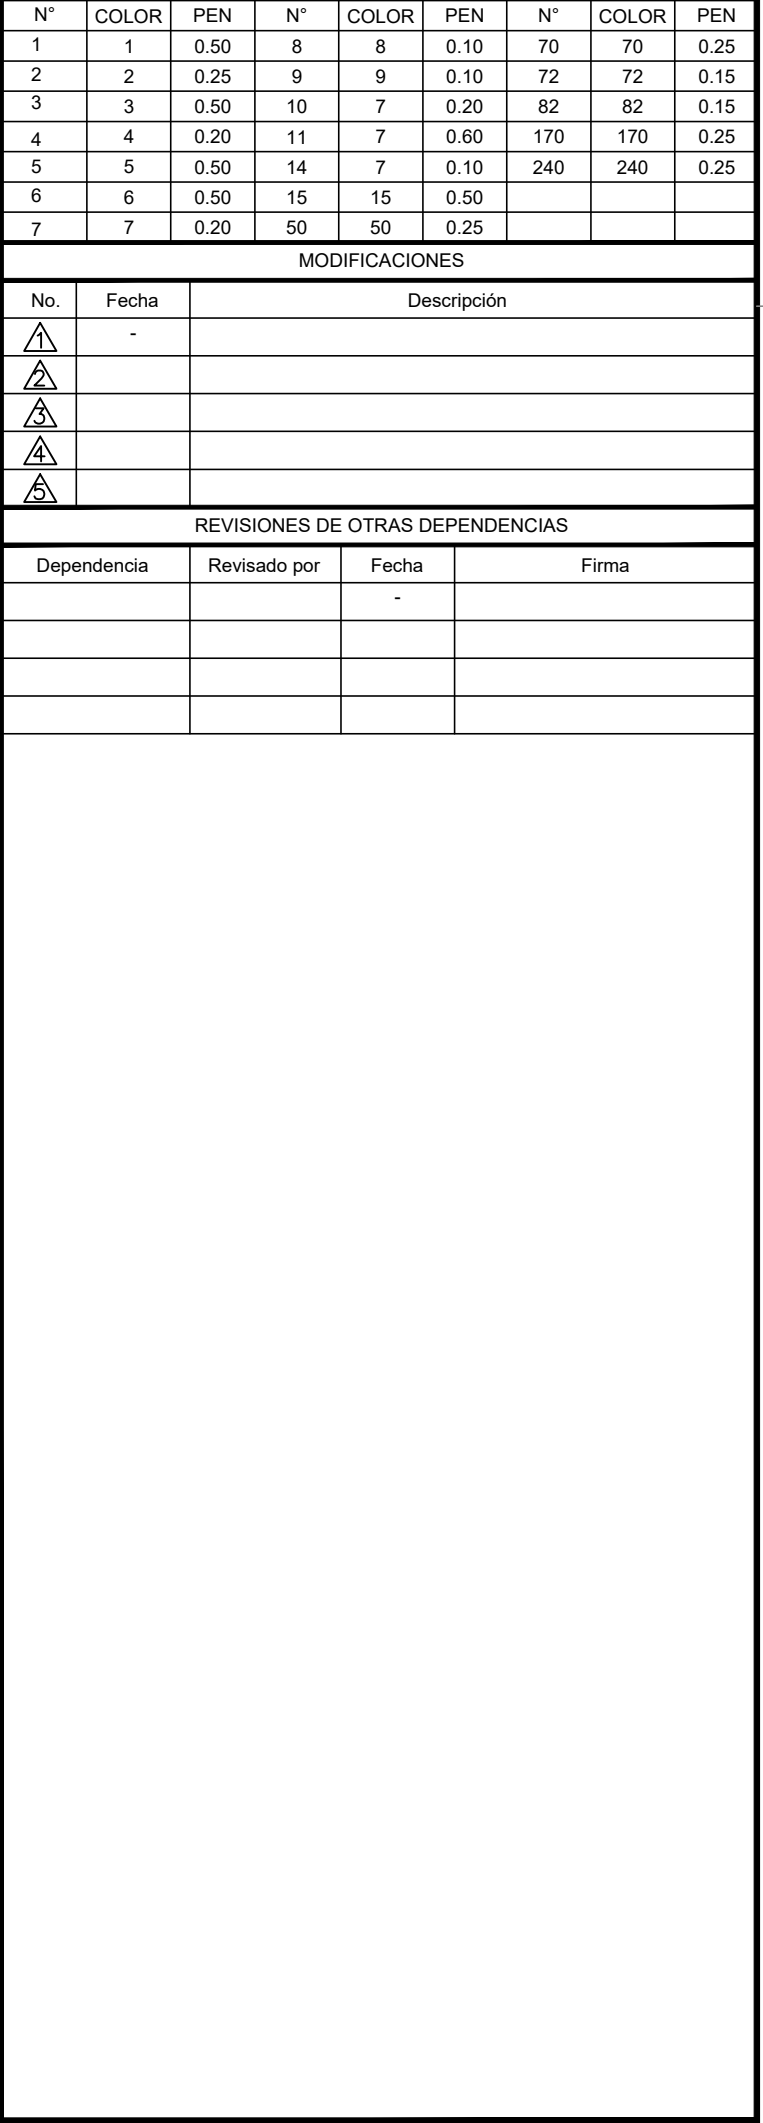


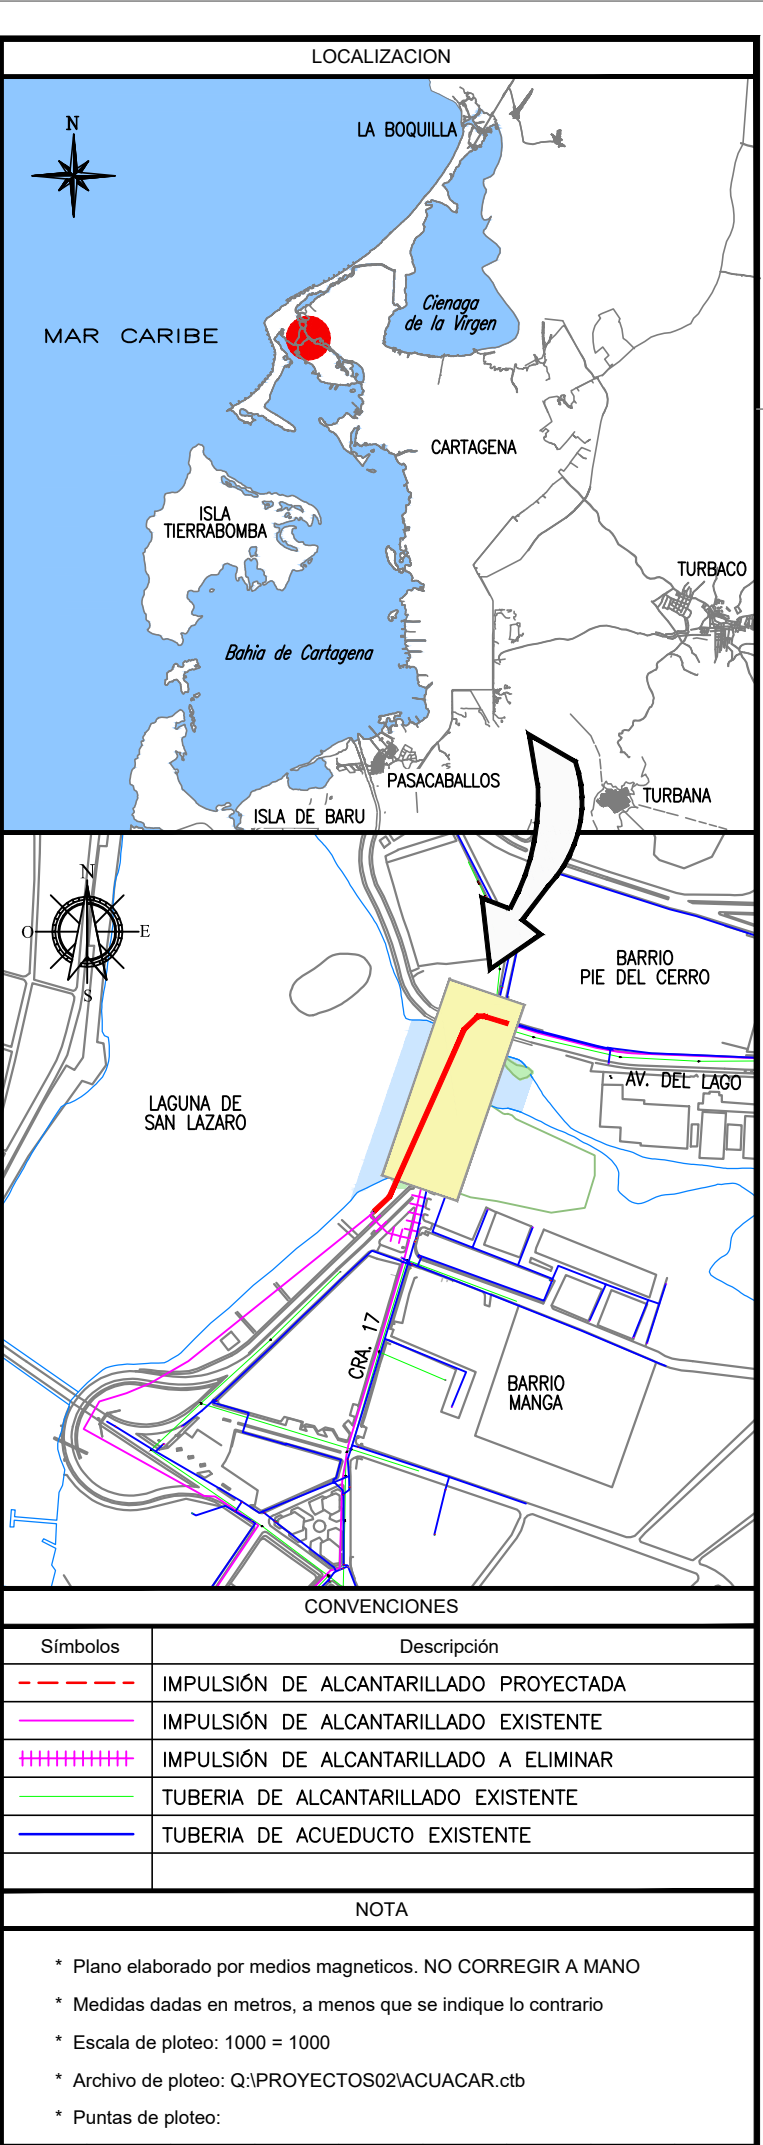

No.	Fecha	Distribuido para		Por	Dibujó:	Nombre	Matrícula Profesional	Firma		Contiene:	PLANTA PERFIL (K0+160.00 AL K0+224.00) BATIMETRIA LADO IZQUIERDO				
1	2020-12-15	REVISION GENERAL		F. LOPEZ		P. SILVA	-								
					Proyecto:	F. LOPEZ	13202342840 BLV								
					Revisó:	A.J. FERNANDEZ	1320246274 BLV								
					Aprobó:	J.LUQUE	1330263628BLV								
									S02120	Proyecto:	RELOCACION IMPULSION DE ALCANTARILLADO PUENTE LAS PALMAS				
										Escala:	H. 1:250 V. 1:50	Plano No:	2	Hoja:	1/1