




SECCIONES TÍPICAS

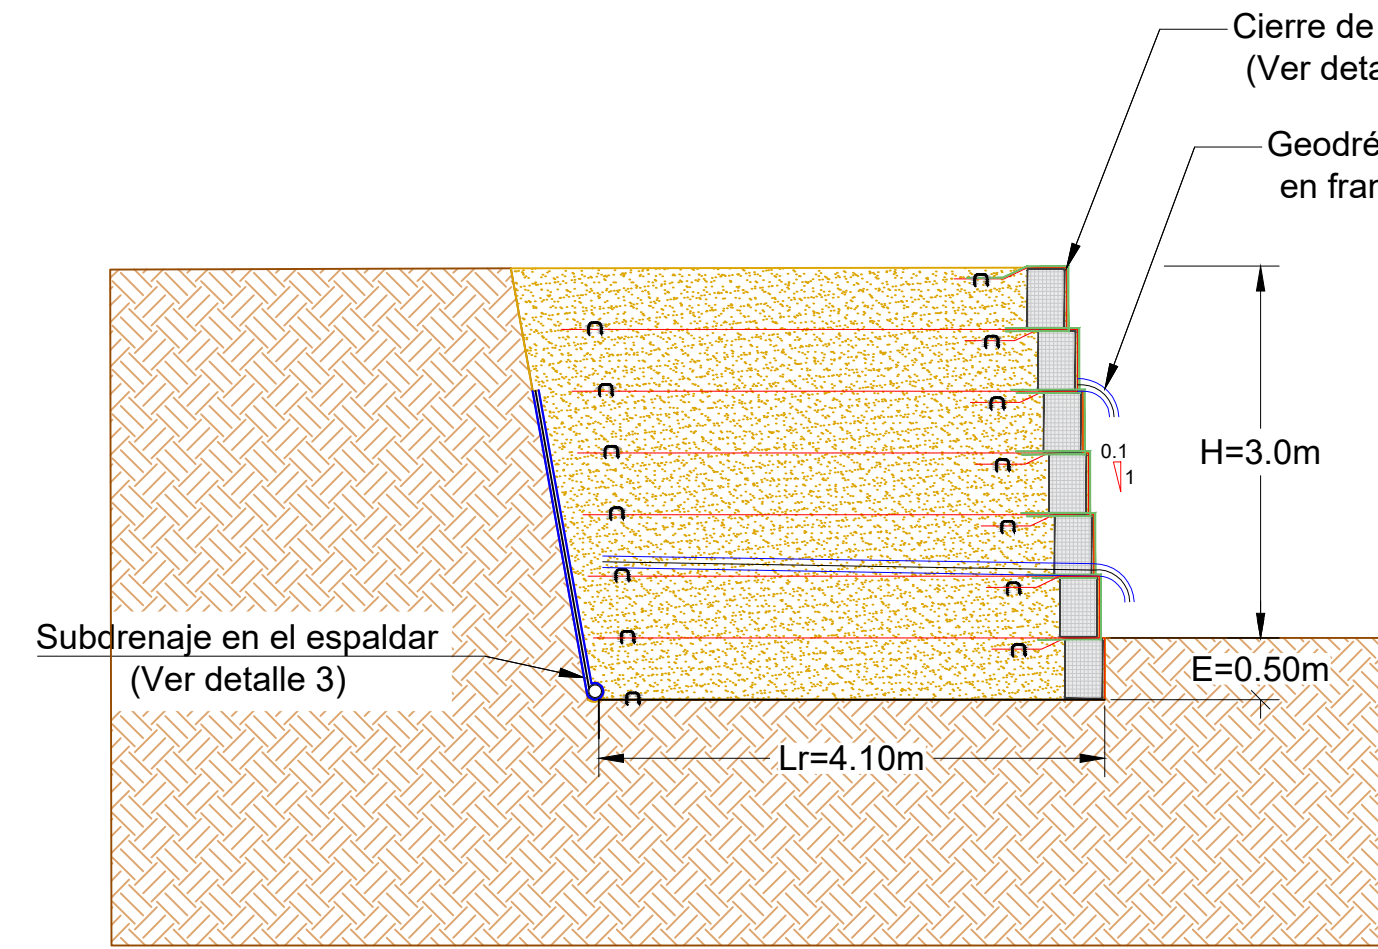

SECCIÓN TRANSVERSAL TÍPICA
MURO H=3.5m


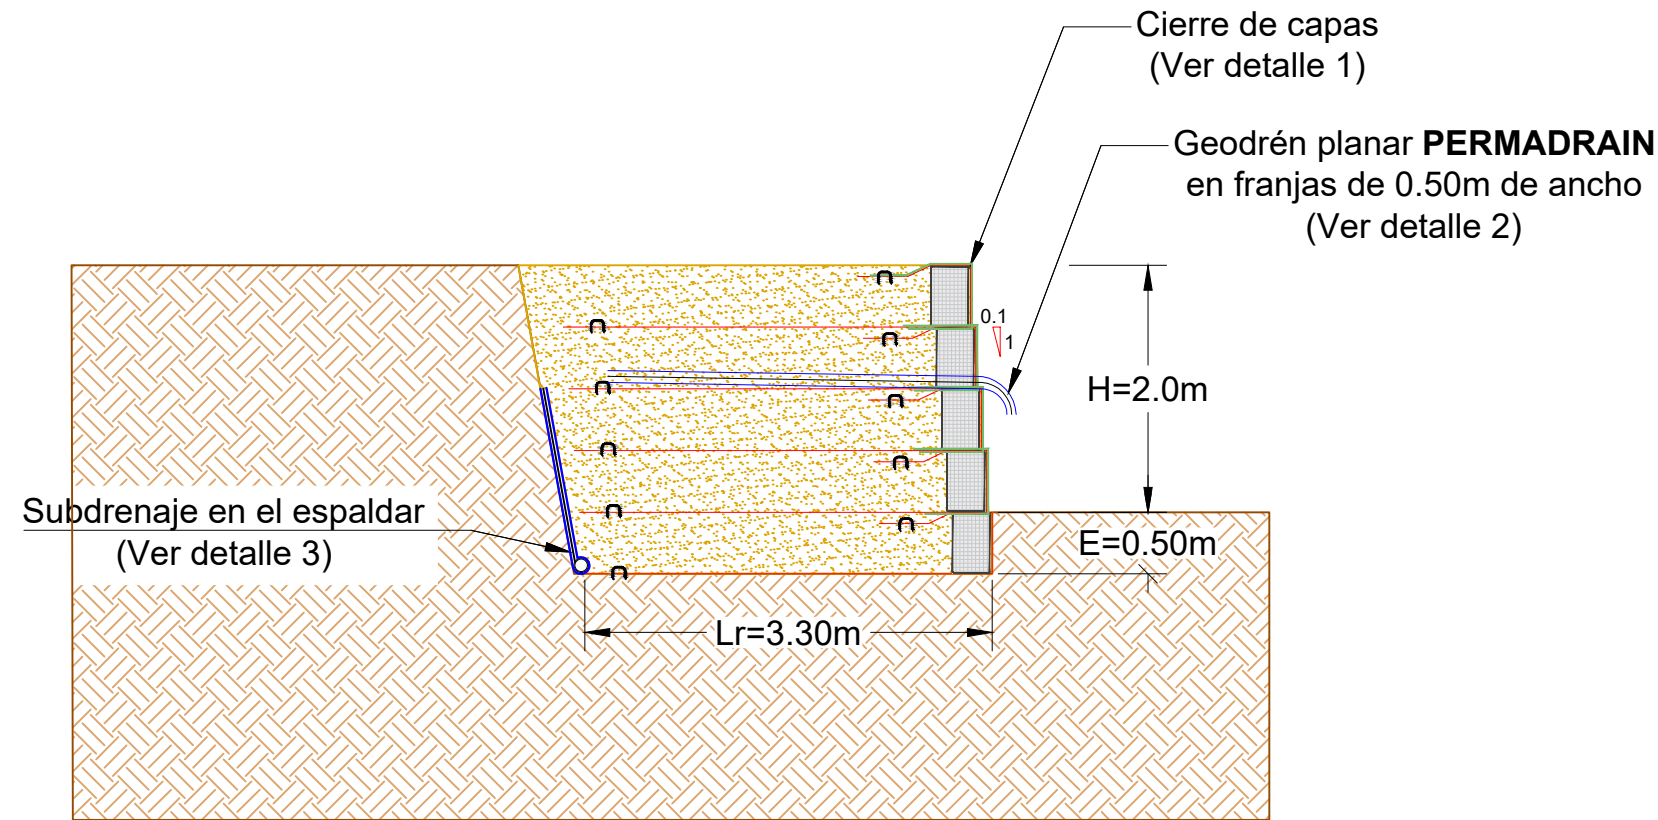


SECCIÓN TRANSVERSAL TÍPICA
MURO H=2.5m


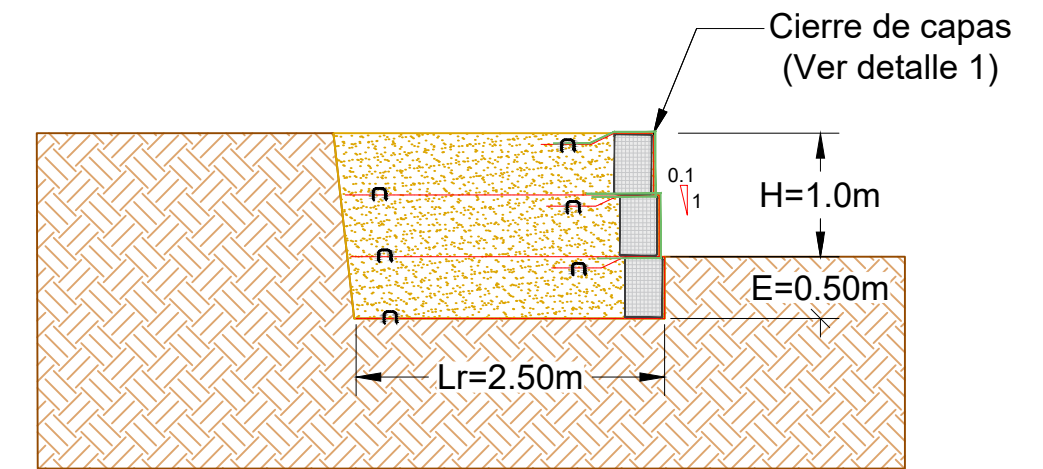


SECCIÓN TRANSVERSAL TÍPICA
MURO H=1.50m

DETALLES CONSTRUCTIVOS

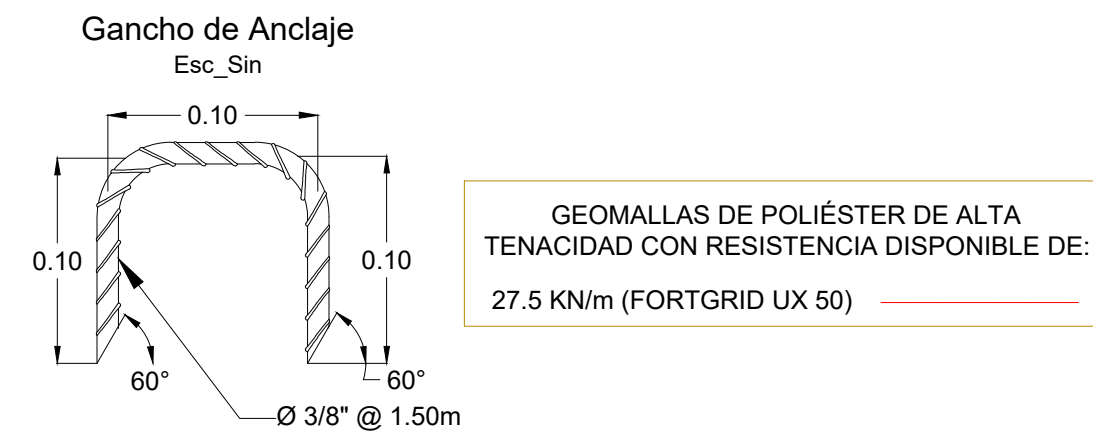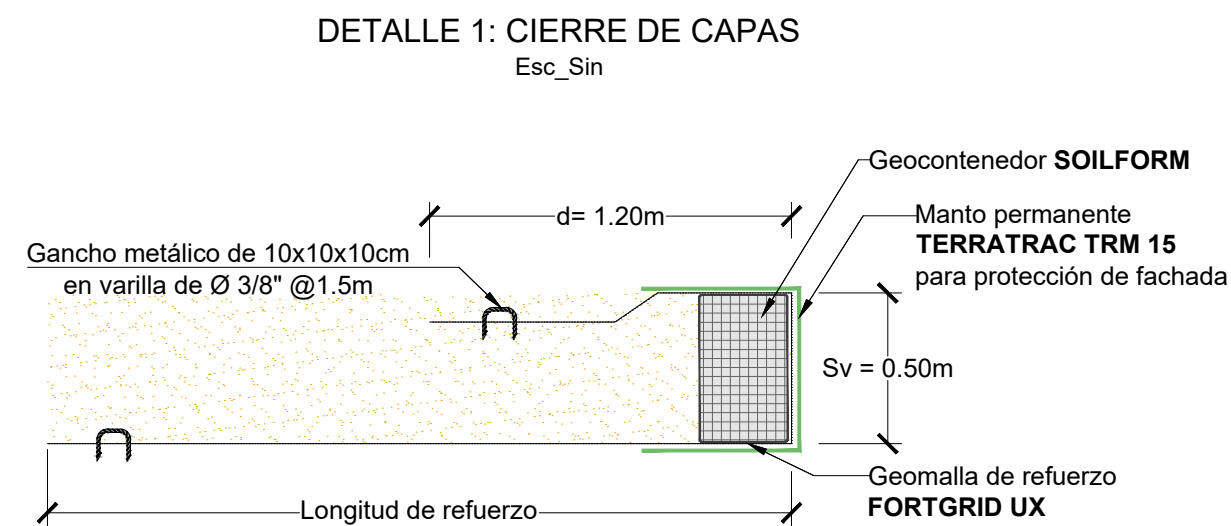

DETALLE 3
SUBDRENAJE EN EL ESPALDAR
Esc_Sin

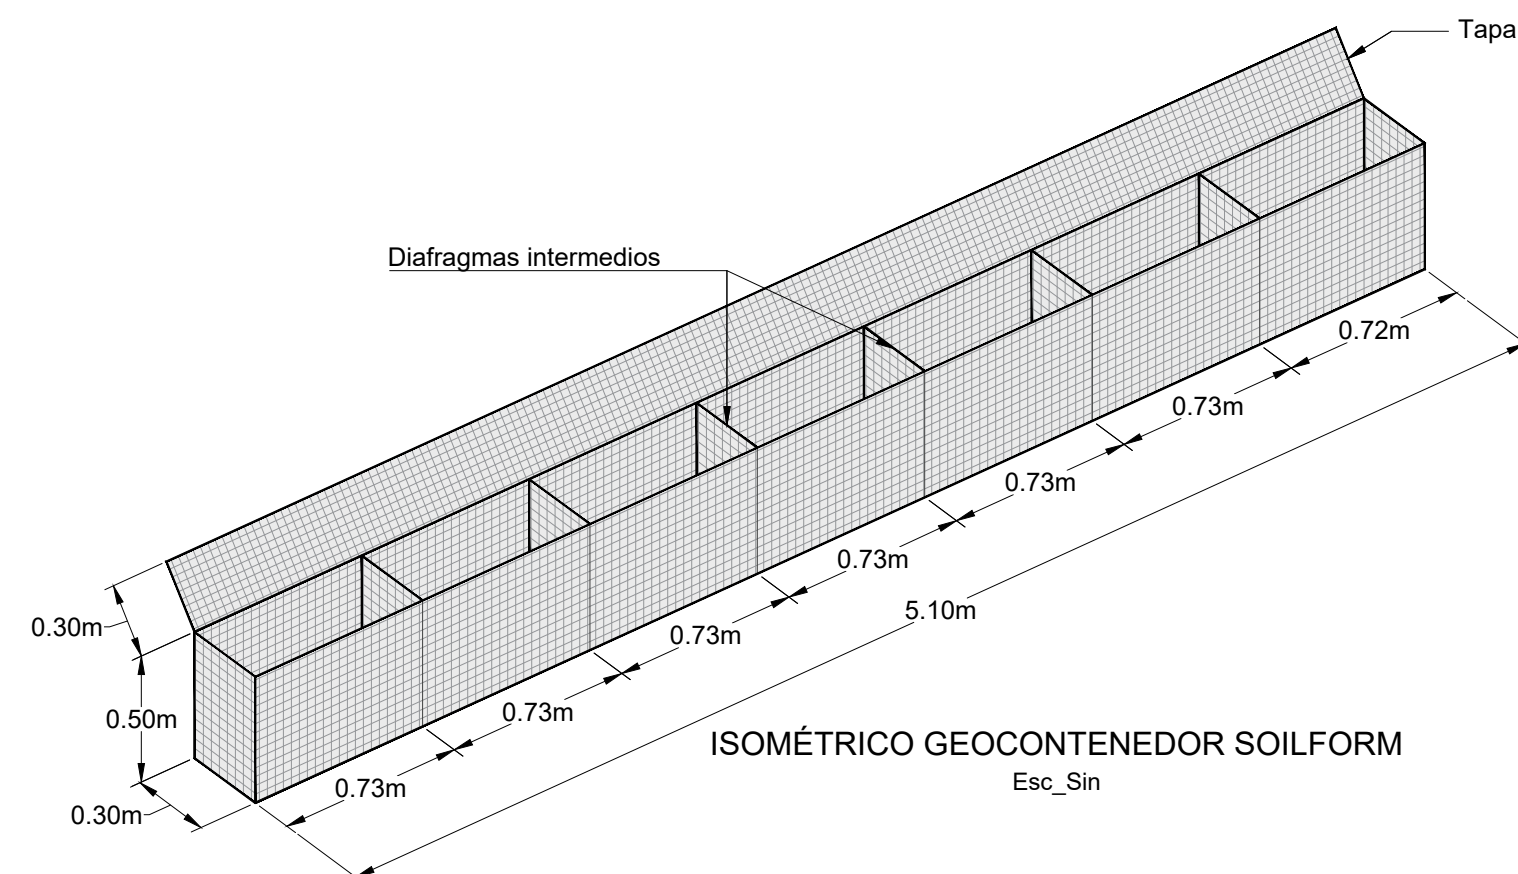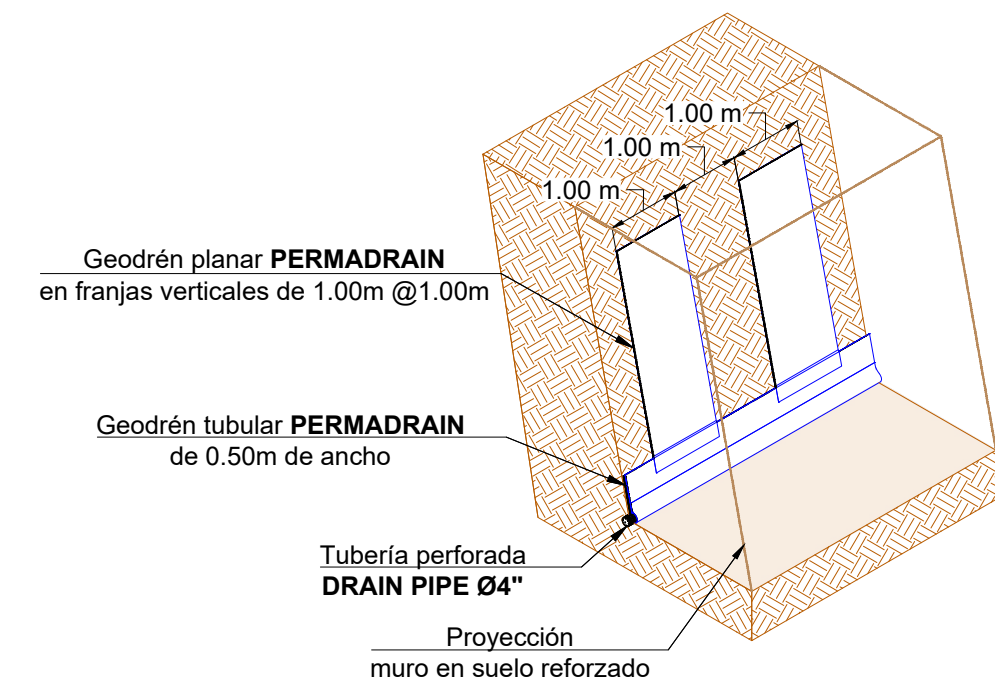

ALCALDÍA DISTRICTAL
CARTAGENA
DE INDIAS D.T. Y C.

Plan de Desarrollo 2024-2027
Cartagena
Ciudad de Derechos

Ing. **WILMER ENRIQUE IRIARTE RESTREPO**
Secretario de Infraestructura

LOCALIZACIÓN GENERAL:
DEPARTAMENTO DE BOLIVAR

CARTAGENA DE INDIAS DT Y C.

CONSORCIO
DISEÑOS VIALES CTG

PROYECTO - CONTRATO:
CONTRATO: CMA-SD-007-2025
OBJETO: ELABORACIÓN DE ESTUDIOS Y DISEÑOS PARA LAS OBRAS DE MEJORAMIENTO DE LA MALLA VIAL DEL DISTRITO DE CARTAGENA

CONTENIDO:
**SECCIONES TÍPICAS
DETALLES CONSTRUCTIVOS**

DISEÑA:
ING. ESTRUCTURAL
Amoury Salas
M.P. TP 7268LV

REVISÓ:
INGENIERO
ANGEL DAVID VILLABONA TEJADA
M.P. - NP 031037-032324P BLV

COLABORADORES:

CONTROL DE CAMBIOS:

VERSION	FECHA	DESCRIPCION

HOMBRE DEL ARCHIVO:

FECHA: 2026-03-25
ESCALA: INDICADA

PLANO: 1 de 1