



CUADRO DE ÁREAS	
ÁREAS	TOTALES
ÁREA TOTAL LOTE	2211.00 M2
ÁREA PRIMER PISO – OBRA NUEVA	435.08 M2
ÁREA SEGUNDO PISO – OBRA NUEVA	415.04 M2
ÁREA LIBRE	1775.92 M2
ÁREA TOTAL CONSTRUIDA	850.12 M2
INDICE DE OCUPACIÓN	0.19
INDICE DE CONSTRUCCIÓN	0.38

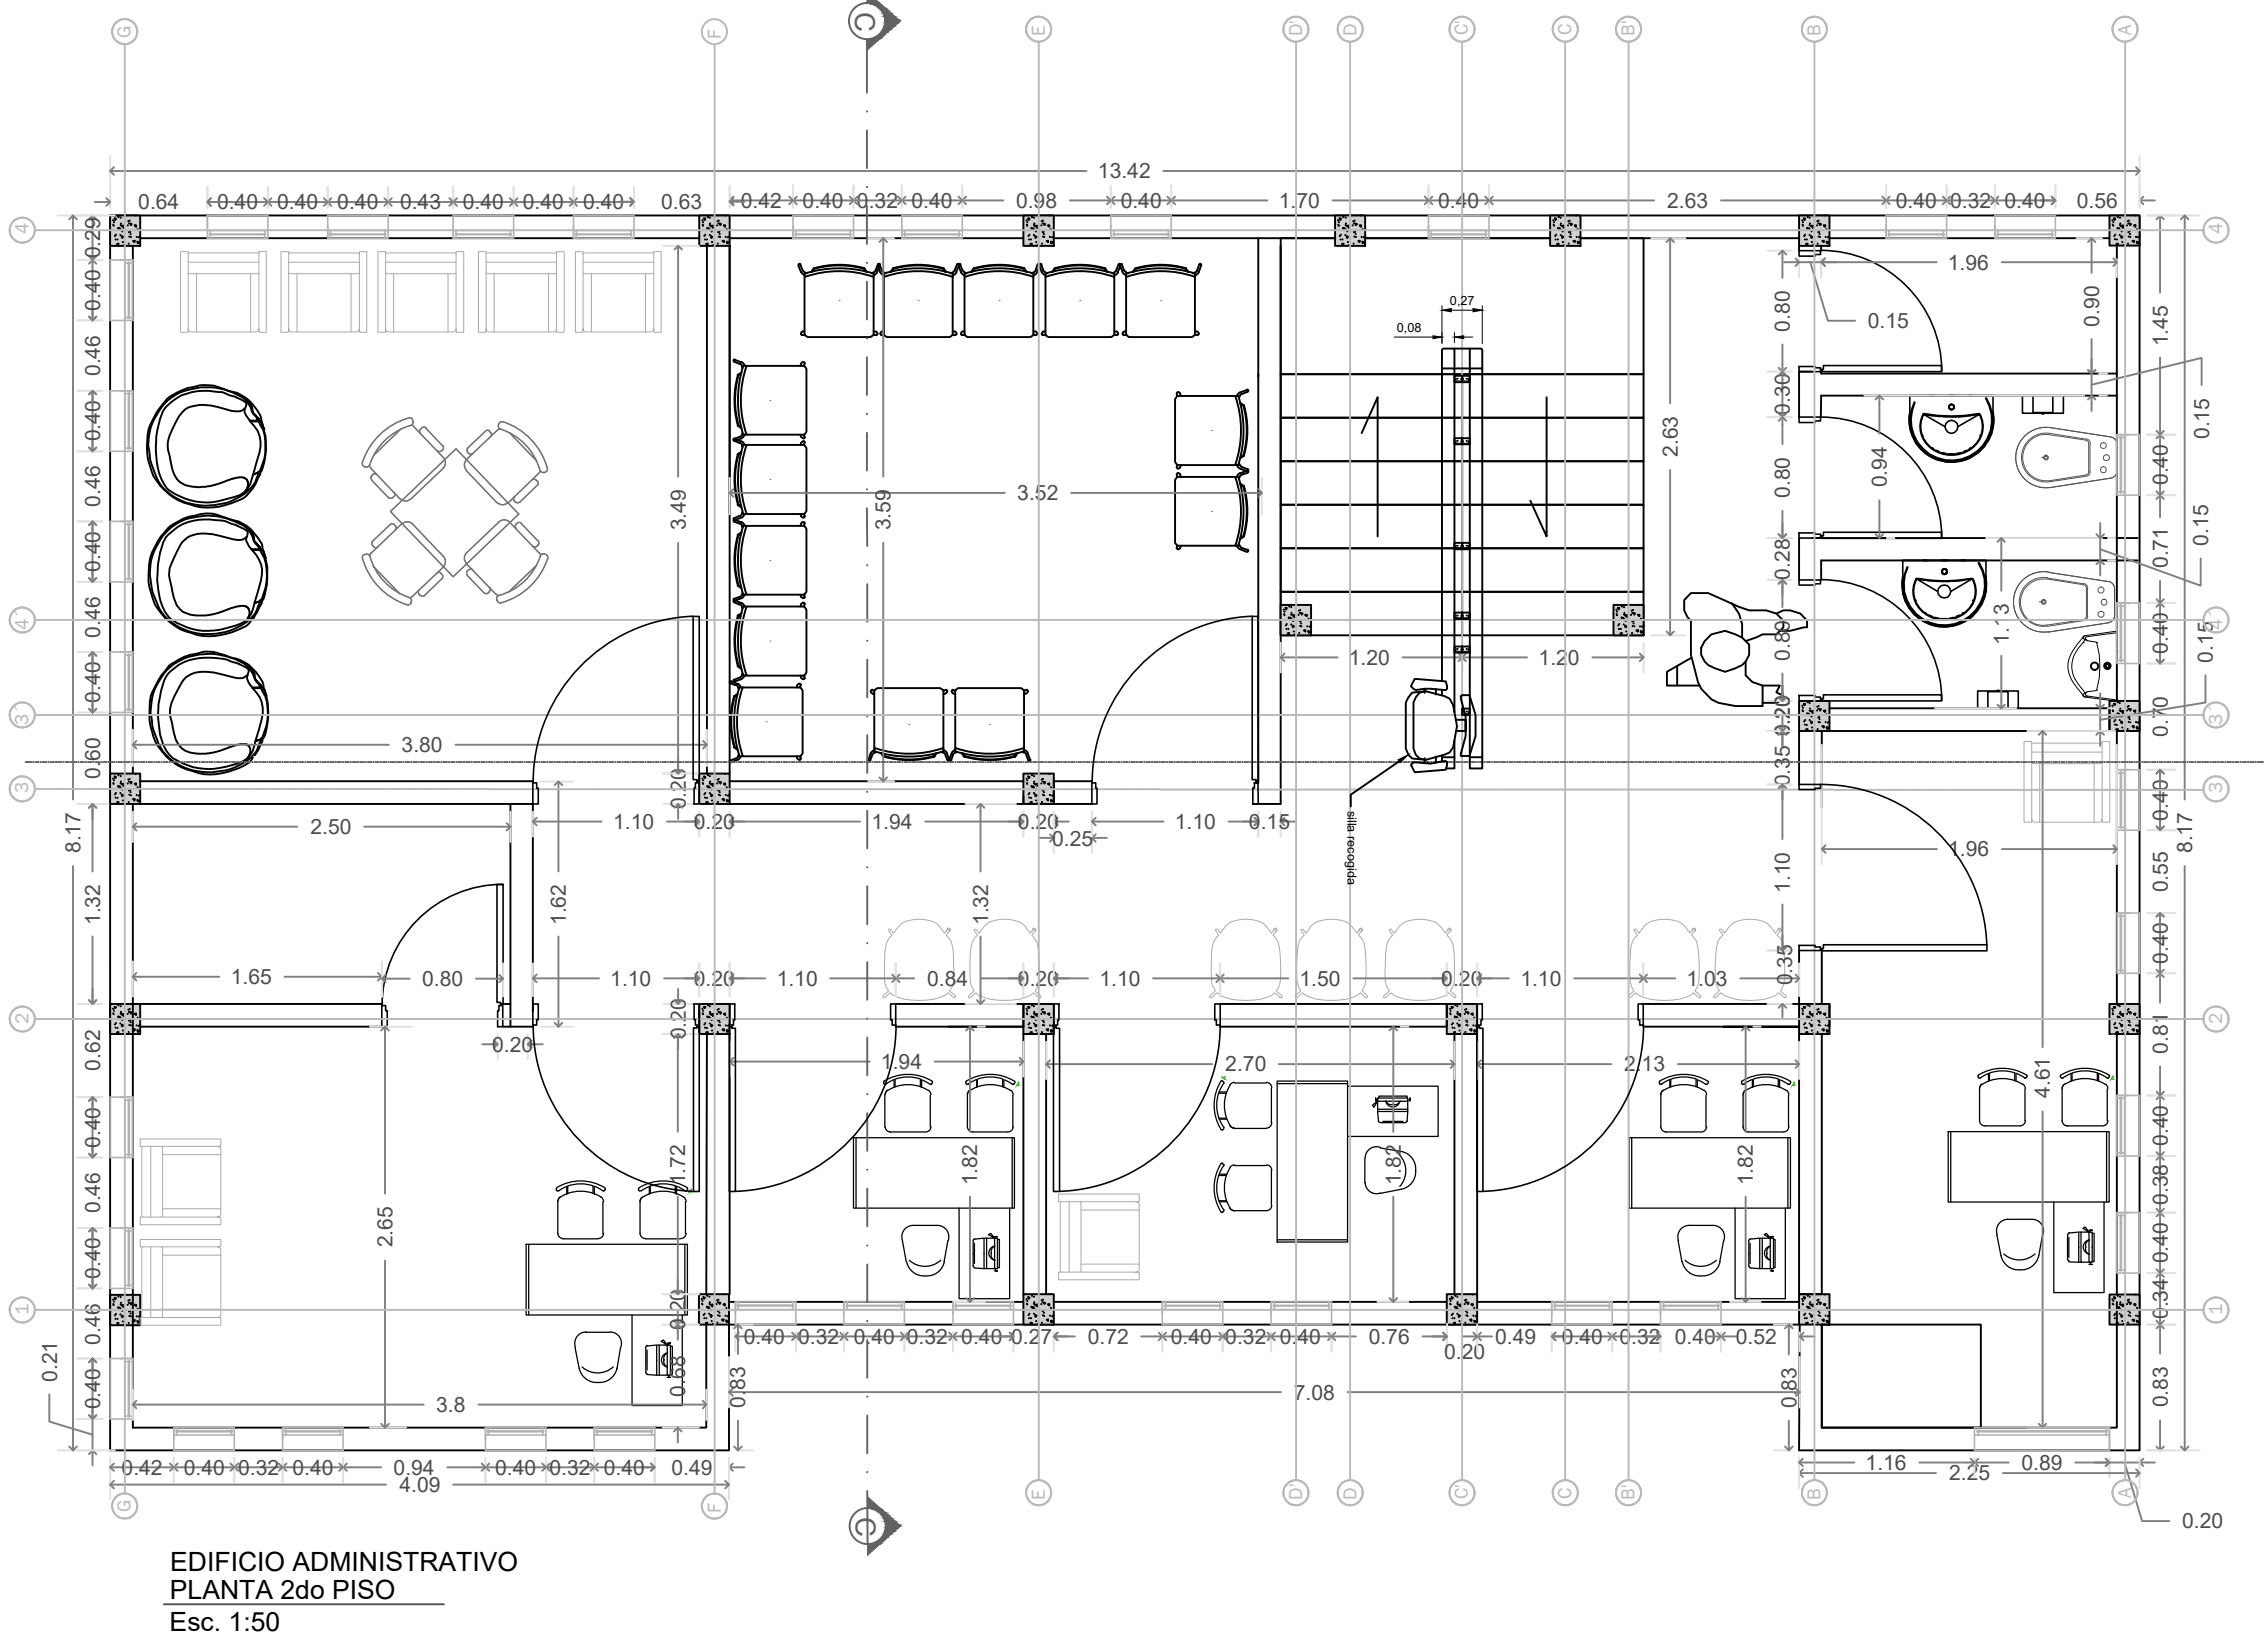

ALCALDÍA DE
BOJACÁ

PROYECTO:
CONSTRUCCIÓN DE LA CASA
INTEGRAL SOCIAL DE LA MUJER DEL
MUNICIPIO DE BOJACÁ
Bojacá-Cundinamarca

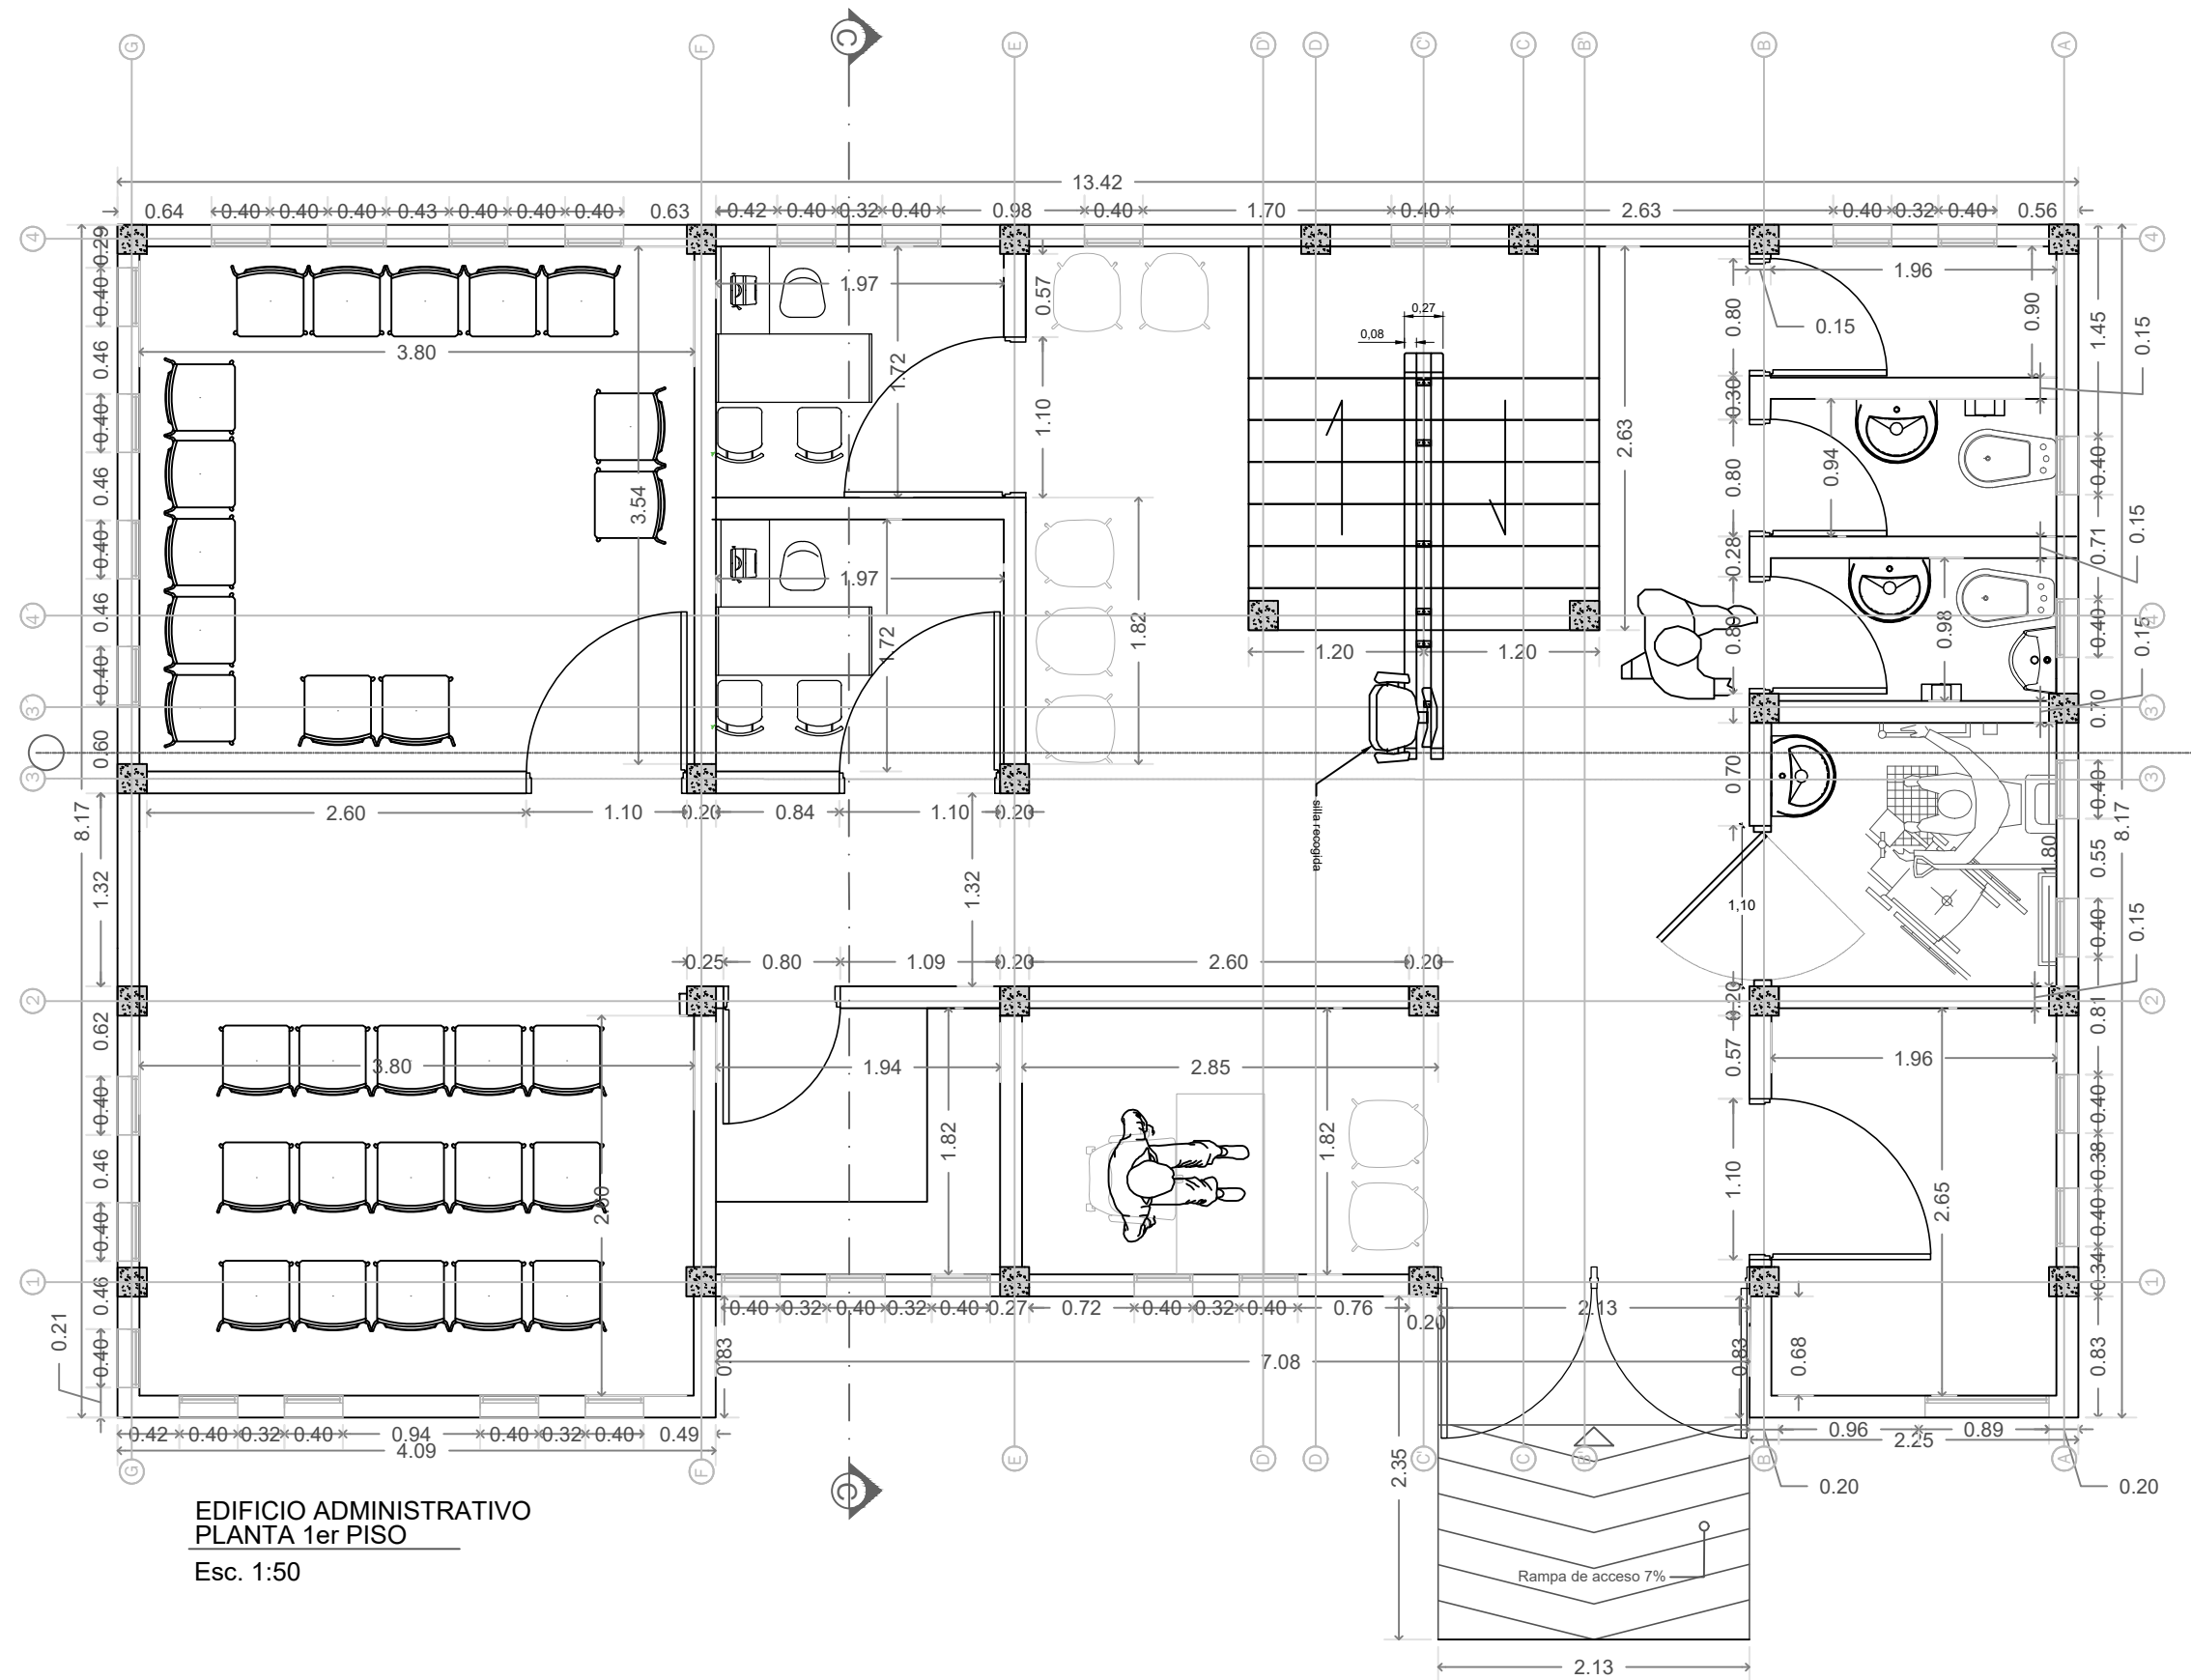

PROPIETARIOS:

R/L MUNICIPIO DE BOJACÁ
NIT. 800094622-6


DATOS DEL PREDIO:

CÉDULA CATASTRAL:

No.25099-00-00-00-00-0001-0802-8-00-00-0740
MATRICULA INMOBILIARIA:
156-119059
Bojacá-Cundinamarca-Urbano


Gabriel Hernán González Rojas
ALCALDE MUNICIPIO DE BOJACÁ

ARQUITECTO:

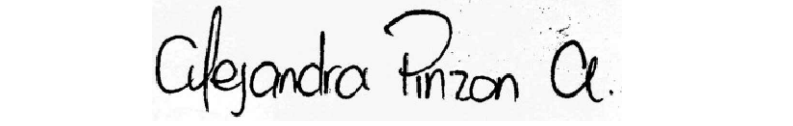
Martha Alejandra Milena Pinzón A.
MP: A15082001-40044265
MODALIDAD Y TIPO DE TRÁMITE

Licencia de construcción
Obra Nueva Institucional


Carlos Ivan Ramos Peña
SECRETARIO DE PLANEACIÓN

CONTENIDO:

Planta 1er. piso
Planta 2do. piso

INTERVENTORÍA:

ARCHIVO:
Centro Integral

FECHA:
Septiembre 2025

ESCALA:
La indicada

A5/25



ALCALDÍA DE
BOJACÁ

PROYECTO:
CONSTRUCCIÓN DE LA CASA
INTEGRAL SOCIAL DE LA MUJER DEL
MUNICIPIO DE BOJACÁ
Bojacá-Cundinamarca



PROPIETARIOS:

R/L MUNICIPIO DE BOJACÁ
NIT. 800094622-6

DATOS DEL PREDIO:

CÉDULA CATASTRAL:

No.25099-00-00-00-00-0001-0802-8-00-00-0740

MATRICULA INMOBILIARIA:

156-119059

Bojacá-Cundinamarca-Urbano


Gabriel Hernan Gonzalez Rojas
ALCALDE MUNICIPIO DE BOJACÁ

ARQUITECTO:



Martha Alejandra Milena Pinzón A.
MP: A15082001-40044265

MODALIDAD Y TIPO DE TRÁMITE

Licencia de construcción
Obra Nueva Institucional


Carlos Ivan Ramos Peña
SECRETARIO DE PLANEACIÓN

CONTENIDO:

Planta Cubiertas
Corte E-E´

INTERVENTORÍA:



ARCHIVO:
Centro Integral

FECHA:
Septiembre 2025

ESCALA:
La indicada

A20/25

CUADRO DE ÁREAS	
ÁREAS	TOTALES
ÁREA TOTAL LOTE	2211.00 M2
ÁREA PRIMER PISO – OBRA NUEVA	435.08 M2
ÁREA SEGUNDO PISO – OBRA NUEVA	415.04 M2
ÁREA LIBRE	1775.92 M2
ÁREA TOTAL CONSTRUIDA	850.12 M2
INDICE DE OCUPACIÓN	0.19
INDICE DE CONSTRUCCIÓN	0.38

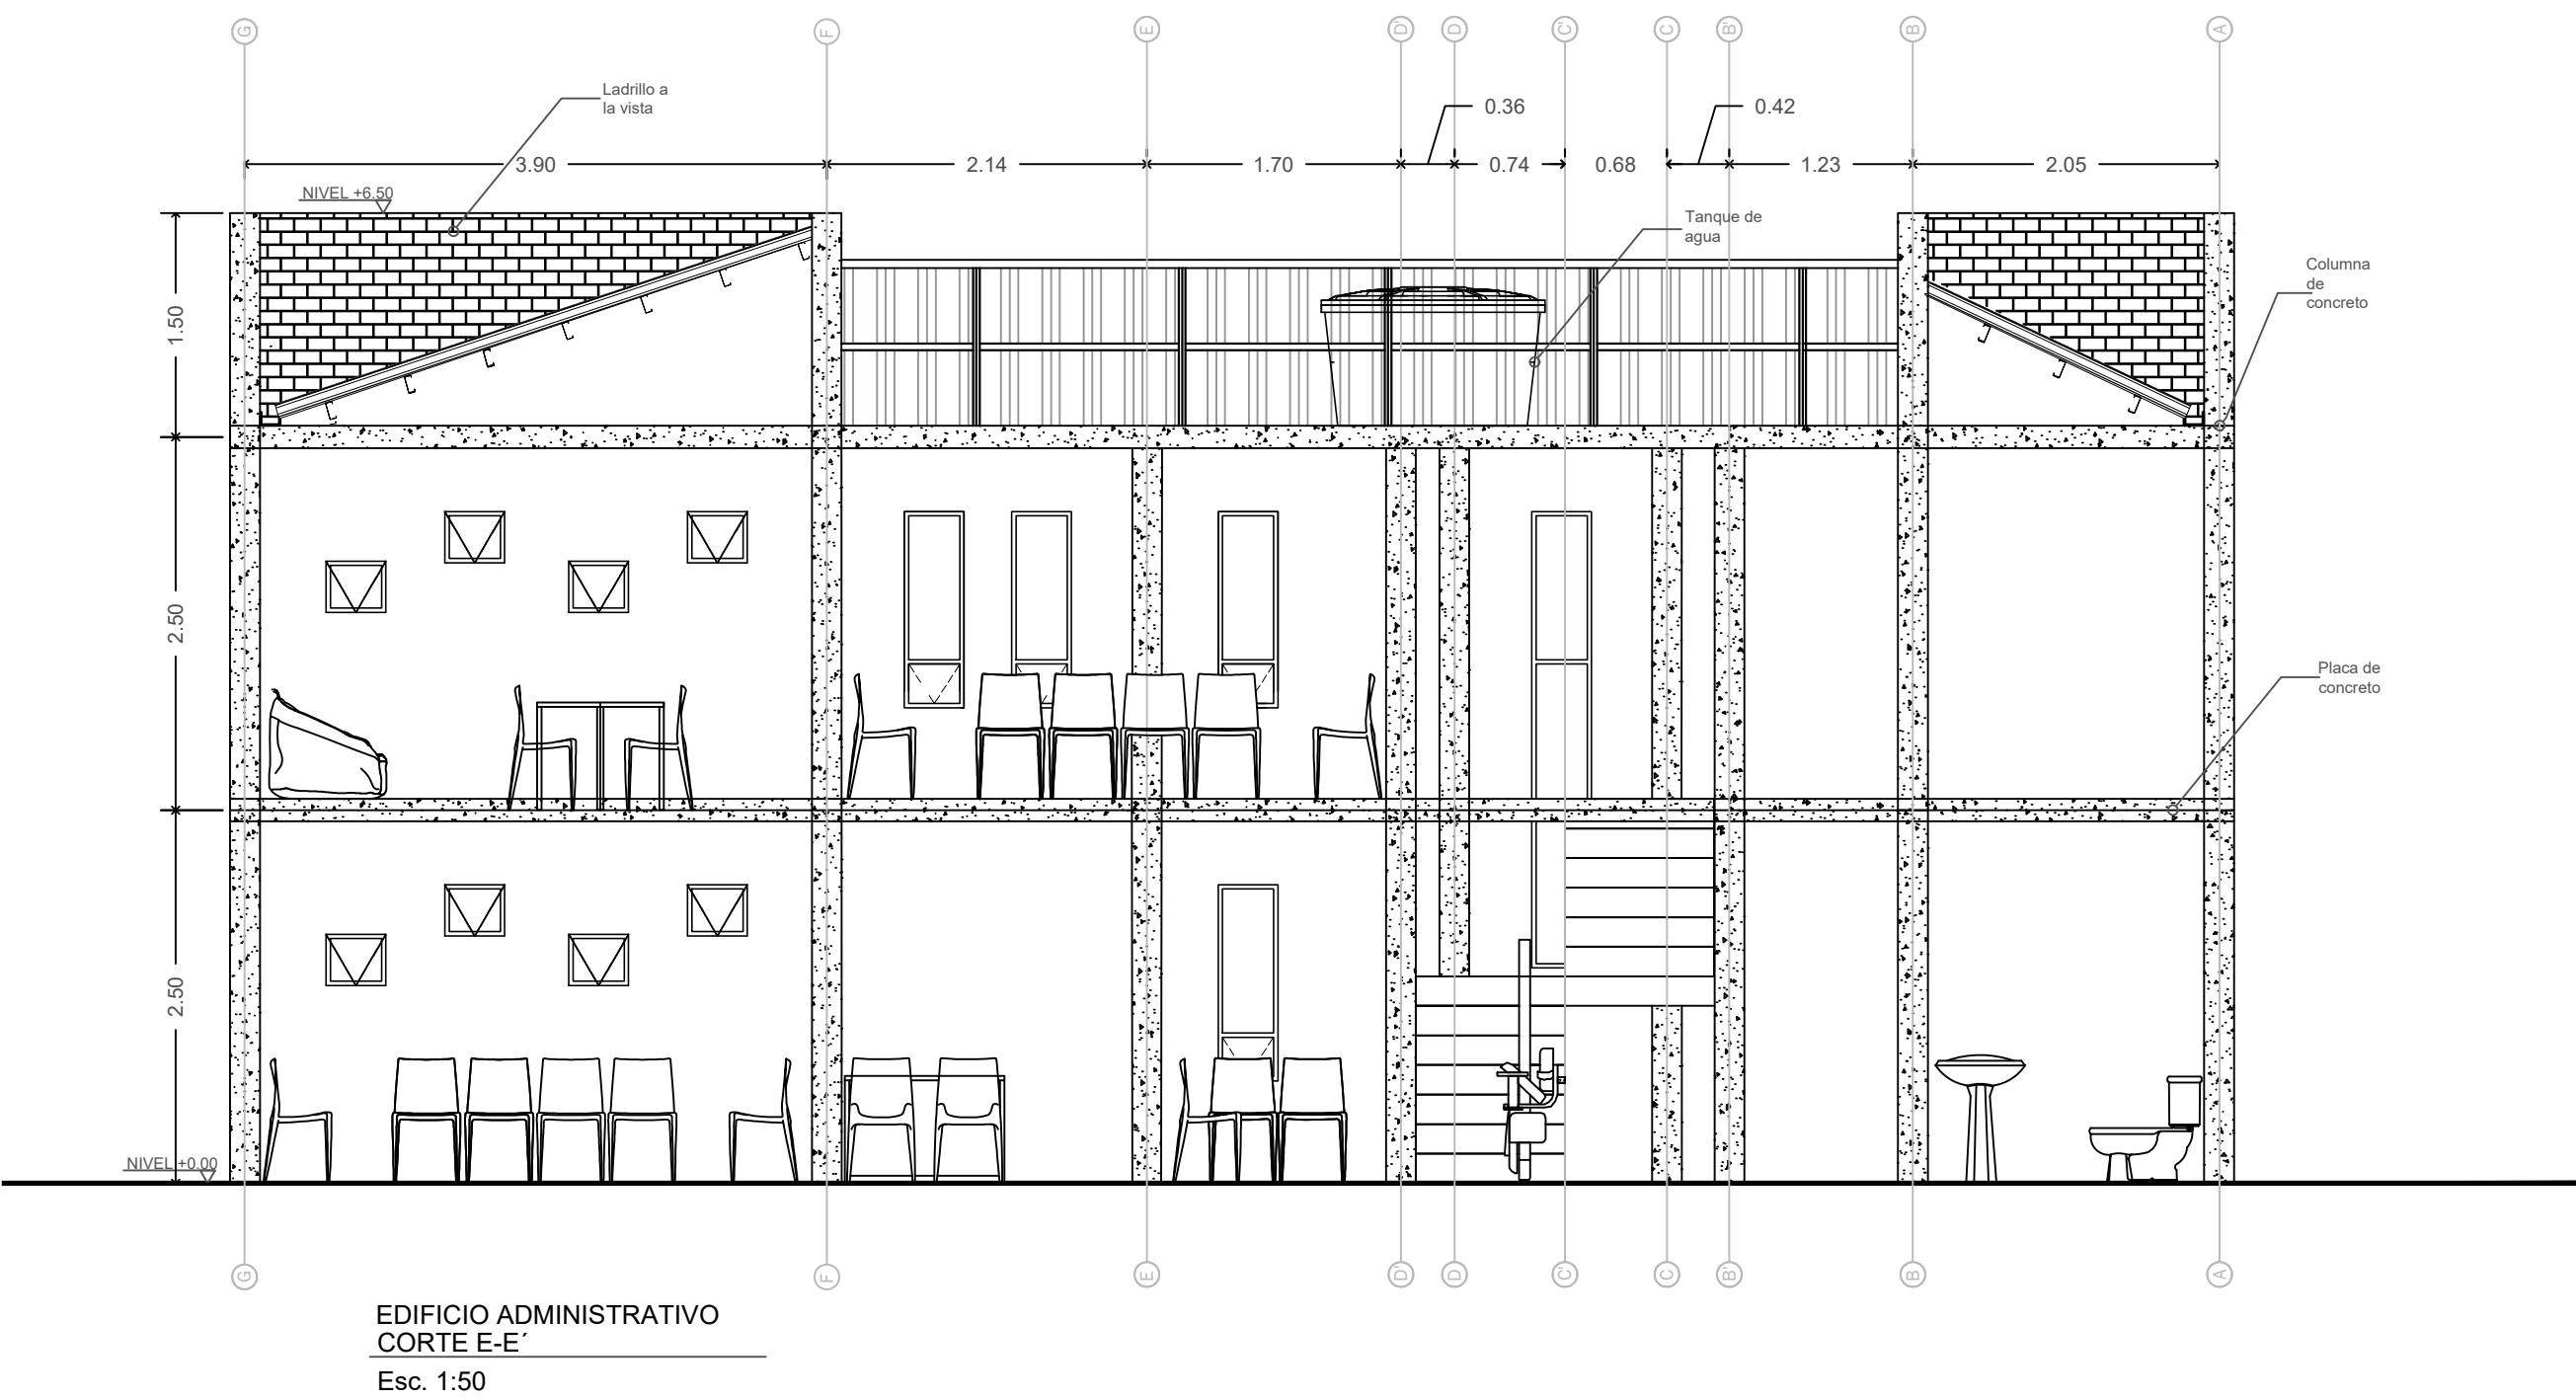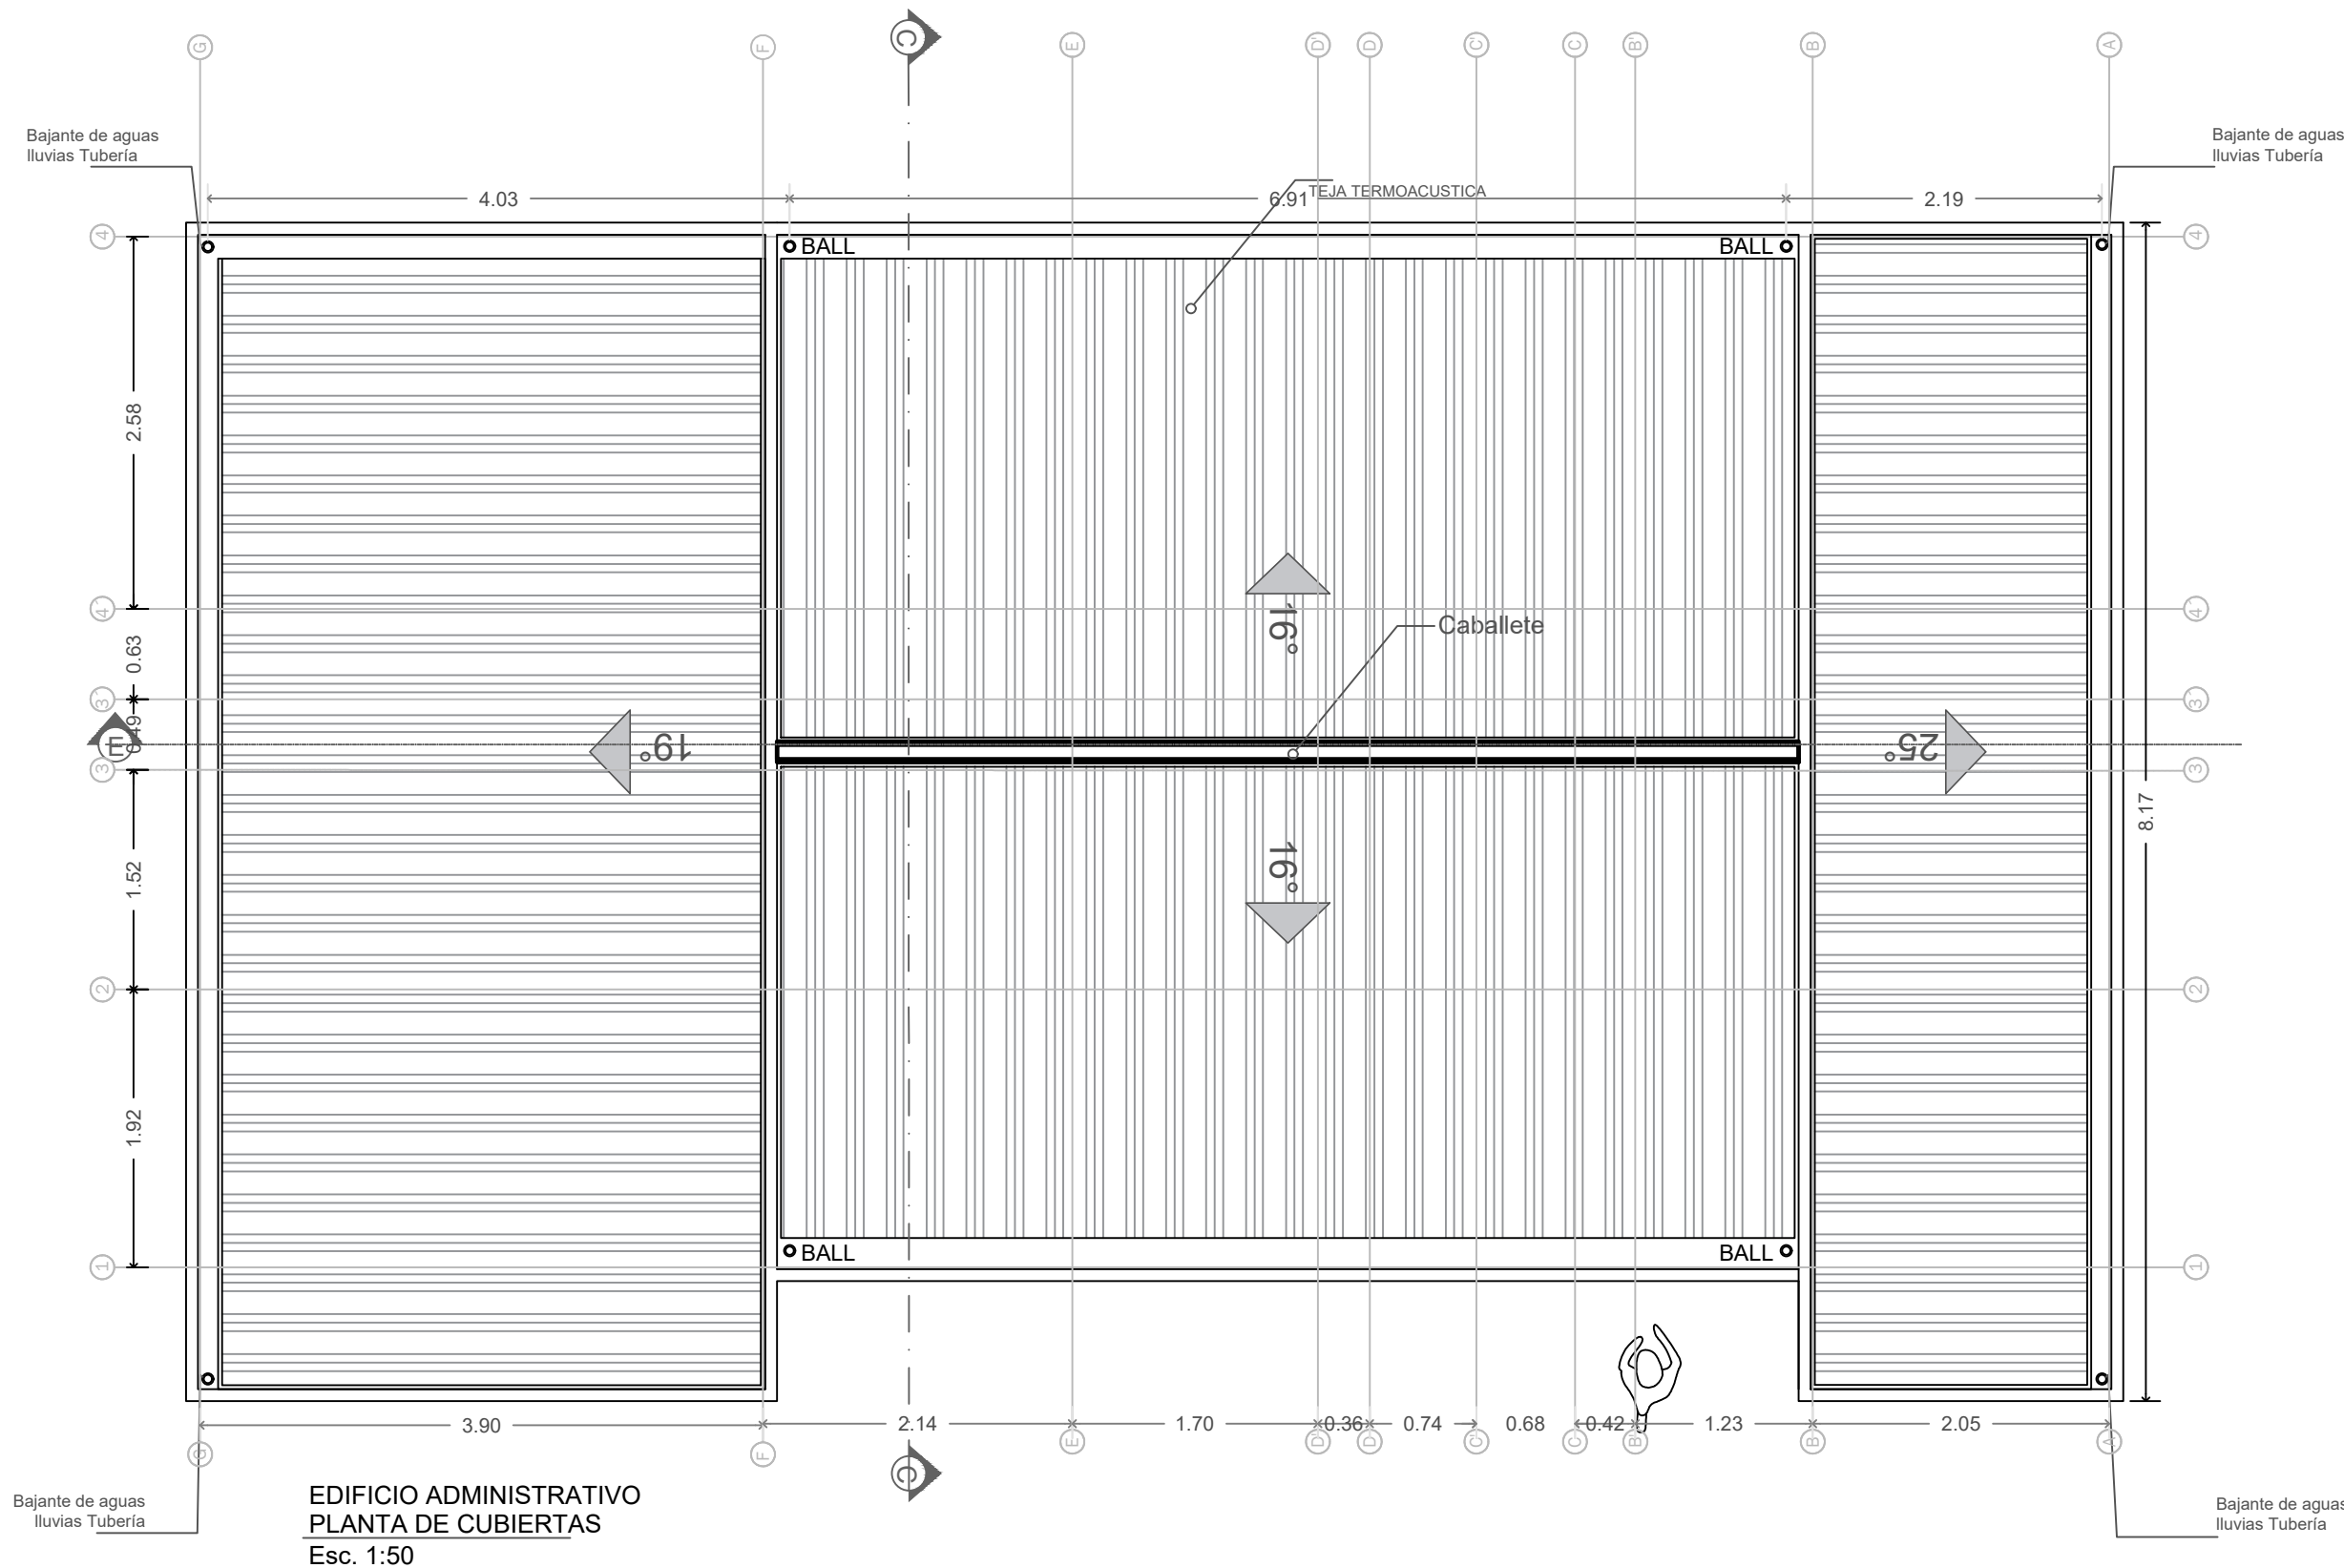



ALCALDÍA DE
BOJACÁ

PROYECTO:
CONSTRUCCIÓN DE LA CASA
INTEGRAL SOCIAL DE LA MUJER DEL
MUNICIPIO DE BOJACÁ
Bojacá-Cundinamarca



PROPIETARIOS:

R/L MUNICIPIO DE BOJACÁ
NIT. 800094622-6

DATOS DEL PREDIO:

CÉDULA CATASTRAL:

No.25099-00-00-00-00-0001-0802-8-00-00-0740
MATRICULA INMOBILIARIA:
156-119059
Bojacá-Cundinamarca-Urbano


Gabriel Hernán González Rojas
ALCALDE MUNICIPIO DE BOJACÁ

ARQUITECTO:


Martha Alejandra Milena Pinzón A.
MP: A15082001-40044265
MODALIDAD Y TIPO DE TRÁMITE

Licencia de construcción
Obra Nueva Institucional


Carlos Iván Ramos Peña
SECRETARIO DE PLANEACIÓN

CONTENIDO:
Entramado de Cubierta
Corte C-C´

INTERVENTORÍA:



ARCHIVO:
Centro Integral

FECHA:
Septiembre 2025





ESCALA:
La indicada

A15/25

CUADRO DE ÁREAS	
ÁREAS	TOTALES
ÁREA TOTAL LOTE	2211.00 M2
ÁREA PRIMER PISO – OBRA NUEVA	435.08 M2
ÁREA SEGUNDO PISO – OBRA NUEVA	415.04 M2
ÁREA LIBRE	1775.92 M2
ÁREA TOTAL CONSTRUIDA	850.12 M2
INDICE DE OCUPACIÓN	0.19
INDICE DE CONSTRUCCIÓN	0.38

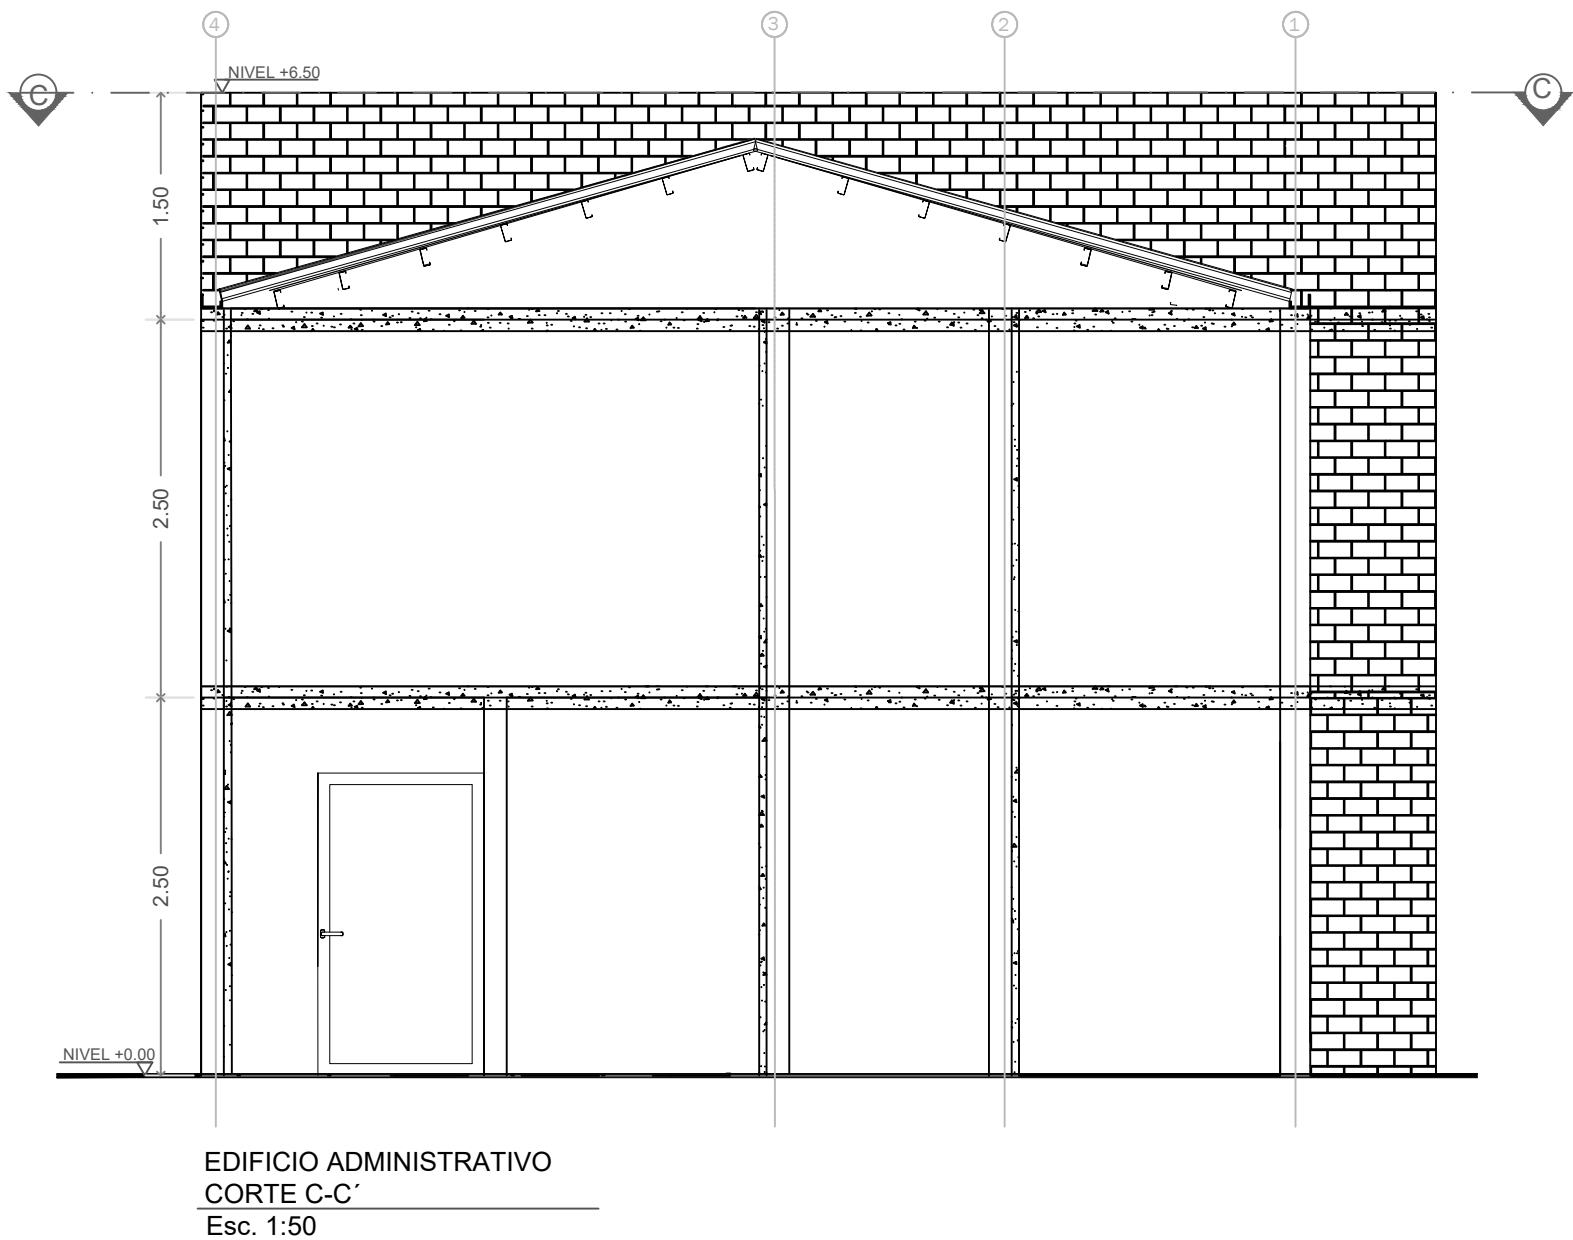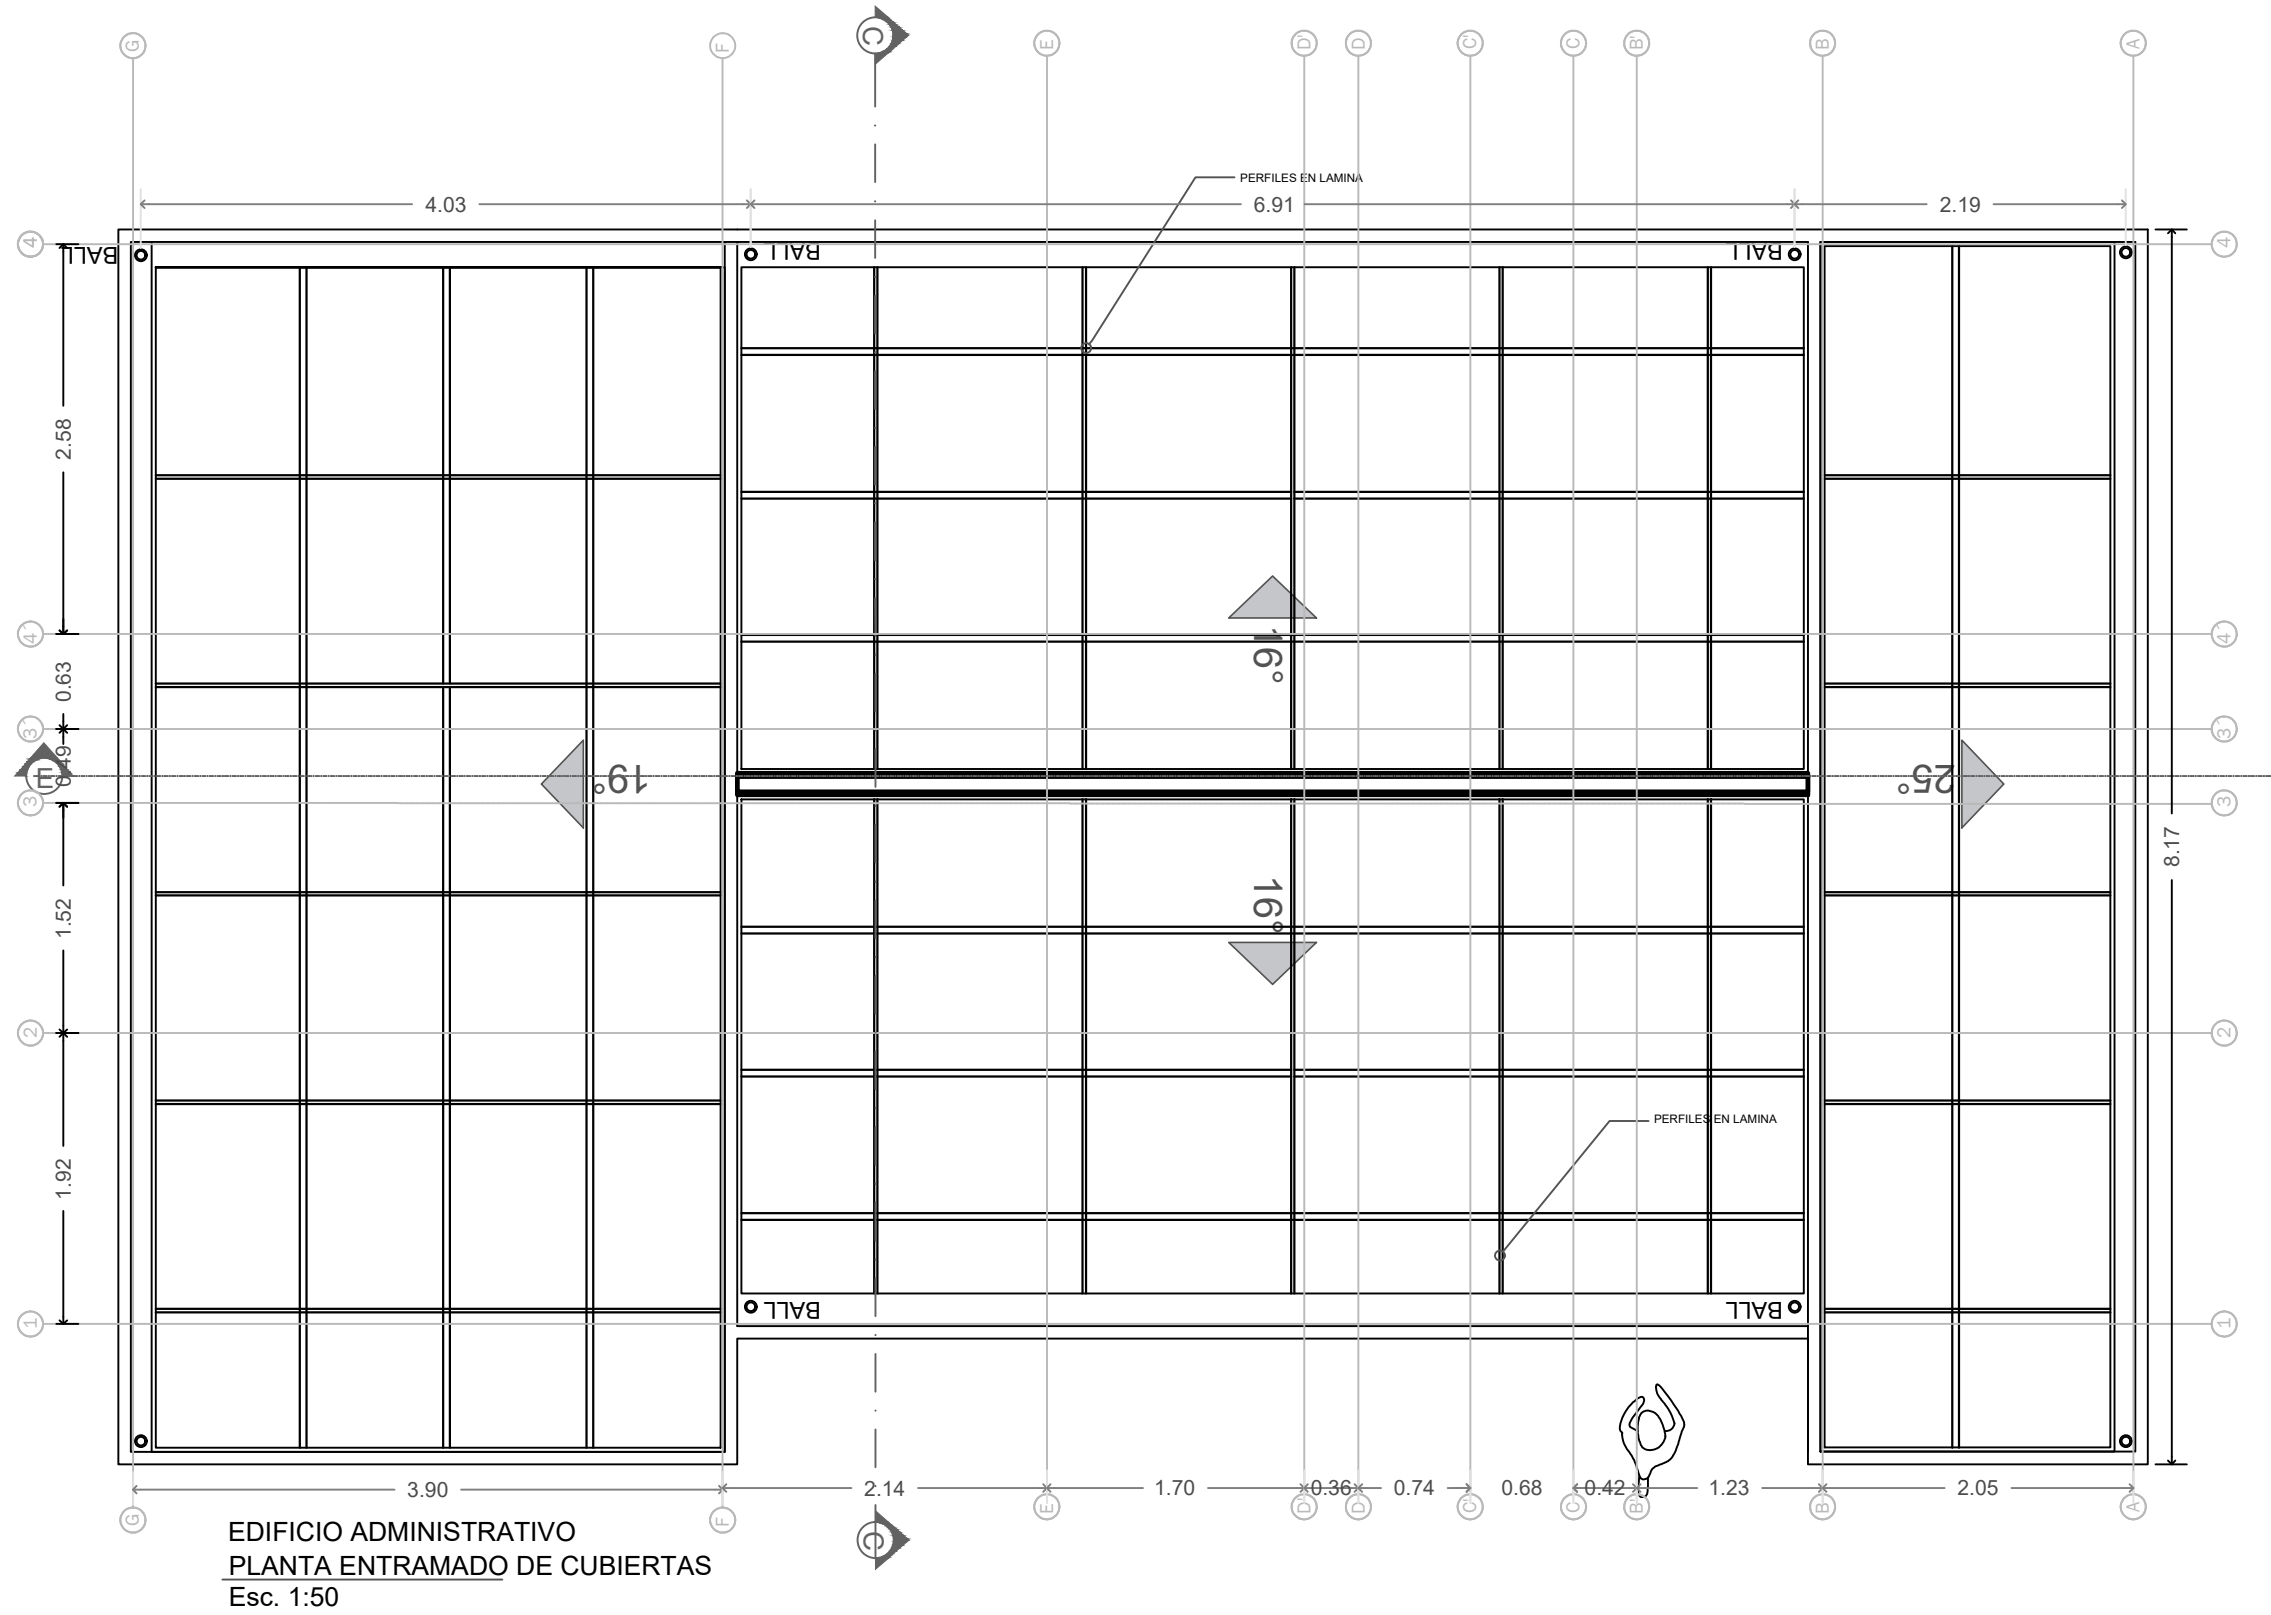

CUADRO DE ÁREAS	
ÁREAS	TOTALES
ÁREA TOTAL LOTE	2211.00 M2
ÁREA PRIMER PISO – OBRA NUEVA	435.08 M2
ÁREA SEGUNDO PISO – OBRA NUEVA	415.04 M2
ÁREA LIBRE	1775.92 M2
ÁREA TOTAL CONSTRUIDA	850.12 M2
INDICE DE OCUPACIÓN	0.19
INDICE DE CONSTRUCCIÓN	0.38

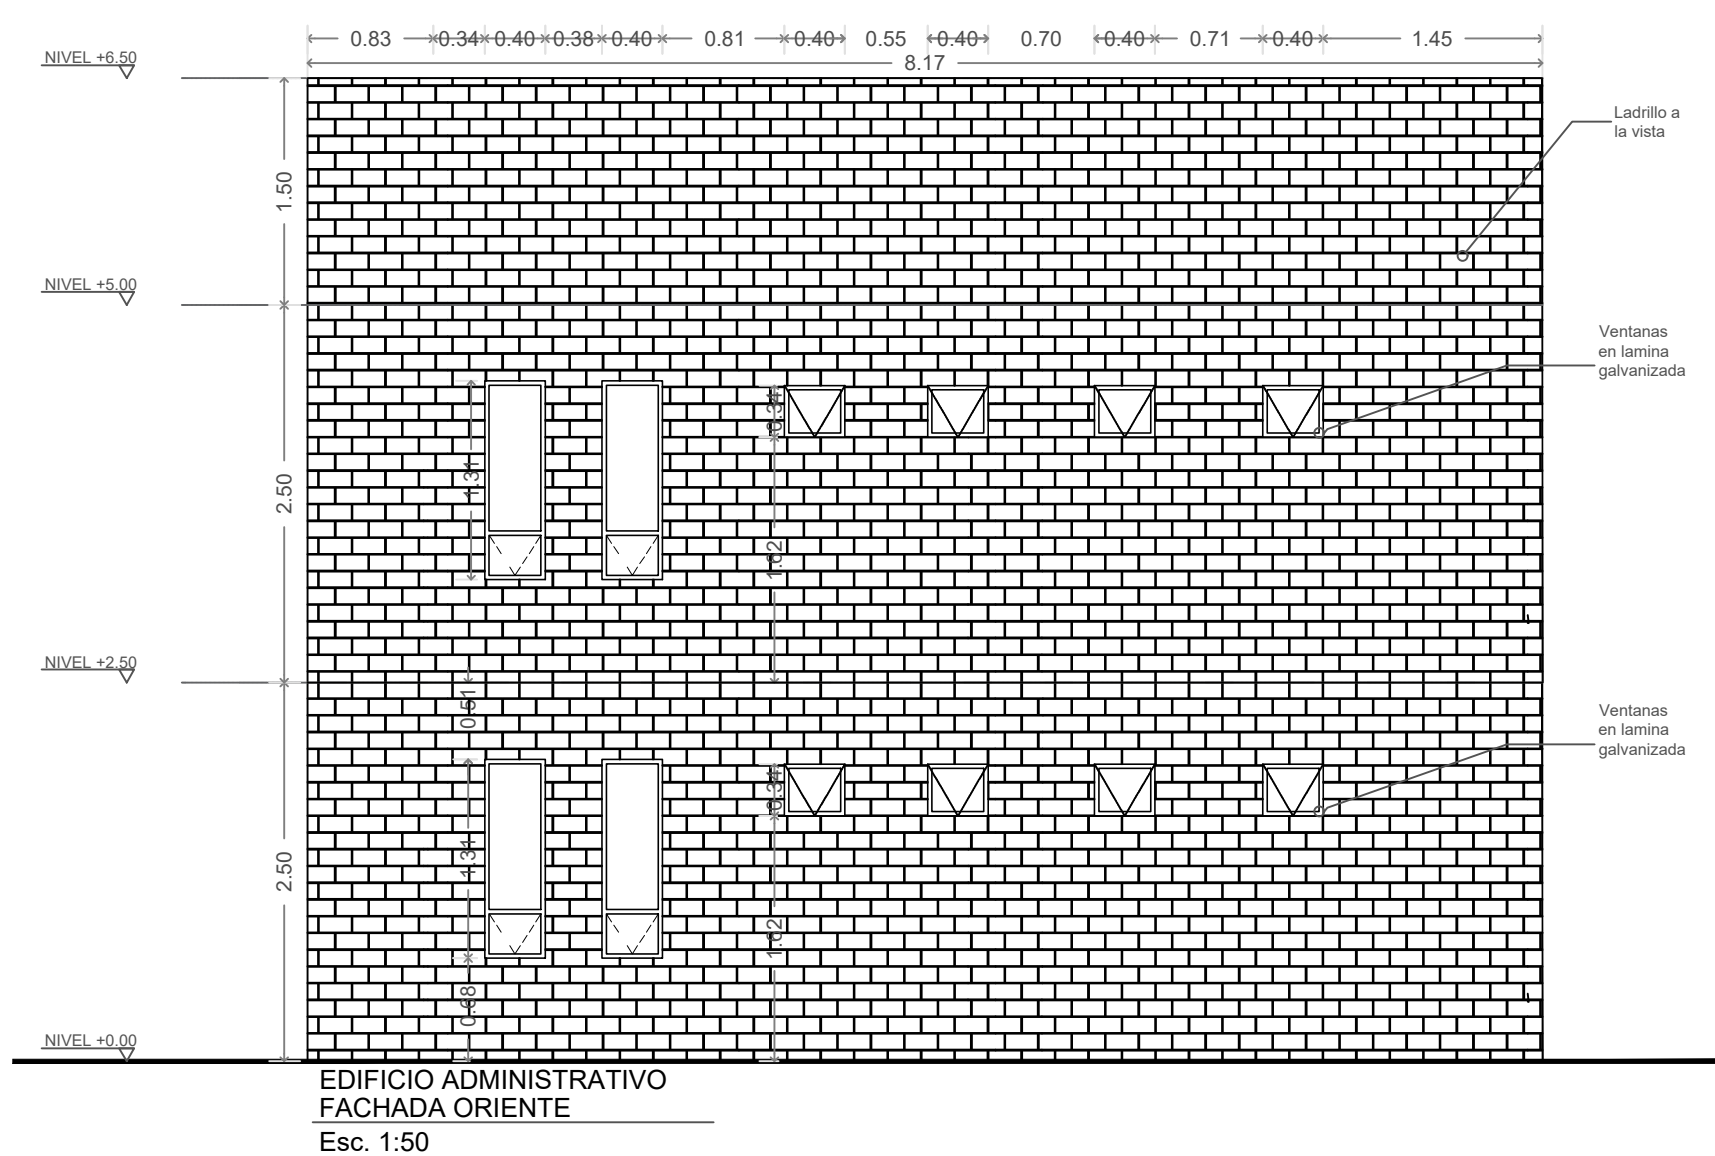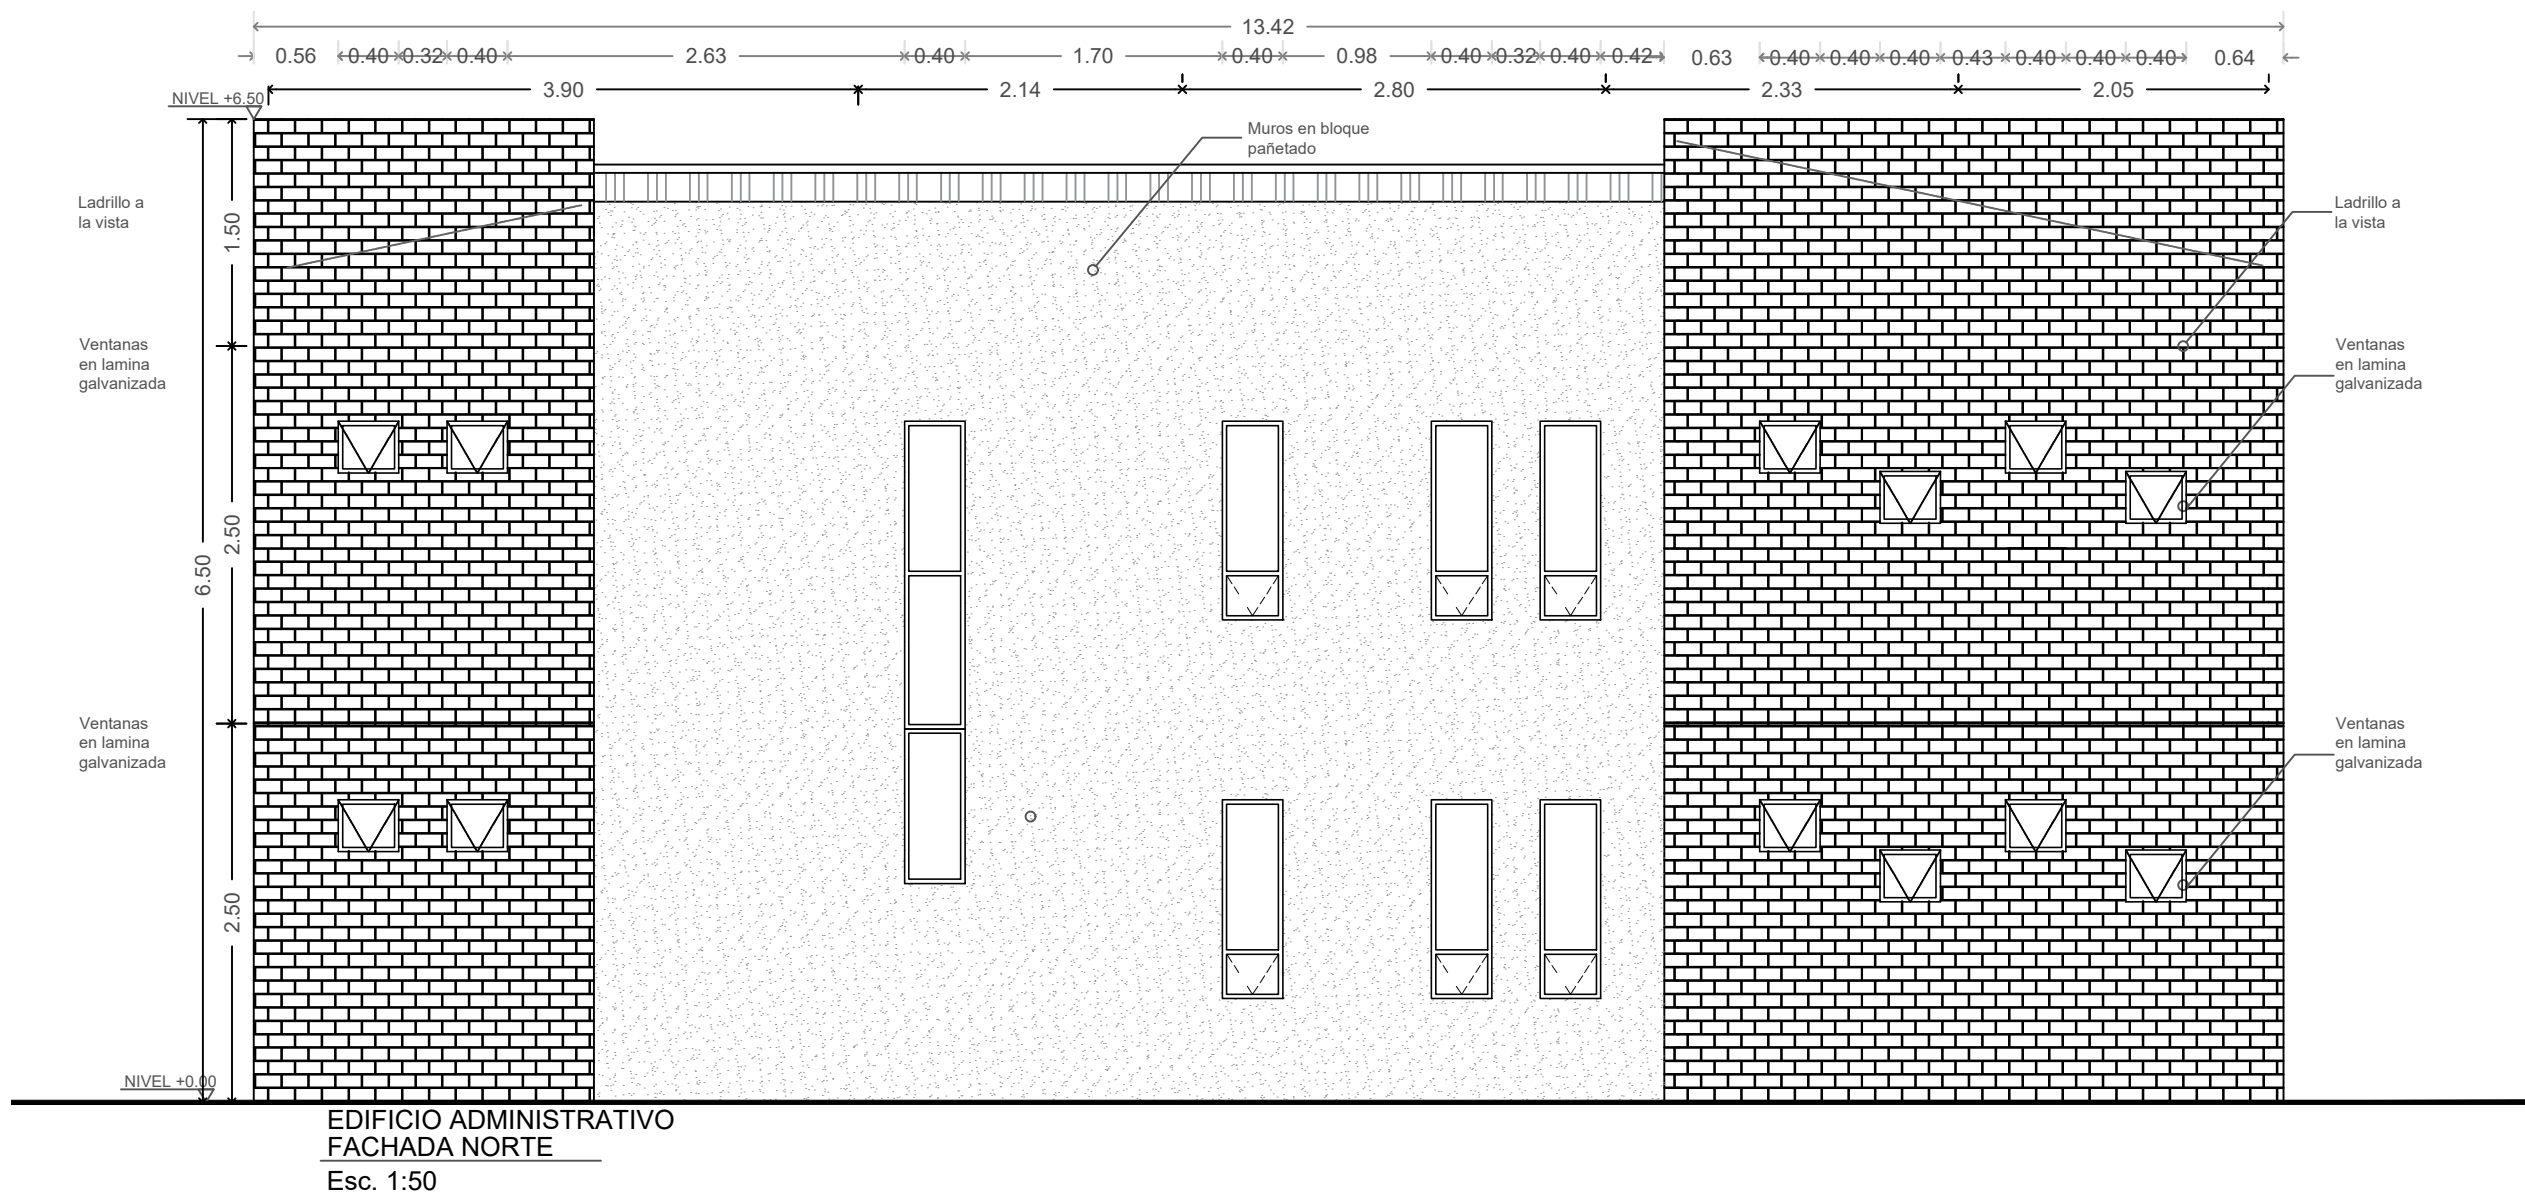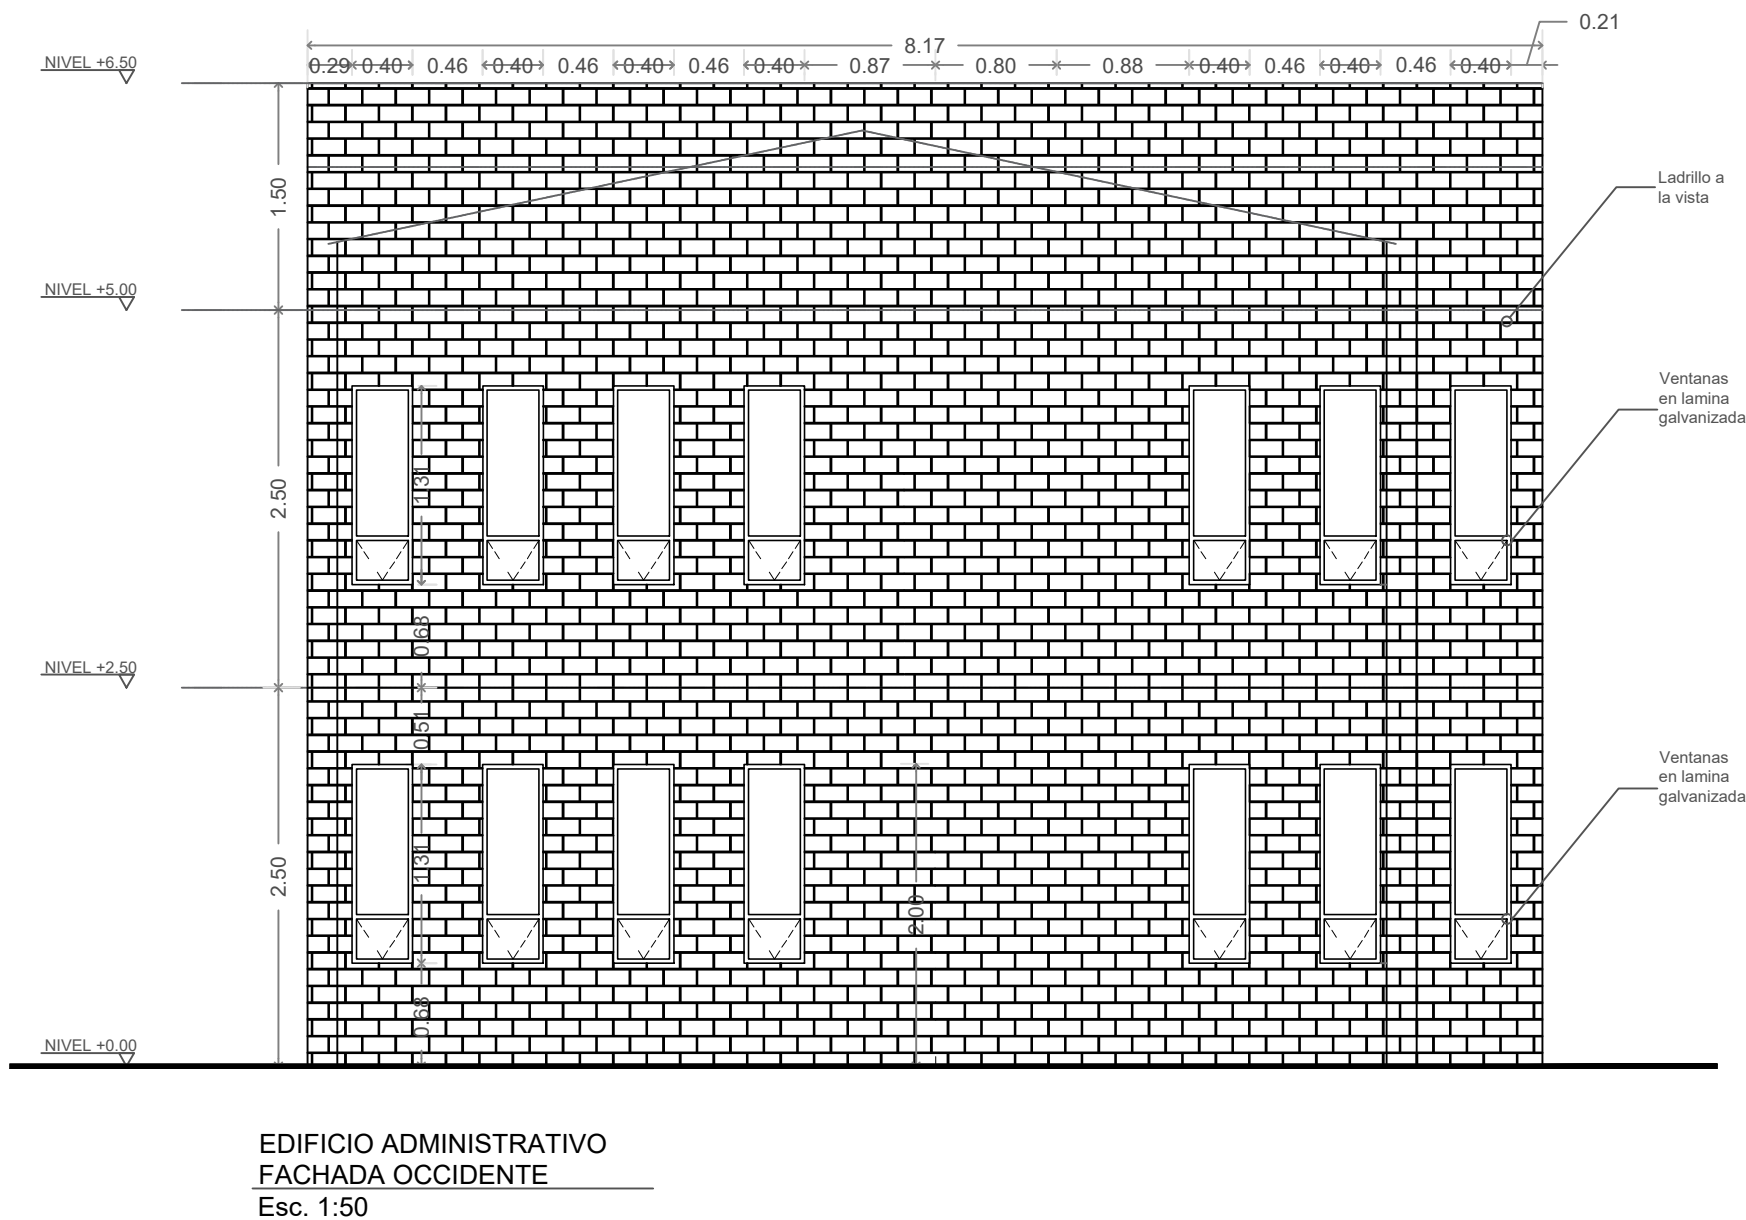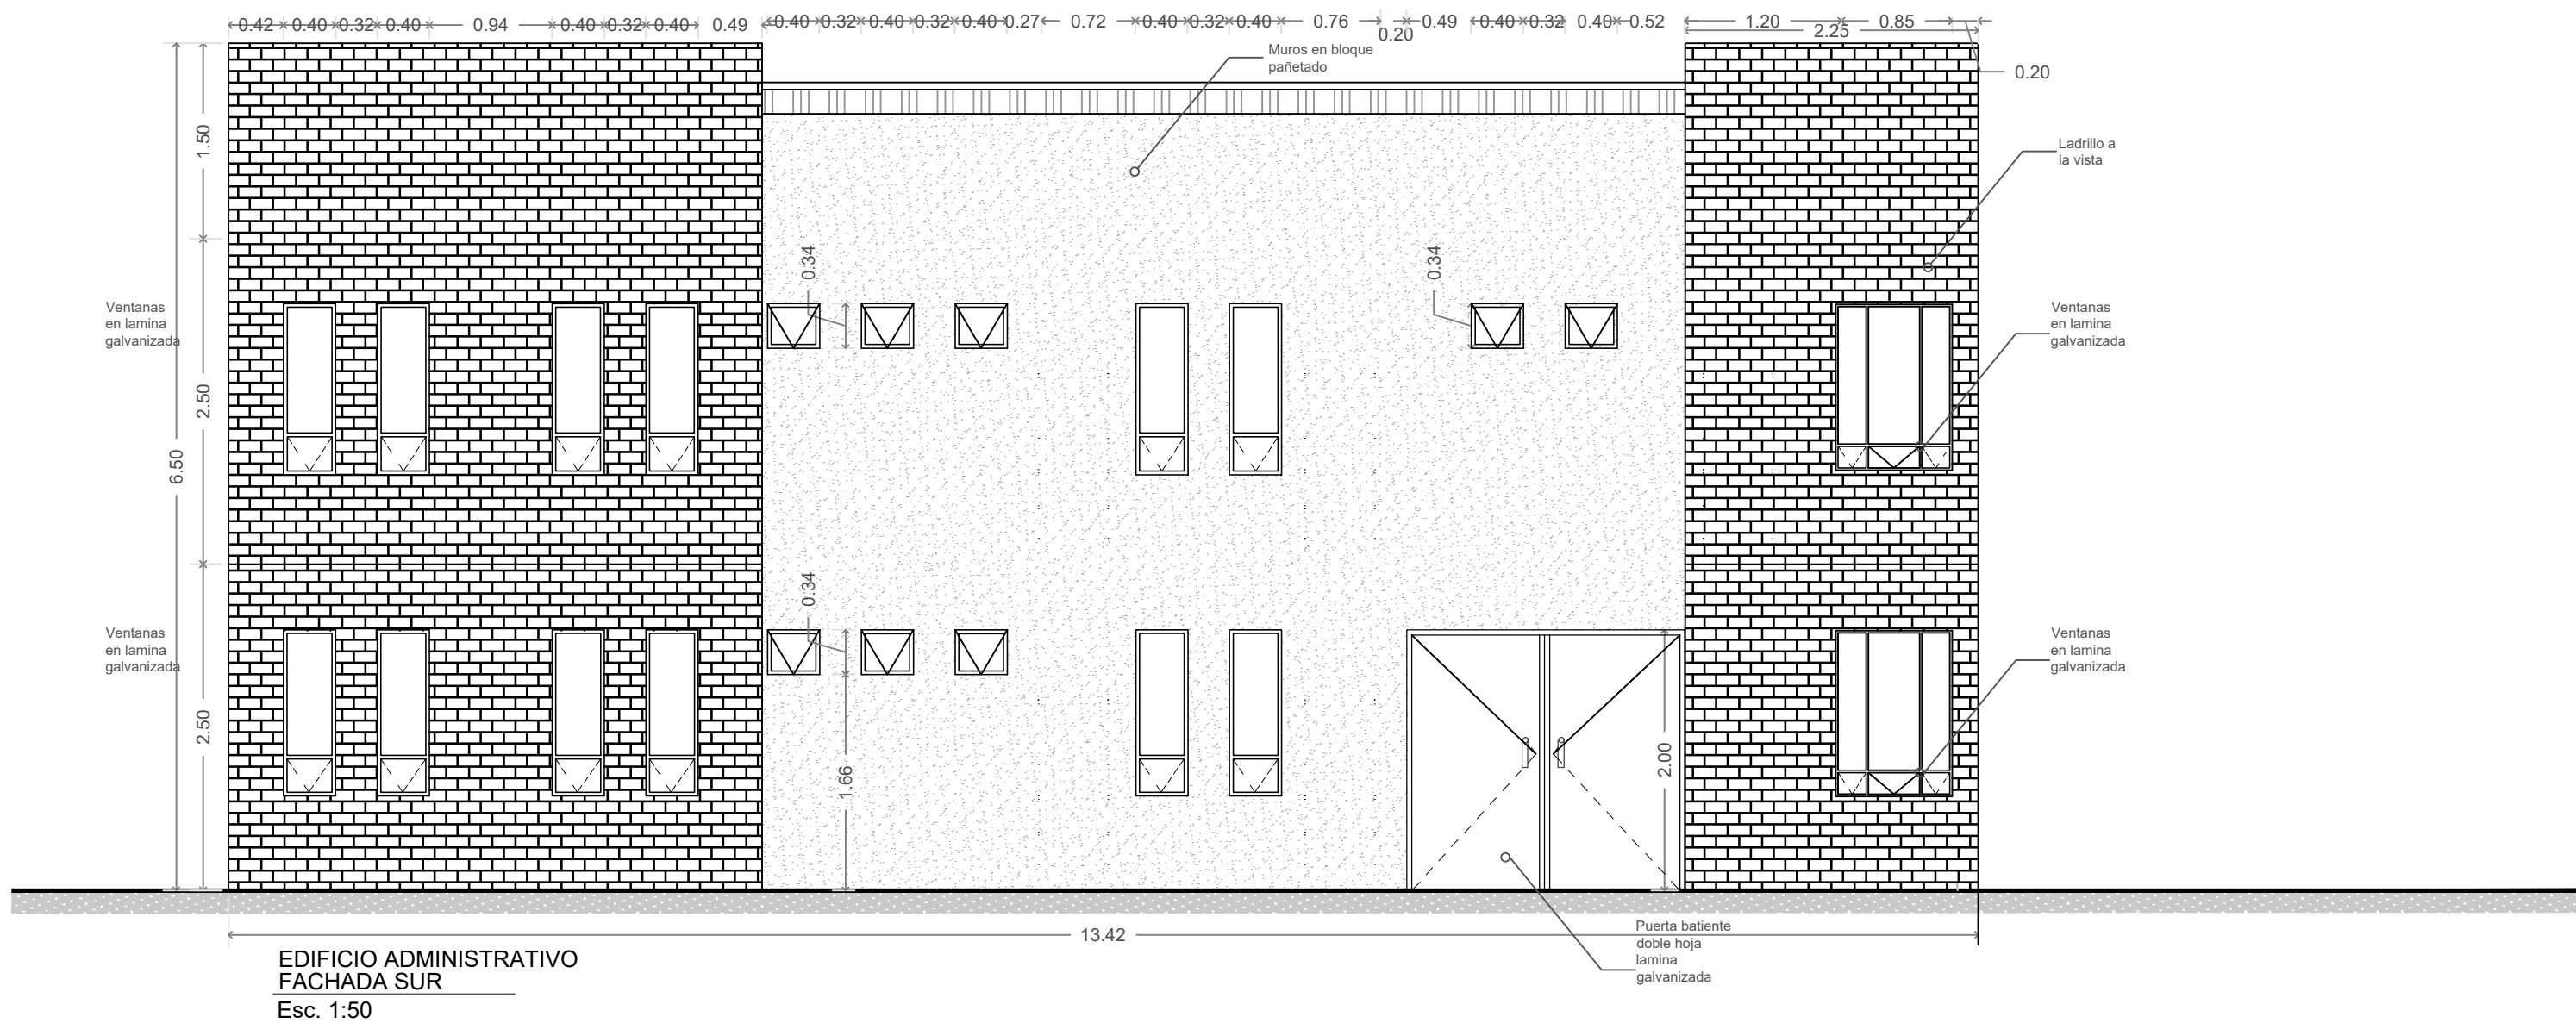

ALCALDÍA DE
BOJACÁ

PROYECTO:
CONSTRUCCIÓN DE LA CASA
INTEGRAL SOCIAL DE LA MUJER DEL
MUNICIPIO DE BOJACÁ
Bojacá-Cundinamarca



PROPIETARIOS:

R/L MUNICIPIO DE BOJACÁ
NIT. 800094622-6

DATOS DEL PREDIO:

CÉDULA CATASTRAL:

No. 25099-00-00-00-00001-0802-8-00-00-0740


MATRICULA INMOBILIARIA:

156-119059

Bojacá-Cundinamarca-Urbano


Gabriel Hernan Gonzalez Rojas
ALCALDE MUNICIPIO DE BOJACÁ

ARQUITECTO:

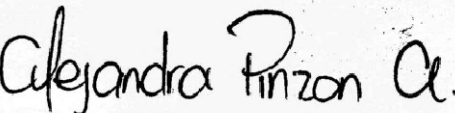

Martha Alejandra Milena Pinzón A.
MP: A15082001-40044265

MODALIDAD Y TIPO DE TRÁMITE

Licencia de construcción
Obra Nueva Institucional


Carlos Ivan Ramos Peña
SECRETARIO DE PLANEACIÓN

CONTENIDO:

Fachada Sur

Fachada Norte

Fachada Occidente

Fachada Oriente

INTERVENTORÍA:

ARCHIVO:
Centro Integral

FECHA:
Septiembre 2025

ESCALA:
La indicada

A10/25



ALCALDÍA DE
BOJACÁ

PROYECTO:
CONSTRUCCIÓN DE LA CASA
INTEGRAL SOCIAL DE LA MUJER DEL
MUNICIPIO DE BOJACÁ
Bojacá-Cundinamarca



PROPIETARIOS:

R/L MUNICIPIO DE BOJACÁ
NIT. 800094622-6


DATOS DEL PREDIO:

CÉDULA CATASTRAL:


No.25099-00-00-00-00001-0802-8-00-00-0740
MATRICULA INMOBILIARIA:
156-119059
Bojacá-Cundinamarca-Urbano


Gabriel Hernán González Rojas
ALCALDE MUNICIPIO DE BOJACÁ

ARQUITECTO:

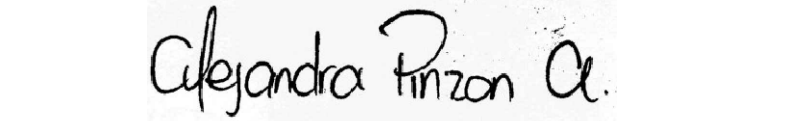
Martha Alejandra Milena Pinzón A.
MP: A15082001-40044265
MODALIDAD Y TIPO DE TRÁMITE

Licencia de construcción
Obra Nueva Institucional

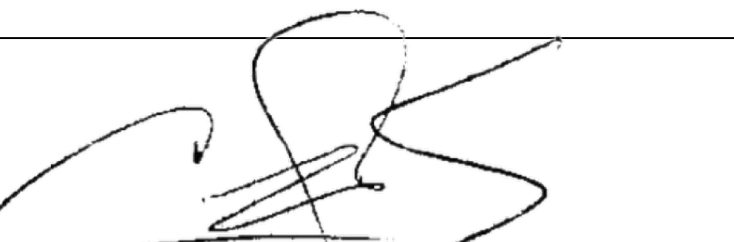
Carlos Ivan Ramos Peña
SECRETARIO DE PLANEACIÓN

CONTENIDO:

Detalles
Arquitectónicos
edificio administrativo


INTERVENTORÍA:

ARCHIVO:
Centro Integral

FECHA:
Septiembre 2025

ESCALA:
La indicada


A24/25

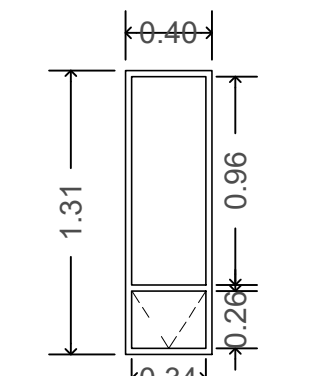


VENTANA TIPO 1
Ventanas
en lamina
galvanizada




VENTANA TIPO 2
Ventanas
en lamina
galvanizada

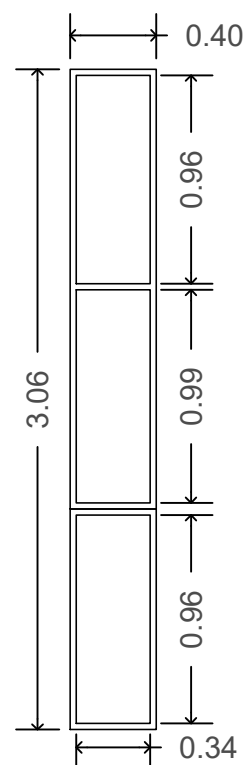


VENTANA TIPO 3
Ventanas
en lamina
galvanizada

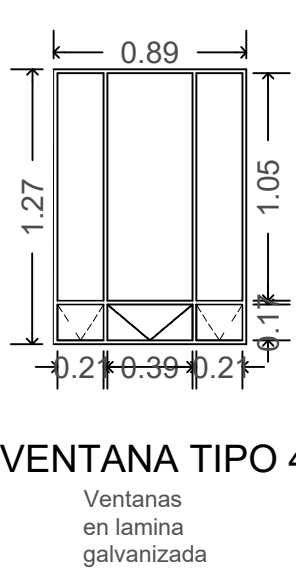


VENTANA TIPO 4
Ventanas
en lamina
galvanizada

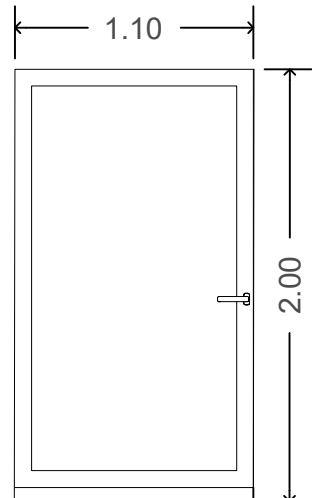



PUERTA EXTERIOR TIPO 1
Puerta en
lamina cal 18

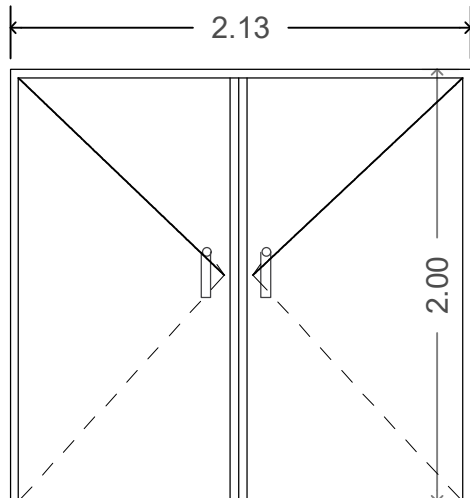


PUERTA EXTERIOR TIPO 2
Puerta batiente
dobles hoja
lamina
galvanizada

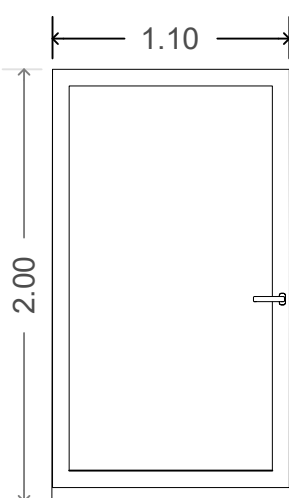


PUERTA EXTERIOR TIPO 3
Puerta en
lamina cal 18

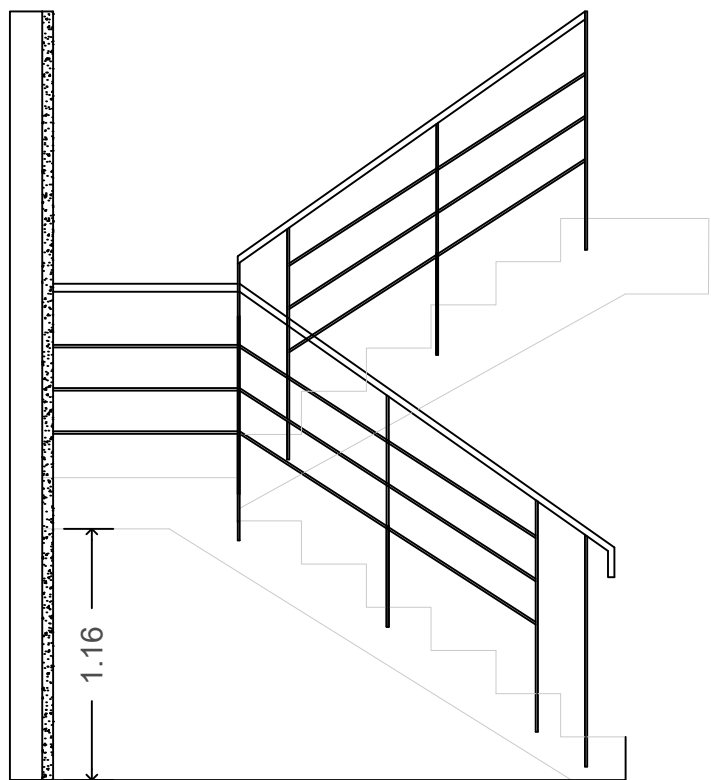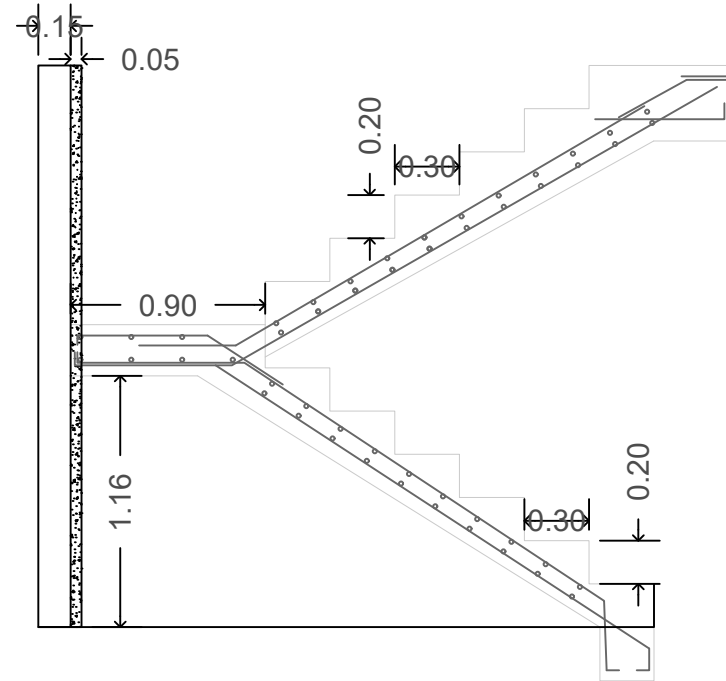


ESCALERAS

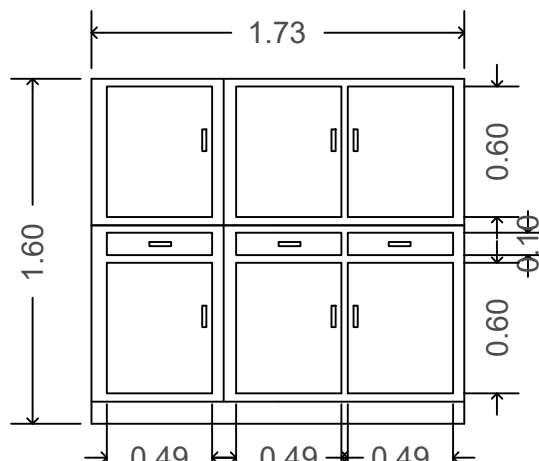


MUEBLE ALACENA

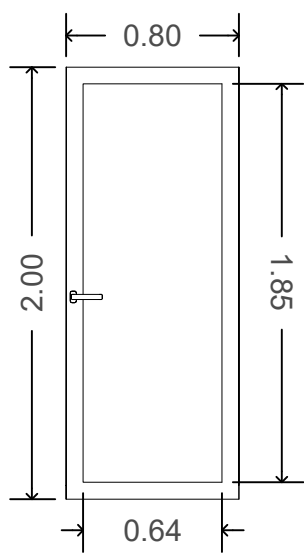


PUERTA INTERIOR TIPO 1
PUERTA
ENTAMBORADA
TRIPLEX-TABLEX

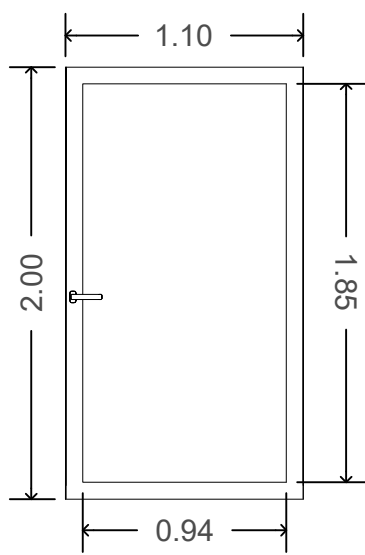


PUERTA INTERIOR TIPO 2

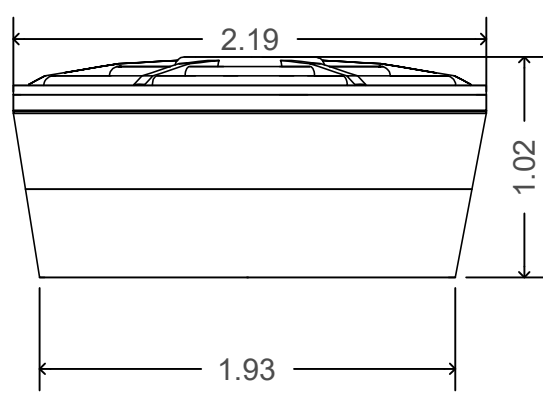


TANQUE 2000 LTS

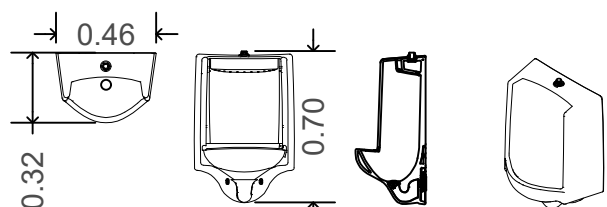


ORINAL

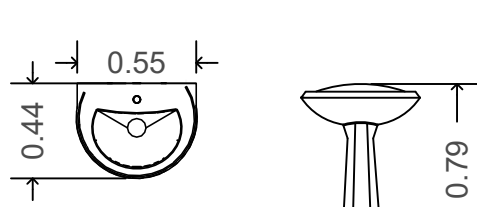


LAVAMANOS

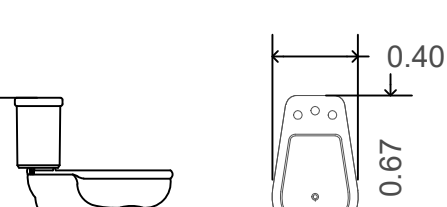

SANITARIO


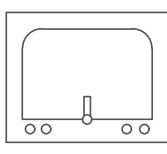


LAVAPLATOS

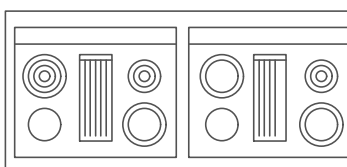

ESTUFA FUNCIONA CON CILINDRO DE GAS

DETALLES ARQUITECTONICOS
Esc. 1:35

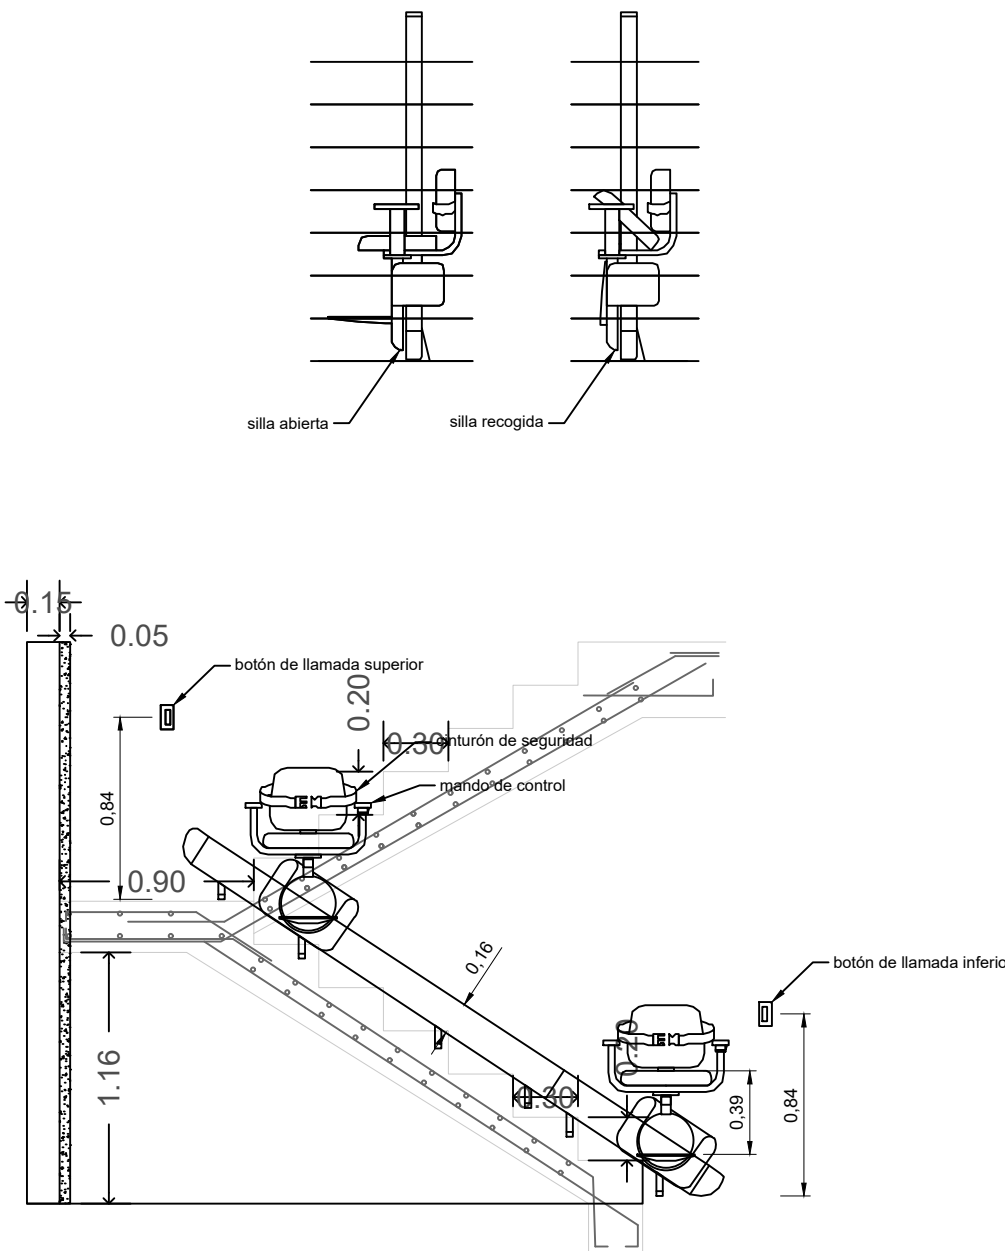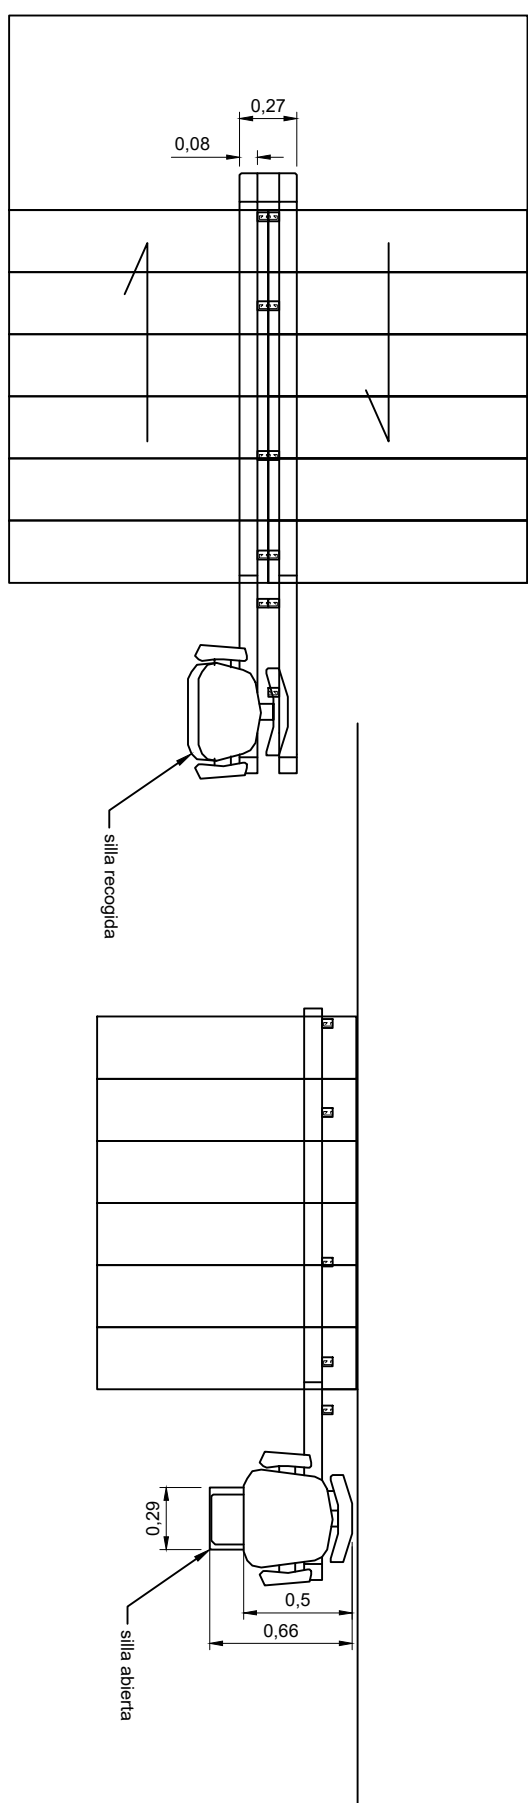

SALVA ESCALERAS