


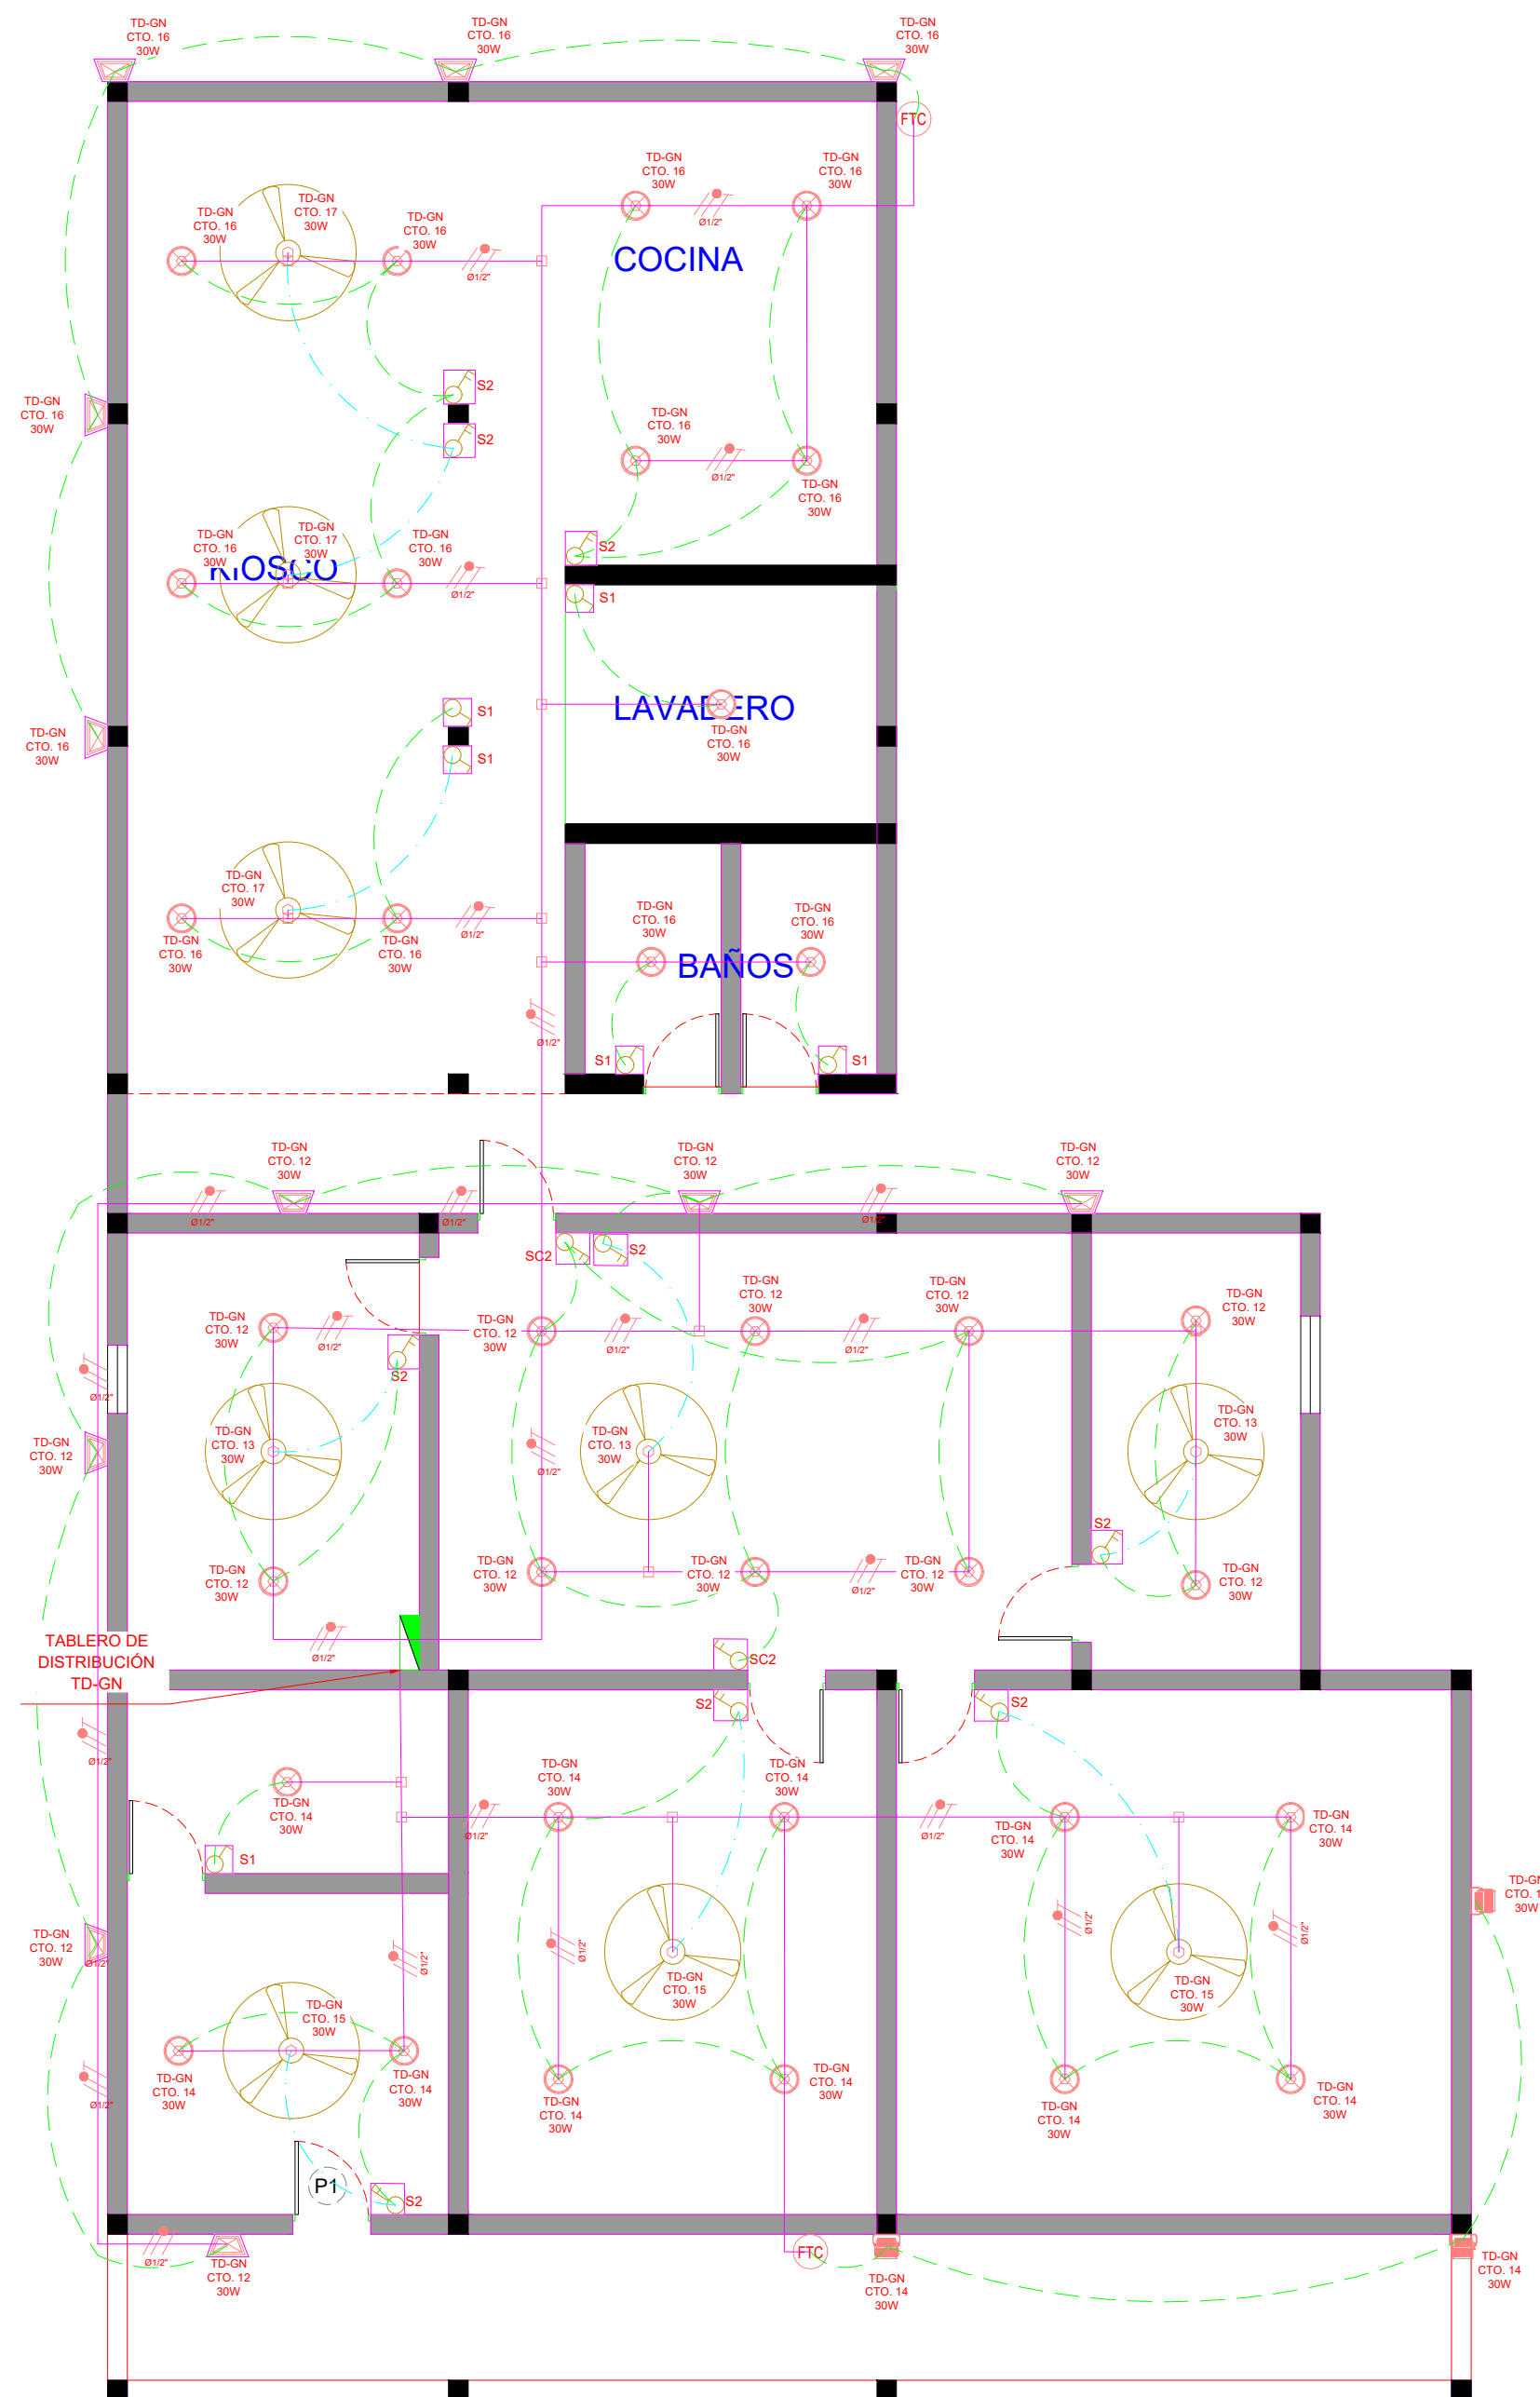

REFLECTOR LED 30W

1. TODOS LOS CONDUCTORES SERÁN EN COBRE CONCENTRICO CON AISLAMIENTO LIBRE DE HALÓGENOS LHFR-LS CU 600V 90°C.
 - CONDUCTOR DE NEUTRO: COLOR BLANCO.
 - CONDUCTOR DE TIERRA: COLOR VERDE.
 - CONDUCTOR DE FASES: COLOR NEGRO.
- SEGÚN TABLA DE 3.5-a - CÓDIGO DE COLORES PARA VOLTAJE A.C. - RETIE 2024.
2. LA TRAYECTORIA DE LAS TUBERÍAS ESQUEMATICA Y SE AJUSTARÁ A LAS NECESIDADES DE LA CONSTRUCCIÓN.
3. TODA LA TUBERÍA SERÁ A LA VISTA SEGÚN ESPECIFICACIONES INDICADAS, EXCEPTO DONDE SE INDIQUE TUBERÍA ENTERRADA.
 - PARA LAS ACOMETIDAS DE LOS TABLEROS EN CADA BLOQUE.
4. TODOS LOS TUBOS SERÁN INSTALADOS A UNA ALTURA DE 0.4 METROS SOBRE EL PISO TERMINADO, EXCEPTO LOS TUBOS 220V PARA EQUIPO ACONDICIONADO QUE SE INSTALARÁN A MÍNIMO 2.3 METROS SOBRE EL PISO TERMINADO O SEGÚN INDIQUE EL INSTALADOR DE LOS ÁREAS ACOD.
5. EL CALIBRE DEL CABLEADO EN LOS CIRCUITOS DE EQUIPOS, TOMAS E ILUMINACIÓN SE INDICA EN LOS CUADROS DE CARGA.
6. TODA LA TUBERÍA ENTERRADA SERÁ PVC TIPO DB PESADO.
7. SE DEBE RESPETAS LA UBICACIÓN Y CANTIDAD DE LUMINARIAS DEFINIDAS POR LOS CÁLCULOS LUMINOMÉTRICOS.
8. LAS LUMINARIAS SE INSTALARÁN CON CLAVIJAS MACHO-HEMBRA PARA FÁCIL MANTENIMIENTO.
9. TODA LA INSTALACIÓN DE TOMAS, LUMINARIAS, VENTILADORES, LUCES DE EMERGENCIA, INTERRUPTORES Y EQUIPOS ELÉCTRICOS SE DEBE INSTALAR CON CABLE LIBRE DE HALÓGENOS LHFR-LS CU 600V 90°C, PARA PLANTELES EDUCATIVOS DE ALTA CIRCULACIÓN DE PERSONAS, SEGÚN NTC 2050, SECCIÓN 518.

1/1