






COLOMBIA

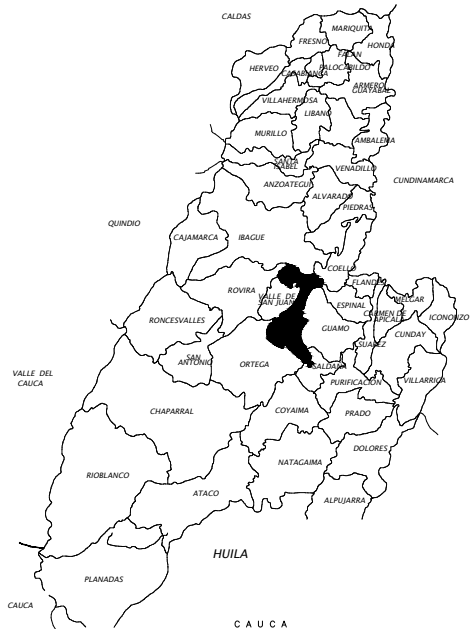

LOCALIZACION MUNICIPAL

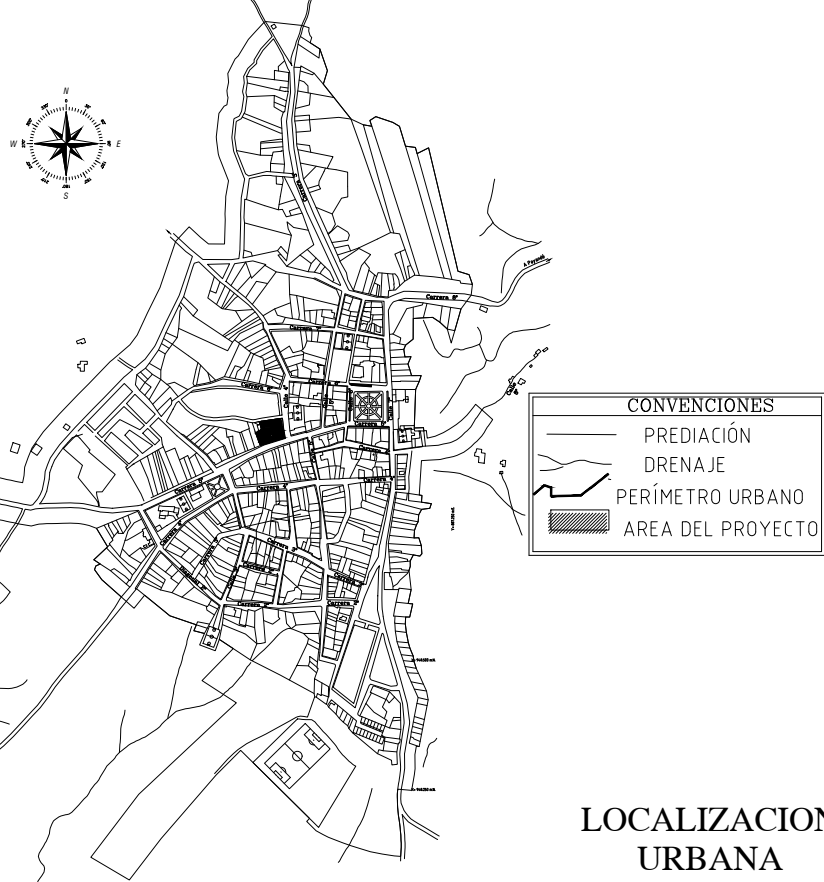

LOCALIZACION URBANA

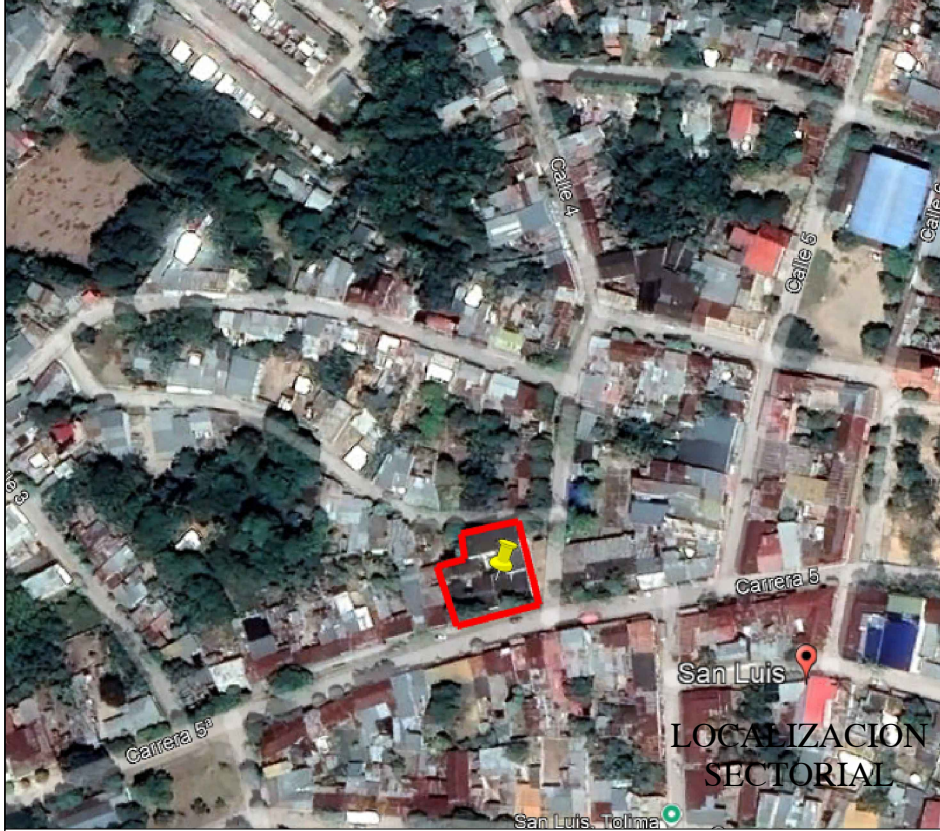

LOCALIZACION SECTORIAL

Origen : Coordenadas Planas de Gauss
MAGNA -SIRGAS

Latitud: N4° 08' 01.18"

Longitud: W75° 05' 45.95"

LOCALIZACION:
DEPARTAMENTO DEL TOLIMA
MUNICIPIO DE SAN LUIS

CONTENIDO:
PLANO ARQUITECTONICO
FACHADAS

OBSERVACIONES:
SE REALIZA EL PLANO ARQUITECTONICO
SEGUN ESCRITURA(198), CON CEDULA
CATASTRAL NUMERO 01-00-0015-0005-001Y
01-00-0015-0005-000

PROYECTO:
HOSPITAL SERAFIN MONTAÑA CUELLAR

AREA LOTE:
1272.12²m

DIRECCIÓN:
CALLE 4a No 3-105/113 San Luis

ARCHIVO:
PLANTA ARQUITECTONICA DE FACHADAS

DIBUJO:
MICHEL ALEXANDRA BRÍÑEZ CRUZ
M.P.: A134902023-1007380018

FECHA: DICIEMBRE 2025
ESCALA: 1:100

PLANO:
4
DE:4

FACHADA PRINCIPAL CALLE 4°

FACHADA LATERAL CARRERA 5°

FACHADA LATERAL CARRERA 5A