






COLOMBIA

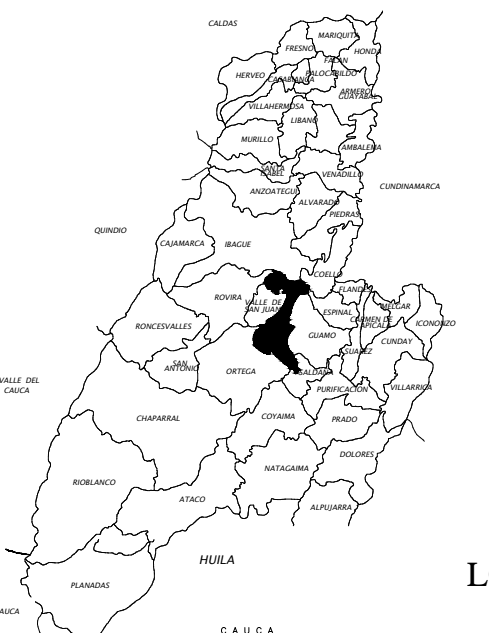

LOCALIZACION MUNICIPAL

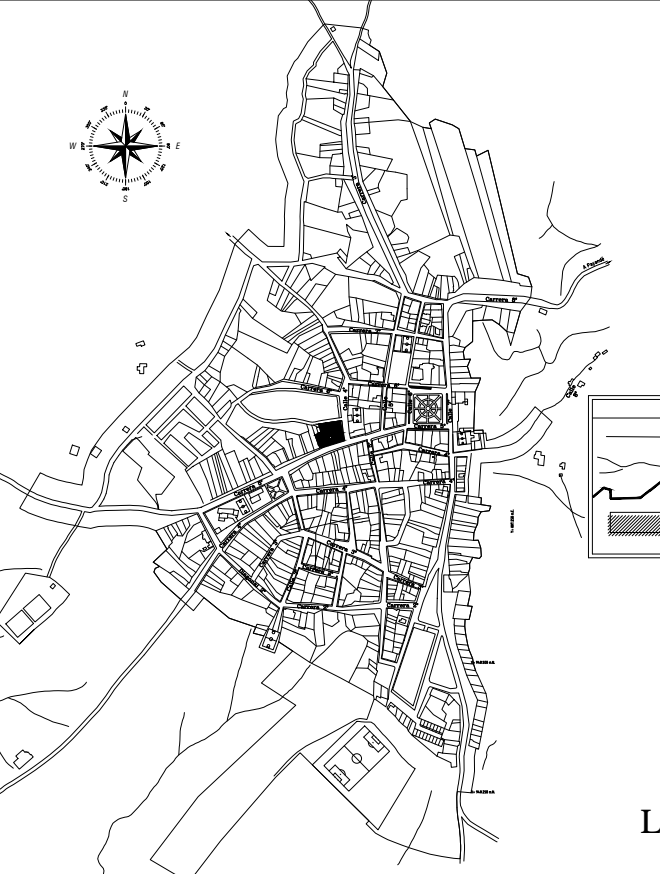


LOCALIZACION URBANA

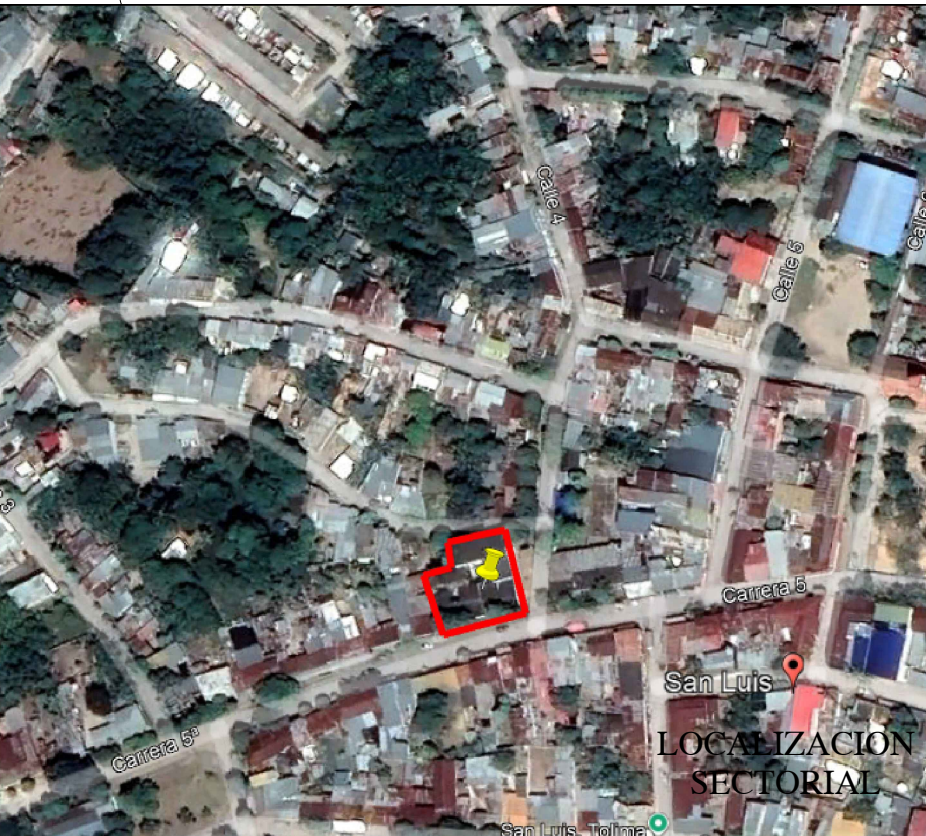

LOCALIZACION SECTORIAL

Origen : Coordenadas Planas de Gauss
MAGNA -SIRGAS

Latitud: N4° 08' 01.18"
Longitud: W75° 05' 45.95"

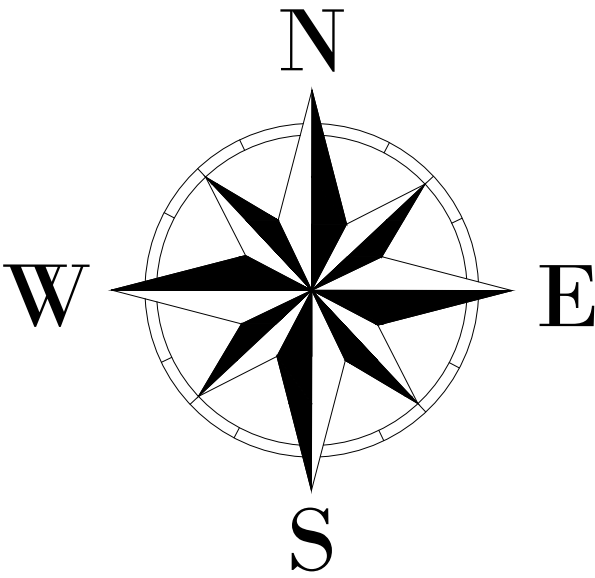

LOCALIZACION: DEPARTAMENTO DEL TOLIMA MUNICIPIO DE SAN LUIS	CONTENIDO: PLANO ARQUITECTONICO NIVEL 1	OBSERVACIONES: SE REALIZA EL PLANO ARQUITECTONICO SEGUN ESCRITURA(198), CON CEDULA CATASTRAL NUMERO 01-00-0015-0005-001Y 01-00-0015-0005-000	PROYECTO: HOSPITAL SERAFIN MONTAÑA CUELLAR	AREA LOTE: 1272.12²m	DIRECCIÓN: CALE 4a No 3-105/113 San Luis	DIBUJO: MICHEL ALEXANDRA BRÍÑEZ CRUZ M.P.: A134902023-1007380018	PLANO: 1
					ARCHIVO: PLANTA ARQUITECTONICA NIVEL 1	FECHA: DICIEMBRE 2025 ESCALA: 1:100	DE:4