




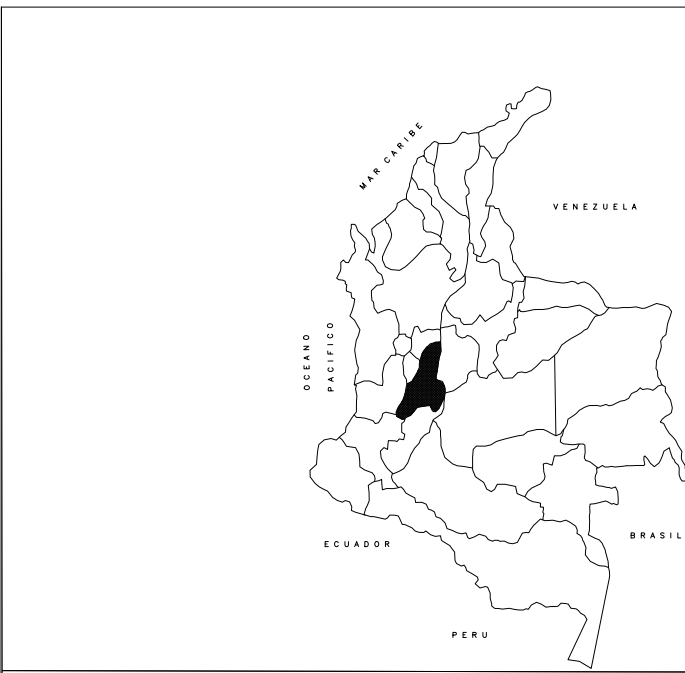


COLOMBIA

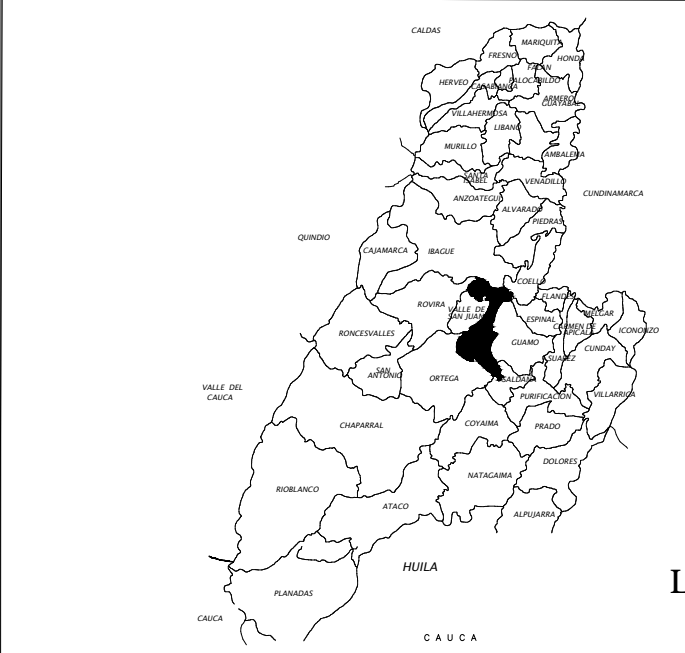

LOCALIZACION MUNICIPAL

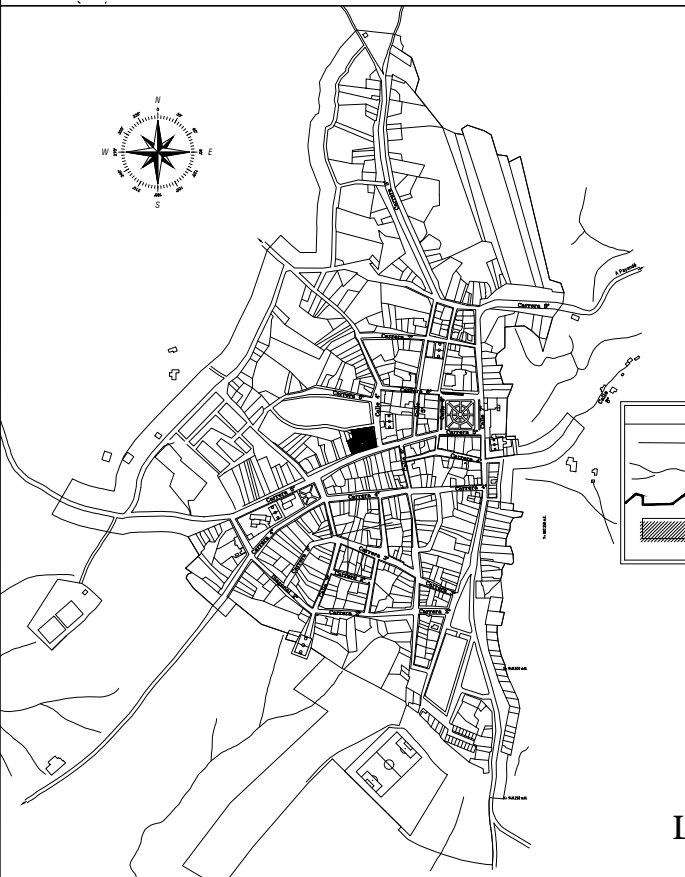

LOCALIZACION URBANA

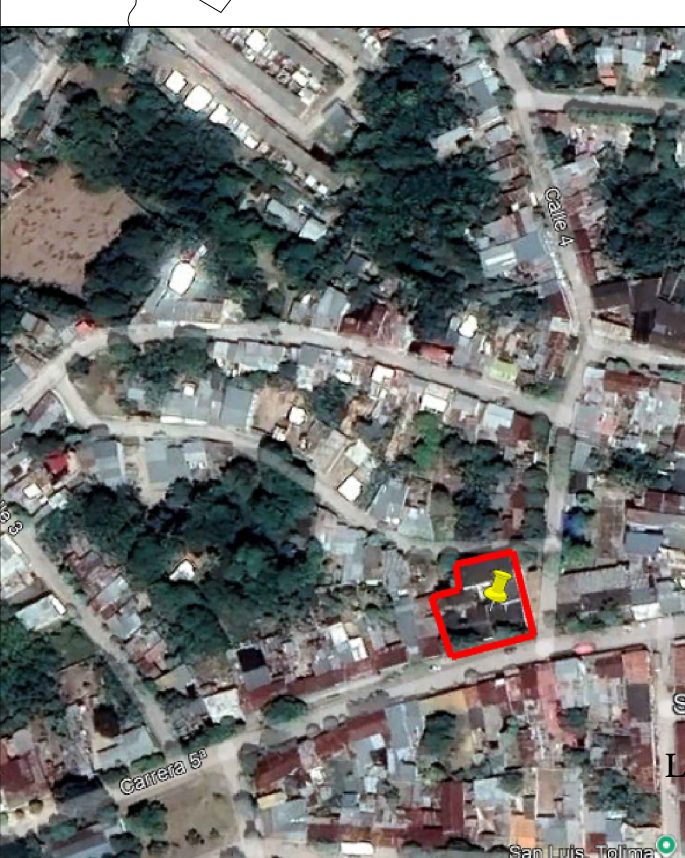

LOCALIZACION SECTORIAL

Origen : Coordenadas Planas de Gauss
MAGNA -SIRGAS

Latitud: N4° 08' 01.18"
Longitud: W75° 05' 45.95"

LOCALIZACION:

DEPARTAMENTO DEL TOLIMA
MUNICIPIO DE SAN LUIS

CONTENIDO:

PLANO ARQUITECTONICO
NIVEL 2

OBSERVACIONES:

SE REALIZA EL PLANO ARQUITECTONICO
SEGUN ESCRITURA(198), CON CEDULA
CATASTRAL NUMERO 01-00-0015-0005-001Y
01-00-0015-0005-000

PROYECTO:

HOSPITAL SERAFIN MONTAÑA CUELLAR

AREA LOTE:

1272.12²m

DIRECCIÓN:

CALLE 4a No 3-105/113 San Luis

ARCHIVO:

PLANTA ARQUITECTONICA NIVEL 2

DIBUJO:

MICHEL ALEXANDRA BRINEZ CRUZ
M.P.: A134902023-1007380018

FECHA: DICIEMBRE 2025

ESCALA: 1:100

PLANO:

2

DE:4