

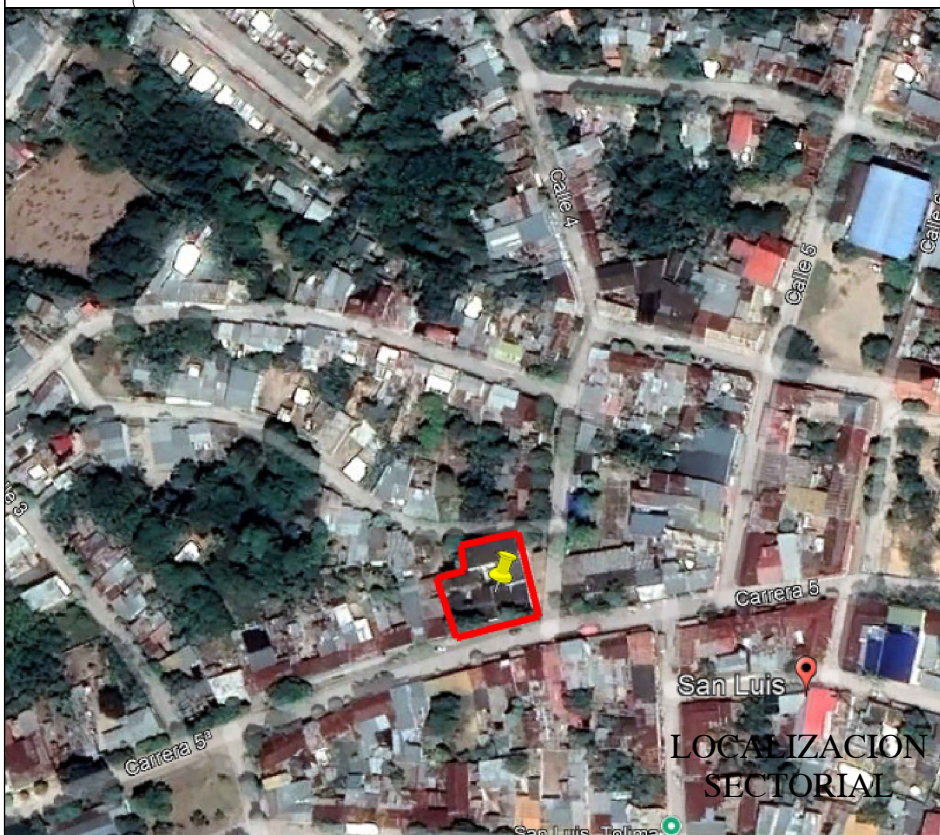
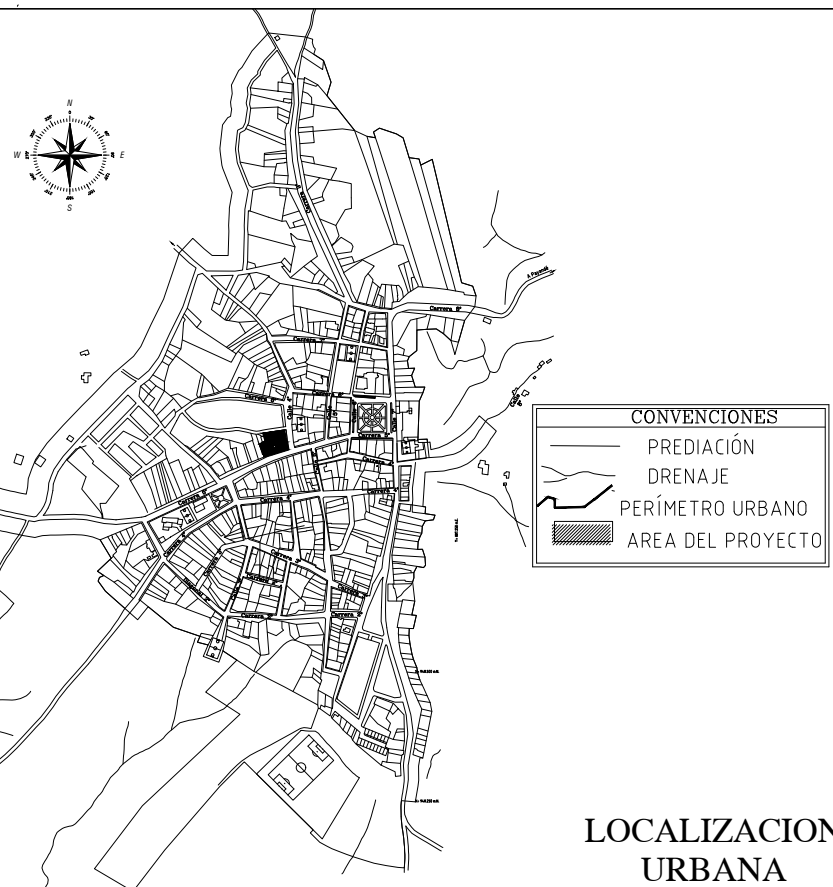


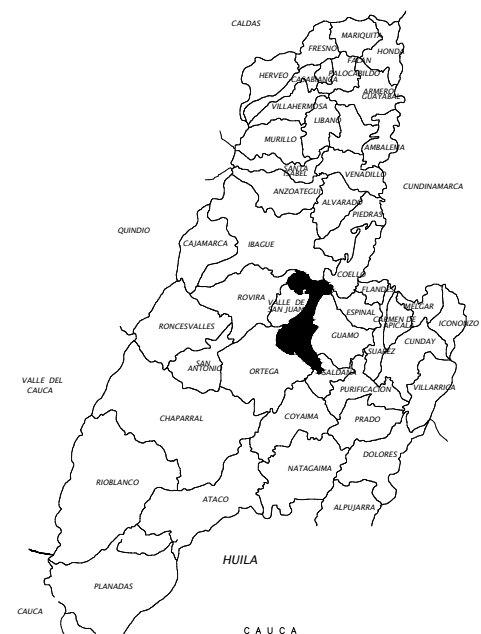

Origen : *Coordenadas Planas de Gauss*
MAGNA -SIRGAS

Latitud: N4° 08' 01.18"
Longitud: W75° 05' 45.95"

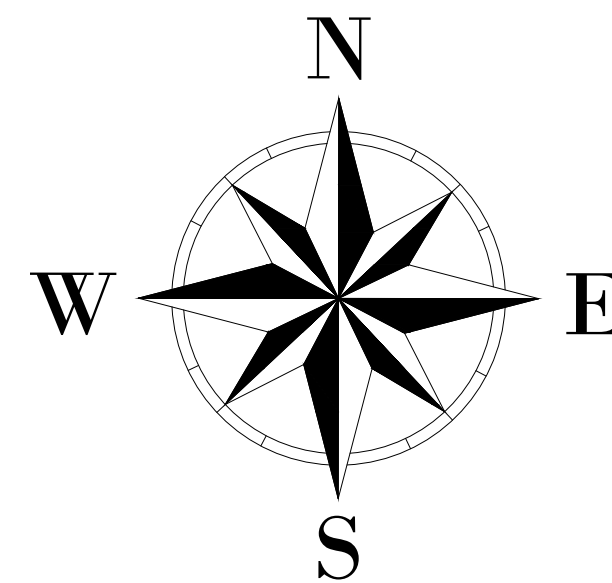

LOCALIZACION:	CONTENIDO:	OBSERVACIONES:	PROYECTO:	AREA LOTE:	DIRECCIÓN:	DIBUJO:	PLANO:
DEPARTAMENTO DEL TOLIMA MUNICIPIO DE SAN LUIS	PLANO ARQUITECTONICO CUBIERTAS	SE REALIZA EL PLANO ARQUITECTONICO SEGUN ESCRITURA(198), CON CEDULA CATASTRAL NUMERO 01-00-0015-0005-001Y 01-00-0015-0005-000	HOSPITAL SERAFIN MONTAÑA CUELLAR	1272.12²m	CALLE 4a No 3-105/113 San Luis	MICHEL ALEXANDRA BRINEZ CRUZ M.P.: A134902023-1007380018	3
					ARCHIVO: PLANTA ARQUITECTONICA DE CUBIERTAS	FECHA: DICIEMBRE 2025 ESCALA: 1:100	DE:4