

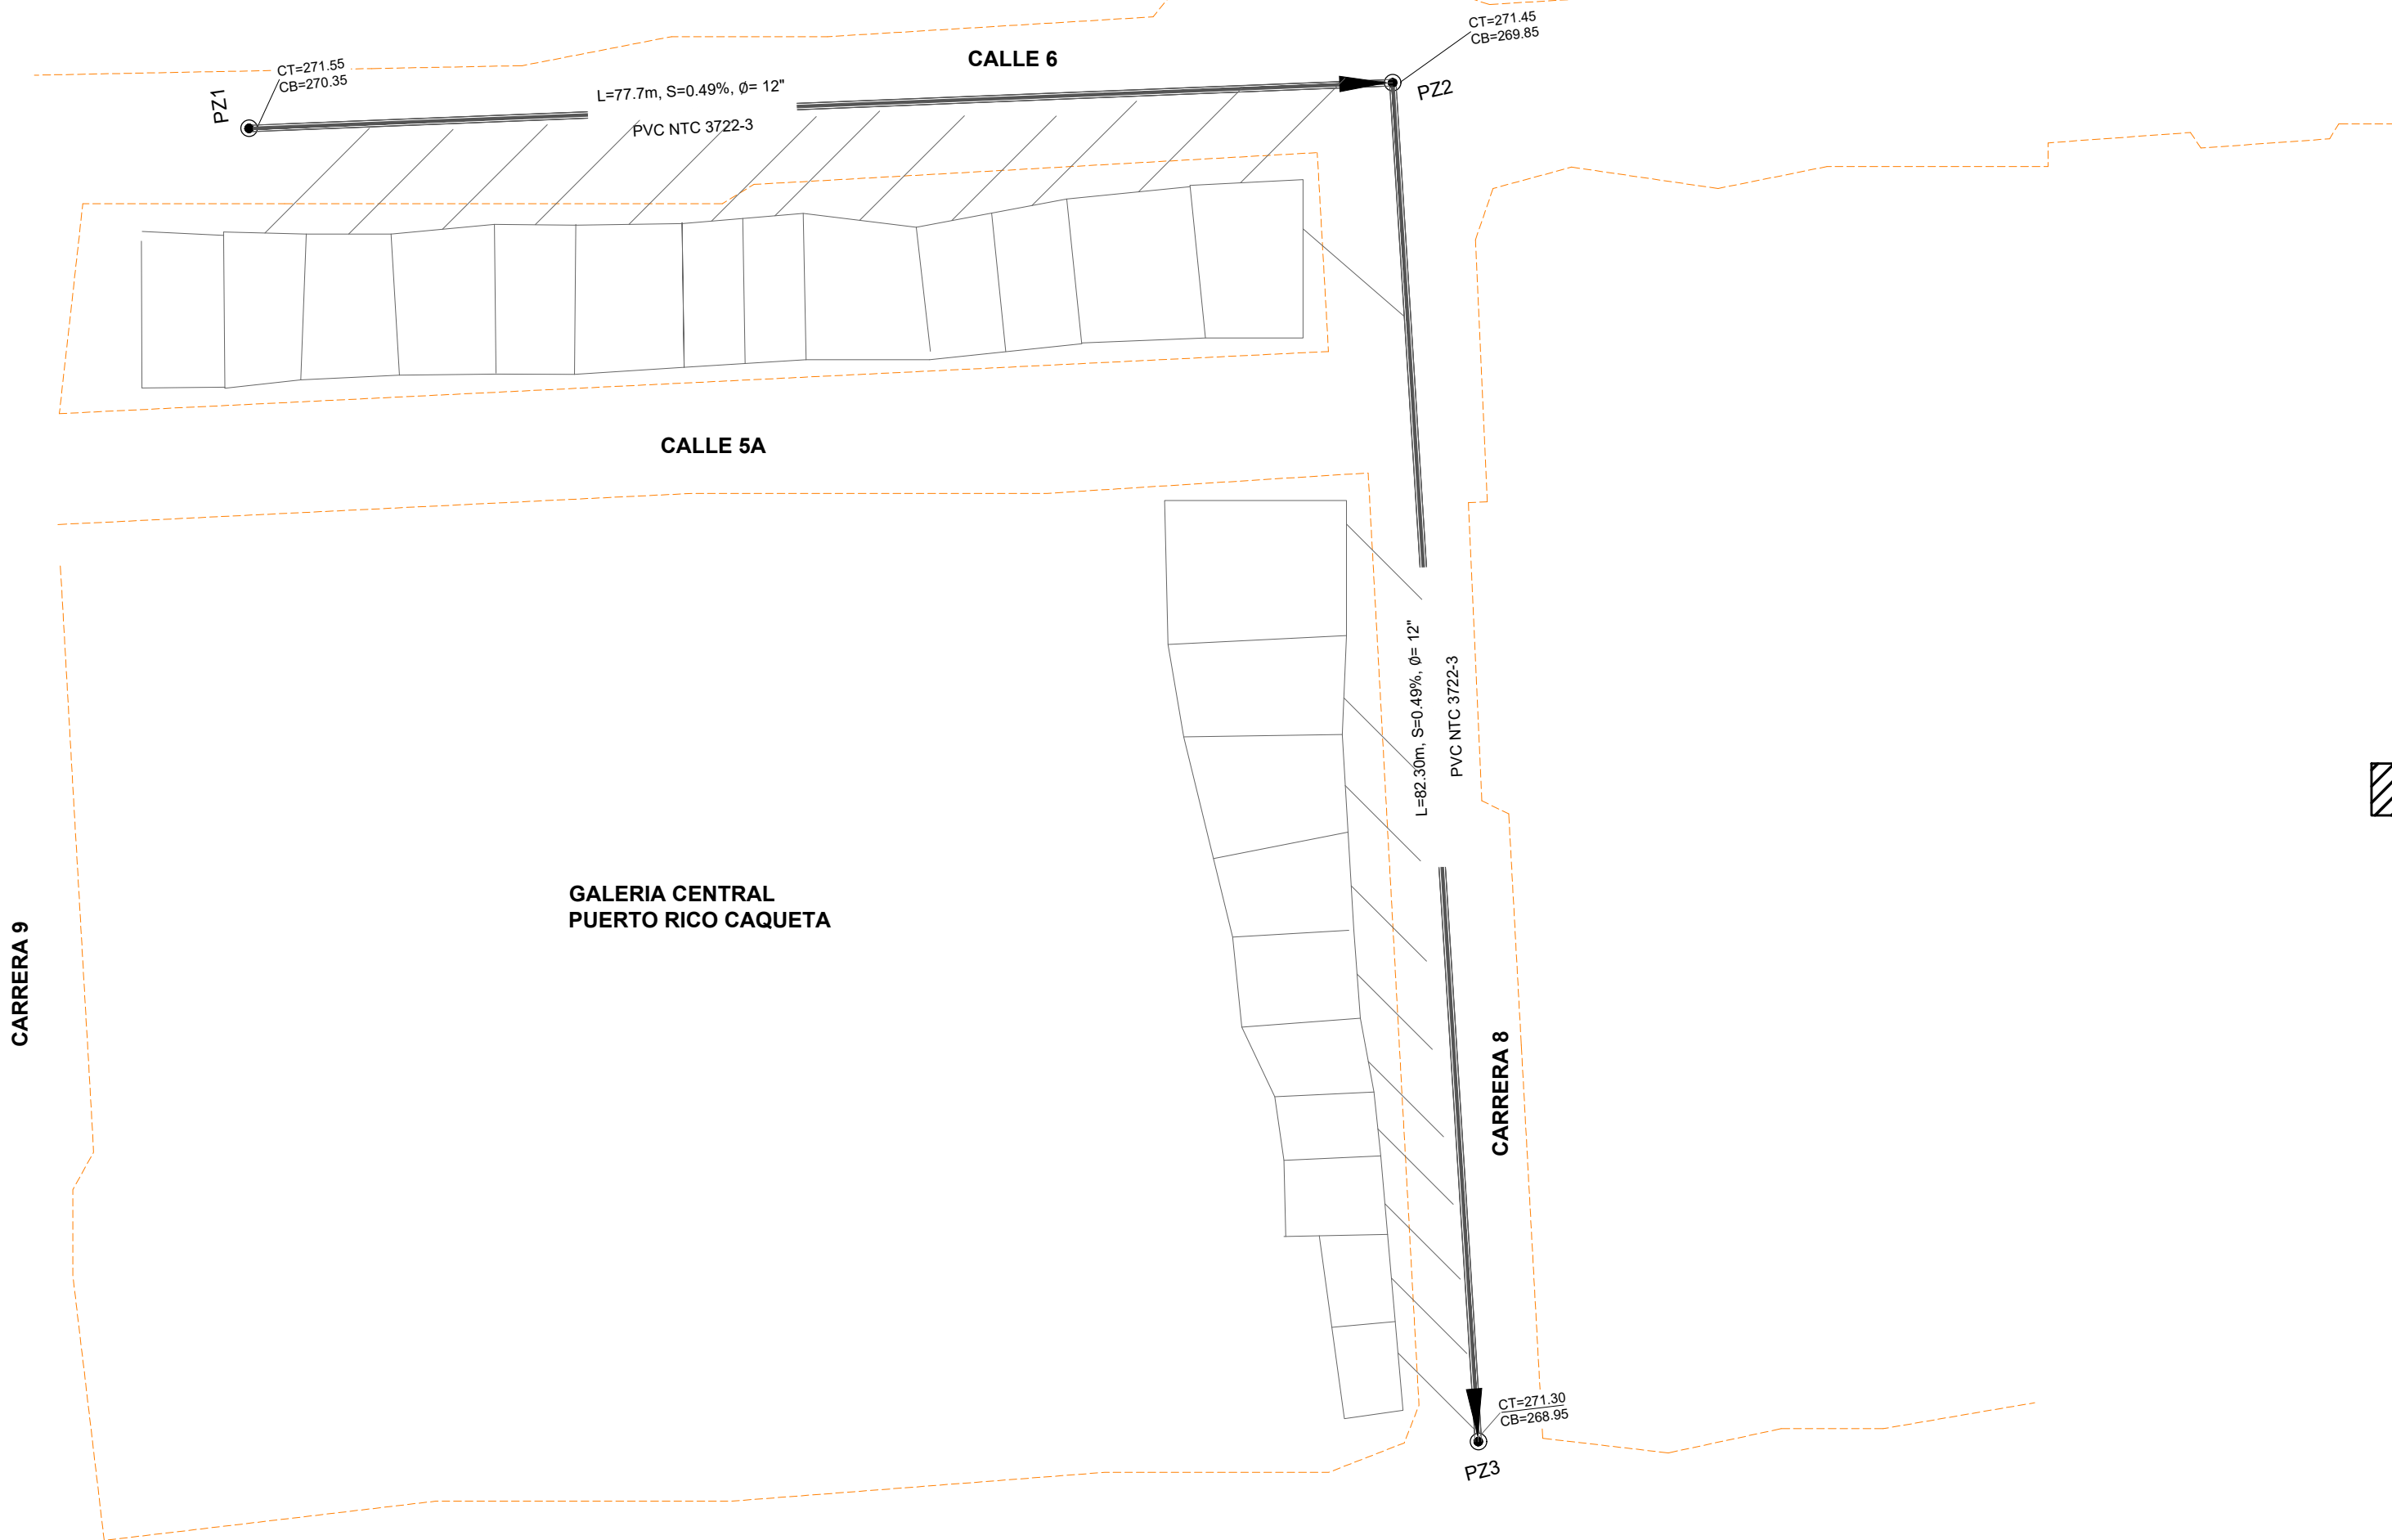
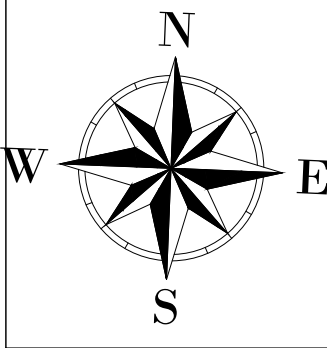


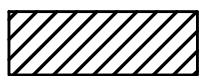

- CONVENCIONES**
- Cajilla de 0.8m x 0.80 m
 - TUBERIA 6" PVC NTC 3722-3
 - TUBERIA 12" PVC NTC 3722-3
 - TUBERIA 18" PVC NTC 3722-3
 - TUBERIA 24" PVC NTC 3722-3
 - POZO INSPECCION INICIAL
 - POZO INSPECCION

 ZONA DE REPOSICIÓN PARA EL PRESENTE PROYECTO

Perfil Longitudinal: PZ1 al PZ3
Escala - V: 500 H:750

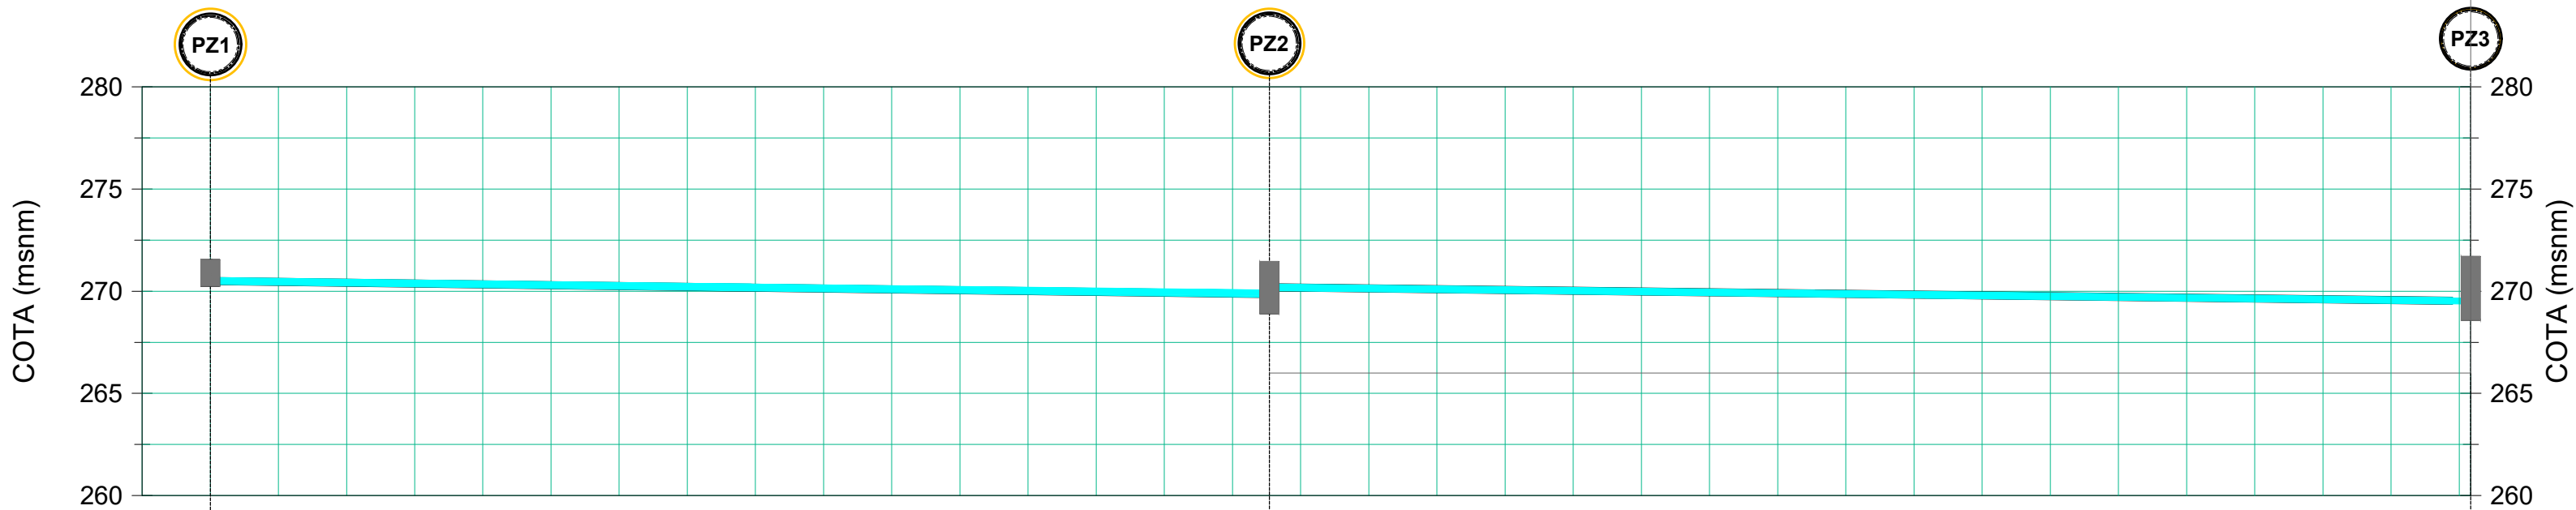

Cota Tapa	271.55	271.45	271.30
Cota Batea	270.35	269.85	268.95
Longitud (m)	L=77.70m $\phi=12"$		L=82.30m $\phi=12"$
Diametro (ϕ)			
Pendiente	S= 0.64%		S= 0.49%

31

SAN

1


WILMER CARDENAS RODRIGUEZ
ALCALDE

PROYECTO
"OPTIMIZACION Y CONSTRUCCION DE TRAMO DE
ALCANTARILLADO DE AGUAS RESIDUALES EN EL
BARRIO DAMAS Y EL CORREIMIENTO DE LISTIANA
DEL MUNICIPIO DE PUERTO RICO CAQUETA"

UBICACION
PUERTO RICO - CAQUETA

ENTIDAD:

ALCALDÍA DE PUERTO RICO

revisó:

SECRETARIO DE PLANEACION,
INFRAESTRUCTURA Y DE LAS TIC S

LOCALIZACION

UBICACIÓN DENTRO DEL DEPARTAMENTO, MUNICIPIO DE
PUERTO RICO - CAQUETA

OBSERVACIONES:

CONTIENE:

DISEÑO ALCANTARILLADO
PERFILES ALCANTARILLADO

INFORMACION DE REFERENCIA
SISTEMA DE REFERENCIA: MUNICIPIO DE
ELIPSOIDE: GRS 80
PROYECCION CARTOGRAFICA: TRANSVERSA DE MERCATOR
ORIGEN: CENTRAL BOGOTA

VERSIONES
01
FECHA
AGOSTO/2023

PLANOS DE REFERENCIA

Vo. Bo. CONSULTOR

Vo. Bo. CONTRATANTE
Vo. Bo. CONTRATANTE
Vo. Bo. INTERVENIORIA
Vo. Bo. CONSTRUCTOR

APROBADO:

ESCALA
H=1:500
FECHA
AGOSTO/2023

ARCHIVO
FECHA COPIA

DIBUJO


REVISION No. 1
PLANO No. 1
DE 3