CONVENCIONES

- Cajilla de 0.8m x 0.80 m
- TUBERIA 6" PVC NTC 3722-3
- TUBERIA 12" PVC NTC 3722-3
- TUBERIA 18" PVC NTC 3722-3
- TUBERIA 24" PVC NTC 3722-3
- POZO INSPECCION INICIAL
- POZO INSPECCION
- ZONA DE REPOSICIÓN PARA EL PRESENTE PROYECTO

Perfil Longitudinal: PZ3 al PZ2
Escala - V: 500 H:750

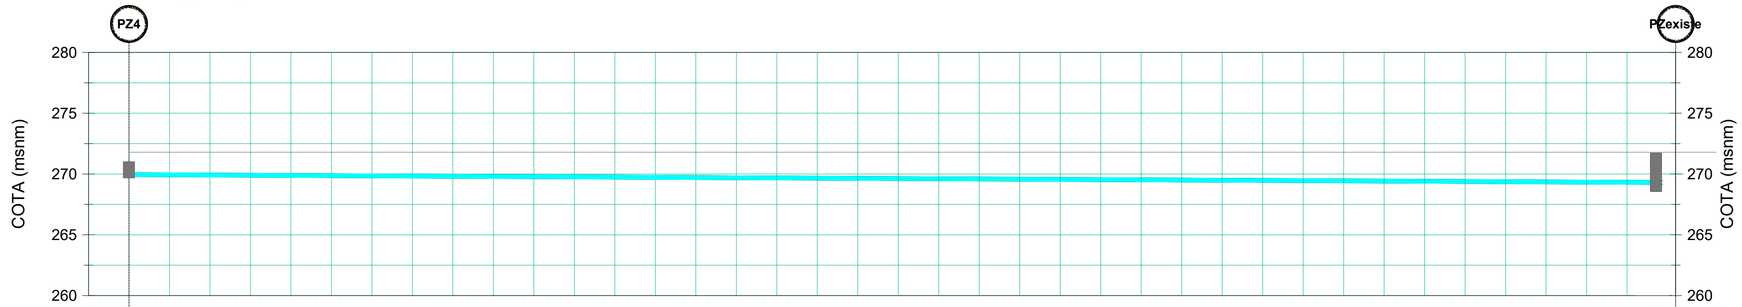

Cota Tapa		271.00	270.95
Cota Batea	Llegada	269.80	268.15
	Salida		
Longitud (m) Diametro (Ø)		L=191.10m Ø=12"	
Pendiente		S= 0.86%	

REVISION No. 1 | PLANO No. SAN | PLANCHA No. 2 DE 3

WILMER CARDENAS RODRIGUEZ
ALCALDE

PROYECTO
"OPTIMIZACION Y CONSTRUCCION DE TRAMO DE ALCANTRARILLADO DE AGUAS RESIDUALES EN EL BARRIO DAMAS Y EL CORREGIMIENTO DE LUSITANIA DEL MUNICIPIO DE PUERTO RICO CAQUETA"

UBICACION
PUERTO RICO -CAQUETÁ

ENTIDAD:
ALCALDÍA DE PUERTO RICO

revisó:
SECRETARIO DE PLANEACION, INFRAESTRUCTURA Y DE LAS TIC´S

LOCALIZACION

UBICACIÓN DENTRO DEL DEPARTAMENTO, MUNICIPIO DE PUERTO RICO - CAQUETÁ

OBSERVACIONES:

CONTIENE:
DISEÑO ALCANTARILLADO
PERFILES ALCANTARILLADO

INFORMACIÓN DE REFERENCIA
SISTEMA DE REFERENCIA: MAGNA SIRGAS
ELIPSOIDE: GRS 80
PROYECCION CARTOGRAFICA: TRANSVERSA DE MERCATOR
ORIGEN : CENTRAL BOGOTA

VERSIONES	FECHA
01	AGOSTO/2023

PLANOS DE REFERENCIA

Vo. Bo. CONSULTOR

Vo. Bo. CONTRATANTE	Vo. Bo. CONTRATANTE
Vo. Bo. CONTRATANTE	Vo. Bo. CONTRATANTE
Vo. Bo. INTERVENTORIA	Vo. Bo. CONSTRUCTOR

APROBADO:

ESCALA H:1:500	FECHA AGOSTO/2023
ARCHIVO	FECHA COPIA

DIBUJO

REVISION No. 1 | PLANO No. SAN | PLANCHA No. 2 DE 3