


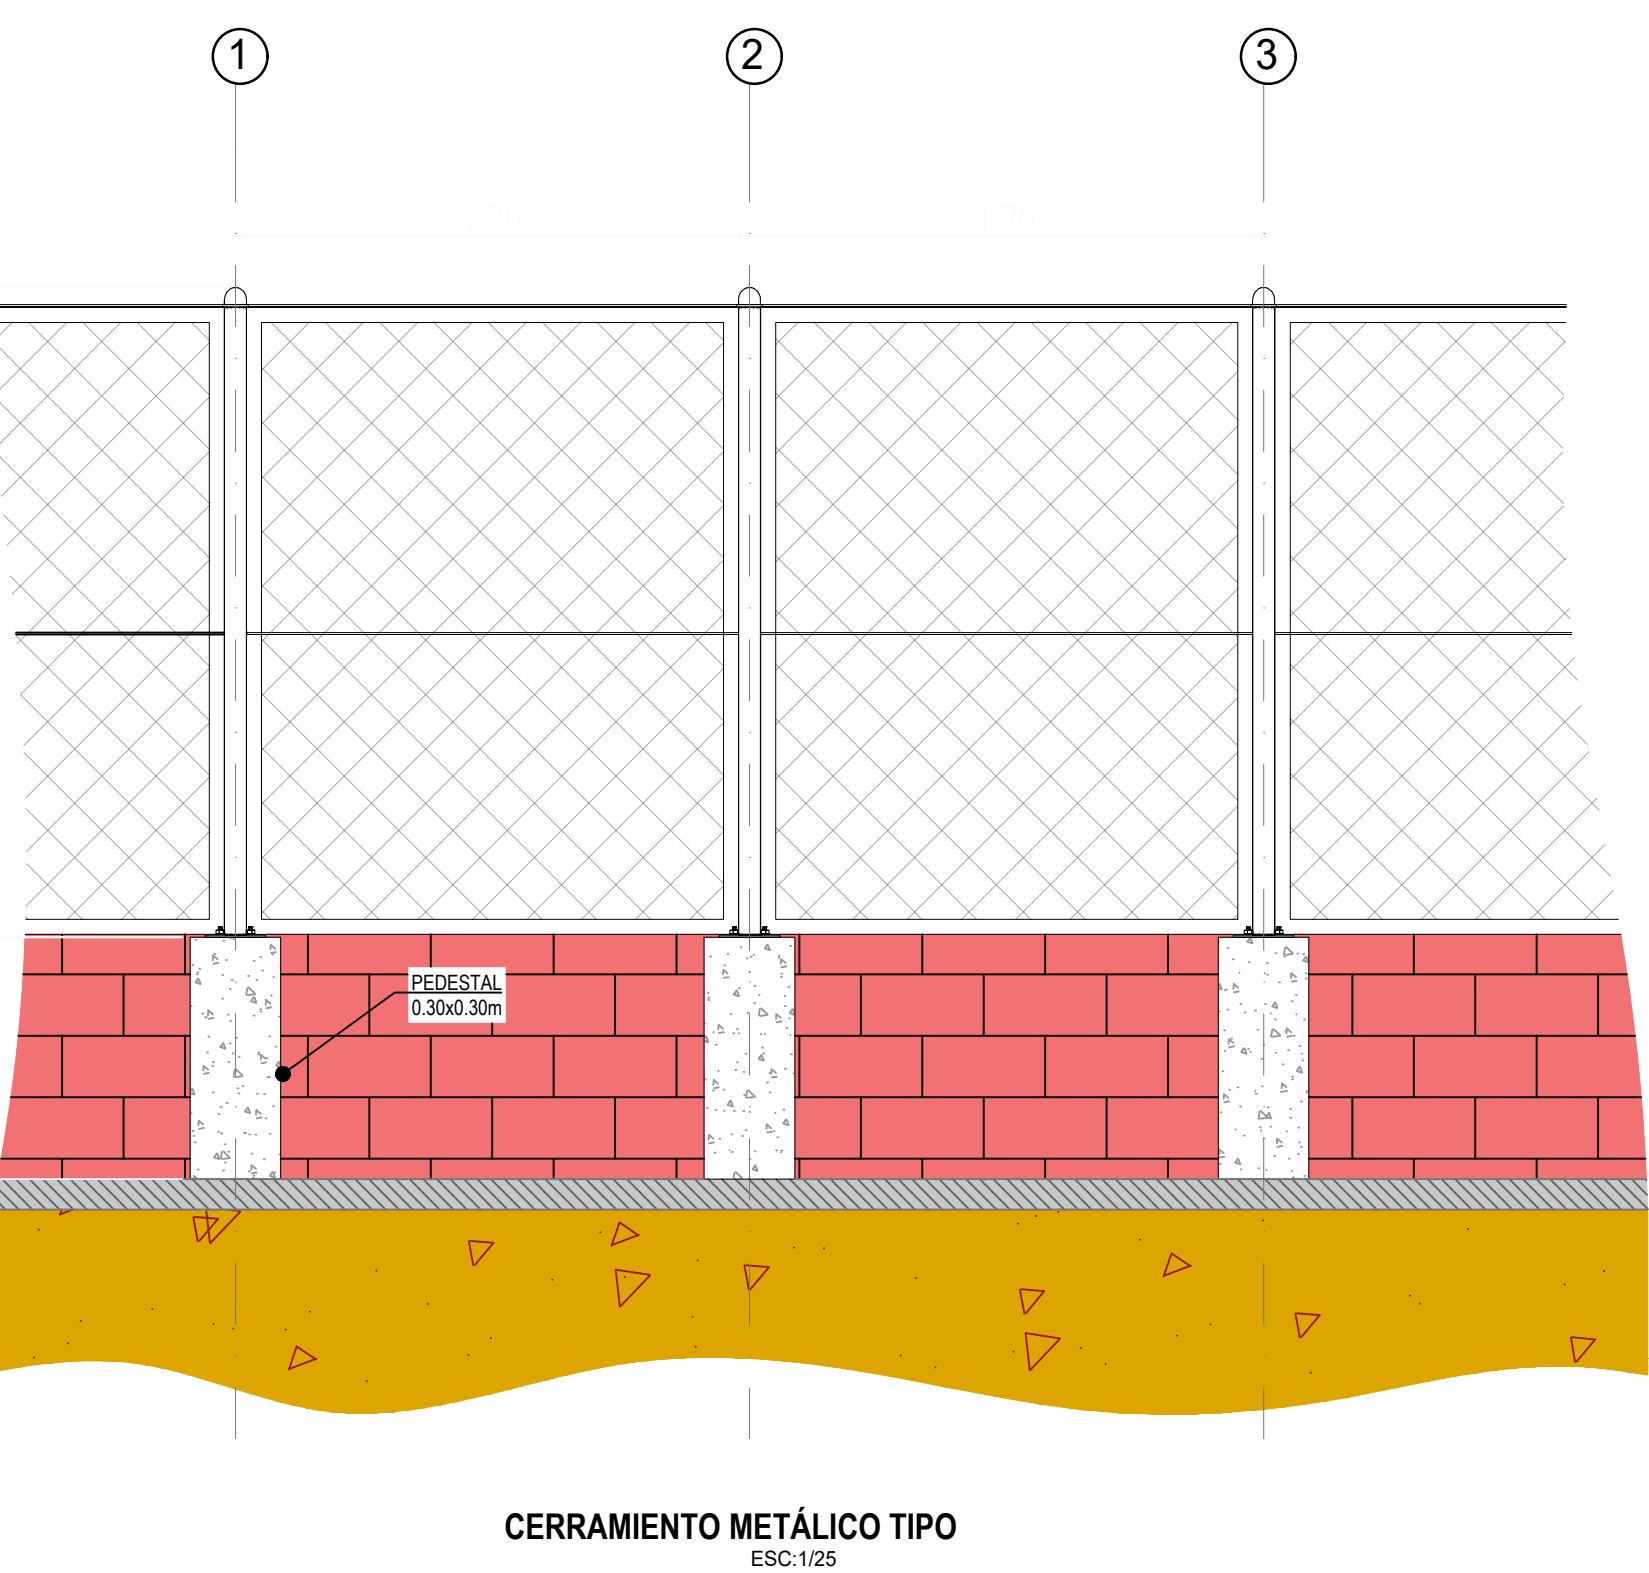

CUADRO DE ÁREAS (M2)		
ÁREA ÚTIL		136.217,427
ÁREA NETA LOTE		202.920,427
ÍNDICE DE OCUPACIÓN		1,04%
ÍNDICE DE CONSTRUCCIÓN		1,04%
EDIFICACIÓN	MÓDULO ESTRUCTURAL	ÁREA
1. EDIFICIO CENTRAL		
1.1. AUDITORIO	1 - Auditorio	539,07
	2 - Cubierta - Acceso	135,24
	Subtotal Auditorio	674,31
1.2 OFICINAS AMBIENTALES	1	307,95
1.3 PUNTO INFORMACIÓN Y PORTERIA	1	14,25
1.4 ADMINISTRACIÓN	1	185,03
	Subtotal Edificio Central	1181,54
2. RESTAURANTE	1	469,30
3. CENTRO DE ACOPIO MATERIAL VEGETAL	1	450,48
TOTAL AREA CONSTRUIDA		2101,32
CERRAMIENTO		1836 m²

CUPOS DE ESTACIONAMIENTOS SEGÚN DECRETO 927 DEL 2009		
EDIFICACION	AREA M2	CUPOS PARQUEADERO
AUDITORIO	539,07	6
OFICINAS AMBIENTALES	307,95	4
PUNTO INFORMACION	14,25	1
ADMINISTRACION	185,03	3
PORTERIA	5,25	1
RESTAURANTE	469,30	4
CENTRO DE ACOPIO VEGETAL	450,48	6
TOTAL CUPO REQUERIDO		25




**Alcaldía de
Neiva**

**DEPARTAMENTO DEL HUILA
MUNICIPIO DE NEIVA
GERMAN CASAGUA BONILLA
ALCALDE 2024 - 2027**

CONSTRUCCIÓN DEL PARQUE D
 UDAD JARDÍN BOTÁNICO DE NEIVA
 UJILA”

LOCALIZACIÓN:

DEPARTAMENTO HUILA

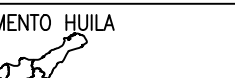

MUNICIPIO NEMES

CALLE 41 SUR No. 25-501 Lo 13
PARQUE JARDÍN BOTÁNICO

- IMPLANTACIÓN
- CUADRO DE ÁREAS
- CUADRO CUPOS
- ESTACIONAMIENTO

SENŐ:

Arq. Leonardo Barrera Lasso
Arquitecto
M.P. A16372017-1075274479

EVISŐ:

1. VER DETALLE DE CERRAMIENTO EN PLANOS ESTRUCTURALES

ESCALA: INDICADA	FECHA: ABRIL DE 2026
--------------------------------	------------------------------------

LANCHA N.º. A-IMPL-01 01 de 35	ARCHIVO: <i>A-IMPL-01.dwg</i>
--	---