




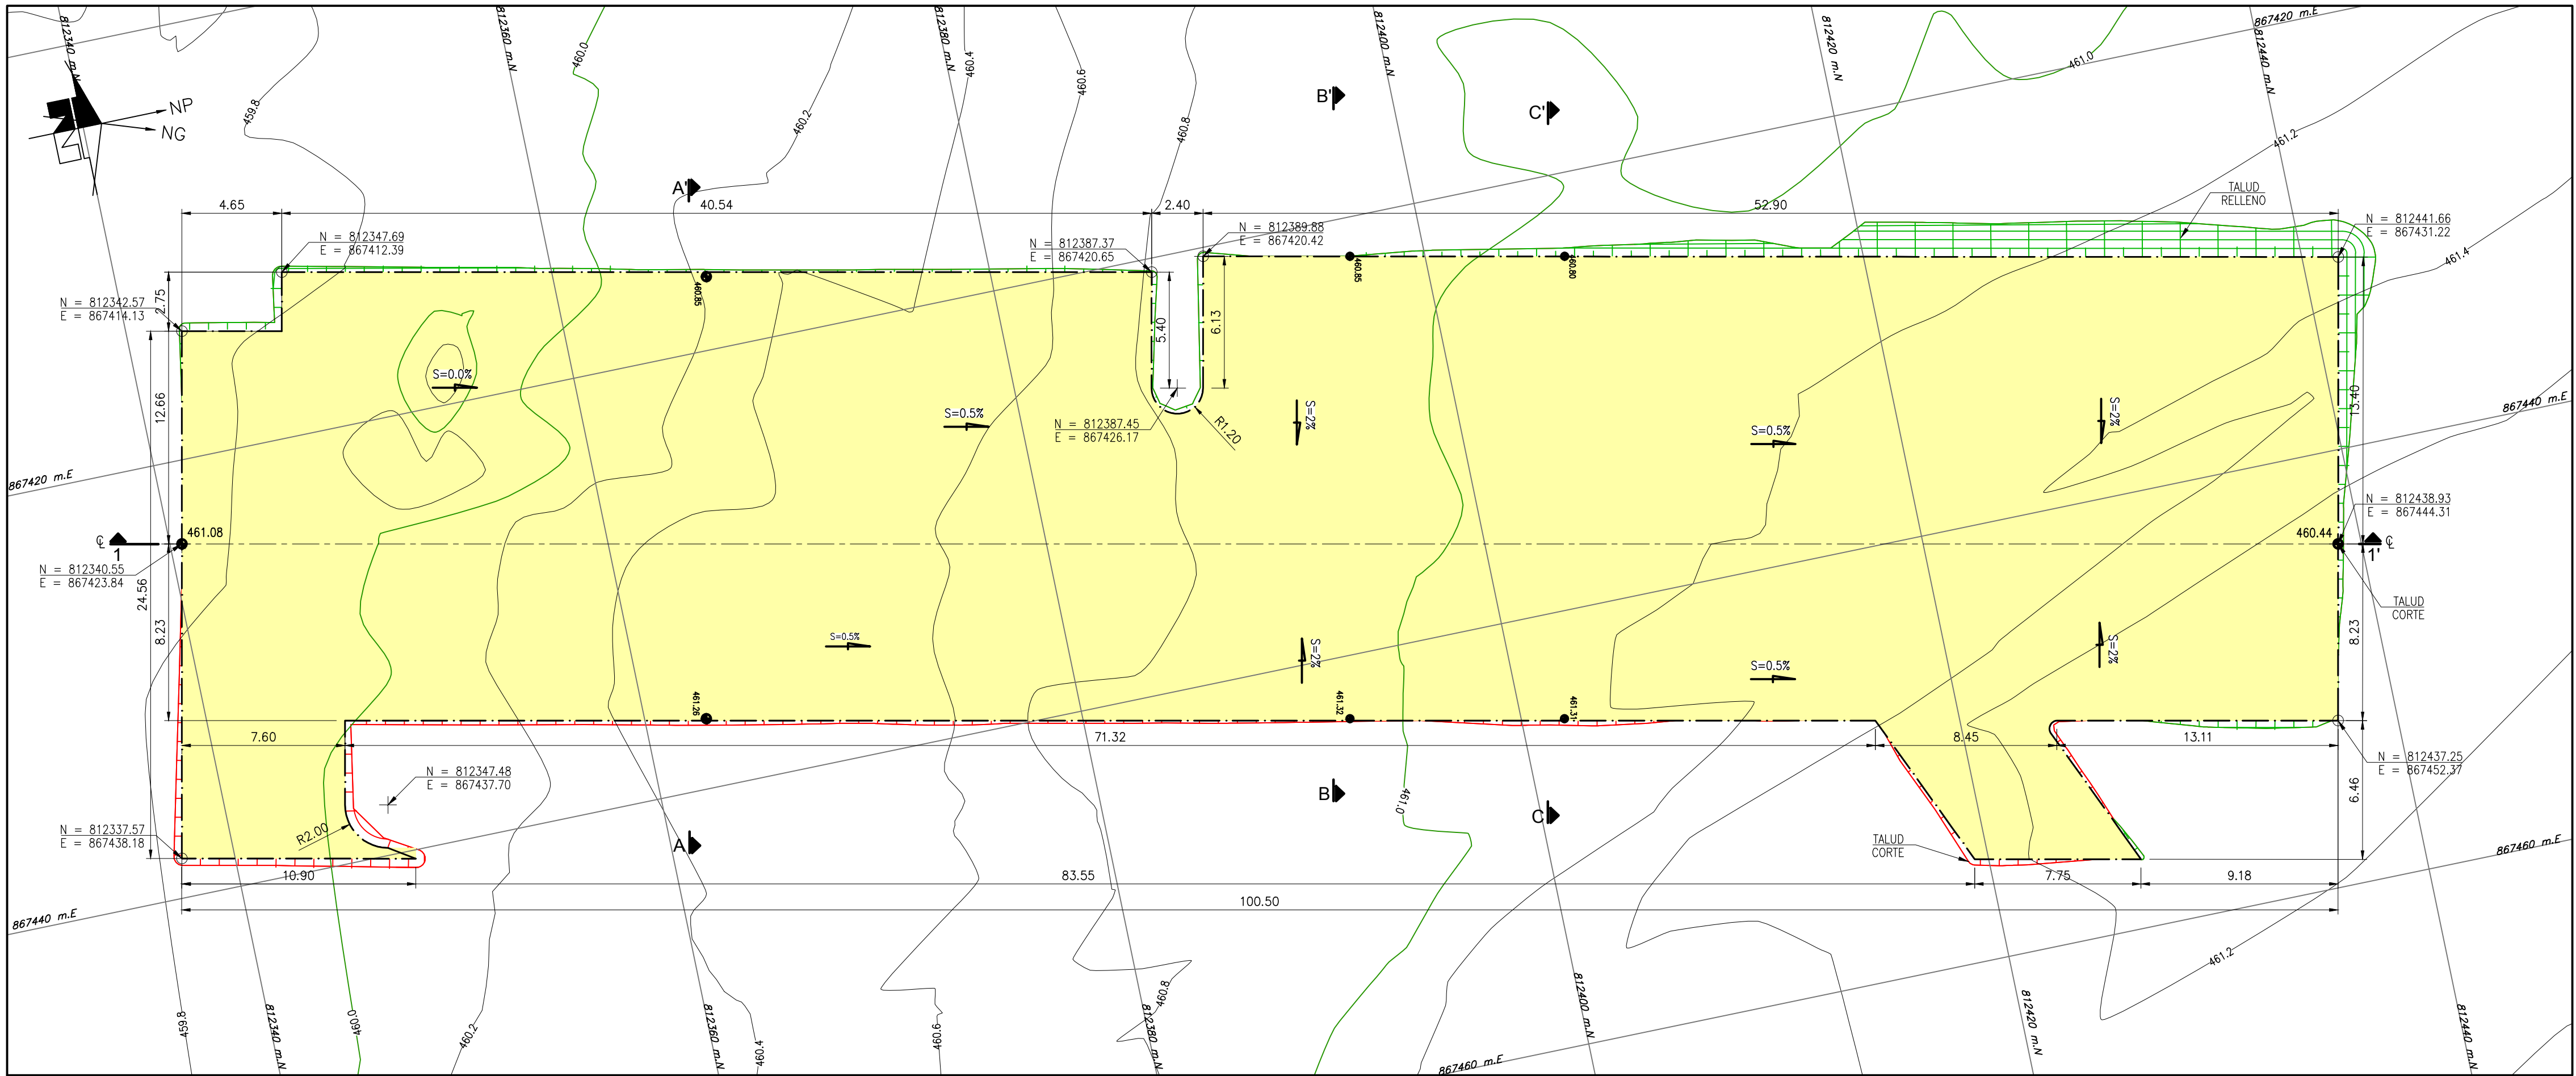

PLANTA EXISTENTE
ESCALA 1:200

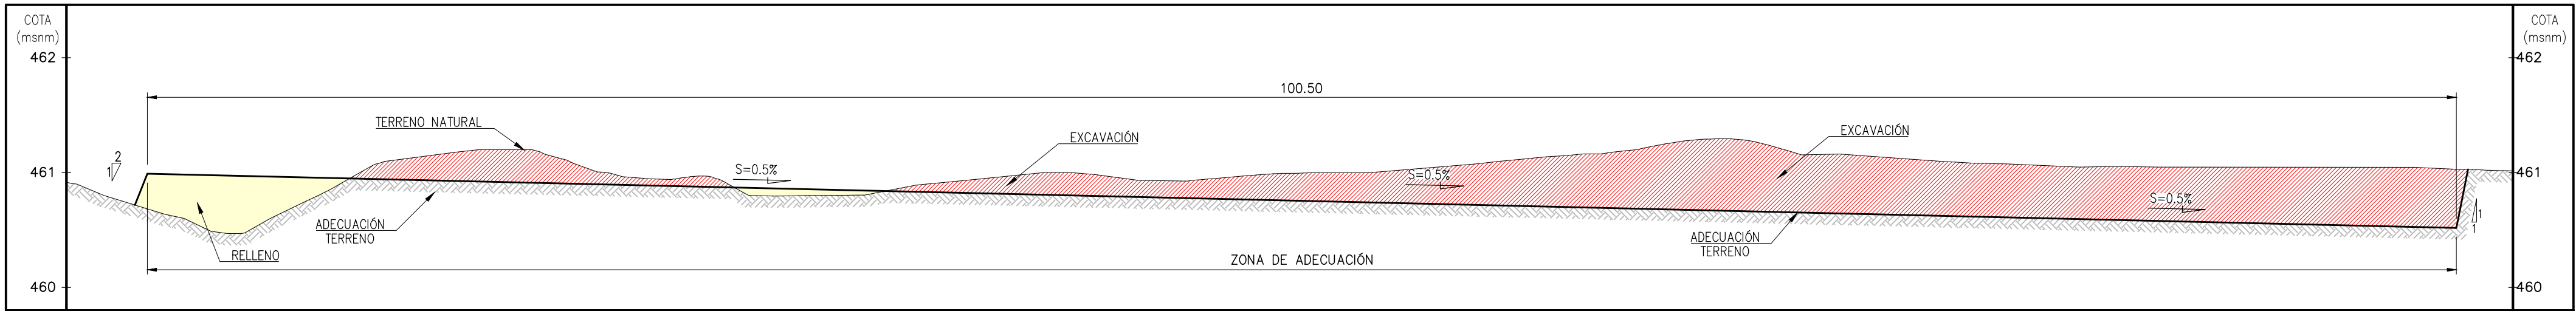

CORTE 1-1'
CORTE LONGITUDINAL
ESCALA H=1:200 V=1:1

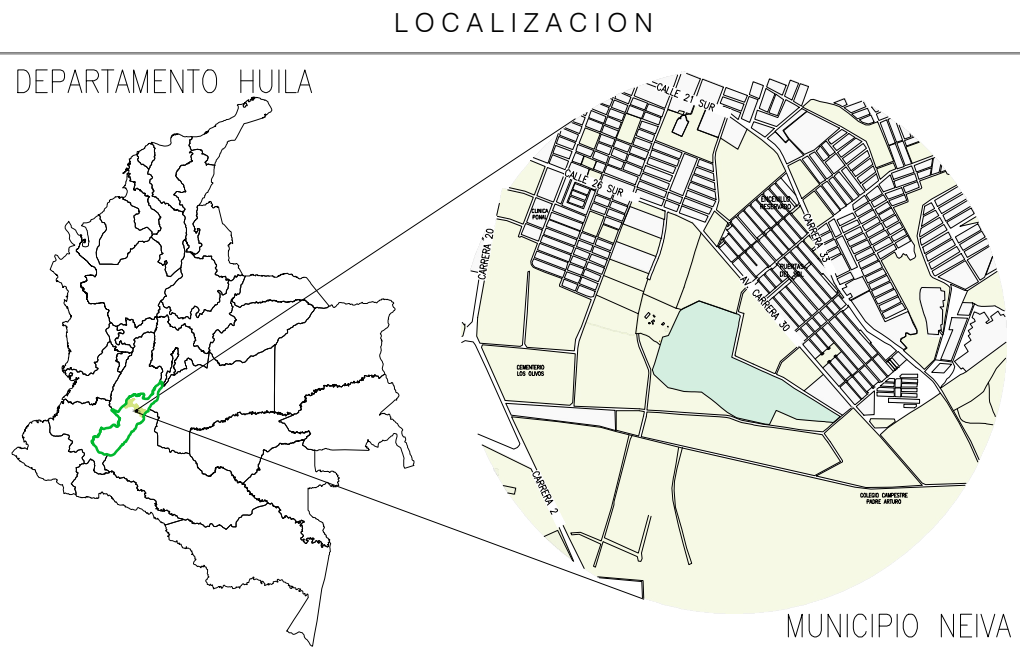

- NOTAS
- TODAS LAS DIMENSIONES ESTÁN DADAS EN METROS A MENOS QUE SE INDIQUE OTRA UNIDAD.
 - EL CONTRATISTA SOMETERÁ A LA APROBACIÓN DE LA INTERVENTORIA TODOS LOS MATERIALES A UTILIZAR, PREVIAMENTE SU INSTALACIÓN.
 - TODAS LAS MEDIDAS DEBERÁN SER VERIFICADAS EN EL SITIO DE OBRA.
 - ANTES DE REALIZAR CUALQUIER TIPO DE RELLENO, SE DEBE PROCEDER INICIALMENTE CON EL DESCAPOTE DEL TERRENO SEGUN ESPECIFICACIONES TÉCNICAS DEL PROYECTO.

PLANOS DE REFERENCIA

950-001-PL-CV-001	LEVANTAMIENTO TOPOGRÁFICO INFRAESTRUCTURA EXISTENTE
950-001-PL-AQ-002	URBANISMO PARQUE DE CIUDAD NEIVA PLANTA ARQUITECTÓNICO GENERAL PISO 1

CONVENCIONES

—	CURVA DE NIVEL MAYOR
—	CURVA DE NIVEL MENOR
—	TERRENO
—	NIVEL DE ADECUACIÓN
—	AREA A INTERVENIR
—	RELLENO
—	CORTE

—	—	—	—	—	—	—
1	EMITIDO PARA CONSTRUCCIÓN INCLUYENDO COMENTARIOS DEL CLIENTE	30/JUL/2019	L.G.V.	R.C.C.	J.M.P.	G.M.G.
O	EMITIDO PARA CONSTRUCCIÓN	28/MAR/2019	O.A.M.	R.C.C.	J.M.P.	G.M.G.
B	EMITIDO PARA REVISIÓN DEL CLIENTE	22/FEB/2019	O.A.M.	R.C.C.	J.M.P.	G.M.G.
A	EMITIDO PARA REVISIÓN INTERNA	05/FEB/2019	O.A.M.	R.C.C.	J.M.P.	G.M.G.
REV.	DESCRIPCIÓN	FECHA	DIBUJO	DISEÑO	REVISÓ	APROBÓ



VICEPRESIDENCIA DE DESARROLLO SOSTENIBLE Y AMBIENTAL
CONTRATO MARCO DE ECOPETROL S.A. No. 3015732 2018-2022
OS-001 ESTUDIOS Y DISEÑOS EN FASE DE FACTIBILIDAD PARA LA CONSTRUCCIÓN Y DOTACIÓN DEL JARDÍN BOTÁNICO EN EL MUNICIPIO DE NEIVA, DEPARTAMENTO DEL HUILA

MOVIMIENTO DE TIERRAS PARQUEADERO
PLANTA - PERFIL

DIBUJO	NOMBRE	MATRÍCULA	FIRMA	FECHA	PLANO
DISEÑO	LEOPOLDO GONZALEZ V.	42862019	Leopoldo Gonzalez V.	28/MAR/2019	1 DE 2
REVISÓ	JOSÉ MORENO P.	25202-40318BND	José Moreno P.	28/MAR/2019	ESCALA:
APROBÓ	GERMÁN MENDOZA G.	15219-187368BYC	Germán Mendoza G.	28/MAR/2019	INDICADA
No PLANO CONTRATISTA:			950-001-PL-CV-003-1/2		
No PLANO ECOPETROL:			REV 1		