




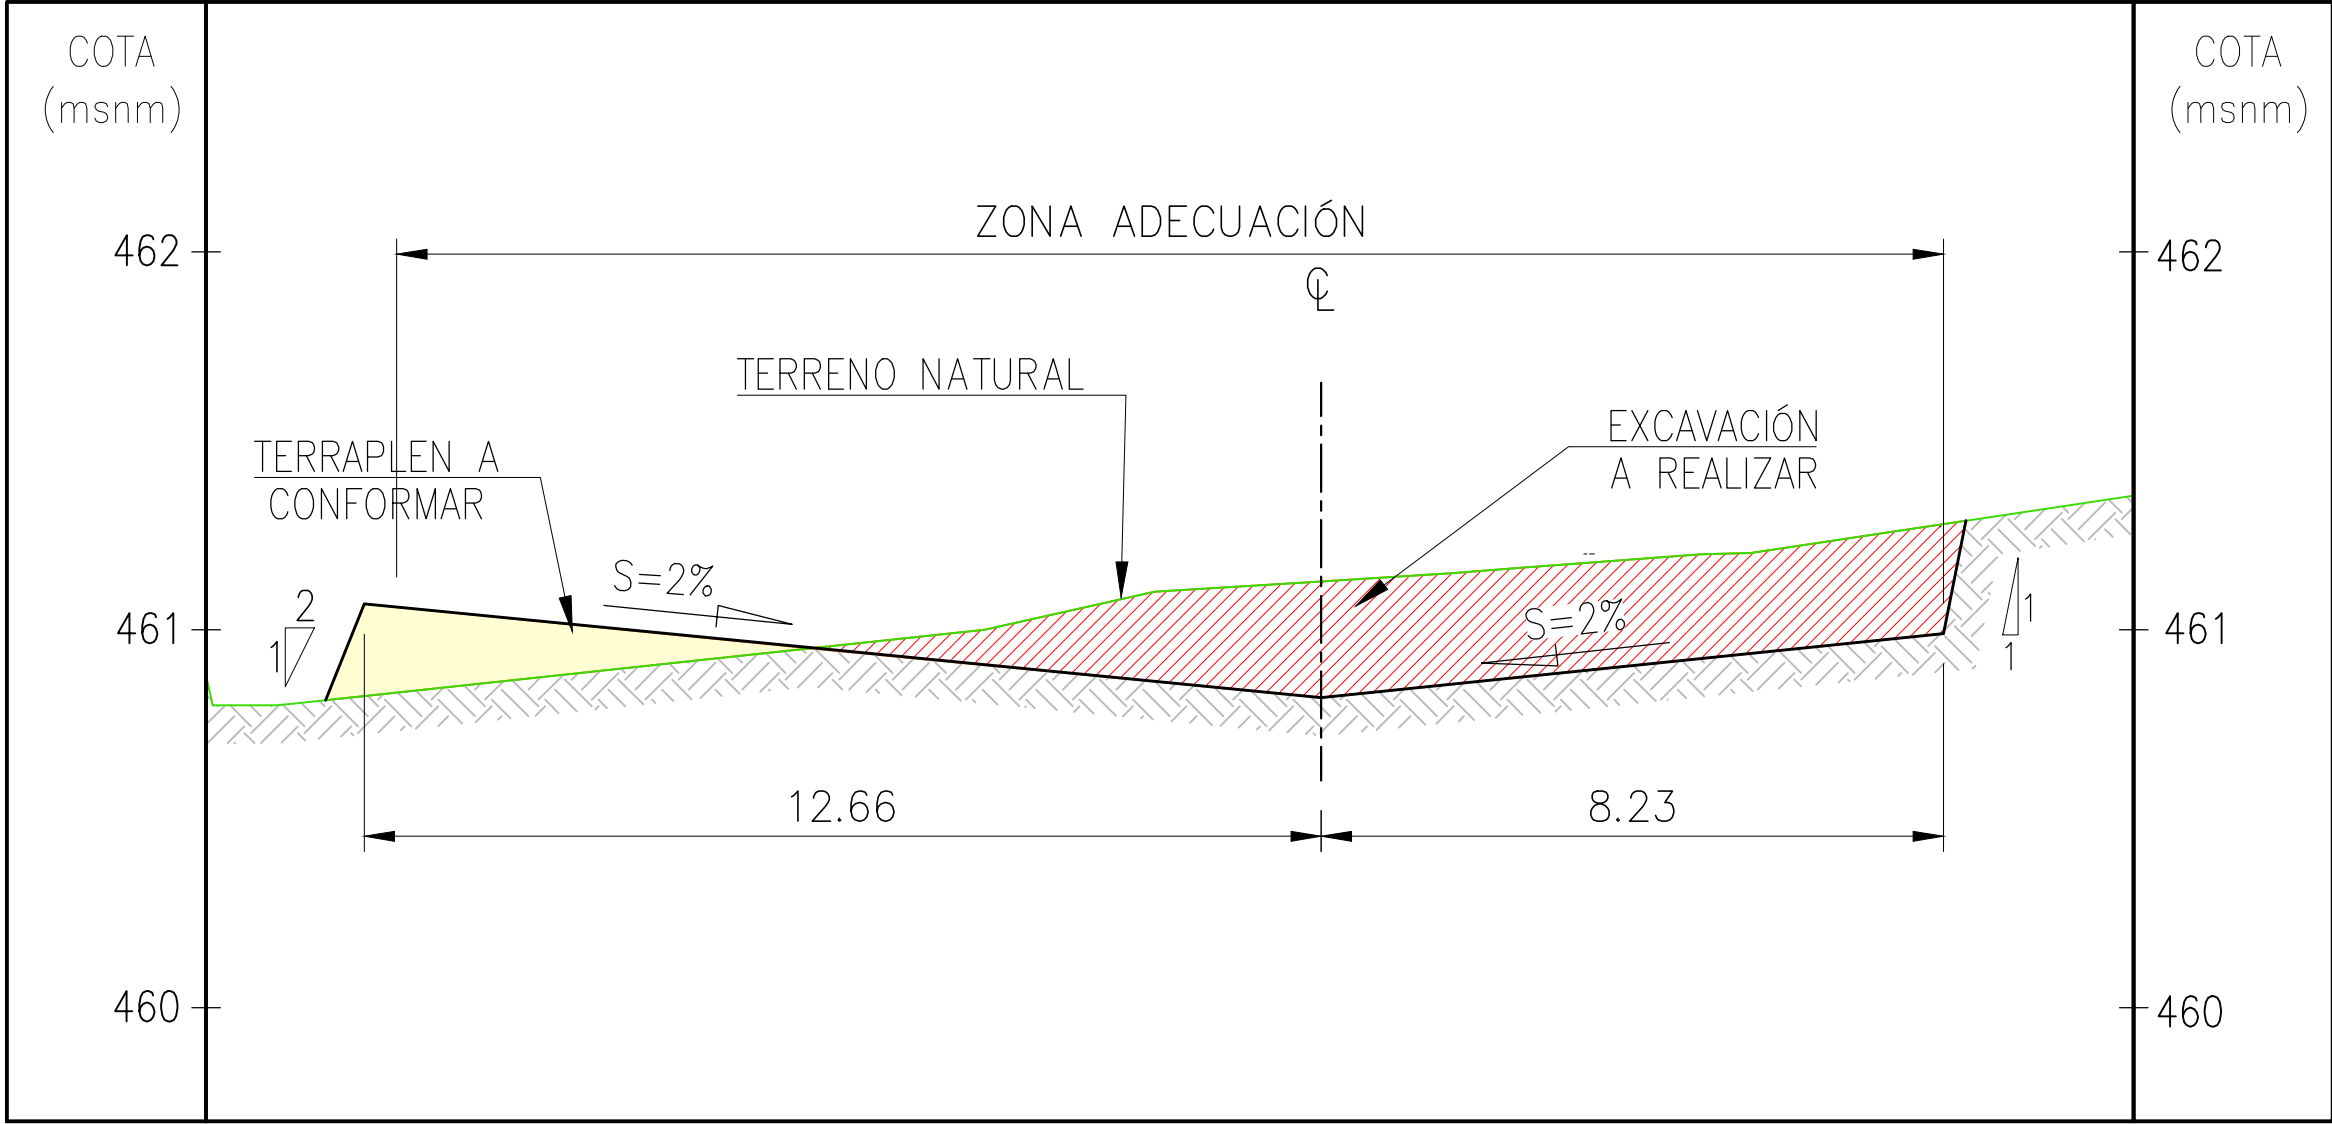

CORTE A-A'
ESCALA H=1:100 V=1:20

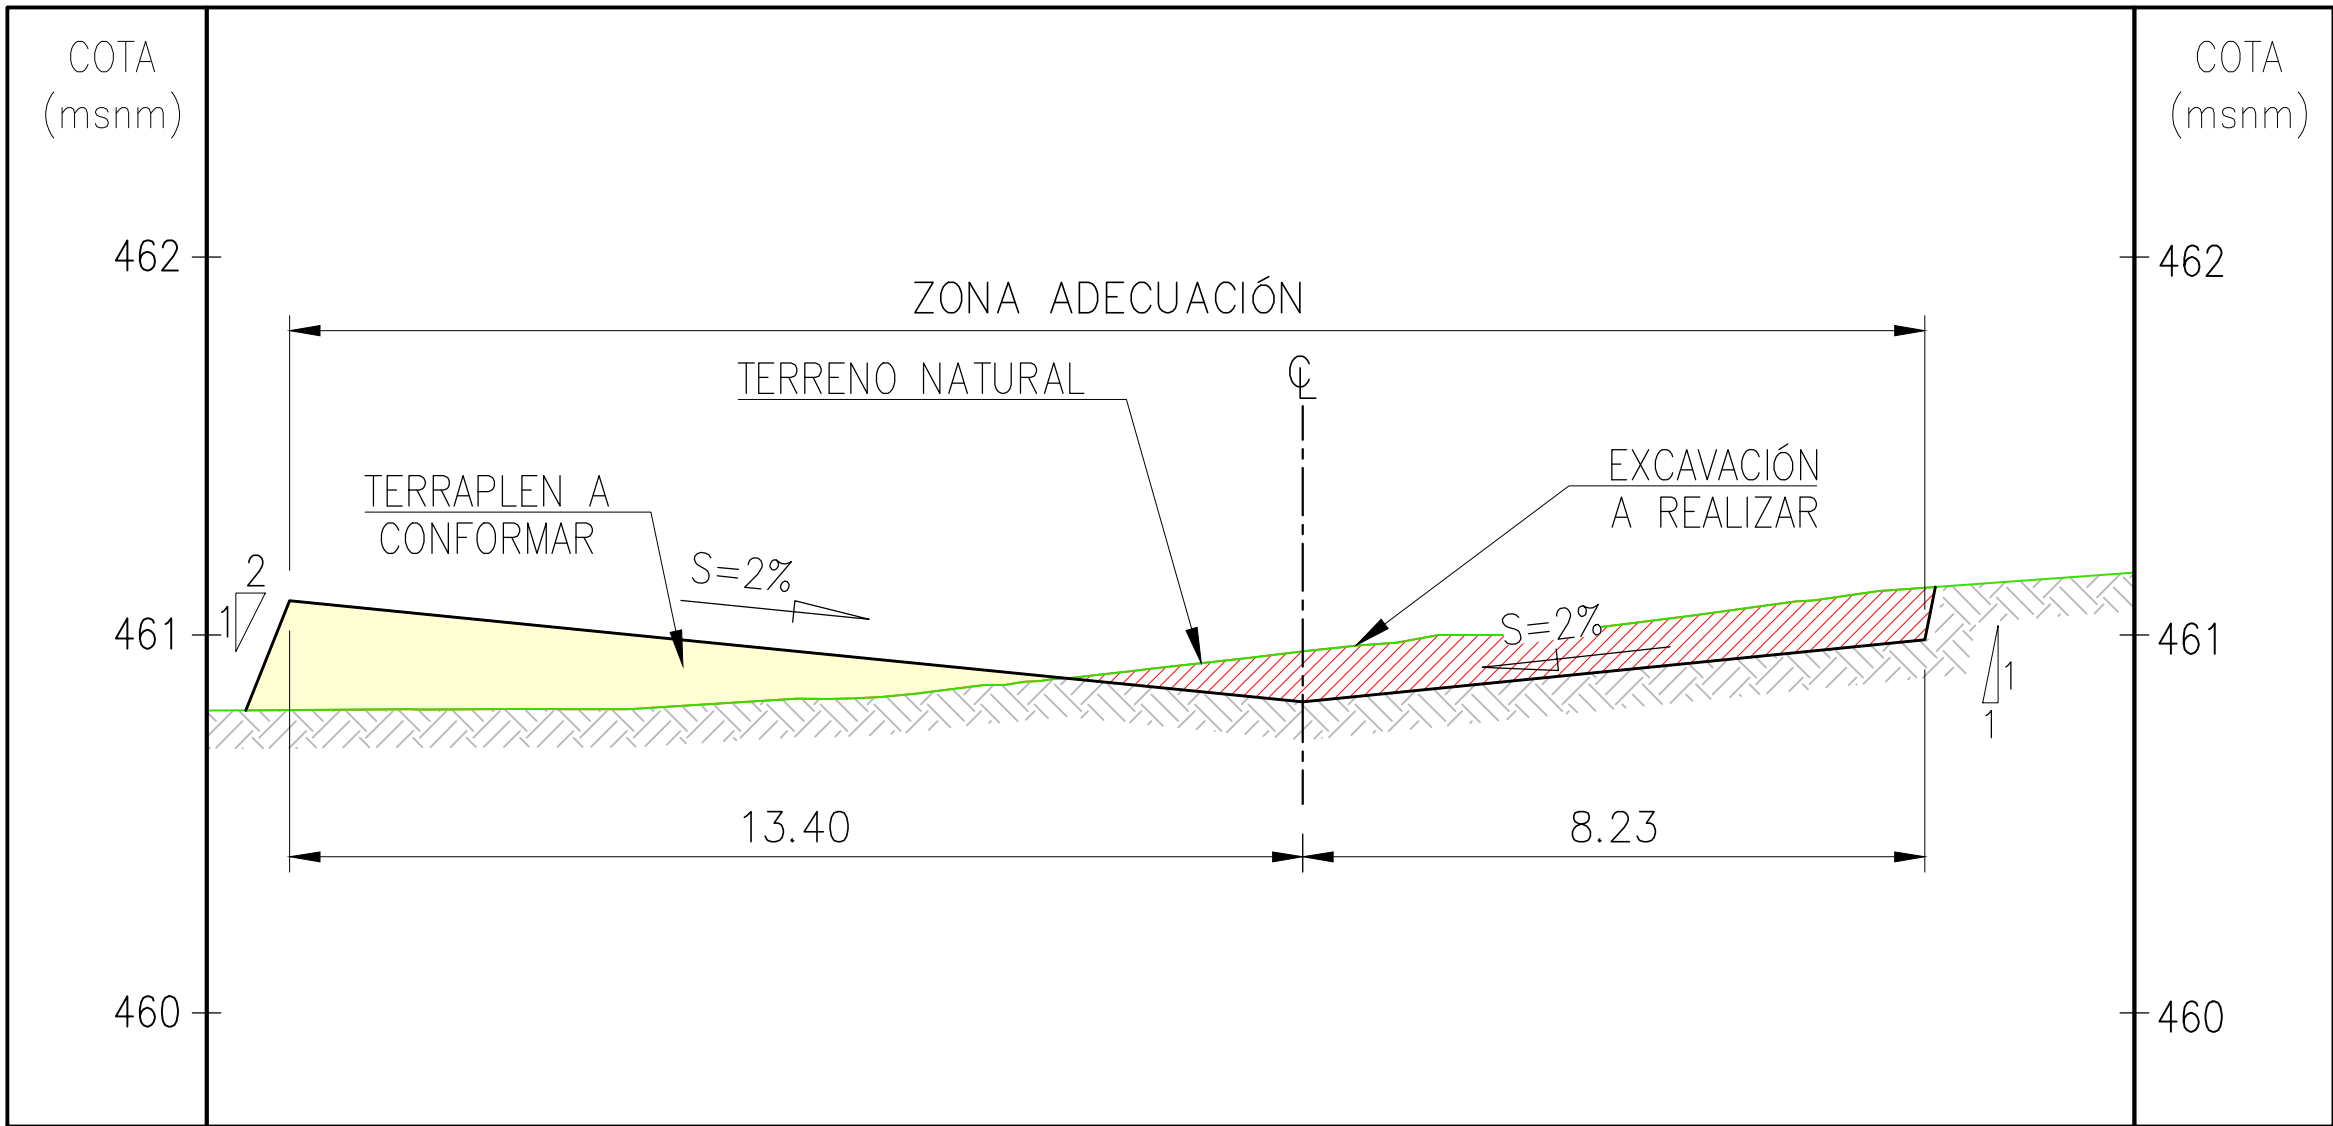


CORTE B-B'
ESCALA H=1:100 V=1:20

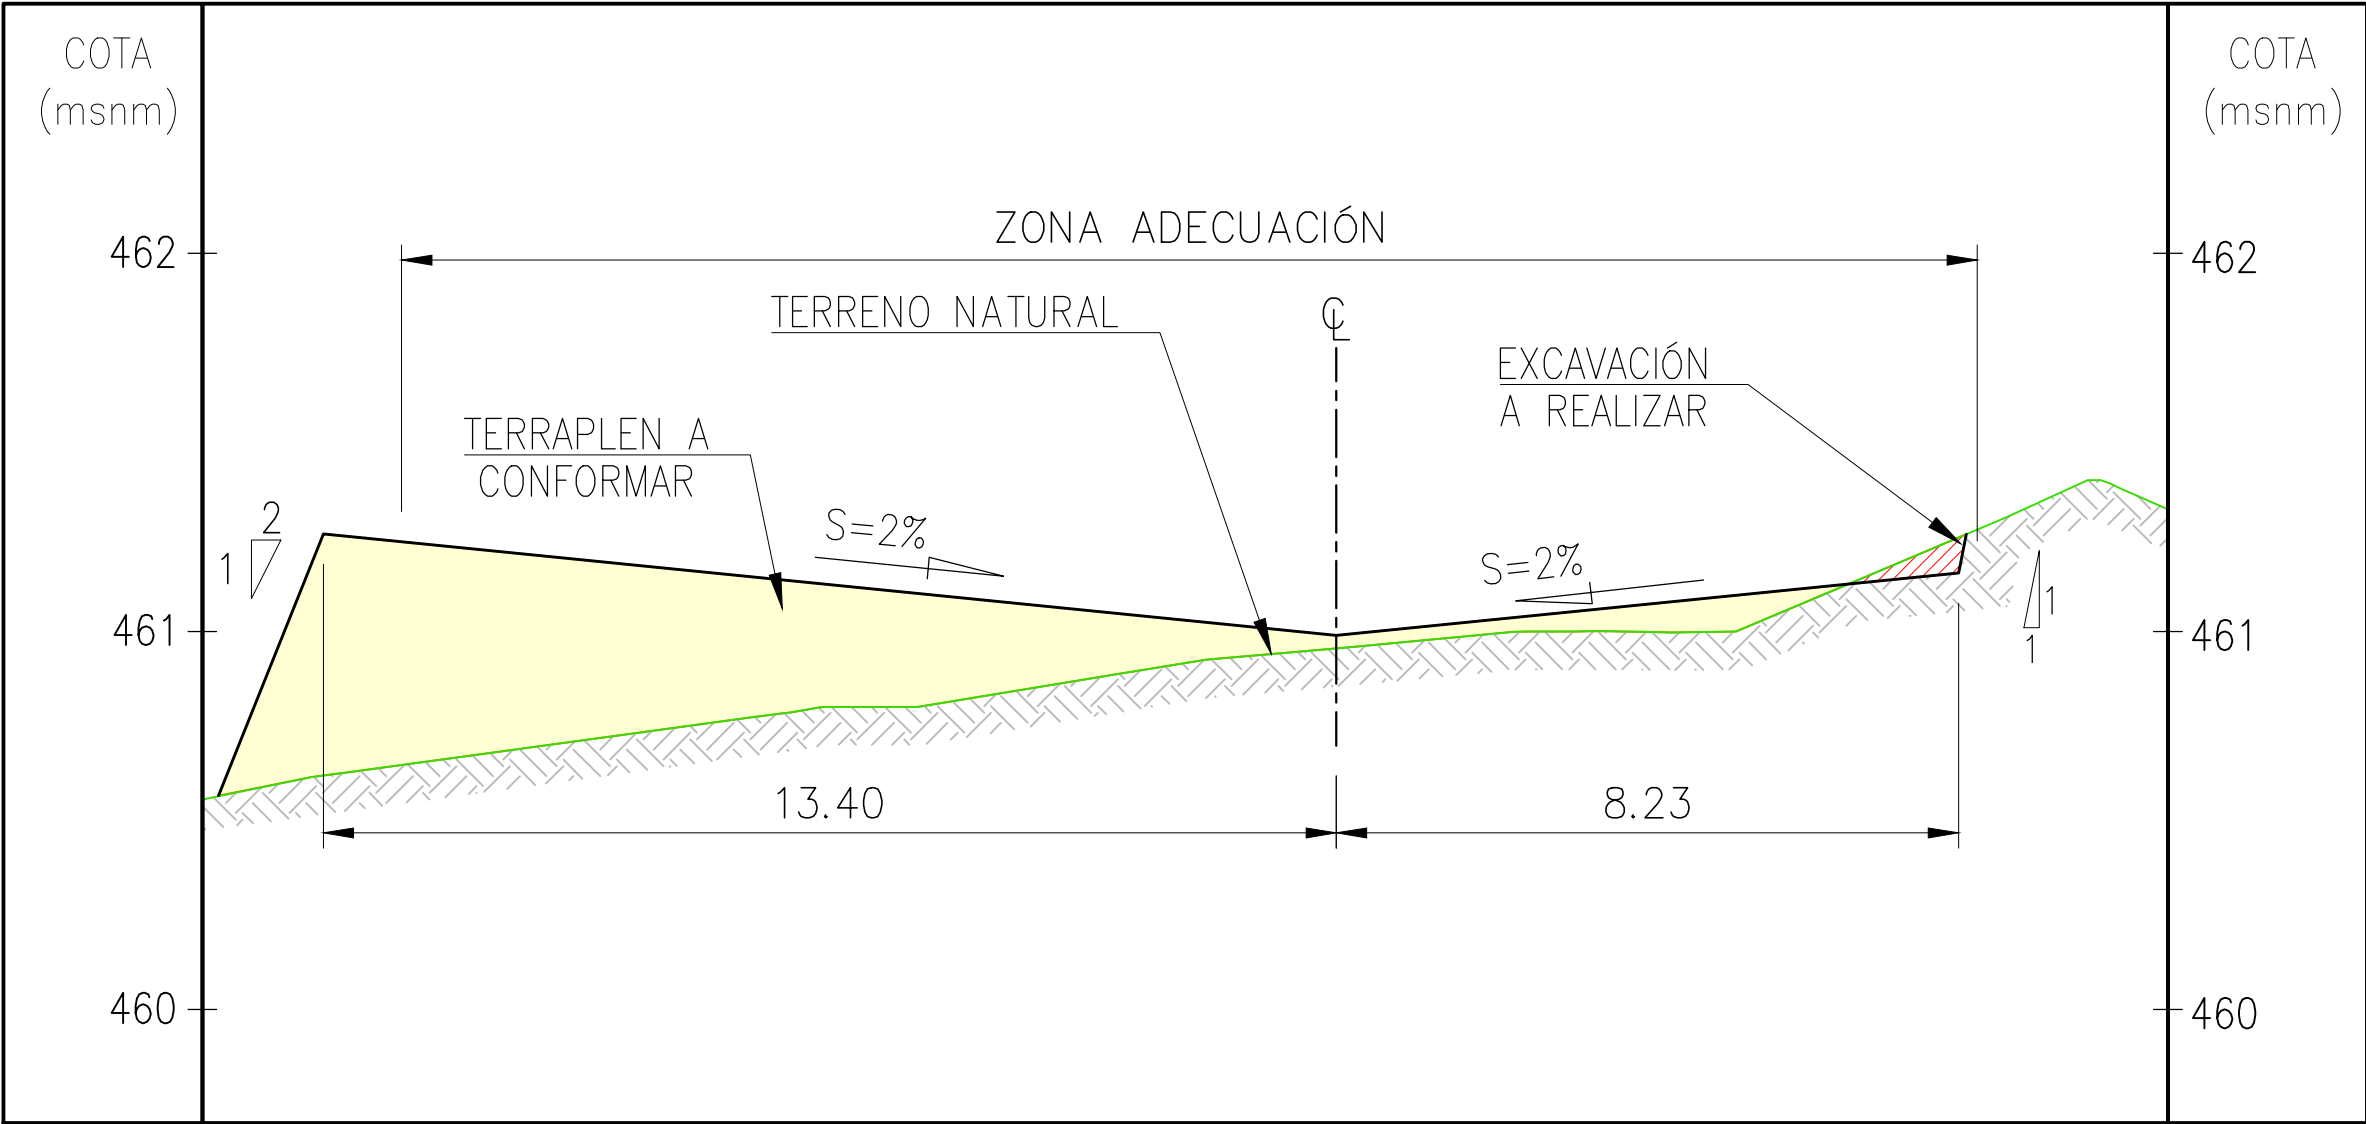

CORTE C-C'
ESCALA H=1:100 V=1:20

CANTIDADES DE OBRA	
ITEM	CANTIDAD (M3)
CORTE	444,14
RELLENO	173,64

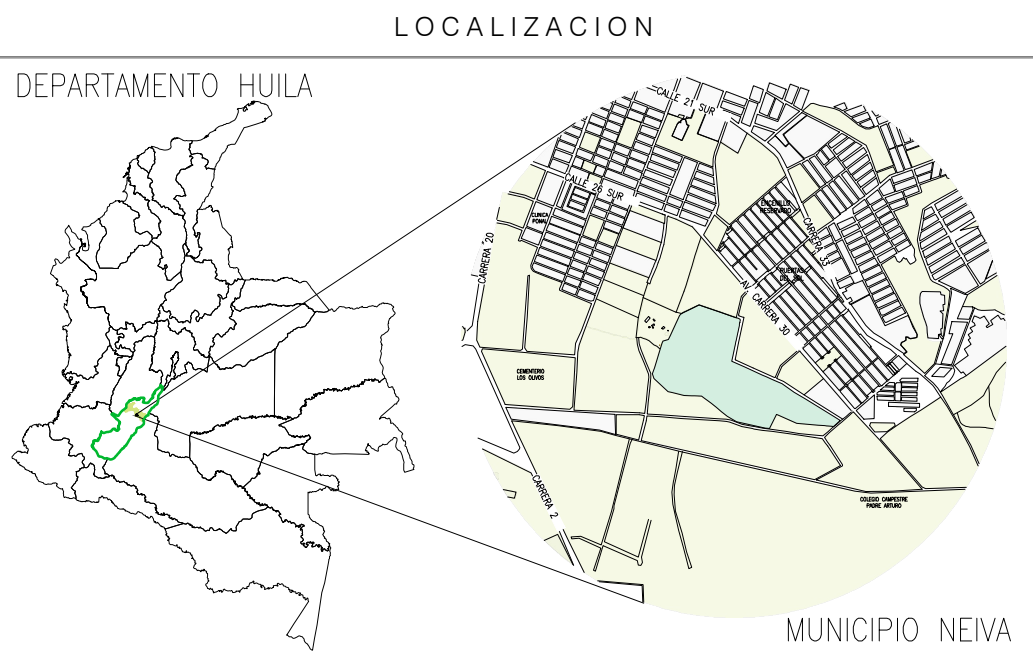

- NOTAS
1. TODAS LAS DIMENSIONES ESTÁN DADAS EN METROS A MENOS QUE SE INDIQUE OTRA UNIDAD.
 2. EL CONTRATISTA SOMETERÁ A LA APROBACIÓN DE LA INTERVENTORIA TODOS LOS MATERIALES A UTILIZAR, PREVIAMENTE SU INSTALACIÓN.
 3. TODAS LAS MEDIDAS DEBERÁN SER VERIFICADAS EN EL SITIO DE OBRA.
 4. ANTES DE REALIZAR CUALQUIER TIPO DE RELLENO, SE DEBE PROCEDER INICIALMENTE CON EL DESCAPOTE DEL TERRENO SEGUN ESPECIFICACIONES TÉCNICAS DEL PROYECTO.

PLANOS DE REFERENCIA	
950-001-PL-CV-001	LEVANTAMIENTO TOPOGRAFICO INFRAESTRUCTURA EXISTENTE
950-001-PL-AQ-002	URBANISMO PARQUE DE CIUDAD NEIVA PLANTA ARQUITECTÓNICO GENERAL PISO 1

CONVENCIONES	
—	CURVA DE NIVEL MAYOR
—	CURVA DE NIVEL MENOR
—	TERRENO
—	NIVEL DE ADECUACIÓN
---	AREA A INTERVENIR
▲▲▲	RELLENO
▲▲▲	CORTE

REVISIONES	
REV.	DESCRIPCIÓN
1	EMITIDO PARA CONSTRUCCIÓN INCLUYENDO COMENTARIOS DEL CLIENTE
0	EMITIDO PARA CONSTRUCCIÓN
B	EMITIDO PARA REVISIÓN DEL CLIENTE
A	EMITIDO PARA REVISIÓN INTERNA

