



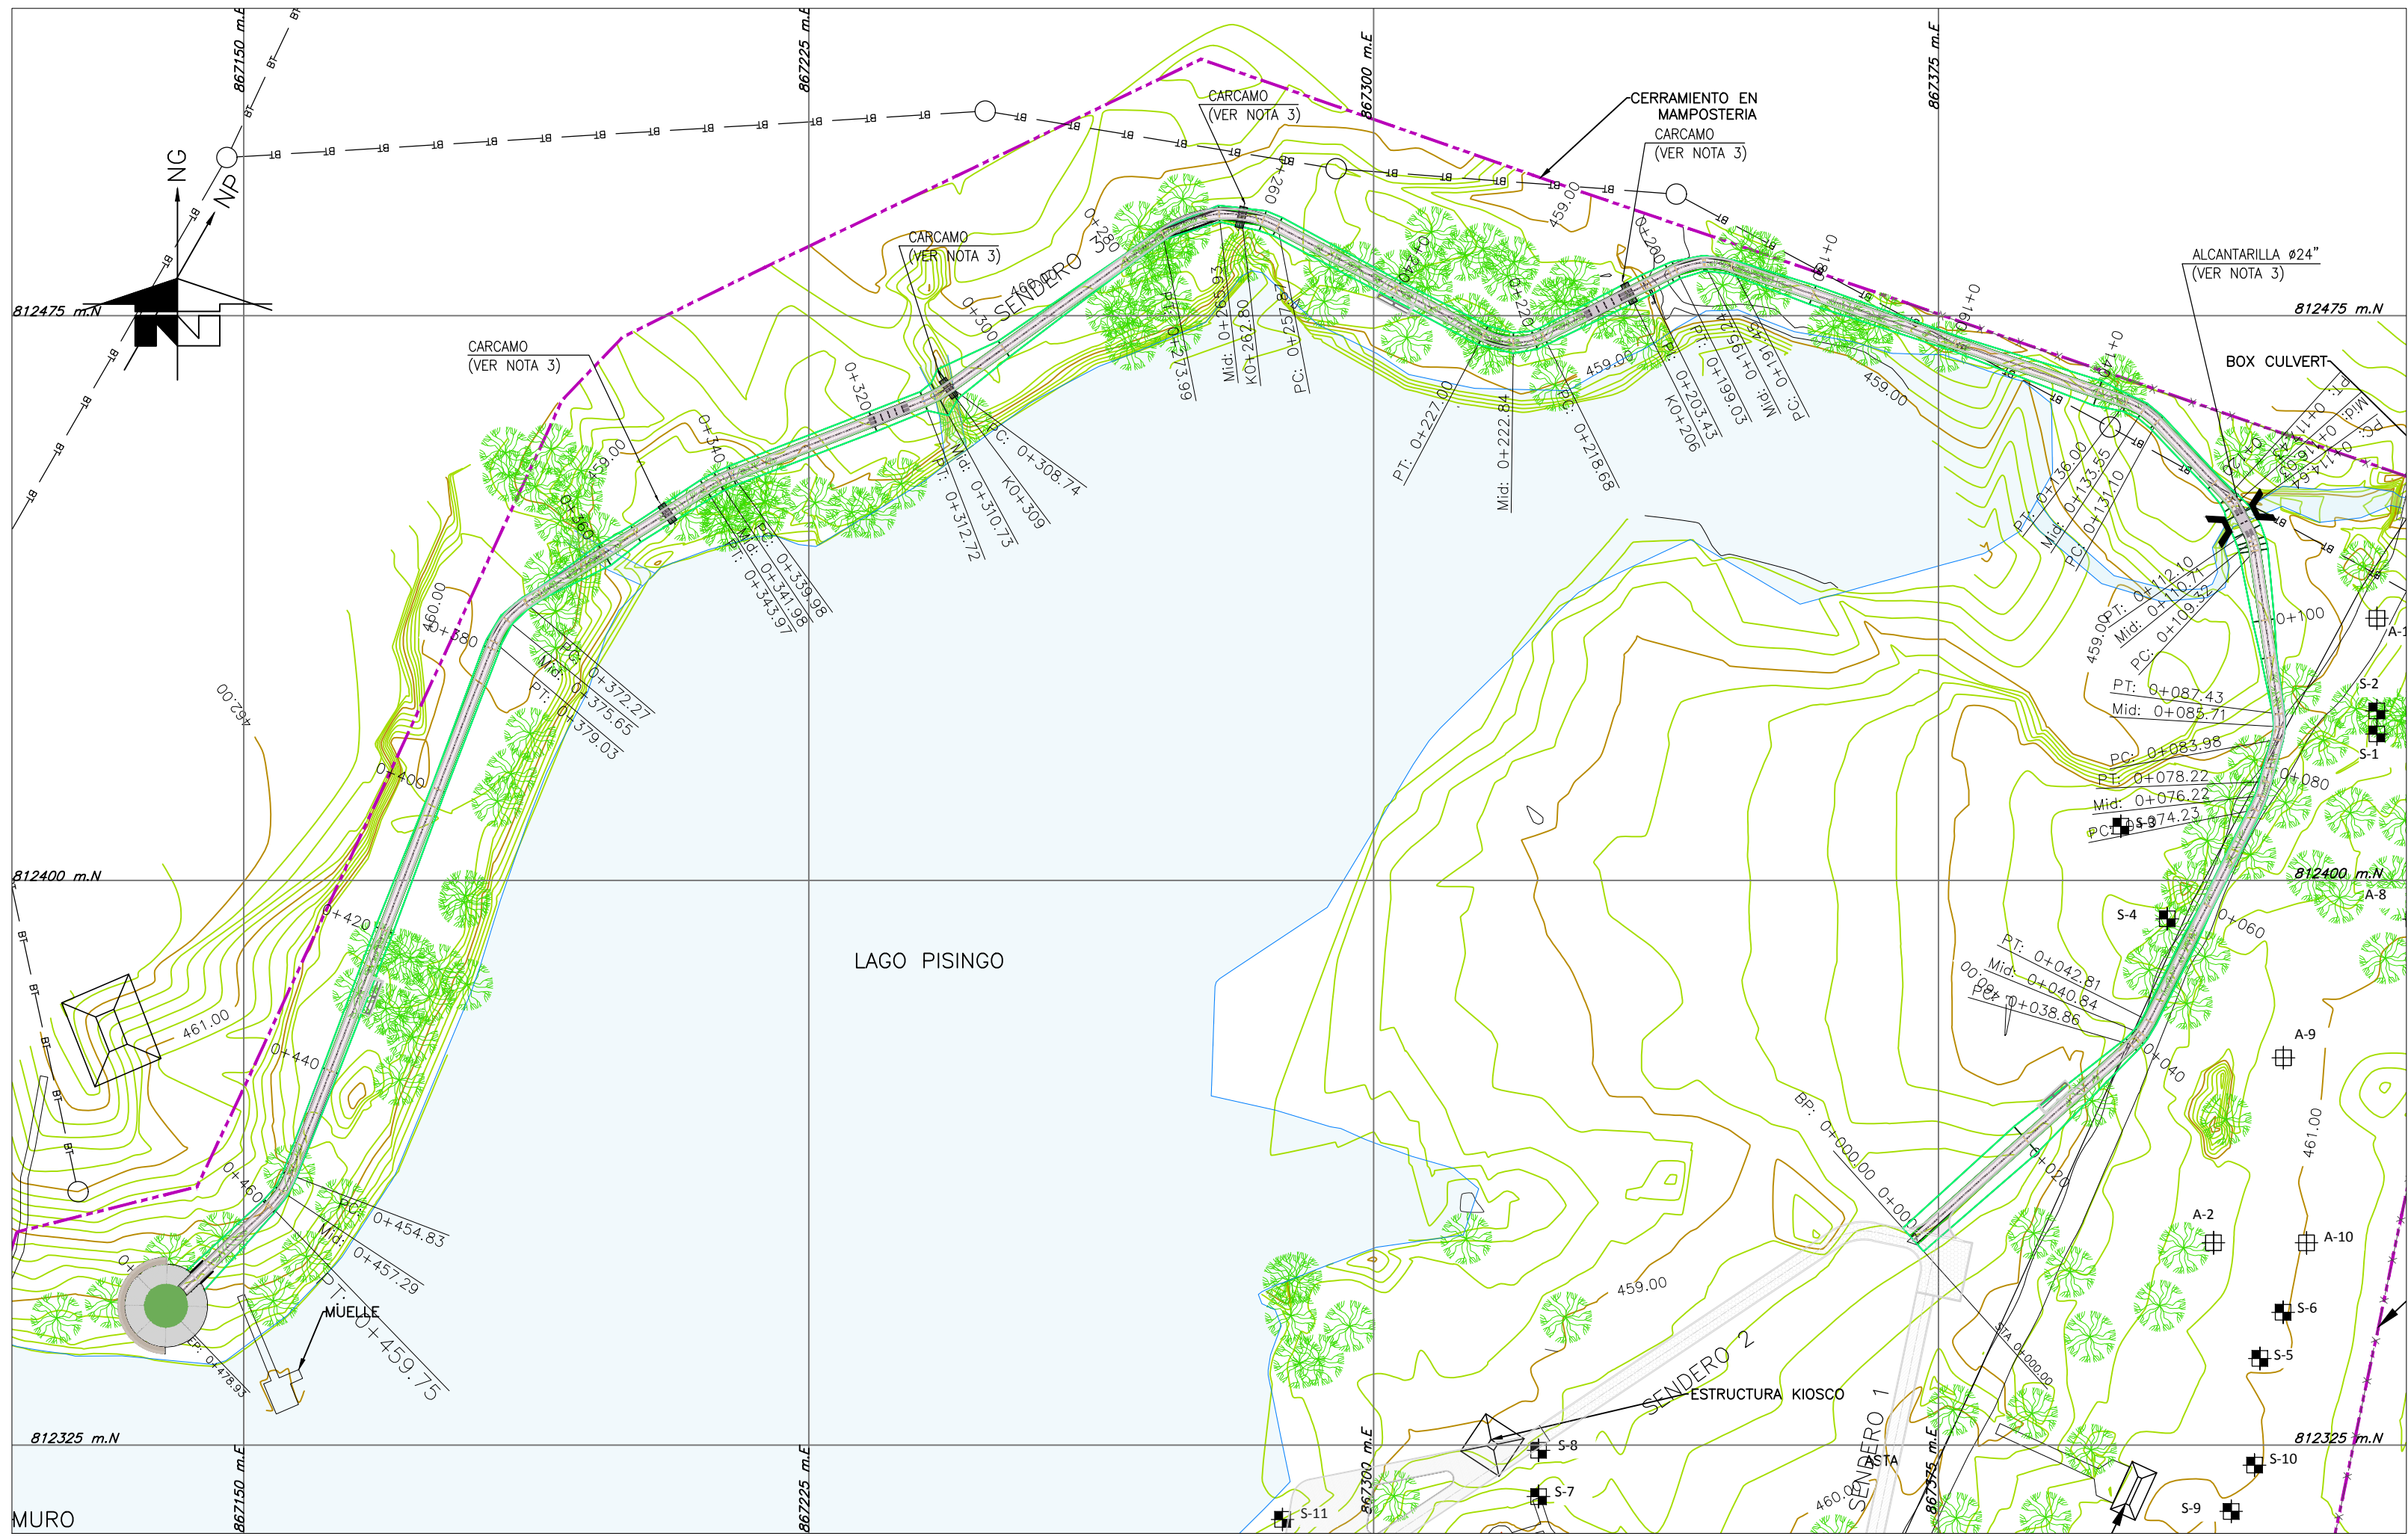


PLANTA GENERAL
Esc: 1:750

TABLA DISEÑO GEOMÉTRICO						
Pto	Abscisa	Este	Norte	Deflexión	Tangente	Radio
PI-1	K0+000,00	867371,703	812352,226			459,53
PI-2	K0+038,86	867400,608	812378,199			460,40
PI-3	K0+078,22	867418,481	812413,131	21°26'47,86\"	2	10,561
PI-4	K0+083,91	867419,987	812418,899			460,00
PI-5	K0+112,10	867416,146	812446,407	18°21'9,47\"	1,4	8,667
PI-6	K0+114,64	867414,999	812448,68			459,68
PI-7	K0+117,40	867413,407	812450,946	16°34'36,6\"	1,4	9,61
PI-8	K0+131,10	867404,02	812460,891	27°39'18,03\"	2,5	10,157
PI-9	K0+136,00	867399,86	812463,55			460,06
PI-10	K0+191,45	867347,539	812481,569	45°30'59,59\"	4,00	9,535
PI-11	K0+199,03	867340,148	812481,085			459,33
PI-12	K0+203,43	867336,21	812479,12			459,22
PI-13	K0+218,68	867322,558	812472,306	54°25'13,63\"	4,50	8,752
PI-14	K0+227,00	867314,555	812472,402			459,41
PI-15	K0+257,87	867287,267	812486,848	63°32'47,55\"	9,00	14,531
PI-16	K0+273,99	867272	812485,814			459,80
PI-17	K0+308,74	867243,759	812465,559	14°28'18,87\"	2,00	15,752
PI-18	K0+312,72	867240,269	812463,67			459,74
PI-19	K0+339,98	867214,48	812463,802			458,70
PI-20	K0+343,97	867211,297	812452,026			458,67
PI-21	K0+372,27	867187,414	812436,839	36°40'10,3\"	3,50	10,562
PI-22	K0+379,03	867183,113	812431,69			460,04
PI-23	K0+454,83	867156,201	812360,868			459,95
PI-24	K0+459,75	867153,513	812356,794			459,96
PI-25	K0+478,33	867139,724	812343,461			458,93

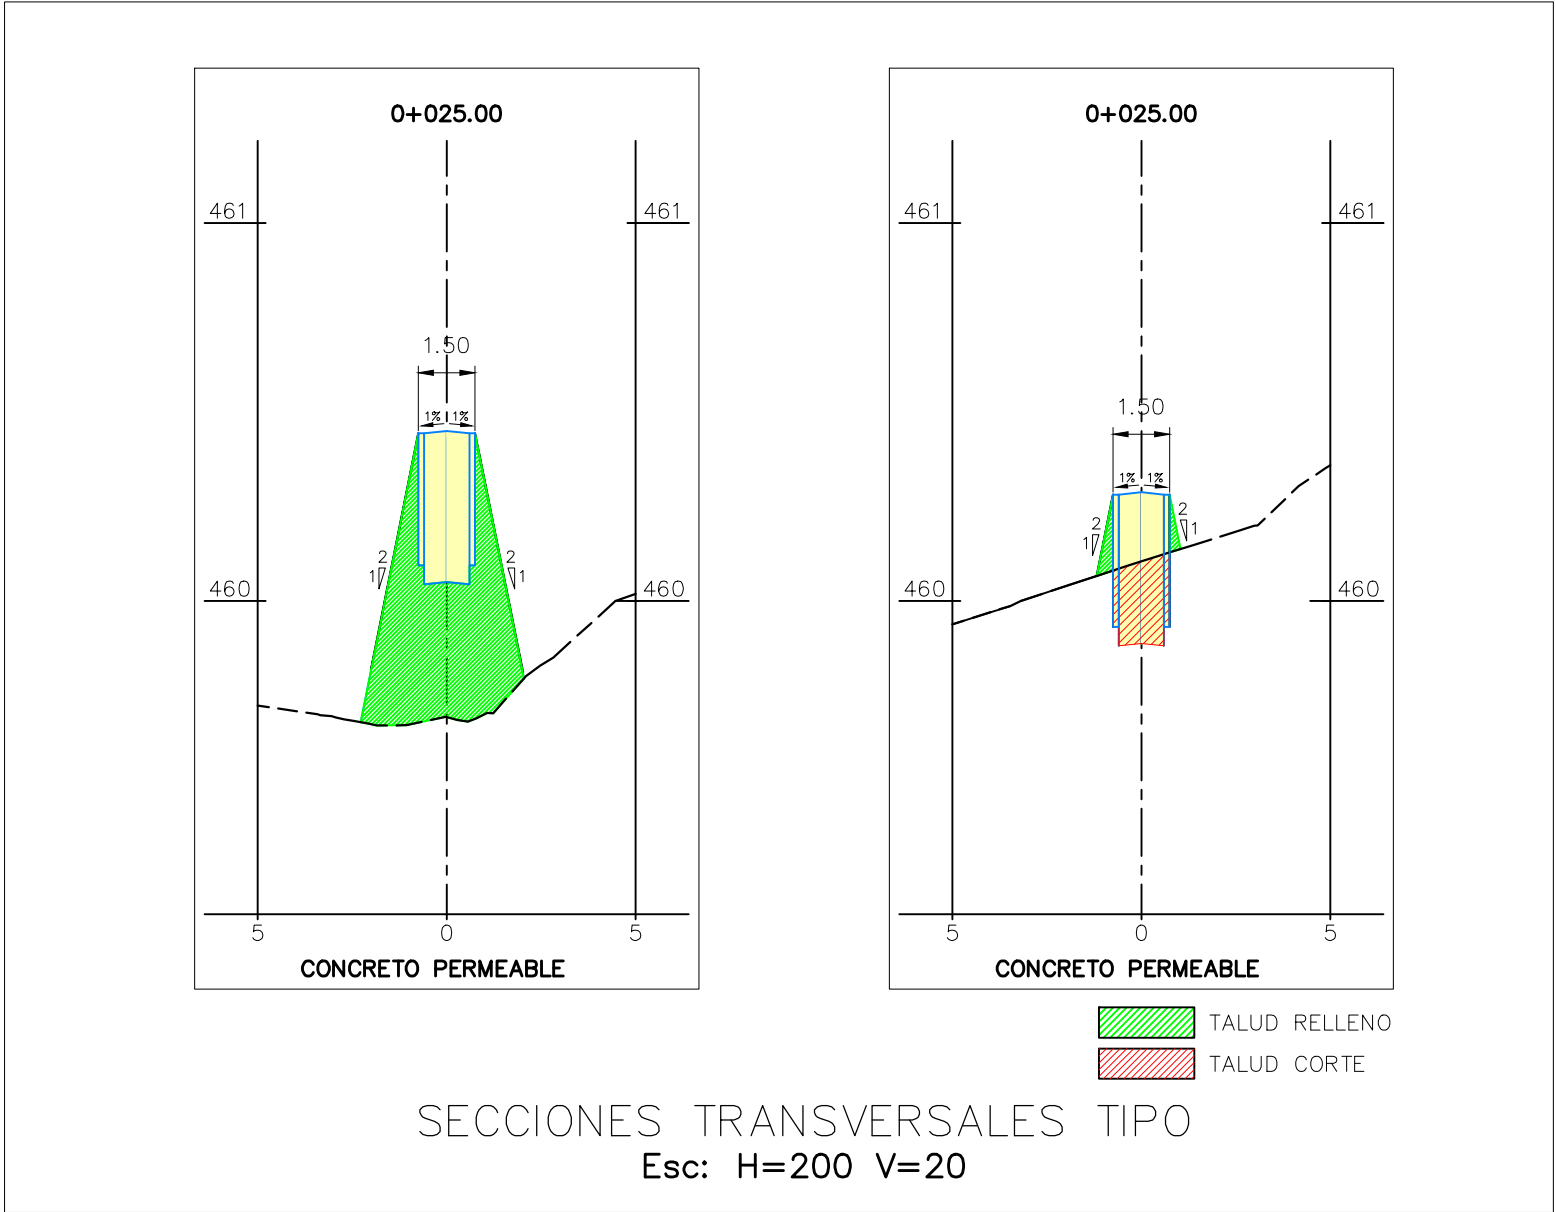


SECCIONES TRANSVERSALES TIPO
Esc: H=200 V=20

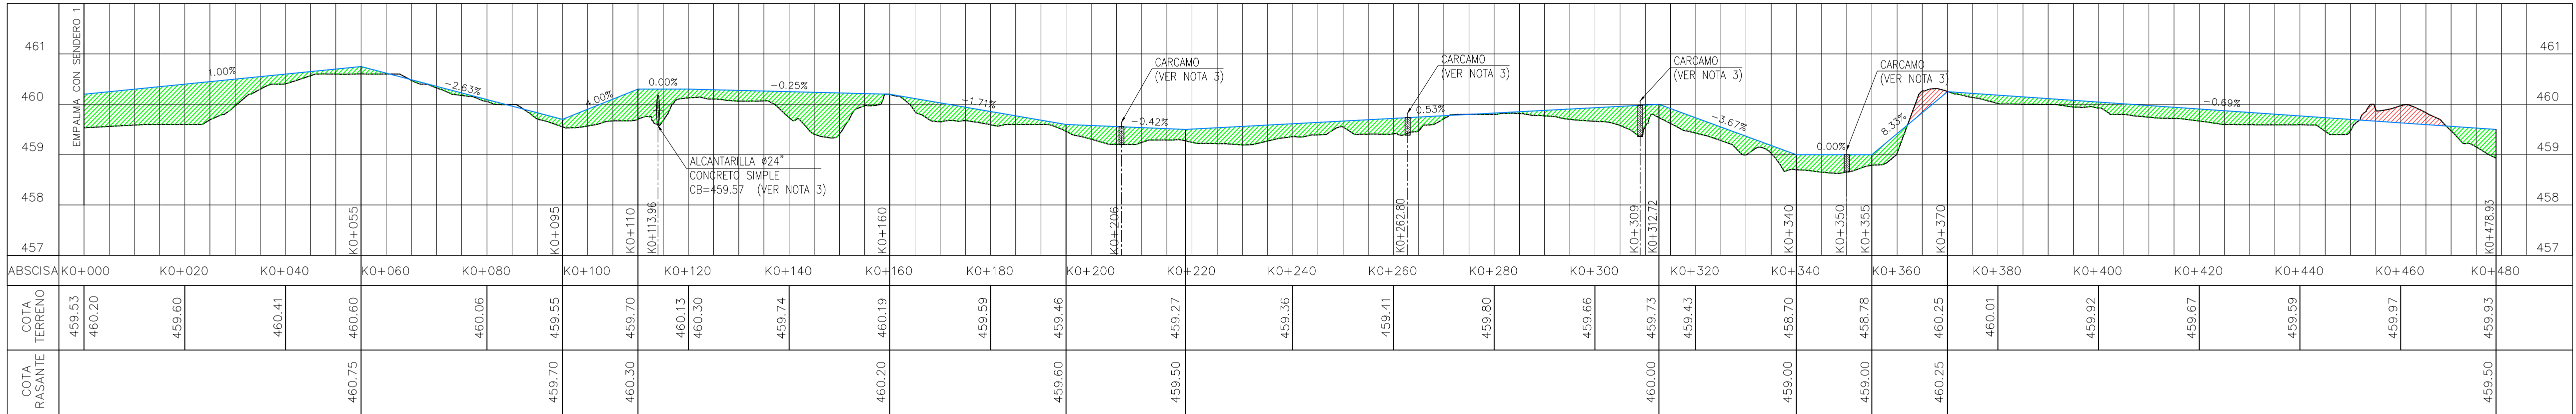

PERFIL LONGITUDINAL
Esc: H=750 V=75

CANTIDADES DE CORTE Y RELLENO		
SENDERO	RELLENO (M3)	CORTE (M3)
3	131,15	131,89

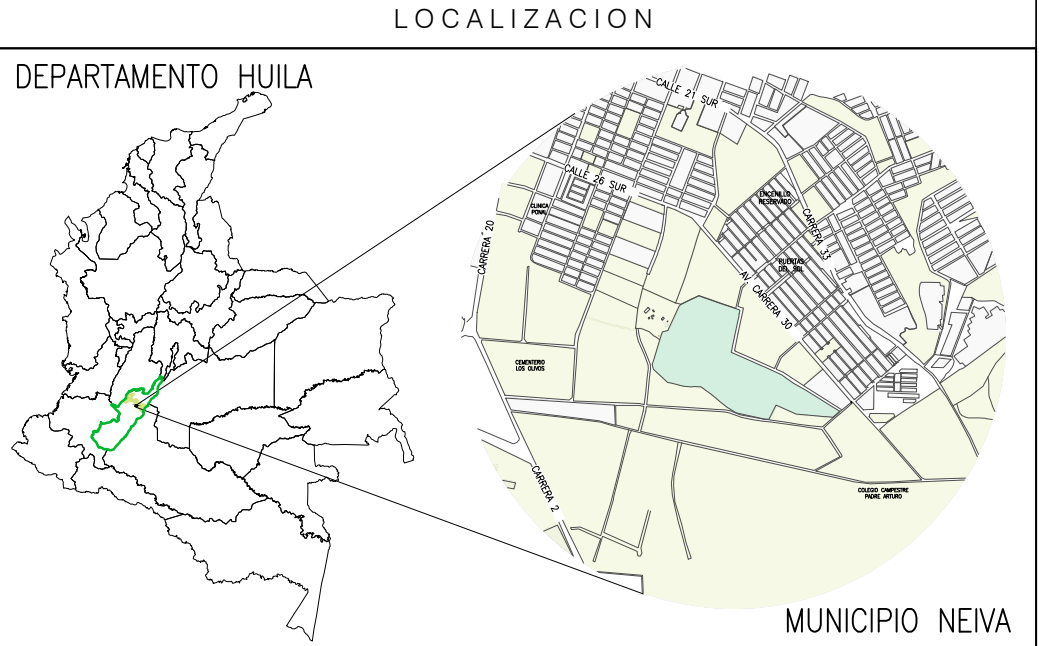

- NOTAS
- SISTEMA DE COORDENADAS MAGNA SIRGAS COLOMBIA BOGOTÁ.
 - COTAS REFERIDAS AL NIVEL DEL MAR.
 - VER DETALLE DE CARCAMO Y ALCANTARILLA EN PLANO No 950-001-PL-CV-029.

PLANOS DE REFERENCIA	
1. 950-001-PL-CV-001	LEVANTAMIENTO TOPOGRÁFICO INFRAESTRUCTURA EXISTENTE
2. 950-001-PL-CV-014	PLANTA GENERAL SENDEROS

CONVENCIONES	
---	LINDERO
---	SENDERO
---	CURVA DE 1M
---	CURVA 0.20M
---	CERRAMIENTO MAMPOSTERIA PREDIO
---	TUBERÍA AGUAS LLUVIAS EXISTENTE
---	TUBERÍA AGUAS NEGRAS EXISTENTE
---	RED MEDIA TENSIÓN EXISTENTE
---	RED BAJA TENSIÓN EXISTENTE
---	MONUMENTOS
---	ALCANTARILLA
---	CARCAMO
---	TANQUE DE AGUA H 1.4 M
---	VIVENDAS
---	SENDERO EN ADOQUIN
---	SENDERO EN CONCRETO
---	CAÑO, DRENAJE
---	JAGÜEY, LAGUNA
---	LINEA BOSQUE
---	PUENTE BATEA / MURO
---	SONDEO
---	APIQUE
---	ARBOL
---	PUNTOS DE REFERENCIA

REVISIONES	
O	EMITIDO PARA CONSTRUCCIÓN
B	EMITIDO PARA REVISIÓN DEL CLIENTE
A	EMITIDO PARA REVISIÓN INTERNA
REV.	DESCRIPCIÓN
FECHA	DIBUJO
DISEÑO	REVISÓ
APROBÓ	APROBÓ

Ecopetrol	
SALGADO, MELENDEZ Y ASOCIADOS Ingenieros Consultores S.A.	

VICEPRESIDENCIA DE DESARROLLO SOSTENIBLE Y AMBIENTAL
CONTRATO MARCO DE ECOPEPETROL S.A. No. 3015732 2018-2022
OS-001 ESTUDIOS Y DISEÑOS EN FASE DE FACTIBILIDAD PARA LA CONSTRUCCIÓN Y DOTACIÓN DEL JARDÍN BOTÁNICO EN EL MUNICIPIO DE NEIVA, DEPARTAMENTO DEL HUILA

CONTIENE:	
PLANTA PERFIL SENDERO 3	
DIBUJO	PIRAT HUERTANO B.
DISEÑO	ANGELICA DIAZ B.
REVISÓ	JOSE MORENO PERA
APROBÓ	GERMAN MENDOZA GARCIA
NO PLANO CONTRATISTA	950-001-PL-CV-017
REV	0