




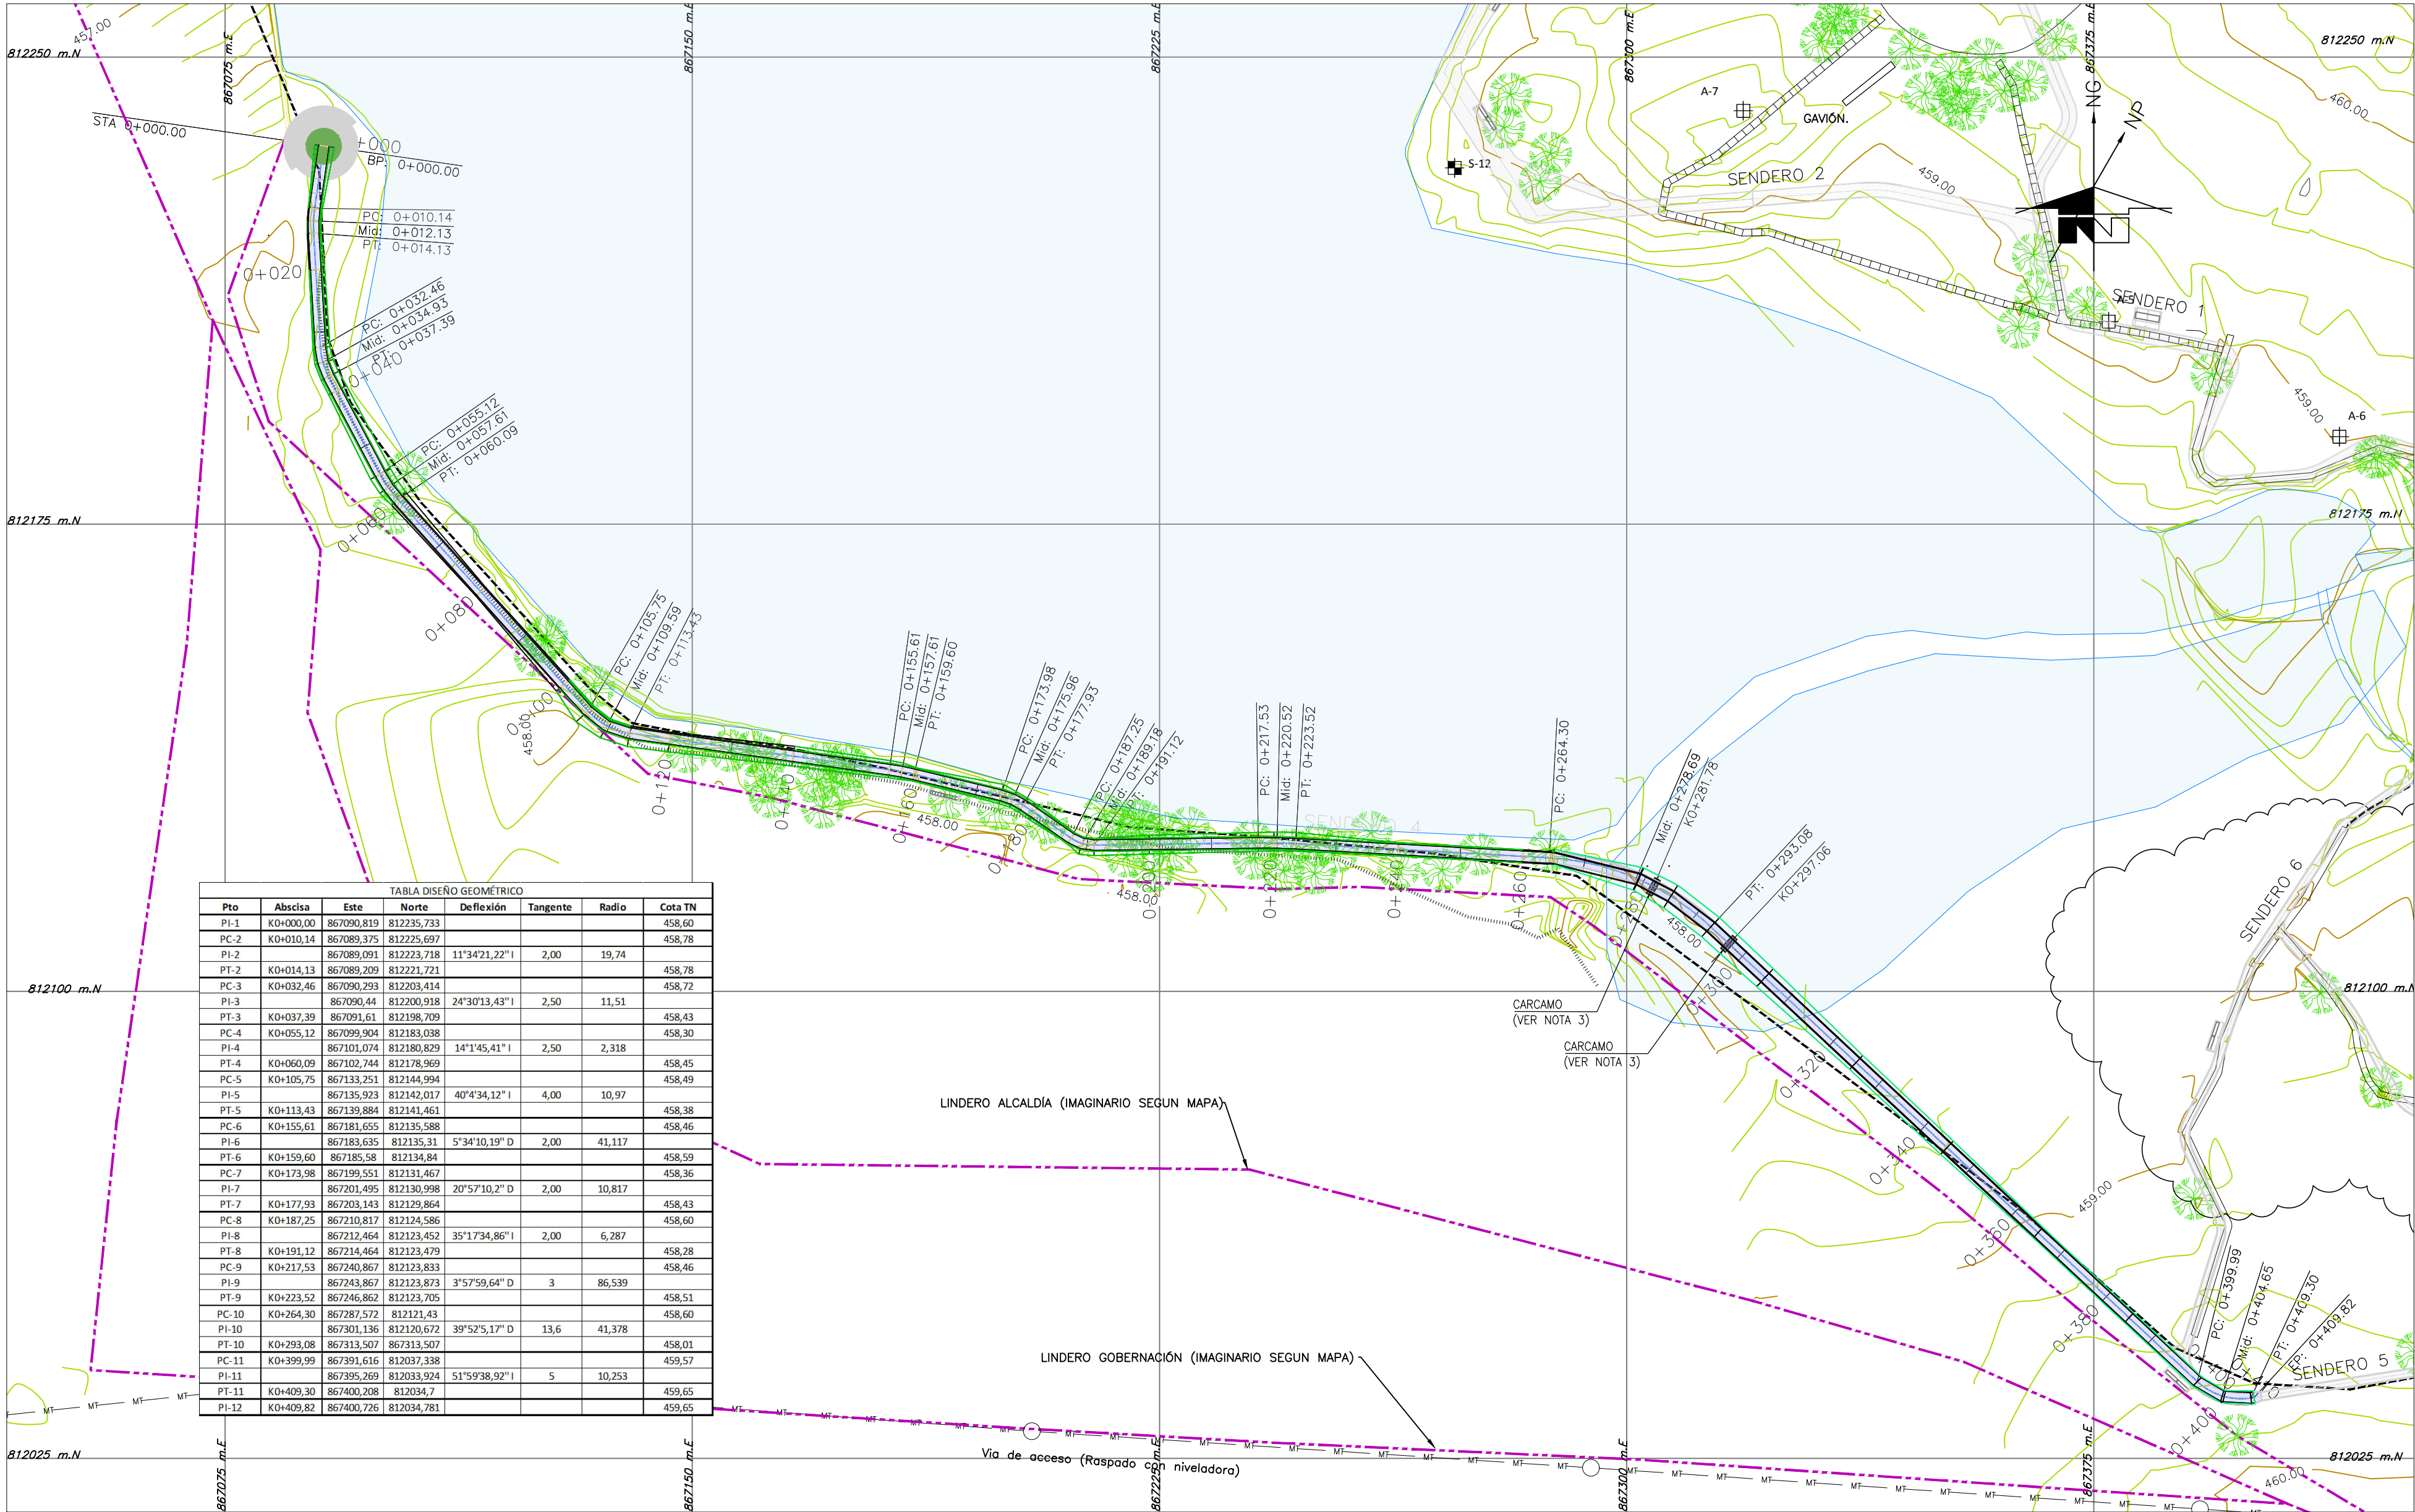

PLANTA GENERAL
Esc: 1:750

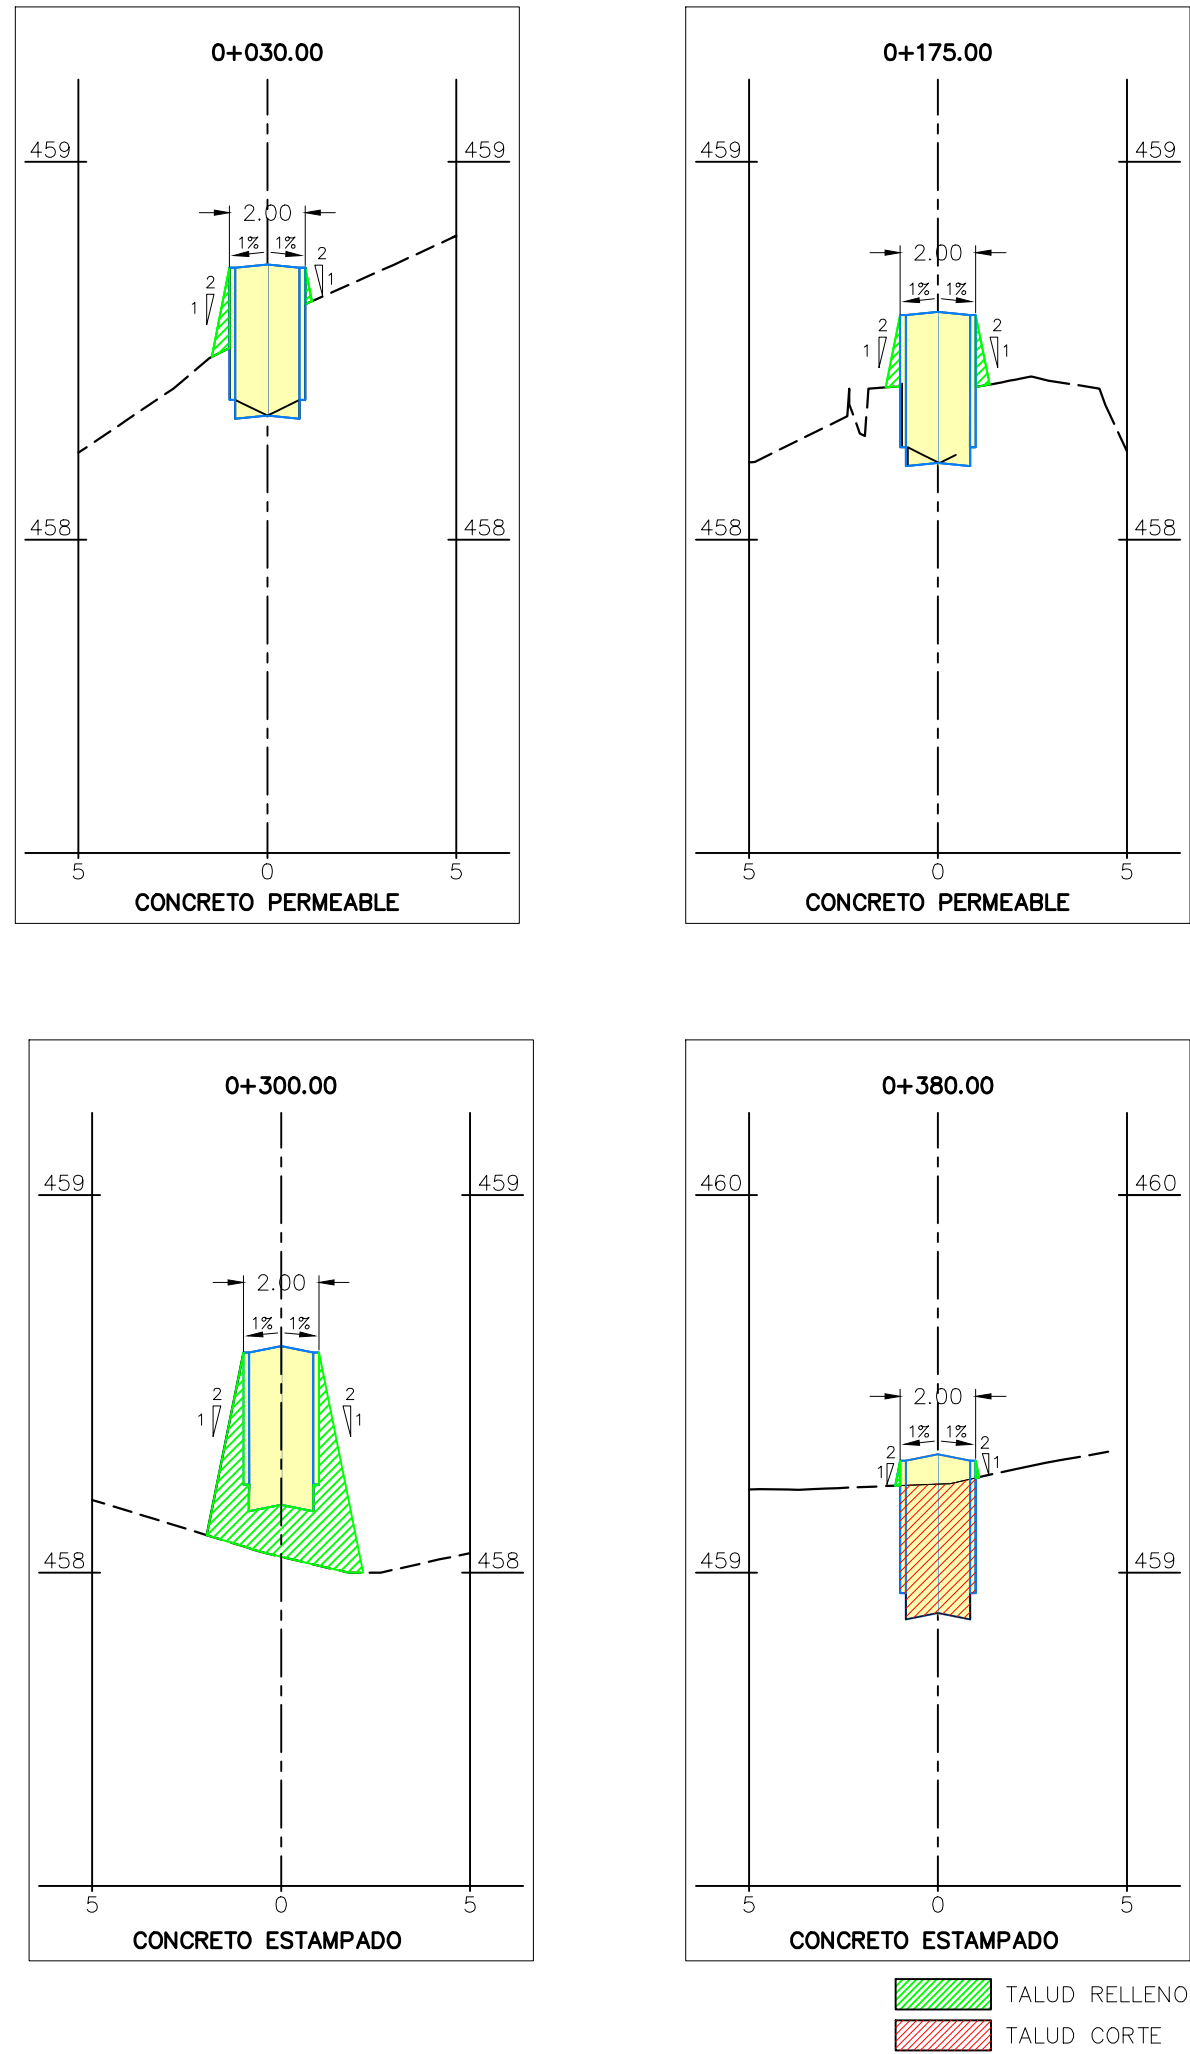


SECCIONES TRANSVERSALES TIPO
Esc: H=200 V=20

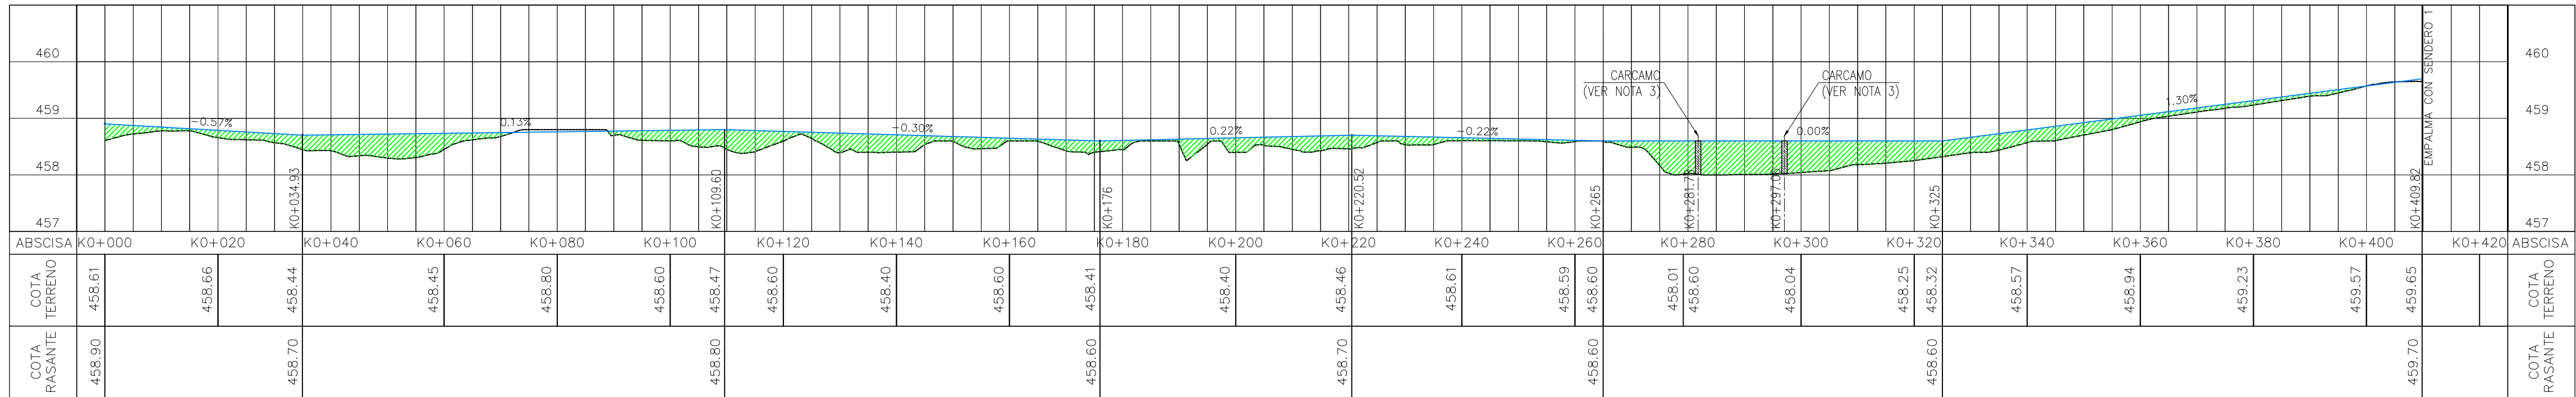

PERFIL LONGITUDINAL
Esc: H=750 V=75

CANTIDADES DE CORTE Y RELLENO		
SENDERO	RELLENO (M3)	CORTE (M3)
4	68,34	167,76

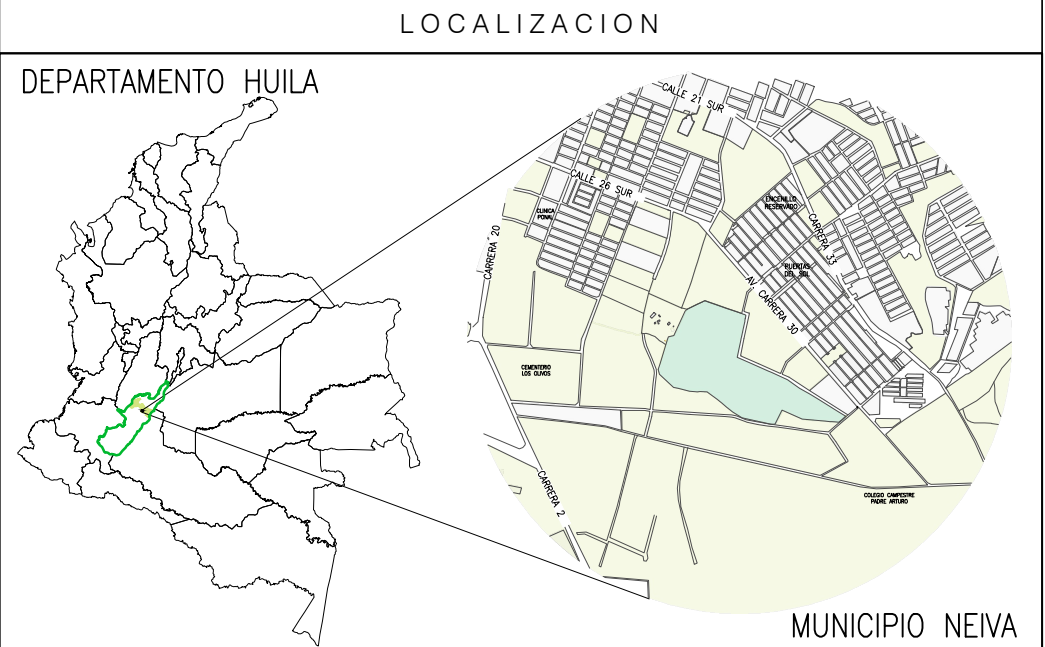

NOTAS

- SISTEMA DE COORDENADAS MAGNA SIRGAS COLOMBIA BOGOTÁ.
- COTAS REFERIDAS AL NIVEL DEL MAR.
- VER DETALLE DE CARCAMO Y ALCANTARILLA EN PLANO No 950-001-PL-CV-029.

PLANOS DE REFERENCIA


- 950-001-PL-CV-001 LEVANTAMIENTO TOPOGRÁFICO INFRAESTRUCTURA EXISTENTE PLANTA GENERAL SENDEROS
- 950-001-PL-CV-014

CONVENCIONES

---	LINDERO	■	TANQUE DE AGUA H 1.4 M
---	SENDERO	⊗	VIVENDAS
---	CURVA DE 1M	▤	SENDERO EN ADOQUIN
---	CURVA 0.20M	---	SENDERO EN CONCRETO
-x-x-	CERRAMIENTO MAMPOSTERIA PREDIO	---	CAÑO, DRENAJE
⊙	TUBERIA AGUAS LLUVIAS EXISTENTE	---	JAGÜEY, LAGUNA
⊙	TUBERIA AGUAS NEGRAS EXISTENTE	---	LINEA BOSQUE
○	RED MEDIA TENSION EXISTENTE	---	PUENTE BATEA / MURO
○	RED BAJA TENSION EXISTENTE	⊙	SONDEO
■	MONUMENTOS	⊙	APIQUE
□	ALCANTARILLA	⊙	ARBOL
		⊙	PUNTOS DE REFERENCIA

O	EMITIDO PARA CONSTRUCCIÓN	21/MAR/2019	L.H.B	A.D.B	J.M.P	G.M.G
B	EMITIDO PARA REVISIÓN DEL CLIENTE	15/FEB/2019	L.H.B	A.D.B	J.M.P	G.M.G
A	EMITIDO PARA REVISIÓN INTERNA	09/FEB/2019	L.H.B	A.D.B	J.M.P	G.M.G
REV.	DESCRIPCIÓN	FECHA	DIBUJO	DISEÑO	REVISÓ	APROBÓ

REVISIONES

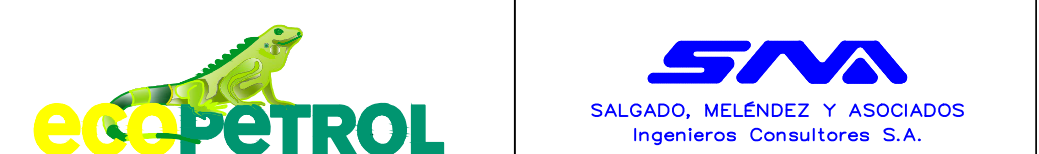

VICEPRESIDENCIA DE DESARROLLO SOSTENIBLE Y AMBIENTAL
CONTRATO MARCO DE ECOPEPETROL S.A. No. 3015732 2018-2022
OS-001 ESTUDIOS Y DISEÑOS EN FASE DE FACTIBILIDAD PARA LA CONSTRUCCIÓN Y DOTACIÓN DEL JARDÍN BOTÁNICO EN EL MUNICIPIO DE NEIVA, DEPARTAMENTO DEL HUILA

CONTIENE:					
PLANTA PERFIL SENDERO 4					
DIBUJO	NOMBRE	MATRICULA	FIRMA	FECHA	PLANO:
DISEÑO	PIELAR HUERTANO B.	A25242005	[Firma]	15/FEB/2019	1 DE 1
REVISÓ	ANGELICA DIAZ B.	A25232005	[Firma]	15/FEB/2019	ESCALA:
REVISÓ	JOSE MORENO PERA	2520240318CON	[Firma]	15/FEB/2019	1:750
APROBÓ	GERMAN MENDOZA GARCIA	15219-1873689YC	[Firma]	15/FEB/2019	
No PLANO CONTRATISTA:			No PLANO CONTRATISTA:		
950-001-PL-CV-018			REV. 0		