



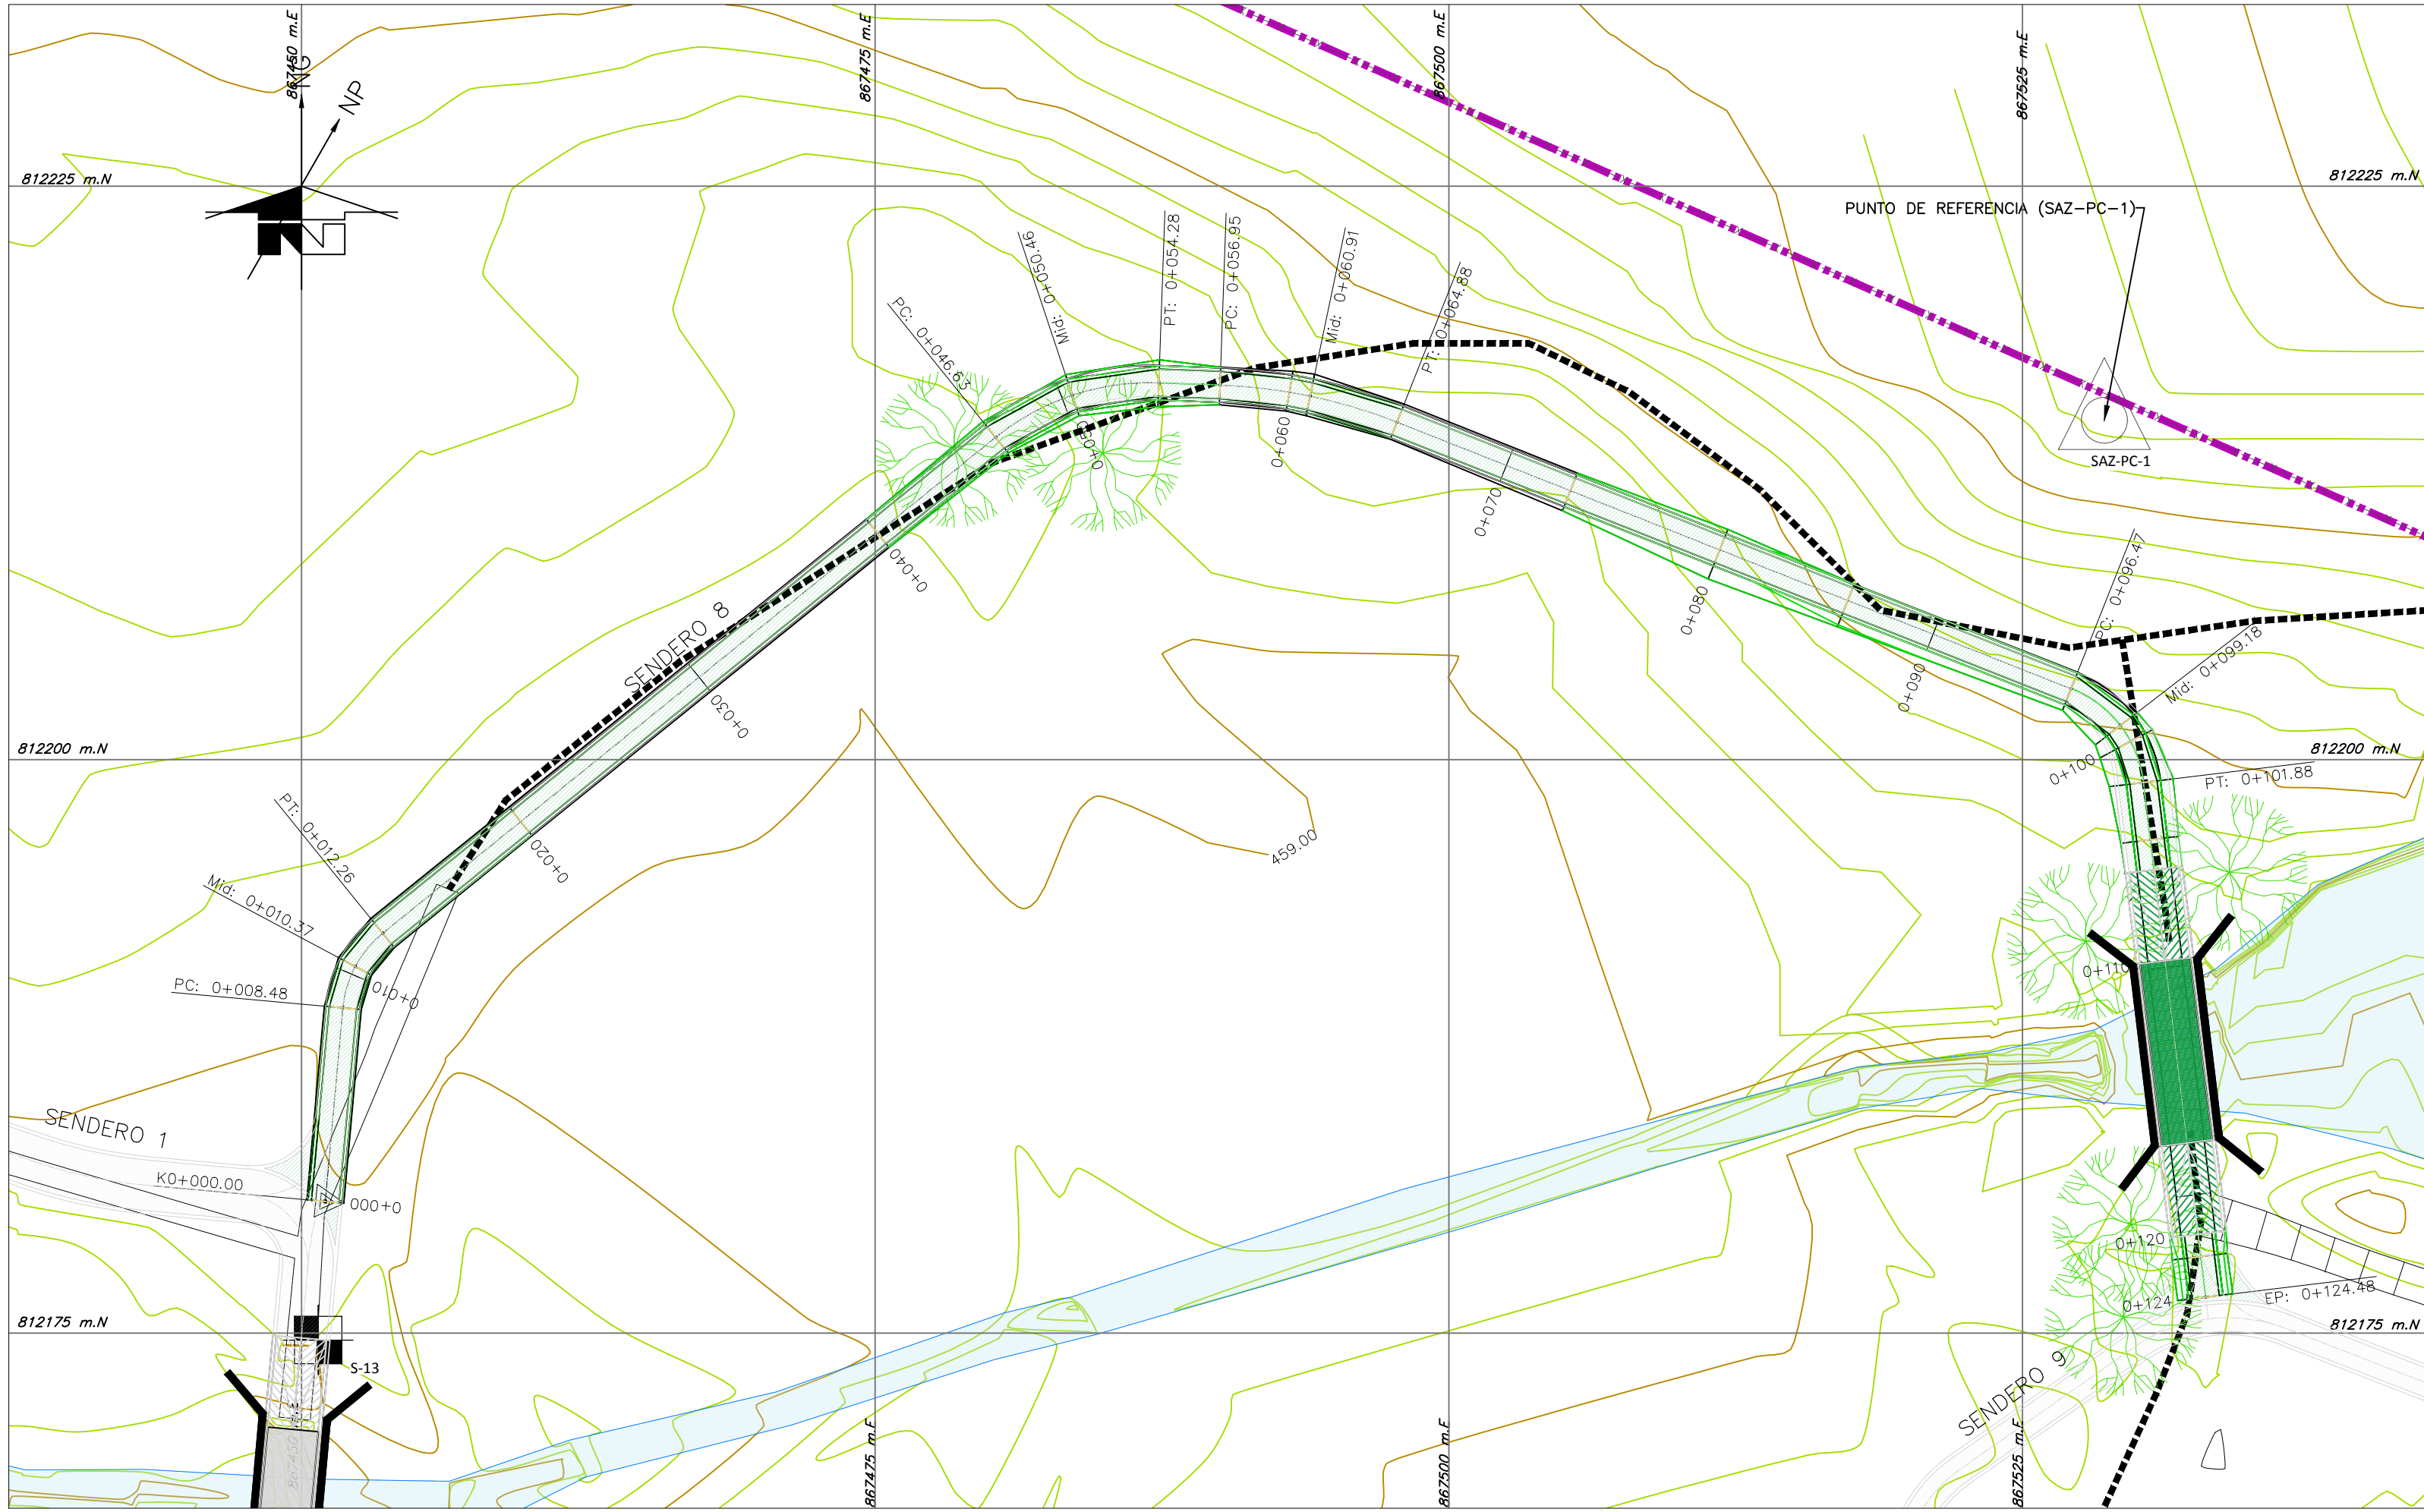


PLANTA GENERAL
Esc: 1:250

TABLA DISEÑO GEOMÉTRICO							
Pto	Abscisa	Este	Norte	Deflexión	Tangente	Radio	Cota TN
PI-1	K0+000,00	867451,036	812180,741				458,96
PC-2	K0+008,48	867451,802	812189,181				459,01
PI-2		867451,958	812190,897	45°49'28,69" D	2,00	4,73	
PT-2	K0+012,26	867453,538	812192,431				459,06
PC-3	K0+046,63	867480,254	812214,055				459,20
PI-3		867483,363	812216,572	41°4'20,81" D	4,00	10,68	
PT-3	K0+054,28	867487,36	812216,426				459,20
PC-4	K0+056,95	867490,027	867490,027				459,34
PI-4		867494,024	867494,024	19°30'3,34" D	4,00	23,278	
PT-4	K0+064,88	867497,744	812214,712				459,56
PC-5	K0+096,47	867527,123	812203,087				460,15
PI-5		867529,913	812201,983	61°30'56,04" D	3,00	5,04	
PT-5	K0+101,88	867530,273	812199,005				459,51
PI-6	K0+124,48	867532,987	812176,57				459,39

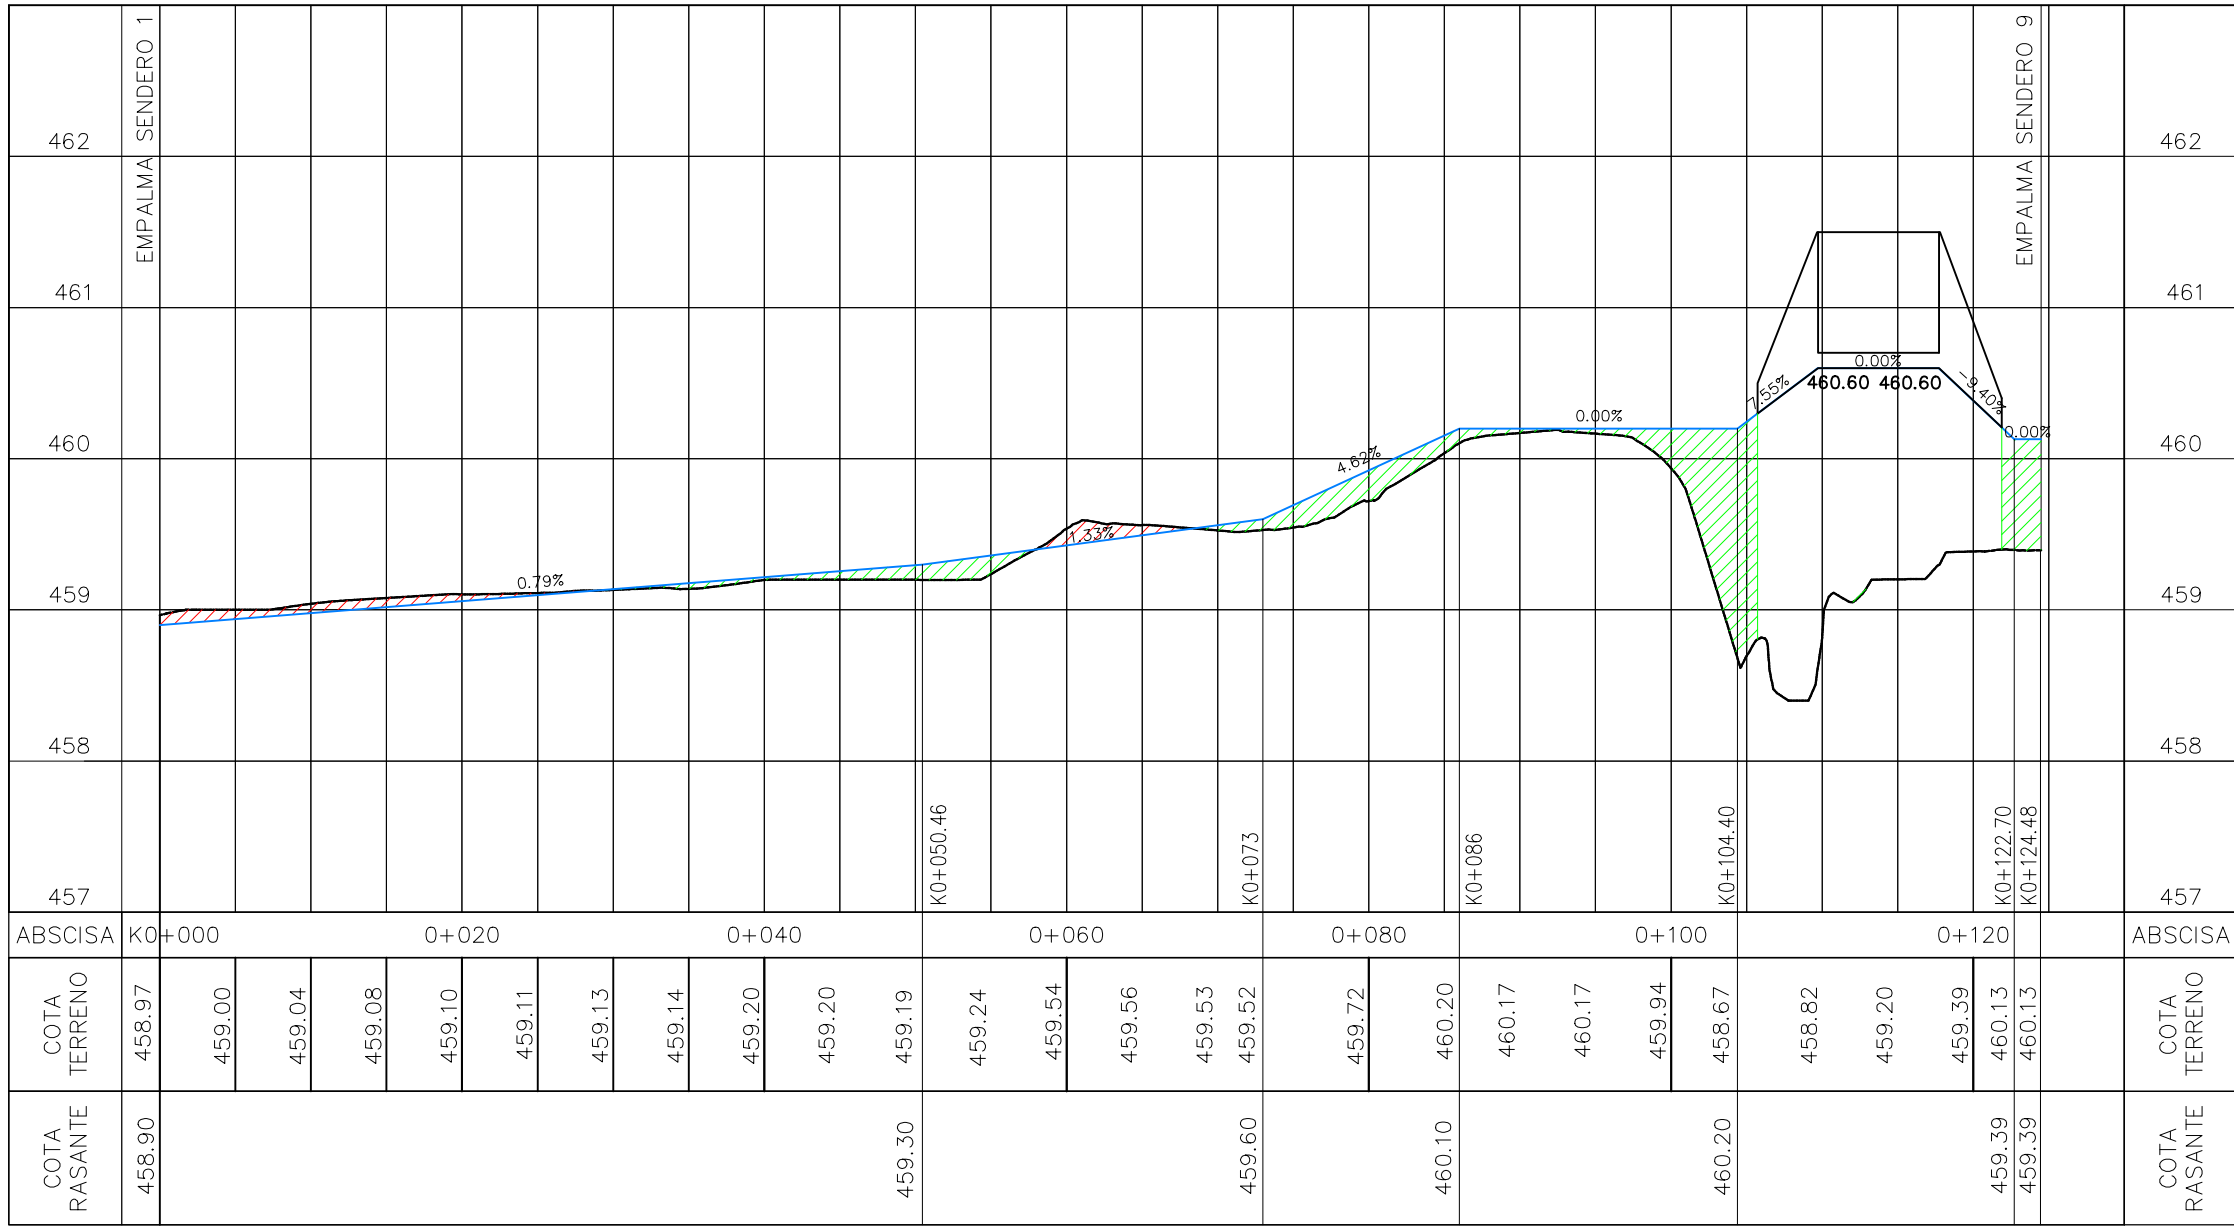


PERFIL LONGITUDINAL
Esc: H=500 V=50

CANTIDADES DE CORTE Y RELLENO		
SENDERO	RELLENO (M3)	CORTE (M3)
8	24,31	53,35

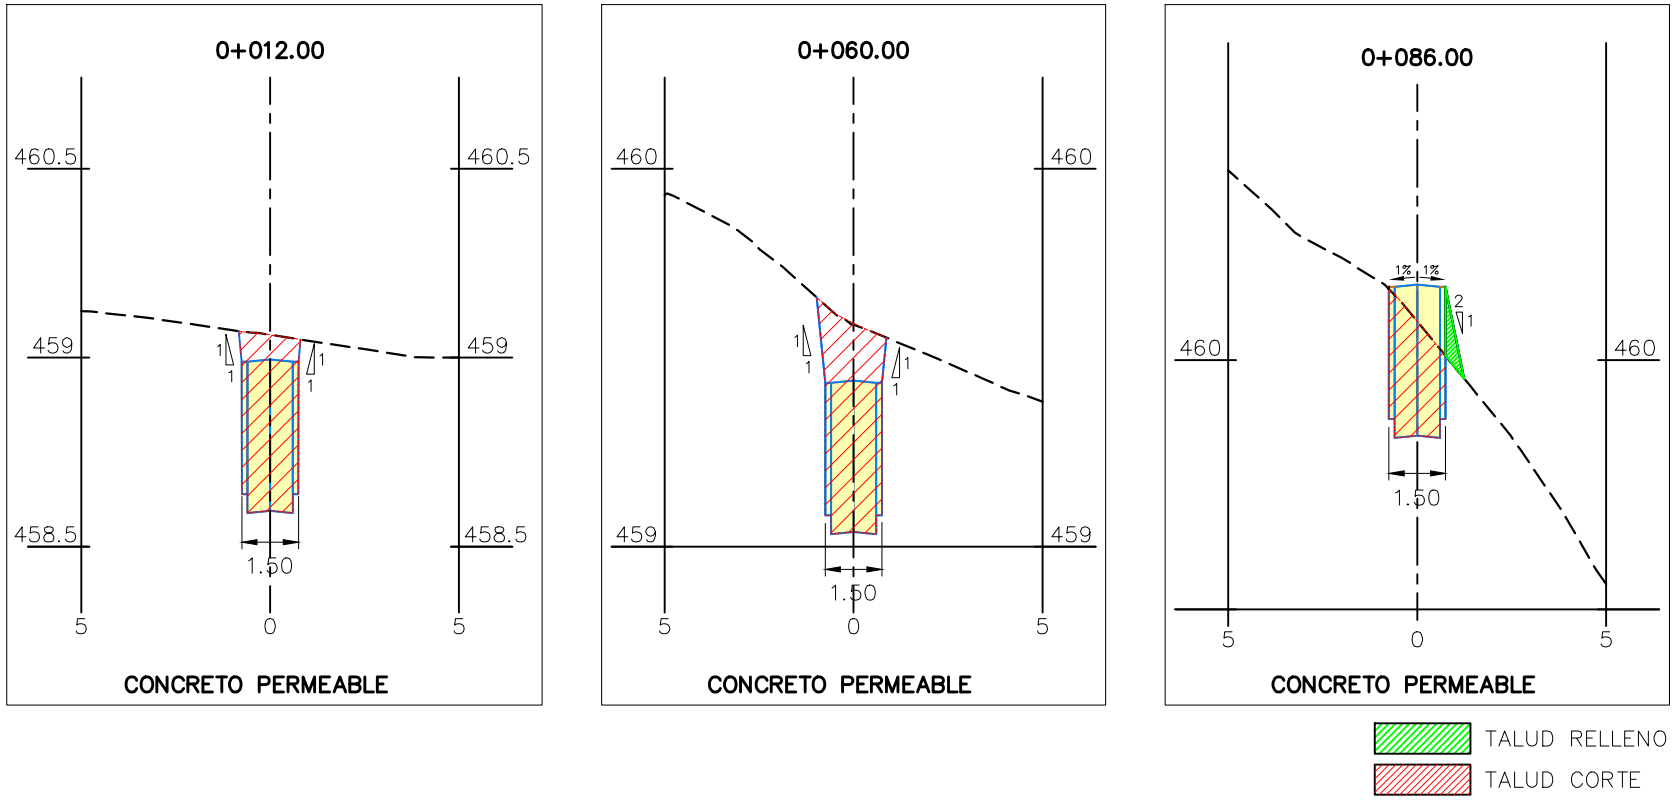

SECCIONES TRANSVERSALES TIPO
Esc: H=200 V=20

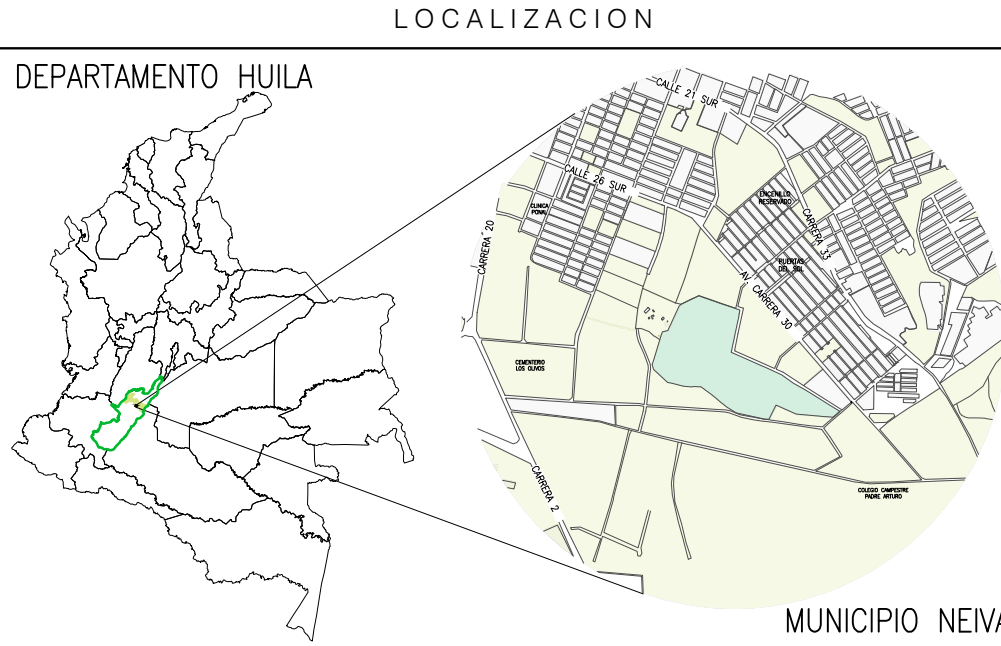

- NOTAS
- SISTEMA DE COORDENADAS MAGNA SIRGAS COLOMBIA BOGOTÁ
 - COTAS REFERIDAS AL NIVEL DEL MAR

- PLANOS DE REFERENCIA
- 950-001-PL-CV-001
 - 950-001-PL-CV-014

CONVENCIONES	
	SENDERO
	CURVA DE 1M
	CURVA DE 0.20M
	CERRAMIENTO MAMPOSTERIA PREDIO
	TUBERÍA AGUAS LLUVIAS EXISTENTE
	TUBERÍA AGUAS NEGRAS EXISTENTE
	RED MEDIA TENSIÓN EXISTENTE
	RED BAJA TENSIÓN EXISTENTE
	MONUMENTOS
	ALCANTARILLA
	TANQUE DE AGUA H 1.4 M
	VIVIENDAS
	SENDERO EN ADOQUÍN
	SENDERO EN CONCRETO
	CAÑO, DRENAJE
	JAGÜEY, LAGUNA
	LÍNEA BOSQUE
	PUENTE BATEA / MURO
	SONDEO
	APIQUE
	ARBOL
	PUNTOS DE REFERENCIA

REV.	DESCRIPCIÓN	FECHA	DIBUJO	DISEÑO	REVISÓ	APROBÓ
0	EMITIDO PARA CONSTRUCCIÓN	21/MAR/2019	L.H.B.	A.D.B.	J.M.P.	G.M.G.
B	EMITIDO PARA REVISIÓN DEL CLIENTE	15/FEB/2019	L.H.B.	A.D.B.	J.M.P.	G.M.G.
A	EMITIDO PARA REVISIÓN INTERNA	09/FEB/2019	L.H.B.	A.D.B.	J.M.P.	G.M.G.

REVISIONES			
ECOPETROL		SALGADO, MELENDEZ Y ASOCIADOS Ingenieros Consultores S.A.	

VICEPRESIDENCIA DE DESARROLLO SOSTENIBLE Y AMBIENTAL
CONTRATO MARCO DE ECOPETROL S.A. No. 3015732 2018-2022
OS-001 ESTUDIOS Y DISEÑOS EN FASE DE FACTIBILIDAD PARA LA CONSTRUCCIÓN Y DOTACIÓN DEL JARDÍN BOTÁNICO EN EL MUNICIPIO DE NEIVA, DEPARTAMENTO DEL HUILA

CONTIENE:

PLANTA PERFIL
SENDERO 8

	NOMBRE	MATRICULA	FIRMA	FECHA	PLANO:
DIBUJO	PILAR HUERTANO B.	A25242005		21/MAR/2019	1 DE 1
DISEÑO	ANGELICA DIAZ B.	A25292005		21/MAR/2019	
REVISÓ	JOSE MORENO PERA	2520240318CON		21/MAR/2019	ESCALA:
APROBÓ	GERMAN MENDOZA GACNA	15219-187368YD		21/MAR/2019	1:500
NO PLANO EXPEDIENTE:		NO PLANO CONTRATISTA:			
		950-001-PI-CV-022		REV. 0	