



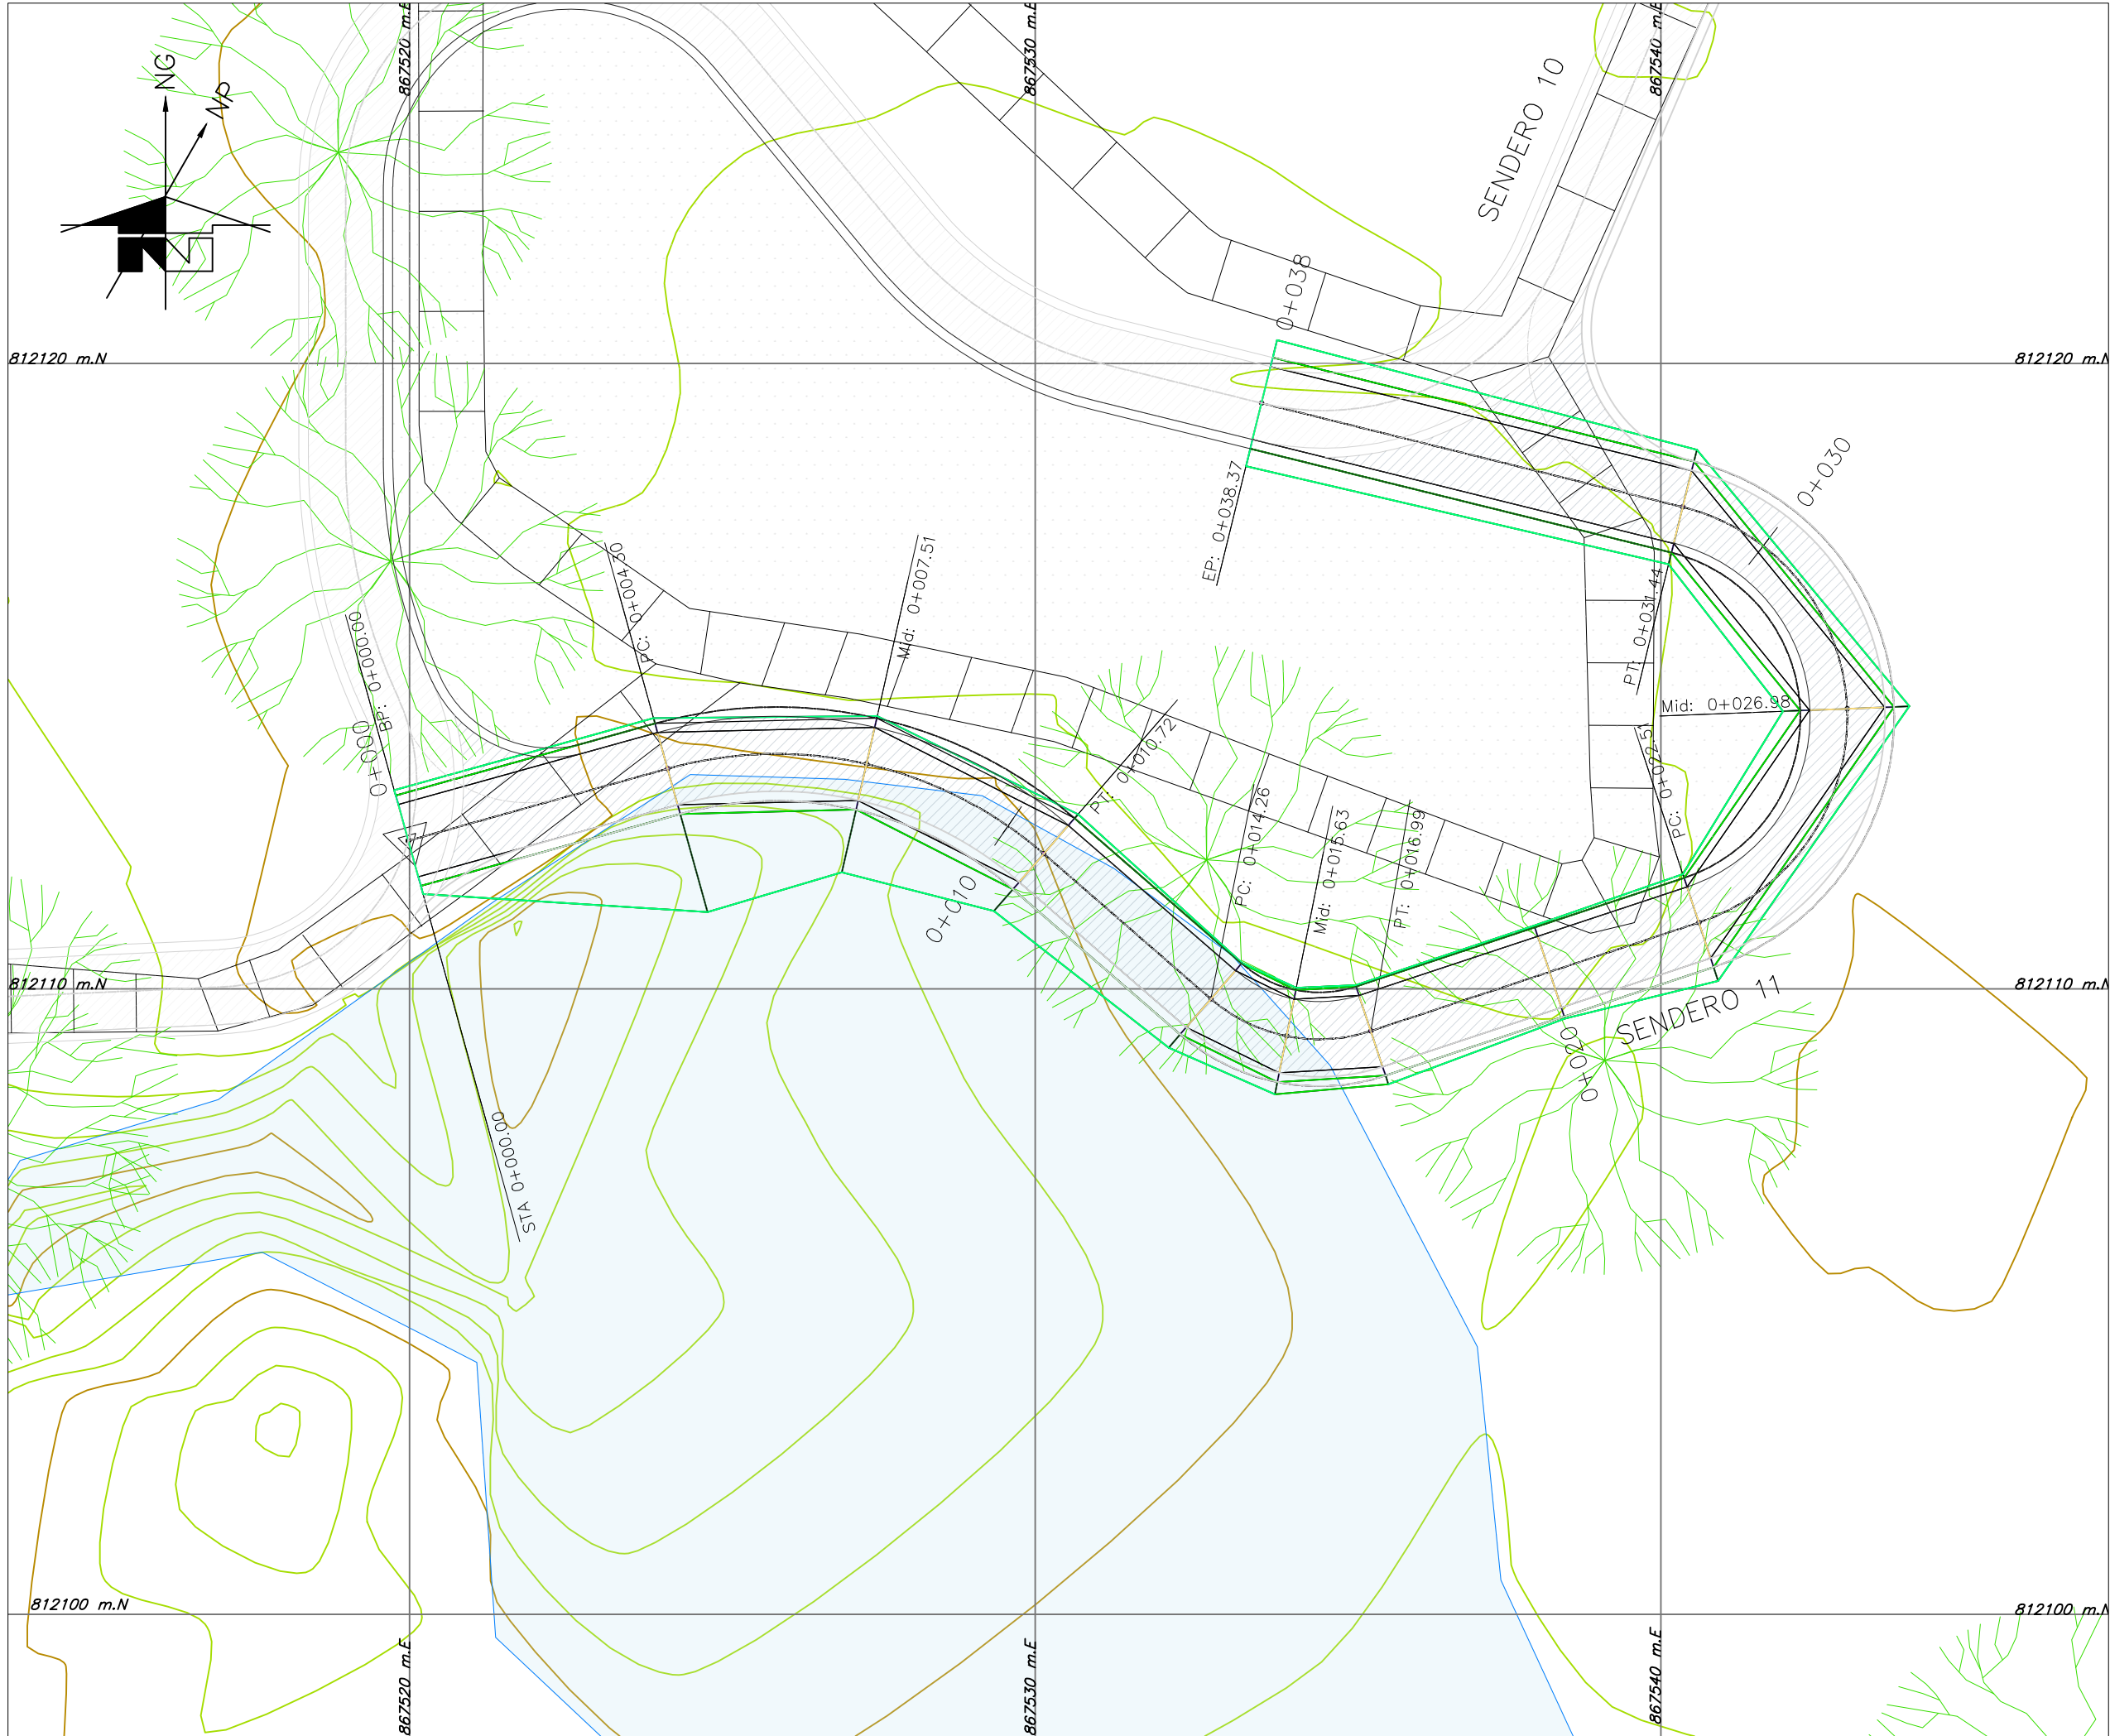


PLANTA GENERAL
Esc: 1:100

TABLA DISEÑO GEOMÉTRICO						
Pto	Abscisa	Este	Norte	Deflexión	Tangente	Radio
PI-1	K0+000,00	867519,979	812112,369			460,01
PC-2	K0+004,30	867524,123	812113,52			459,90
PI-2		867527,496	812114,456	56°30'41,59" D	3,50	6,51
PT-2	K0+010,72	867530,138	812112,161			459,99
PC-3	K0+014,26	867532,809	812109,84			460,11
PI-3		867533,941	812108,856	59°17'18,28" I	1,50	2,64
PT-3	K0+016,99	867535,365	812109,327			460,15
PC-4	K0+022,51	867540,609	812111,061			460,16
PI-4		867552,002	812114,828	147°50'25,17" I	12,00	3,459
PT-4	K0+031,44	867540,351	812117,703			460,20
PI-5	K0+038,37	867533,617	812119,365			460,20

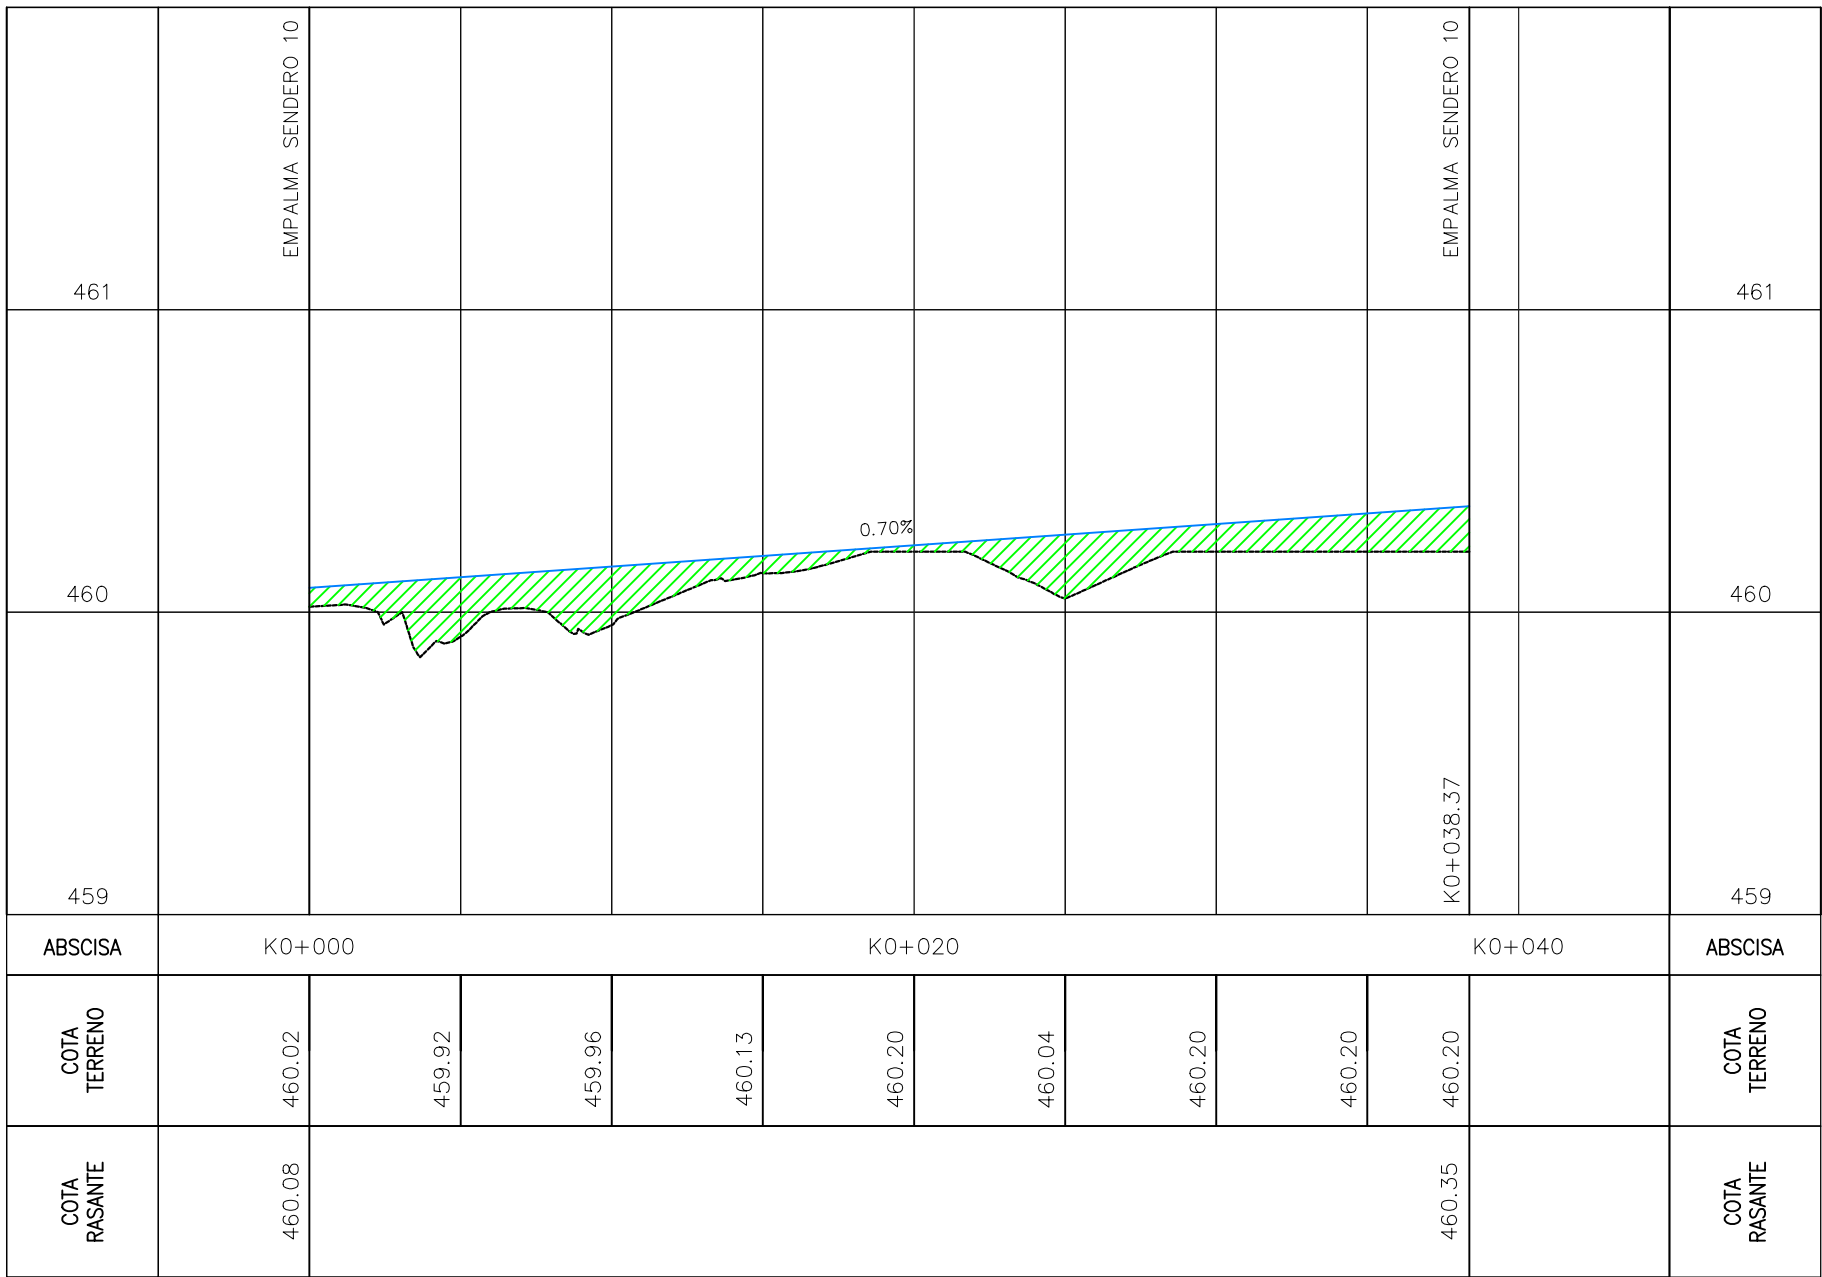


PERFIL LONGITUDINAL
Esc: H=250 V=25

CANTIDADES DE CORTE Y RELLENO		
SENDERO	RELLENO (M3)	CORTE (M3)
11	3,69	14,27

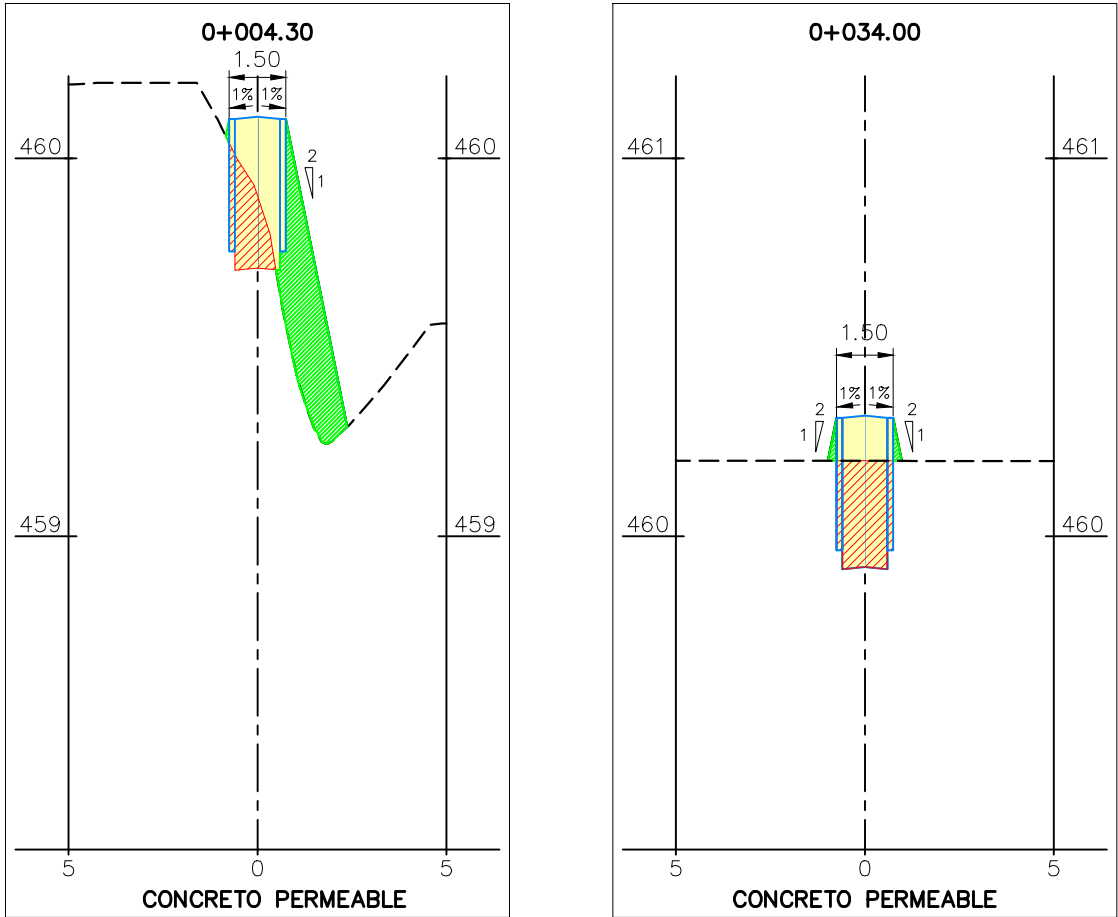

SECCIONES TRANSVERSALES TIPO
Esc: H=200 V=20

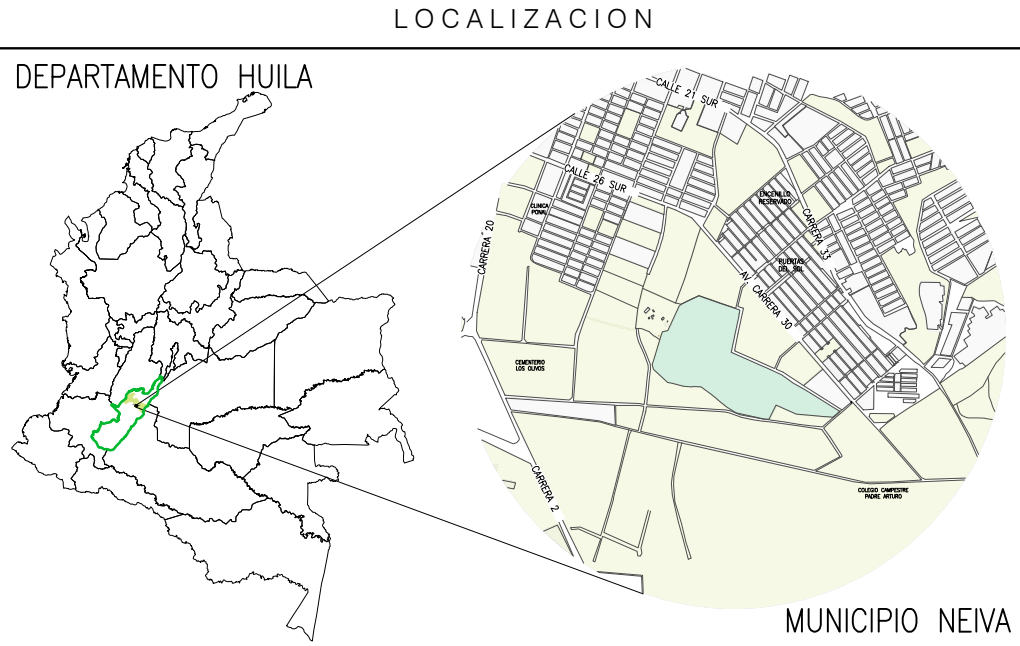

NOTAS

- SISTEMA DE COORDENADAS MAGNA SIRGAS COLOMBIA BOGOTÁ
- COTAS REFERIDAS AL NIVEL DEL MAR

PLANOS DE REFERENCIA	
1. 950-001-PL-CV-001	LEVANTAMIENTO TOPOGRÁFICO INFRAESTRUCTURA EXISTENTE
2. 950-001-PL-CV-014	PLANTA GENERAL SENDEROS

CONVENCIONES	
---	LINDERO
---	SENDERO
---	CURVA DE 1M
---	CURVA 0.20M
---	CERRAMIENTO MAMPOSTERIA PREDIO
---	TUBERIA AGUAS LLUVIAS EXISTENTE
---	TUBERIA AGUAS NEGRAS EXISTENTE
---	RED MEDIA TENSION EXISTENTE
---	RED BAJA TENSION EXISTENTE
---	MONUMENTOS
---	ALCANTARILLA
---	TANQUE DE AGUA H 1.4 M
---	VIVIENDAS
---	SENDERO EN ADOPQUIN
---	SENDERO EN CONCRETO
---	CAÑO, DRENAJE
---	JAGÜEY, LAGUNA
---	LINEA BOSQUE
---	PUENTE BATEA / MURO
---	SONDEO
---	APIQUE
---	ARBOL
---	PUNTOS DE REFERENCIA

VICEPRESIDENCIA DE DESARROLLO SOSTENIBLE Y AMBIENTAL
CONTRATO MARCO DE ECOPETROL S.A. No. 3015732 2018-2022
OS-001 ESTUDIOS Y DISEÑOS EN FASE DE FACTIBILIDAD PARA LA
CONSTRUCCIÓN Y DOTACIÓN DEL JARDÍN BOTÁNICO EN EL
MUNICIPIO DE NEIVA, DEPARTAMENTO DEL HUILA

CONVENCIONES	
---	LINDERO
---	SENDERO
---	CURVA DE 1M
---	CURVA 0.20M
---	CERRAMIENTO MAMPOSTERIA PREDIO
---	TUBERIA AGUAS LLUVIAS EXISTENTE
---	TUBERIA AGUAS NEGRAS EXISTENTE
---	RED MEDIA TENSION EXISTENTE
---	RED BAJA TENSION EXISTENTE
---	MONUMENTOS
---	ALCANTARILLA
---	TANQUE DE AGUA H 1.4 M
---	VIVIENDAS
---	SENDERO EN ADOPQUIN
---	SENDERO EN CONCRETO
---	CAÑO, DRENAJE
---	JAGÜEY, LAGUNA
---	LINEA BOSQUE
---	PUENTE BATEA / MURO
---	SONDEO
---	APIQUE
---	ARBOL
---	PUNTOS DE REFERENCIA