



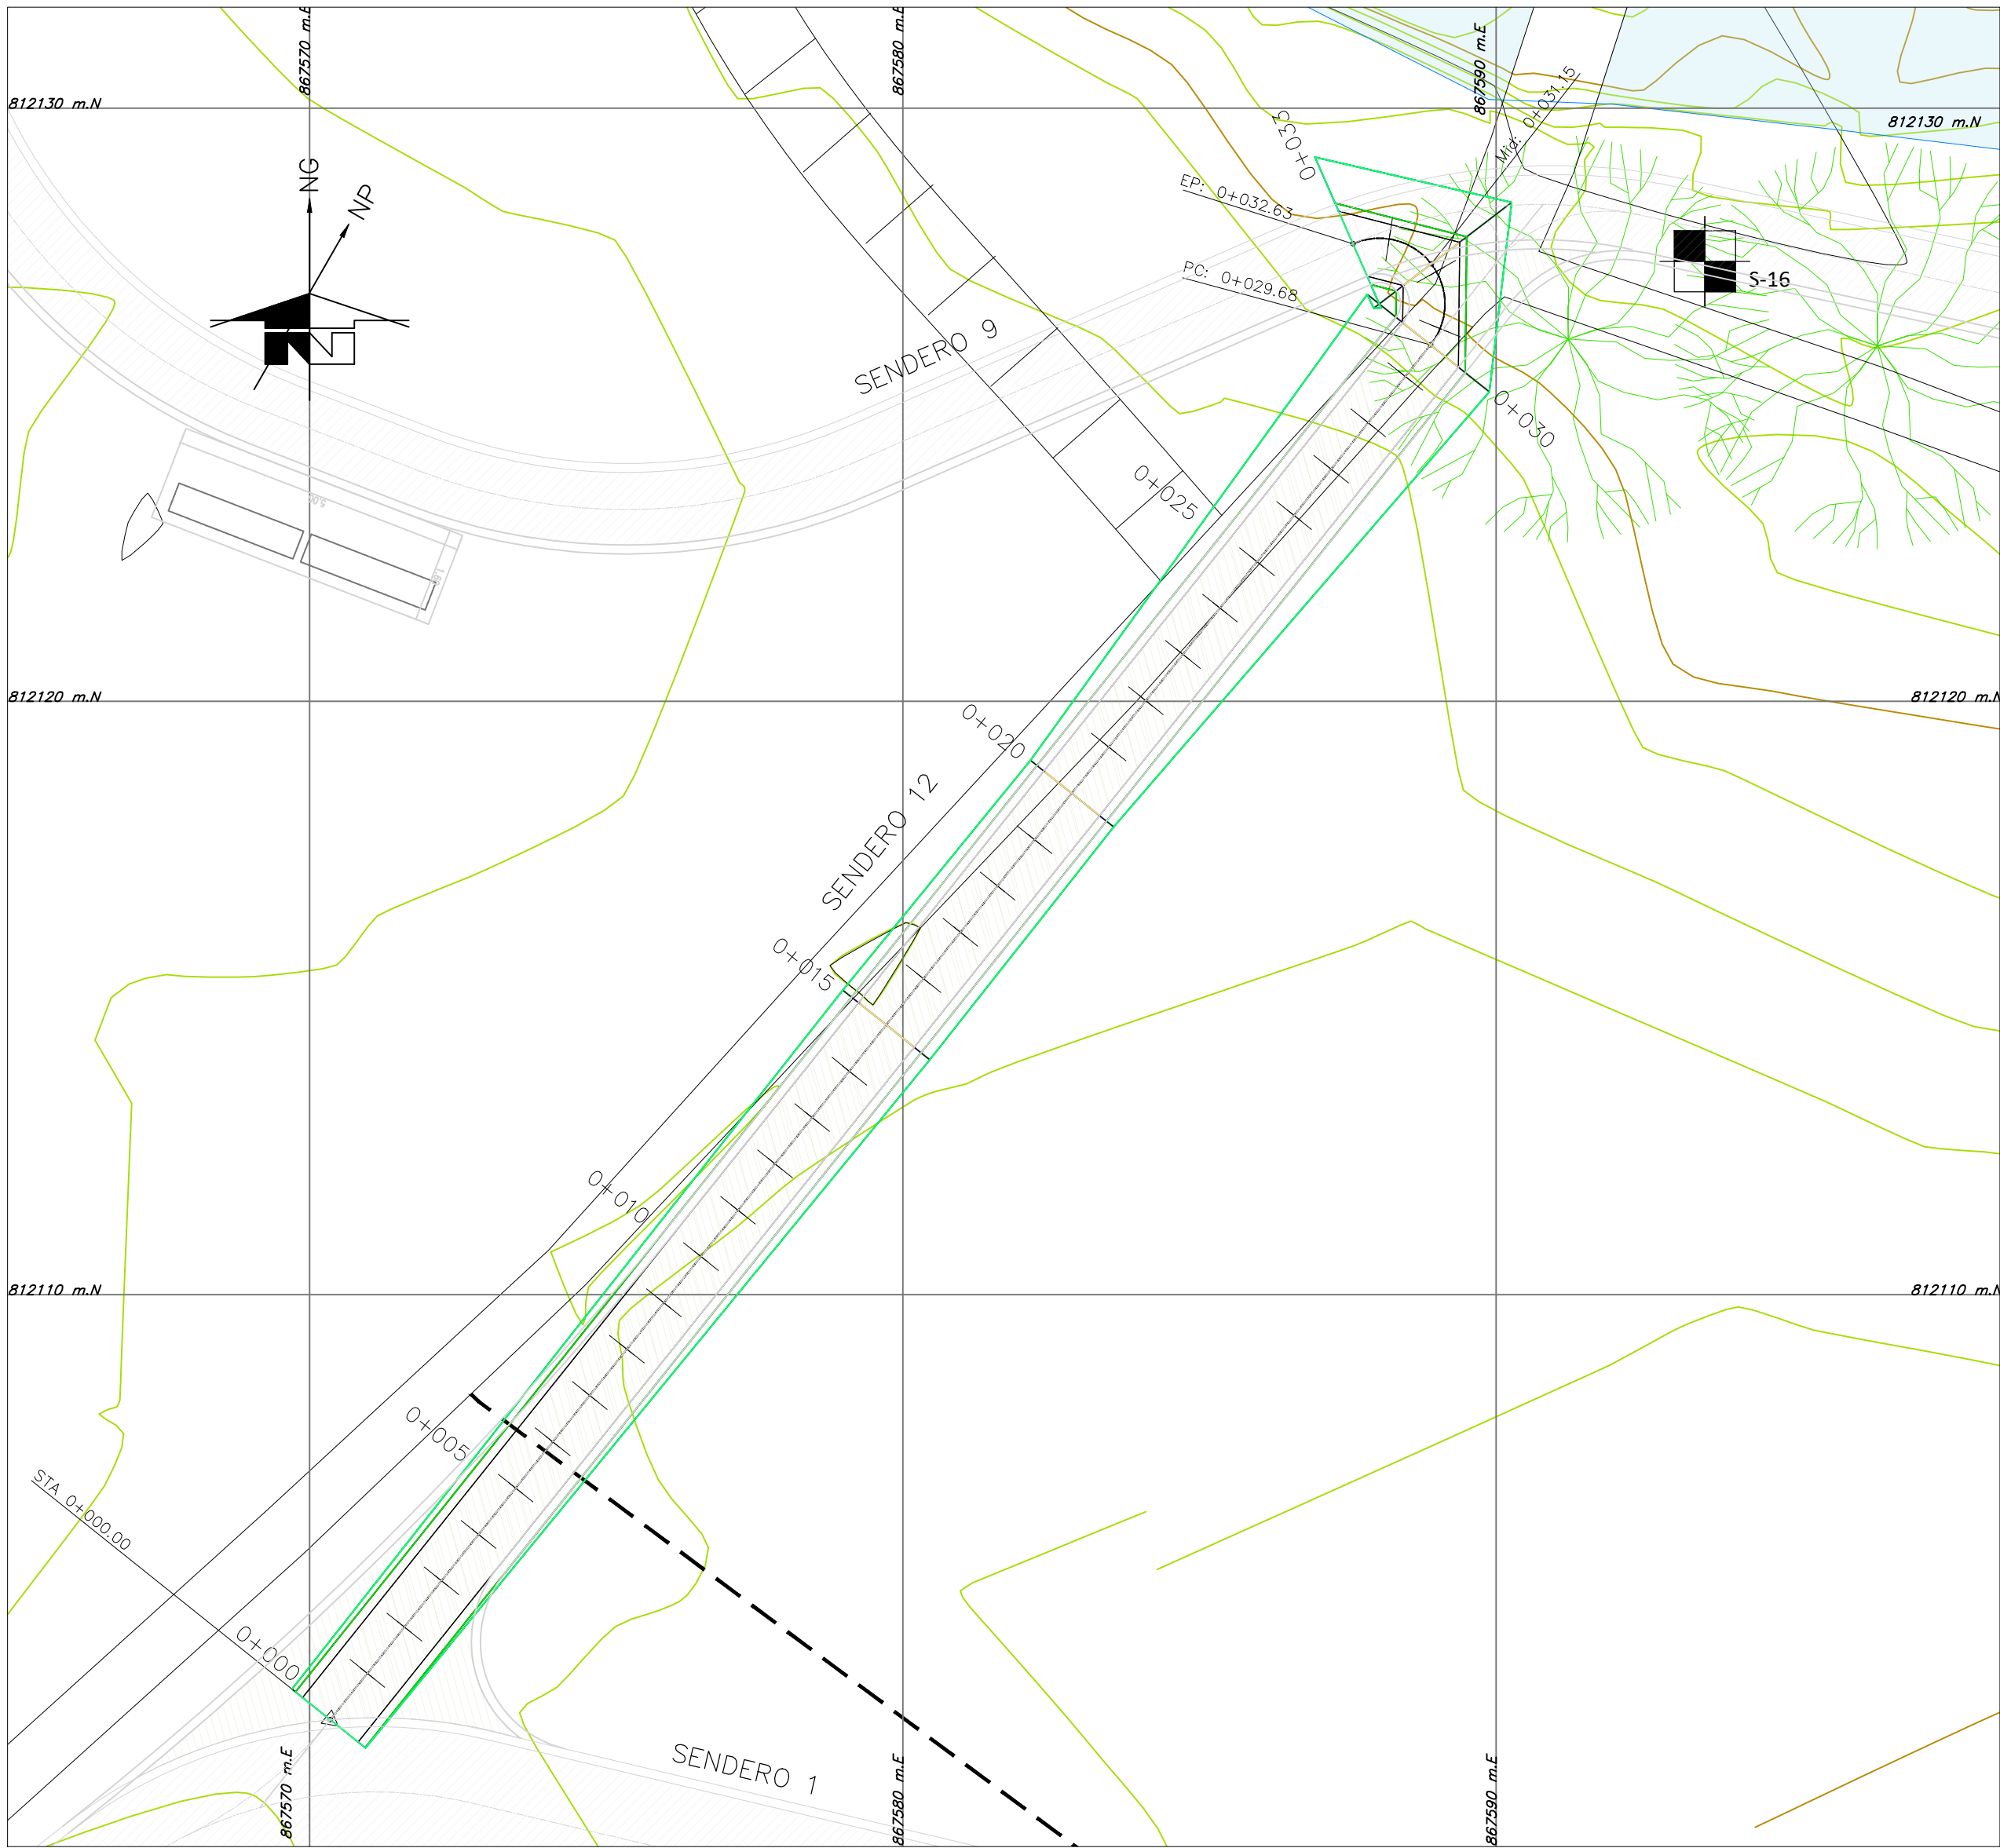


PLANTA GENERAL
Esc: 1:100

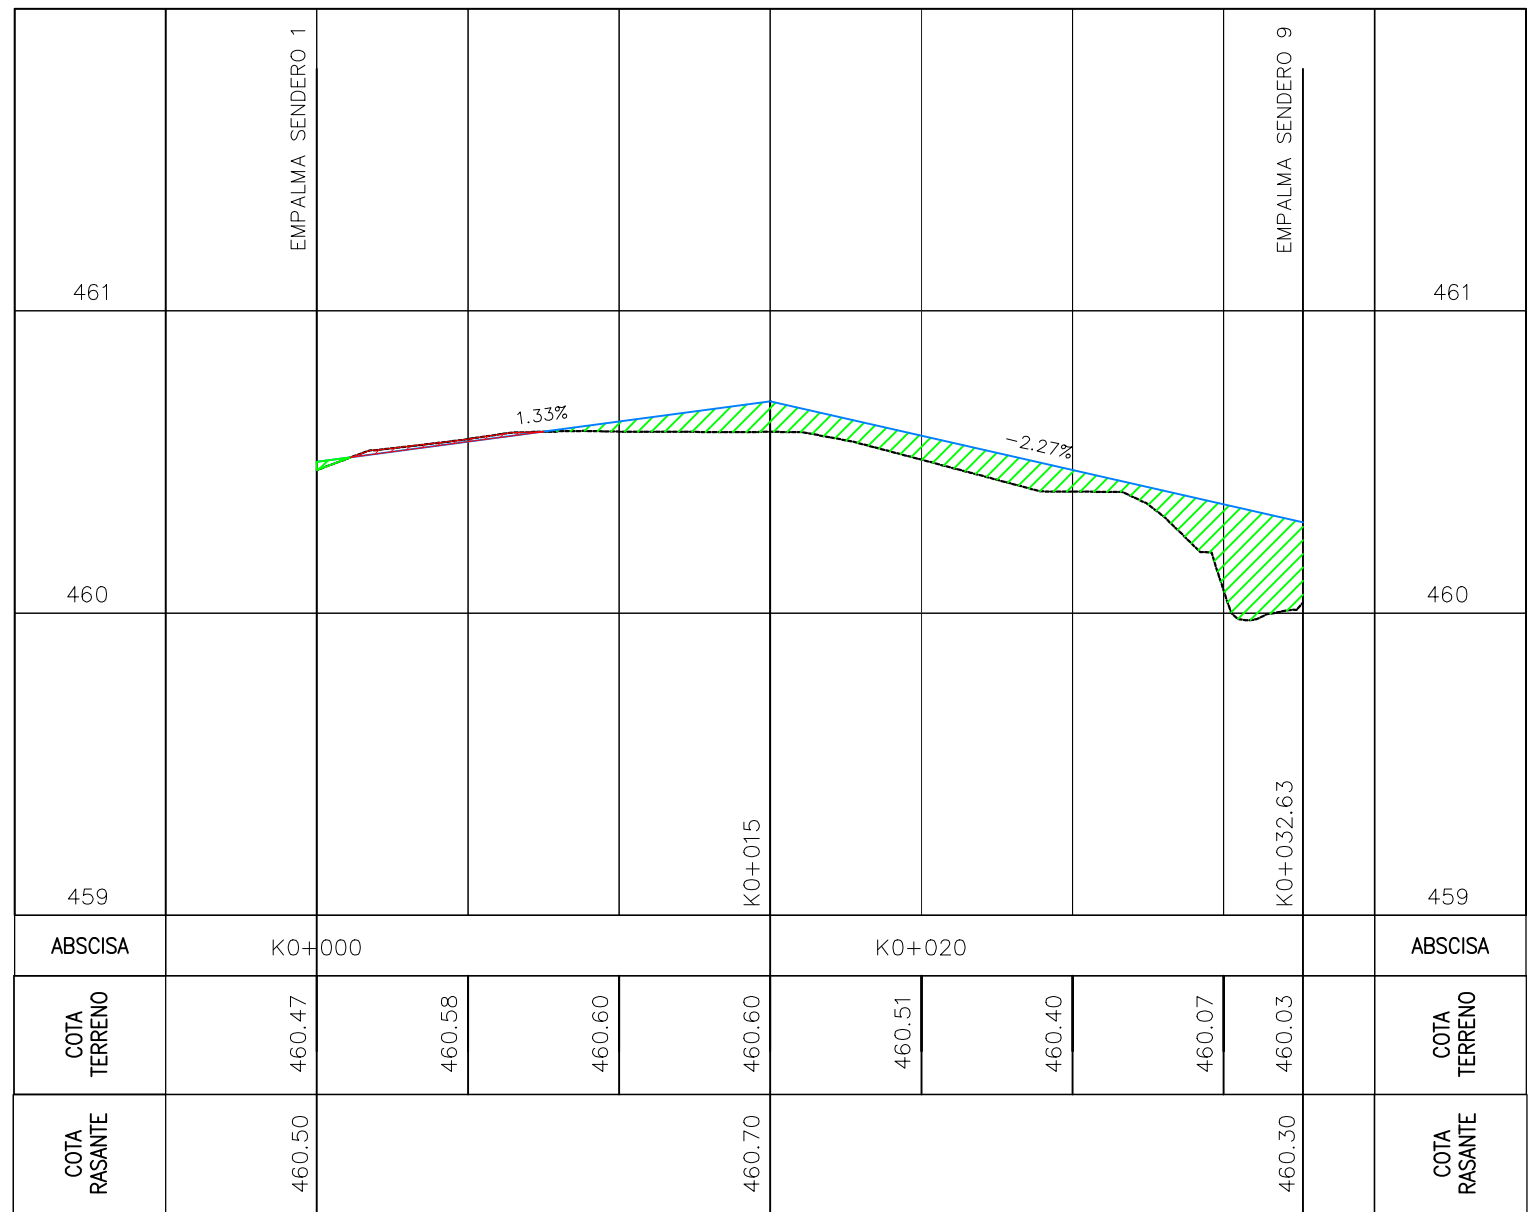


PERFIL LONGITUDINAL
Esc: H=250 V=25

CANTIDADES DE CORTE Y RELLENO		
SENDERO	RELLENO (M3)	CORTE (M3)
12	0,98	13,66

TABLA DISEÑO GEOMÉTRICO							
Pto	Abscisa	Este	Norte	Deflexión	Tangente	Radio	Cota TN
PI-1	K0+000,00	867570,349	812102,834				460,47
PC-2	K0+029,68	867588,893	812126,01				460,17
PI-2		867591,704	812129,523	152°21'20,98" I	4,50	1,11	
PT-2	K0+032,63	867587,584	812127,715				460,03
PI-3	K0+032,63	867587,584	812127,715				460,03

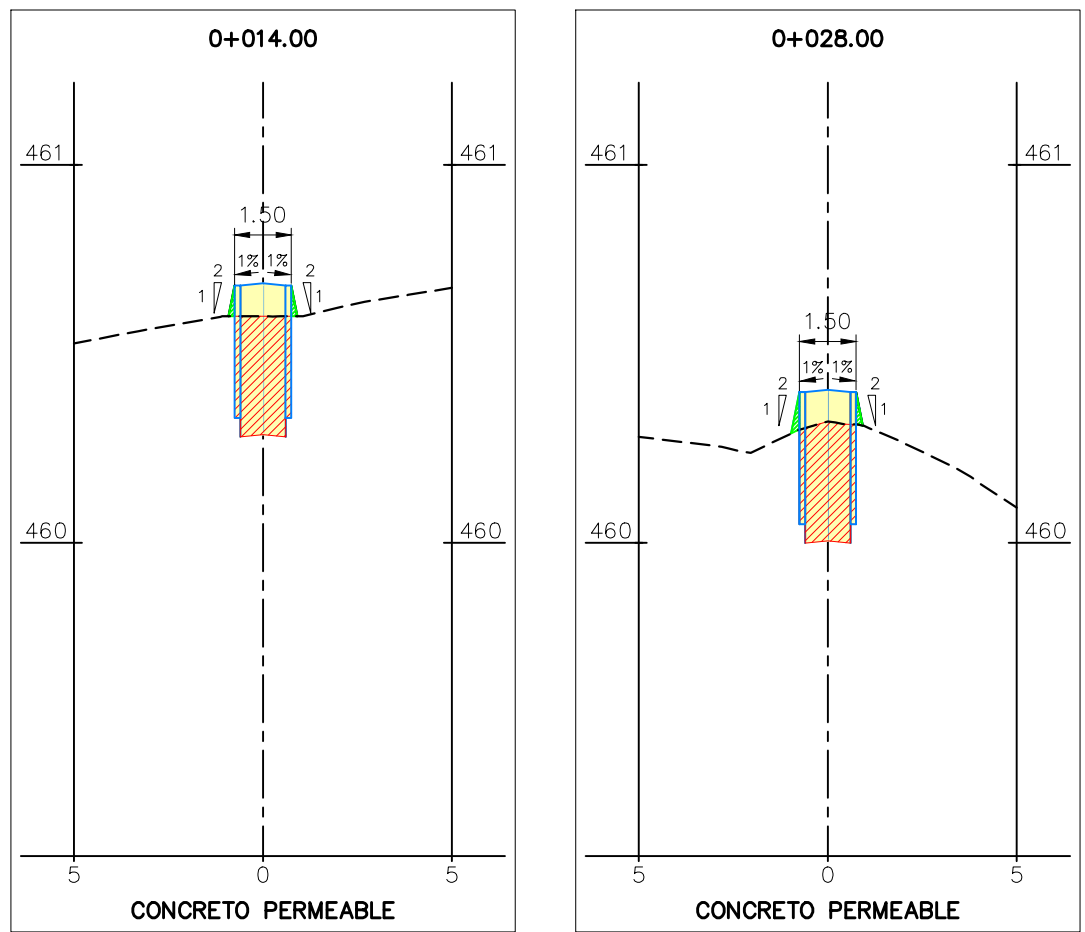

SECCIONES TRANSVERSALES TIPO
Esc: H=200 V=20

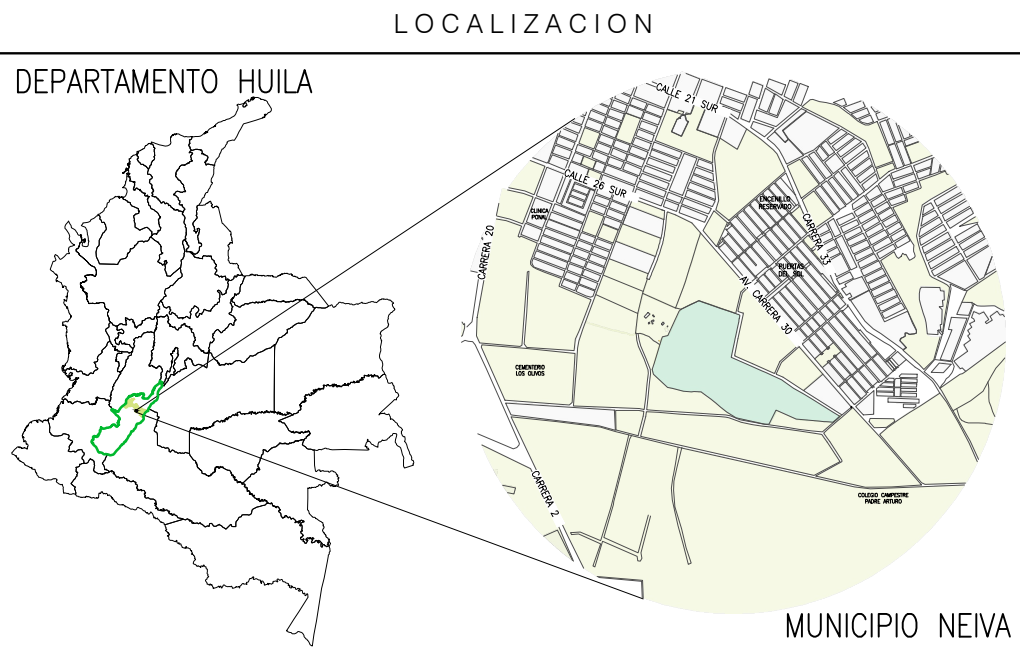

NOTAS

- SISTEMA DE COORDENADAS MAGNA SIRGAS COLOMBIA BOGOTÁ
- COTAS REFERIDAS AL NIVEL DEL MAR

PLANOS DE REFERENCIA

- 950-001-PL-CV-001
- 950-001-PL-CV-014

CONVENCIONES

--- LINDERO

--- SENDERO

--- CURVA DE 1M

--- CURVA 0.20M

--- CERRAMIENTO MAMPOSTERIA PREDIO

--- TUBERIA AGUAS LLUVIAS EXISTENTE

--- TUBERIA AGUAS NEGRAS EXISTENTE

--- RED MEDIA TENSION EXISTENTE

--- RED BAJA TENSION EXISTENTE

--- MONUMENTOS

--- ALCANTARILLA

--- TANQUE DE AGUA H 1.4 M

--- VIVIENDAS

--- SENDERO EN ADOQUIN

--- SENDERO EN CONCRETO

--- CAÑO, DRENAJE

--- JAGÜEY, LAGUNA

--- LINEA BOSQUE

--- PUENTE BATEA / MURO

--- SONDEO

--- APIQUE

--- ARBOL

--- PUNTOS DE REFERENCIA

REVISIONES							
REV.	DESCRIPCION	FECHA	DIBUJO	DISEÑO	REVISO	APROBO	
0	EMITIDO PARA CONSTRUCCION	21/MAR/2019	L.H.B.	A.D.B.	J.M.P.	G.M.G.	
B	EMITIDO PARA REVISION DEL CLIENTE	15/FEB/2019	L.H.B.	A.D.B.	J.M.P.	G.M.G.	
A	EMITIDO PARA REVISION INTERNA	09/FEB/2019	L.H.B.	A.D.B.	J.M.P.	G.M.G.	

VICEPRESIDENCIA DE DESARROLLO SOSTENIBLE Y AMBIENTAL
CONTRATO MARCO DE ECOPETROL S.A. No. 3015732 2018-2022

OS-001 ESTUDIOS Y DISEÑOS EN FASE DE FACTIBILIDAD PARA LA CONSTRUCCIÓN Y DOTACIÓN DEL JARDÍN BOTÁNICO EN EL MUNICIPIO DE NEIVA, DEPARTAMENTO DEL HUILA

CONTIENE:					
PLANTA PERFIL SENDERO 12					
DIBUJO	NOMBRE	MATRICULA	FIRMA	FECHA	PLANO:
DISEÑO	PILAR HUERTANO B.	A25242005	[Firma]	21/MAR/2019	1 DE 1
REVISO	ANGÉLICA DIAZ B.	A25232005	[Firma]	21/MAR/2019	ESCALA:
APROBO	JOSE MORENO PERA	2520240318CON	[Firma]	21/MAR/2019	INDICADAS
APROBO GERMAN MENDOZA GACNA			15219-1873681C		
No PLANO CONTRATISTA:			950-001-PL-CV-026		
No PLANO ECOPETROL:			REV. 0		