


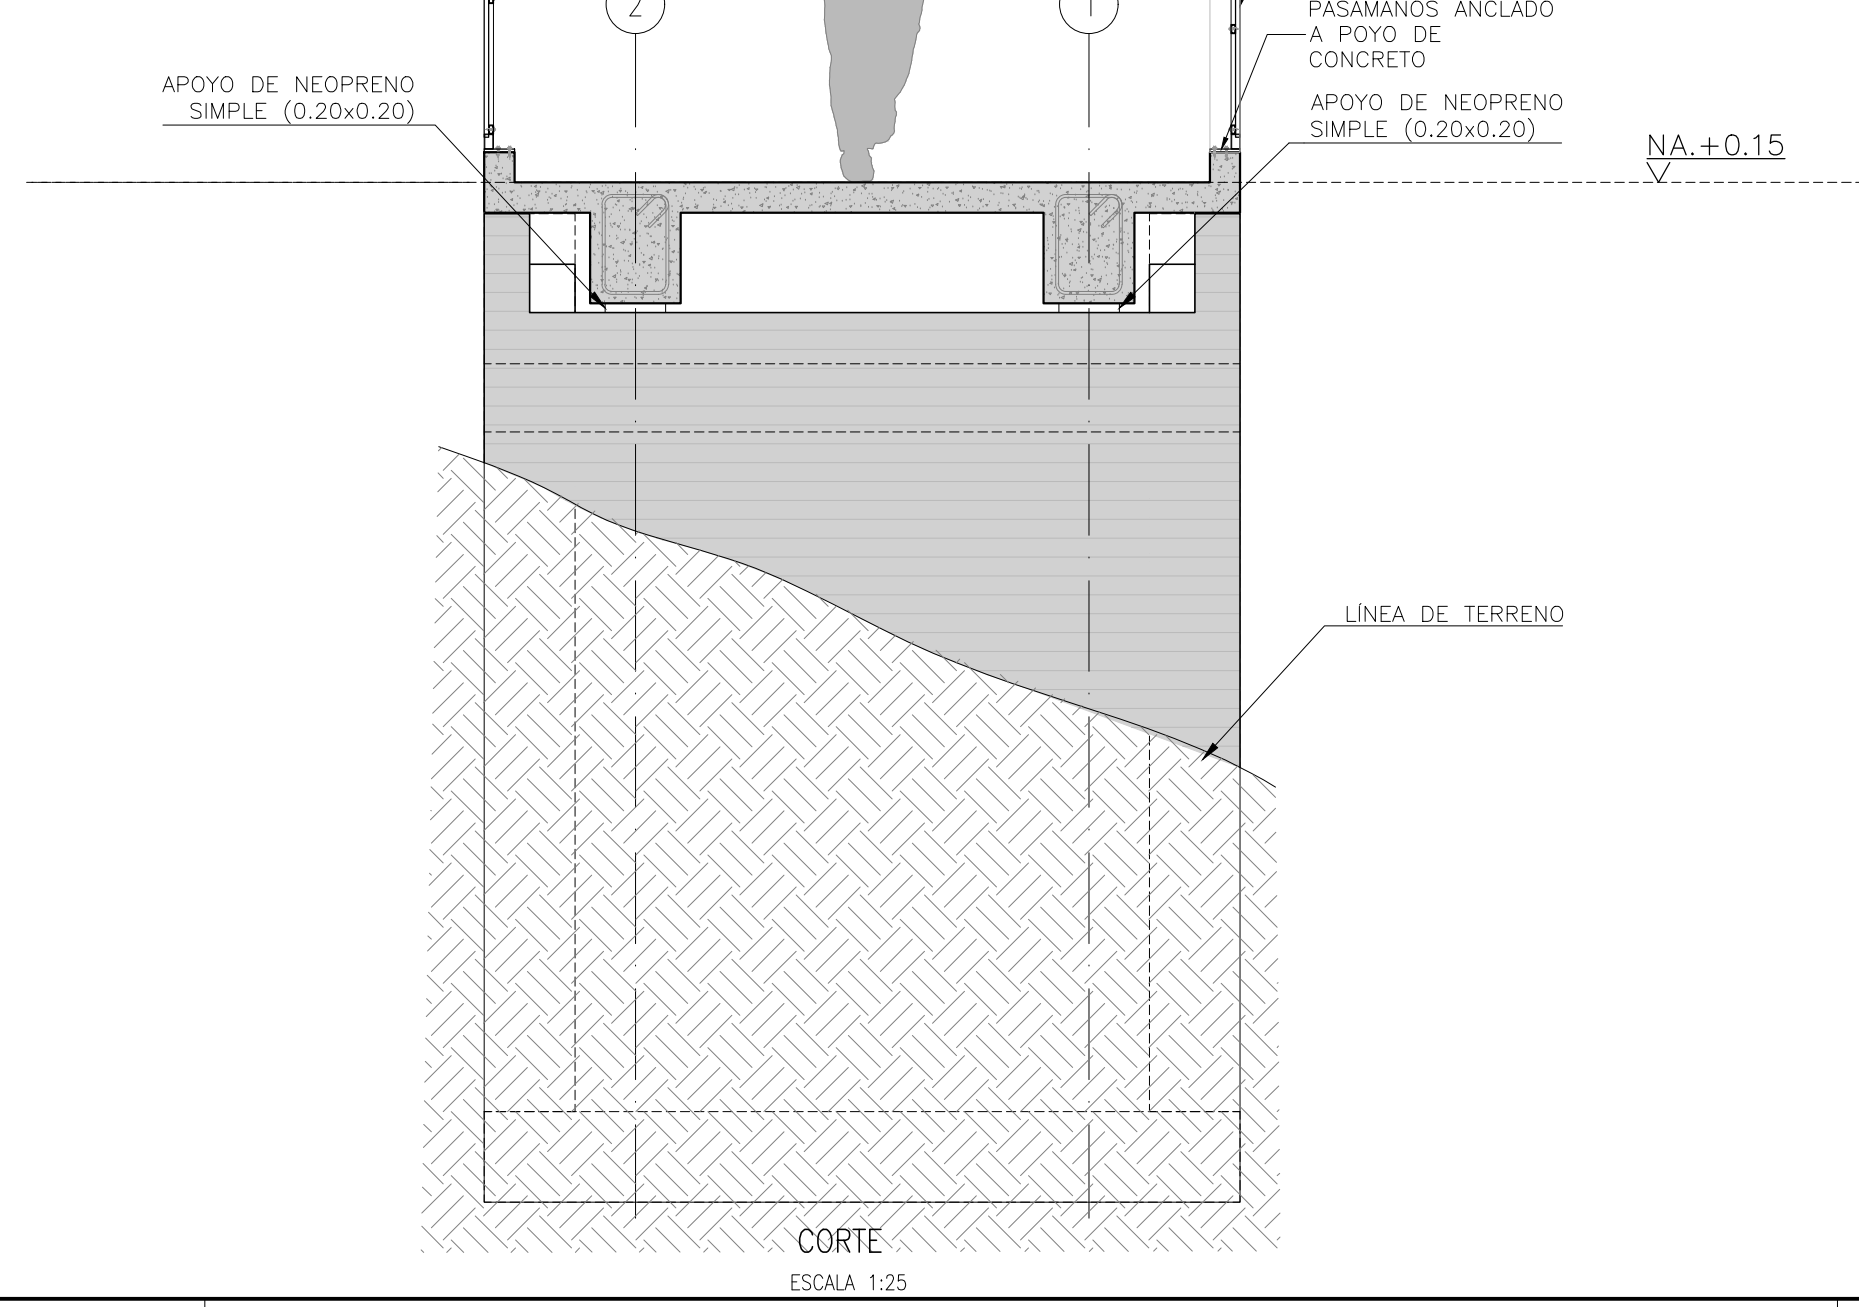
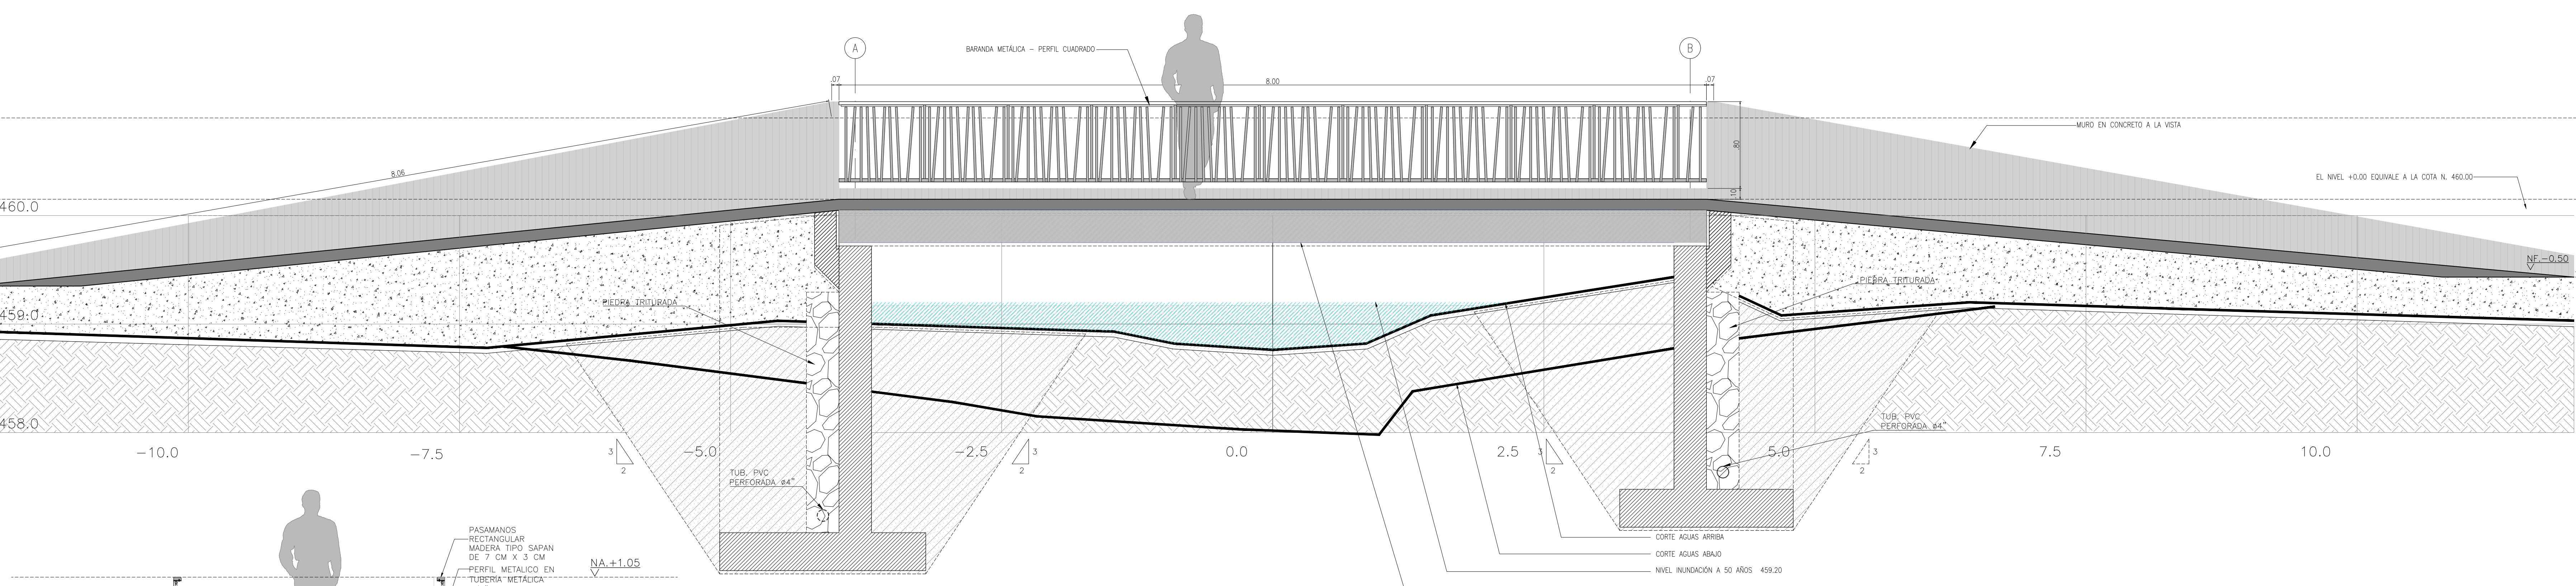
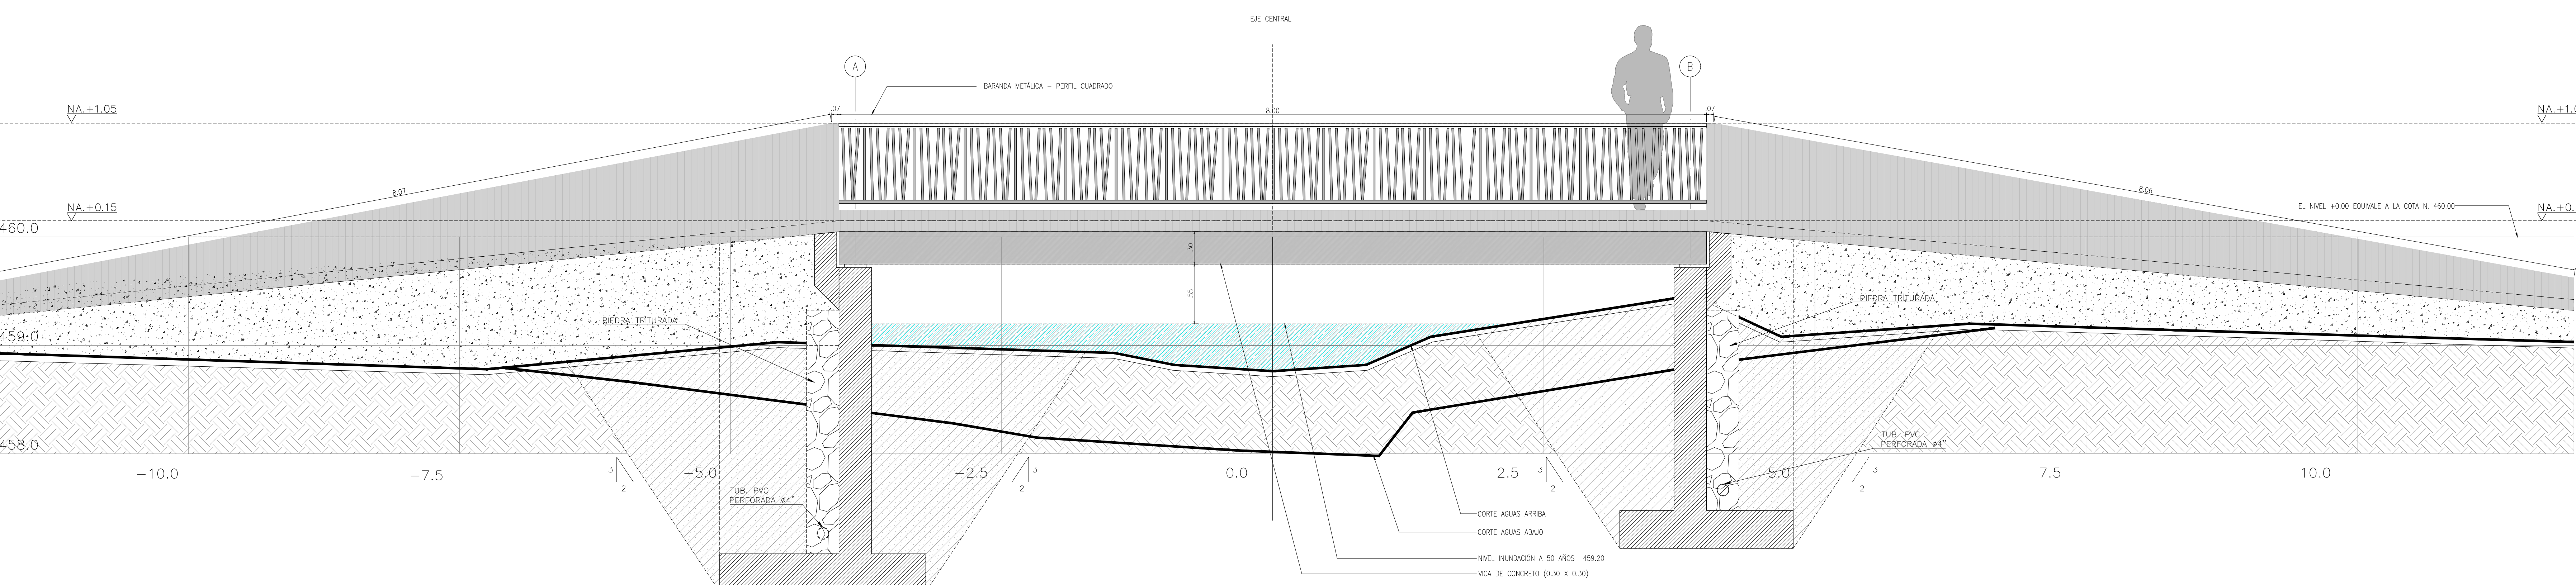


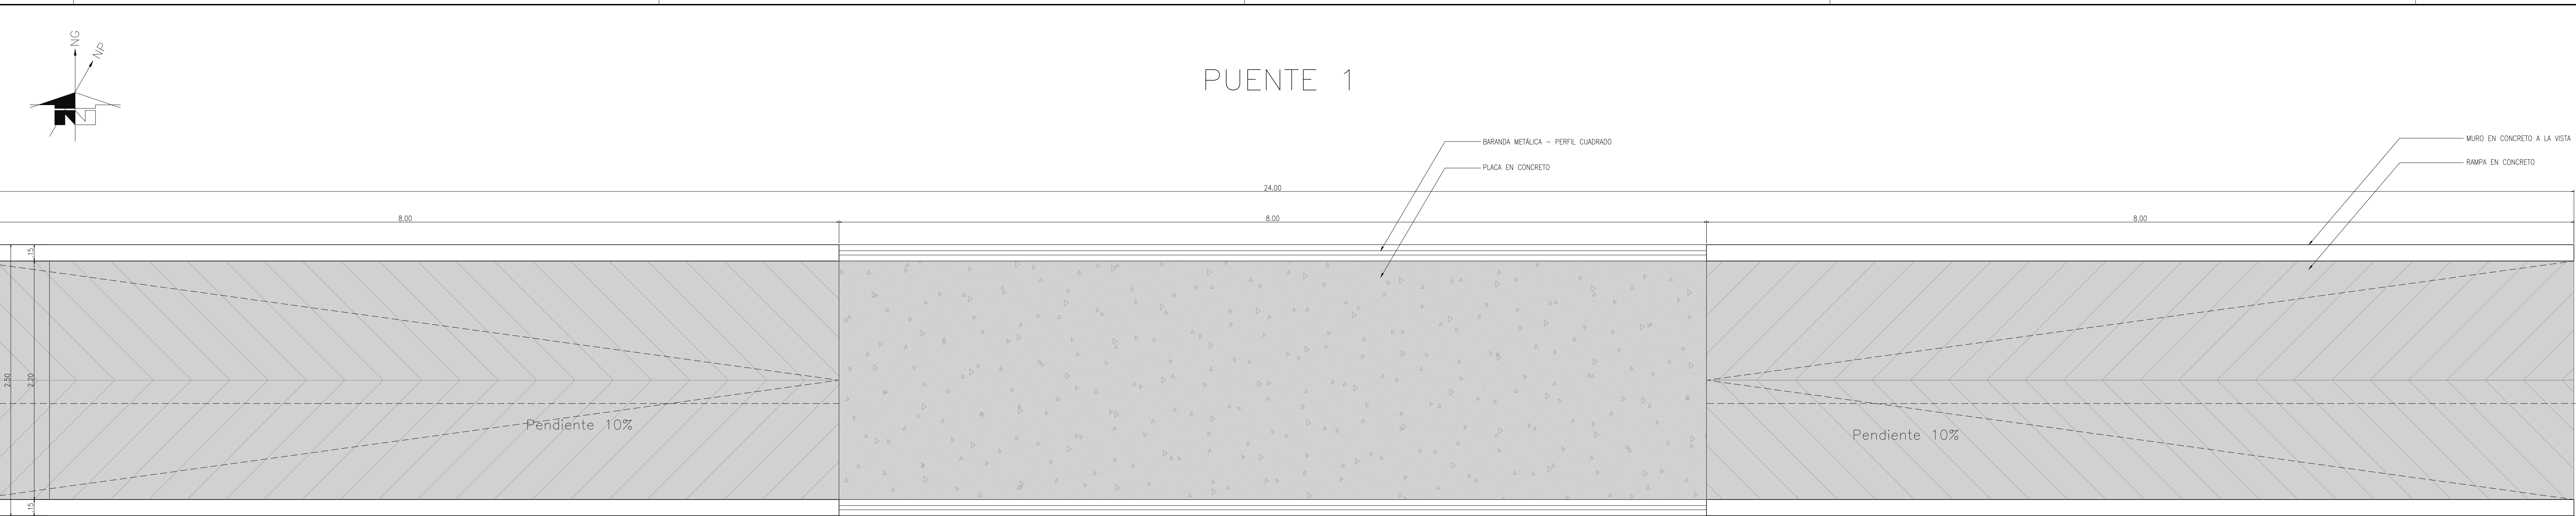

PARQUE DE CIUDAD NEIVA
PUENTE 1
ESCALA 1:25

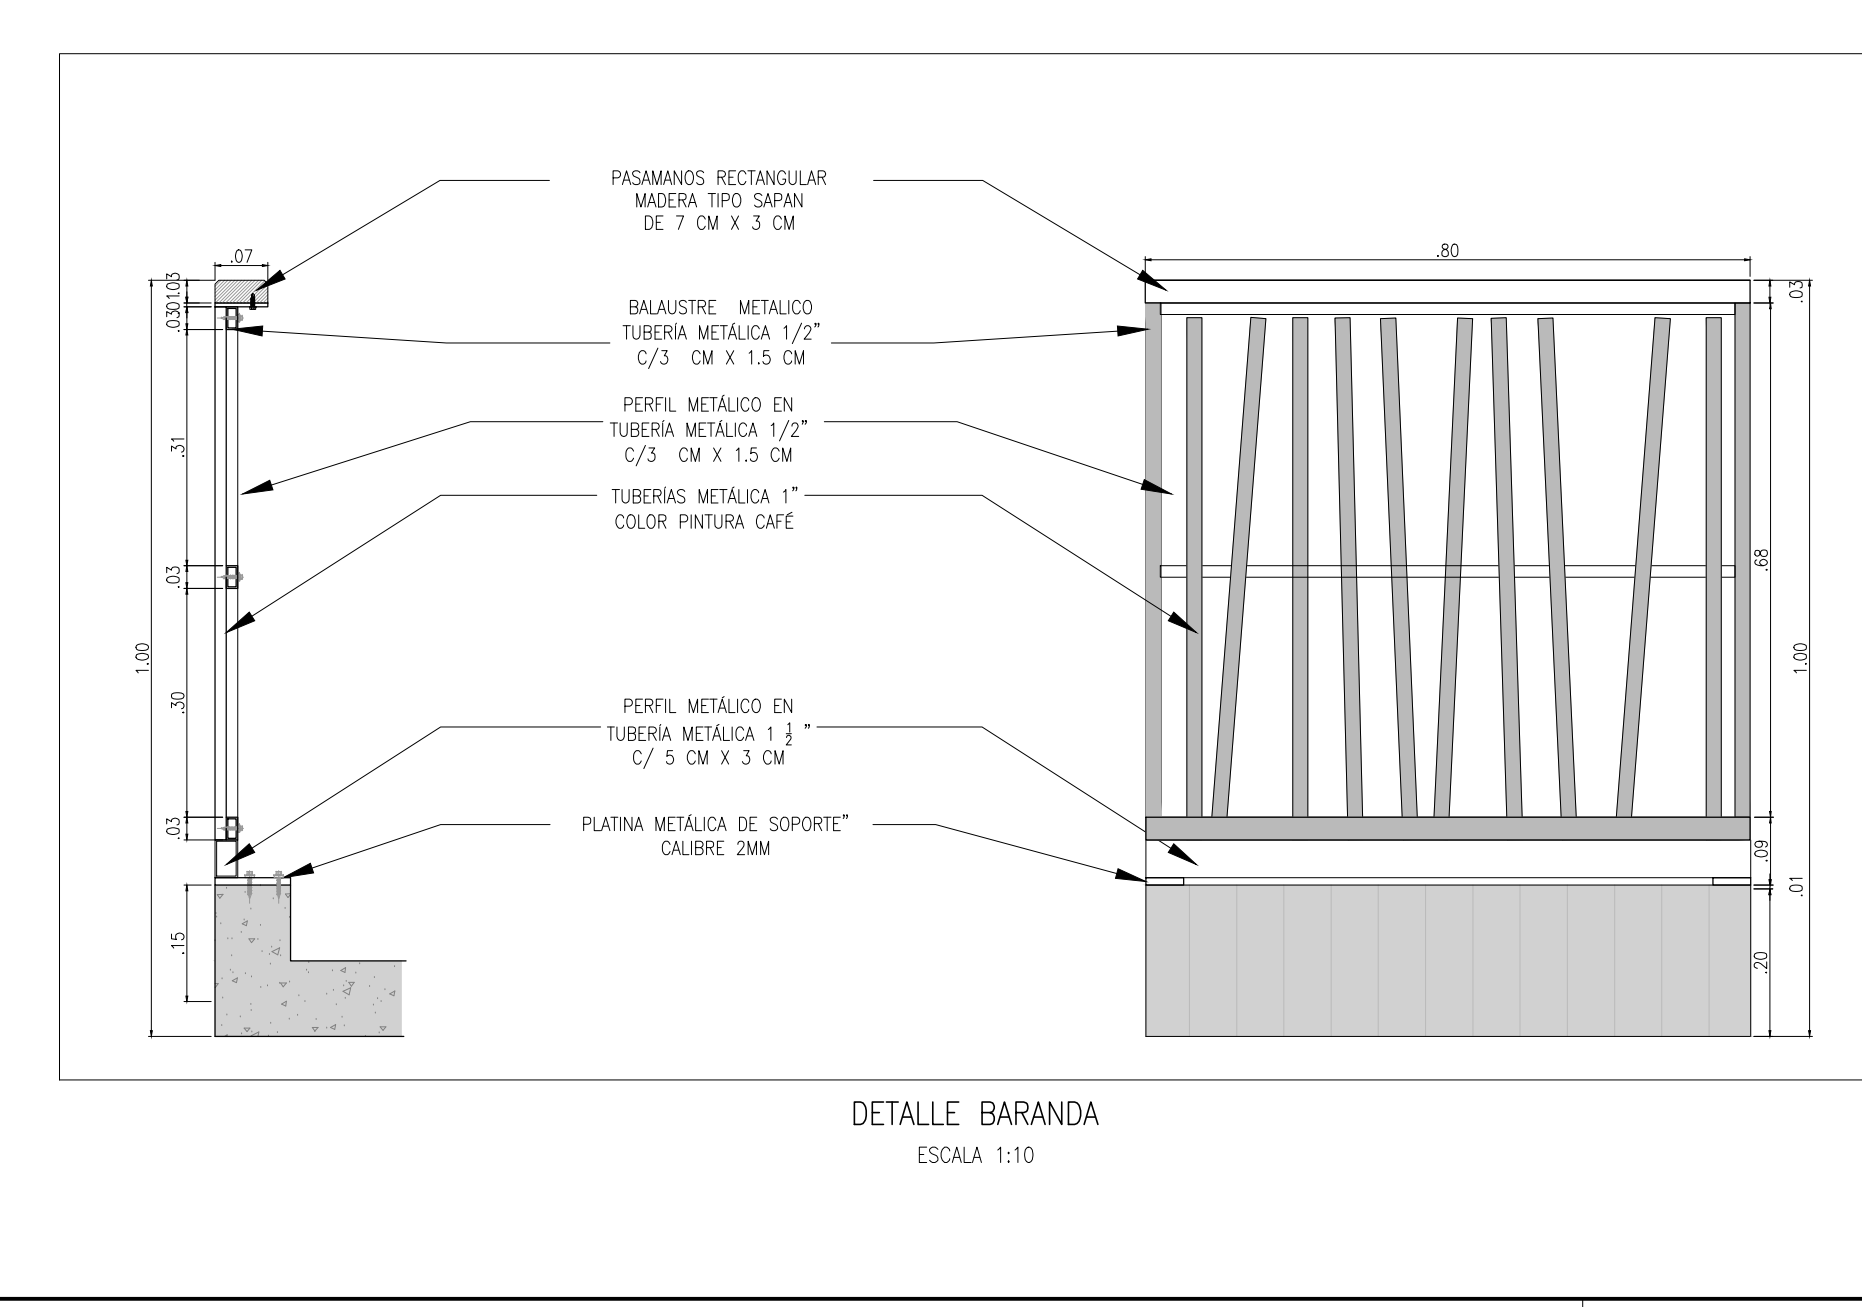

DETALLE: BARRANDA
ESCALA 1:10

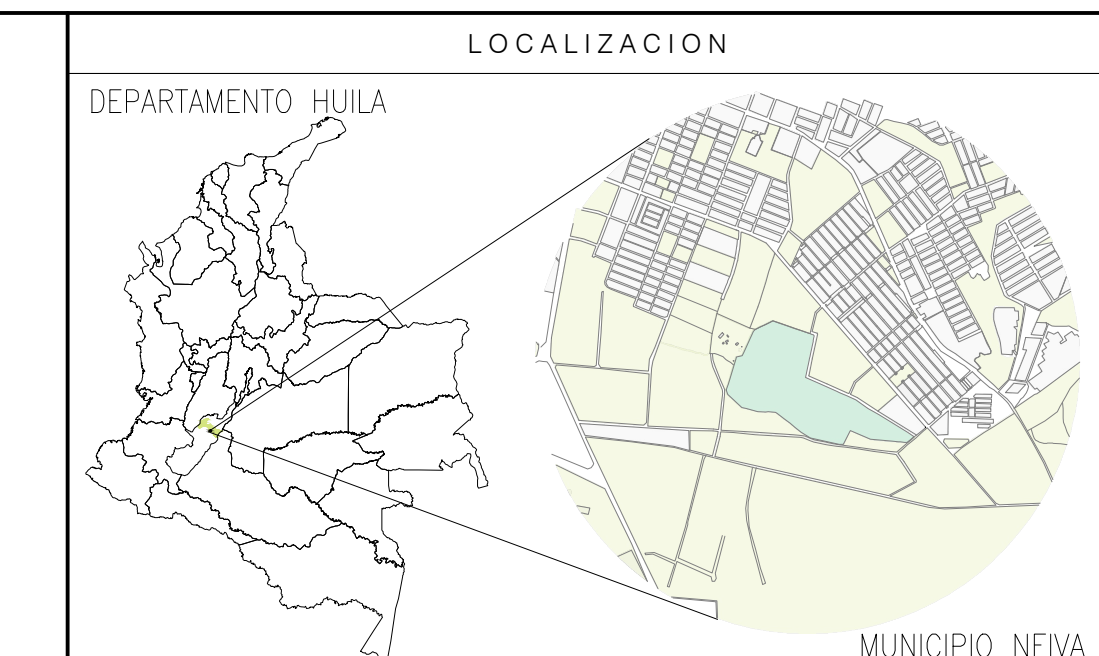

LOCALIZACION

NOTAS

1. DIMENSIONES EN METROS A MENOS QUE SE INDIQUE OTRA UNIDAD.
2. EL CONSTRUCTOR DEBE GARANTIZAR QUE TODOS LOS ELEMENTOS DE CONSTRUCCION CUMPLAN CON UN NIVEL DE DESEMPEÑO II (BUENO) SEGUN LO EXIGIDO POR LA NORMA NBN-10/CAPITULO 4.9 ELEMENTOS NO ESTRUCTURALES.
3. TODOS LOS ELEMENTOS QUE REQUIERAN SOLUCION ESTRUCTURAL HARAN PARTE DEL PROYECTO ESTRUCTURAL.
4. TODOS LOS ELEMENTOS DE REFUERZO ESTRUCTURAL QUE APARECEN ALGUNAS VECES EN LOS PLANOS DE DETALLE ARQUITECTONICO SON ILUSTRATIVOS Y DEBEN SER VERIFICADOS POR EL CONSTRUCTOR Y/O DISEÑO ESTRUCTURAL.
5. TODOS LOS ELEMENTOS DE CONCRETO DEBEN LLEVAR LAS ARISTAS ACERAMADAS.
6. EL NIVEL ± 0.00 EQUIVALE A LA COTA 460.00

PLANOS DE REFERENCIA	
1- 950-001-IF-DV-001	INFORME LEVANTAMIENTO TOPOGRAFICO
2- 950-001-PL-DV-002	PLANO GENERAL INFRAESTRUCTURA EXISTENTE A INTERVENIR
3- 950-001-PL-DV-015	PLANTA PISO SENDERO 1
4- 950-001-PL-AQ-001	URBANISMO PARQUE DE CIUDAD NEIVA - PLANO LOCALIZACION GENERAL
5- 950-001-PL-AQ-002	URBANISMO PARQUE DE CIUDAD NEIVA - PLANTA ARQUITECTONICA GENERAL PISO 1
6- 950-001-PL-AQ-016	URBANISMO PARQUE DE CIUDAD NEIVA - PLANTAS SENDERO TIPO 1 (PRINCIPAL)
7- 950-001-PL-AQ-017	URBANISMO PARQUE DE CIUDAD NEIVA - PLANTAS SENDERO TIPO 2 (SECUNDARIO)
8- 950-001-ES-ET-001	ESPECIFICACIONES TECNICAS PARQUE DE CIUDAD NEIVA
9- 950-001-PL-ET-043	PUENTE PEATONAL 1 - GEOMETRIA
10- 950-001-PL-ET-044	PUENTE PEATONAL 1 - REFUERZO
11- 950-001-IF-GT-001	ESTUDIO DE SUELOS

CONVENCIONES	
NA.XXX	NIVELES EN ALZADO Y CORTES

REV.	DESCRIPCION	FECHA	REVISOR	DISEÑO	REVISOR	APROBADO
0	EMITIDO PARA CONSTRUCCION	01/ABR/2019	F.R.Z.	L.D.M.	A.D.B.	G.M.G.
B2	EMITIDO INCLUYENDO COMENTARIOS DEL CLIENTE	08/MAR/2019	F.R.Z.	F.R.Z.	A.D.B.	G.M.G.
B1	EMITIDO PARA COMENTARIOS DEL CLIENTE	15/FEB/2019	F.R.Z.	F.R.Z.	A.D.B.	G.M.G.
B	EMITIDO PARA COMENTARIOS DEL CLIENTE	30/ENE/2019	F.R.Z.	F.R.Z.	A.D.B.	G.M.G.
A	EMITIDO PARA REVISION INTERNA	29/ENE/2019	F.R.Z.	F.R.Z.	A.D.B.	G.M.G.

REVISIONES	
NOV. 2019	REVISION 1
NOV. 2019	REVISION 2
