
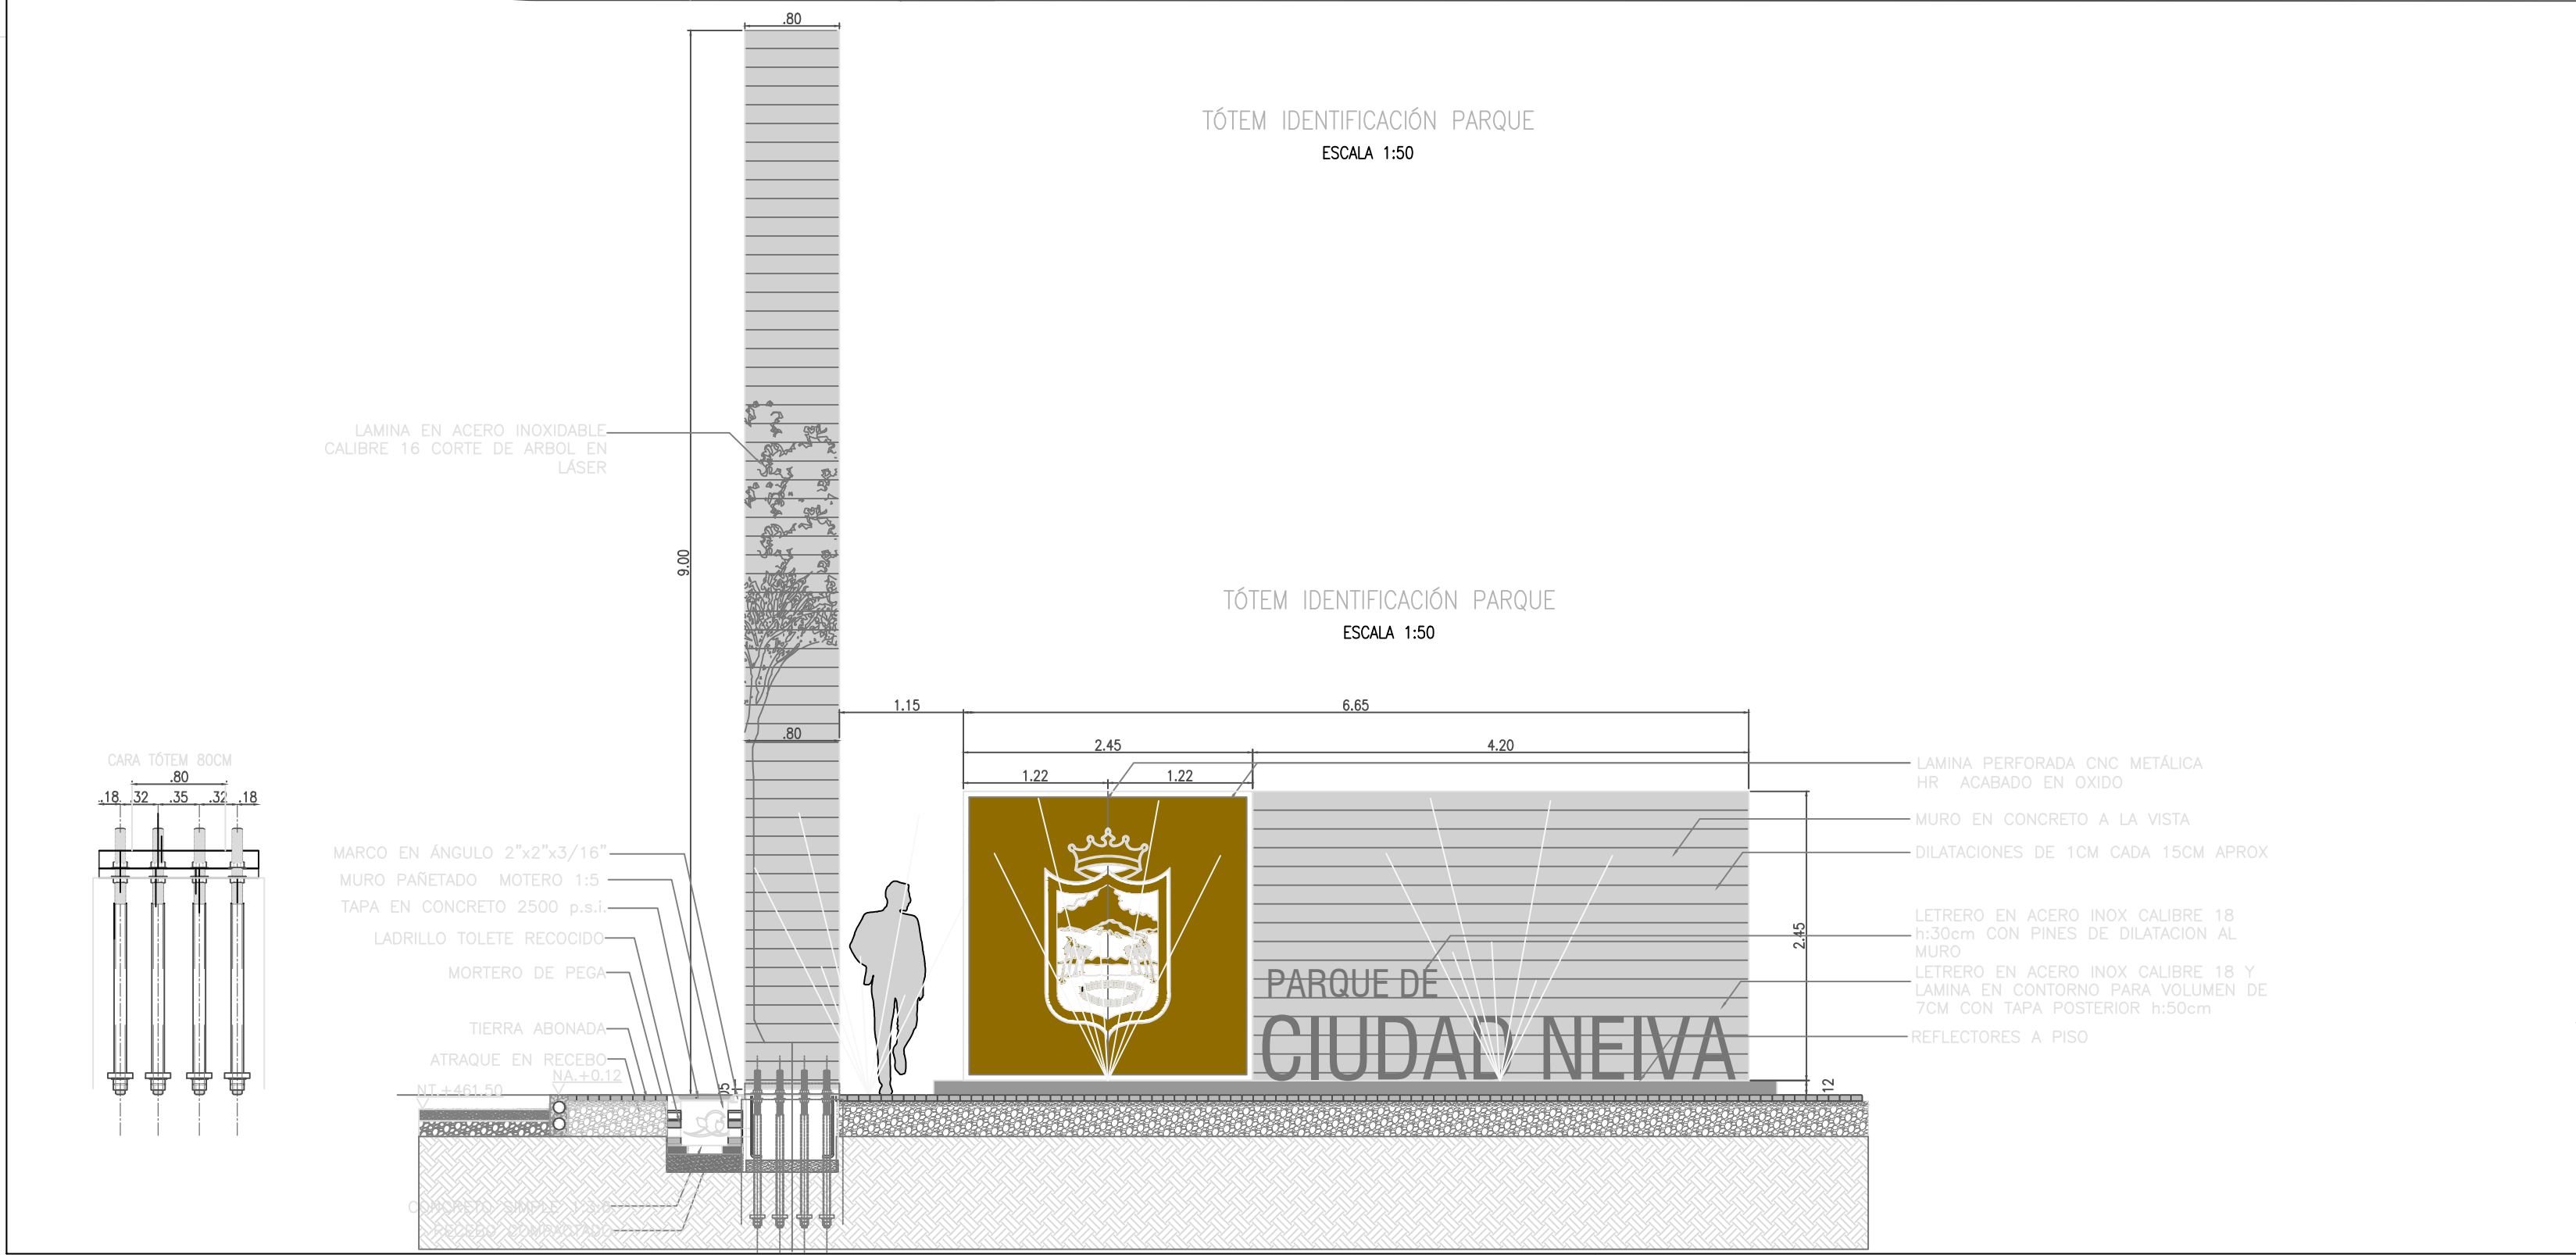


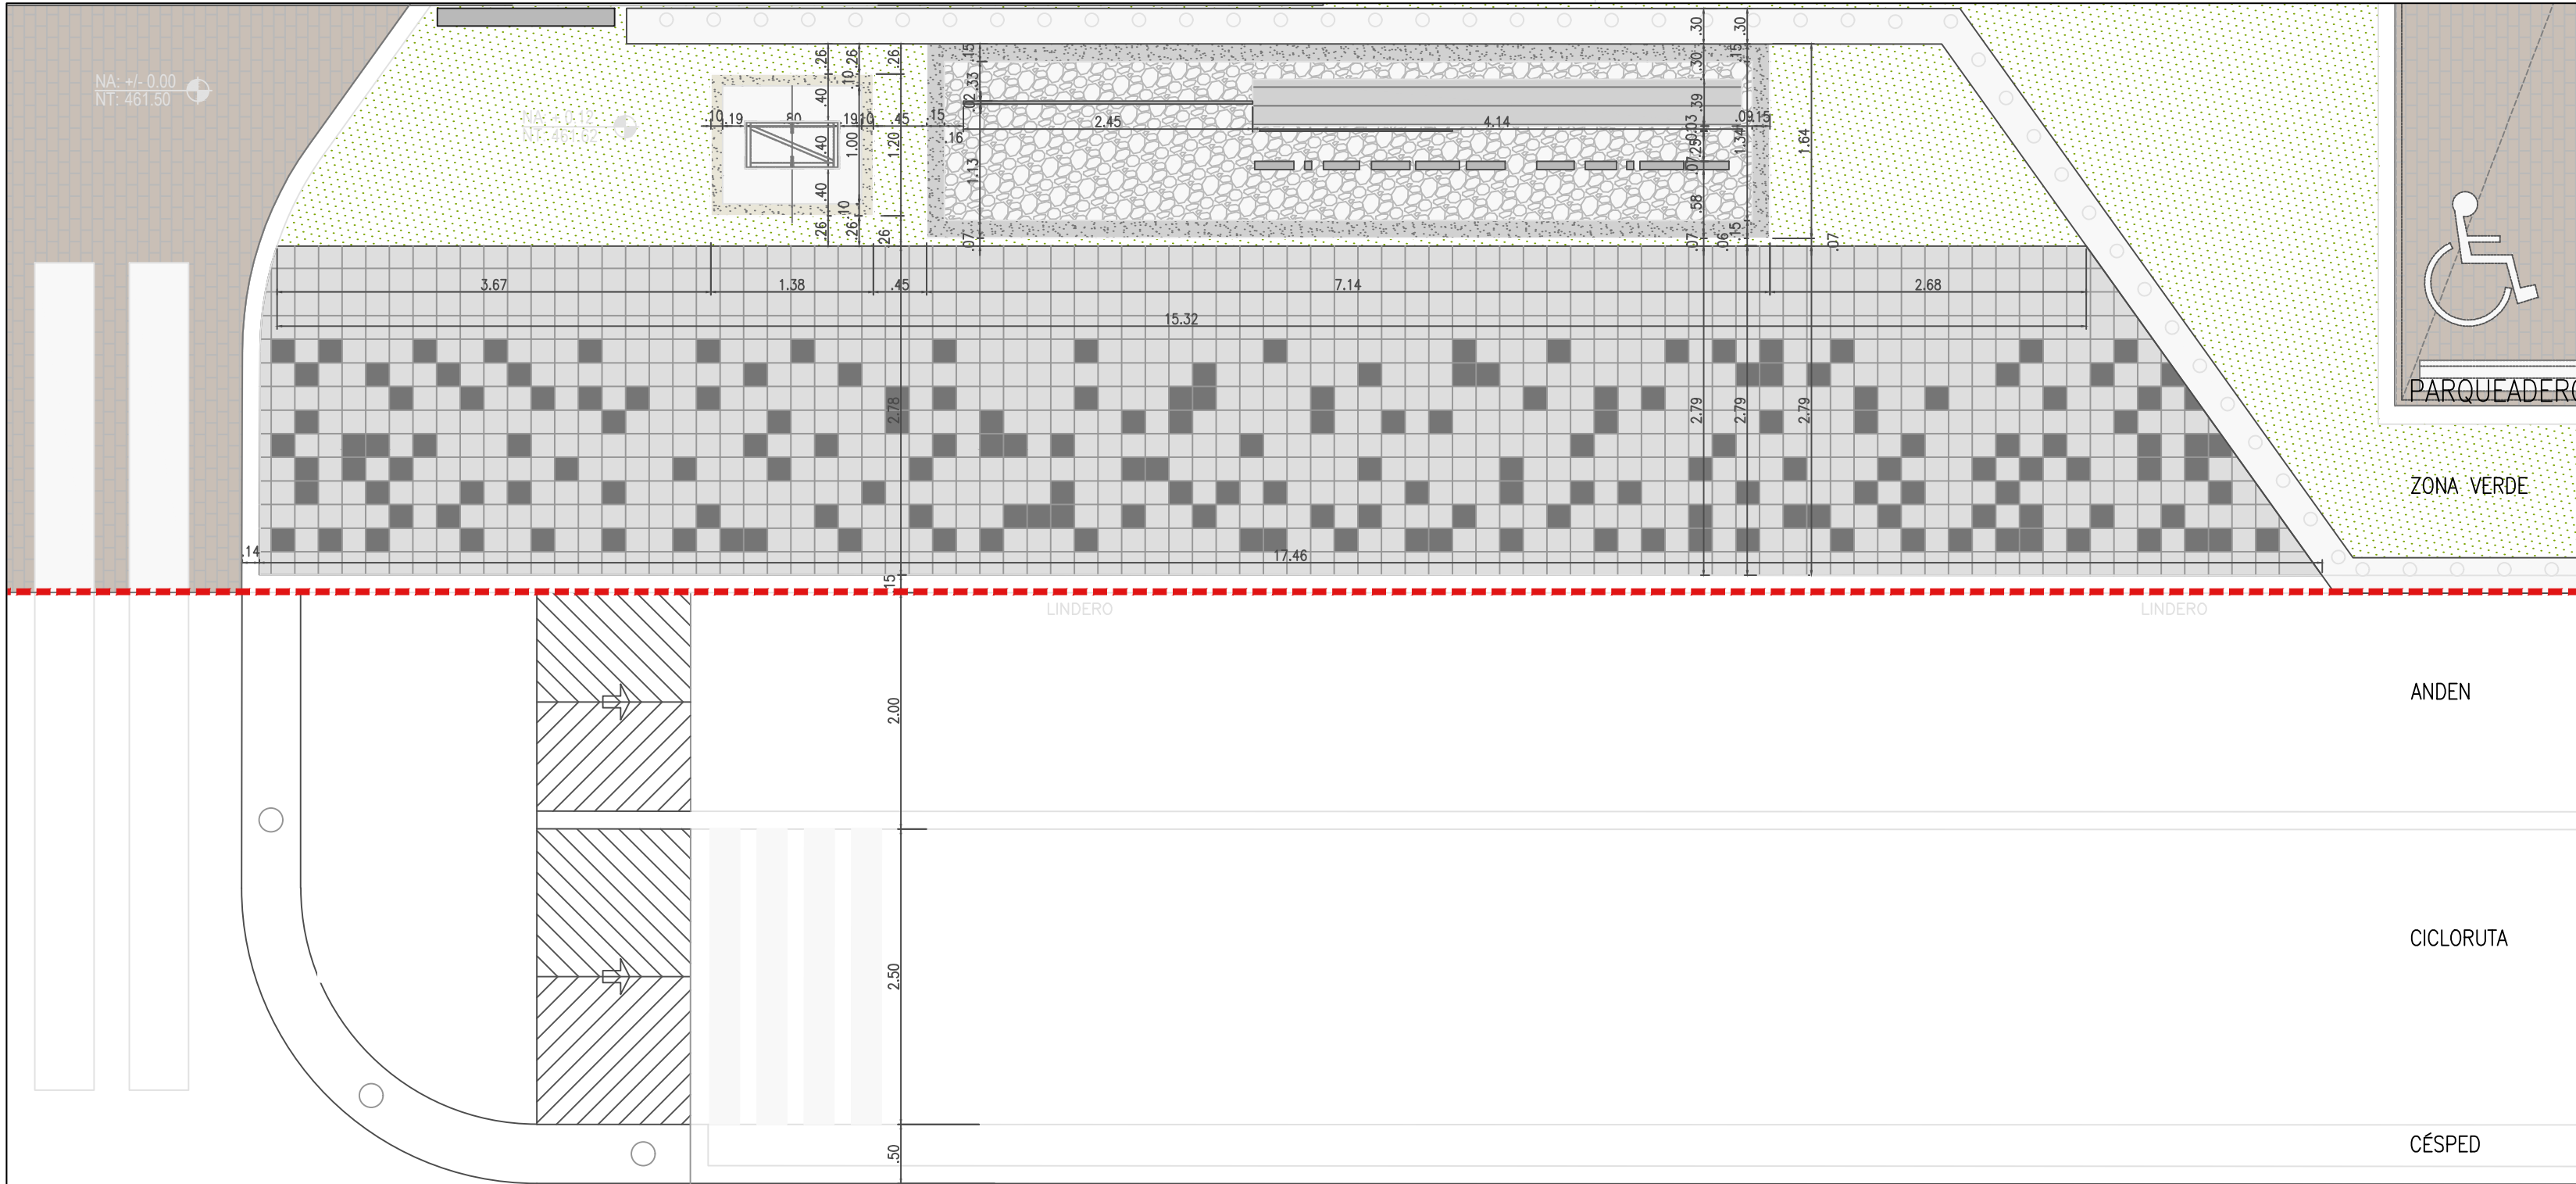

LOCALIZACION

DEPARTAMENTO HUILA

MUNICIPIO NEIVA

NOTAS

ARQUITECTURA

- DIMENSIONES EN METROS A MENOS QUE SE INDIQUE OTRA UNIDAD.
- EL CONSTRUCTOR DEBE GARANTIZAR QUE TODOS LOS ELEMENTOS DE CONSTRUCCIÓN CUMPLAN CON UN NIVEL DE DESEMPEÑO II (BUENO) SEGÚN LO EXIGIDO POR LA NORMA NSR-10/CAPITULO A.9 ELEMENTOS NO ESTRUCTURALES.
- TODOS LOS ELEMENTOS QUE REQUIERAN SOLUCIÓN ESTRUCTURAL HARÁN PARTE DEL PROYECTO ESTRUCTURAL.
- TODOS LOS ELEMENTOS DE REFUERZO ESTRUCTURAL QUE APARECEN ALGUNAS VECES EN LOS PLANOS DE DETALLE ARQUITECTÓNICO SON ILUSTRATIVOS Y DEBEN SER VERIFICADOS POR EL CONSTRUCTOR Y/O DISEÑO ESTRUCTURAL.
- TODOS LOS ELEMENTOS DE CONCRETO DEBEN LLEVAR LAS ARISTAS ACHAFLANADAS.
- EL CONTRATISTA DEBERÁ VERIFICAR TODAS LAS COTAS EN OBRA.
- NO SE PODRÁ INTRODUCIR MODIFICACIÓN ALGUNA SIN APROBACIÓN PREVIA DE LA INTERVENTORÍA.
- ANDEN Y CICLORUTA NO SE ENCUENTRAN EN EL ALCANCE DEL PROYECTO

PLANOS DE REFERENCIA

1.	1950-001-IF-CV-001	INFORME LEVANTAMIENTO TOPOGRÁFICO
2.	950-001-PL-CV-001	LEVANTAMIENTO TOPOGRÁFICO INFRAESTRUCTURA EXISTENTE
3.	950-001-IF-GT-001	ESTUDIO DE SUELOS
4.	950-001-PL-CV-002	PLANTA GENERAL INFRAESTRUCTURA EXISTENTE A INTERVENIR
5.	950-001-ES-GE-001	ESPECIFICACIONES TÉCNICAS PARQUE DE CIUDAD NEIVA
6.	950-001-PL-ET-058-1/2	TÓTEM IDENTIFICACIÓN PARQUE - ESTRUCTURA - 1
7.	950-001-PL-ET-058-2/2	TÓTEM IDENTIFICACIÓN PARQUE - ESTRUCTURA - 2

CONVENCIONES

NA: XXX
NT: XXX

NIVELES EN PLANTA

NF:XXX

NIVELES EN ALZADO Y CORTES

REVISIONES

REV.	DESCRIPCIÓN	FECHA	DIBUJO	DISEÑO	REVISÓ	APROBÓ
1	EMITIDO PARA CONSTRUCCIÓN INCLUYENDO COMENTARIOS DEL CLIENTE	30/JUL/2019	L.G.V.	L.D.M.	F.R.Z.	G.M.G.
0	EMITIDO PARA CONSTRUCCIÓN	21/MAR/2019	L.D.M.	L.D.M.	A.D.B.	G.M.G.
B2	EMITIDO INCLUYENDO COMENTARIOS DEL CLIENTE	08/MAR/2019	L.D.M.	F.R.Z.	A.D.B.	G.M.G.
B1	EMITIDO PARA REVISIÓN DEL CLIENTE	15/FEB/2019	L.D.M.	F.R.Z.	A.D.B.	G.M.G.
B	EMITIDO PARA REVISIÓN DEL CLIENTE	30/ENE/2019	L.D.M.	F.R.Z.	A.D.B.	G.M.G.
A	EMITIDO PARA REVISIÓN INTERNA	30/ENE/2019	L.D.M.	F.R.Z.	A.D.B.	G.M.G.

ecopetrol

VICEPRESIDENCIA DE DESARROLLO SOSTENIBLE Y AMBIENTAL
CONTRATO MARCO DE ECOPETROL S.A. No. 3015732 2018-2022
OS-001 ESTUDIOS Y DISEÑOS EN FASE DE FACTIBILIDAD PARA LA CONSTRUCCIÓN Y DOTACIÓN DEL JARDÍN BOTÁNICO EN EL MUNICIPIO DE NEIVA, DEPARTAMENTO DEL HUILA

CONTIENE:

URBANISMO PARQUE DE CIUDAD NEIVA
DETALLE 4 (TÓTEM IDENTIFICACIÓN PARQUE)

DIBUJO	NOMBRE	MATRÍCULA	FIRMA	FECHA	PLANO:
DISEÑO	LEOPOLDO GONZALEZ	A2262019		30-ENE-2019	1 DE 1
DISEÑO	FRANCO RODRIGUEZ Z.	A17382005		30-ENE-2019	
DISEÑO	LIZ DELGADO M.	A251332009		30-ENE-2019	
REVISÓ	ANGÉLICA DÍAZ B.	A25292005		30-ENE-2019	ESCALA:
APROBÓ	GERMÁN MENDOZA G.	15219-187368YC		30-ENE-2019	INDICADA

No PLANO CONTRATISTA:

No PLANO ECOPETROL:

950-001-PL-AQ-009