



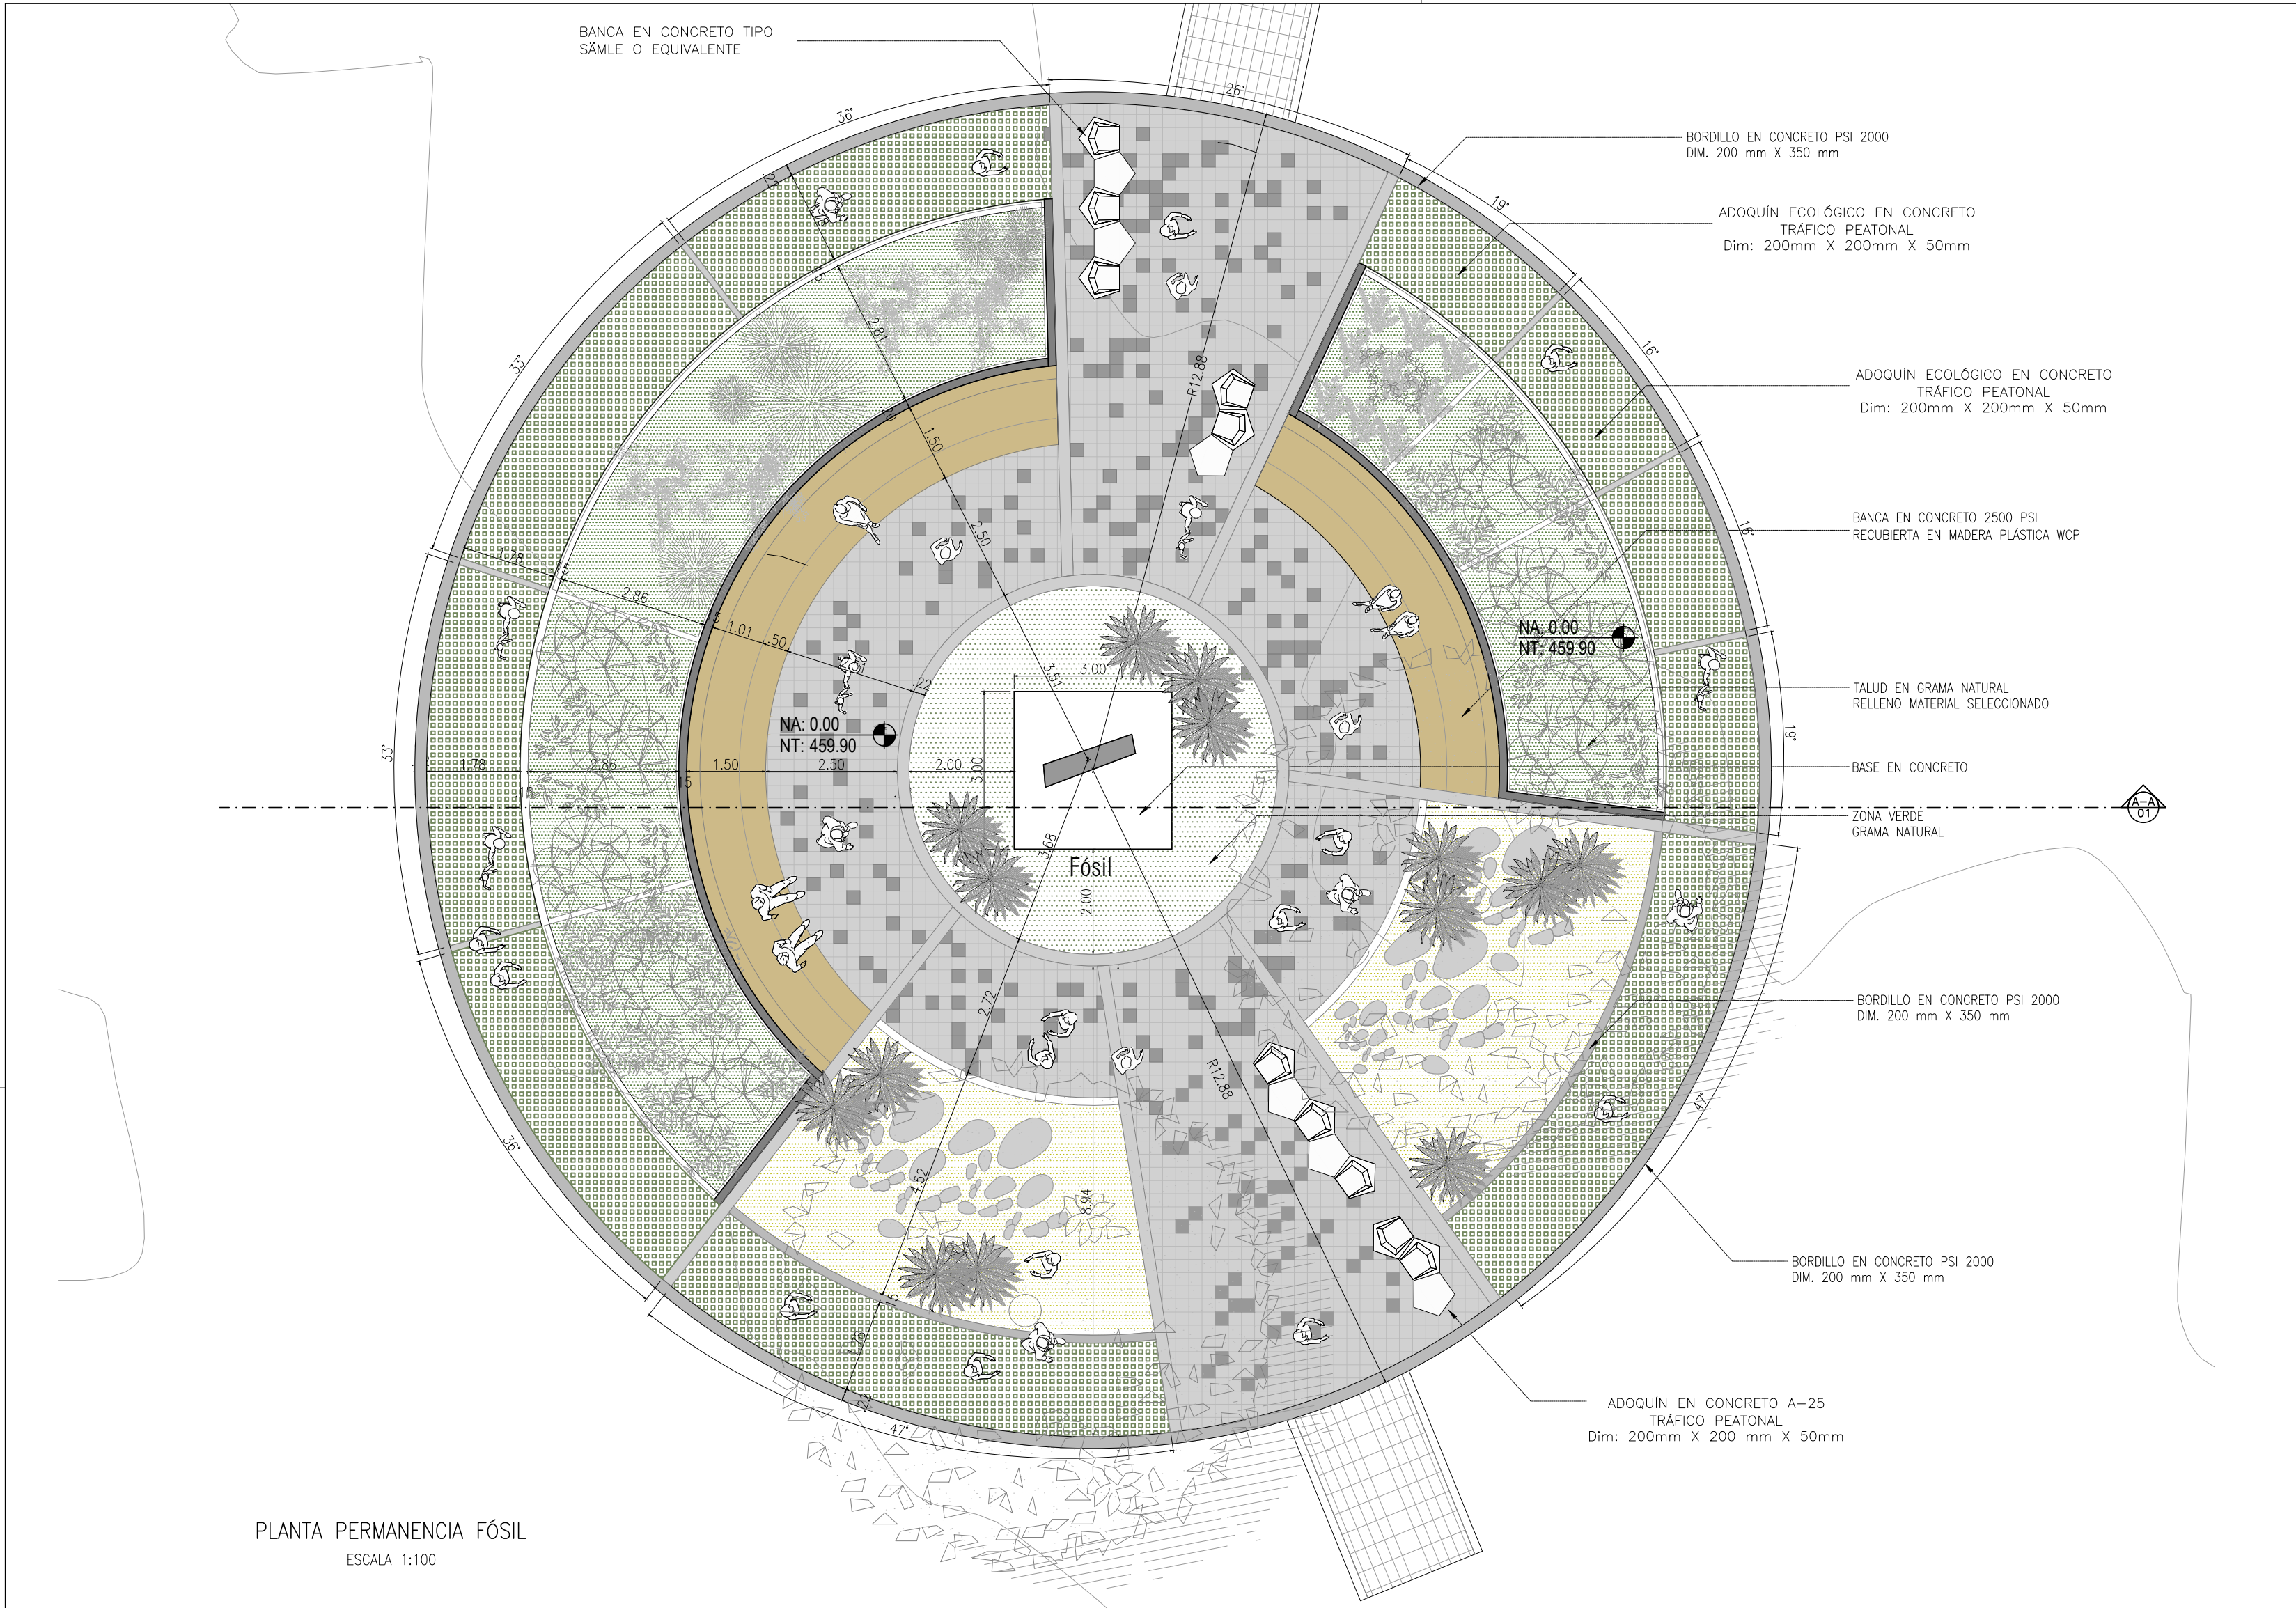

PLANTA PERMANENCIA FÓSIL
ESCALA 1:100

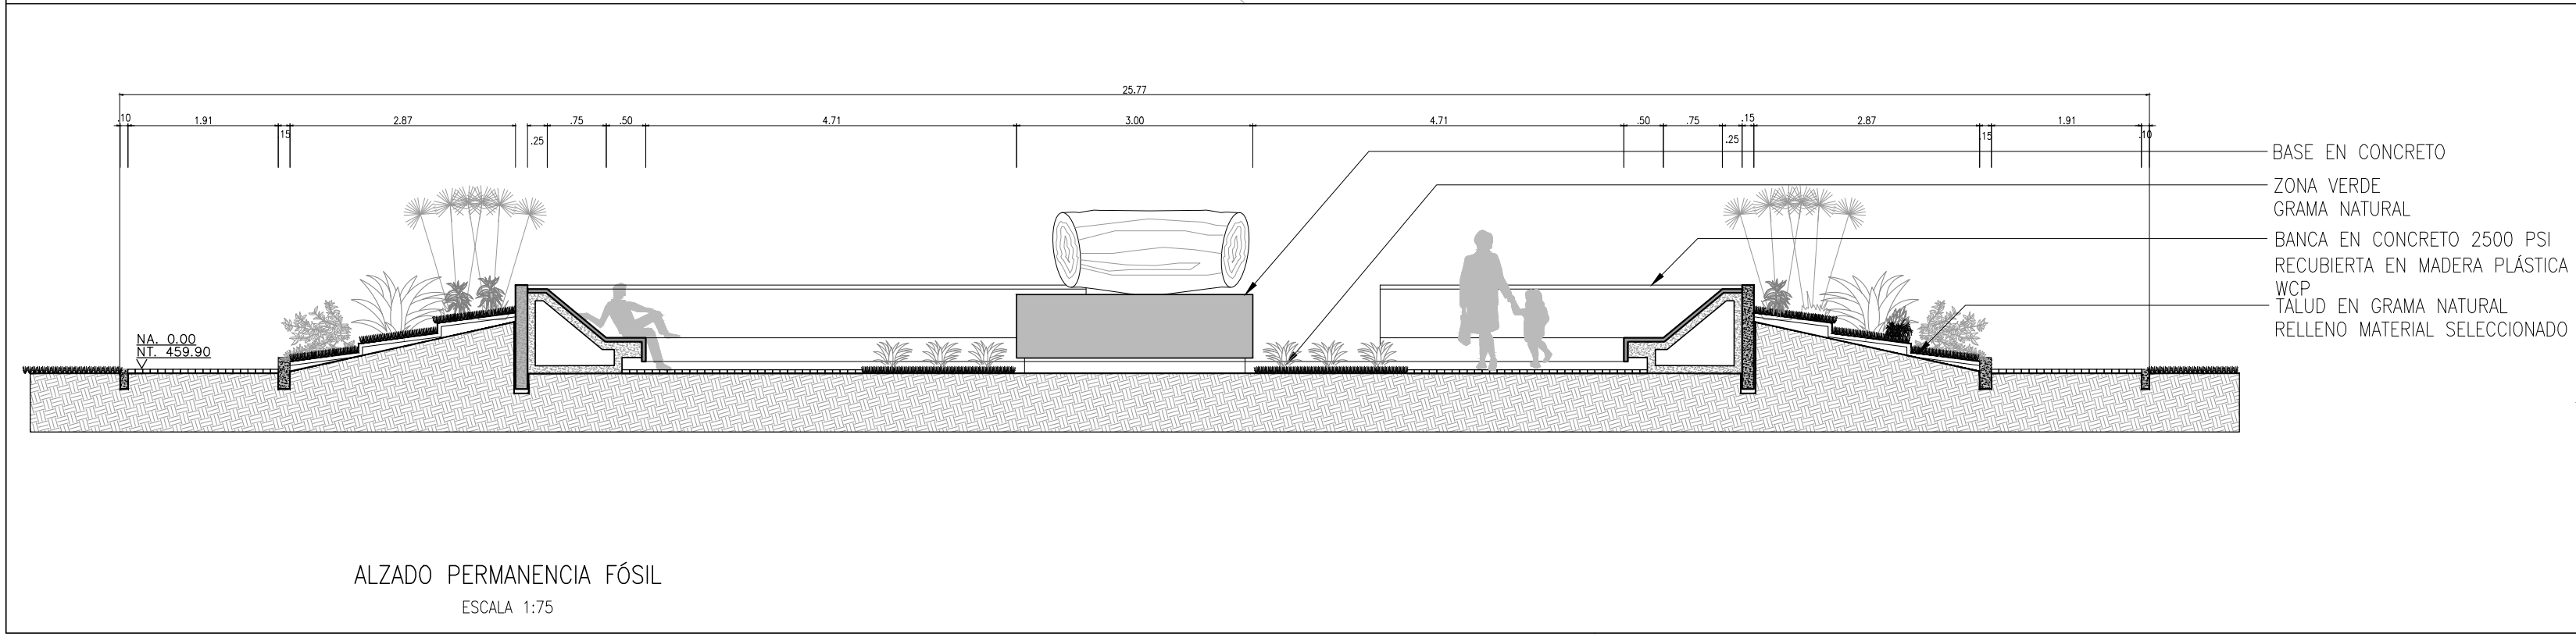

ALZADO PERMANENCIA FÓSIL
ESCALA 1:75

LOCALIZACION

DEPARTAMENTO HUILA

MUNICIPIO NEIVA

NOTAS

ARQUITECTURA
1. DIMENSIONES EN METROS A MENOS QUE SE INDIQUE OTRA UNIDAD.
2. EL CONSTRUCTOR DEBE GARANTIZAR QUE TODOS LOS ELEMENTOS DE CONSTRUCCIÓN CUMPLAN CON UN NIVEL DE DESEMPEÑO II (BUENO) SEGÚN LO EXIGIDO POR LA NORMA NSR-10/CAPÍTULO A.9 ELEMENTOS NO ESTRUCTURALES.
3. TODOS LOS ELEMENTOS QUE REQUIERAN SOLUCIÓN ESTRUCTURAL HARÁN PARTE DEL PROYECTO ESTRUCTURAL.
4. TODOS LOS ELEMENTOS DE REFUERZO ESTRUCTURAL QUE APAREZCAN ALGUNAS VECES EN LOS PLANOS DE DETALLE ARQUITECTÓNICO SON ILUSTRATIVOS Y DEBEN SER VERIFICADOS POR EL CONSTRUCTOR Y/O DISEÑO ESTRUCTURAL.
7. TODOS LOS ELEMENTOS ESTIPULADOS COMO MOBILIARIO SON REPRESENTATIVOS O ILUSTRATIVOS PARA IDENTIFICAR ESPACIO MAS NO SON ELEMENTOS SUMINISTRADOS.

PLANOS DE REFERENCIA

1- 950-001-IF-CV-001

2- 950-001-PL-CV-002

1- 950-001-PL-AQ-001

2- 950-001-PL-AQ-006-1/2

3- 950-001-PL-AQ-006-2/2

4- 950-001-PL-AQ-008

5- 950-001-IF-PV-001

5- 950-001-ES-ET-001

6- 950-001-IF-GT-001

INFORME LEVANTAMIENTO TOPOGRÁFICO
PLANTA GENERAL INFRAESTRUCTURA EXISTENTE A INTERVENIR
URBANISMO PARQUE DE CIUDAD NEIVA - PLANO LOCALIZACIÓN GENERAL
URBANISMO PARQUE DE CIUDAD NEIVA - DETALLE 1 (PUNTO DE ARTICULACIÓN SENDERO) PLANTA DE LOCALIZACIÓN
URBANISMO PARQUE DE CIUDAD NEIVA - DETALLE 1 (PUNTO DE ARTICULACIÓN SENDERO) DETALLES
URBANISMO PARQUE DE CIUDAD DE NEIVA - DETALLE 3 (PUNTO DE DESCANSO TIPO 1 Y TIPO 2 Y MOBILIARIO DETALLES)
DISEÑO PAVIMENTO PARQUEADERO Y SENDERO
ESPECIFICACIONES TÉCNICAS PARQUE DE CIUDAD NEIVA
ESTUDIO DE SUELOS

CONVENCIONES

NA: XXX
NT: XXX

NF: XXX

NIVELES EN PLANTA

NIVELES EN ALZADO Y CORTES

0	EMITIDO PARA CONSTRUCCIÓN	21/MAR/2019	F.R.Z	L.D.M	A.D.B.	G.M.G
B2	EMITIDO INCLUYENDO COMENTARIOS DEL CLIENTE	08/MAR/2019	F.R.Z	F.R.Z	A.D.B.	G.M.G
B1	EMITIDO PARA REVISIÓN DEL CLIENTE	15/FEB/2019	F.R.Z	F.R.Z	A.D.B.	G.M.G
B	EMITIDO PARA REVISIÓN DEL CLIENTE	30/ENE/2019	F.R.Z	F.R.Z	A.D.B.	G.M.G
A	EMITIDO PARA REVISIÓN INTERNA	30/ENE/2019	F.R.Z	F.R.Z	A.D.B.	G.M.G
REV.	DESCRIPCIÓN	FECHA	DIBUJO	DISEÑO	REVISO	APROBO

REVISIONES

ecopetrol

VICEPRESIDENCIA DE DESARROLLO SOSTENIBLE Y AMBIENTAL
CONTRATO MARCO DE ECOPETROL S.A. No. 3015732 2018-2022
OS-001 ESTUDIOS Y DISEÑOS EN FASE DE FACTIBILIDAD PARA LA CONSTRUCCIÓN Y DOTACIÓN DEL JARDÍN BOTÁNICO EN EL MUNICIPIO DE NEIVA, DEPARTAMENTO DEL HUILA

SMA

SALGADO, MELÉNDEZ Y ASOCIADOS
Ingenieros Consultores S.A.

CONTIENE: URBANISMO PARQUE DE CIUDAD NEIVA
DETALLE 2 (PLAZA FÓSIL)

DIBUJO	FRANCO RODRIGUEZ Z.	A17382005	FIRMA	FECHA	PLANO
DISEÑO	FRANCO RODRIGUEZ Z.	A17382005	FIRMA	30-ENE-2019	1 DE 1
DISEÑO	LIZ DELGADO M.	A251332009	FIRMA	30-ENE-2019	
REVISO	ANGÉLICA DÍAZ B.	A25292005	FIRMA	30-ENE-2019	ESCALA:
APROBO	GERMÁN MENDOZA G.	15219-187368YC	FIRMA	30-ENE-2019	INDICADA
No PLANO ECOPETROL:			No PLANO CONTRATISTA:		REV.
				950-001-PL-AQ-007	0

Este documento es propiedad de ECOPETROL S.A. no debe ser copiado, reproducido y/o circulado sin su autorización
This document is property of ECOPETROL S.A. it shall not be copied, reproduced and/or circulated without authorization

FORMATO C (599 x 432) ARCHIVO CAD: 950-001-PL-AQ-007_0.dwg