




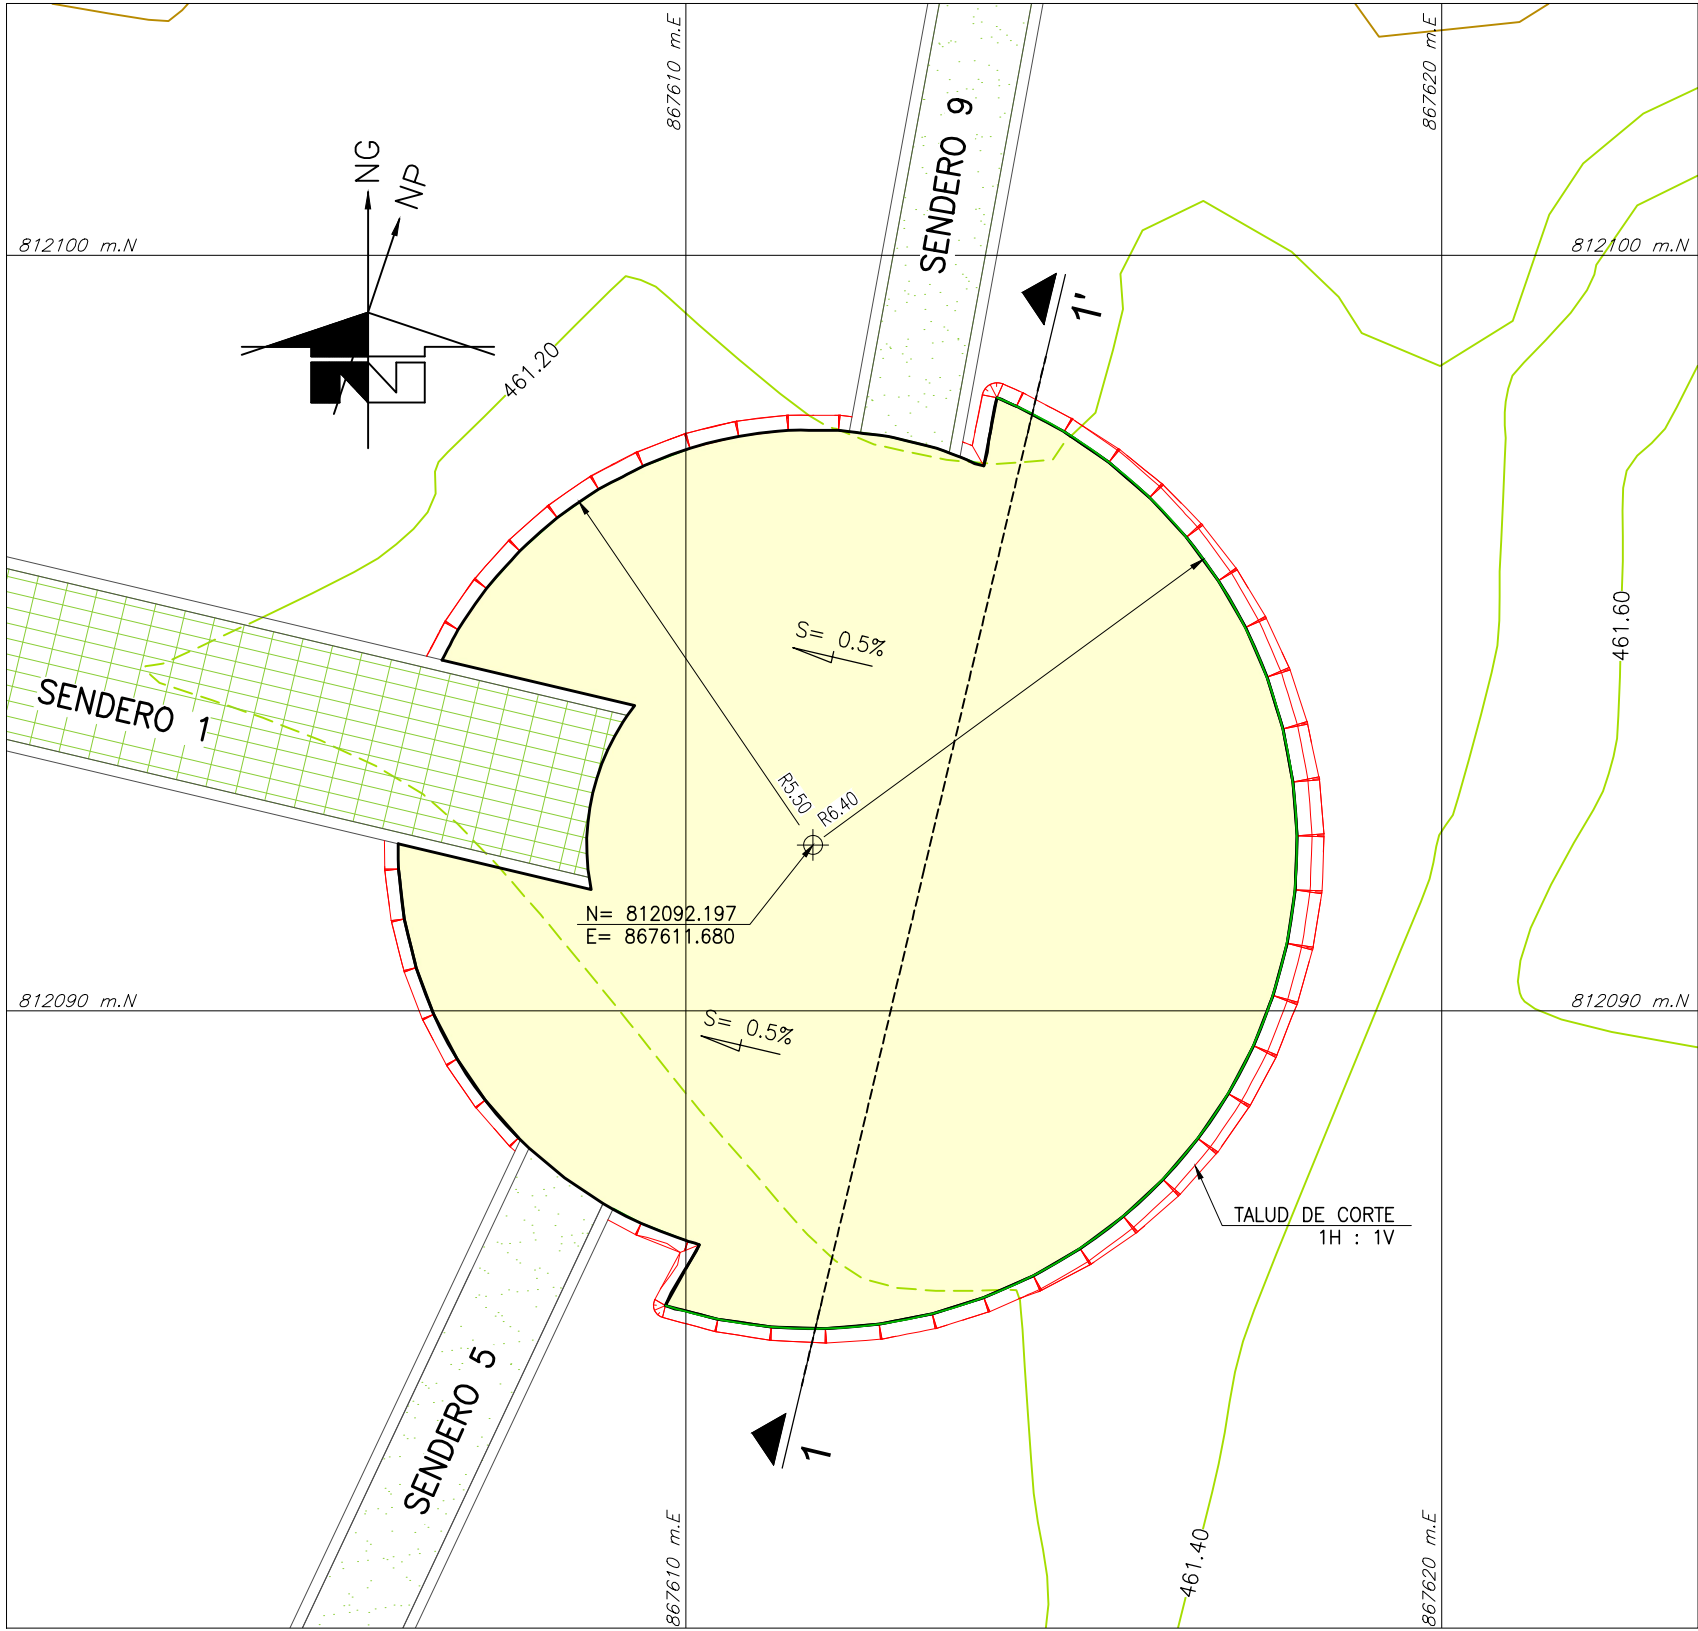


PLANTA PLAZOLETA PRINCIPAL
ESC 1:100

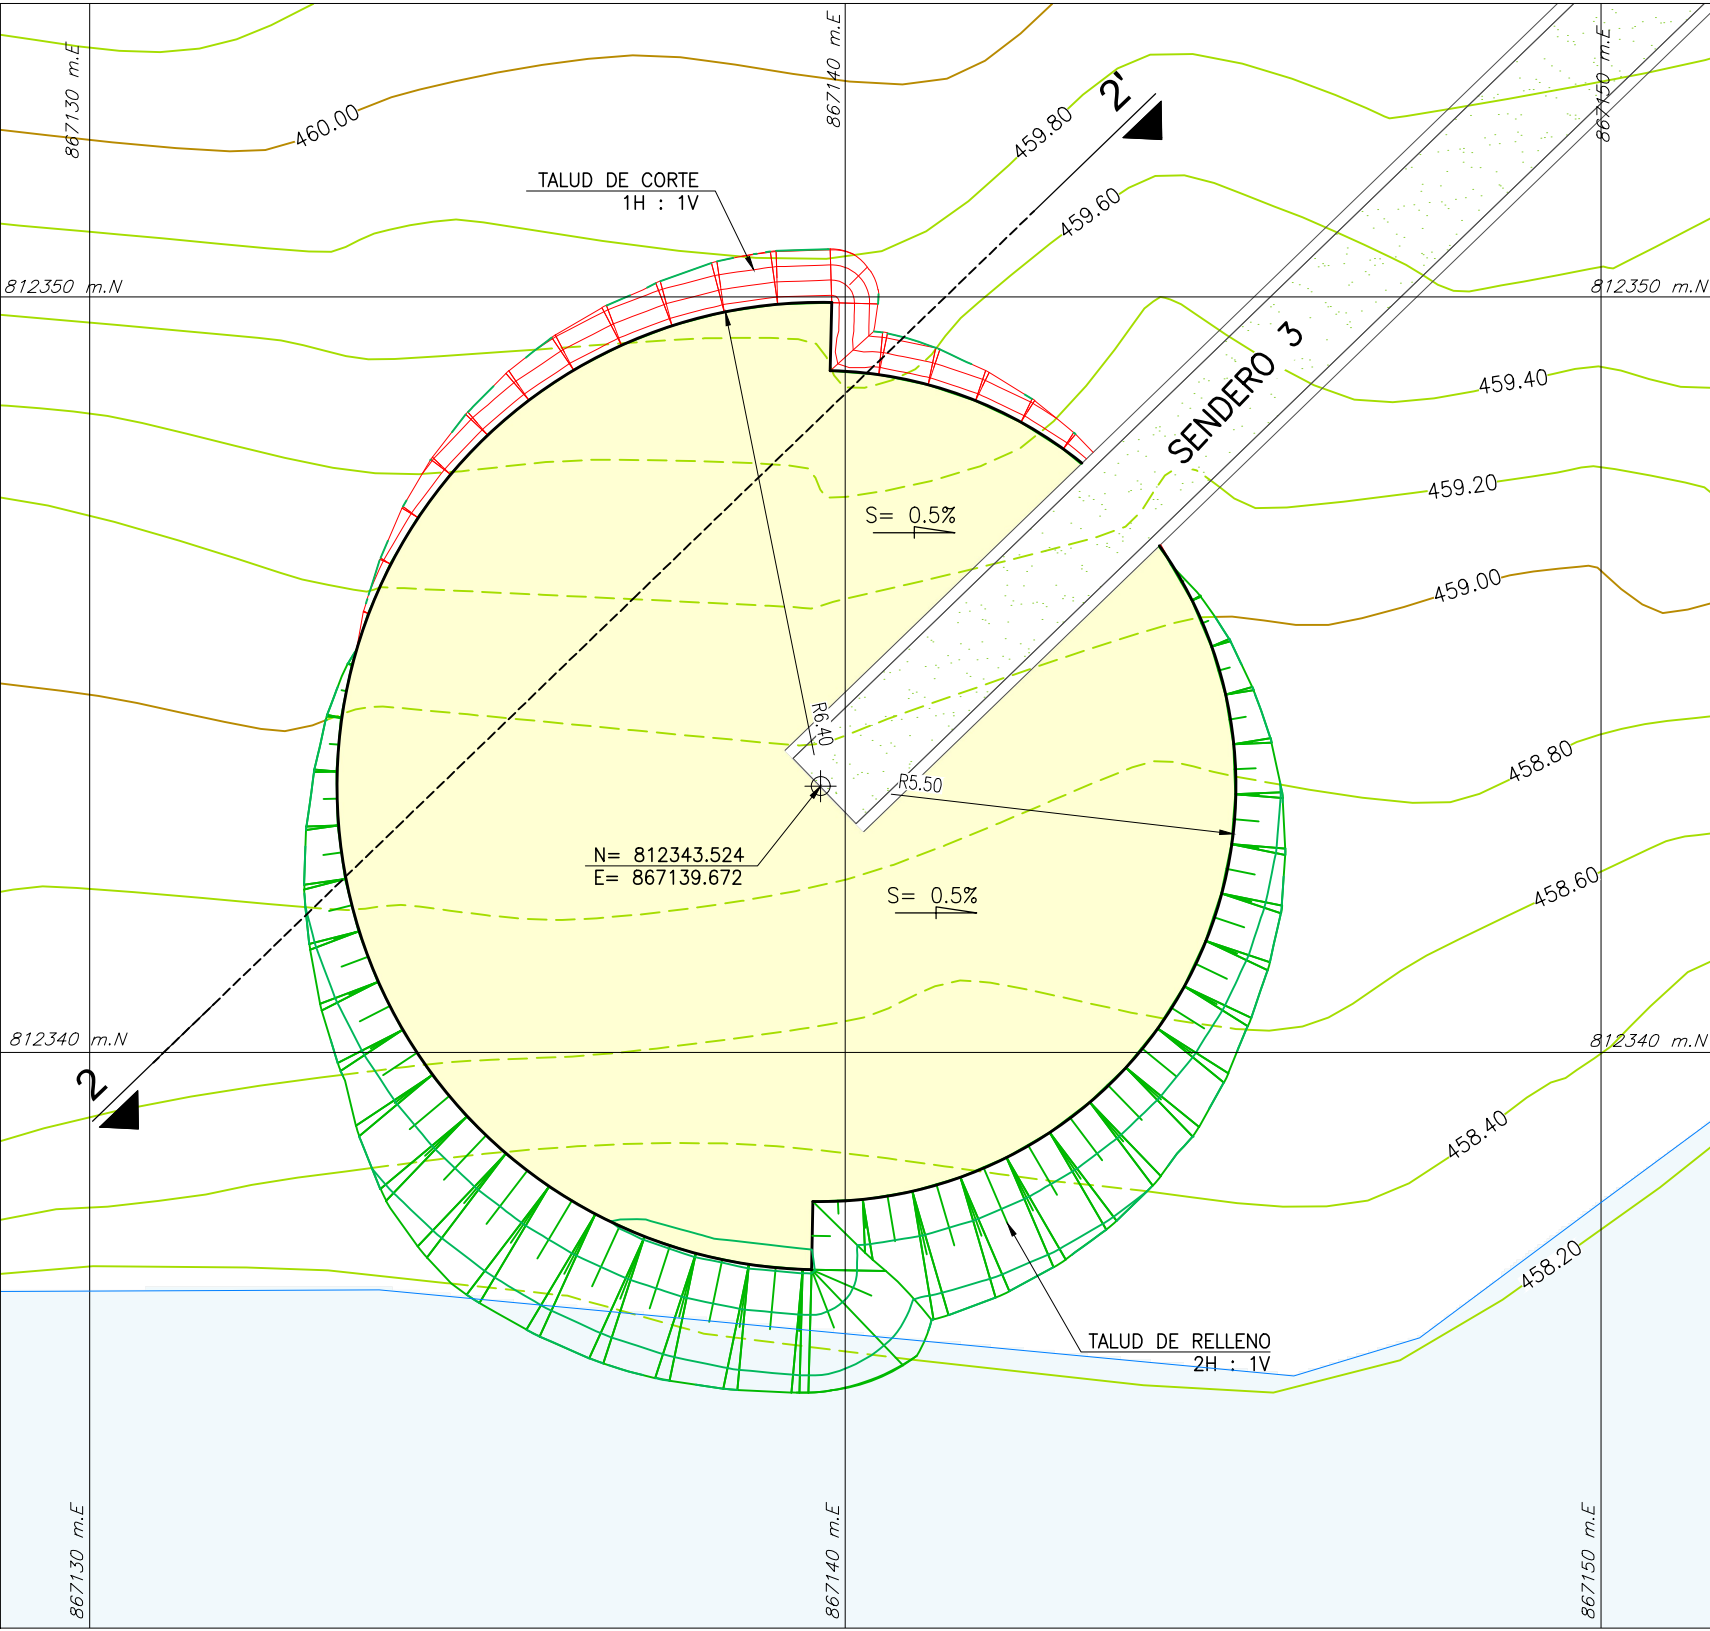

PLANTA PLAZOLETA SECUNDARIA 1
ESC 1:100

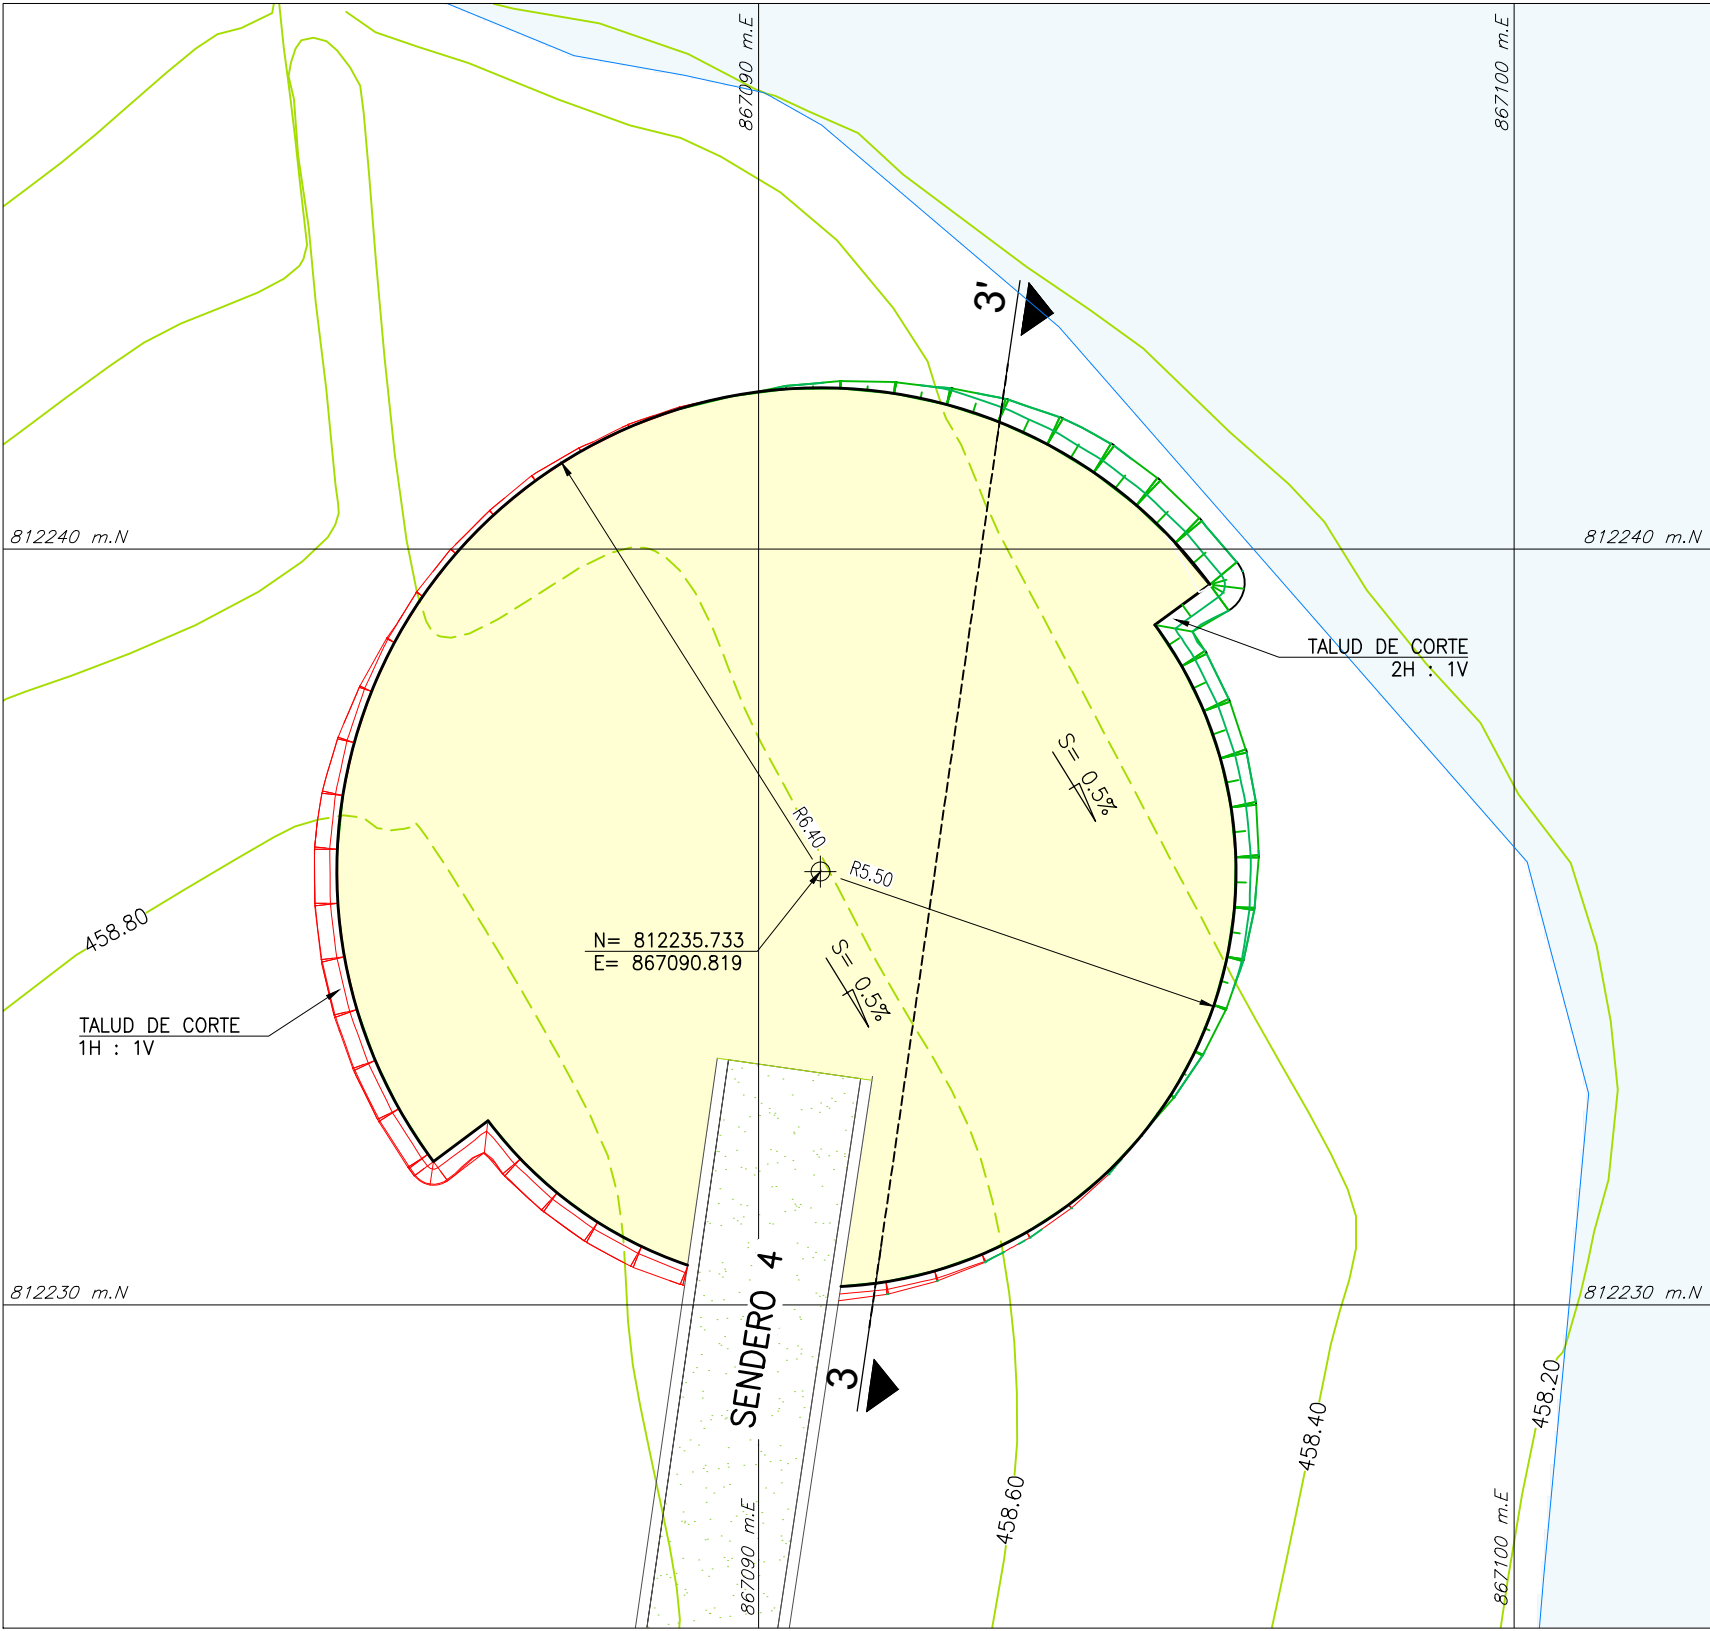


PLANTA PLAZOLETA SECUNDARIA 2
ESC 1:100

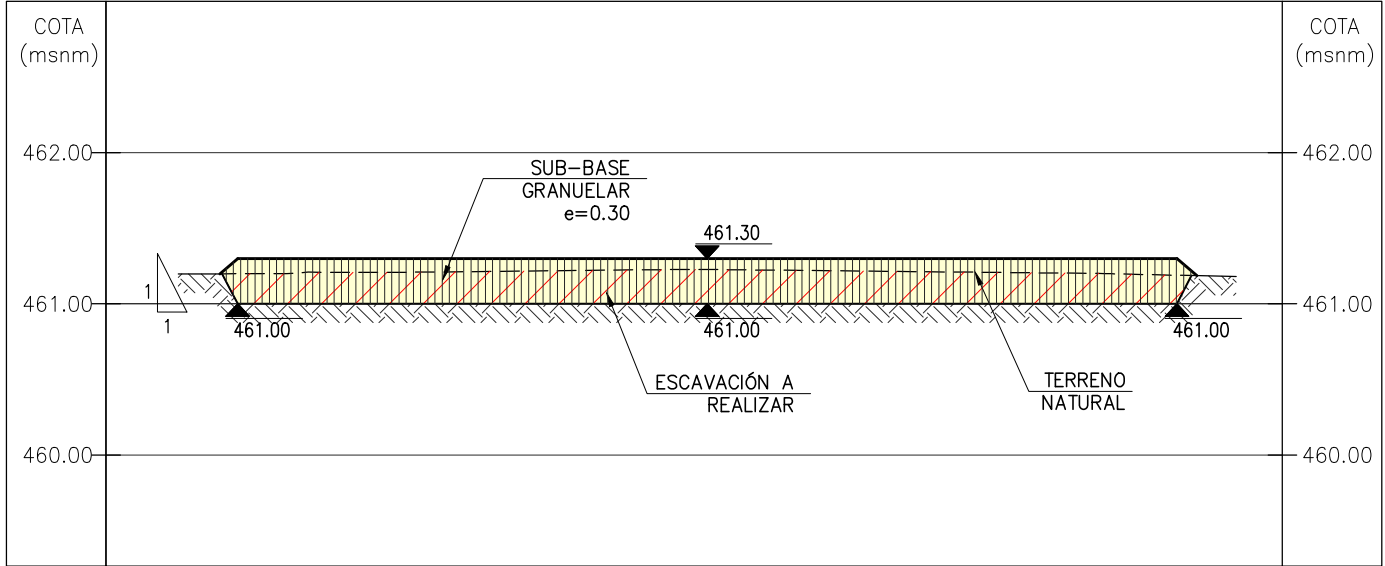


SECCIÓN TRANSVERSAL 1-1'
ESC H=1:100 V=1:20

CANTIDADES DE OBRA	
ITEM	CANTIDAD
CORTE M3	29,50
RELLENO M3	0,00
AREA MOVIMIENTO DE TIERRA M2	120,16
SUB-BASE GRANULAR M3	36,00

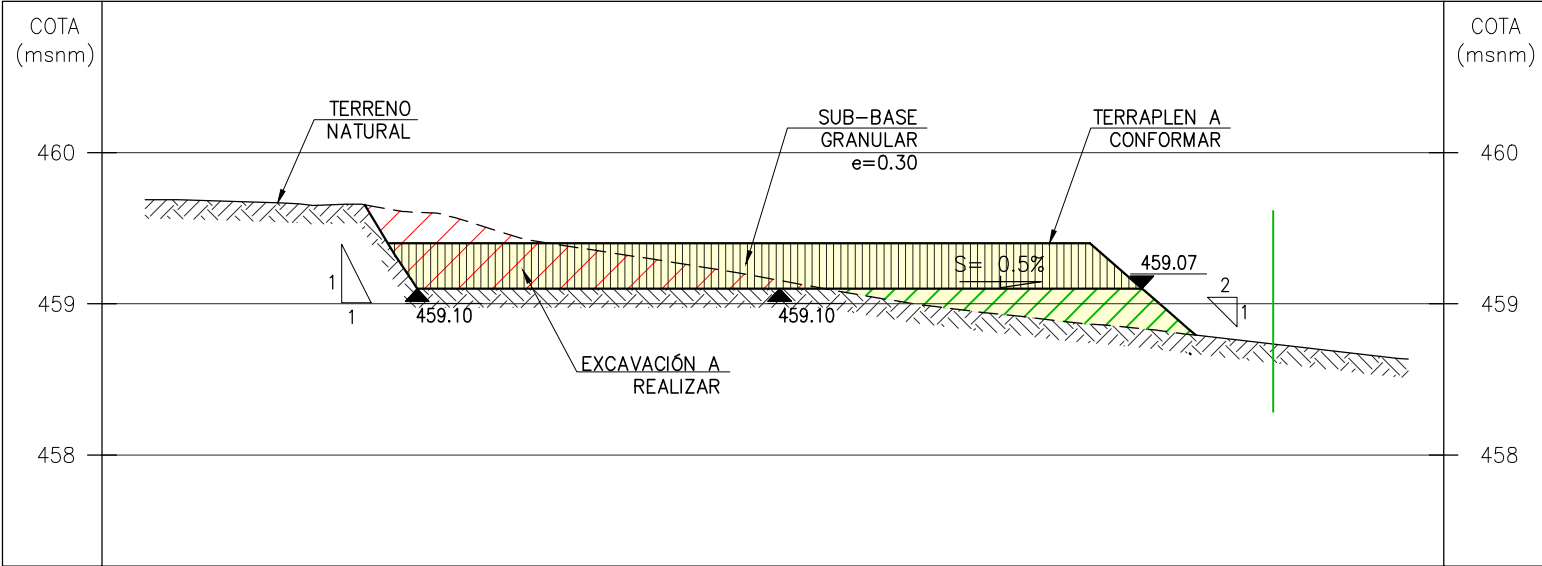


SECCIÓN TRANSVERSAL 2-2'
ESC H=1:100 V=1:20

CANTIDADES DE OBRA	
ITEM	CANTIDAD
CORTE M3	11,87
RELLENO M3	33,56
AREA MOVIMIENTO DE TIERRA M2	146,74
SUB-BASE GRANULAR M3	44,00

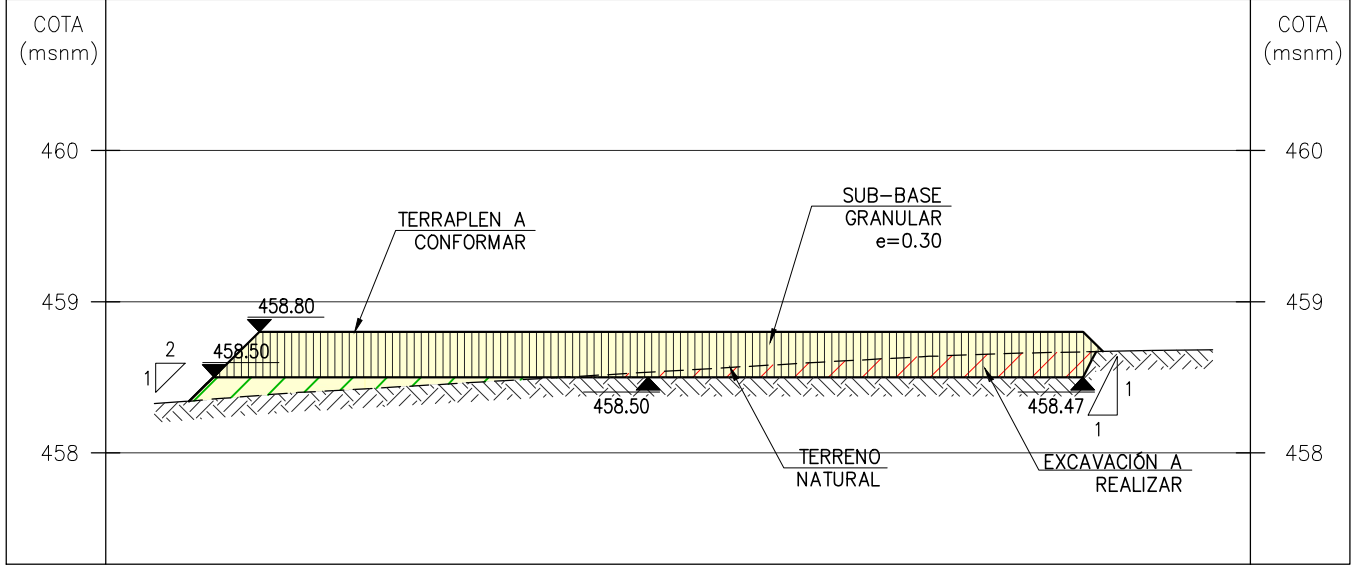

SECCIÓN TRANSVERSAL 3-3'
ESC H=1:100 V=1:20

CANTIDADES DE OBRA	
ITEM	CANTIDAD
CORTE M3	16,53
RELLENO M3	3,62
AREA MOVIMIENTO DE TIERRA M2	120,83
SUB-BASE GRANULAR M3	36,19

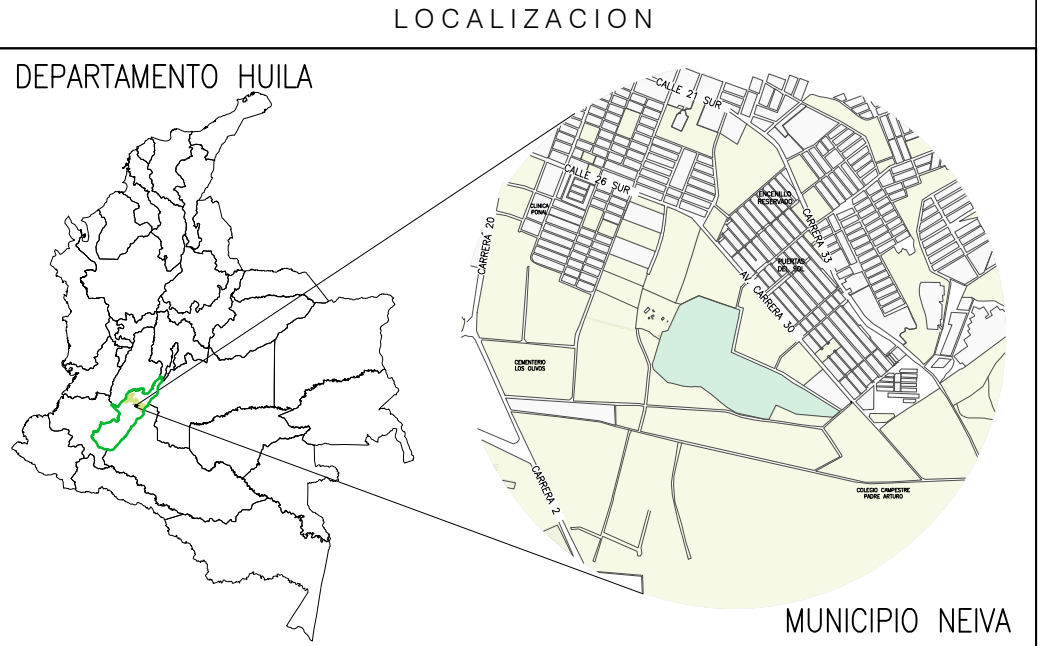

- NOTAS
- TODAS LAS DIMENSIONES ESTÁN DADAS EN METROS A MENOS QUE SE INDIQUE OTRA UNIDAD.
 - EL CONTRATISTA SOMETERÁ A LA APROBACIÓN DE LA INTERVENTORIA LOS MATERIALES A UTILIZAR PARA LA CONFORMACIÓN DE LOS RELLENOS.
 - TODAS LAS MEDIDAS DEBERÁN SER VERIFICADAS EN EL SITIO DE OBRA.
 - ANTES DE REALIZAR CUALQUIER TIPO DE RELLENO, SE DEBE PROCEDER INICIALMENTE CON EL DESCAPOTE DEL TERRENO SEGUN ESPECIFICACIONES TÉCNICAS DEL PROYECTO

- PLANOS DE REFERENCIA
- 950-001-PL-CV-001 LEVANTAMIENTO TOPOGRÁFICO INFRAESTRUCTURA EXISTENTE
 - 950-001-PL-AQ-002 URBANISMO PARQUE DE CIUDAD NEIVA PLANTA ARQUITECTONICO GENERAL PISO 1

- CONVENCIONES
- CURVAS DE NIVEL CERRADA
 - CURVA DE NIVEL INTERMEDIA
 - TALUD DE RELLENO
 - TALUD DE CORTE
 - EXCAVACIÓN A REALIZAR
 - RELLENO A CONFORMAR
 - SUB-BASE GRANULAR

REVISIONES						
REV.	DESCRIPCIÓN	FECHA	DIBUJO	DISEÑO	REVISÓ	APROBÓ
O	EMITIDO PARA CONSTRUCCIÓN	28/MAR/2019	O.A.M.	J.C.G.	J.M.P.	G.M.G.
B	EMITIDO PARA REVISIÓN DEL CLIENTE	28/FEB/2019	L.H.B.	J.C.G.	J.M.P.	G.M.G.
A	EMITIDO PARA REVISIÓN INTERNA	27/FEB/2019	L.H.B.	J.C.G.	J.M.P.	G.M.G.



VICEPRESIDENCIA DE DESARROLLO SOSTENIBLE Y AMBIENTAL
CONTRATO MARCO DE ECOPEPETROL S.A. No. 3015732 2018-2022
OS-001 ESTUDIOS Y DISEÑOS EN FASE DE FACTIBILIDAD PARA LA
CONSTRUCCIÓN Y DOTACIÓN DEL JARDÍN BOTÁNICO EN EL
MUNICIPIO DE NEIVA, DEPARTAMENTO DEL HUILA

CONTIENE:					
MOVIMIENTO DE TIERRAS PLAZOLETAS PRINCIPAL PLANTA Y SECCION TRANSVERSAL					
	NOMBRE	MATRICULA	FIRMA	FECHA	PLANO:
DIBUJO	OSCAR MORENO R.	25203-347004CND		28/MAR/2019	1 DE 1
DISEÑO	JOSE CAMARGO G.	25202-40318CND		28/MAR/2019	
REVISO	JOSE MORENO P.	25202-40318CND		28/MAR/2019	
APROBÓ	GERMAN MENDOZA G.	15219-187368CND		28/MAR/2019	
NO PLANO ECOPEPETROL:			NO PLANO CONTRATISTA:		REV. 0
			950-001-PL-CV-007		