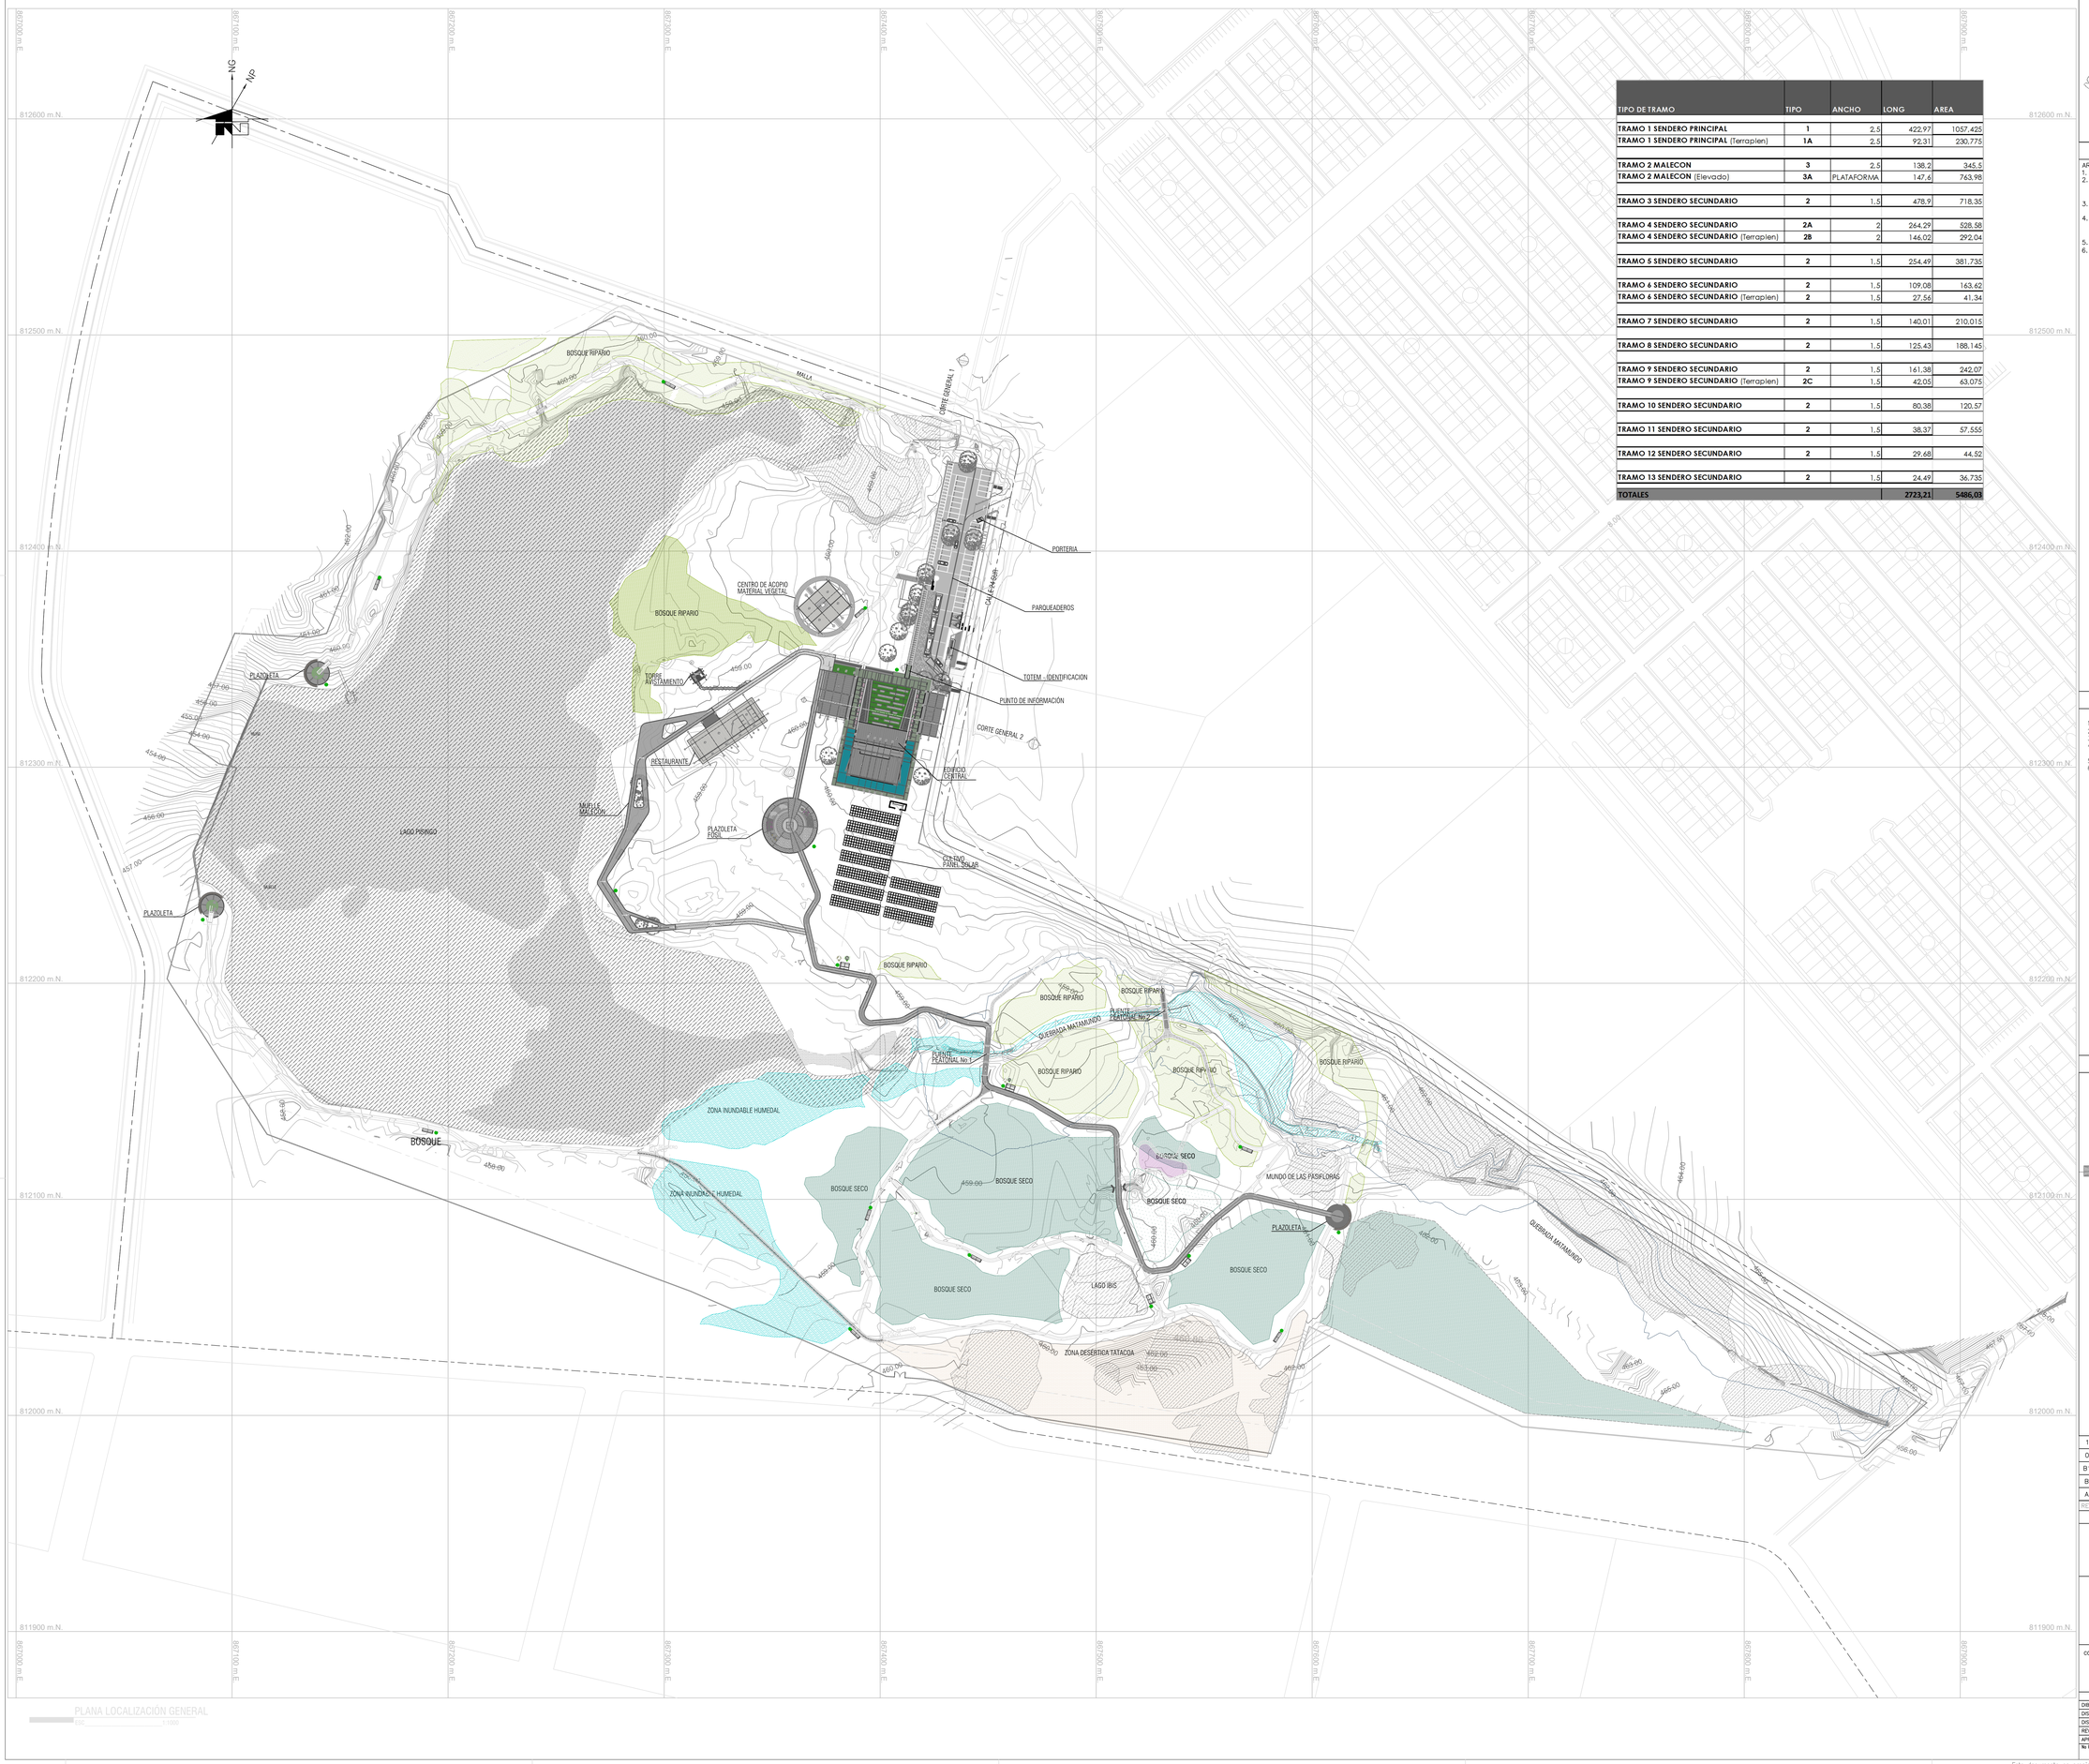

TIPO DE TRAMO	TIPO	ANCHO	LONG	AREA
TRAMO 1 SENDERO PRINCIPAL	**1**	2,5	422,97	1057,425
TRAMO 1 SENDERO PRINCIPAL (Terraplen)	**1A**	2,5	92,31	230,775
TRAMO 2 MALECON	**3**	2,5	138,2	345,5
TRAMO 2 MALECON (Elevado)	**3A**	PLATAFORMA	147,6	763,96
TRAMO 3 SENDERO SECUNDARIO	**2**	1,5	478,9	718,35
TRAMO 4 SENDERO SECUNDARIO	**2A**	2	264,29	528,58
TRAMO 4 SENDERO SECUNDARIO (Terraplen)	**2B**	2	146,02	292,04
TRAMO 5 SENDERO SECUNDARIO	**2**	1,5	254,49	381,735
TRAMO 6 SENDERO SECUNDARIO	**2**	1,5	109,08	163,62
TRAMO 6 SENDERO SECUNDARIO (Terraplen)	**2**	1,5	27,56	41,34
TRAMO 7 SENDERO SECUNDARIO	**2**	1,5	140,01	210,015
TRAMO 8 SENDERO SECUNDARIO	**2**	1,5	125,43	188,145
TRAMO 9 SENDERO SECUNDARIO	**2**	1,5	161,38	242,07
TRAMO 9 SENDERO SECUNDARIO (Terraplen)	**2C**	1,5	42,05	63,075
TRAMO 10 SENDERO SECUNDARIO	**2**	1,5	80,38	120,57
TRAMO 11 SENDERO SECUNDARIO	**2**	1,5	38,37	57,555
TRAMO 12 SENDERO SECUNDARIO	**2**	1,5	29,68	44,52
TRAMO 13 SENDERO SECUNDARIO	**2**	1,5	24,49	36,735
TOTALES			**2723,21**	**5486,03**

LOCALIZACION

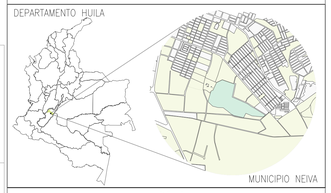

NOTAS

ARQUITECTURA
1. DIMENSIONES EN METROS A MENOS QUE SE INDIQUE OTRA UNIDAD.
2. EL CONSTRUCTOR DEBE GARANTIZAR QUE TODOS LOS ELEMENTOS DE CONSTRUCCIÓN CUMPLAN CON UN NIVEL DE DESEMPEÑO II (BUENO) SEGÚN LO EXIGIDO POR LA NORMA NSR-10/CAPÍTULO A.9 ELEMENTOS NO ESTRUCTURALES.
3. TODOS LOS ELEMENTOS QUE REQUIERAN SOLUCIÓN ESTRUCTURAL HARÁN PARTE DEL PROYECTO ESTRUCTURAL.
4. TODOS LOS ELEMENTOS DE REFUERZO ESTRUCTURAL QUE APARECEN ALGUNAS VECES EN LOS PLANOS DE DETALLE ARQUITECTÓNICO SON ILUSTRATIVOS Y DEBEN SER VERIFICADOS POR EL CONSTRUCTOR Y/O DISEÑO ESTRUCTURAL.
5. EL CONTRATISTA DEBERÁ VERIFICAR TODAS LAS COTAS EN OBRA.
6. NO SE PODRÁ INTRODUCIR MODIFICACIÓN ALGUNA SIN APROBACIÓN PREVIA DE LA INTERVENTORÍA.

PLANOS DE REFERENCIA

1.	950-001-IF-CV-001	INFORME LEVANTAMIENTO TOPOGRÁFICO
2.	950-001-PL-CV-001	LEVANTAMIENTO TOPOGRÁFICO INFRAESTRUCTURA EXISTENTE
3.	950-001-IF-GT-001	ESTUDIO DE SUELOS
4.	950-001-PL-CV-002	PLANTA GENERAL INFRAESTRUCTURA EXISTENTE A INTERVENIR
5.	950-001-ES-GE-001	ESPECIFICACIONES TÉCNICAS PARQUE DE CIUDAD NEIVA
6.	950-001-PL-AQ-005	URBANISMO PARQUE DE CIUDAD NEIVA - SENDERO TIPO DETALLES

CONVENCIONES

- SENDERO PRINCIPAL
- SENDERO SECUNDARIO
- MALECÓN
- SENDERO ELEVADO
- CONCRETO ESTAMPADO
- PUENTES
- PASOS PEATONALES
- PUNTOS DE DESCANSO SENDERO PRINCIPAL
- PUNTOS DE DESCANSO SENDERO SECUNDARIO
- PERMANENCIA CIRCULACIÓN TIPO
- LAGO PISINGO
- LAGO IBIS
- QUEBRADA MATAMUNDO
- PUNTOS ECOLÓGICOS
- EXCLUSIÓN
- EXCLUSIÓN ZPMA

REV.	DESCRIPCIÓN	FECHA	DIBUJÓ	DISEÑÓ	REVISÓ	APROBÓ
1	EMITIDO PARA CONSTRUCCIÓN INCLUYENDO COMENTARIOS DEL CLIENTE	30/JUL/2019	L.H.B.	L.D.M.	F.R.Z.	G.M.G.
0	EMITIDO PARA CONSTRUCCIÓN	01/ABR/2019	L.D.M.	L.D.M.	A.D.B.	G.M.G.
B1	EMITIDO INCLUYENDO COMENTARIOS DEL CLIENTE	15/FEB/2019	L.D.M.	F.R.Z.	A.D.B.	G.M.G.
B	EMITIDO PARA REVISIÓN DEL CLIENTE	25/ENE/2019	L.D.M.	F.R.Z.	A.D.B.	G.M.G.
A	EMITIDO PARA REVISIÓN INTERNA	25/ENE/2019	L.D.M.	F.R.Z.	A.D.B.	G.M.G.

REVISIONES

ecopetrol

SALGADO, MELÉNDEZ Y ASOCIADOS
Ingenieros Consultores S.A.

VICEPRESIDENCIA DE DESARROLLO SOSTENIBLE Y AMBIENTAL
CONTRATO MARCO DE ECOPETROL S.A. No. 3015732 2018-2022

OS-001 ESTUDIOS Y DISEÑOS EN FASE DE FACTIBILIDAD PARA LA CONSTRUCCIÓN Y DOTACIÓN DEL JARDÍN BOTÁNICO EN EL MUNICIPIO DE NEIVA, DEPARTAMENTO DEL HUILA

CONTIENE: URBANISMO PARQUE DE CIUDAD NEIVA
PLANO LOCALIZACIÓN GENERAL

	NOMBRE	MATRICULA	FIRMA	FECHA	PLANO:
DIBUJÓ	PILAR HUERFANO B.	A25240208		25-ENE-2019	1 DE 1
DISEÑÓ	FRANCO RODRIGUEZ Z.	A17382005		25-ENE-2019	
DISEÑÓ	LIZ DELGADO M.	A25132009		25-ENE-2019	
REVISÓ	FRANCO RODRIGUEZ Z.	A17382005		25-ENE-2019	ESCALA:
APROBÓ	GERMÁN MENDOZA GAONA	15209-187368VC		25-ENE-2019	1:1000

No PLANO ECOPETROL: –
No PLANO CONTRATISTA: 950-001-PL-AQ-001
REV: 1

Este documento es propiedad de ECOPETROL S.A. no debe ser copiado, reproducido y/o circulado sin su autorización.
This document is property of ECOPETROL S.A. It shall not be copied, reproduced and/or circulated without authorization