
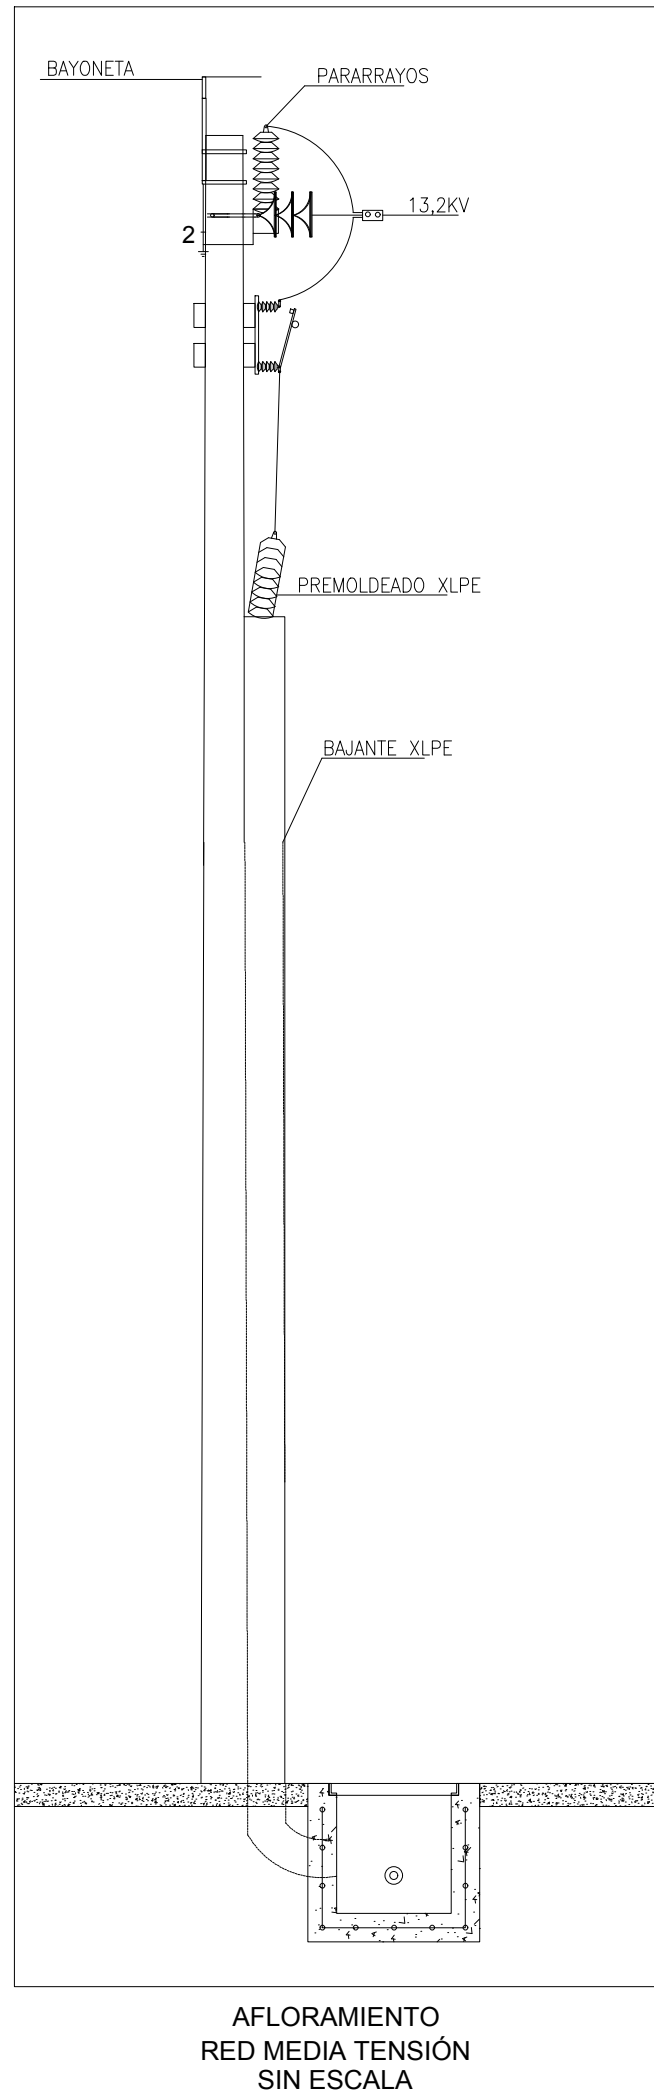
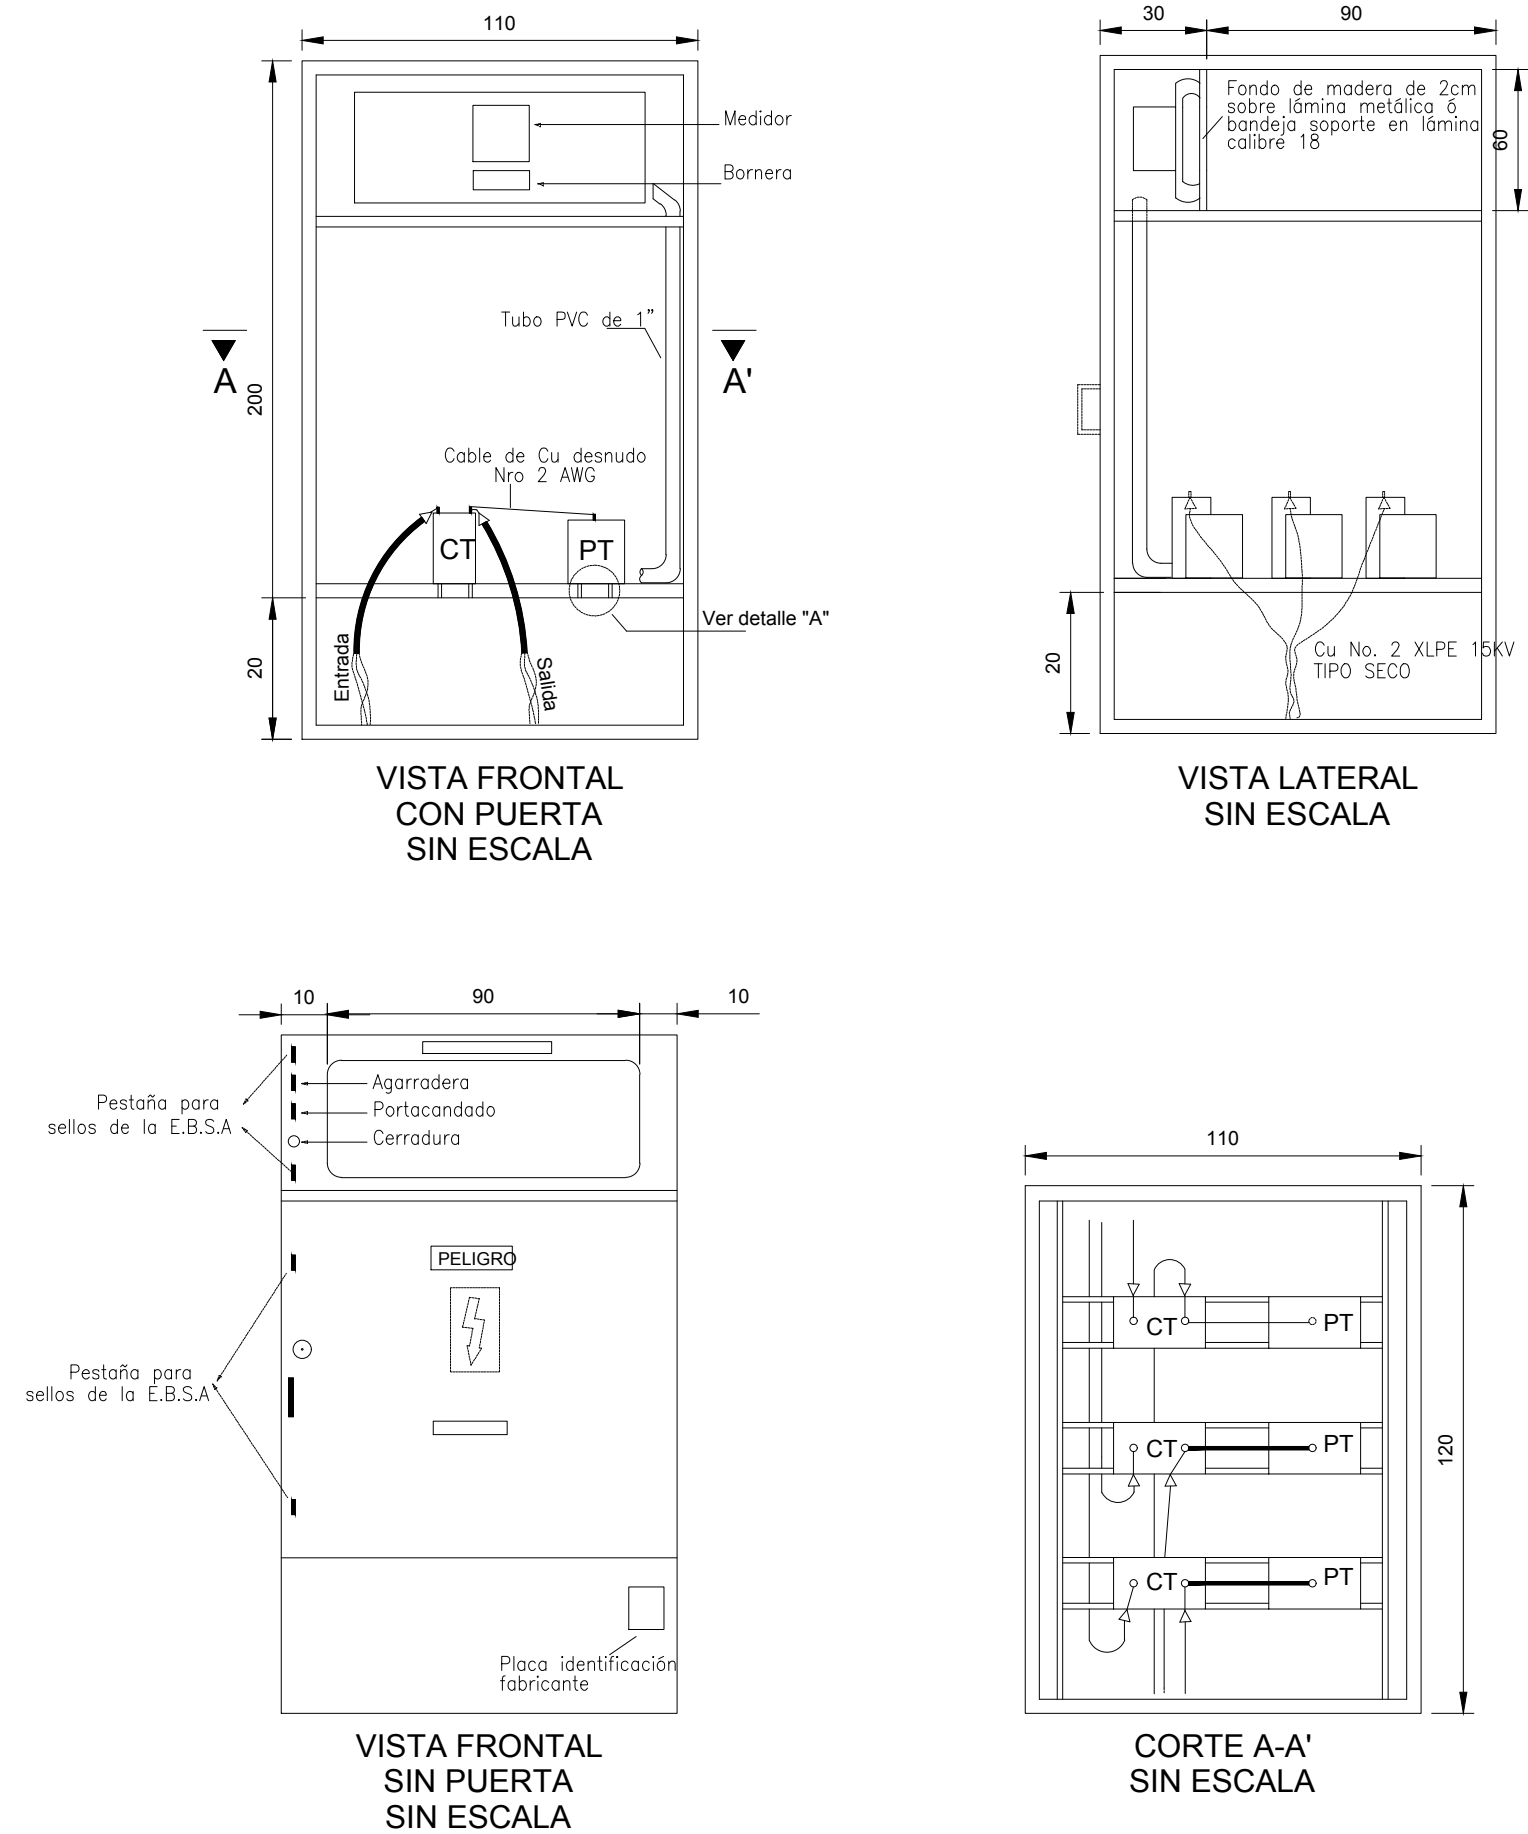


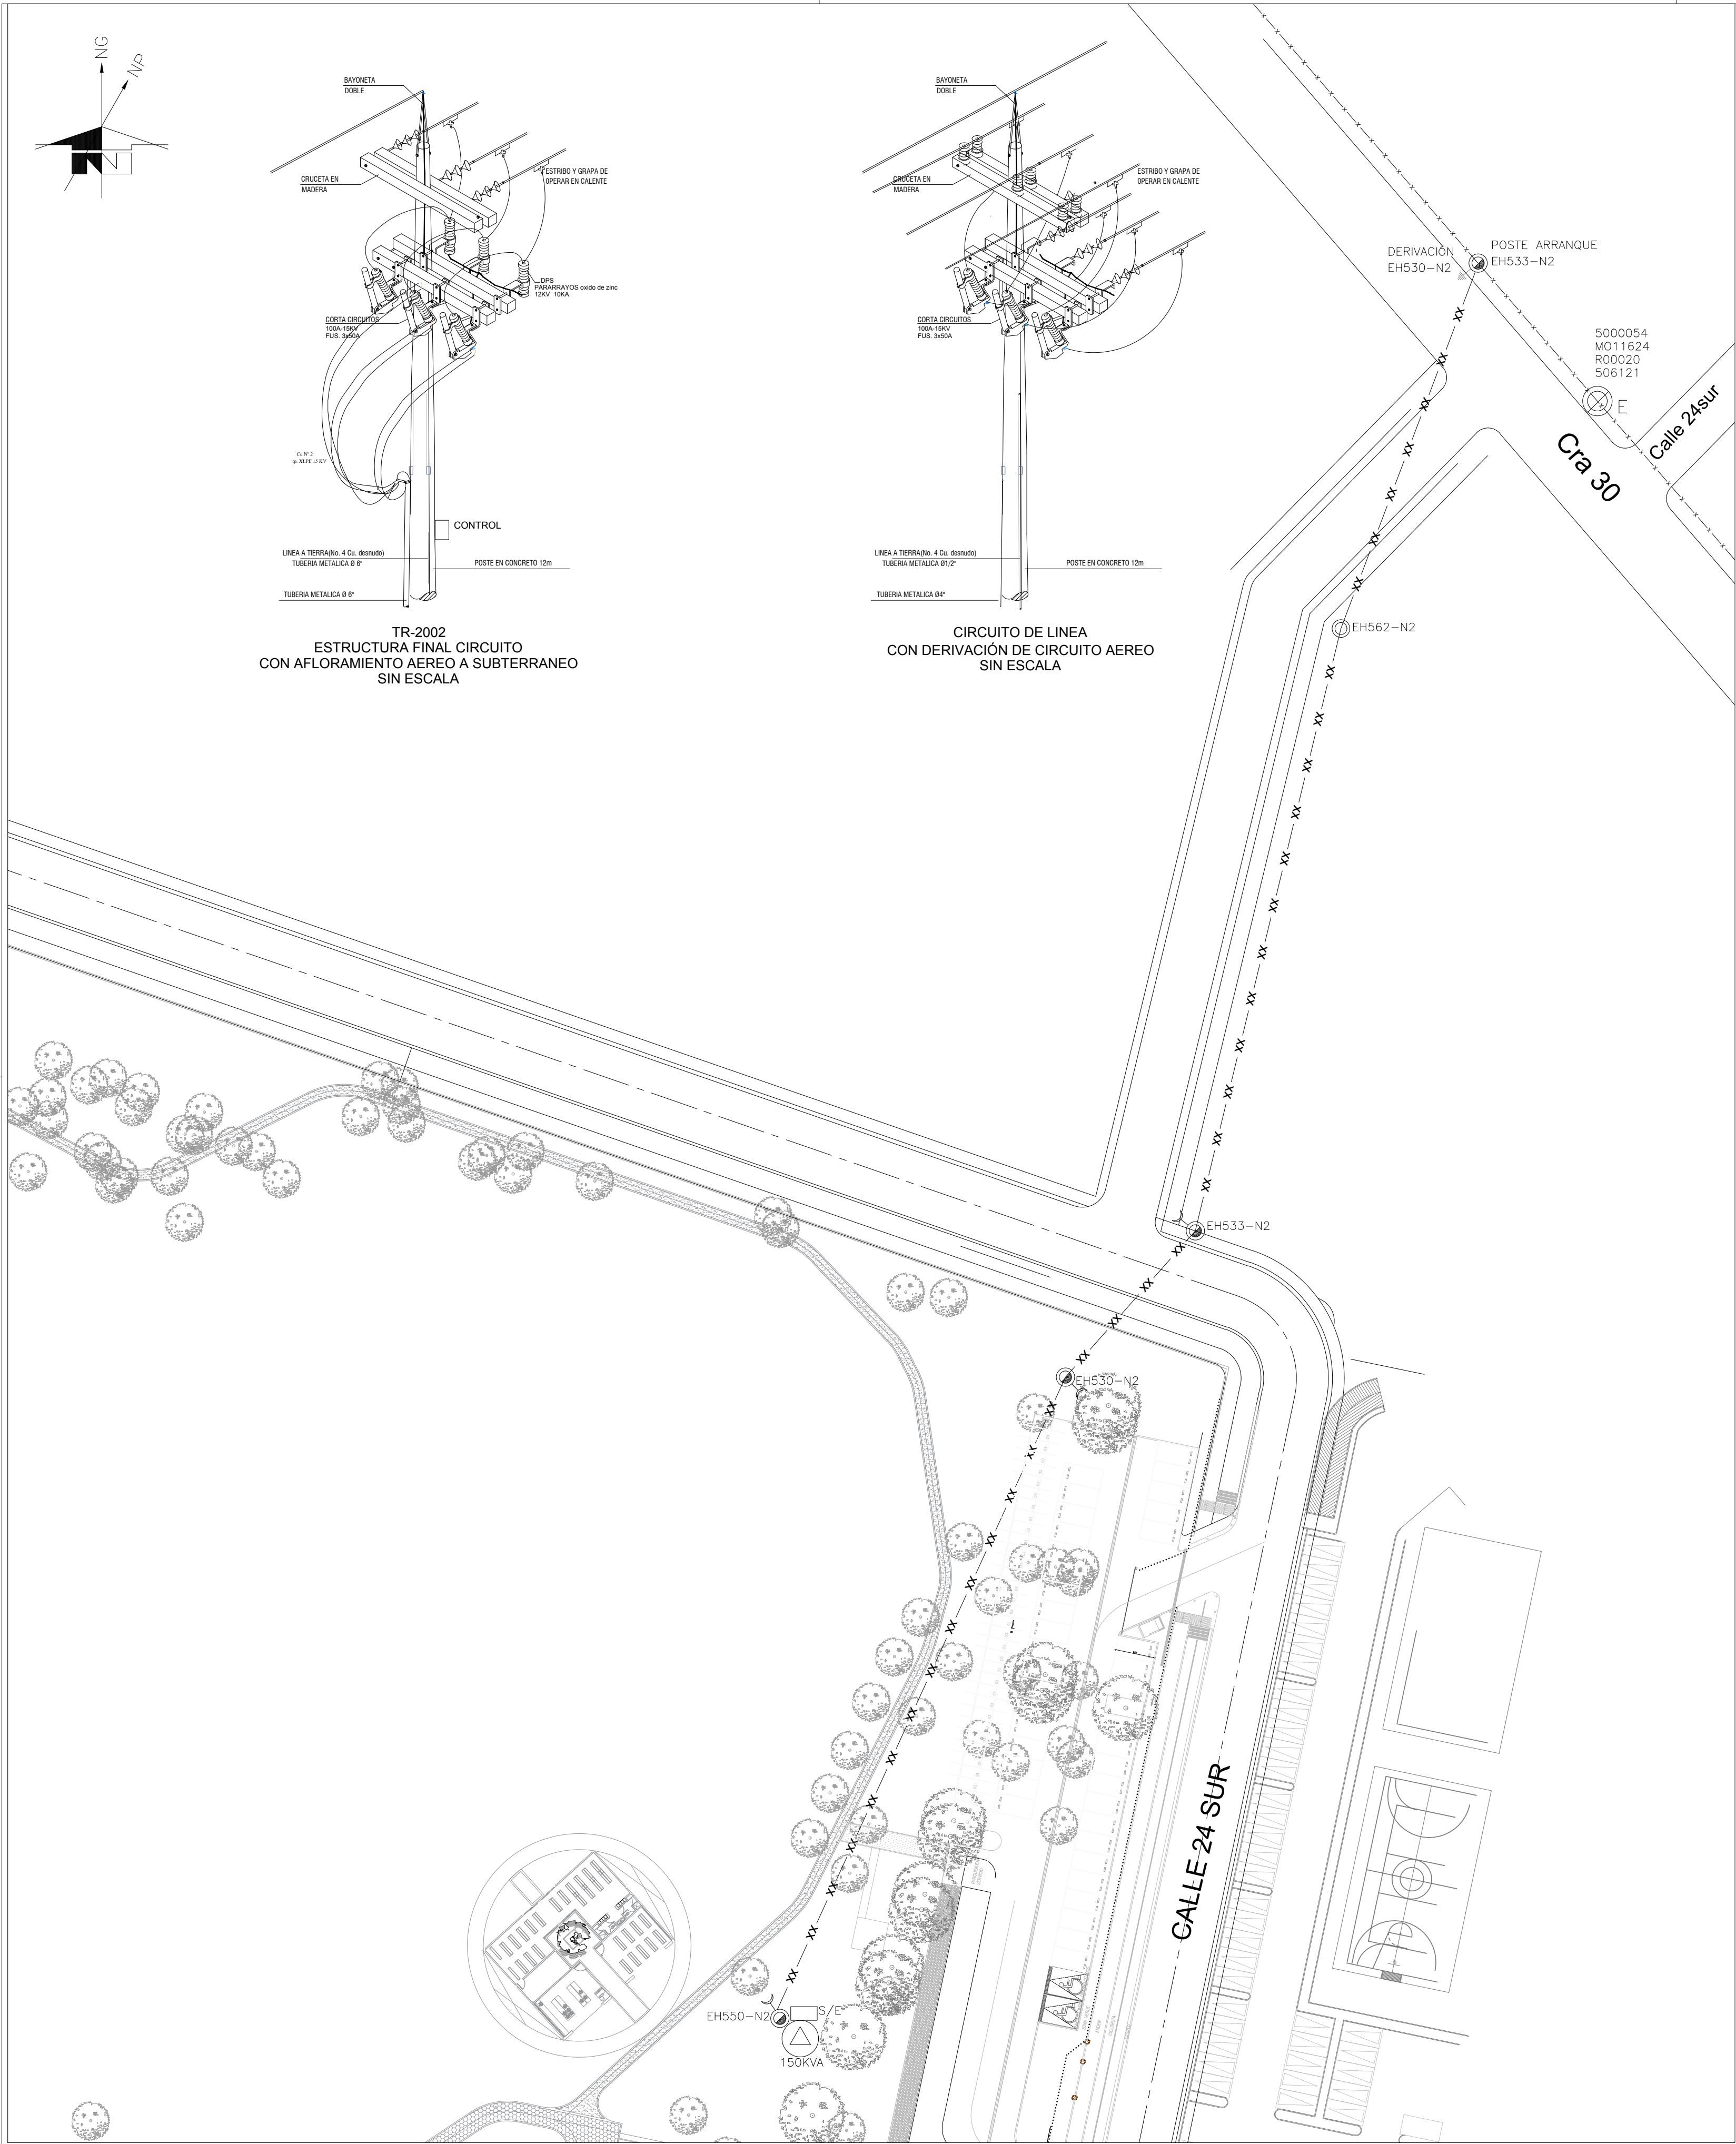

LOCALIZACION

DEPARTAMENTO HUILA

MUNICIPIO NEIVA

NOTAS

1. LAS OBRAS DEBERAN SER EJECUTADAS POR UN INGENIERO O FIRMA DE INGENIEROS ELECTRICISTAS.
2. EL CONTRATISTA DEBERA INFORMAR AL INSPECTOR LA FECHA DE CULMINACION DE OBRAS Y FECHA EN DE LA EJECUCION DE LAS PRUEBAS DE FOTOMETRIA.
3. LOS TRABAJOS DEBEN EJECUTARSE DE ACUERDO CON LAS NORMAS DE CONSTRUCCION DE ELECTROHUILA Y CONFORME LA NORMA DEL ICONTEC NTC 2050.
4. LA RED SUBTERRANEA DE BAJA TENSION DEBE SER EN CABLE DE COBRE AISLAMIENTO SEGUN SE INDICA EN LOS PLANOS.
5. ILUMINACION DE LAS VIAS SEGUN LA CLASIFICACION DEL TIPO DE VIA DADA POR EL RETIE Y REQUISITOS DE ILUMINACION EXIGIDOS POR ELECTROHUILA.
6. LOS MATERIALES UTILIZADOS DEBEN SER NUEVOS TENER CERTIFICADO DE CONFORMIDAD DEL PRODUCTO Y RETIE.
7. EL CONTRATISTA DEBERA REALIZAR LA CERTIFICACION RETILAP CON UNA EMPRESA AVALADA PARA TAL FIN, DE ACUERDO CON LAS CONDICIONES DEL SISTEMA DE DISTRIBUCION, AL MOMENTO DE CONECTAR LA CARGA.

PLANOS DE REFERENCIA

1. 950-001-PL-AQ-002	URBANISMO PARQUE DE CIUDAD NEIVA PLANTA ARQUITECTONICO GENERAL PISO 1
2. 950-001-PL-EL-010	ILUMINACION EXTERNA ALUMBRADO PUBLICO

CONVENCIONES

3 Un	●	POSTE DE CONCRETO 12 m. EXTRA-REFORZADO 1050 kg.
4 Un	⊙	POSTE DE CONCRETO 12 m. TIPO LINEA 510 kg.
3 Un	—	LUMINARIA DE SODIO 70 W
241 m	—	RED DE MT AEREA EXISTENTE
	—	RED DE MT AEREA
	⊙	SUBESTACION DE PEDESTAL
	⊙E	POSTE DE CONCRETO 12 m. REFORZADO 750 kg. EXISTENTE

O	EMITIDO PARA CONSTRUCCION	03/ABR/2019	D.M.F.	A.M.L.	G.M.G.
B	EMITIDO PARA REVISION DEL CLIENTE	1/MAR/2019	D.M.F.	A.M.L.	G.M.G.
A	EMITIDO PARA REVISION INTERNA	28/FEB/2019	D.M.F.	A.M.L.	G.M.G.
REV.	DESCRIPCION	FECHA	DIBUJO	DISEÑO	REVISO APROBO

VICEPRESIDENCIA DE DESARROLLO SOSTENIBLE Y AMBIENTAL
CONTRATO MARCO DE ECOPETROL S.A. No. 3015732 2018-2022
OS-001 ESTUDIOS Y DISEÑOS EN FASE DE FACTIBILIDAD PARA LA
CONSTRUCCION Y DOTACION DEL JARDIN BOTANICO EN EL
MUNICIPIO DE NEIVA, DEPARTAMENTO DEL HUILA

CONTIENE:

RED MEDIA TENSION

DIBUJO	NOMBRE	MATRICULA	FIRMA	FECHA	PLANO:
DISEÑO	DAVID MARTINEZ F.	CN20538329		1/MAR/2019	1 DE 1
REVISO	ARIEL MACIAS L.	15219-187368YC		1/MAR/2019	ESCALA:
APROBO	GERMAN MENDOZA G.	15219-187368YC		1/MAR/2019	INDICADA
No PLANO ECOPETROL	No PLANO CONTRATISTA	950-001-PL-EL-014	REV.	0	

Este documento es propiedad de ECOPETROL S.A. no debe ser copiado, reproducido y/o circulado sin su autorización.
This document is property of ECOPETROL S.A. it shall not be copied, reproduced and/or circulated without authorization