
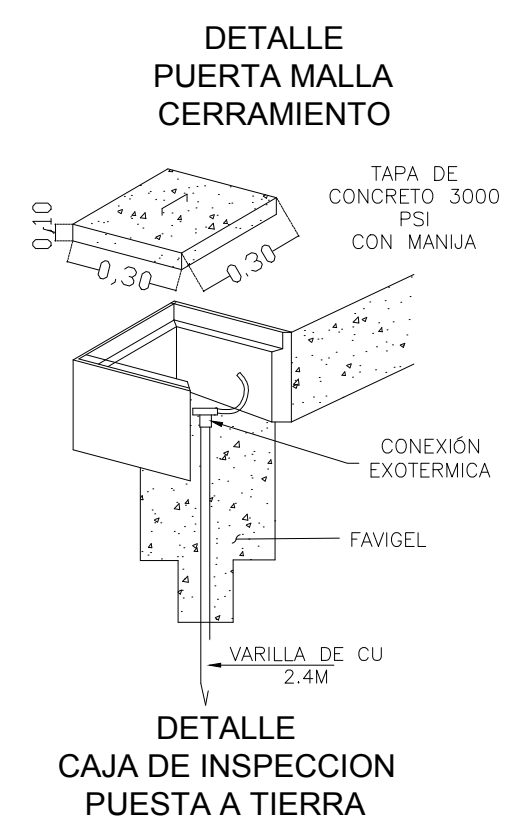
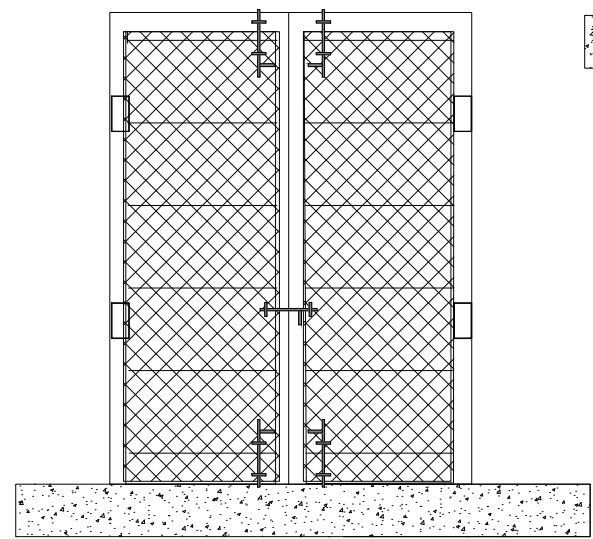
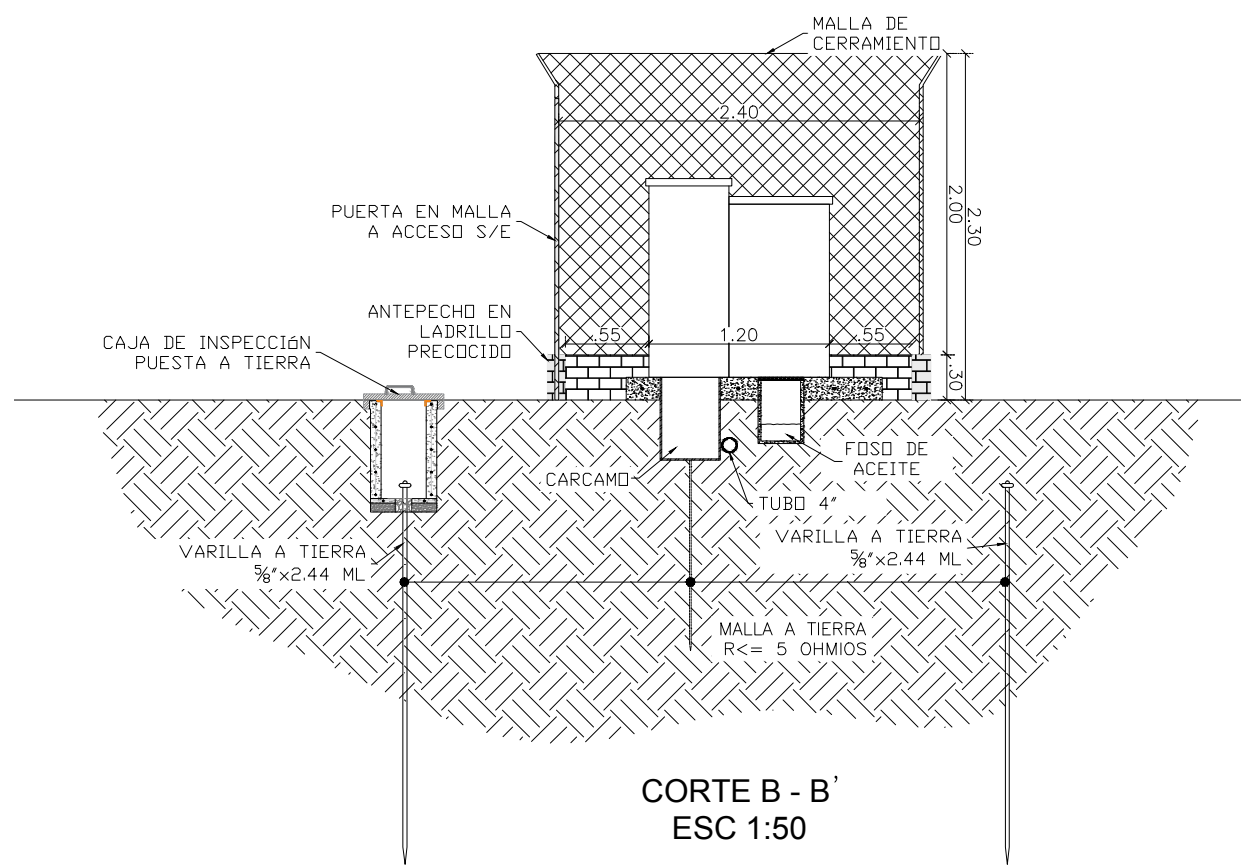
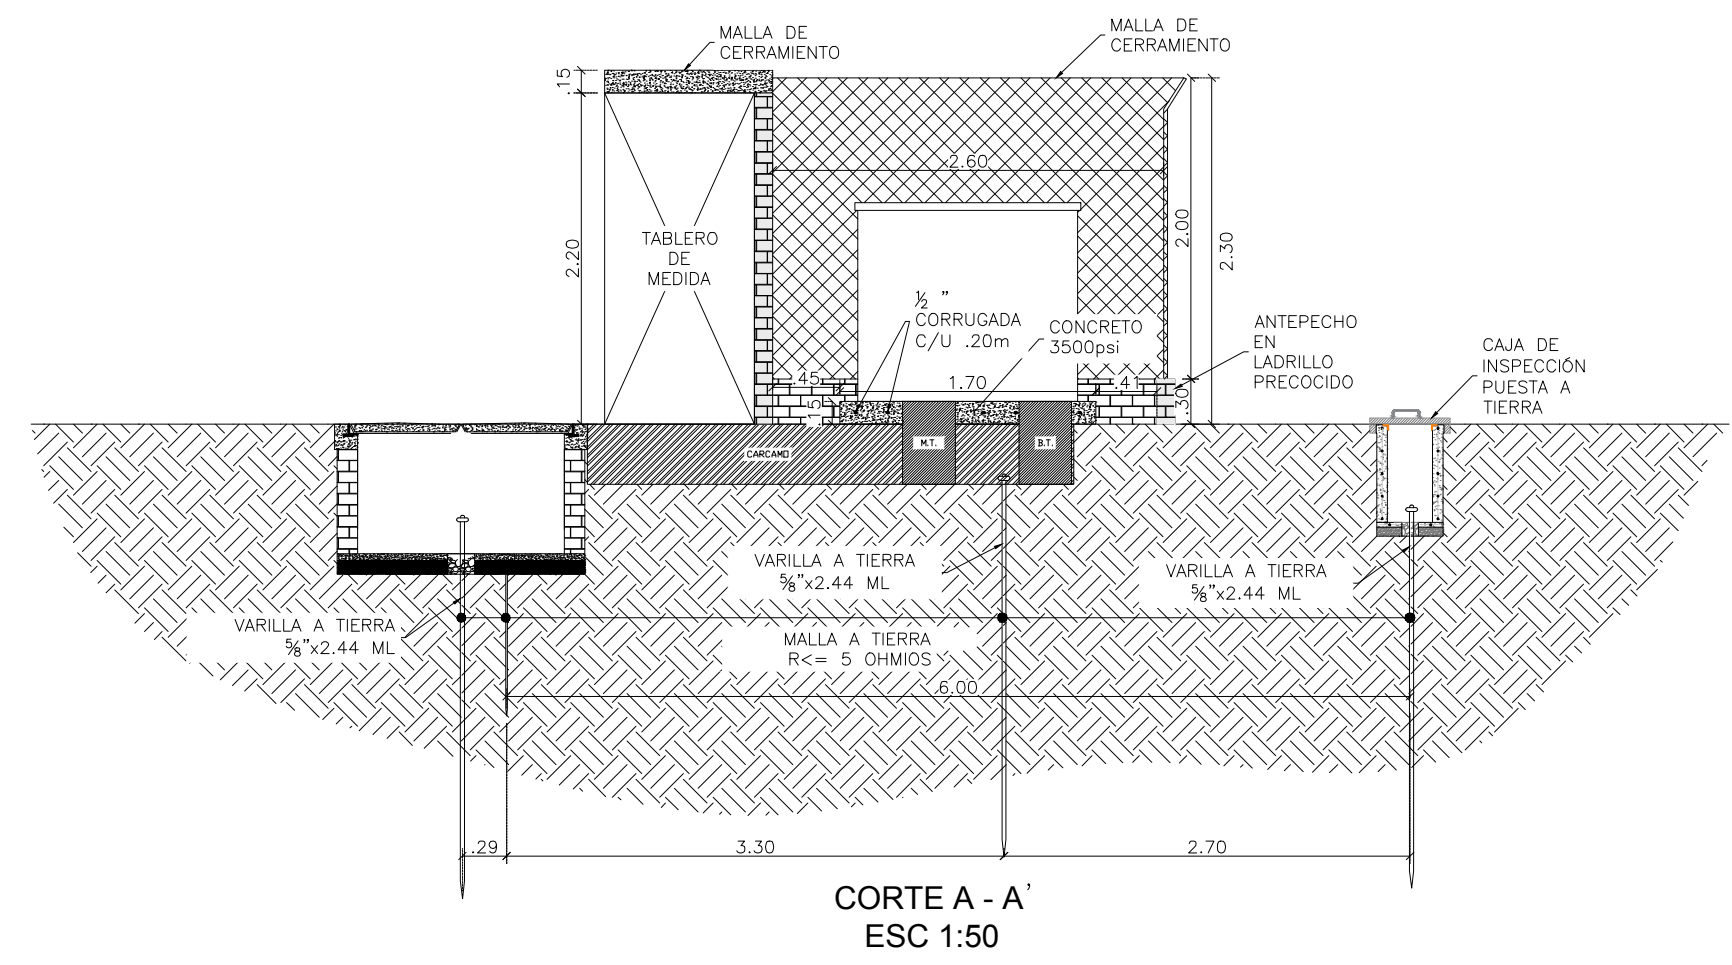


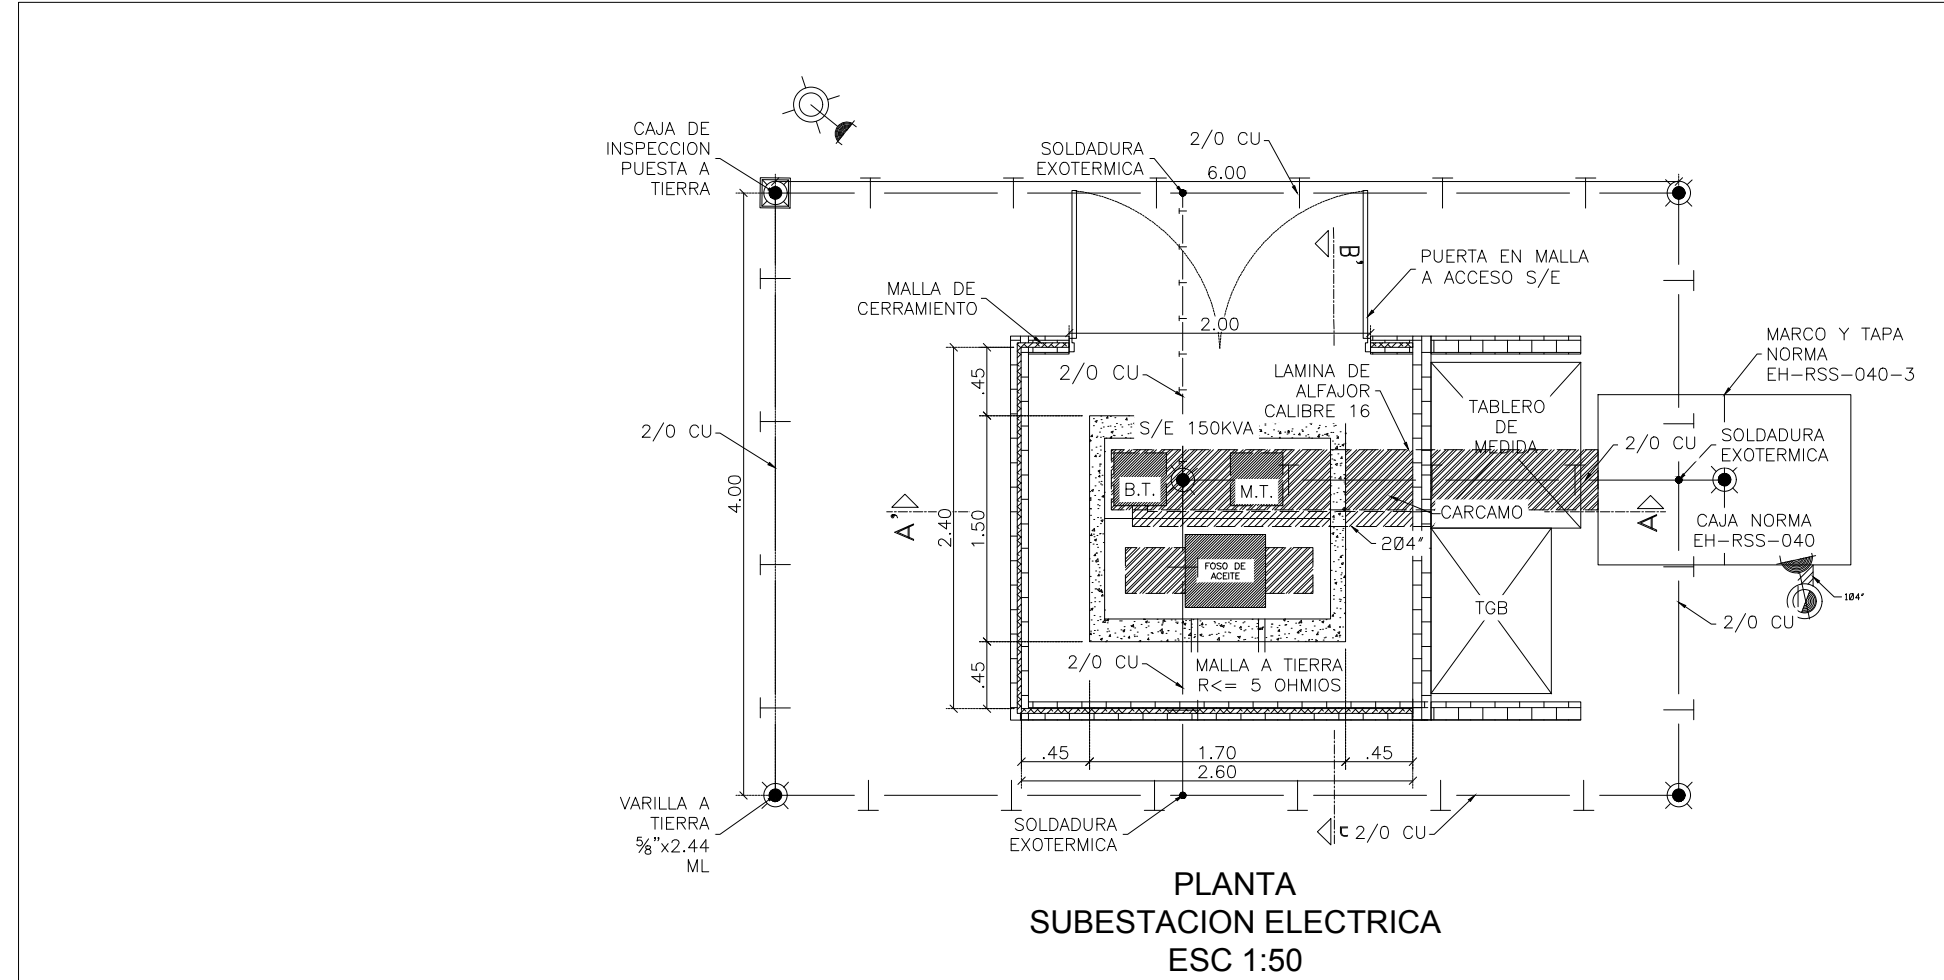

CONVENCIONES:

REDES

RED DE BT SUBTERRANEA
RED DE MT AEREA
RED DE MT SUBTERRANEA
FINAL DE CIRCUITO
LINEA A TIERRA
PARARRAYOS

POSTERIA




POSTE DE CONCRETO 10 m. TIPO RECTO PARA A.P.
POSTE DE CONCRETO 12 m. TIPO LINEA 510 kg.
POSTE DE CONCRETO 12 m. REFORZADO 750 kg.
POSTE DE CONCRETO 12 m. EXTRA-REFORZADO 1050 kg.
POSTE DE CONCRETO 12 m. TIPO RECTO PARA A.P.
POSTE DE CONCRETO 14 m. TIPO RECTO PARA A.P.
POSTE METALICO 4 m. TIPO ORNAMENTAL

SUBESTACIONES

TABLERO DE DISTRIBUCION DEL USUARIO
TABLERO GENERAL DE ACOMETIDAS
CAJA CON EQUIPO DE MEDIDA EN BT.
CELDA DE MEDIDA EN MT.
SUBESTACION CONVENCIONAL DE LOCAL
SUBESTACION CONVENCIONAL DE SOTANO
LOCAL PARA SUBESTACION
SUBESTACION CAPSULADA
SUBESTACION DE PEDESTAL
ARMARIO DE MEDIDORES
TRANSFORMADOR TRIFASICO
TRANSFORMADOR DE ALUMBRADO PUBLICO

DISEÑADA

EXISTENTE

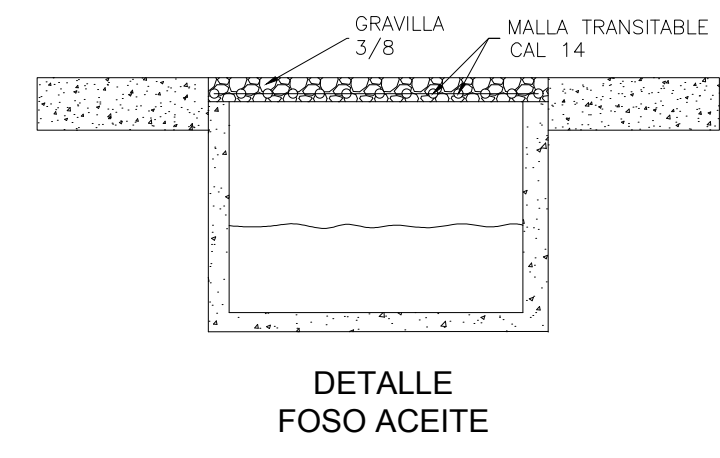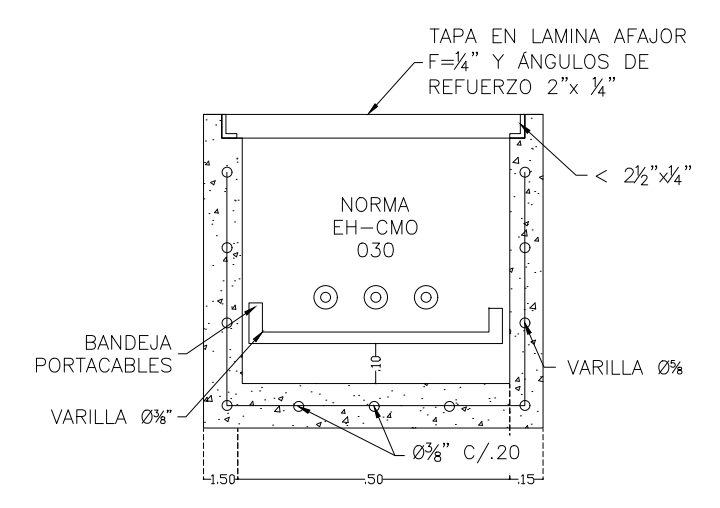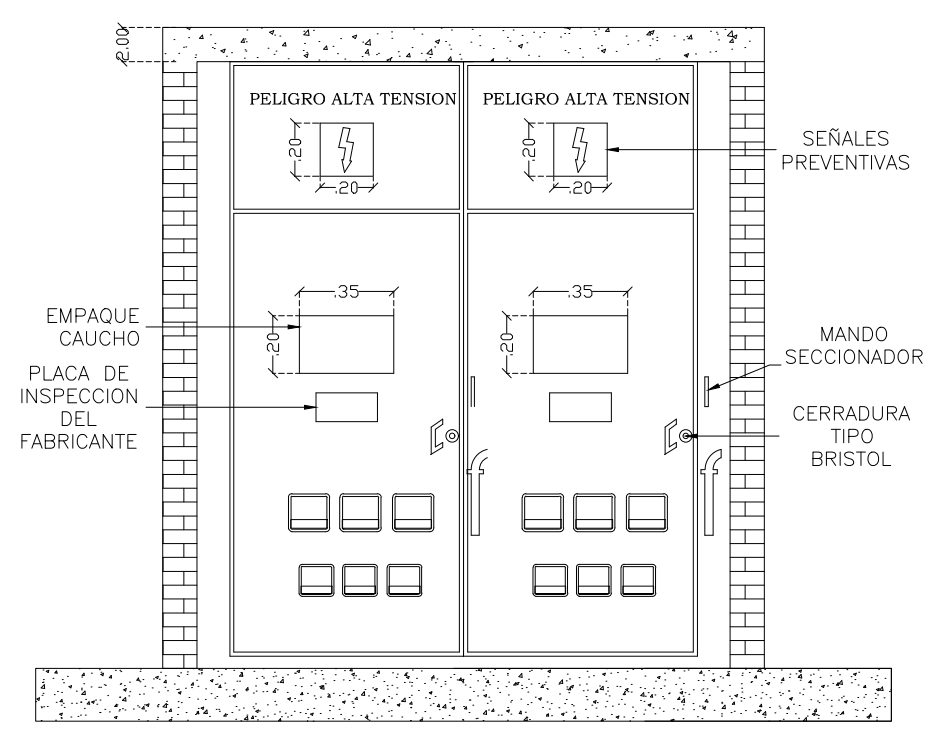

LOCALIZACION

DEPARTAMENTO HUILA

MUNICIPIO NEIVA

NOTAS

- EL ÁREA PARA LA SUBESTACIÓN DEBERÁ SER ALISTADA RETIRANDO LA CAPA VEGETAL, REALIZANDO UN RETIRO DE 60 CM, NIVEL EN EL CUAL SE REALIZARÁ EL TENDIDO DE LA MALLA DE PUESTA A TIERRA PARA SER ALISTADA CON MATERIAL DE COMPACTACIÓN.
- LA ALIMENTACIÓN DEL TABLERO DE DISTRIBUCIÓN SE REALIZARÁ MEDIANTE DOS DUCTOS DE 4" TDP, QUE SE ALIMENTARÁN DESDE BORNES DEL TRANSFORMADOR.
- EL ÁREA DE LA SUBESTACIÓN SERÁ NIVELADA SIN NINGUNA INCLINACIÓN.
- EL ENCERRAMIENTO DE LA SUBESTACIÓN DE PEDESTAL SE HA PROVISTO EN MALLA ESLABONADA TIPO ITALICA, LA CUAL IRÁ INSTALADA SOBRE UN ANTEPECHO DE 30 CM EN LADRILLO PRECOCIDO QUE IRÁ A LA VISTA.
- EL ENCERRAMIENTO CONTARÁ EN SU PARTE SUPERIOR UNA CINTA TRIPLE DE ALAMBRE DE PÓAS.
- LOS PARALES DE LA MALLA IRÁN EN TUBO GALVANIZADO DE 2".
- LAS PUERTAS CONTARÁN CON PASADORES INFERIORES EN CADA PUERTA Y UN PASADOR CENTRAL Y PORTACANDADO.
- CADA COSTADO DE LA MALLA DE ENCERRAMIENTO JUNTO CON LA PUERTA IRÁ ATERRIZADO A LA MALLA A TIERRA.

PLANOS DE REFERENCIA	
1. 950-001-PL-EL-010	ILUMINACIÓN EXTERNA ALUMBRADO PUBLICO

CONVENCIONES	

REVISIONES	

O	EMITIDO PARA CONSTRUCCIÓN	03/ABR/2019	D.M.F.	A.M.L.	G.M.G.	G.M.G.
B1	EMITIDO INCLUYENDO COMENTARIOS DEL CUENTE	13/MAR/2019	D.M.F.	A.M.L.	G.M.G.	G.M.G.
B	EMITIDO PARAREVISIÓN DEL CLIENTE	28/FEB/2019	D.M.F.	A.M.L.	G.M.G.	G.M.G.
A	EMITIDO PARA REVISIÓN INTERNA	27/FEB/2019	D.M.F.	A.M.L.	G.M.G.	G.M.G.
REV.	DESCRIPCIÓN	FECHA	DIBUJÓ	DISEÑO	REVISÓ	APROBÓ

ecopETROL

SMA
SALGADO, MELÉNDEZ Y ASOCIADOS
Ingenieros Consultores S.A.

VICEPRESIDENCIA DE DESARROLLO SOSTENIBLE Y AMBIENTAL
CONTRATO MARCO DE ECOPETROL S.A. No. 3015732 2018-2022

OS-001 ESTUDIOS Y DISEÑOS EN FASE DE FACTIBILIDAD PARA LA CONSTRUCCIÓN Y DOTACIÓN DEL JARDIN BOTÁNICO EN EL MUNICIPIO DE NEIVA, DEPARTAMENTO DEL HUILA

CONTIENE:

SUBESTACIÓN ELECTRICA

NOMBRE	MATRICULA	FIRMA	FECHA	PLANO:
DAVID MARTINEZ F.			28/FEB/2019	1 DE 1
ARIEL MACIAS L.	CN20538329		28/FEB/2019	
GERMAN MENDOZA G.	15219-18736BYC		28/FEB/2019	ESCALA:
GERMAN MENDOZA G.	15219-18736BYC		28/FEB/2019	INDICADA

No PLANO ECOPETROL: No PLANO CONTRATISTA: 950-001-PL-EL-019 REV. 0