



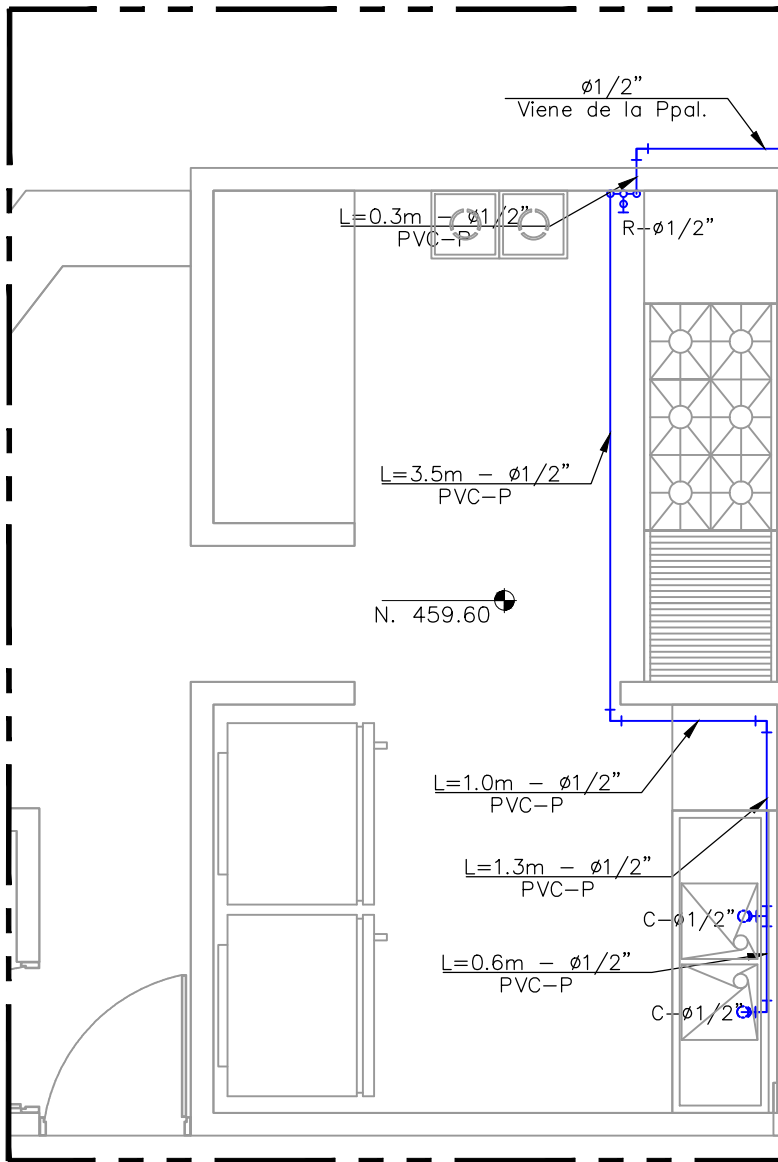


PLANTA RED
ÁREA COCINA RESTAURANTE
ESCALA 1:50

COCINA					
Diámetro (")	Tubería (ml)	Tee (und)	Codo (und)	Registro (und)	Bujes (und)
1/2	8,6	1	9	1	

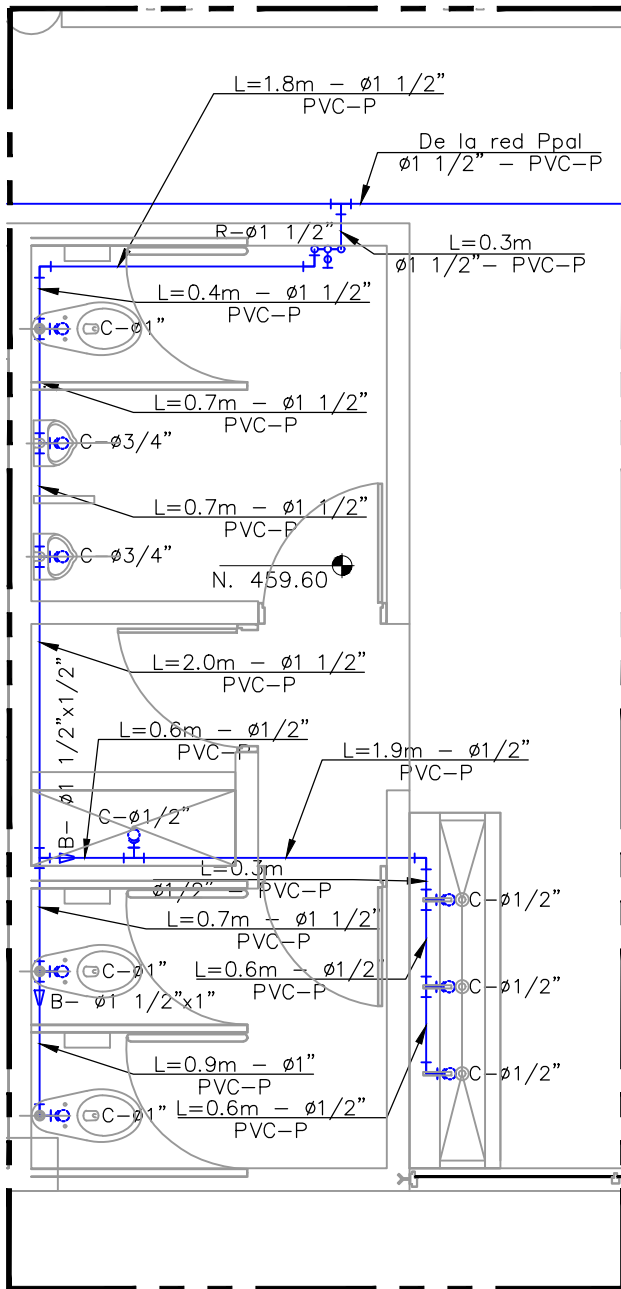


PLANTA RED
ÁREA BAÑOS 2 RESTAURANTE
ESCALA 1:50

BAÑO 2 RESTAURANTE					
Diámetro (")	Tubería (ml)	Tee (und)	Codo (und)	Registro (und)	Bujes (und)
1/2	7,4	3	6	0	
3/4	2,2	0	2	0	
1	3,9	0	4	0	
1 1/2	6,8	5	6	1	
1 1/2 x 1/2					1
1 1/2 x 3/4					2
1 1/2 x 1					3

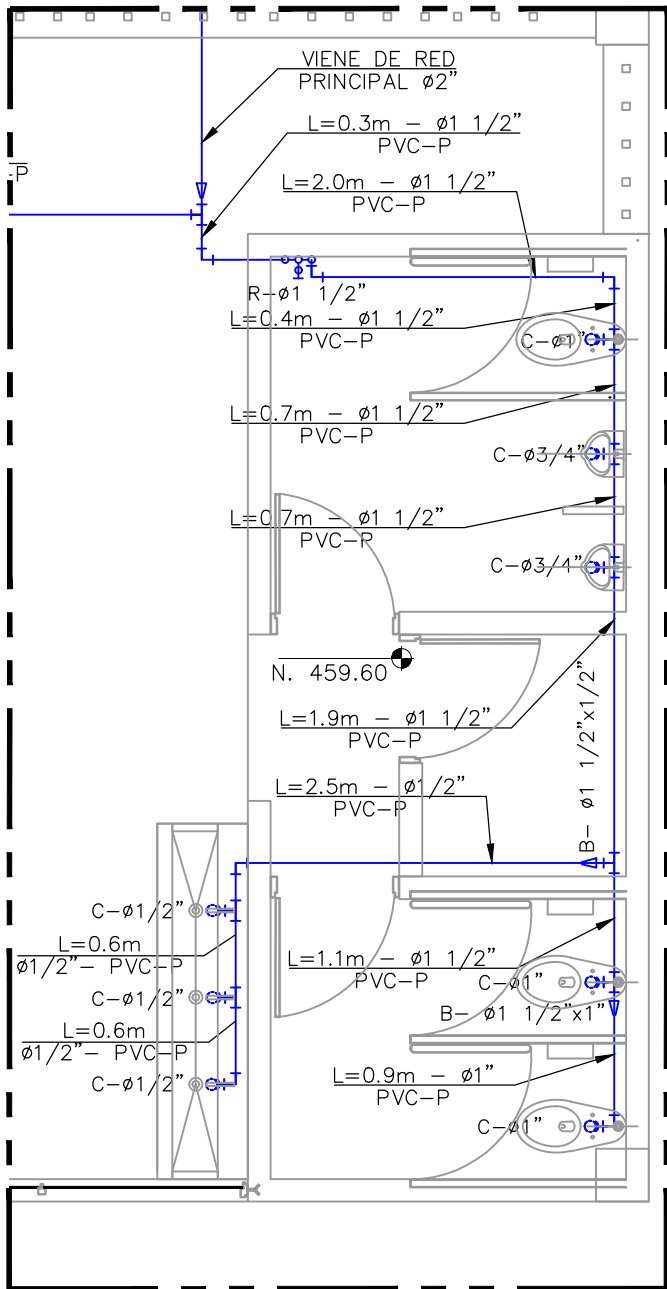

PLANTA RED
ÁREA BAÑOS 1 RESTAURANTE
ESCALA 1:50

BAÑO 1 RESTAURANTE					
Diámetro (")	Tubería (ml)	Tee (und)	Codo (und)	Registro (und)	Bujes (und)
1/2	6,6	2	5	0	
3/4	2,2	0	2	0	
1	3,9	0	4	0	
1 1/2	7,0	5	6	1	
1 1/2 x 1/2					1
1 1/2 x 3/4					2
1 1/2 x 1					3

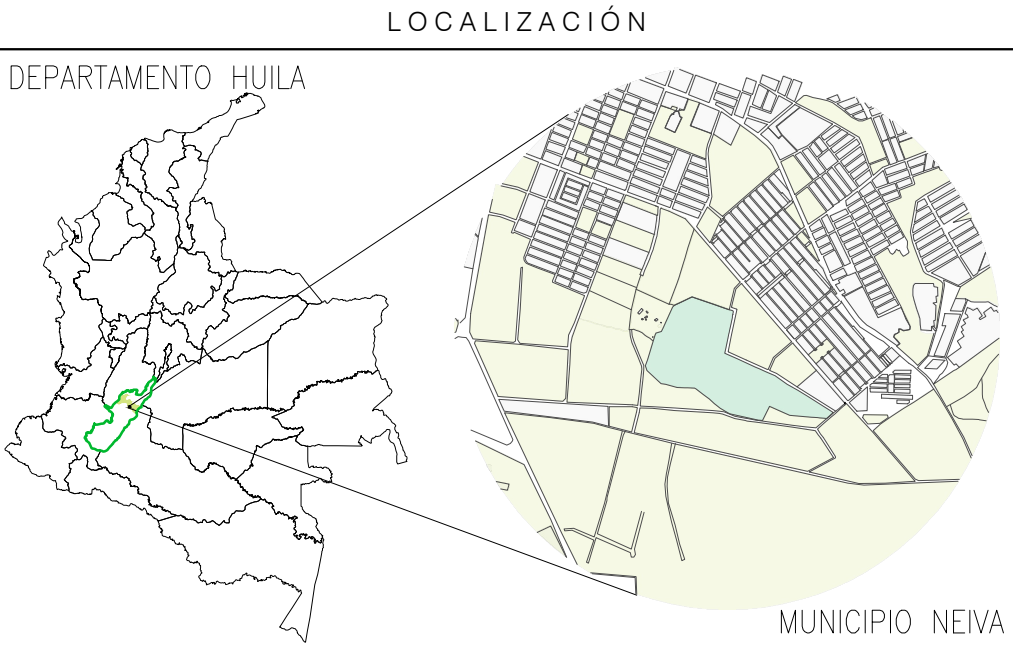


- NOTAS
- TODAS LAS DIMENSIONES ESTÁN DADAS EN METROS A MENOS QUE SE INDIQUE OTRA UNIDAD.
 - EL CONTRATISTA SOMETERÁ A LA APROBACIÓN DE LA INTERVENTORÍA TODOS LOS MATERIALES A UTILIZAR, PREVIAMENTE SU INSTALACIÓN.
 - TODAS LAS MEDIDAS DEBERÁN SER VERIFICADAS EN EL SITIO DE OBRA.
 - LA TUBERÍA DE AGUA POTABLE Y ACCESORIOS SERÁ EN PVC-P.
 - LAS CANTIDADES TOTALES DE MATERIALES SON INDICATIVAS.
 - LOS NIVELES ESTÁN DADOS EN M.S.N.M.

PLANOS DE REFERENCIA	
950-001-PL-CV-001	LEVANTAMIENTO TOPOGRÁFICO INFRAESTRUCTURA EXISTENTE
950-001-PL-AQ-002	URBANISMO PARQUE DE CIUDAD NEIVA PLANTA ARQUITECTÓNICO GENERAL PISO 1
950-001-PL-CV-008	PLANTA SISTEMA SUMINISTRO Y DISTRIBUCIÓN AGUA POTABLE

SÍMBOLO	NOMBRE	DESCRIPCIÓN
	Red	Red hidráulica
	R	Registro
	C 90°	Codo de 90°
	T	Tee
	B	Reducción
	Cota clave	Cota clave
	Áreas específicas	Áreas específicas
	Nivel planta	Nivel planta

-	-	-	-	-	-	-
1	EMITIDO PARA CONSTRUCCIÓN INCLUYENDO COMENTARIOS DEL CLIENTE	30/JUL/2019	L.G.V.	R.C.C.	J.M.P.	G.M.G.
0	EMITIDO PARA CONSTRUCCIÓN	27/MAR/2019	O.A.M.	R.C.C.	J.M.P.	G.M.G.
B	EMITIDO PARA REVISIÓN DEL CLIENTE	27/FEB/2019	O.A.M.	R.C.C.	J.M.P.	G.M.G.
A	EMITIDO PARA REVISIÓN INTERNA	19/FEB/2019	O.A.M.	R.C.C.	J.M.P.	G.M.G.
REV.	DESCRIPCIÓN	FECHA	DIBUJO	DISEÑO	REVISÓ	APROBÓ

REVISIONES

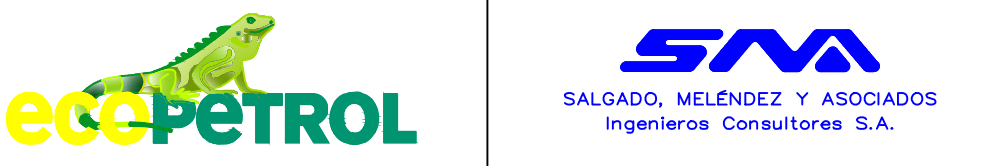

VICEPRESIDENCIA DE DESARROLLO SOSTENIBLE Y AMBIENTAL
CONTRATO MARCO DE ECOPETROL S.A. No. 3015732 2018-2022
OS-001 ESTUDIOS Y DISEÑOS EN FASE DE FACTIBILIDAD PARA LA CONSTRUCCIÓN Y DOTACIÓN DEL JARDÍN BOTÁNICO EN EL MUNICIPIO DE NEIVA, DEPARTAMENTO DEL HUILA

DETALLES SISTEMA SUMINISTRO Y DISTRIBUCIÓN AGUA POTABLE

	NOMBRE	MATRÍCULA	FIRMA	FECHA	PLANO:
DIBUJO	OSCAR MORENO R.			27/MAR/2019	2 DE 3
DISEÑO	RAFAEL CASTRO C.	25202-280225CND		27/MAR/2019	
REVISÓ	JOSE MORENO P.	25202-40318OND		27/MAR/2019	ESCALA:
APROBÓ	GERMAN MENDOZA G.	15219-18736BYC		27/MAR/2019	INDICADA
No PLANO ECOPETROL:			No PLANO CONTRATISTA:		
950-001-PL-CV-009-2/3			REV. 1		