




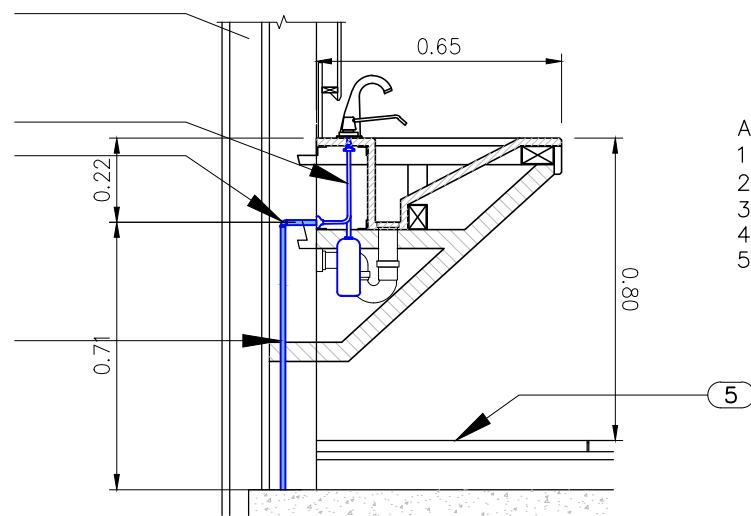


INSTALACIÓN TÍPICA
LAVAMANOS CORRIDO
ESCALA 1:20

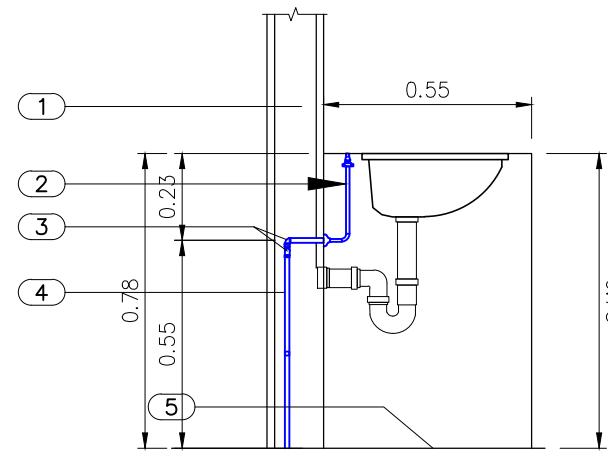


INSTALACIÓN TÍPICA
LAVAMANOS SENCILLO
ESCALA 1:20

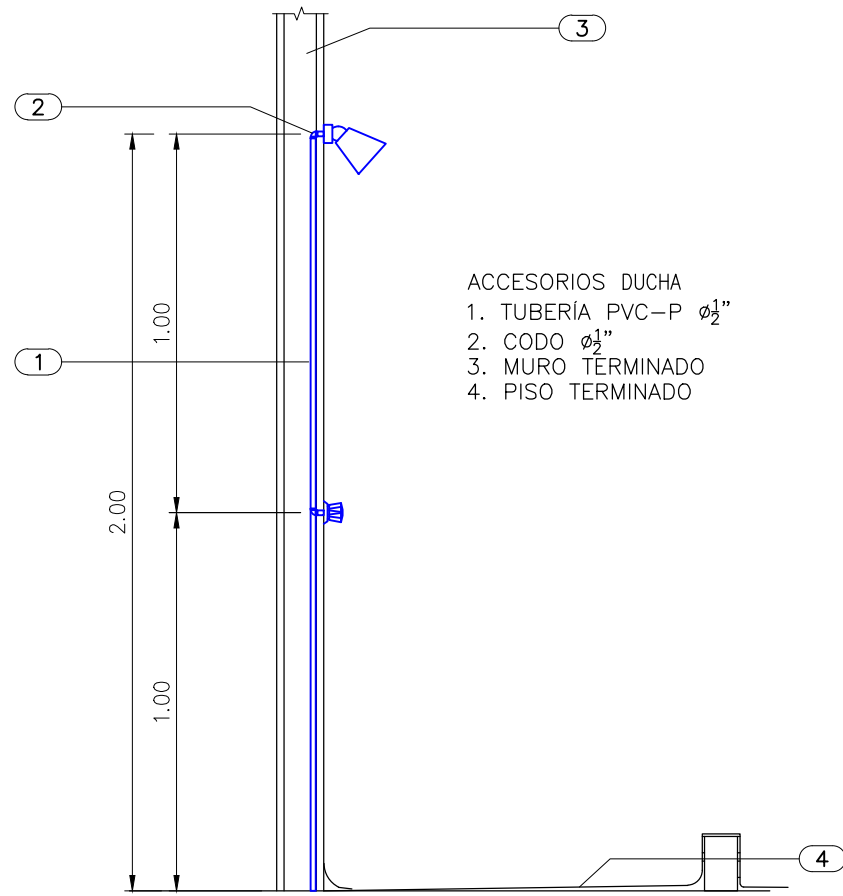


INSTALACIÓN TÍPICA
DUCHA
ESCALA 1:20

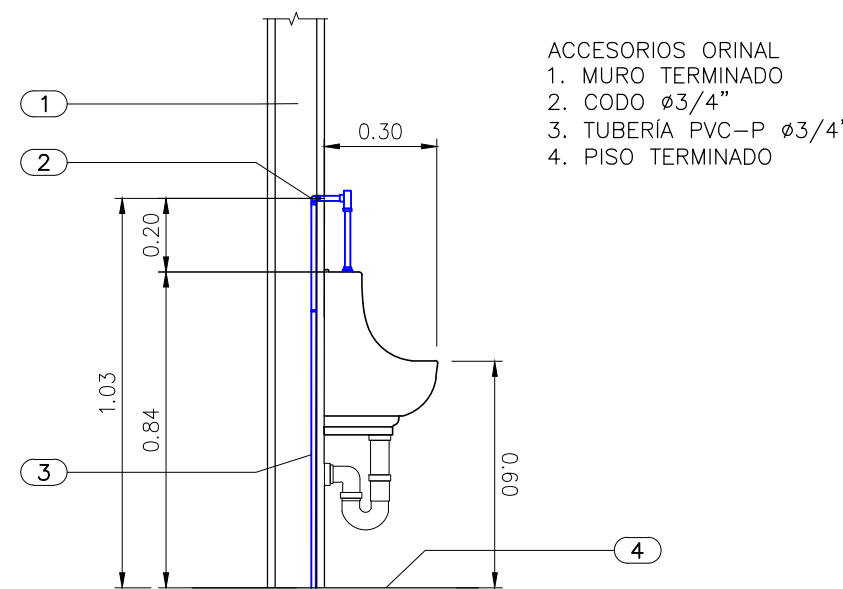


INSTALACIÓN TÍPICA ORINAL
ESCALA 1:20

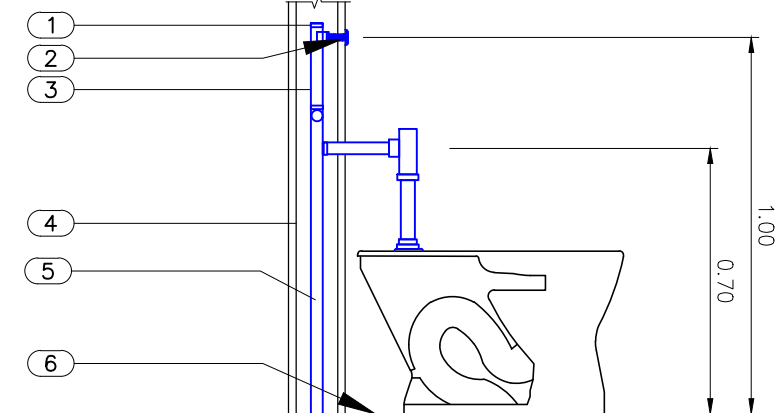


INSTALACIÓN TÍPICA
SANITARIO FLUXOMETRO
ESCALA 1:20

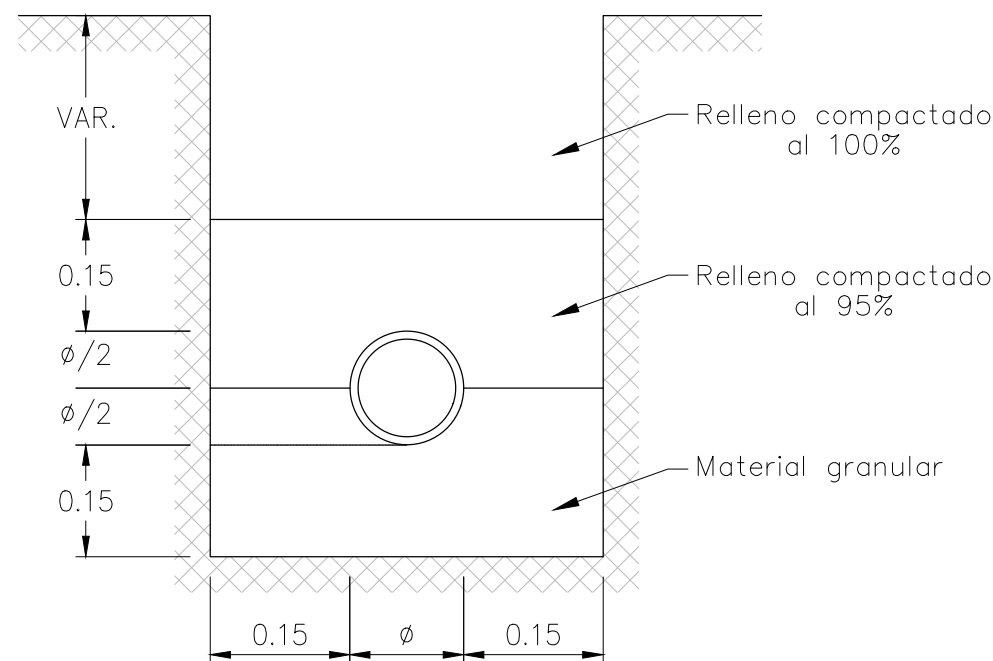

SECCION TÍPICA INTALACIÓN TUBERÍA EN ZANJA
ESCALA SIN

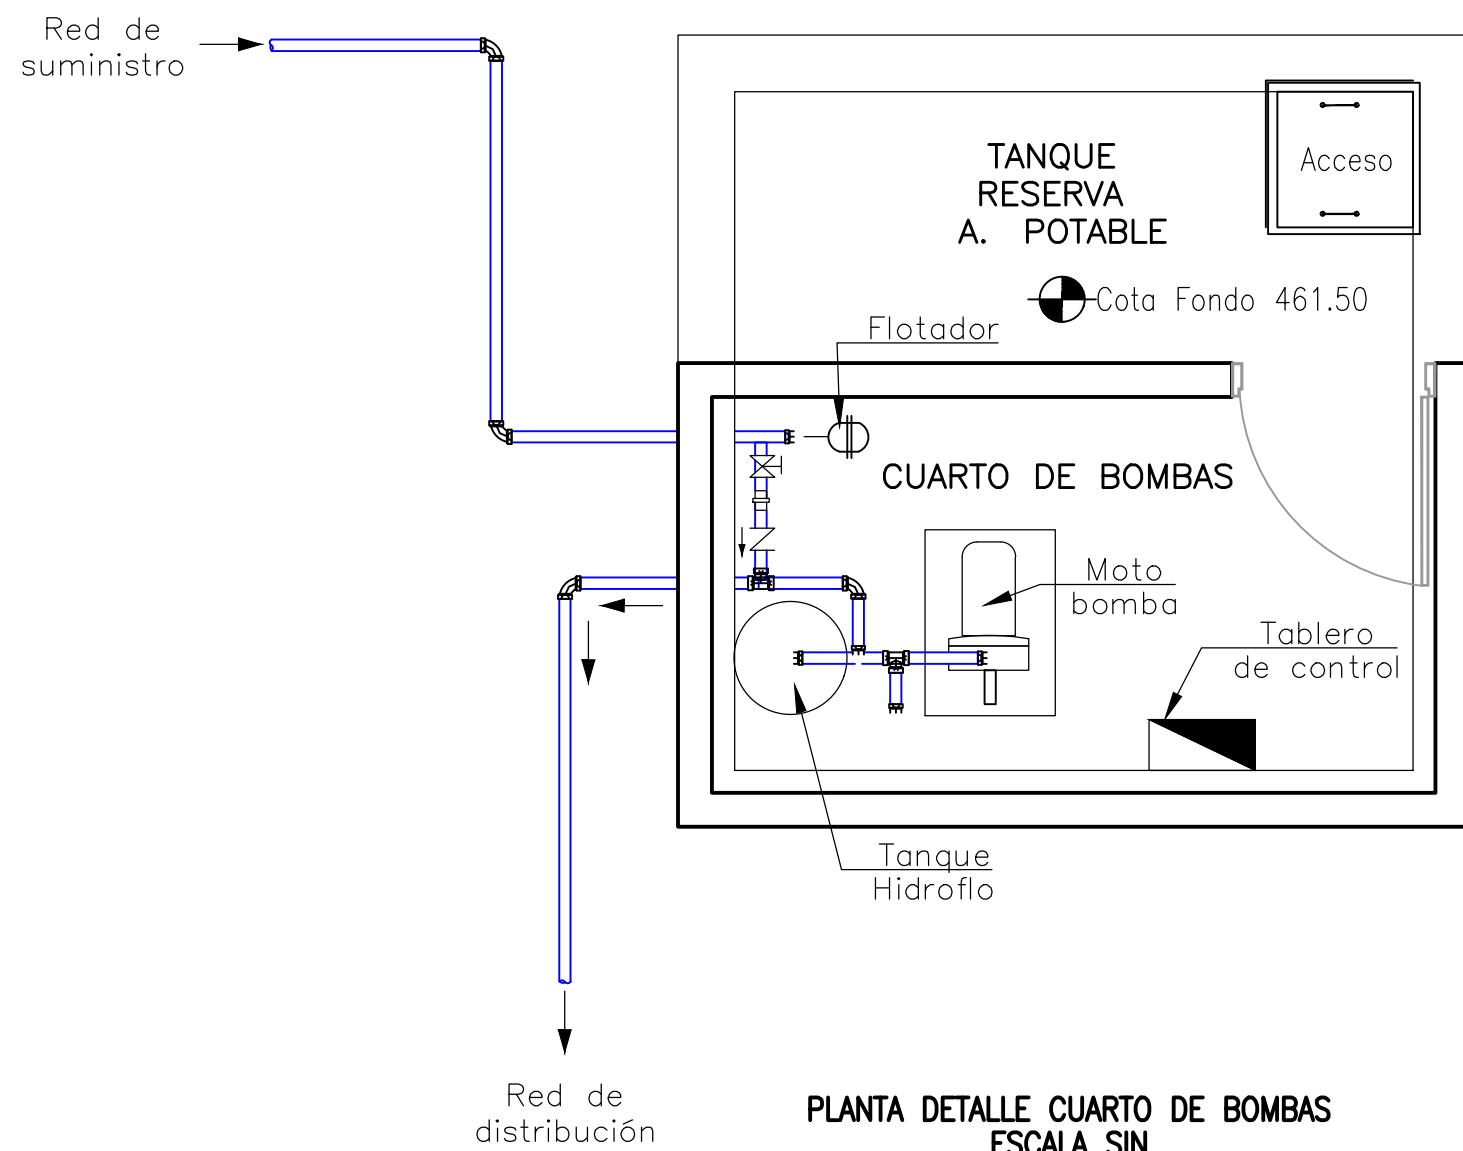


PLANTA DETALLE CUARTO DE BOMBAS
ESCALA SIN

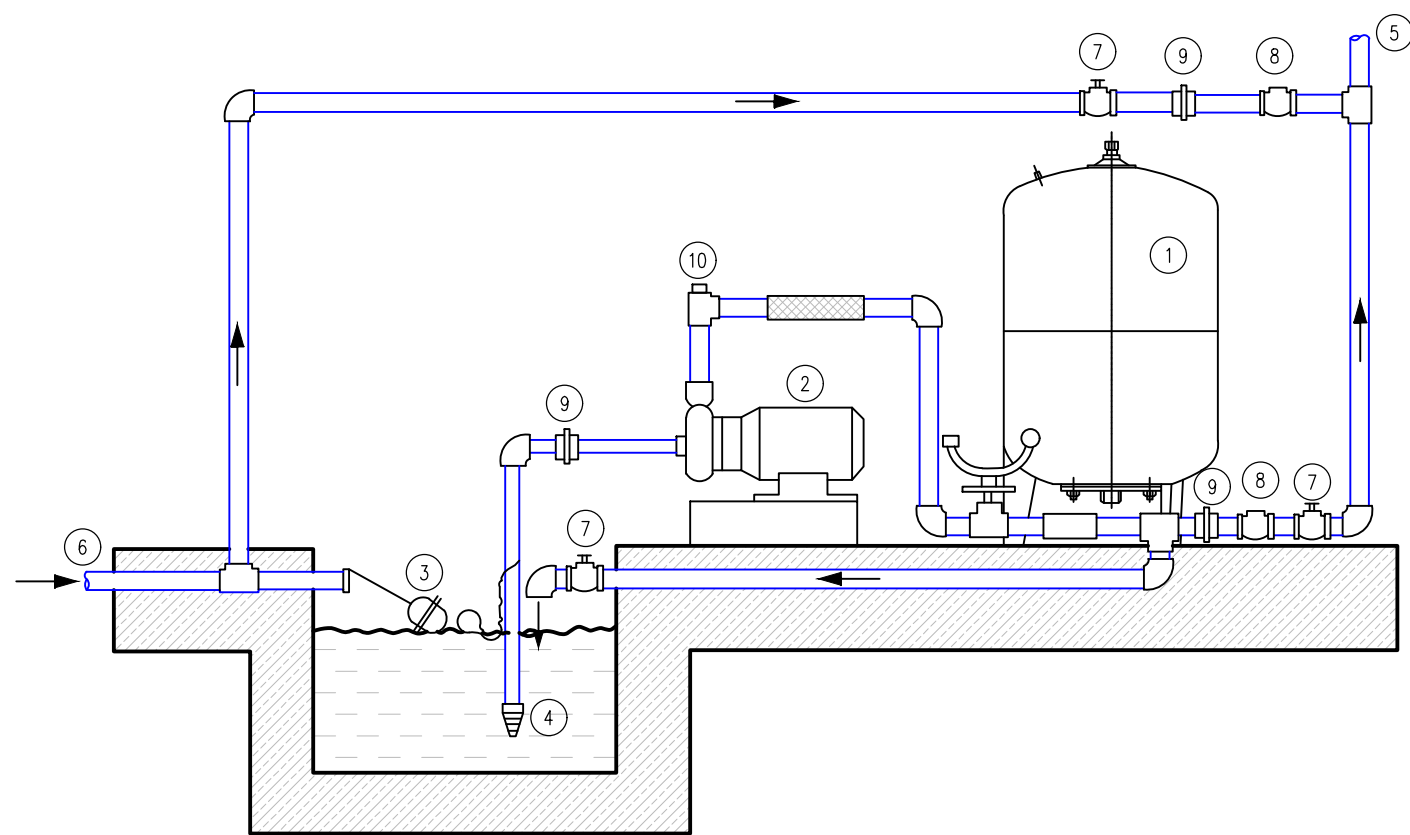

DETALLE ALZADO CUARTO DE BOMBAS
ESCALA SIN

- DESCRIPCIÓN DETALLE
1. Tanque hidroflo
 2. Motobomba
 3. Flotador mecánico
 4. Válvula de pie
 5. A la red a abastecer
 6. Viene de red de suministro
 7. Registro drenaje
 8. Cheque
 9. Universal
 10. Tapón de cebado.

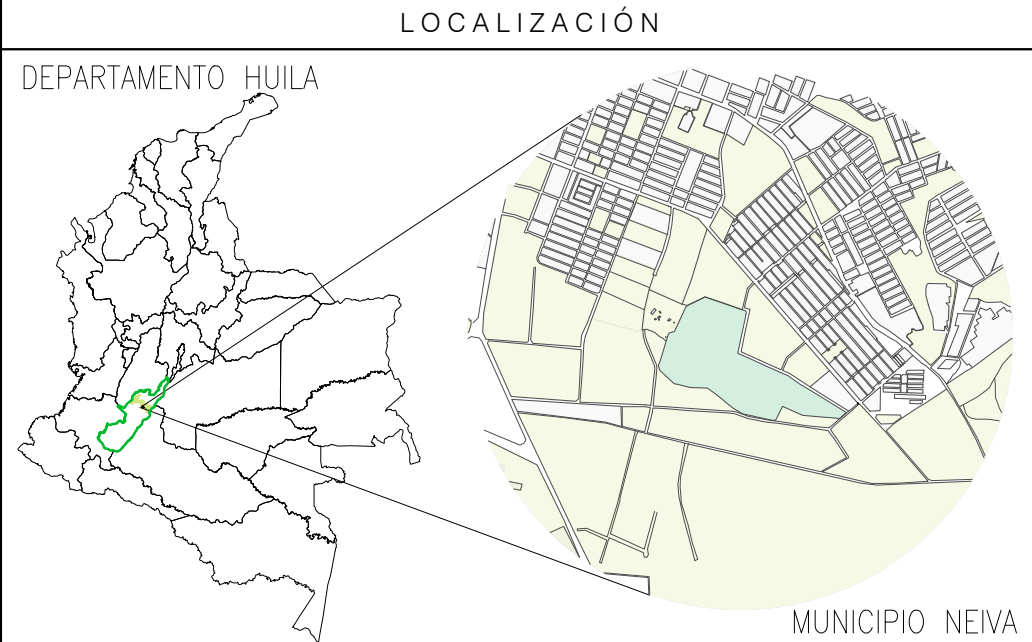

NOTAS

1. TODAS LAS DIMENSIONES ESTÁN DADAS EN METROS A MENOS QUE SE INDIQUE OTRA UNIDAD.
2. EL CONTRATISTA SOMETERÁ A LA APROBACIÓN DE LA INTERVENTORÍA TODOS LOS MATERIALES A UTILIZAR, PREVIAMENTE SU INSTALACIÓN.
3. TODAS LAS MEDIDAS DEBERÁN SER VERIFICADAS EN EL SITIO DE OBRA.
4. LA TUBERÍA DE AGUA POTABLE Y ACCESORIOS SERÁ EN PVC-P.
5. LAS CANTIDADES TOTALES DE MATERIALES SON INDICATIVAS.
6. LOS NIVELES ESTÁN DADOS EN M.S.N.M.

PLANOS DE REFERENCIA

950-001-PL-CV-001	LEVANTAMIENTO TOPOGRÁFICO INFRAESTRUCTURA EXISTENTE
950-001-PL-AQ-002	URBANISMO PARQUE DE CIUDAD NEIVA PLANTA ARQUITECTÓNICO GENERAL PISO 1
950-001-PL-CV-008	PLANTA SISTEMA SUMINISTRO Y DISTRIBUCIÓN AGUA POTABLE

CONVENCIONES

REV.	DESCRIPCIÓN	FECHA	DIBUJO	DISEÑO	REVISÓ	APROBÓ
1	EMITIDO PARA CONSTRUCCIÓN INCLUYENDO COMENTARIOS DEL CLIENTE	30/JUL/2019	L.G.V.	R.C.C.	J.M.P.	G.M.G.
0	EMITIDO PARA CONSTRUCCIÓN	27/MAR/2019	O.A.M.	R.C.C.	J.M.P.	G.M.G.
B	EMITIDO PARA REVISIÓN DEL CLIENTE	27/FEB/2019	O.A.M.	R.C.C.	J.M.P.	G.M.G.
A	EMITIDO PARA REVISIÓN INTERNA	19/FEB/2019	O.A.M.	R.C.C.	J.M.P.	G.M.G.

REVISIONES



VICEPRESIDENCIA DE DESARROLLO SOSTENIBLE Y AMBIENTAL
CONTRATO MARCO DE ECOPETROL S.A. No. 3015732 2018-2022
OS-001 ESTUDIOS Y DISEÑOS EN FASE DE FACTIBILIDAD PARA LA CONSTRUCCIÓN Y DOTACIÓN DEL JARDÍN BOTÁNICO EN EL MUNICIPIO DE NEIVA, DEPARTAMENTO DEL HUILA

DETALLES SISTEMA SUMINISTRO Y DISTRIBUCIÓN AGUA POTABLE

DIBUJO	NOMBRE	MATRÍCULA	FIRMA	FECHA	PLANO:
DISEÑO	OSCAR MORENO R.	25202-290225CND	[Firma]	27/MAR/2019	3 DE 3
REVISÓ	RAFAEL CASTRO C.	25202-40318CND	[Firma]	27/MAR/2019	ESCALA:
APROBÓ	JOSE MORENO P.	25202-40318CND	[Firma]	27/MAR/2019	INDICADA
No PLANO CONTRATISTA			REV 1		