




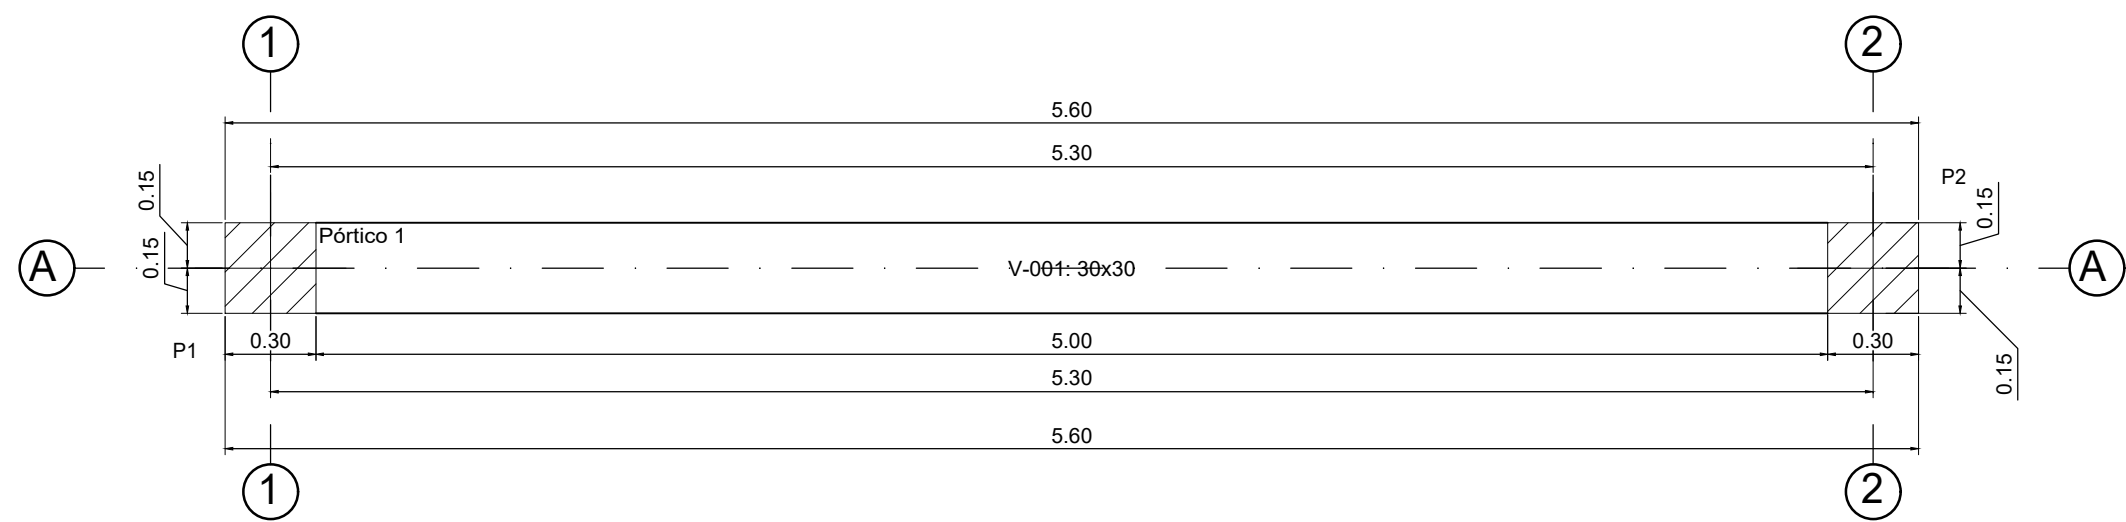


PLANTA VIGA DE CIMENTACIÓN
N ±0.00m
ESC:1/25

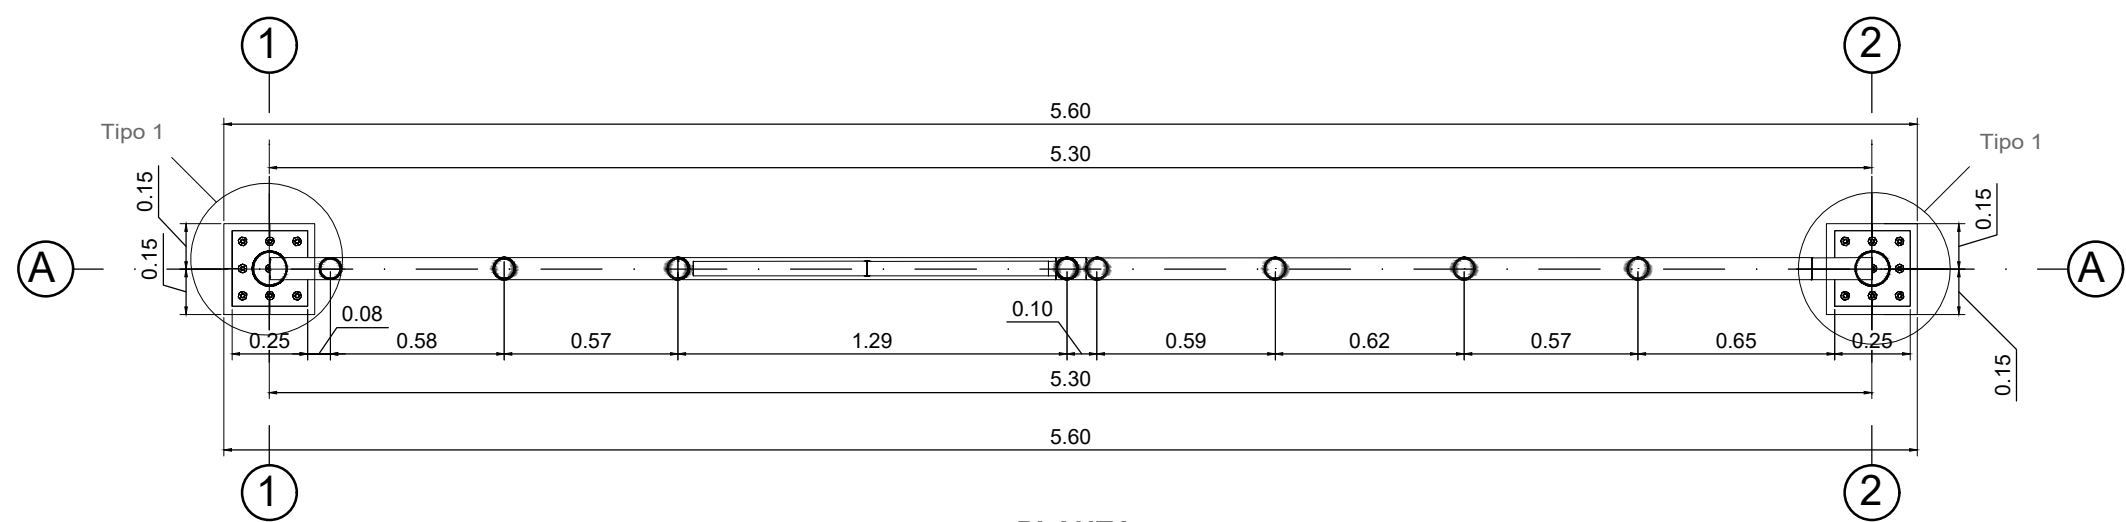


PLANTA
ESC:1/25

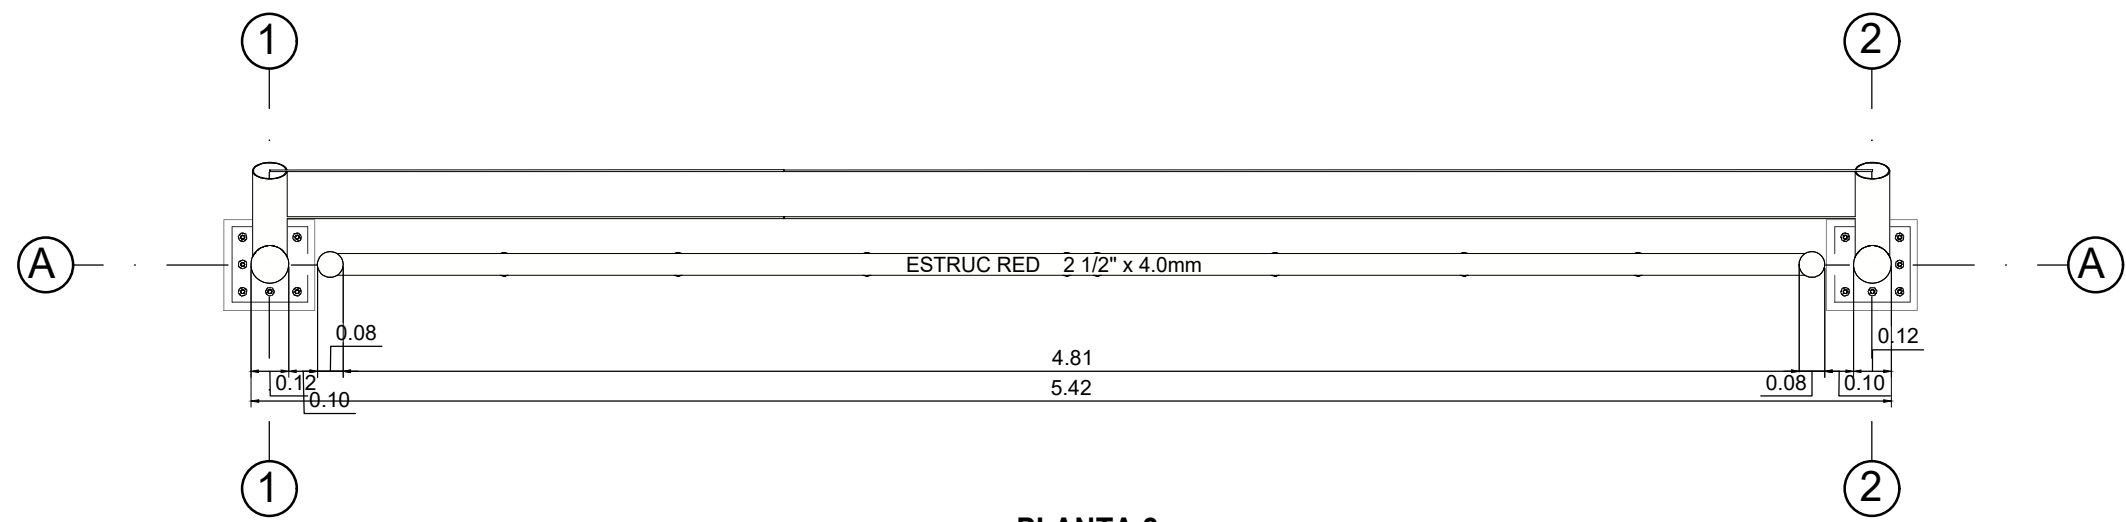


PLANTA 2
ESC:1/25

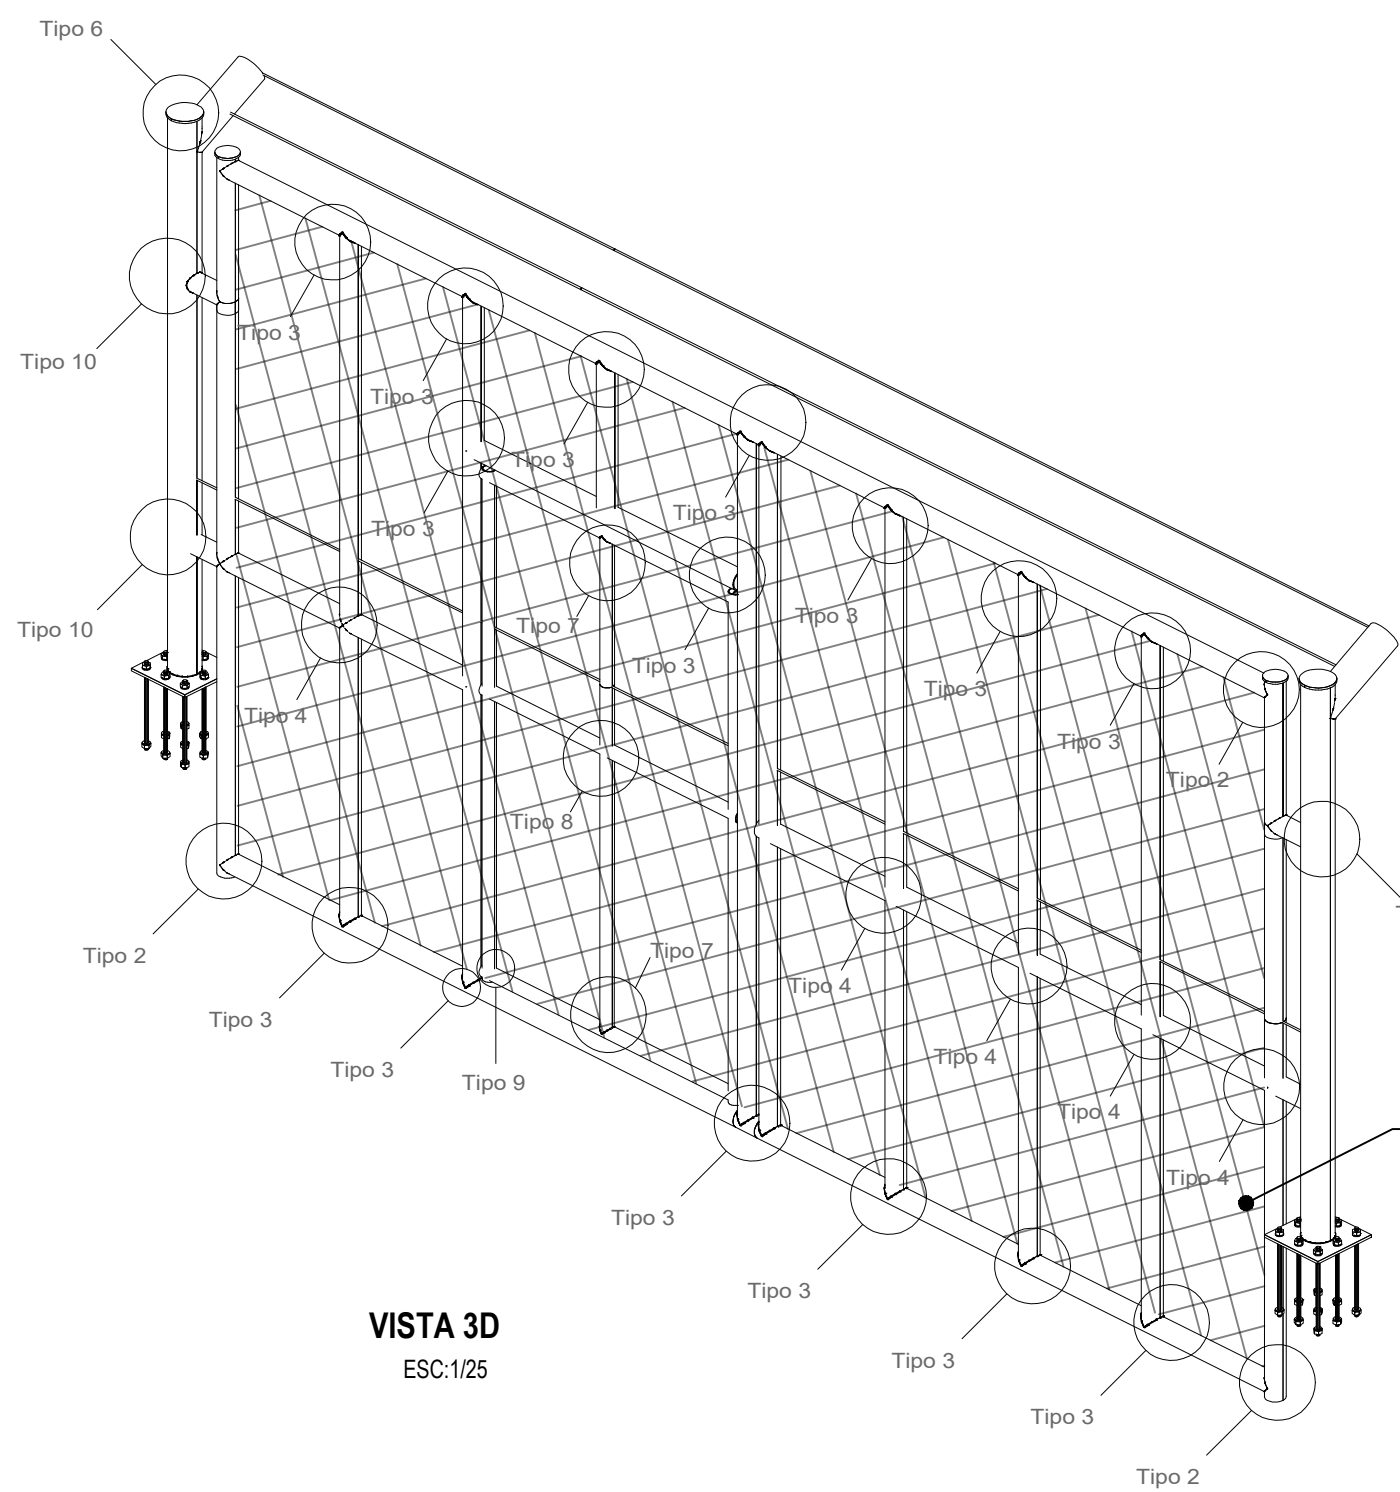

VISTA 3D
ESC:1/25

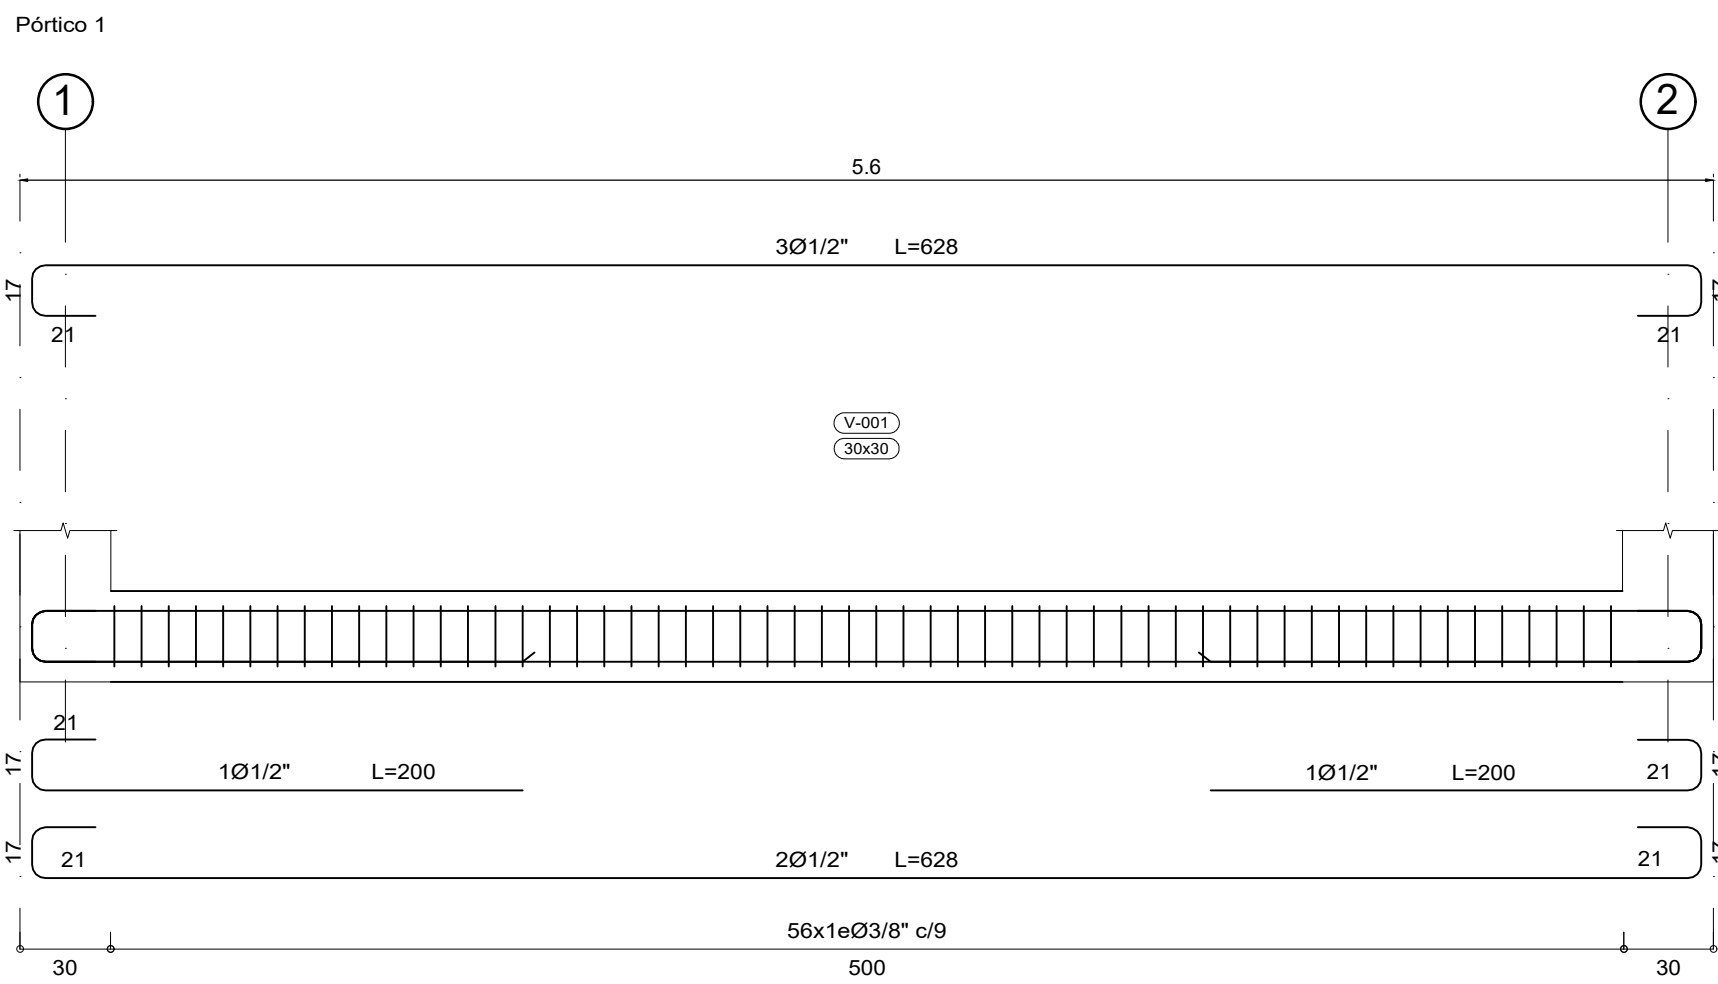



VIGA DE CIMENTACIÓN: EJE A
N ±0.00m
ESC:1/25

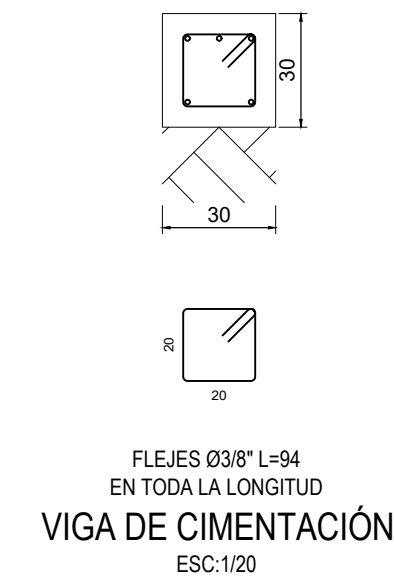


FLEJES Ø3/8" L=94
EN TODA LA LONGITUD
VIGA DE CIMENTACIÓN
ESC:1/20

DIMENSIONES MÍNIMAS PARA TRASLAPOS Y GANCHOS ESTANDAR									
PROPIEDADES DEL ACERO						REFUERZO LONGITUDINAL		ESTRIBOS	
No	Ø	AREA cm²	PESO kg	LONGITUD GANCHO	LONGITUD TRASLAP	D DIÁMETRO DOBLEZ (cm)	E EXTENSIÓN (cm)	D DIÁMETRO DOBLEZ (cm)	E EXTENSIÓN (cm)
2	1/4"	0.32	0.249	.15	.30	3.9	8	2.6	8
3	3/8"	0.71	0.559	.20	.45	5.7	11	3.8	8
4	1/2"	1.27	1.000	.25	.60	7.7	15	5.1	8
5	5/8"	2.00	1.554	.30	.70	9.6	20	6.4	10
6	3/4"	2.84	2.237	.35	.90	11.5	23		
7	7/8"	3.87	3.045	.40	1.20	13.4	27		
8	1"	5.06	4.000	.45	1.40	15.3	31		
9	1 1/8"	6.45	5.060	.50	1.60	23.0	35		
10	1 1/4"	8.19	6.400	.55	1.80	25.9	39		

NOTA: Aplica para todos los niveles del proyecto

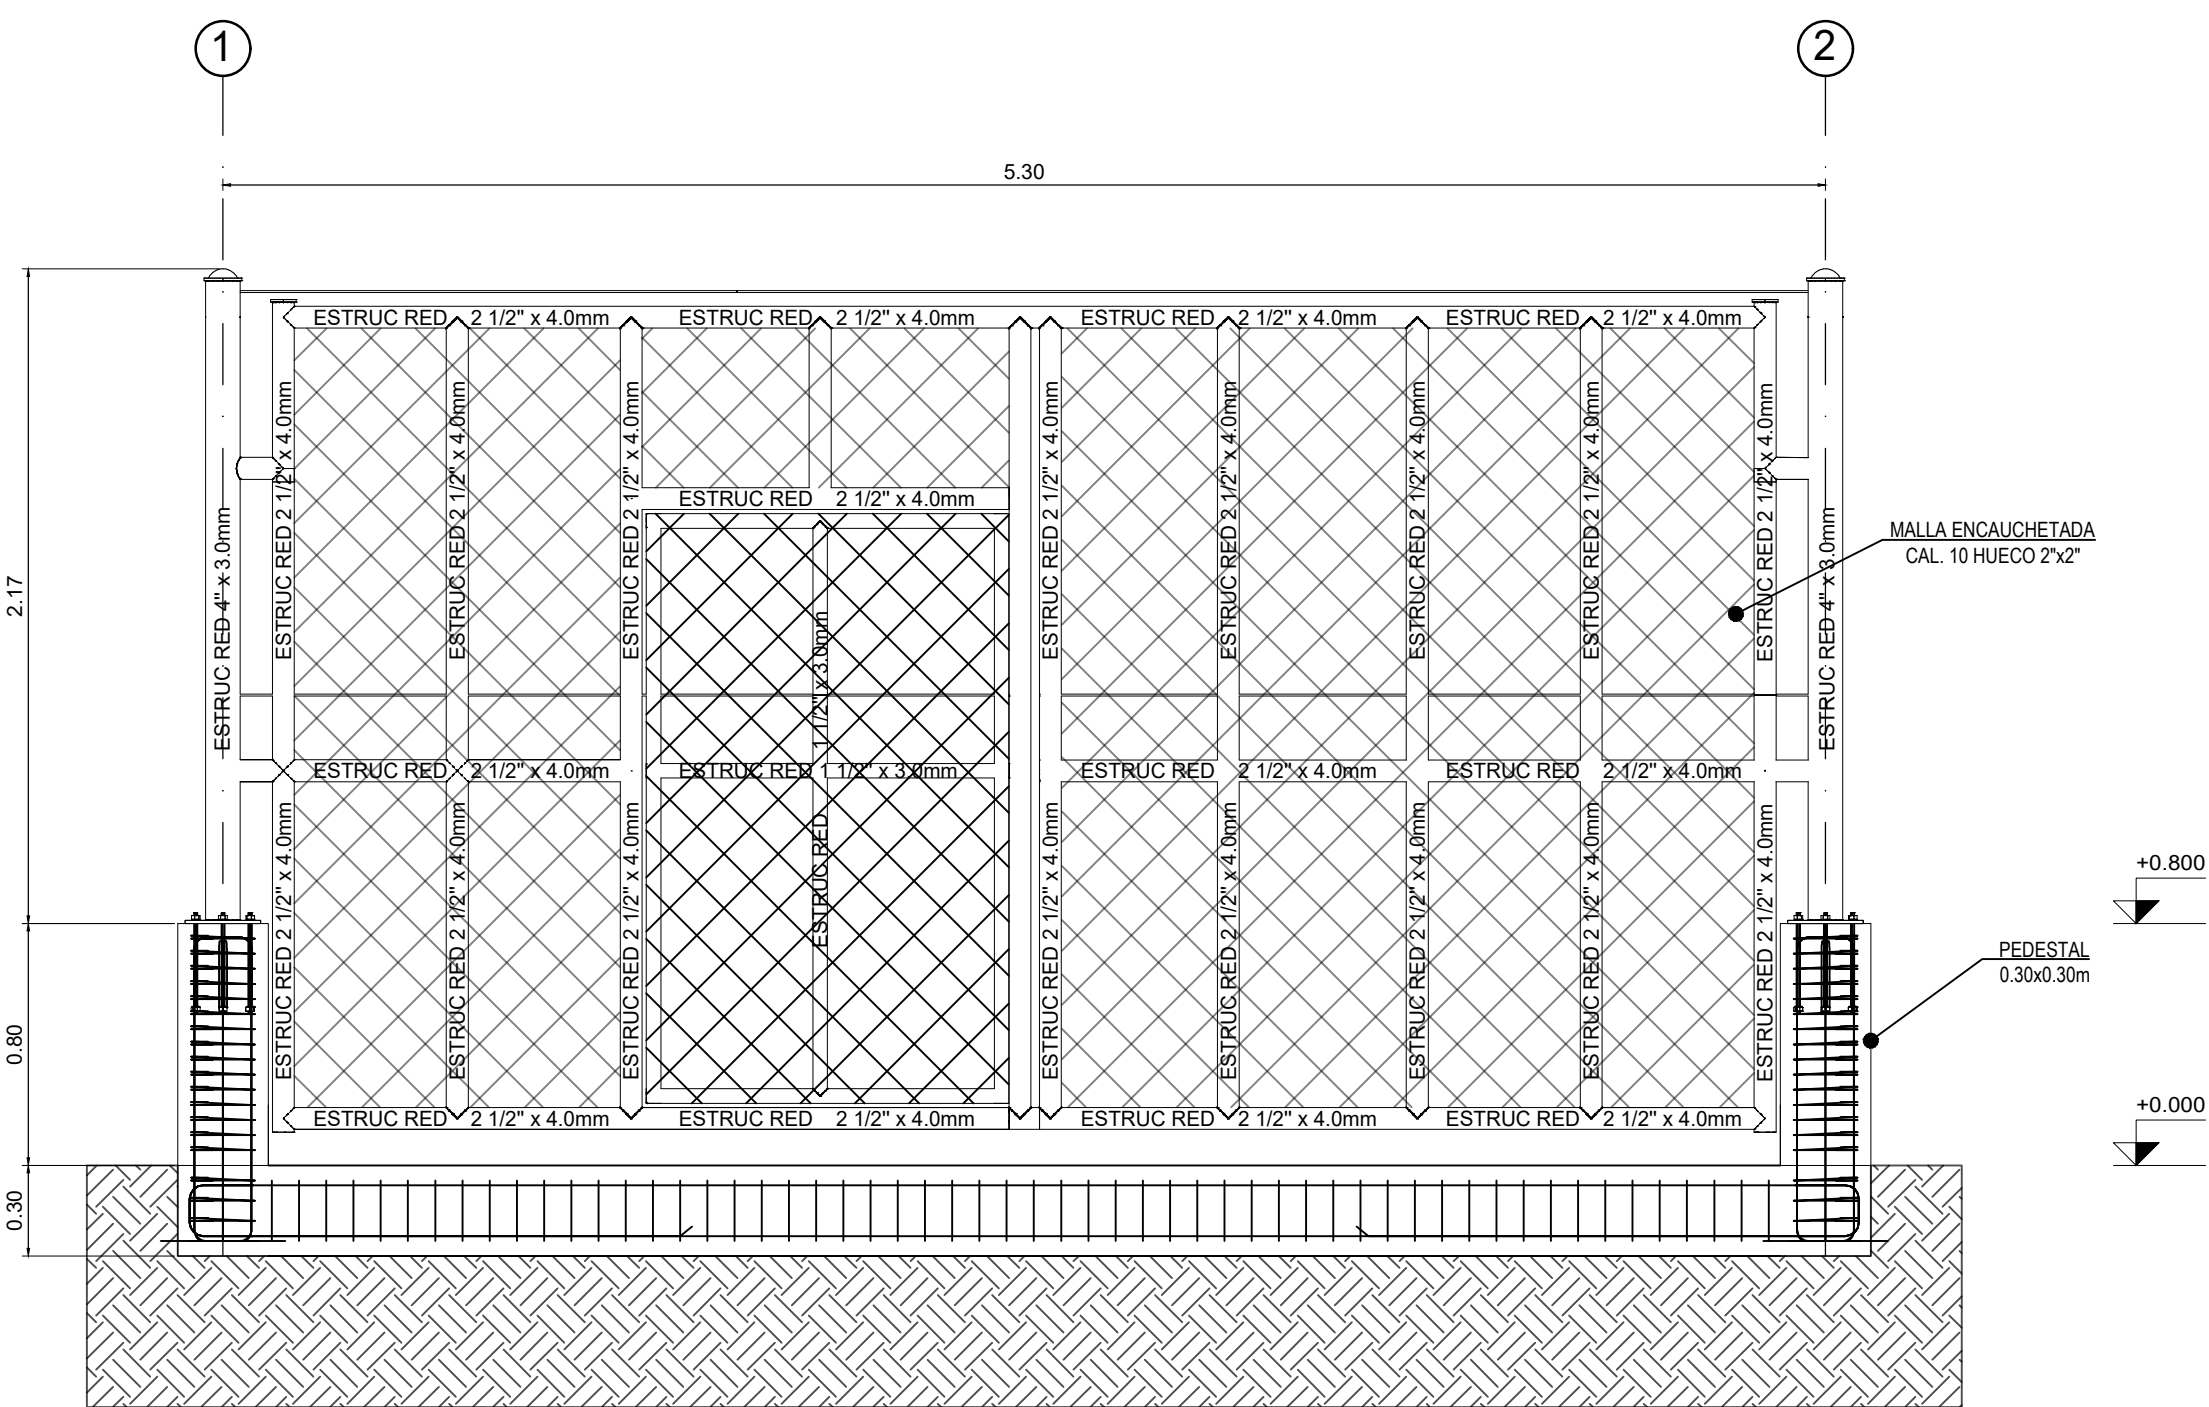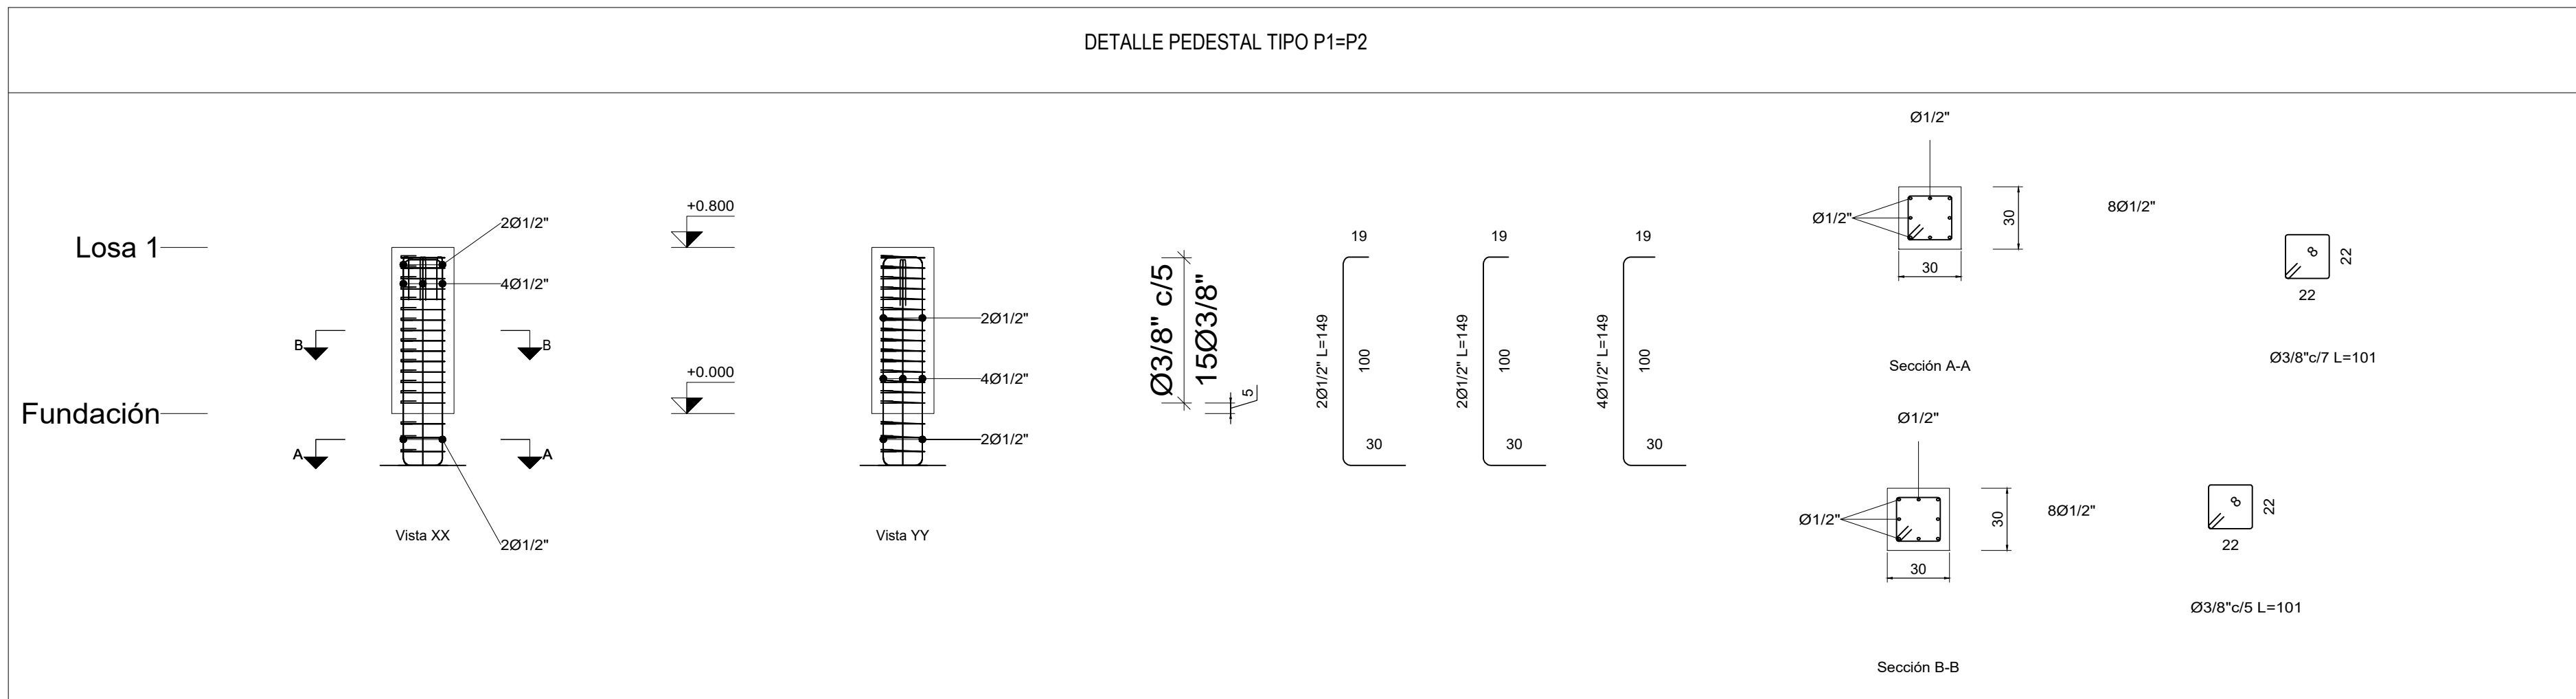


ALZADO DE CERRAMIENTO METÁLICO
ESC:1/25

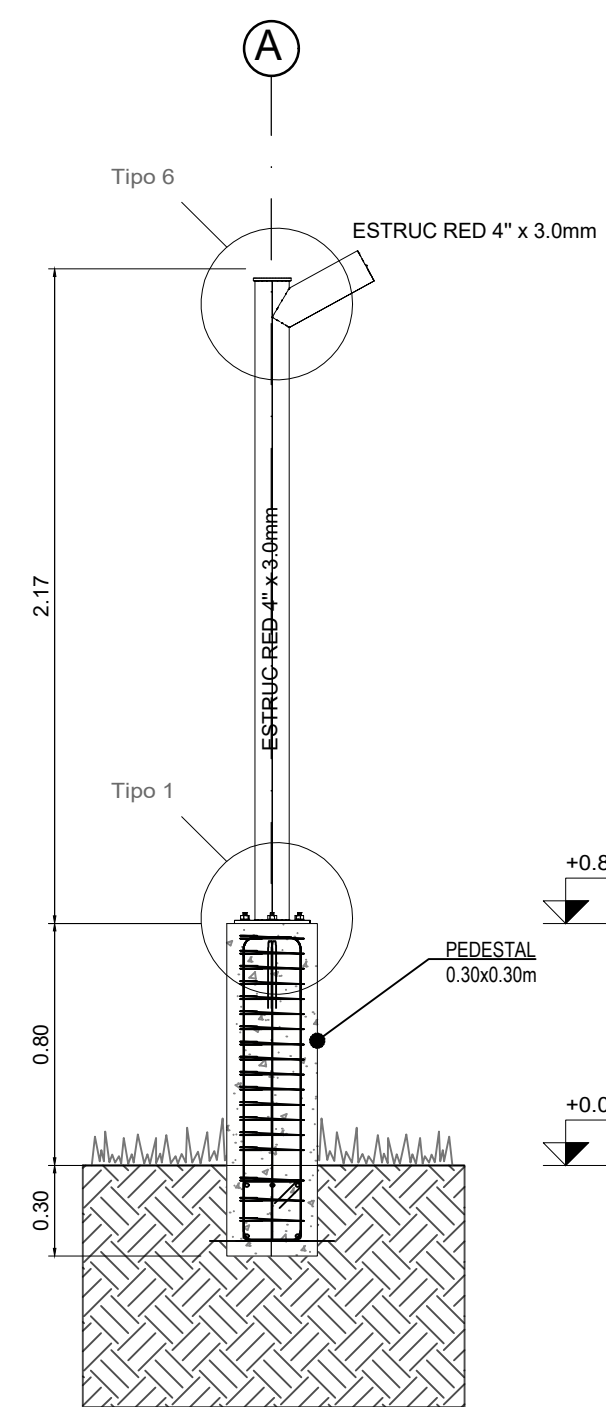

CORTE CERRAMIENTO METÁLICO
ESC:1/25



PROYECTO:
"CONSTRUCCIÓN DEL PARQUE DE CIUDAD JARDÍN BOTÁNICO DE NEIVA - HUILA"

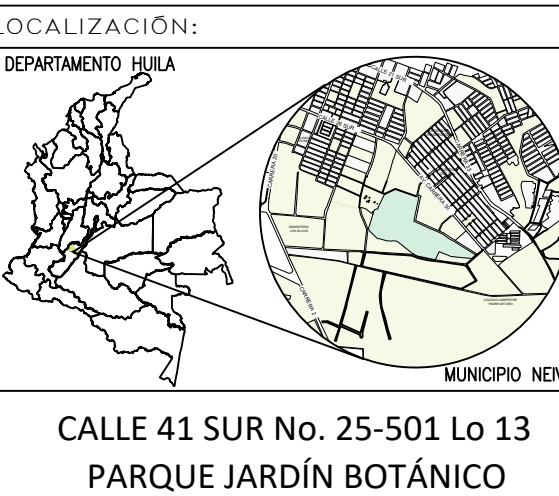

CONTIENE:
ESTRUCTURAL CERRAMIENTO 2
• PLANTA DE CIMENTACIÓN
• PLANTAS
• DETALLE VIGA
• DETALLE PEDESTALES
• DETALLES

DISEÑO:

José Fernando Perdomo T.
Ingeniero Civil
M.P. 2520232553 CND

REVISÓ:

Ing. Juan Camilo Rojas R.
Ingeniero Civil
M.P. 70202-319594 TLM

NOTAS:
ANTES DE FUNDIR:
• VERIFICAR MEDIDAS, NIVELES CON LOS PLANOS ARQUITECTONICOS.
• NO SE PERMITE NINGUN CAMBIO DE DESPIECES A MENOS QUE SE AUTORIZE POR EL CALCULISTA.
RECUBRIMIENTOS:
CONCRETO COLOCADO CONTRA EL SUELO Y EXPUESTO PERMANETMENTEMENTE A EL.....0.05m
LOSAS Y VIGUETAS.....0.025m
VIGAS Y COLUMNAS.....0.04m

ESCALA:
INDICADA
FECHA:
MARZO DE 2026

PLANCHA No.
E 2/3
ARCHIVO:
EST-CERRAMIENTO 2.dwg