

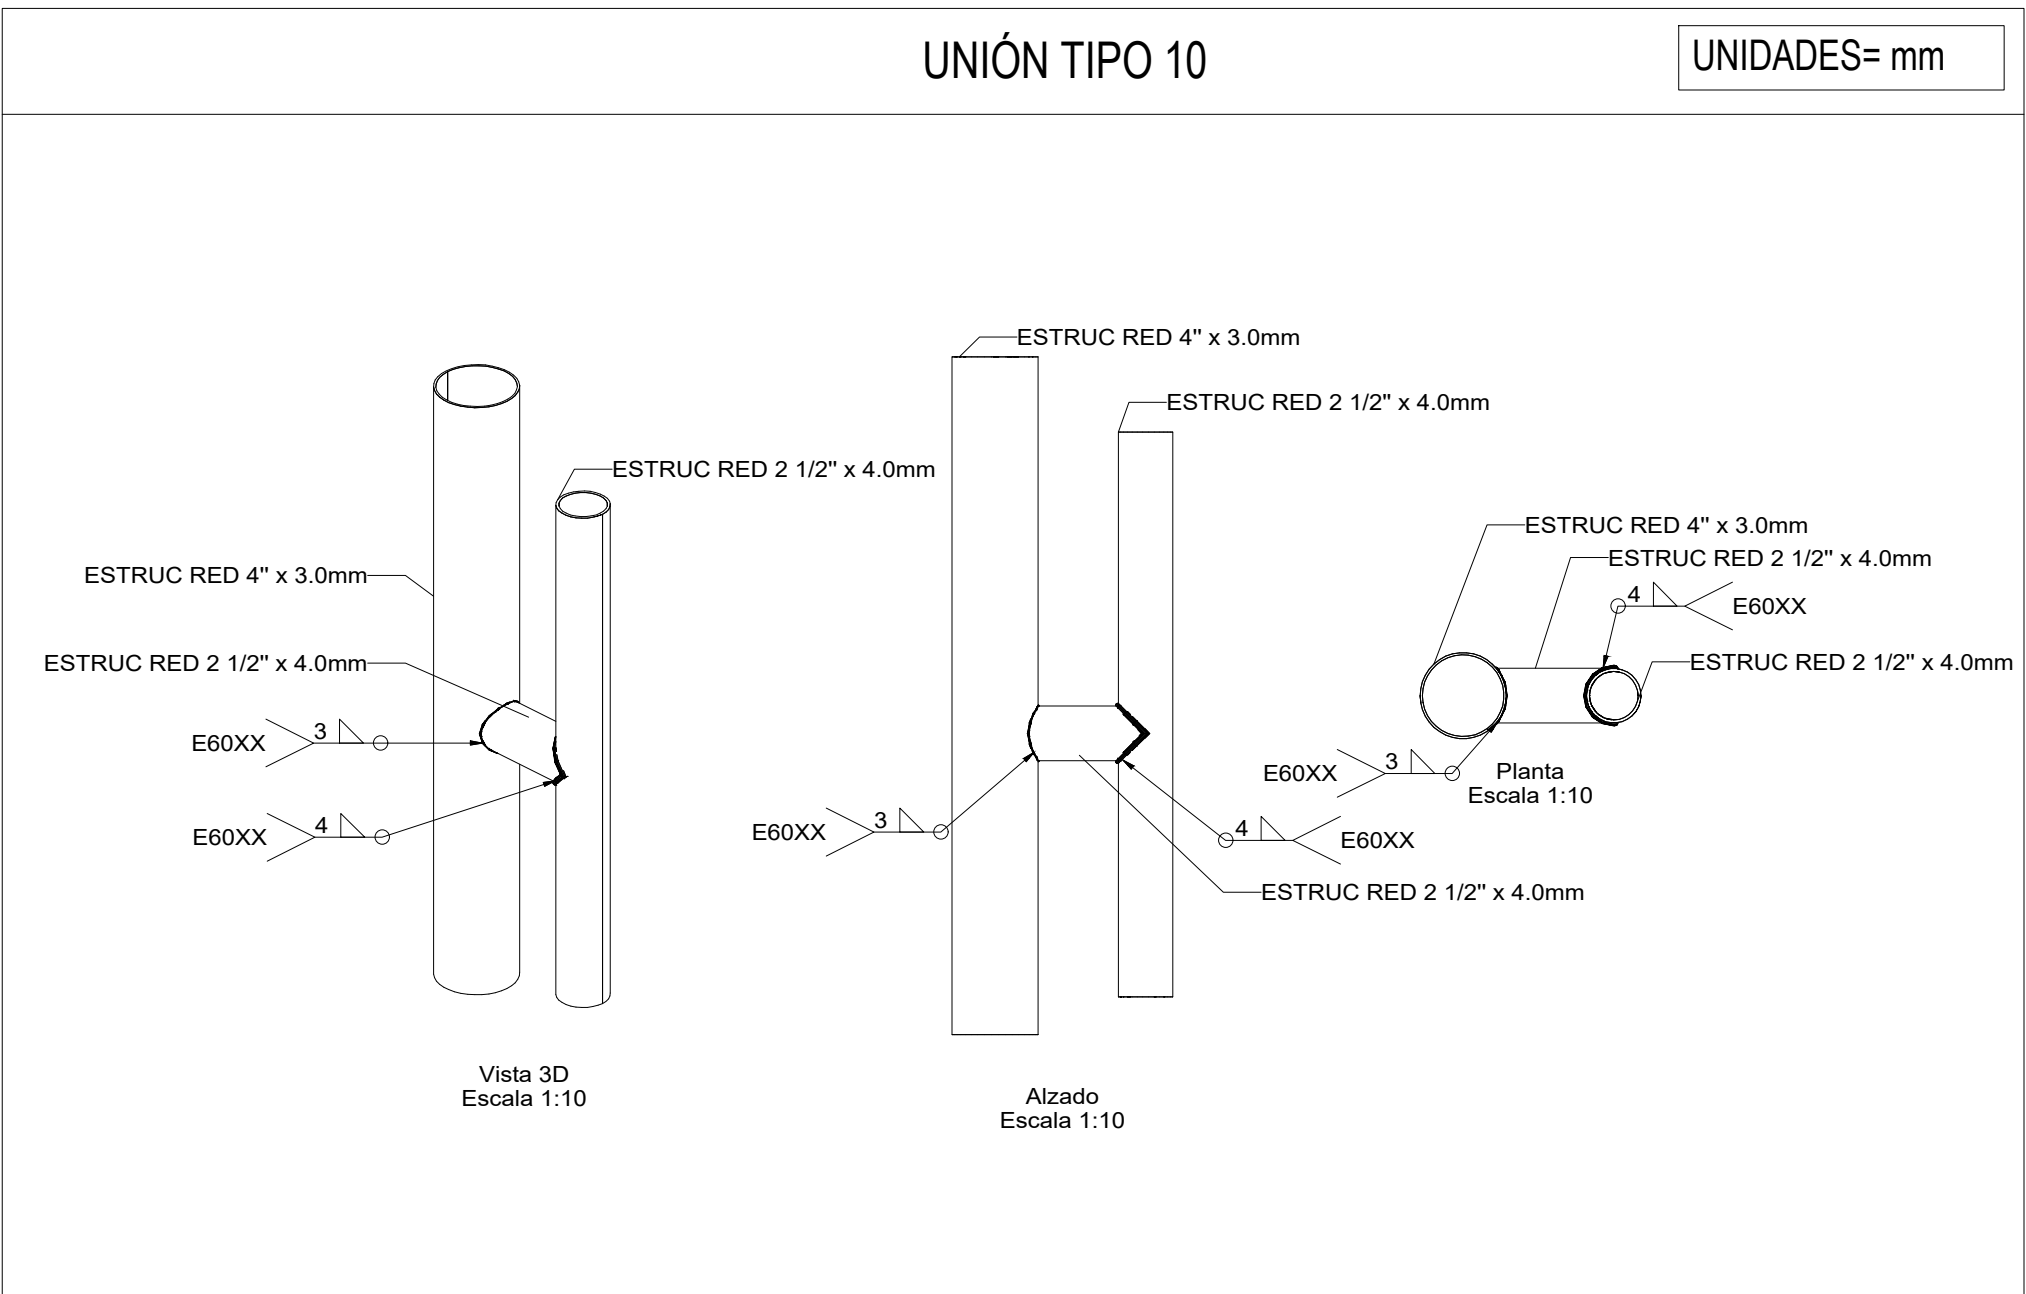
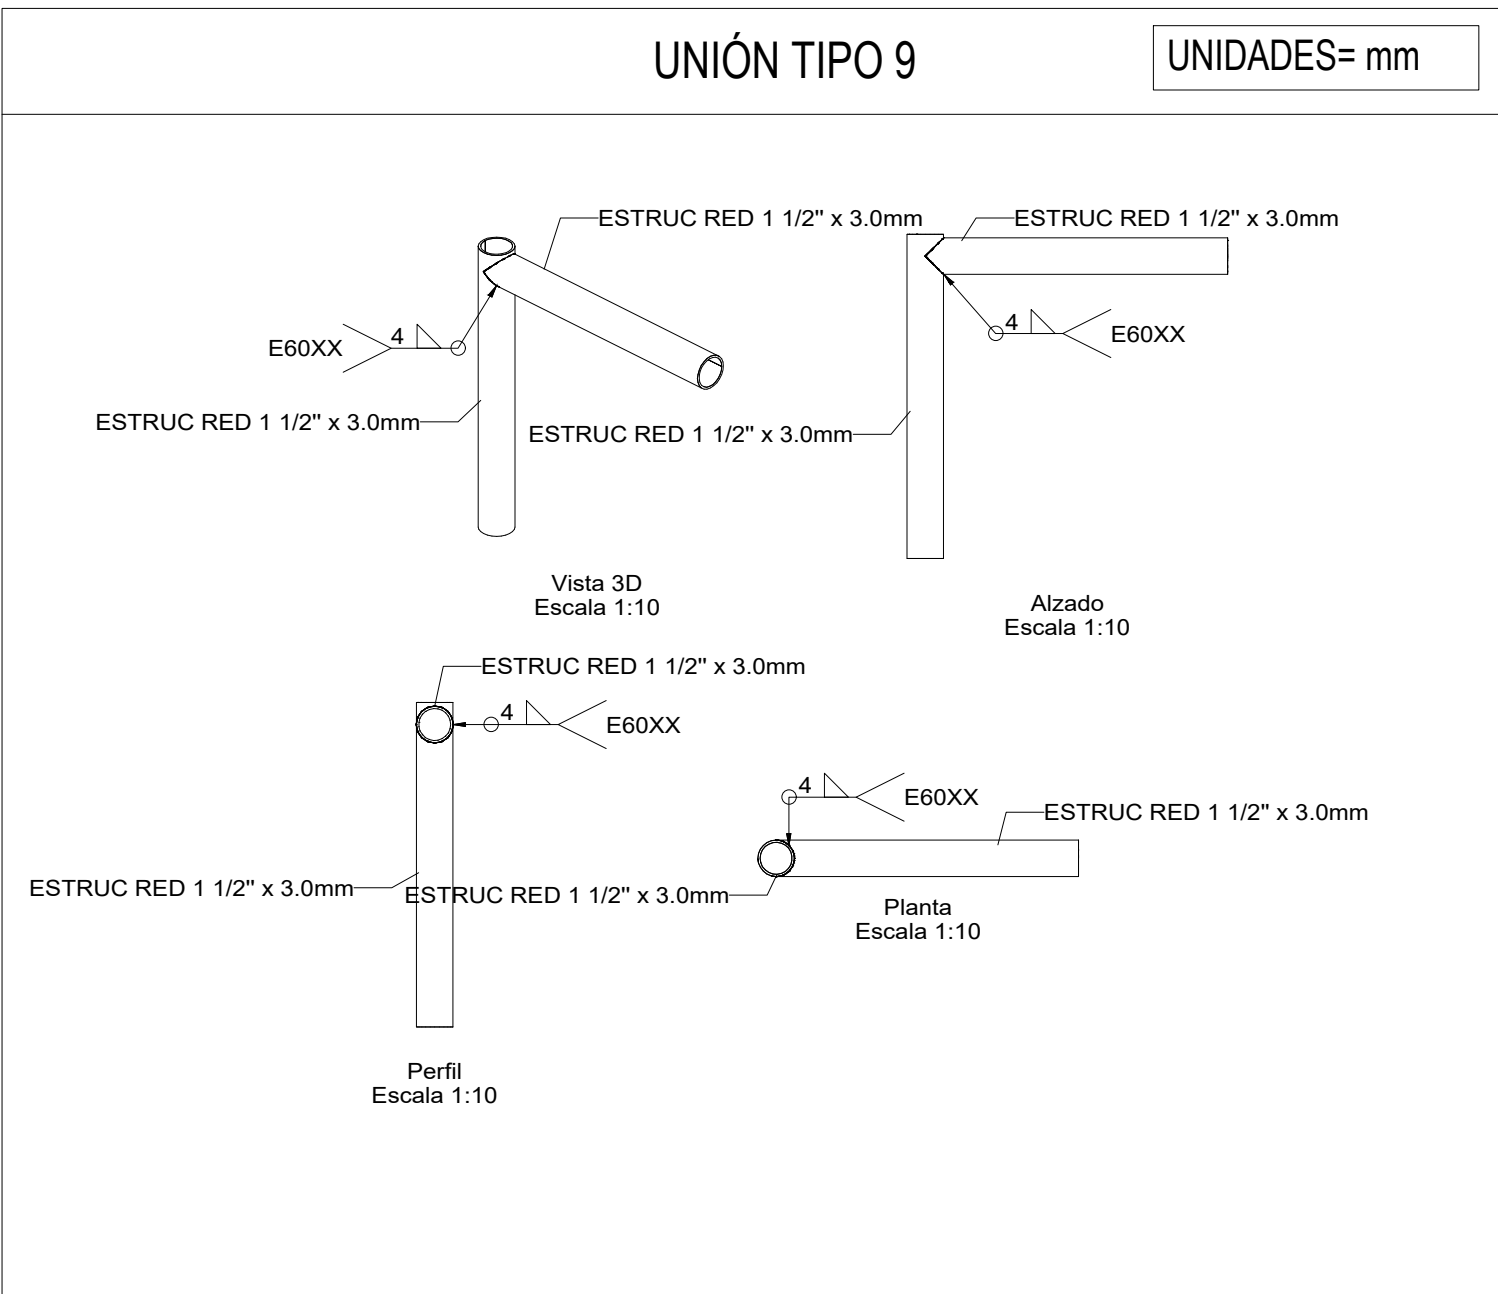
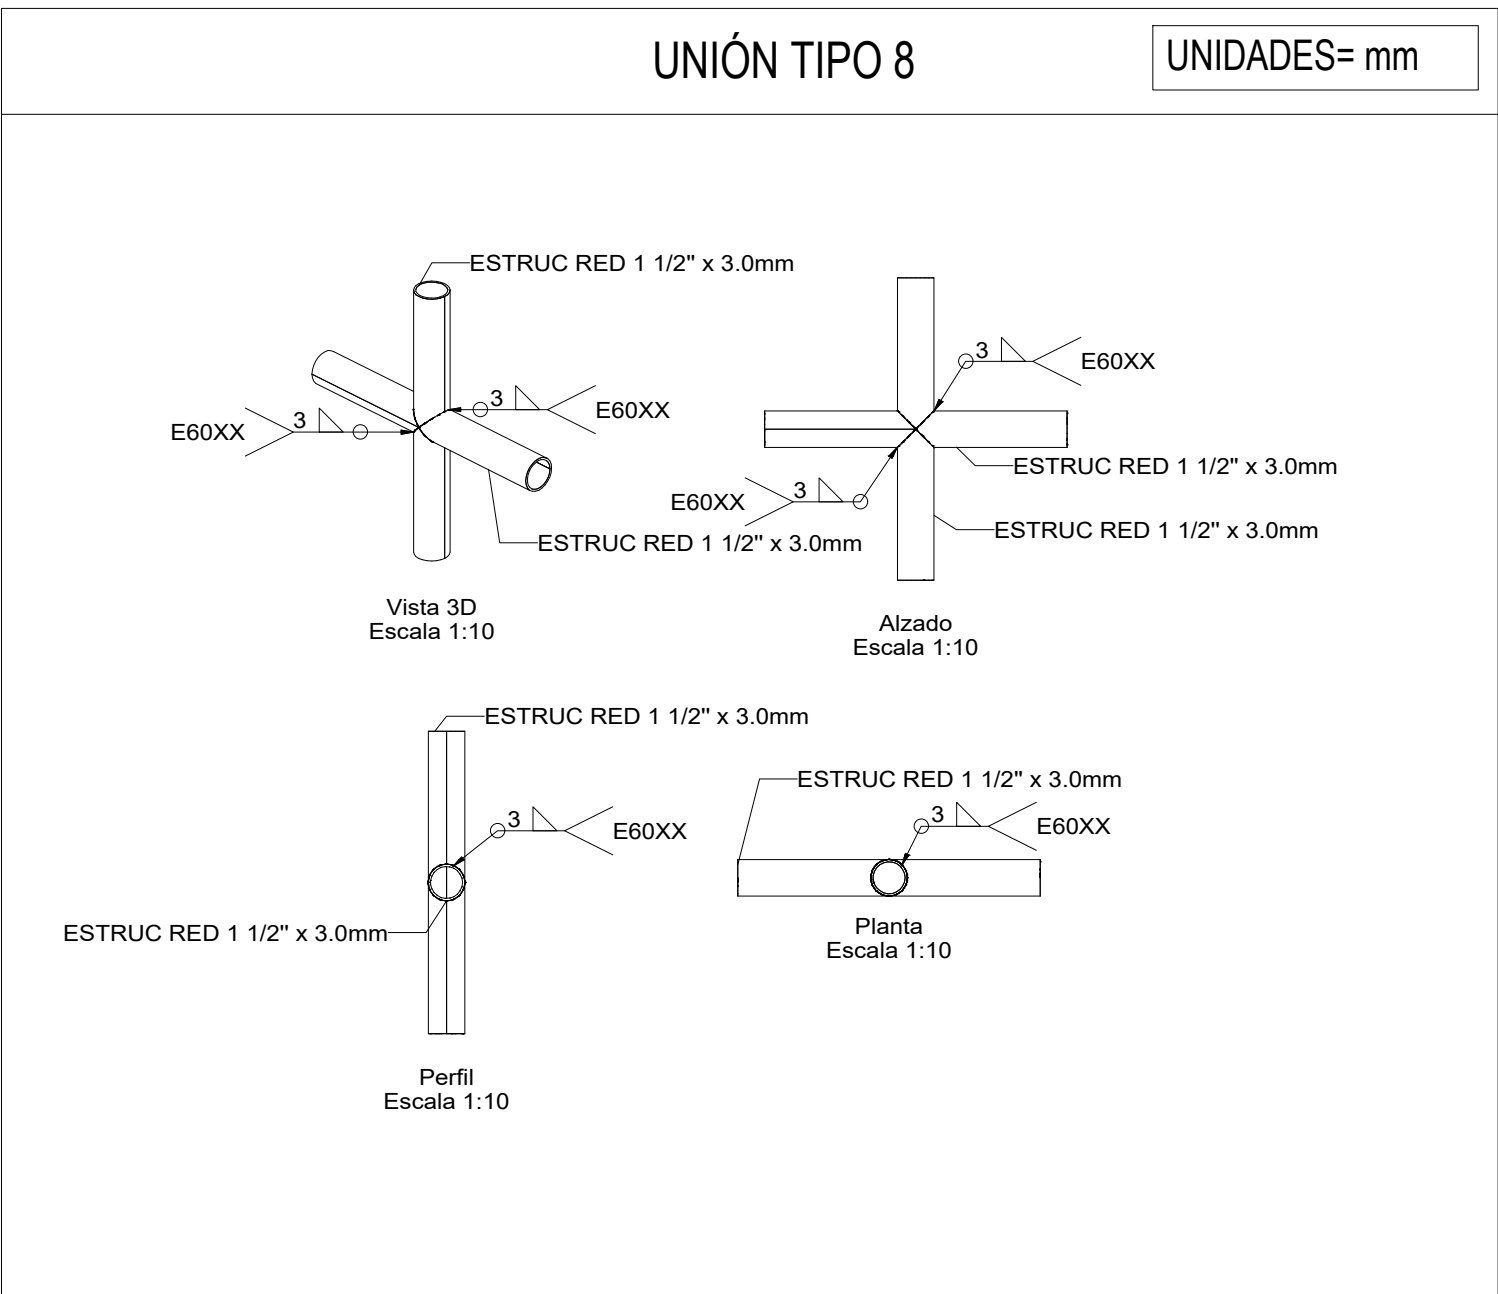
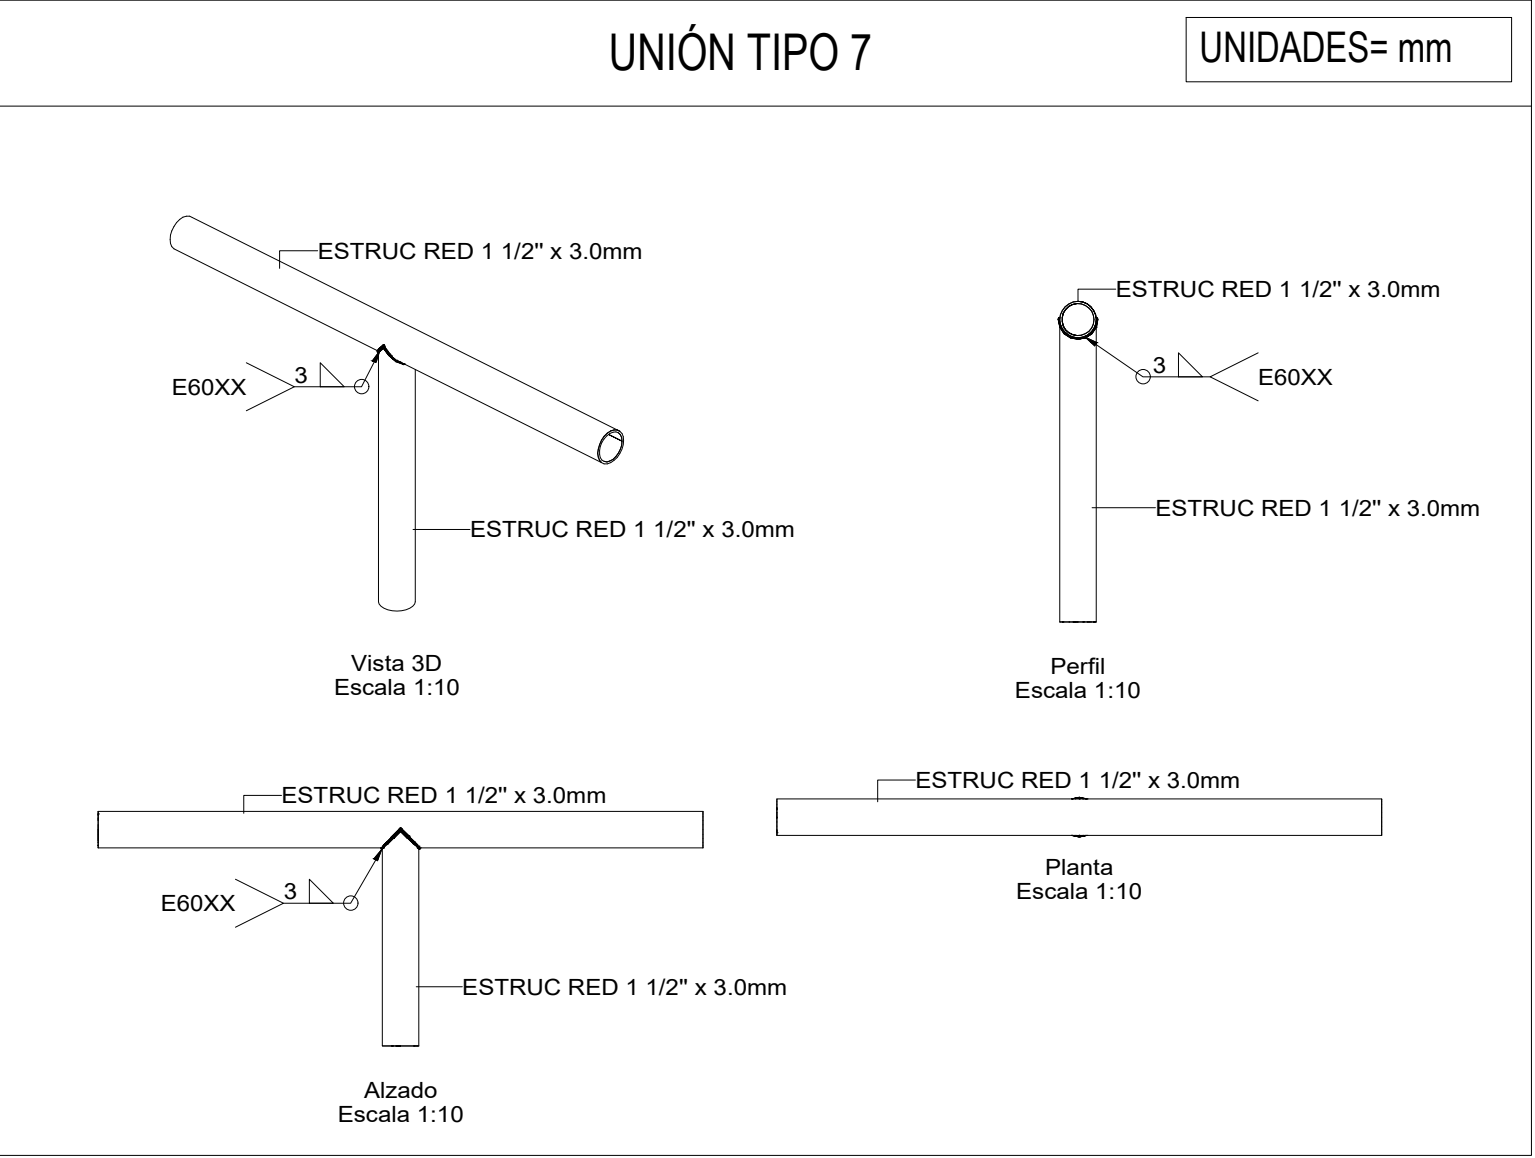
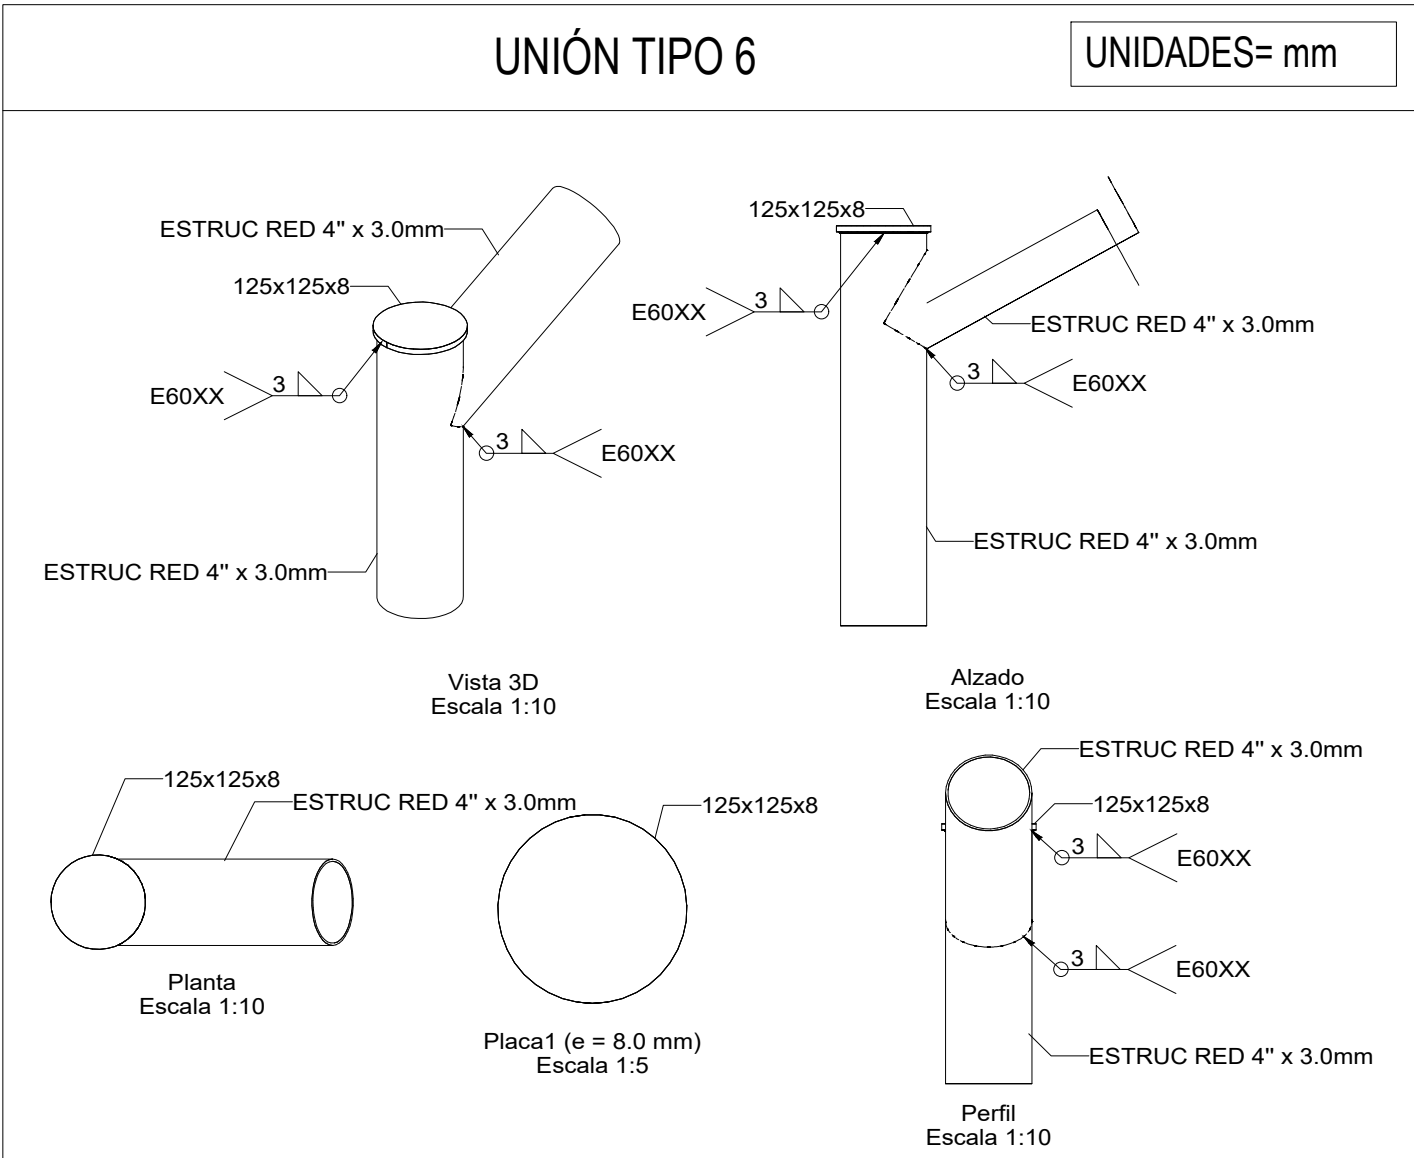
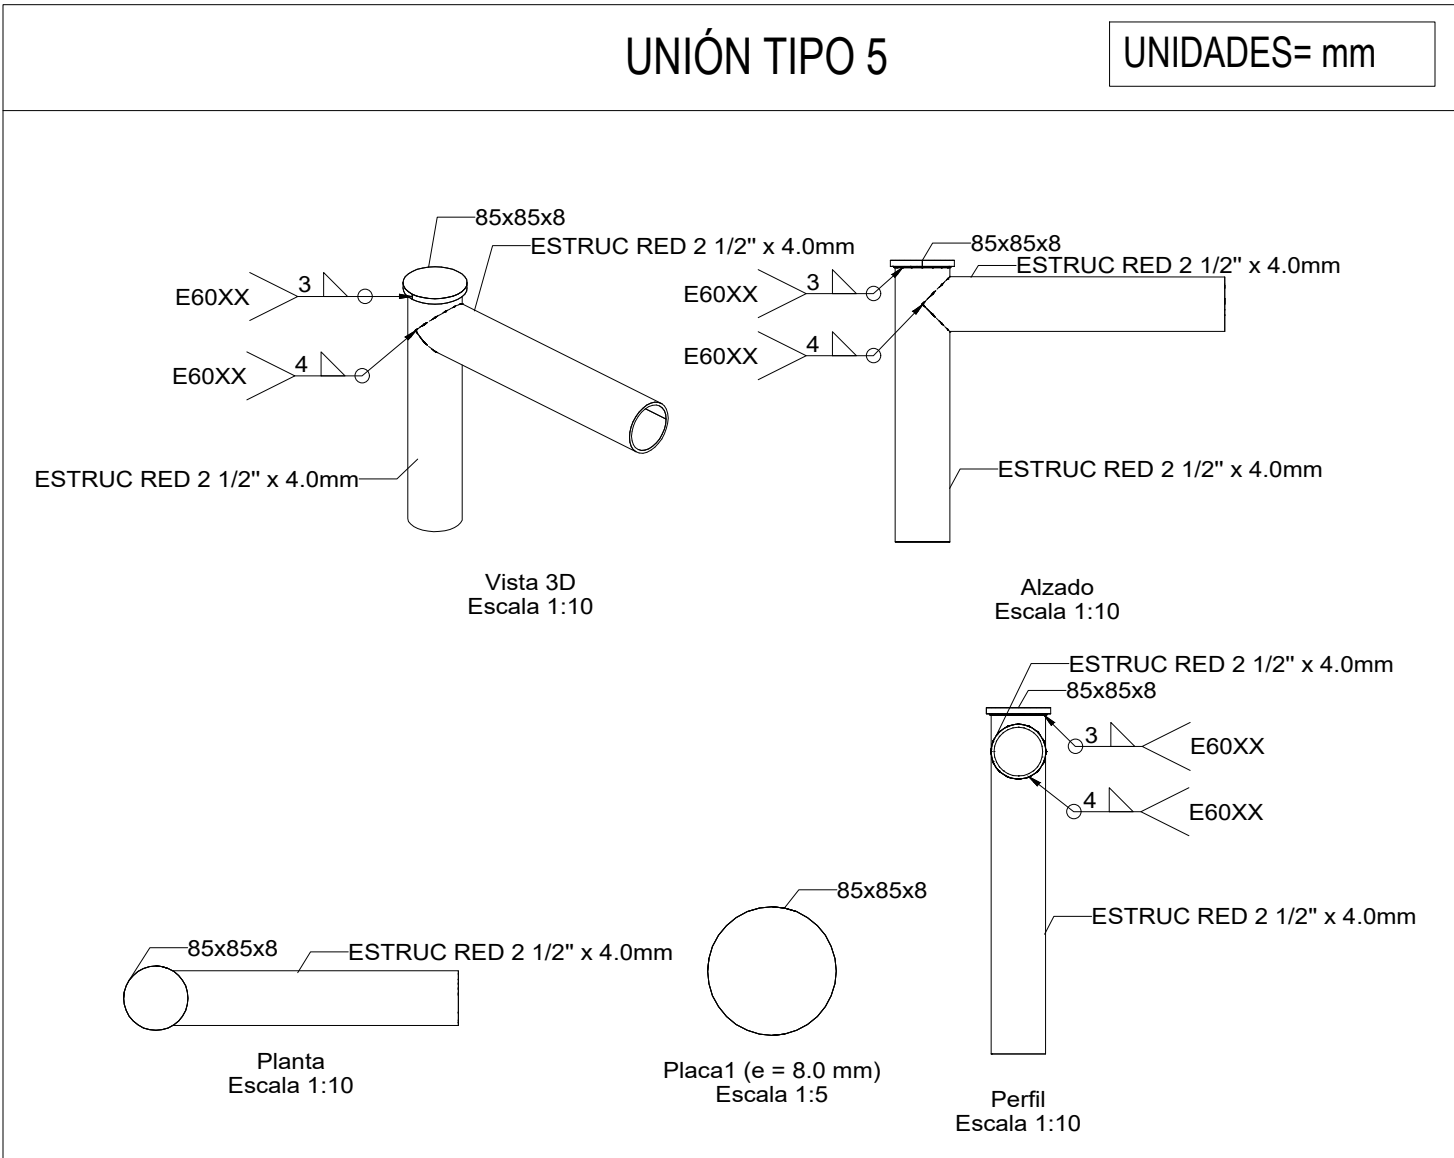
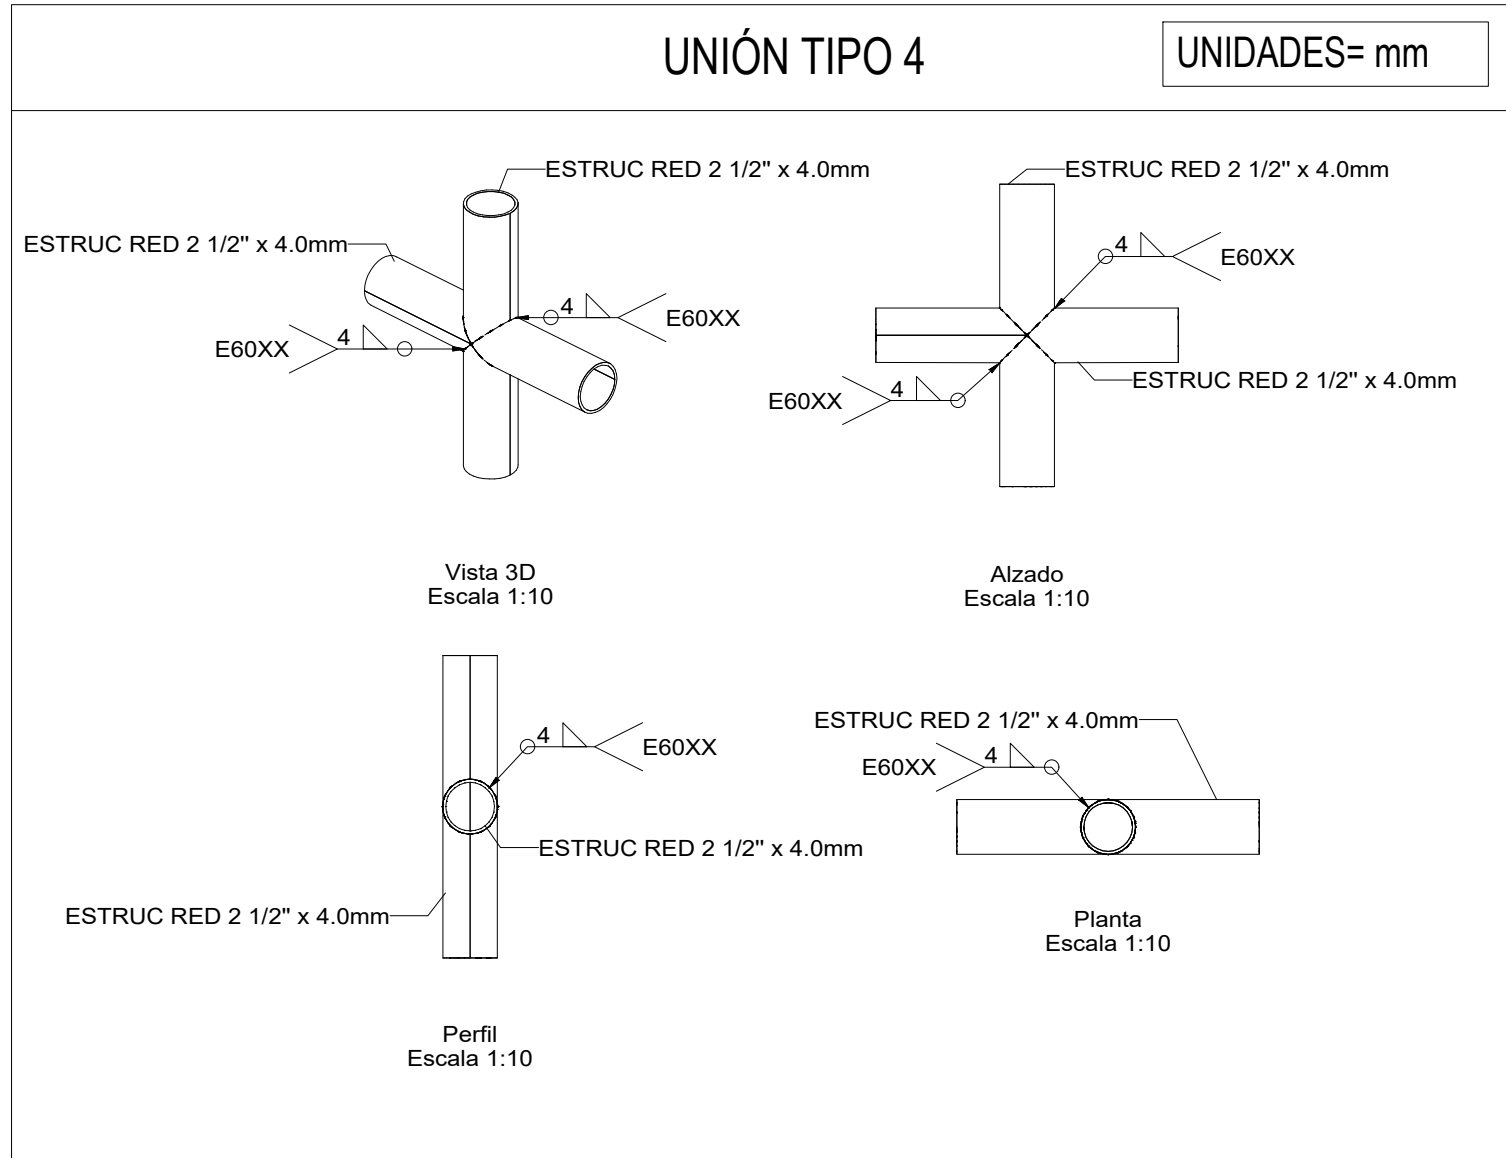
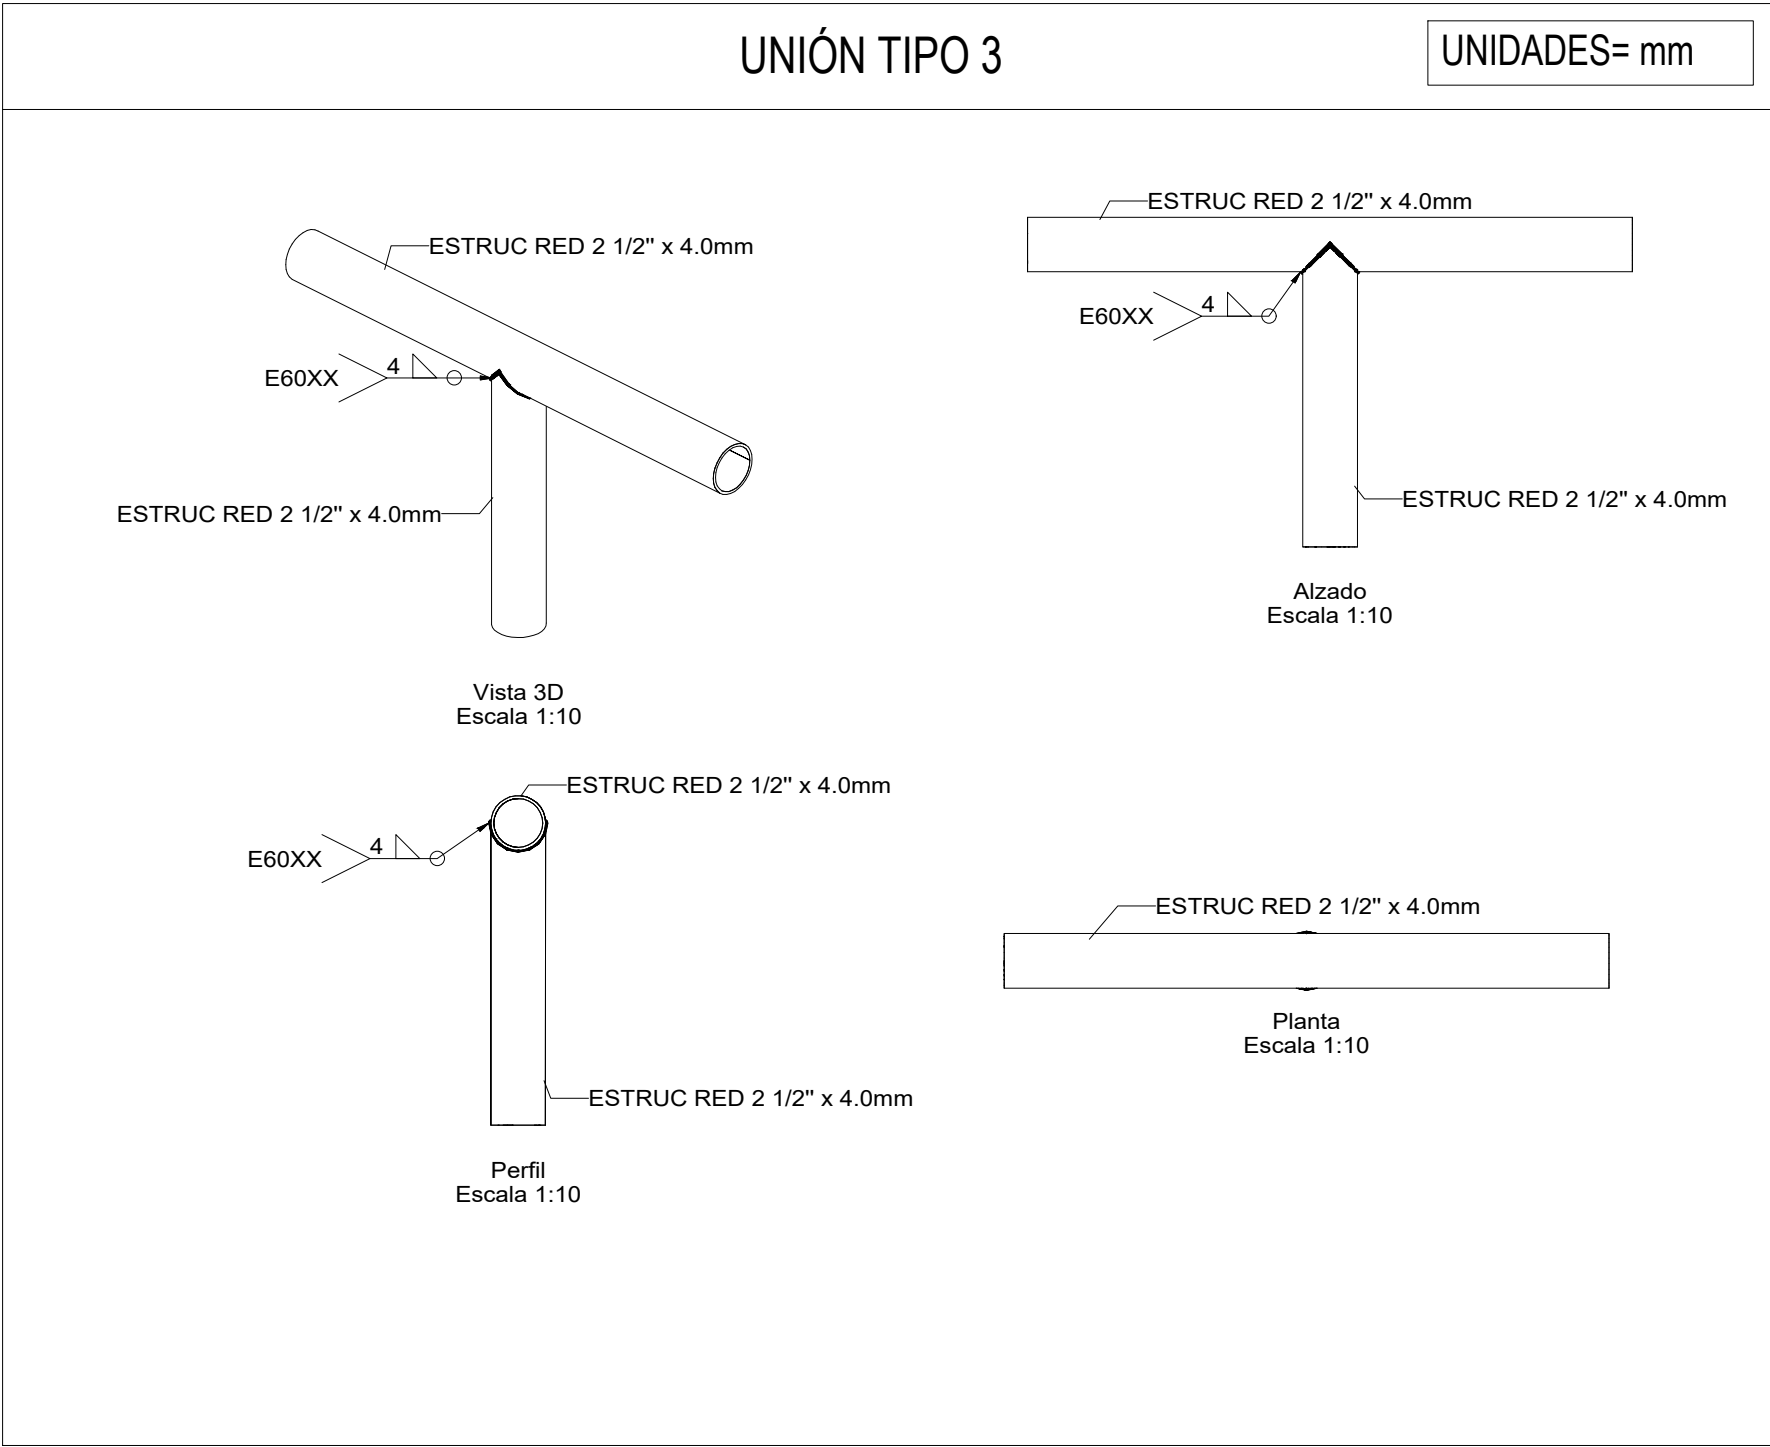
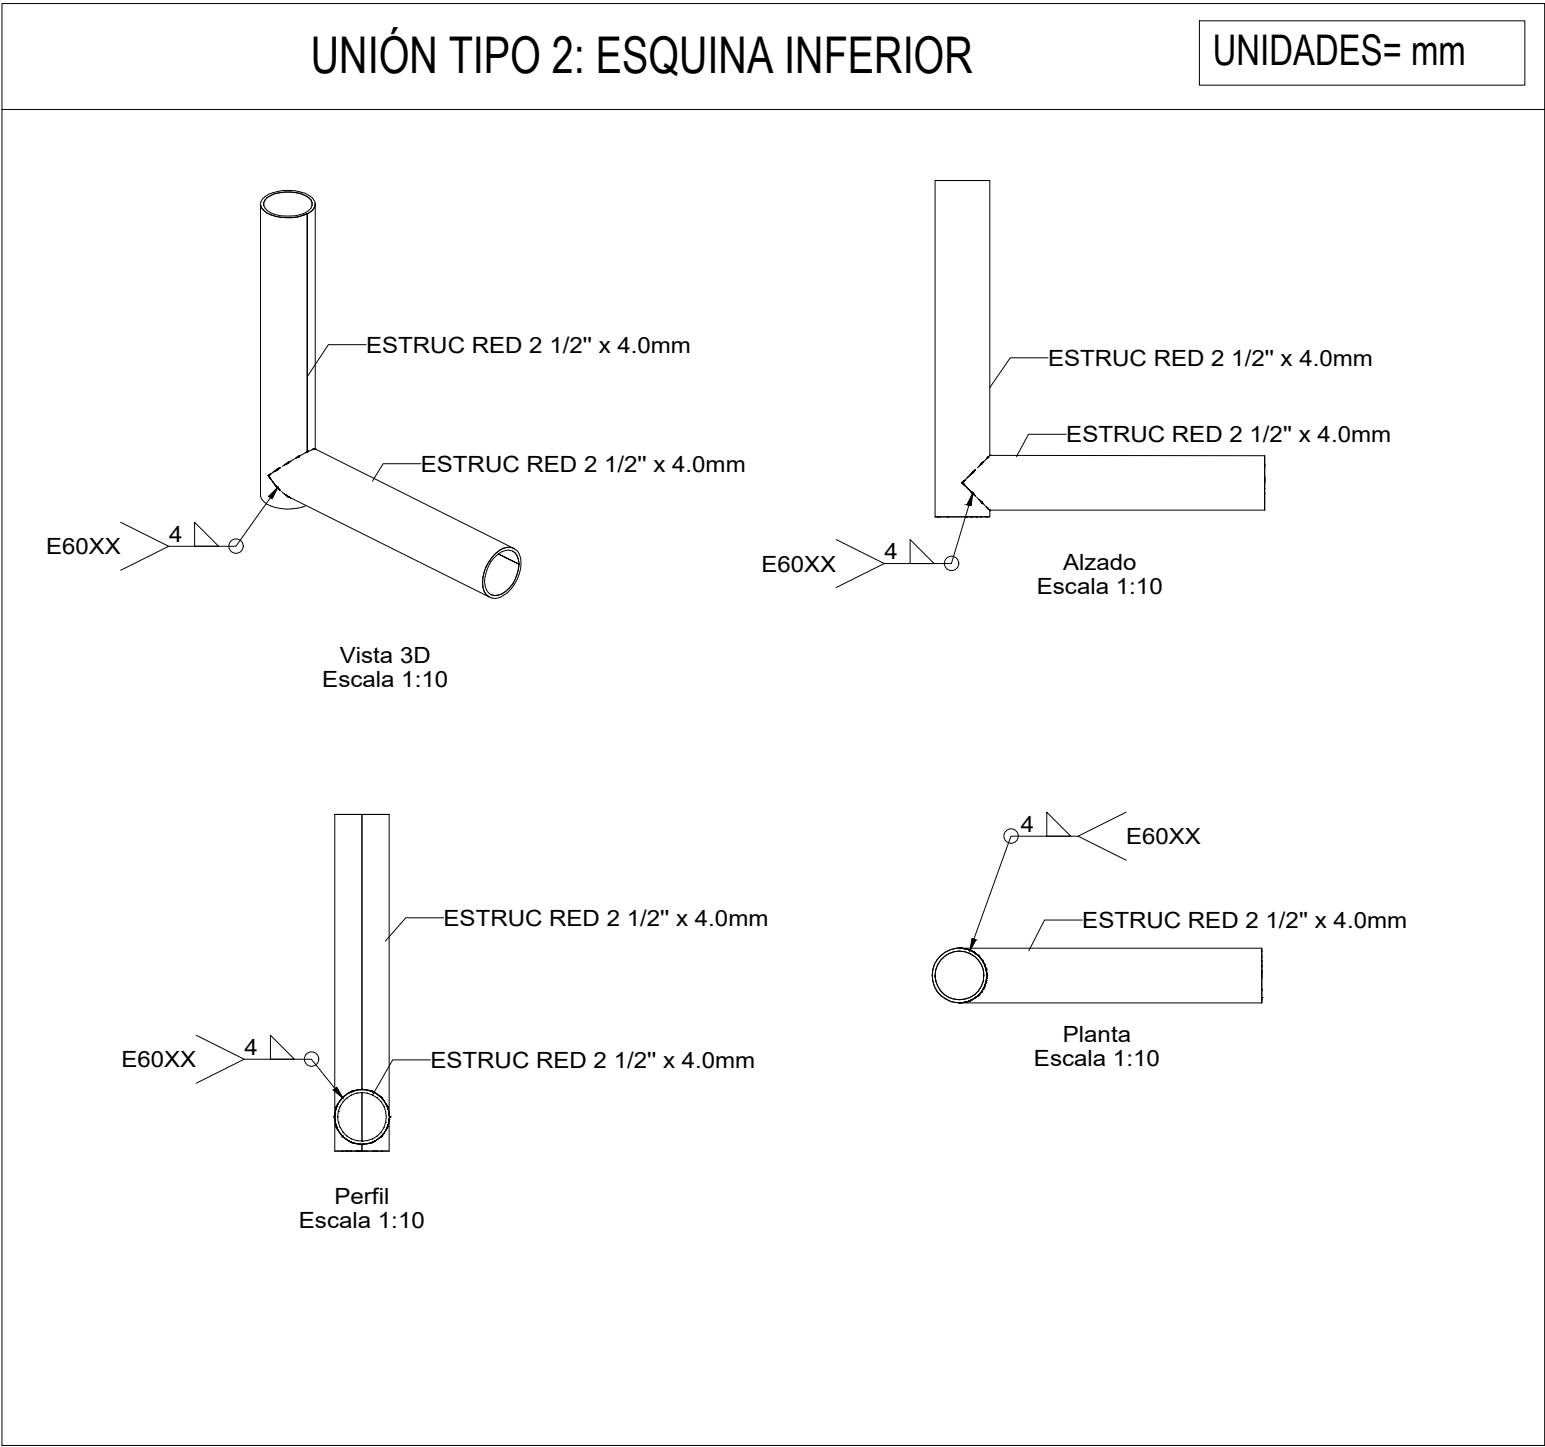


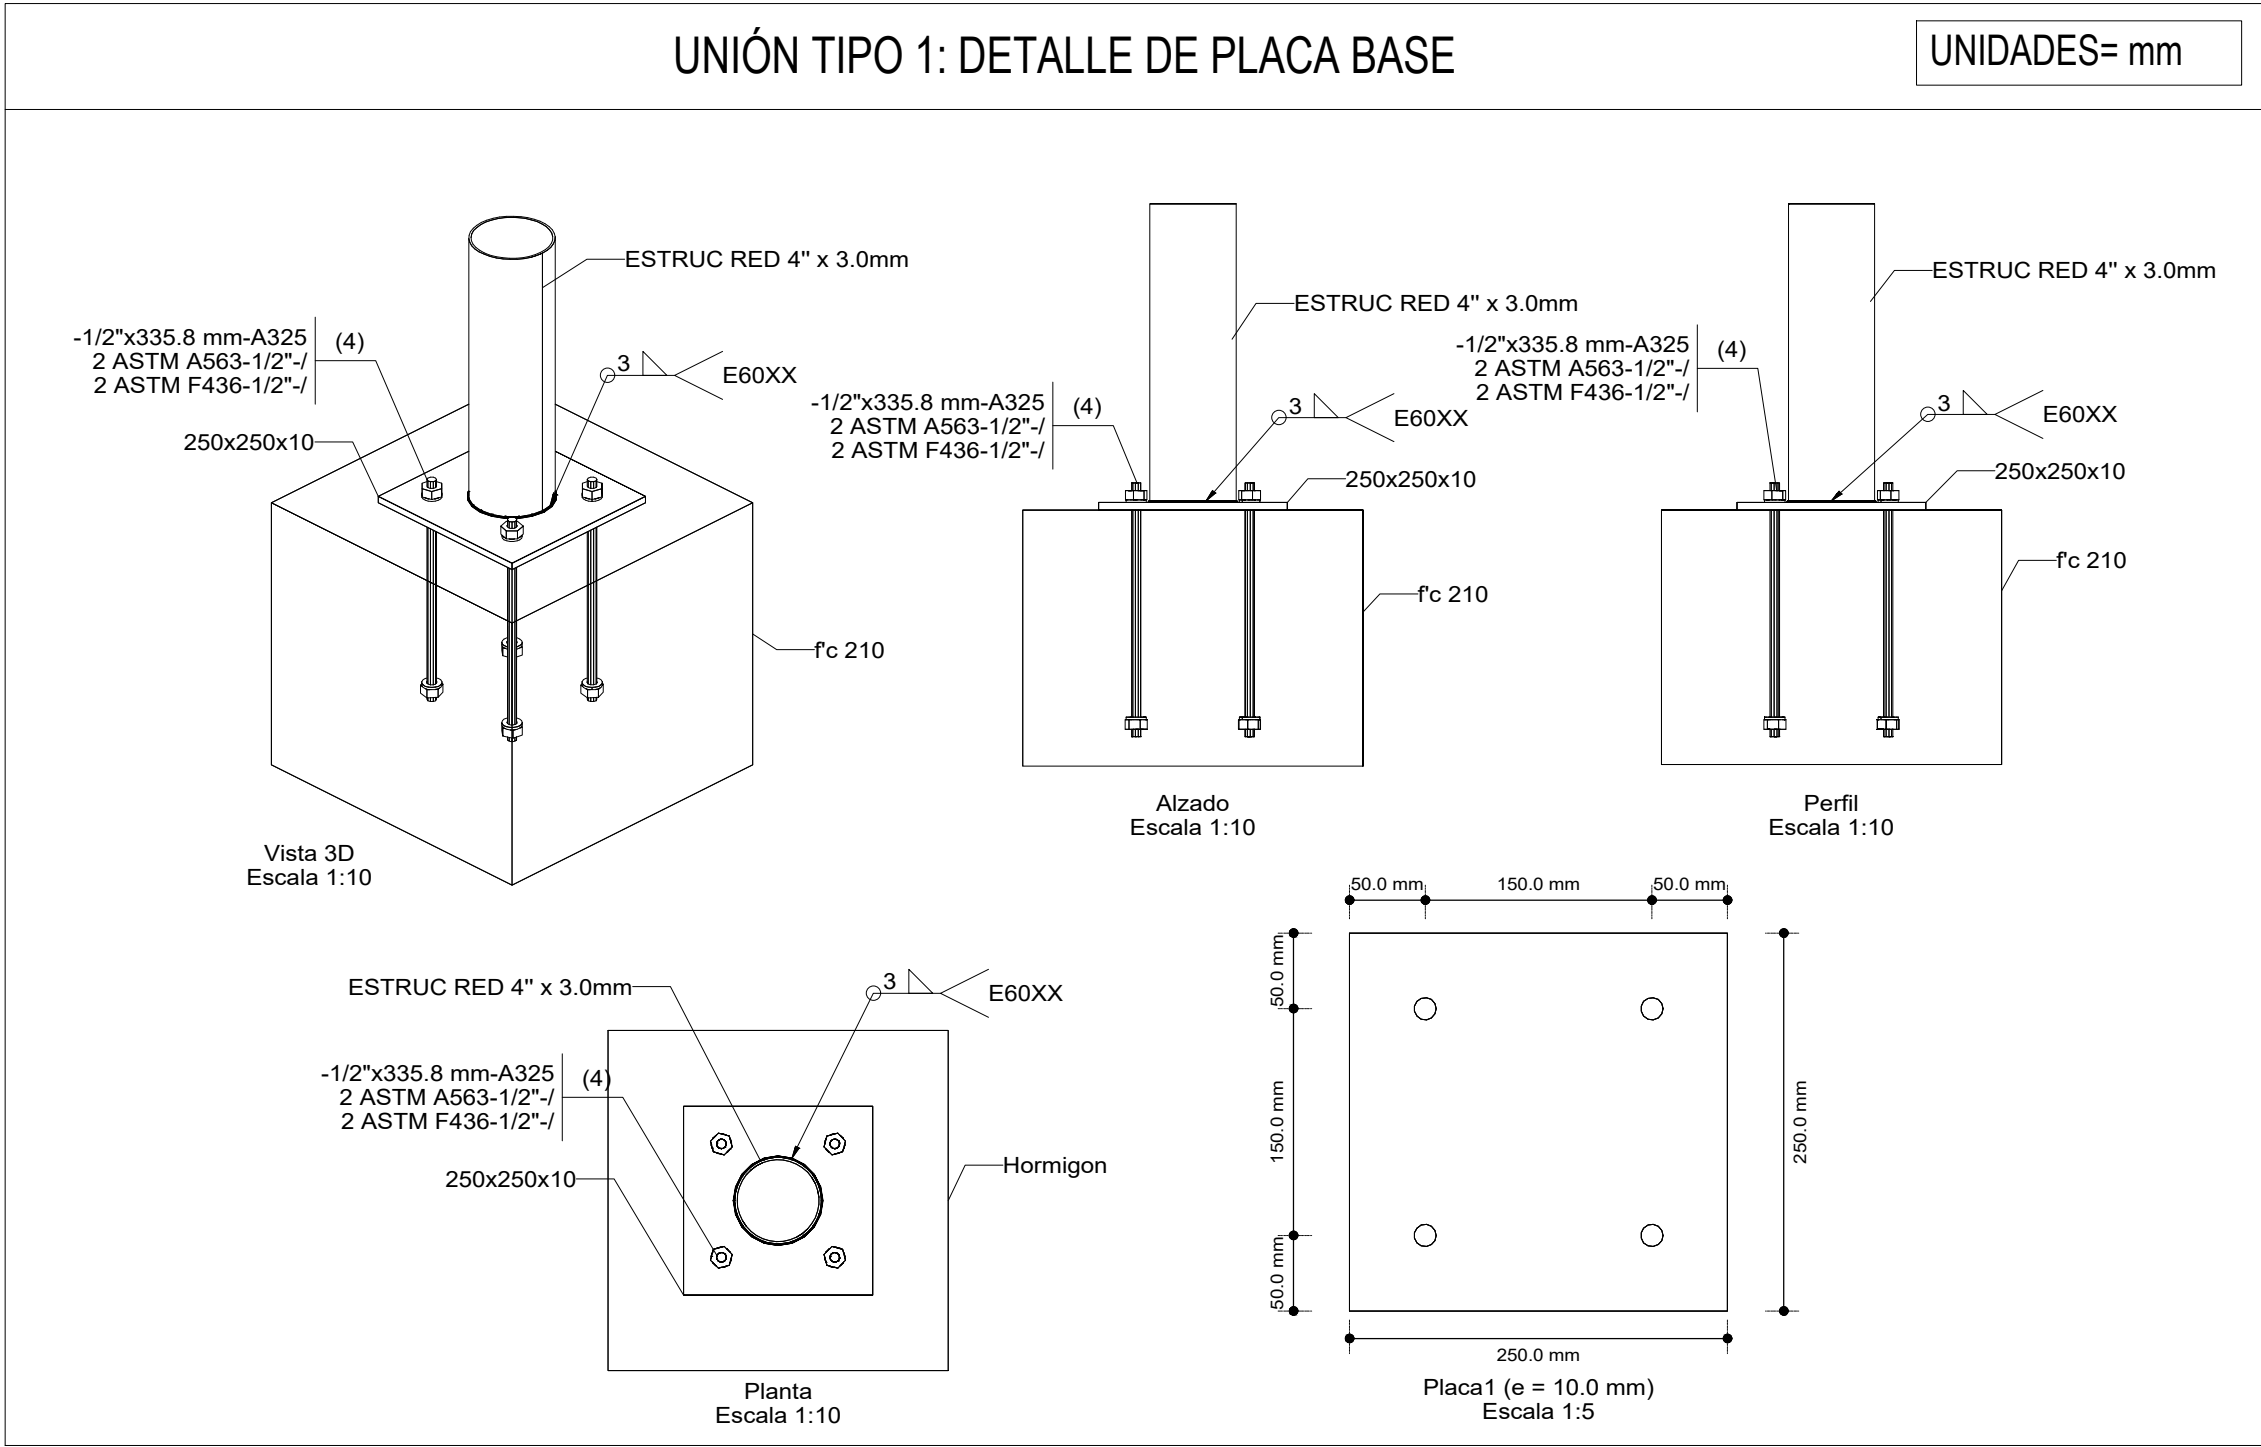

PROYECTO:

“CONSTRUCCIÓN DEL PARQUE DE CIUDAD JARDÍN BOTÁNICO DE NEIVA - HUILA”

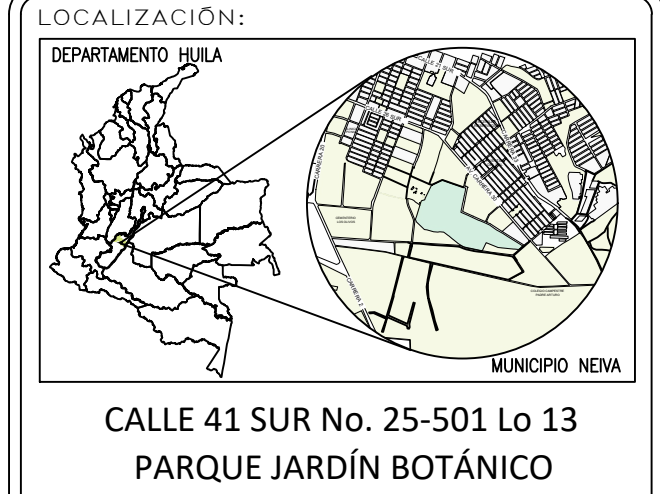

CONTIENE:

ESTRUCTURAL CERRAMIENTO 2

- DETALLES UNIONES

DISEÑO:

José Fernando Perdomo T.
Ingeniero Civil
M.P. 2520232553 CND

REVISÓ:

Ing. Juan Camilo Rojas R.
Ingeniero Civil
M.P. 70202-319594 TLM

NOTAS:

ANTES DE FUNDIR:

- VERIFICAR MEDIDAS, NIVELES CON LOS PLANOS ARQUITECTONICOS.
- NO SE PERMITE NINGUN CAMBIO DE DESPIECES A MENOS QUE SE AUTORIZA POR EL CALCULISTA.

RECUBRIMIENTOS:

CONCRETO COLOCADO CONTRA EL SUELO Y EXPUESTO PERMANETEMENTE A EL.....0.05m
LOSAS Y VIGUETAS.....0.025m
VIGAS Y COLUMNAS.....0.04m

ESCALA:

INDICADA

FECHA:

MARZO DE 2026

PLANCHA No.

E 3/3

ARCHIVO:

EST-CERRAMIENTO 2.dwg