




Alcaldía de
Neiva

DEPARTAMENTO DEL HUILA
MUNICIPIO DE NEIVA
GERMAN CASAGUA BONILLA
ALCALDE 2024 - 2027

PROYECTO:

**“CONSTRUCCIÓN DEL PARQUE DE
CIUDAD JARDÍN BOTÁNICO DE NEIVA -
HUILA”**

LOCALIZACIÓN:

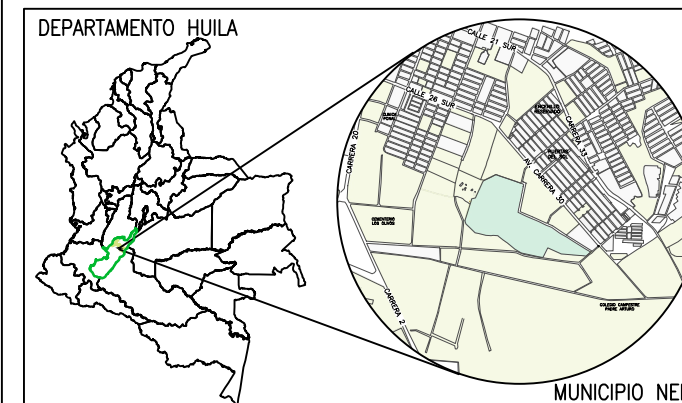

CALLE 41 SUR No. 25-501 Lo 13
PARQUE JARDÍN BOTÁNICO

CONTIENE:

**ARQUITECTÓNICO CENTRO DE
ACOPIO MATERIAL VEGETAL**

- CORTES

DISEÑO:

Arq. Leonardo Barrera Lasso
Arquitecto
M.P. A16372017-1075274479

REVISO:

NOTAS:

1. Ver localización de los cortes en planta en plano A-CAMV-30

ESCALA:

INDICADA

FECHA:

ABRIL DE 2026


PLANCHA No.

A-CAMV-31


31 de 33

ARCHIVO:


A-CAMV-28 A 32.dwg

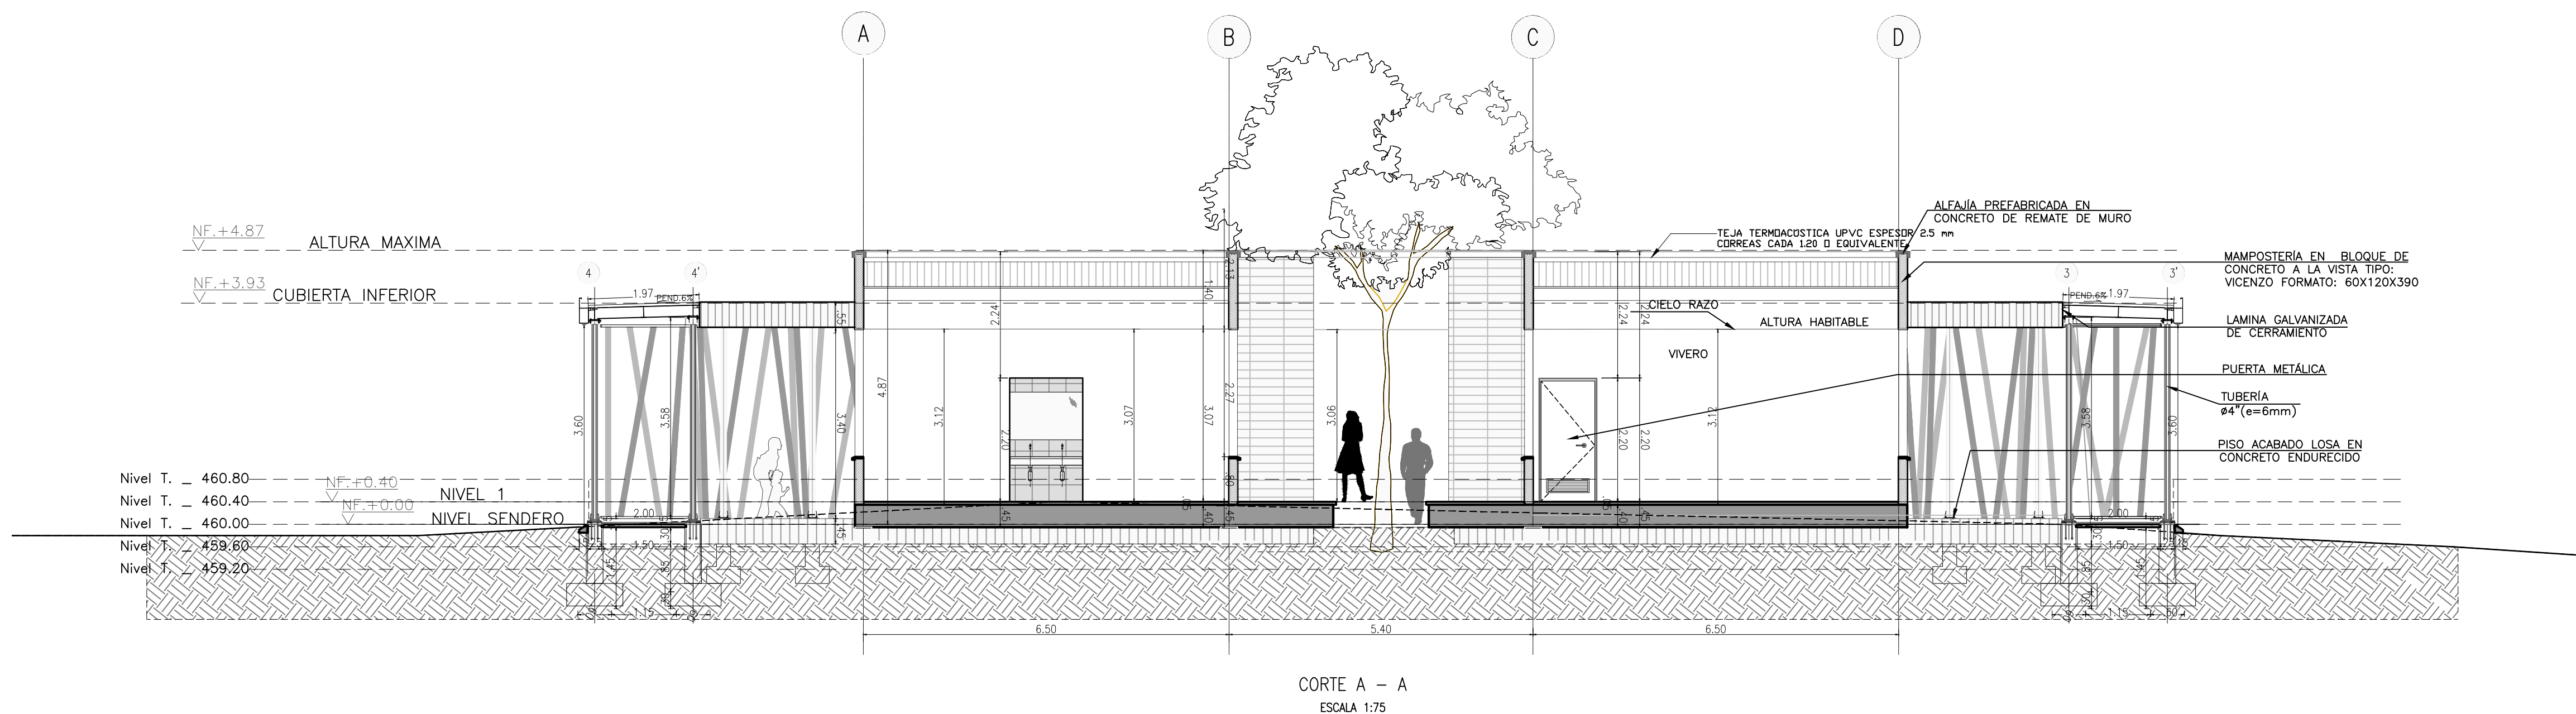


CORTE A - A
ESCALA 1:75

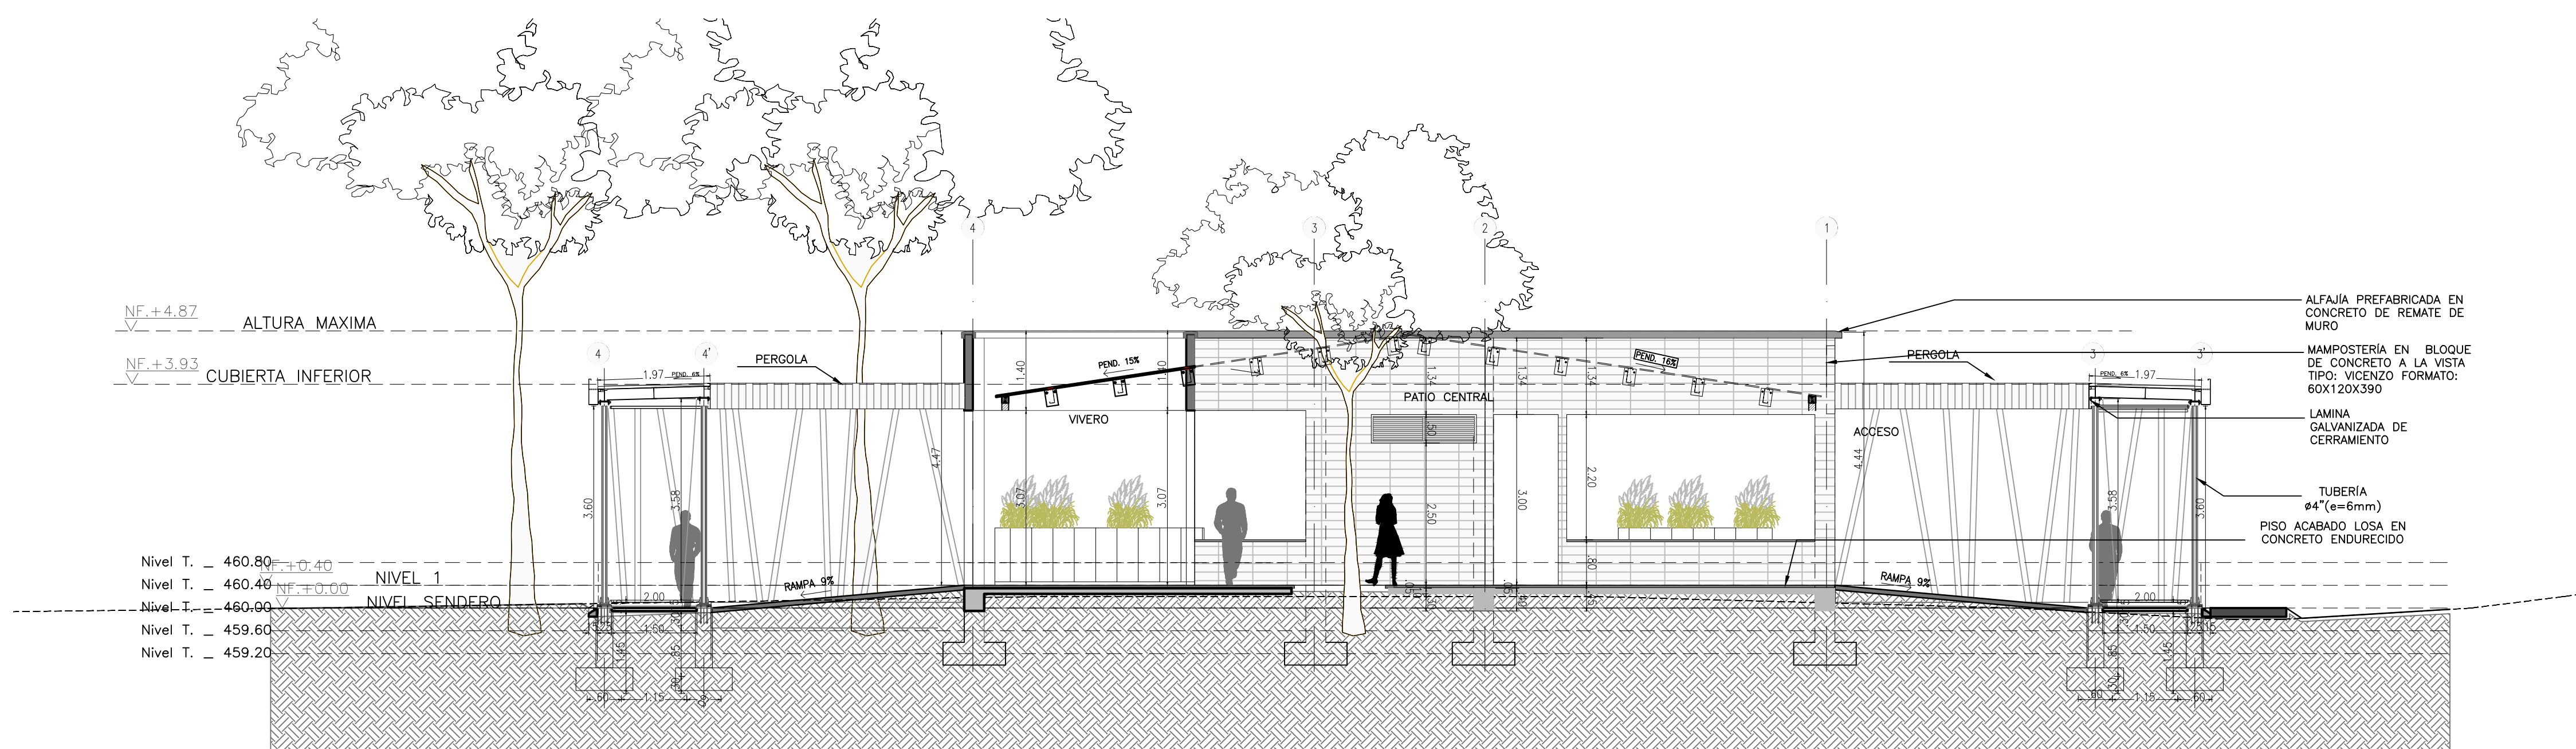


CORTE B - B
ESCALA 1:75

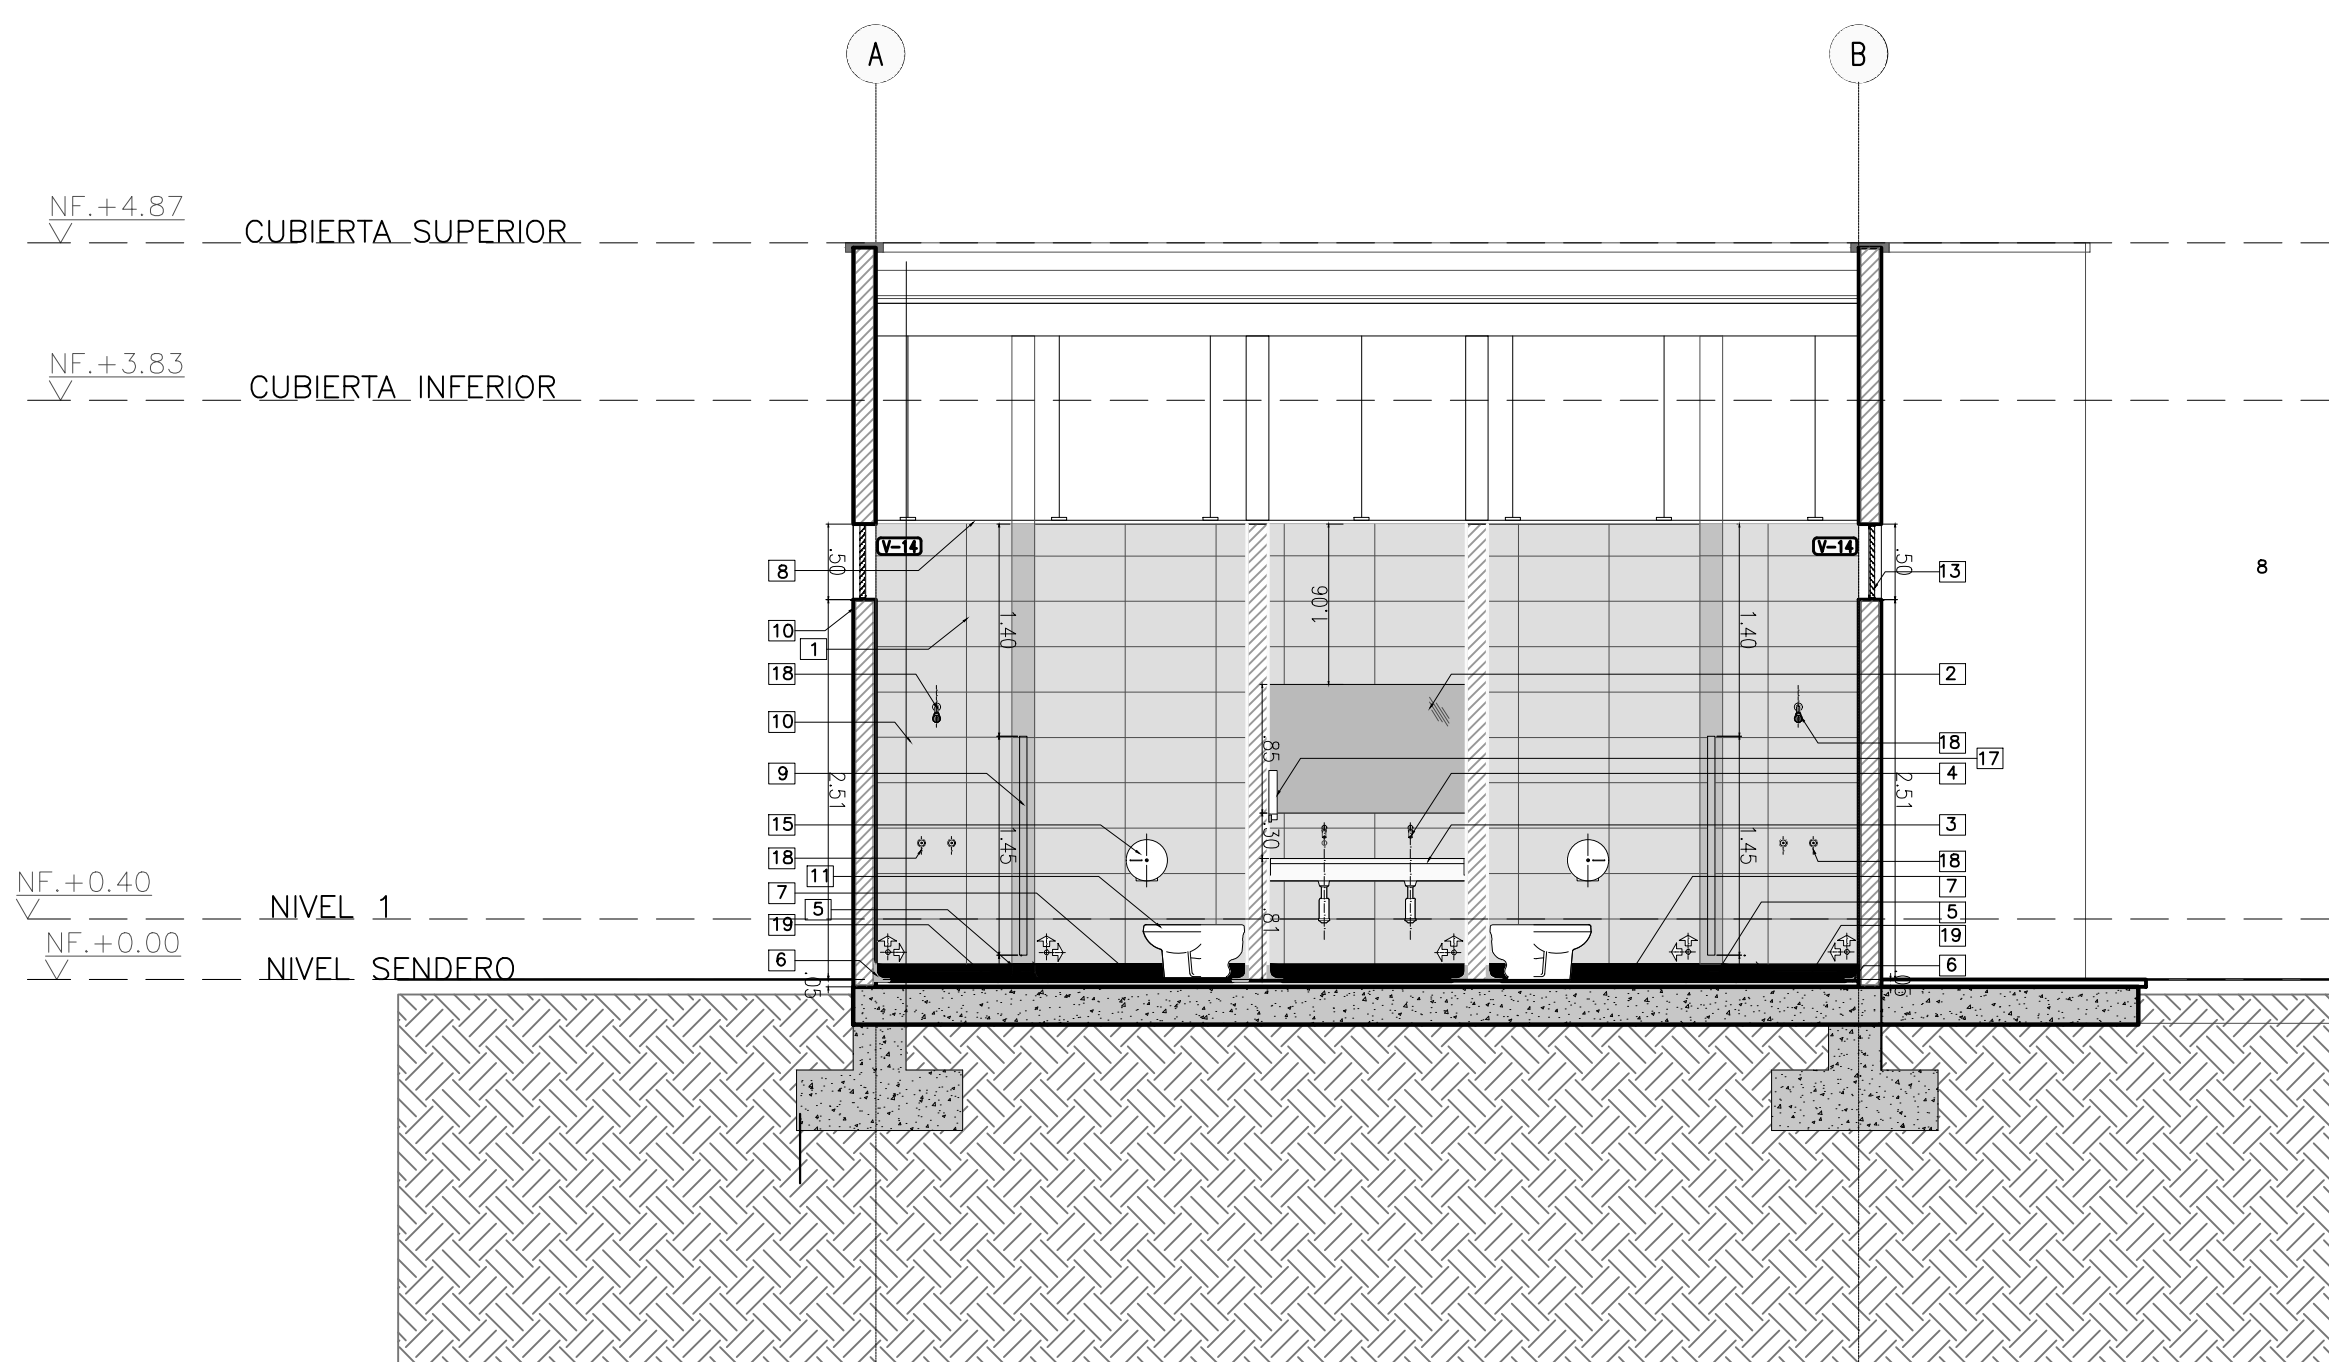

CORTE C - C
ESCALA 1:50

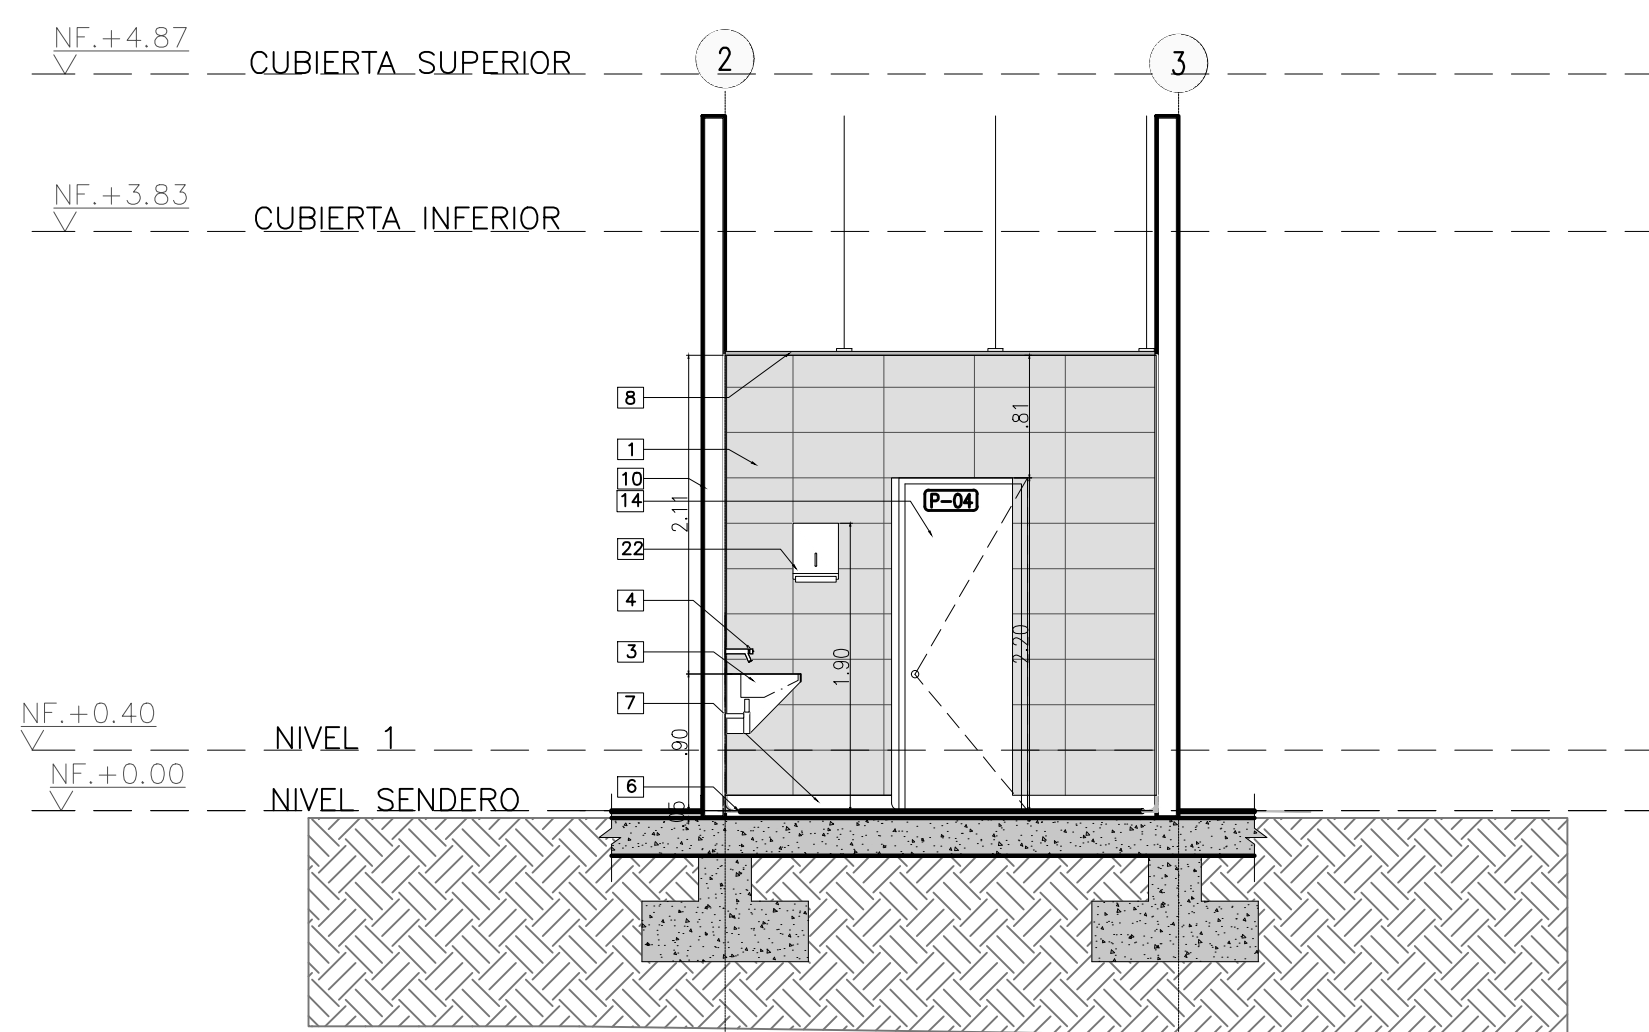

CORTE D - D
ESCALA 1:50

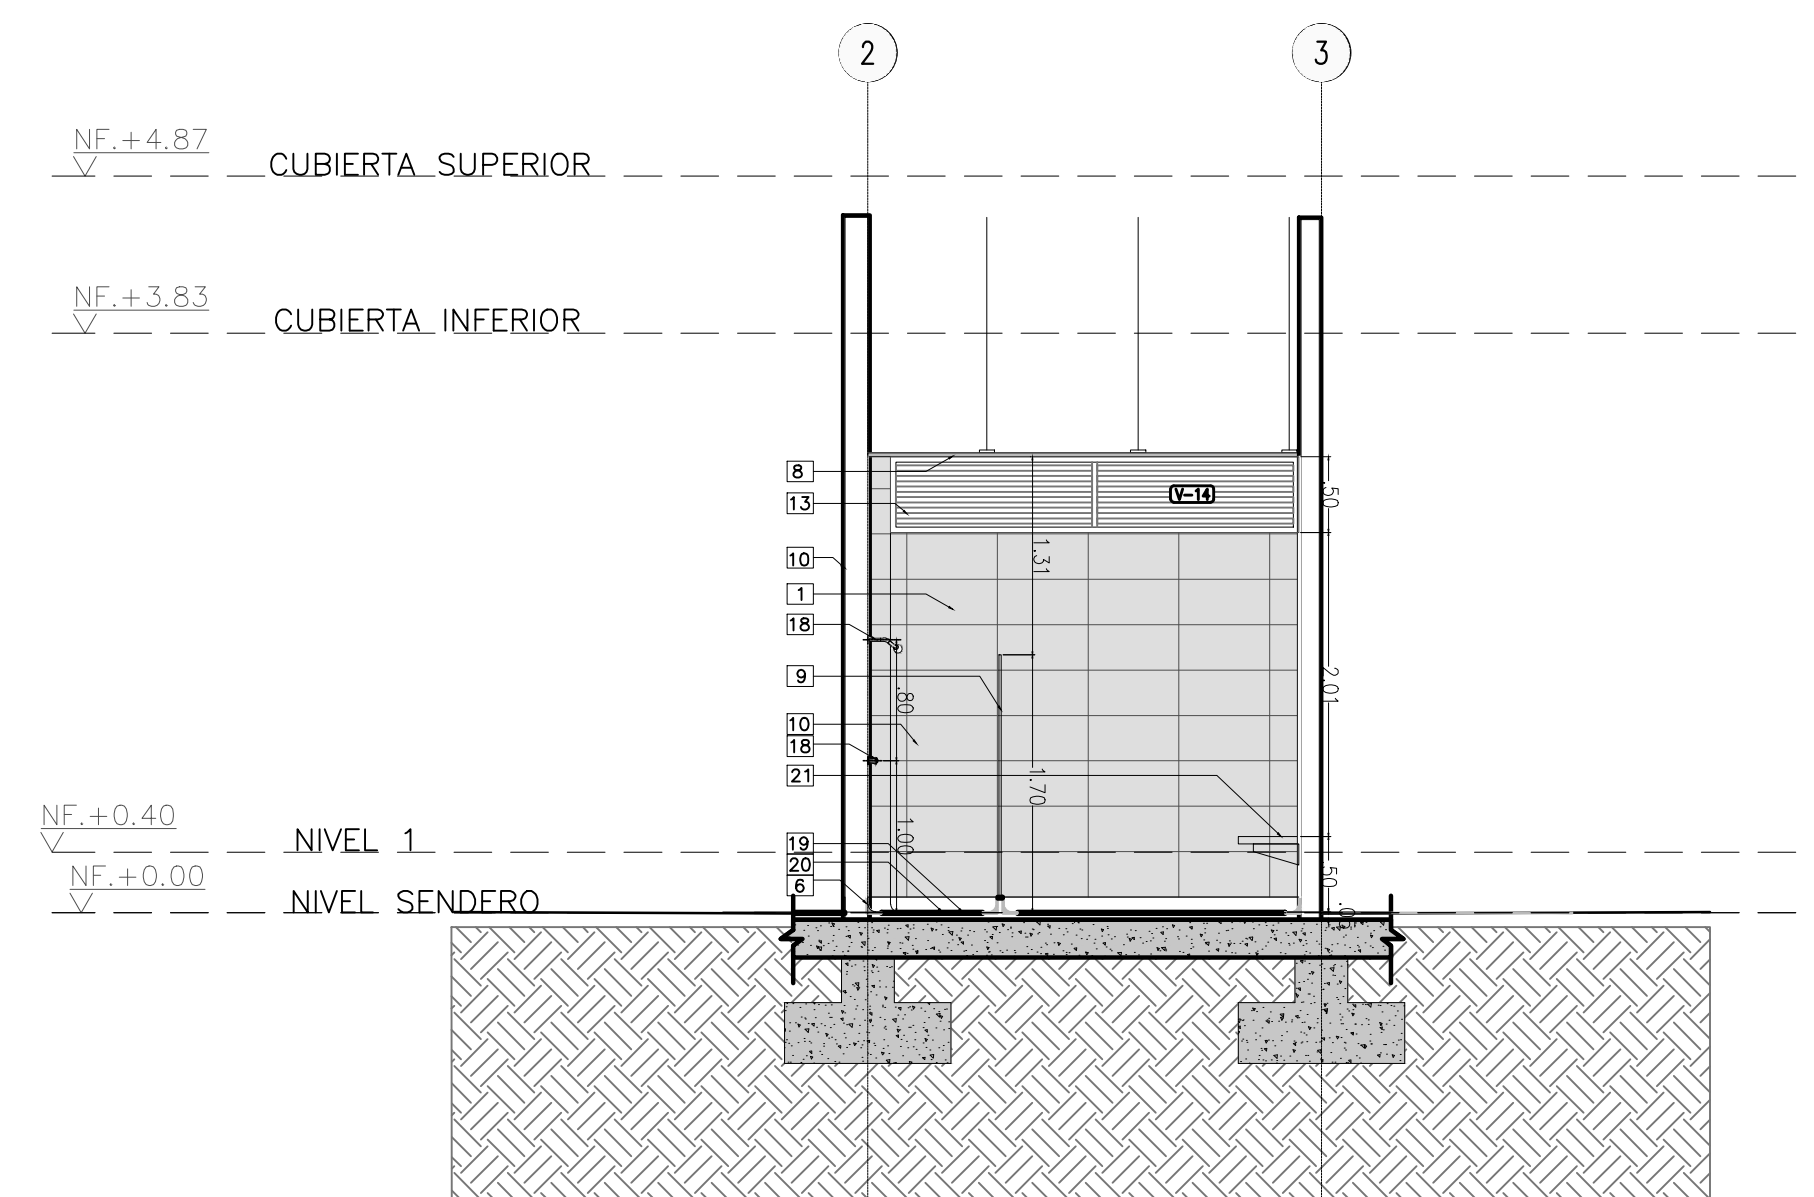

CORTE E - E
ESCALA 1:50

LISTADO DE ESPECIFICACIONES	
1	ENCHAPE PARA MURO BANDO DE 0.30 X 0.60M COLOR BLANCO REF: PARED EGEO BLANCO O EQUIVALENTE
2	ESPEJO EN CRISTAL DE 5.M.M. DE ESPESOR, INSTALADO SOBRE BASTIDOR EN PERFILARÍA DE ALUMINIO DE 3/4"X 2", ANCLADA MEDIANTE CHAZOS DE IMPACTO DE 1/4"X2 1/2" CADA .30 M.
3	MESÓN DE LAVAMANOS CORRIDO A FABRICAR, CON FALDÓN DE 30 CM. INCLUYE ESTRUCTURA DE SOPORTE ANCLADA A LA PARED ACABADO EN ACERO INOXIDABLE CALIBRE 18 (REVISAR DIMENSIONES EN PLANOS)
4	GRIFERÍA LAVAMANOS DE EMPOTRAR PUSH PICO EXPUESTO CROMADO O REFERENCIA SIMILAR
5	BORDILLO EN CONCRETO FUNDIDO EN SITO SOBRE AFINADO DE PISO h=10CM. ACABADO DE GUARNESCOBAS EN EL ENCHAPE DE PISO GRIS TÓNEZ O EQUIVALENTE
6	GUARDA ESCOBA MEDA CAÑA GRANITO PULIDO
7	PISO EN TABLÓN DE GRES TÓNEZ ABRASIVO DE 15 X 15 COLOR SAHARA O EQUIVALENTE.
8	CIELO RASO EN DRYWALL RH VISTO UNA CARA INCLUYE DILATACIÓN PLÁSTICA EN 2"TILOS Y TRES MANOS DE PINTURA TIPO ANTIBACTERIAL O EQUIVALENTE
9	DIVISIÓN PARA DUCHA, ESTRUCTURA EN PERFILARÍA DE ALUMINIO Y LÁMINA ACRÍLICA (DIM 90CM X 200CM), CHAPETAS, PASADOR, PLATINAS Y ACCESORIOS NECESARIOS PARA SU INSTALACIÓN
10	MAMPOSTERÍA DE MUROS A LA VISTA EN BLOQUE DE CONCRETO TIPO: VICENZO FORMATO: 60 X 120 X 390 REF: V-12 COLOR: NORVY O EQUIVALENTE.
11	SANITARIO, LÍNEA INSTITUCIONAL, BAJO CONSUMO, ENTRADA POSTERIOR, PORCELANA BLANCA. INCLUYE GRIFERÍA TIPO PUSH ANTIVANDÁLICO.
12	ORINAL LÍNEA INSTITUCIONAL EN PORCELANA, DE COLGAR, INCLUYE GRIFERÍA TIPO PUSH ANTIVANDÁLICO
13	VENTANERÍA PERILERA ANODIZADO – TIPO ALÓMINA O EQUIVALENTE –COLOR NEGRO MATE, VIDRIO LAMINADO 3+3mm PERSIANA MODULAR MADERA PLÁSTICA WCP CON MARCO METÁLICO COLOR NEGRO MATE
14	PUERTA HOJA EN LÁMINA CR CALIBRE 16 – PINTURA ELECTROSTÁTICA – COLOR NEGRO MATE, MARCO EN LÁMINA CR CALIBRE 16 – PINTURA ELECTROSTÁTICA – COLOR NEGRO MATE, PERSIANA EN LÁMINA CR CALIBRE 16 – PINTURA ELECTROSTÁTICA
15	PROTECTOR PARA PAPEL HIGIÉNICO DE SOBREPONER, SOPORTE EN ALUMINIO MACIZO.
16	ACCESORIOS PARA DISCAPACITADOS
17	DISPENSADOR DE JABÓN LÍQUIDO EN ACERO INOXIDABLE, PUSH SUPERIOR, REDARGA DE JABÓN Y CAPACIDAD DE UN LITRO.
18	DUCHA ANTIVANDÁLICO CON REGADERA TUBULAR
19	PISO EN BALDOSA REF: ECO KRISTAL CENIZA – FORMATO 40X40 COLOR GRIS O EQUIVALENTE
20	REJILLA PARA SIFÓN 2" EN ALUMINIO DE 3"X 2"CON SOSCO, TAPA REDONDA
21	BANCA EN ACERO INOXIDABLE ANCLADA A LA PARED PARA VESTIR EN DUCHA