




Alcaldía de
Neiva

DEPARTAMENTO DEL HUILA
MUNICIPIO DE NEIVA
GERMAN CASAGUA BONILLA
ALCALDE 2024 - 2027

PROYECTO:

“CONSTRUCCIÓN DEL PARQUE DE
CIUDAD JARDÍN BOTÁNICO DE NEIVA -
HUILA”

LOCALIZACIÓN:

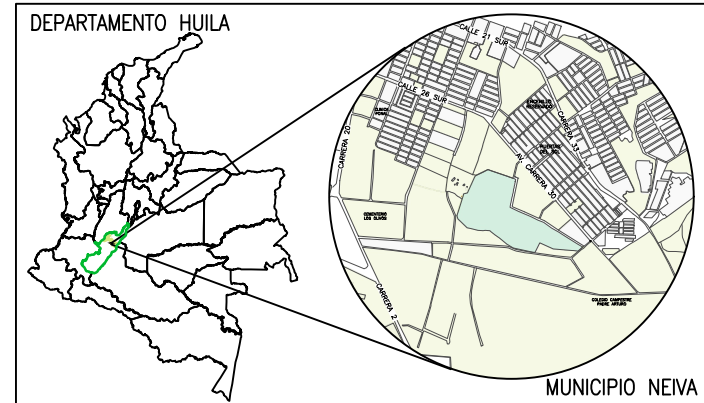

CALLE 41 SUR No. 25-501 Lo 13
PARQUE JARDÍN BOTÁNICO

CONTIENE:

**ARQUITECTÓNICO CENTRO DE
ACOPIO MATERIAL VEGETAL**

- MÓDULOS DE CERRAMIENTO

DISEÑO:

Arq. Leonardo Barrera Lasso
Arquitecto
M.P. A16372017-1075274479

REVISÓ:

NOTAS:

ESCALA:

INDICADA

FECHA:

ABRIL DE 2026


PLANCHA No.

A-CAMV-32


32 de 33

ARCHIVO:


A-CAMV-28 A 32.dwg

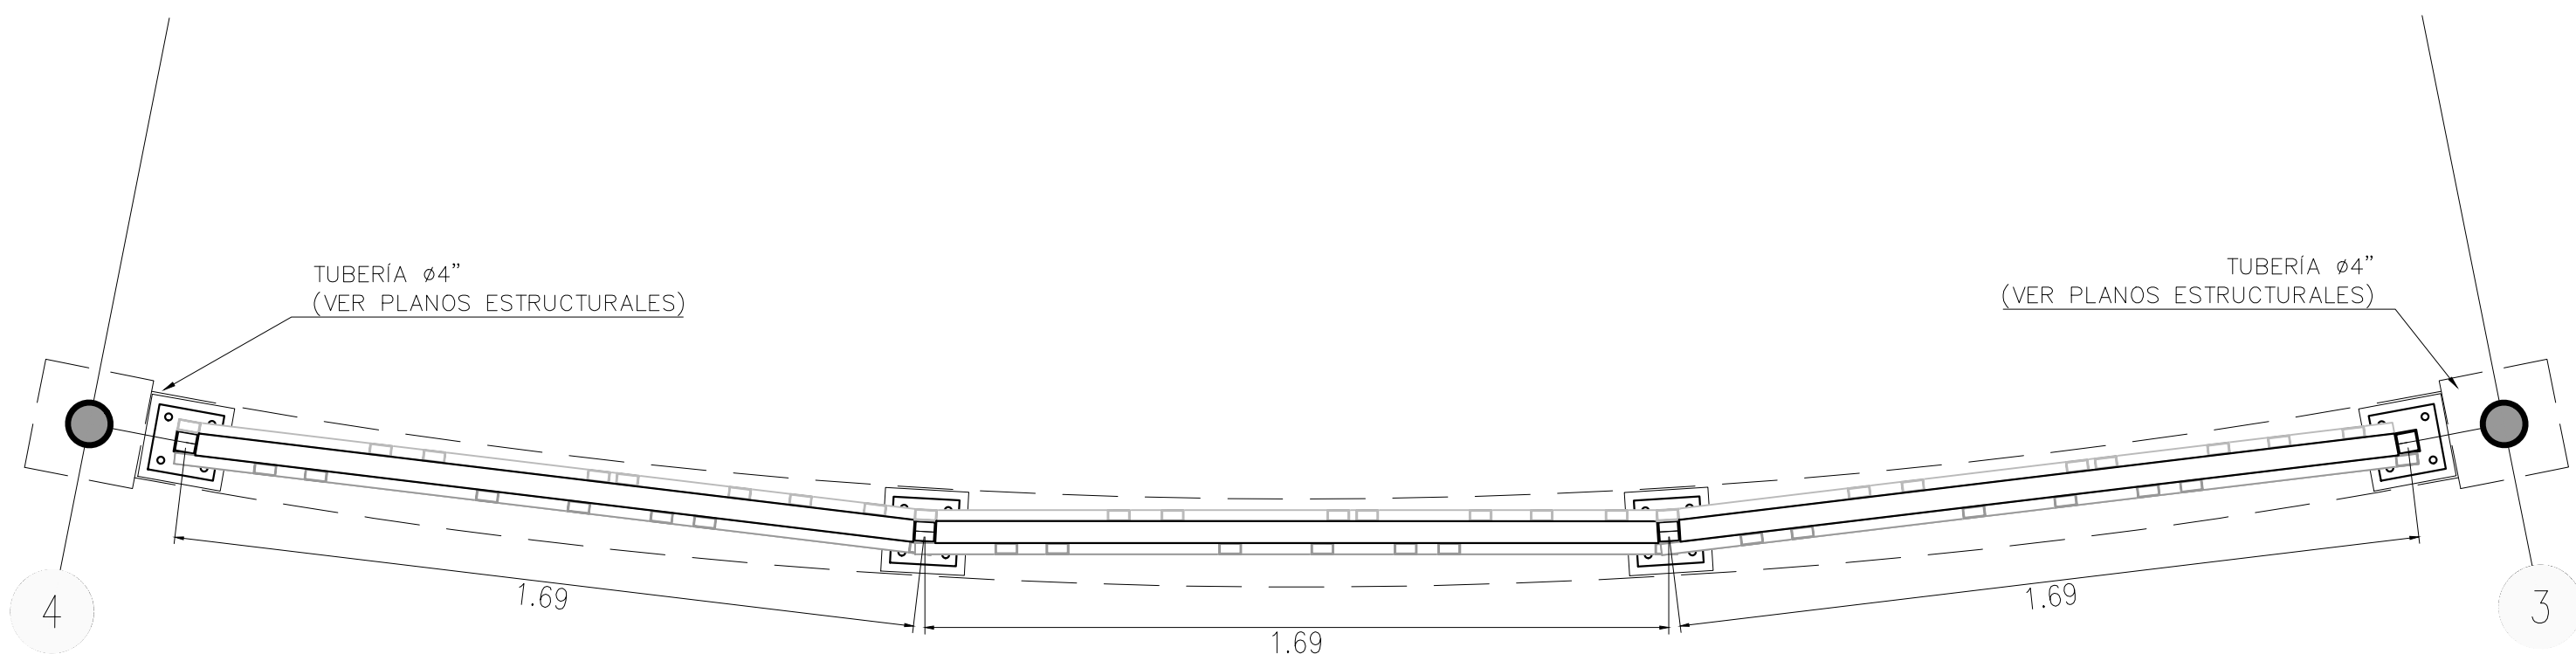


PLANTA CONFIGURACIÓN MÓDULOS ENTRE EJES
ESCALA 1:15

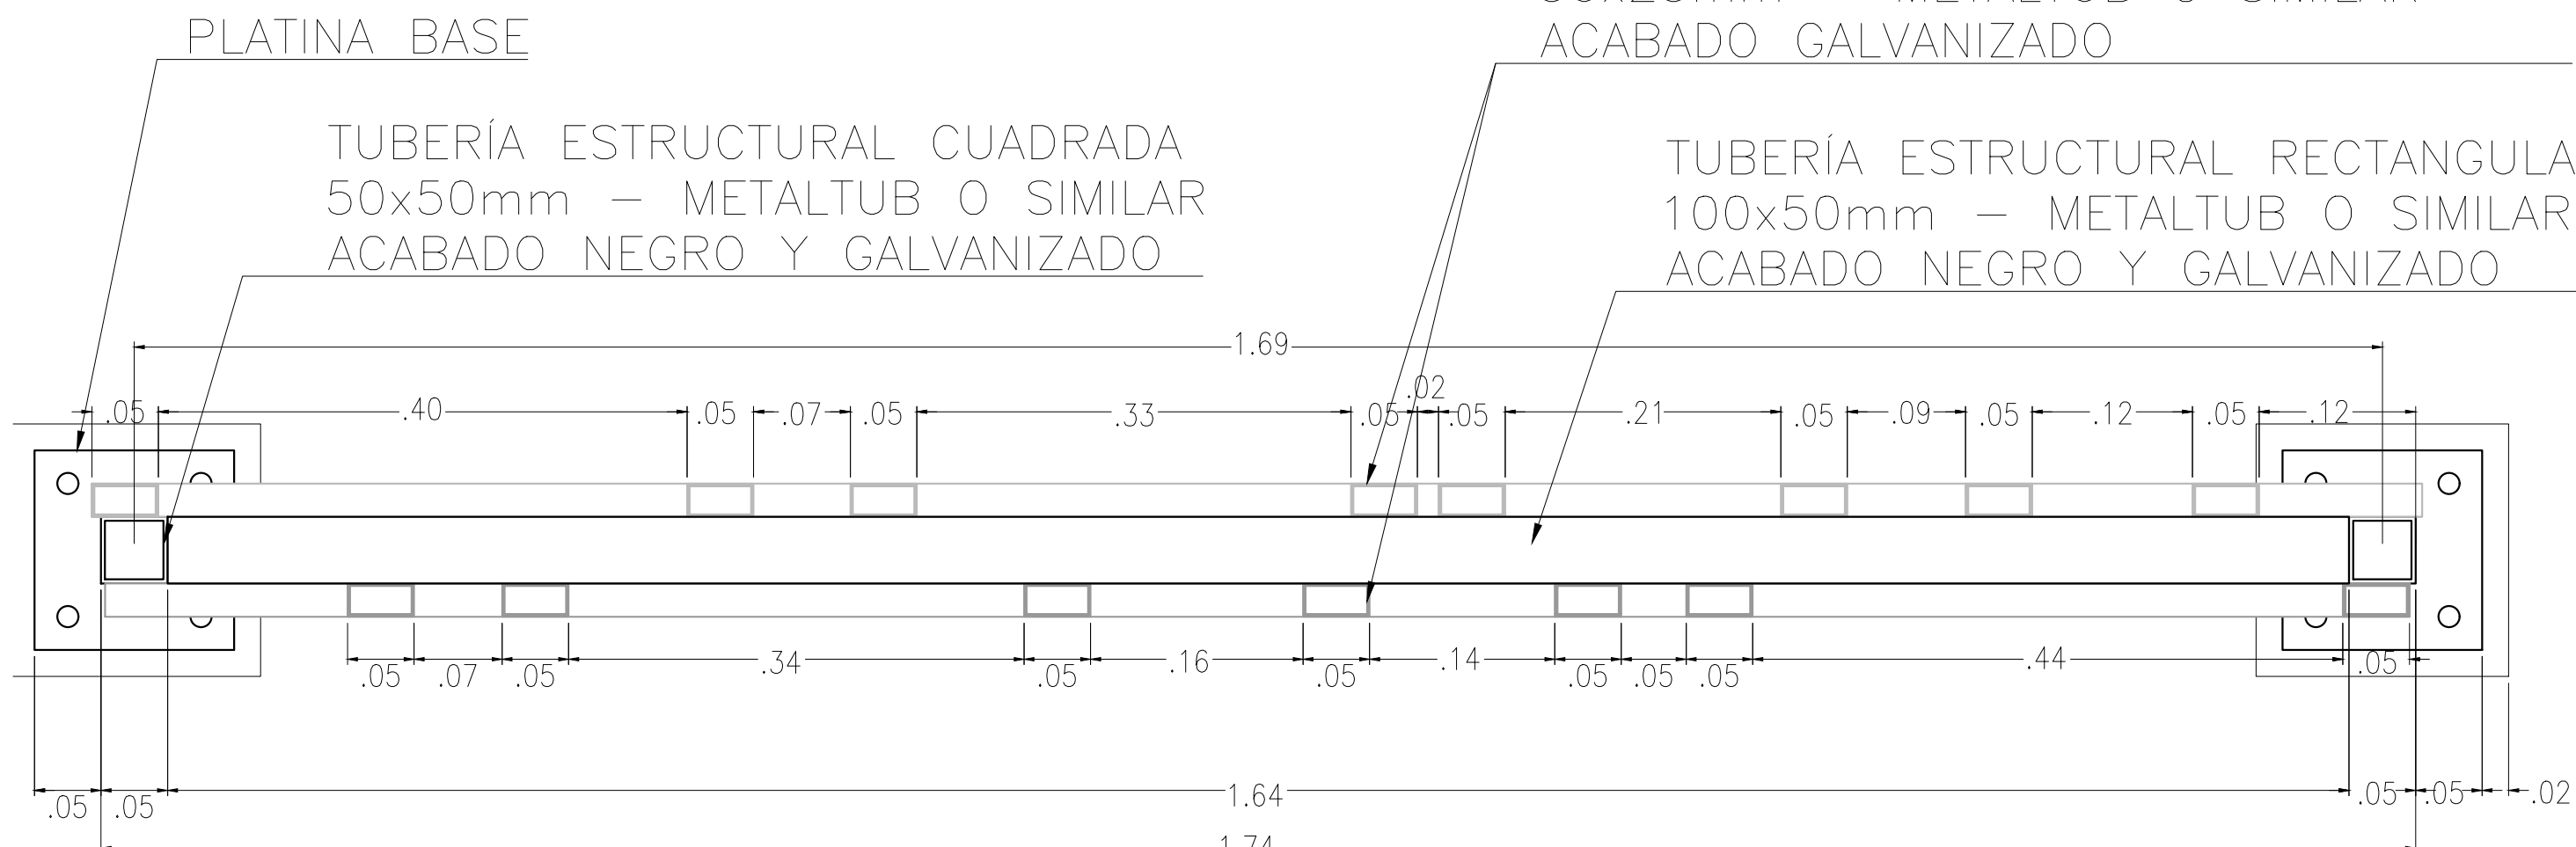


PLANTA - MÓDULO CERRAMIENTO
ESCALA 1:5

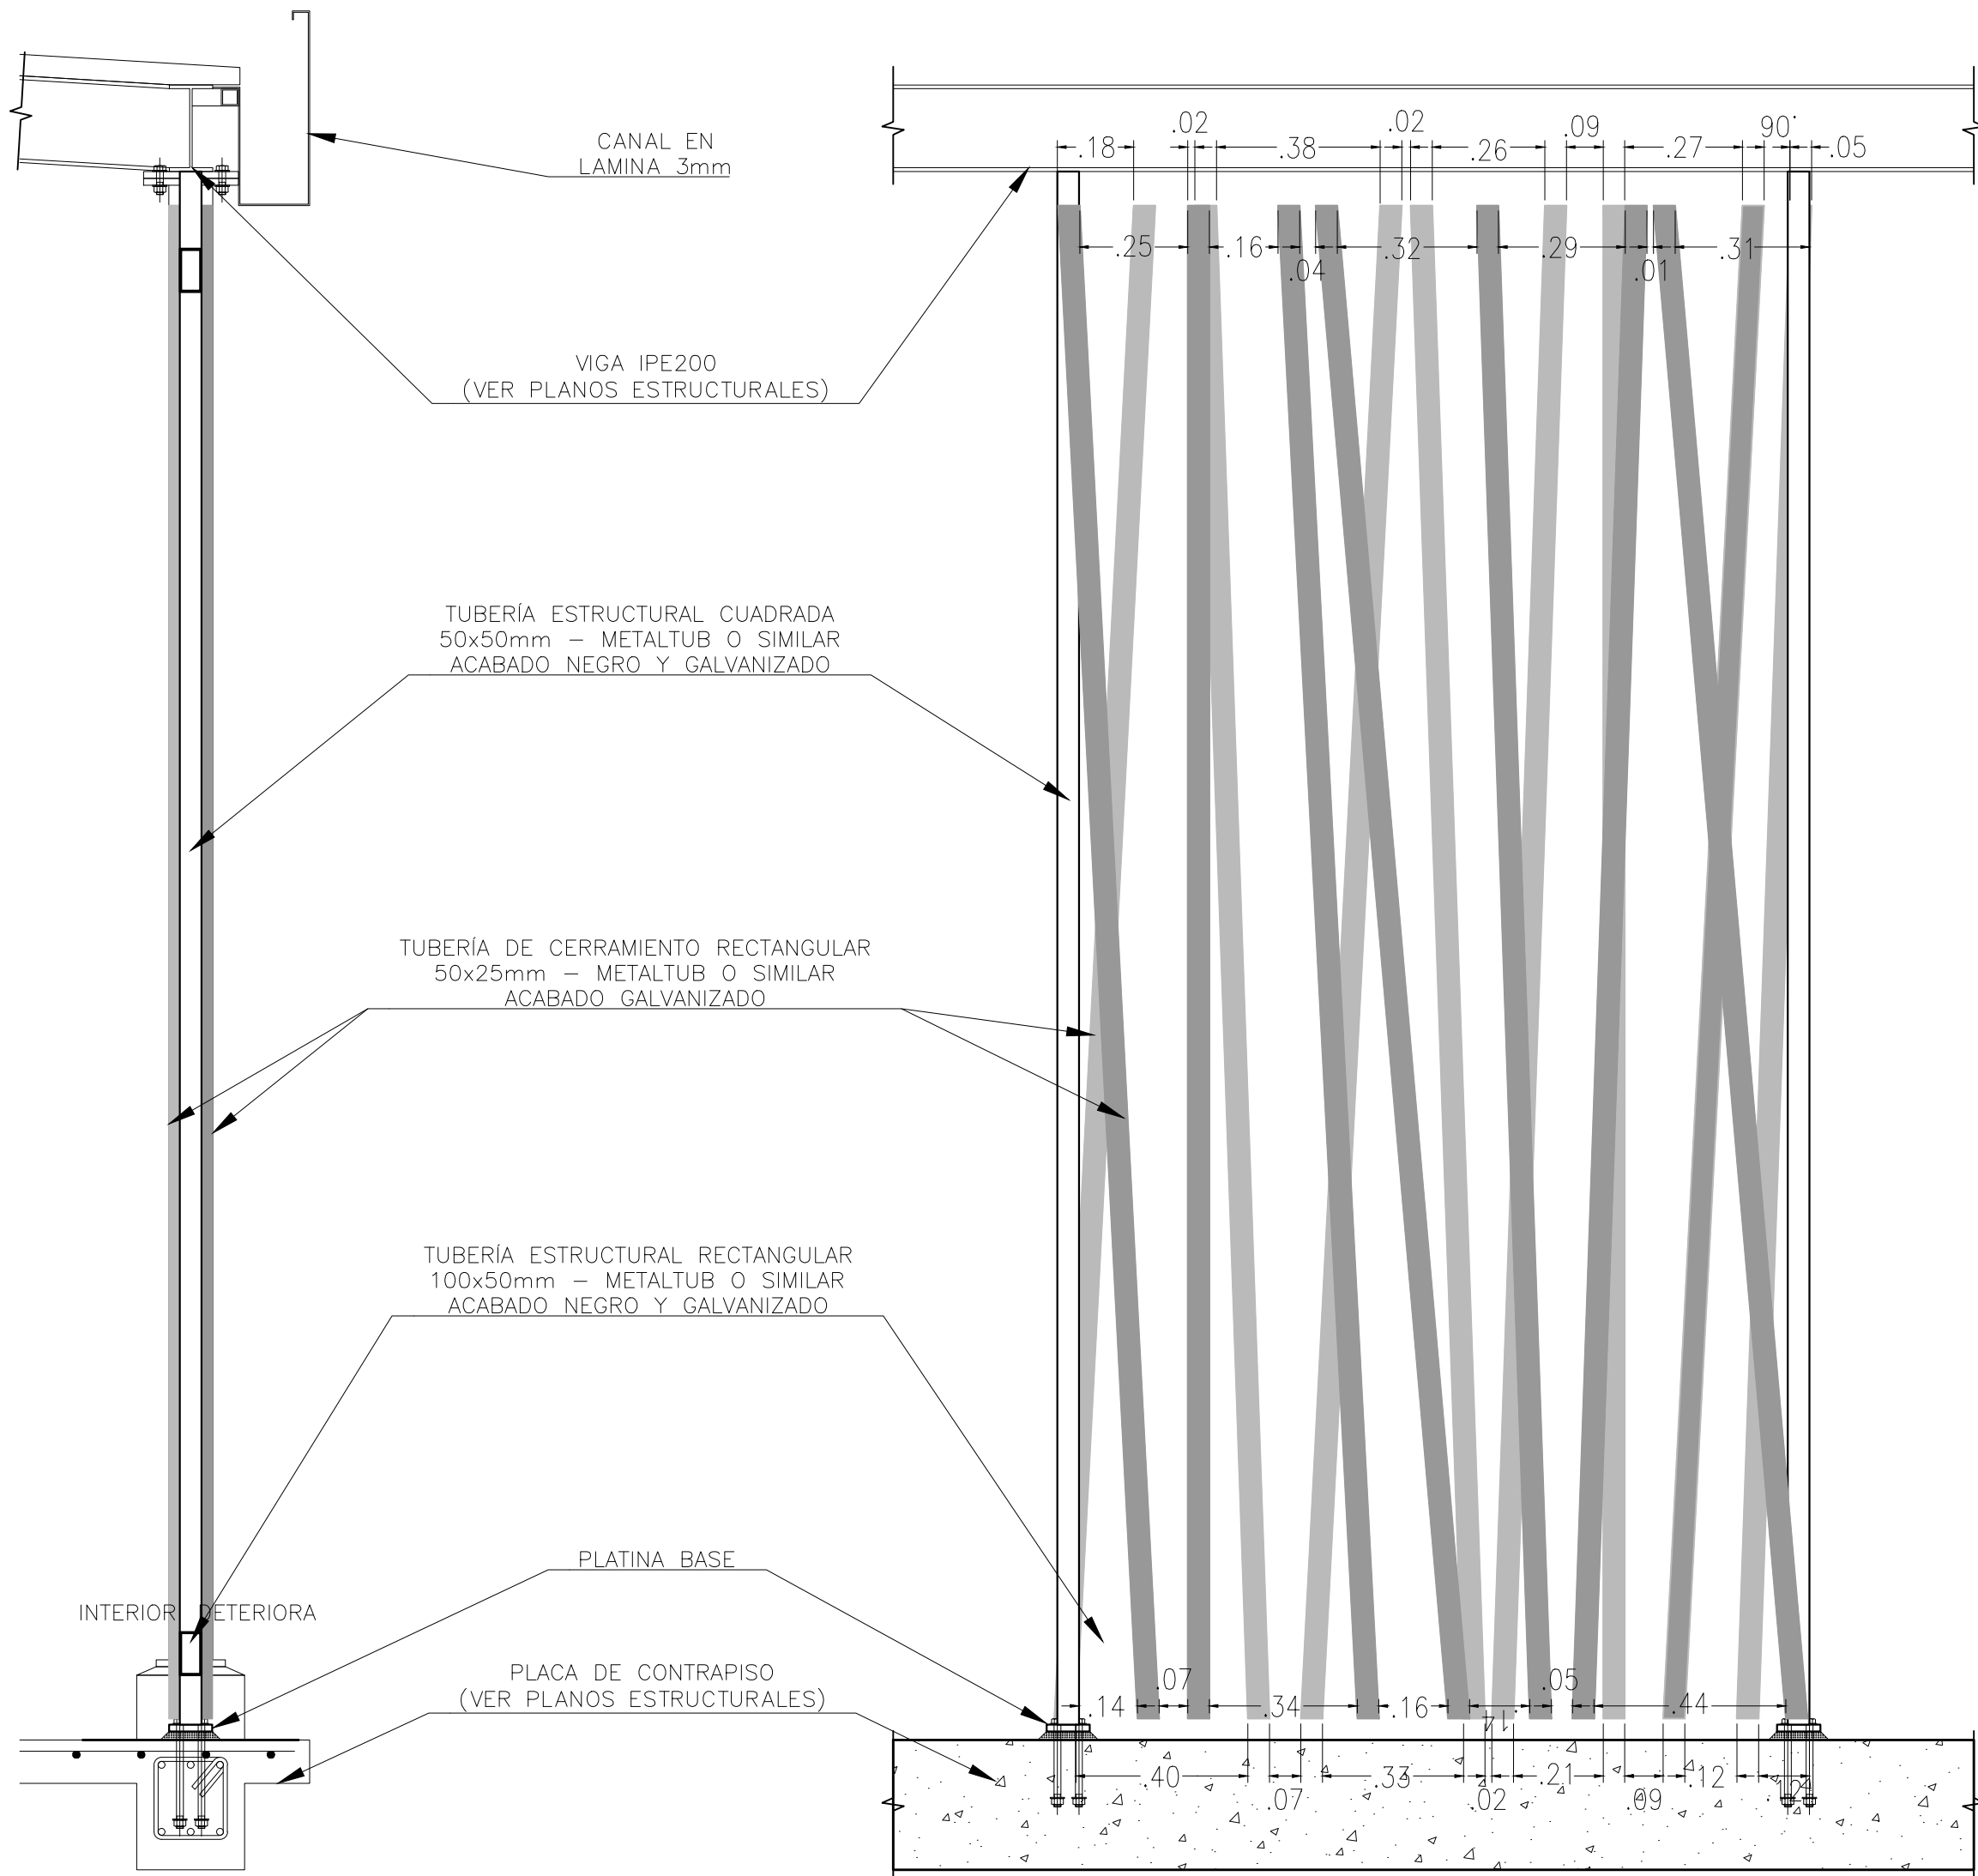

SECCIÓN - MÓDULOS DE CERRAMIENTO
ESCALA 1:15

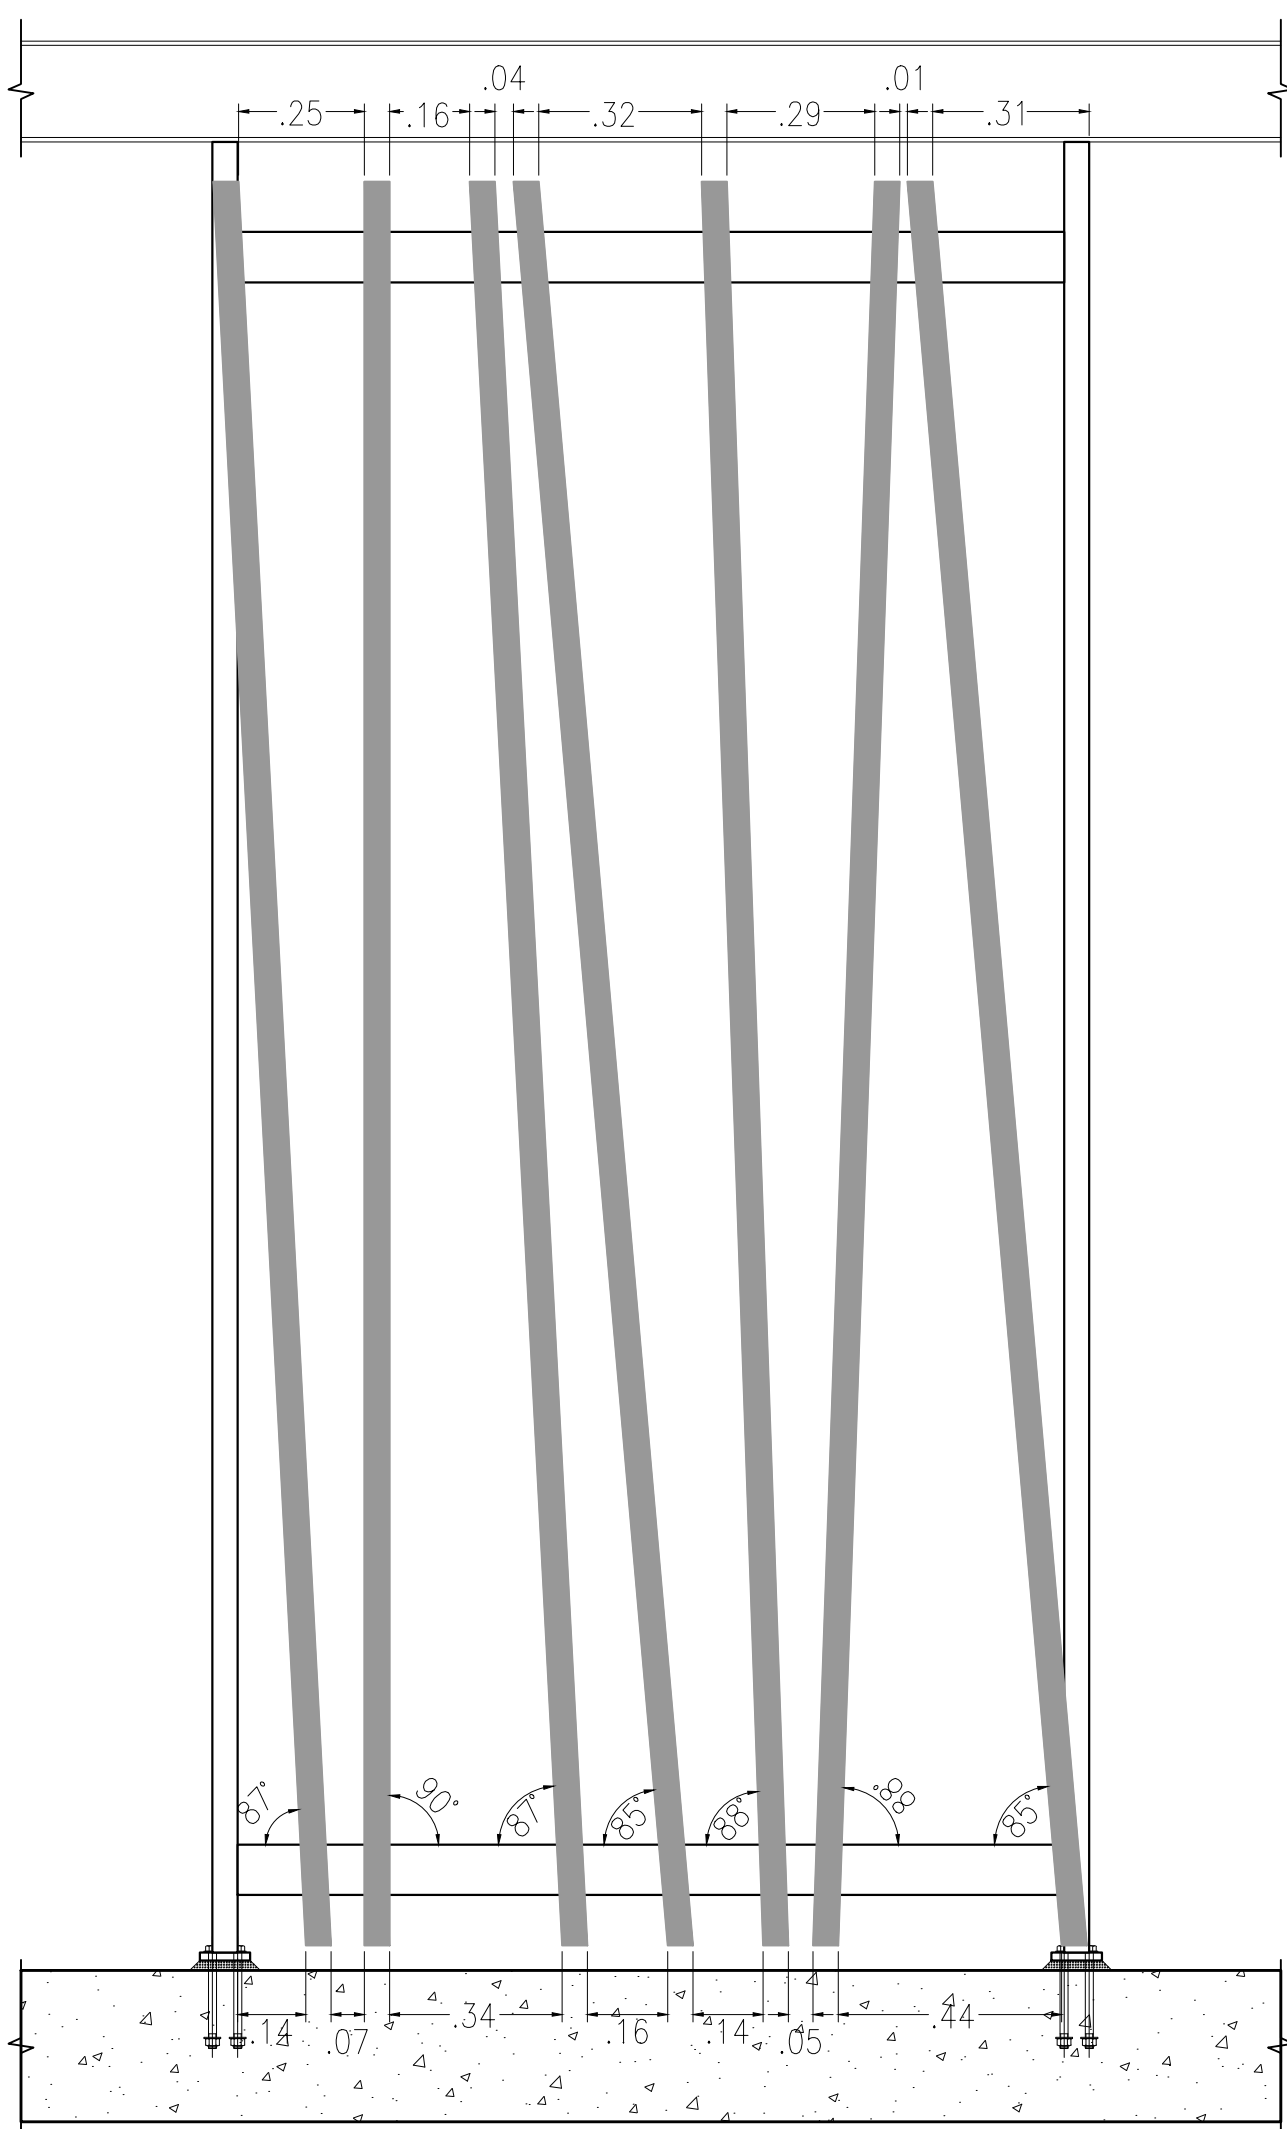

VISTA EXTERNA - MÓDULOS DE CERRAMIENTO
ESCALA 1:15

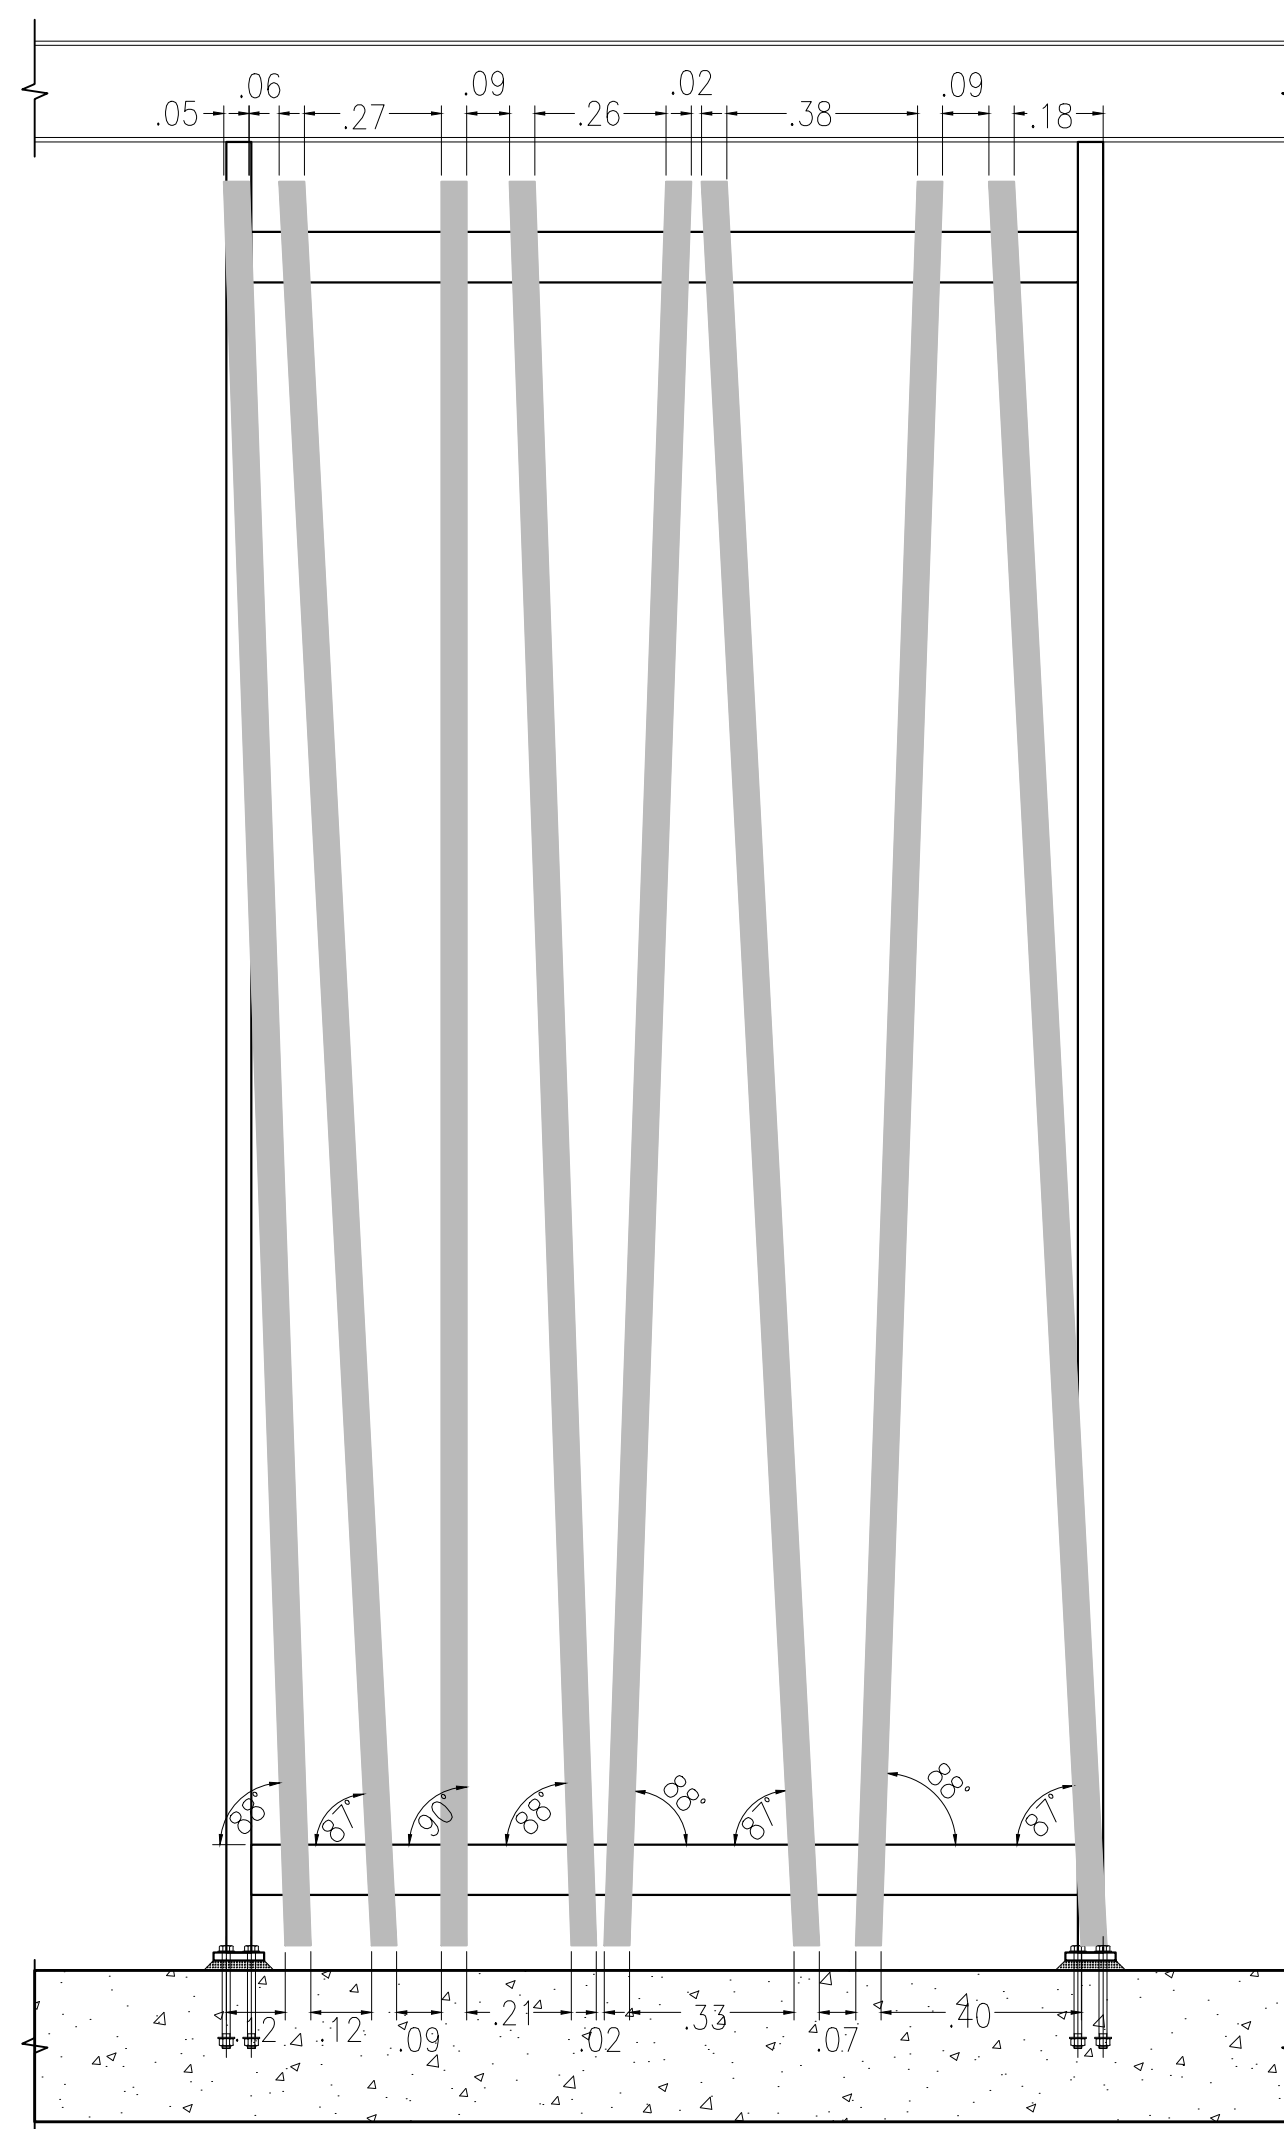

VISTA INTERNA - MÓDULOS DE CERRAMIENTO
ESCALA 1:15