

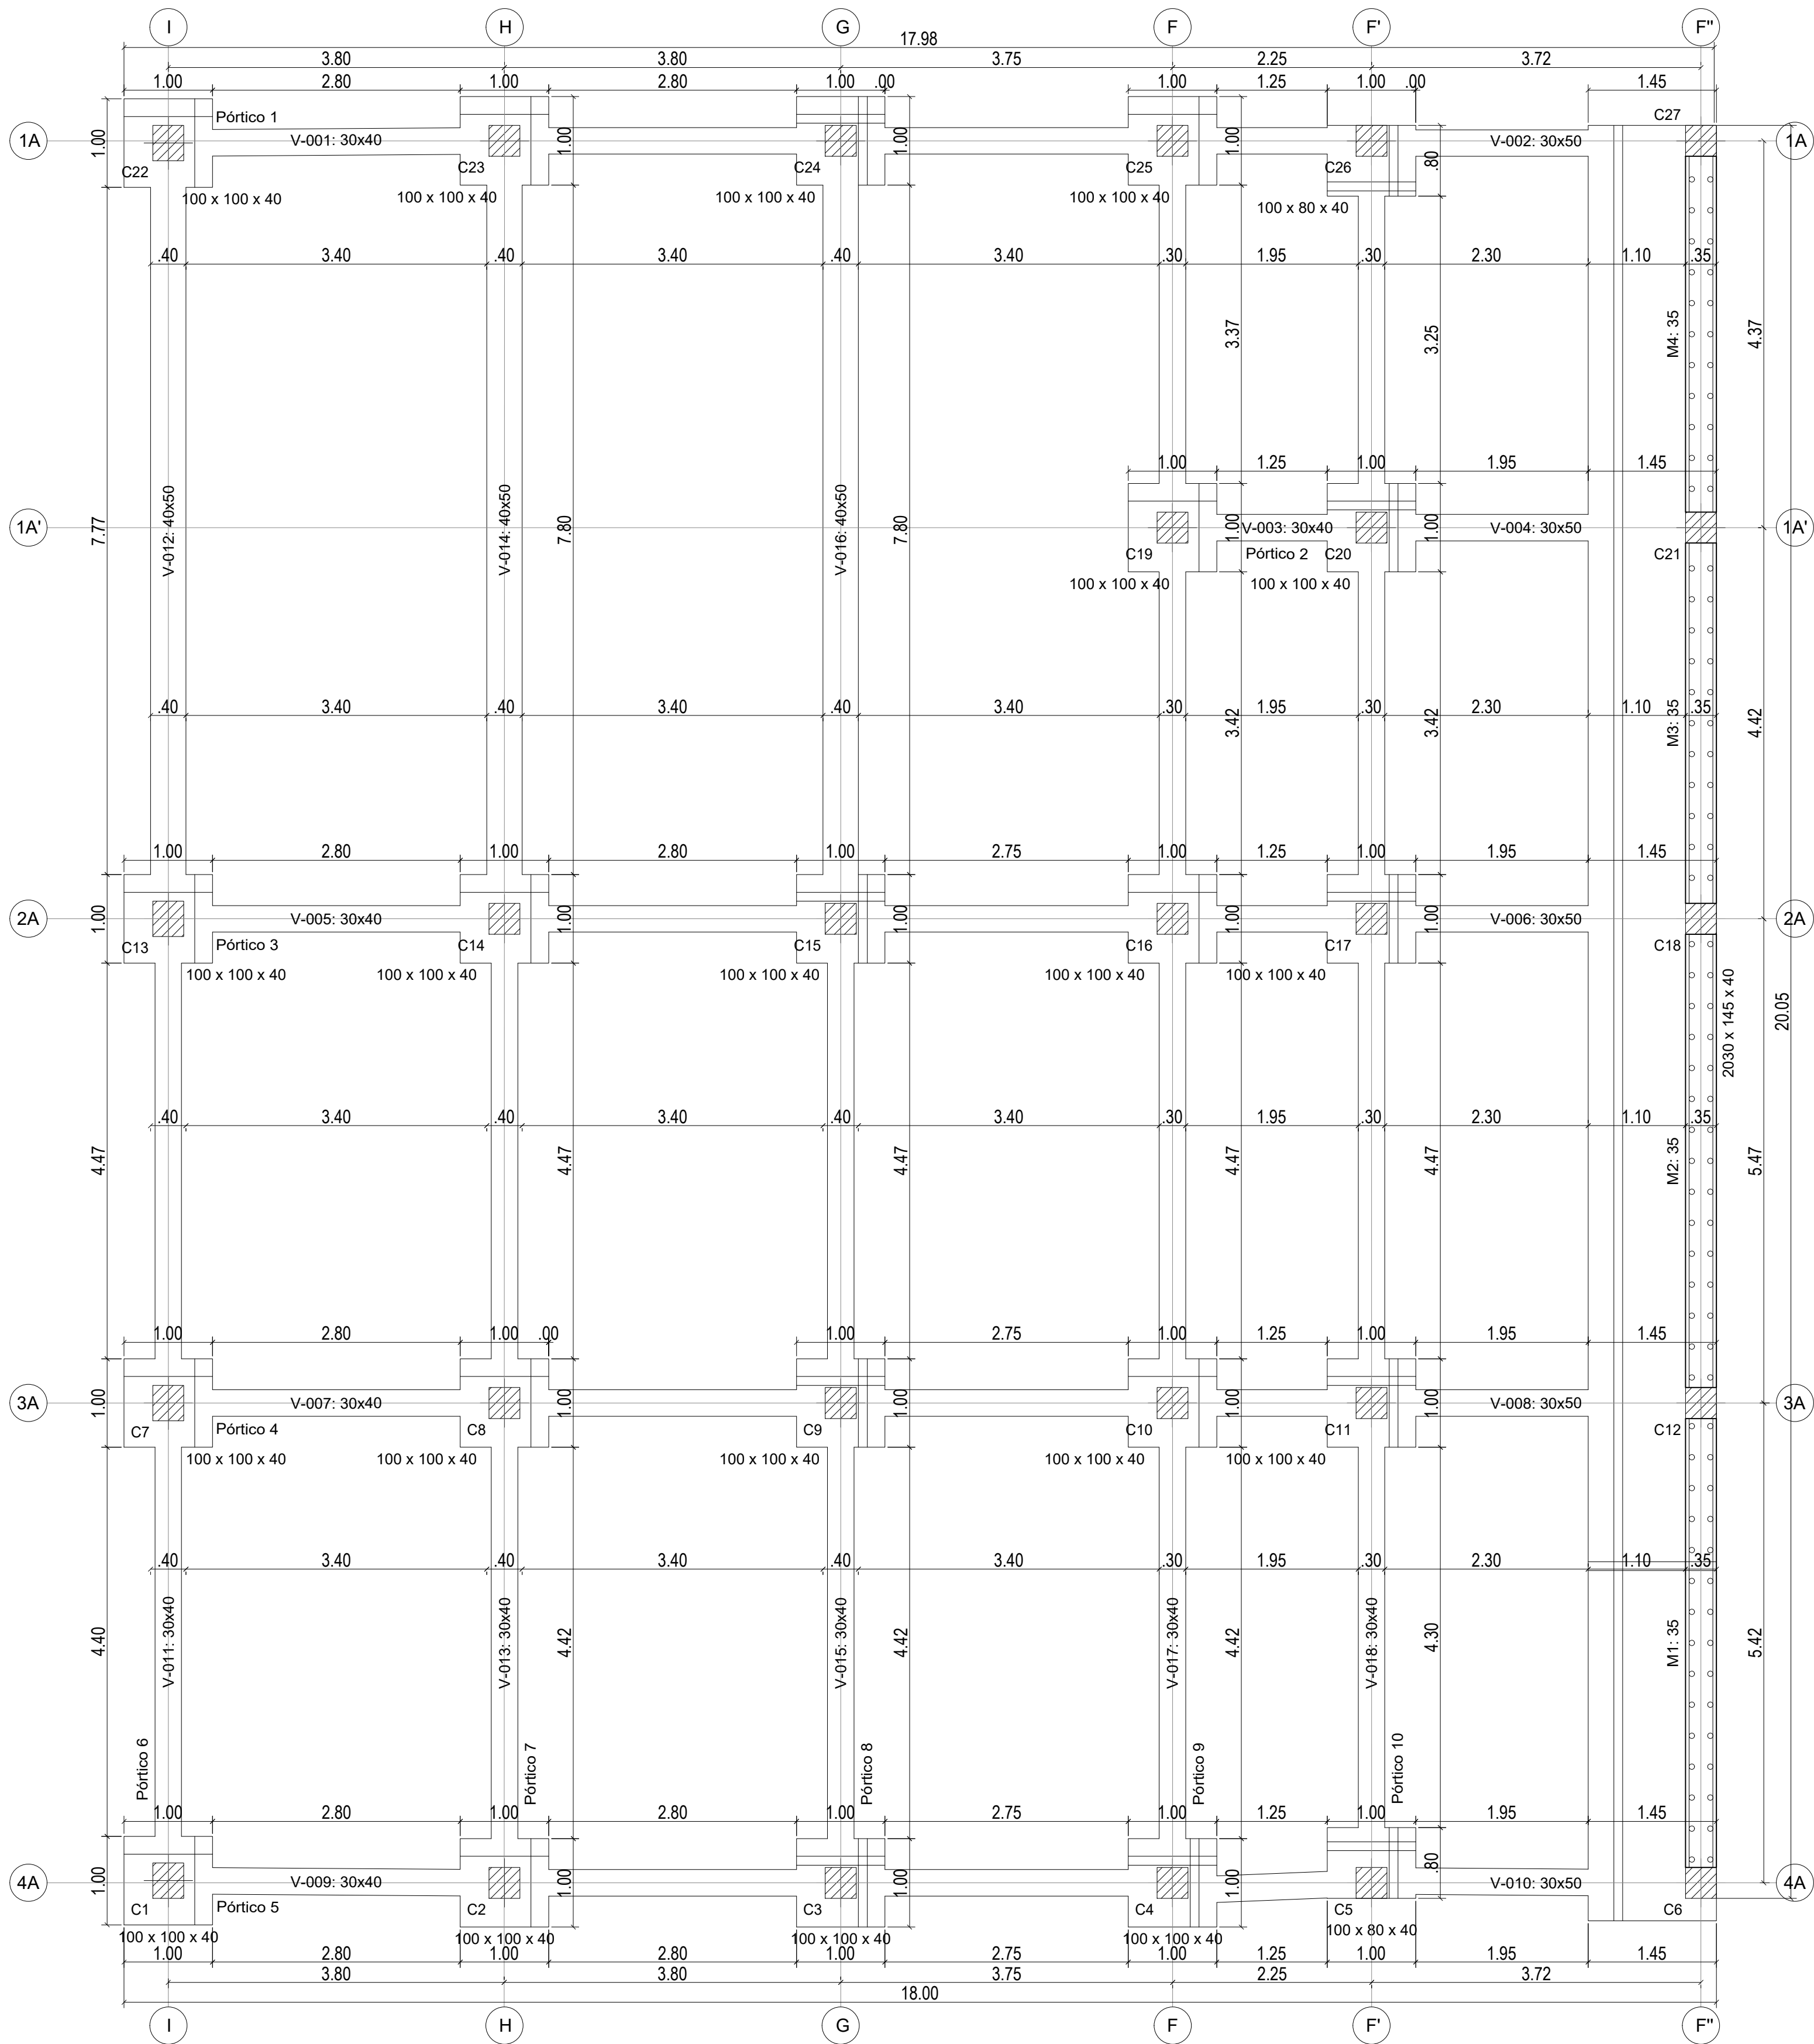
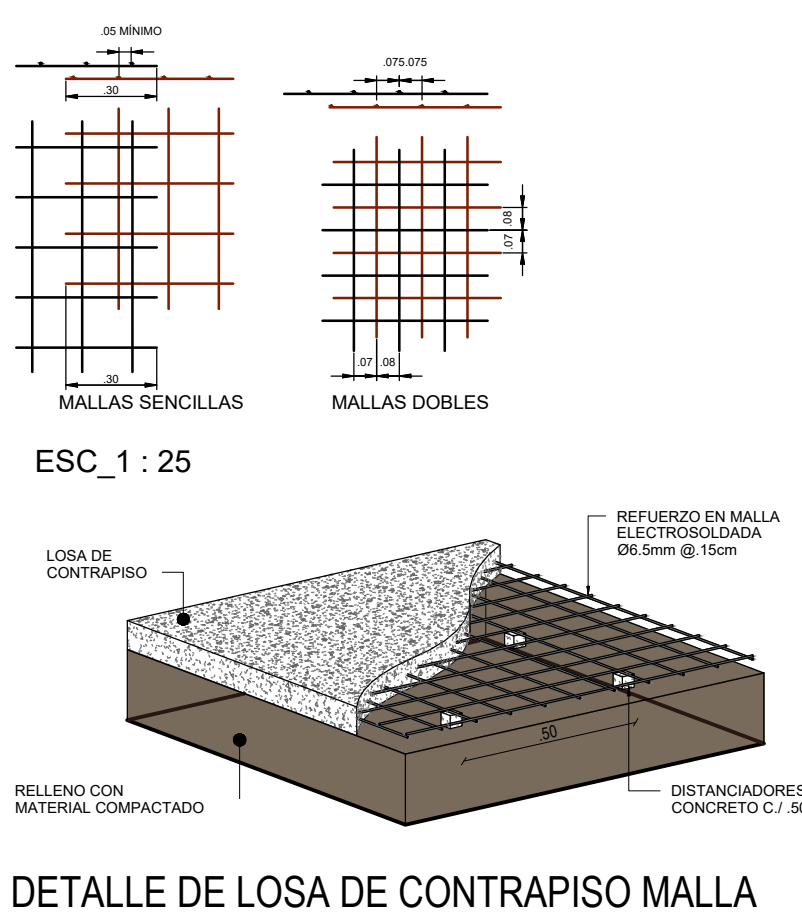
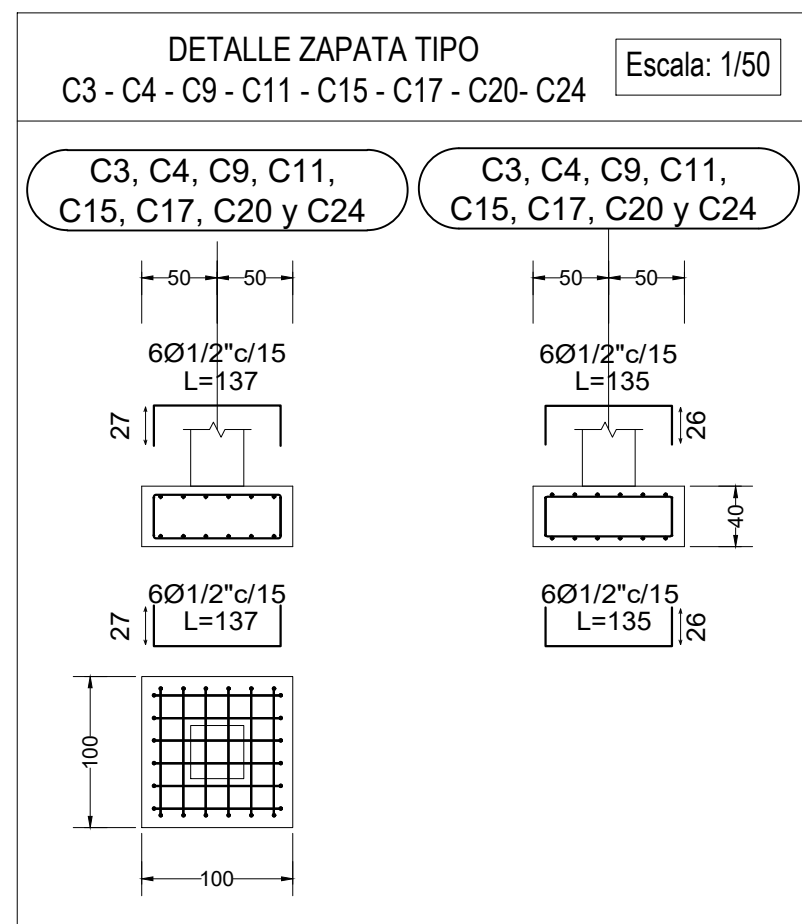
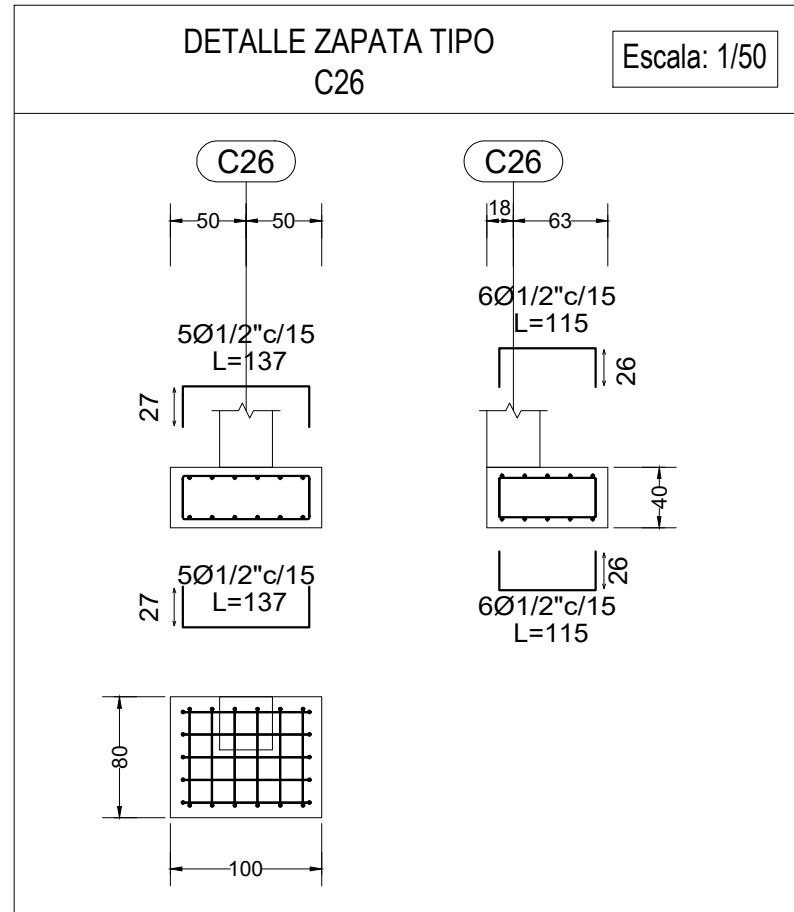
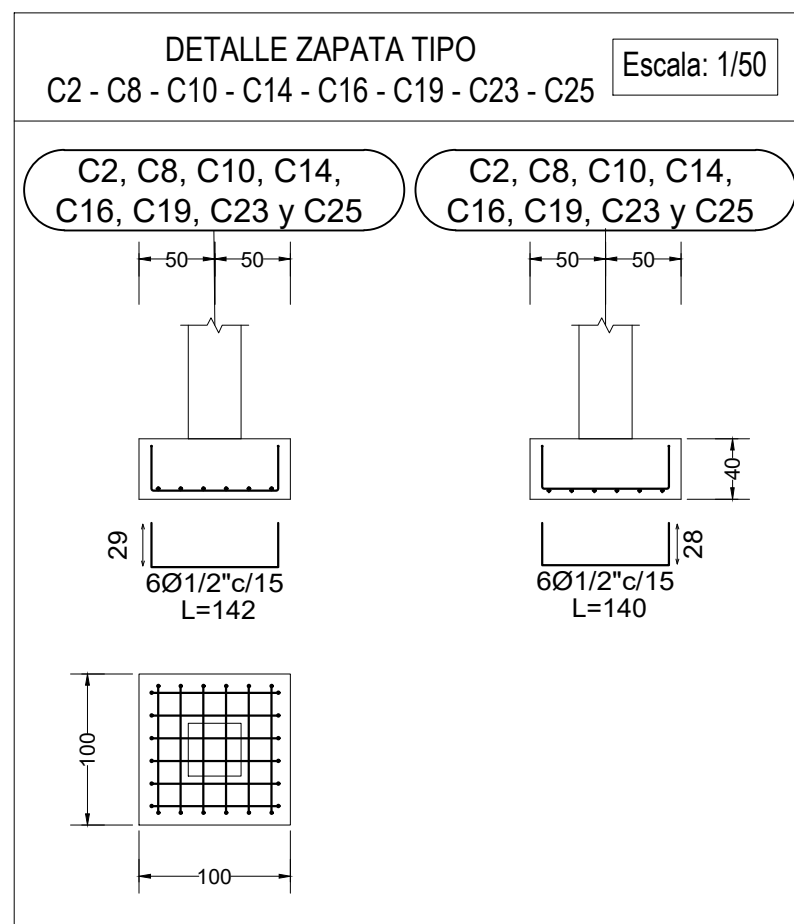
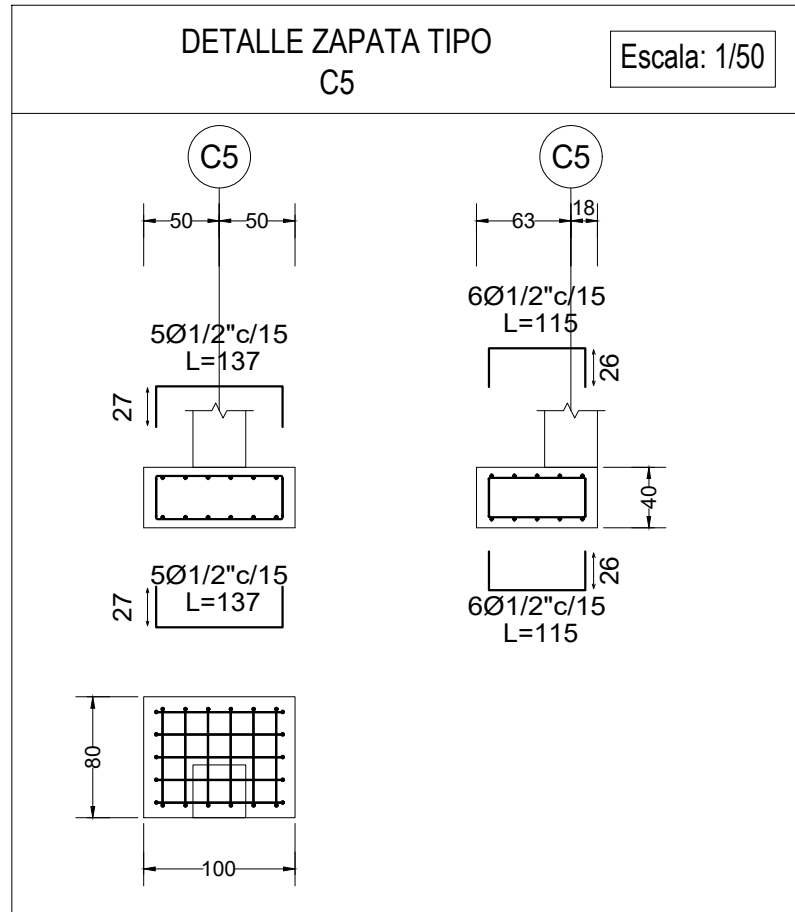
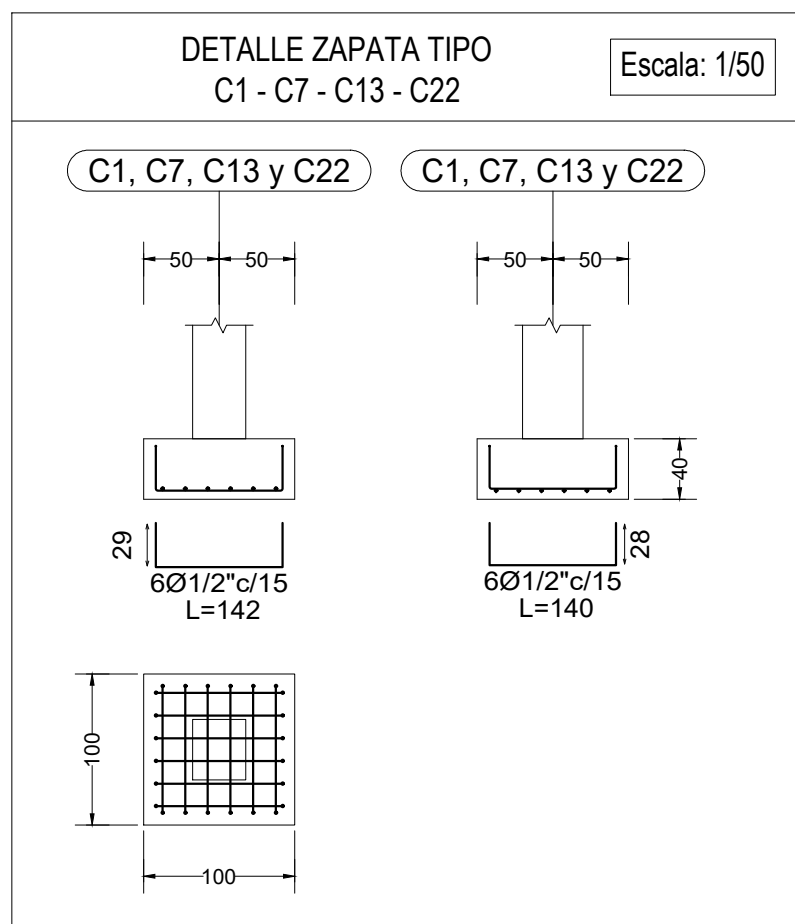
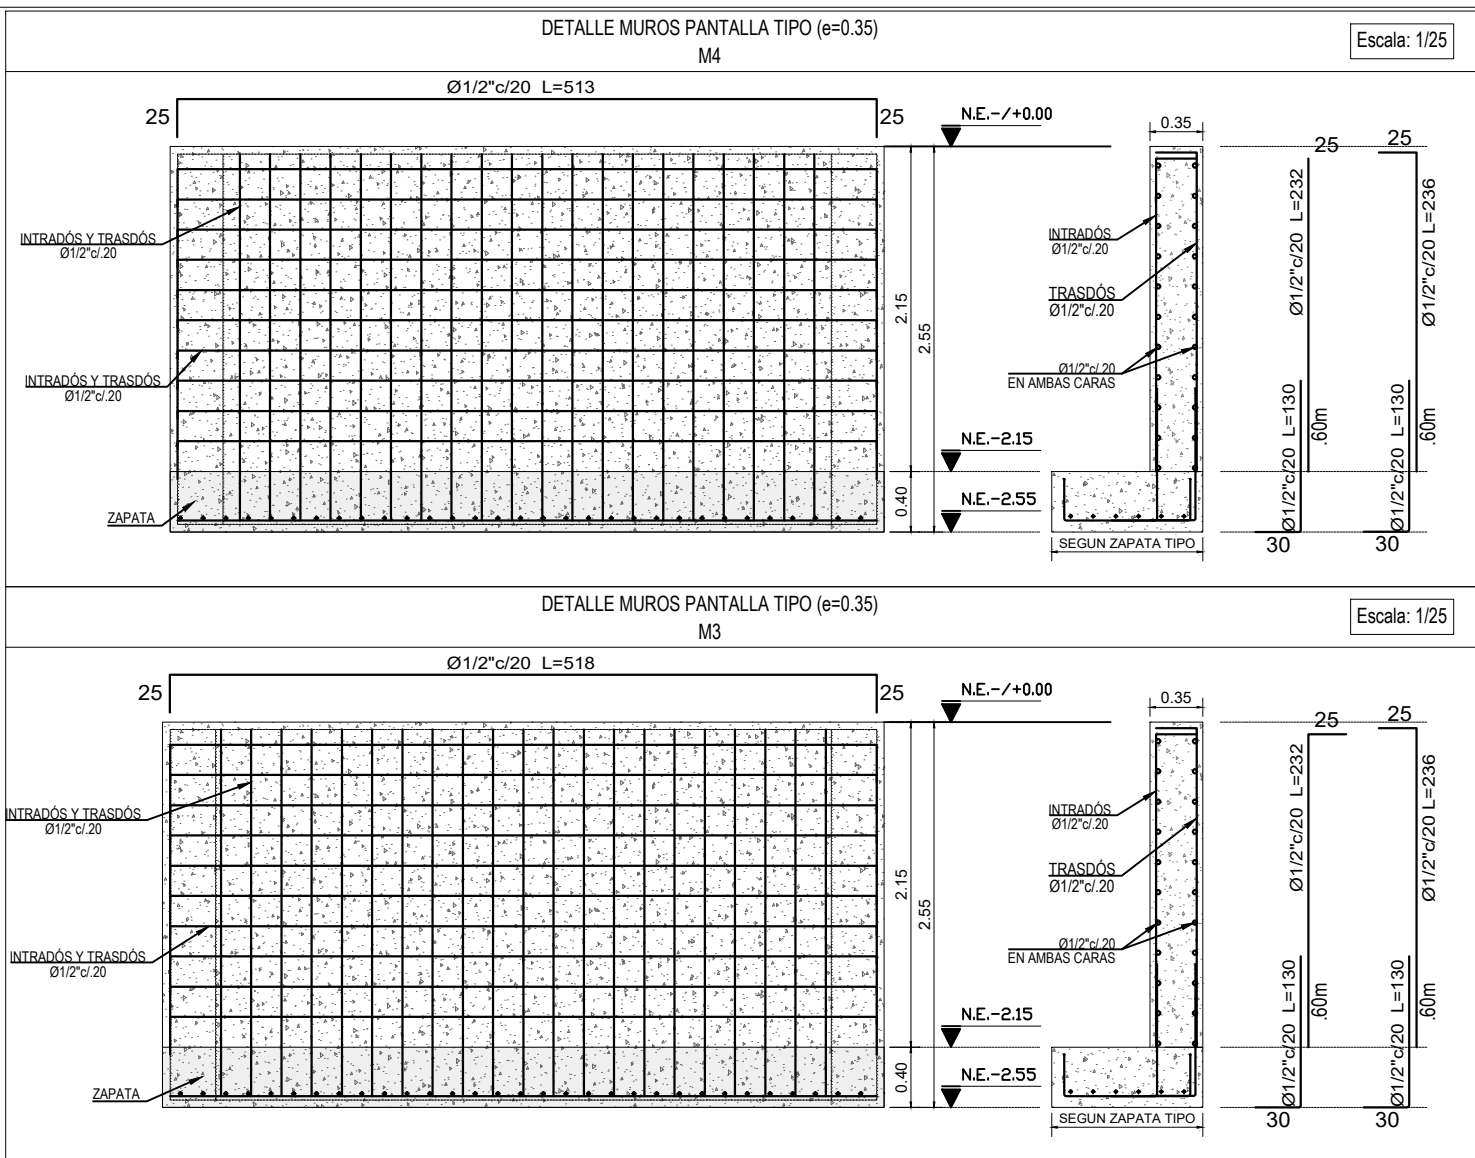


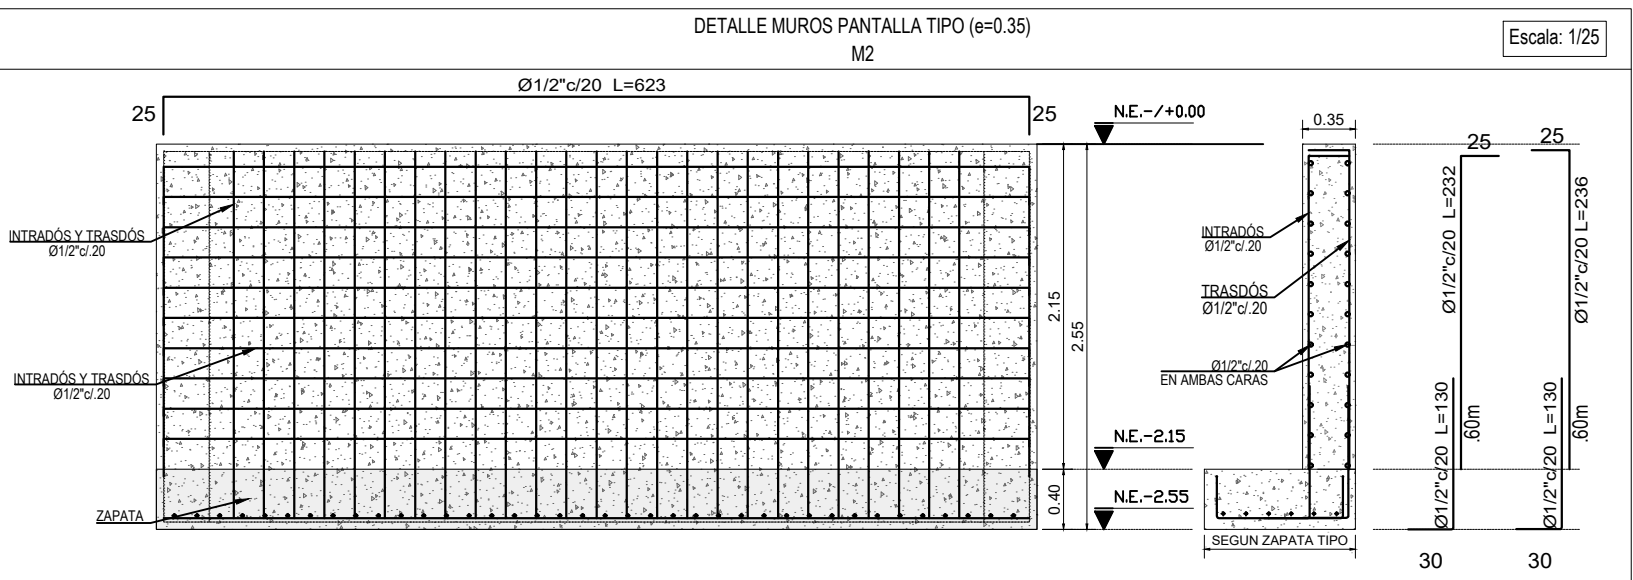




PLANTA VIGAS CIMENTACION N.E. -2.15

ESC 1/50

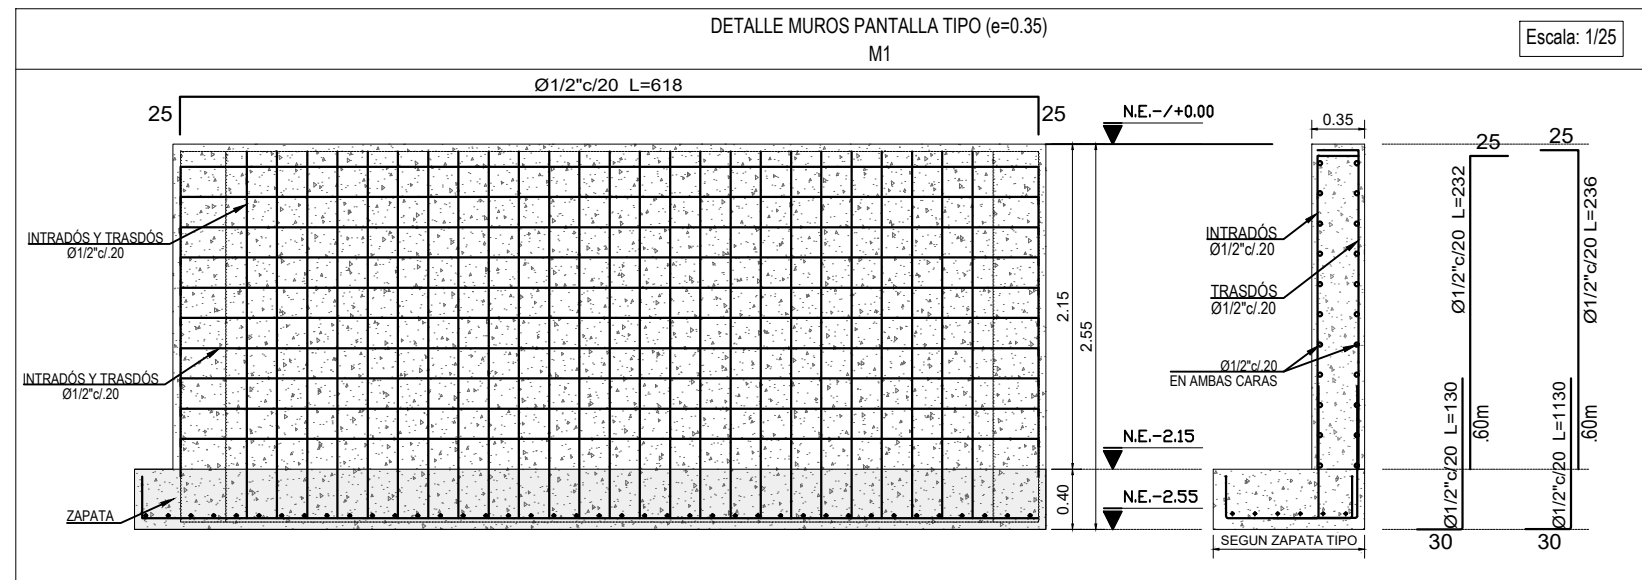

DETALLE DE LOSA DE CONTRAPISO MALLA

ESC 1 : 25

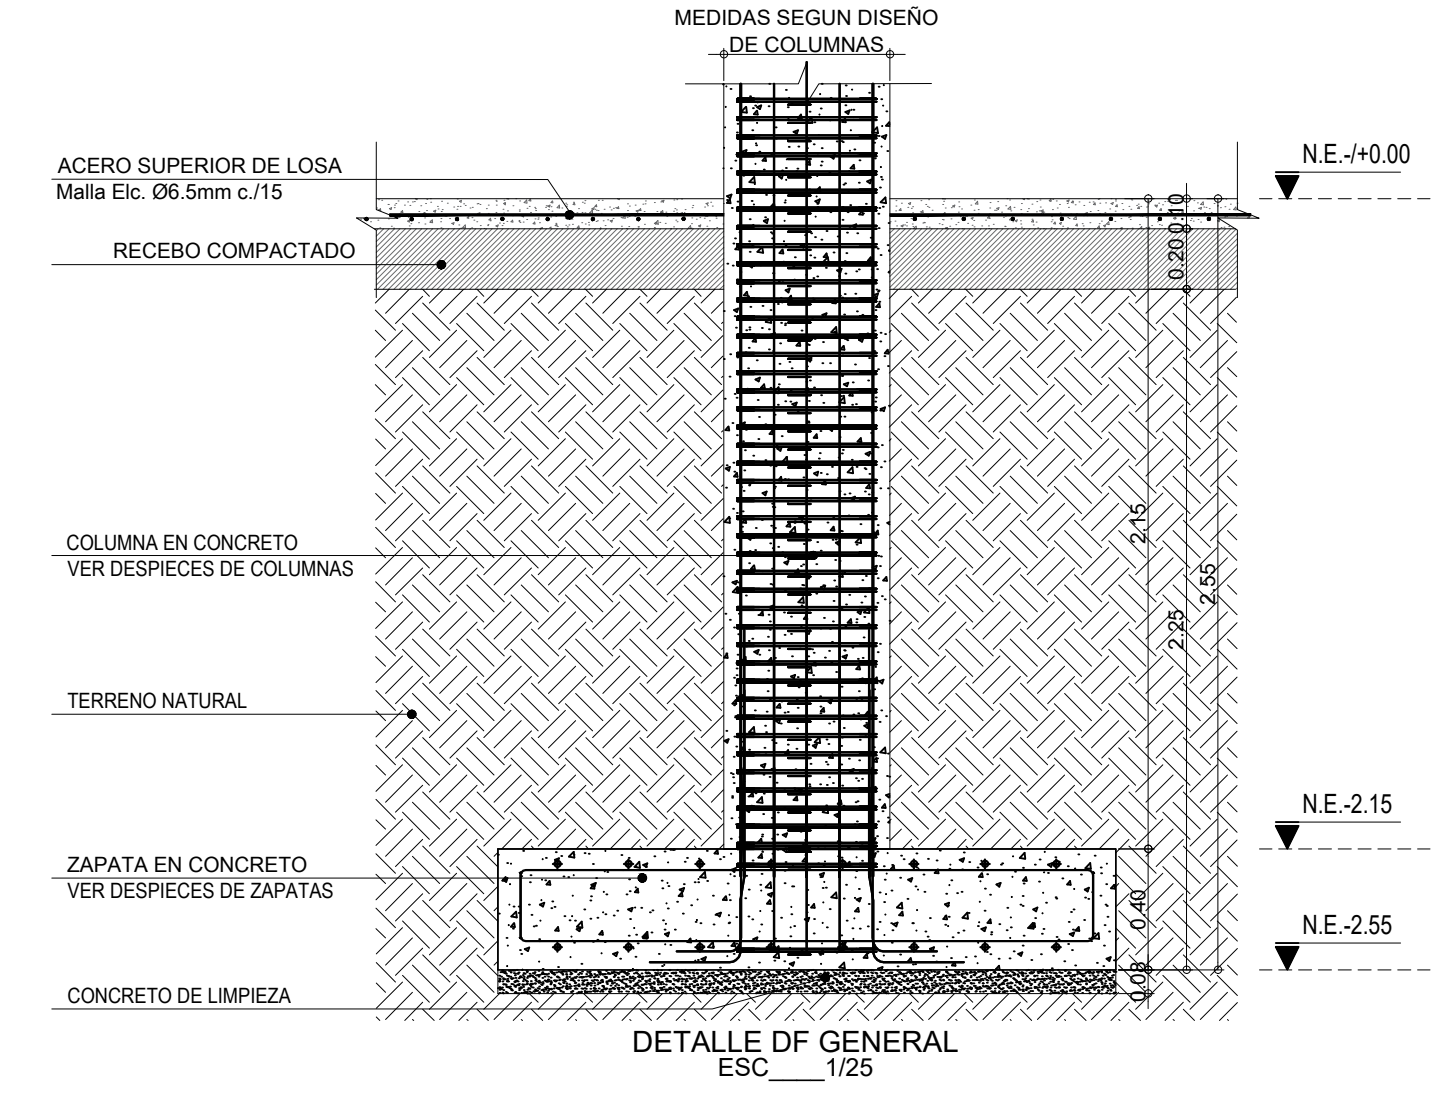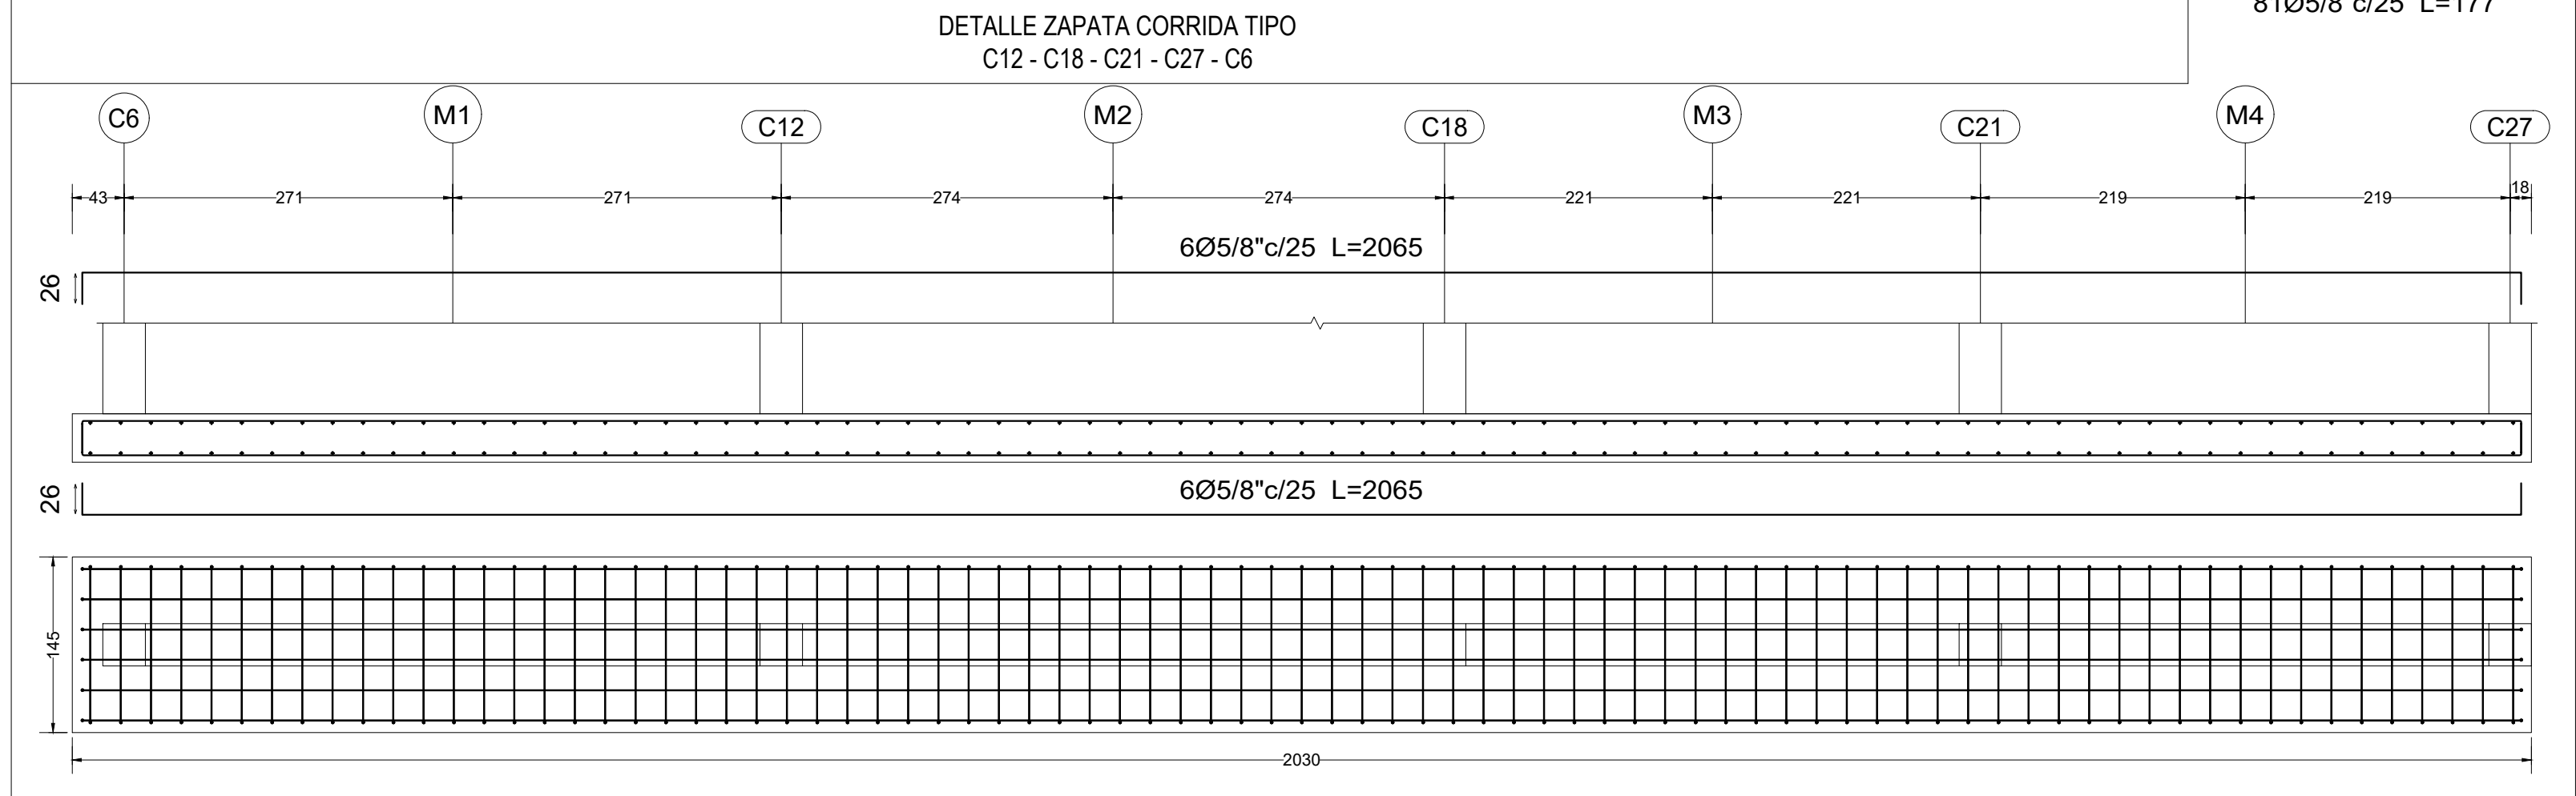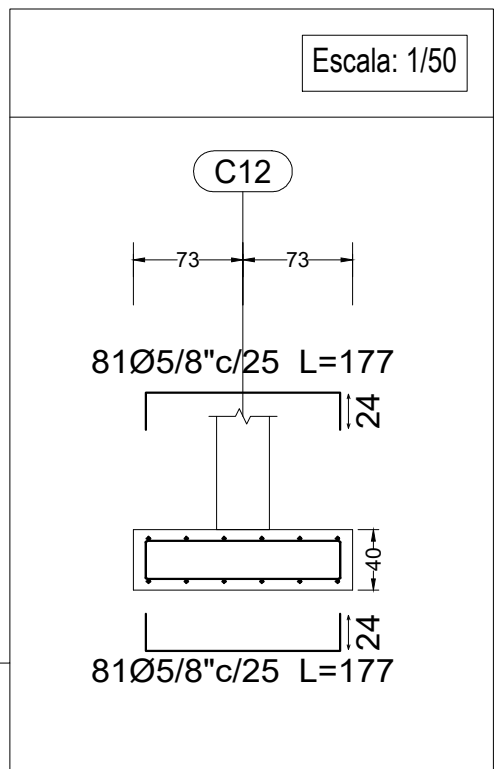


Alcaldía de
Neiva

DEPARTAMENTO DEL HUILA
MUNICIPIO DE NEIVA
GERMAN CASAGUA BONILLA
ALCALDE 2024 - 2027

PROYECTO:

“CONSTRUCCIÓN DEL PARQUE DE
CIUDAD JARDÍN BOTÁNICO DE NEIVA -
HUILA”

LOCALIZACIÓN:

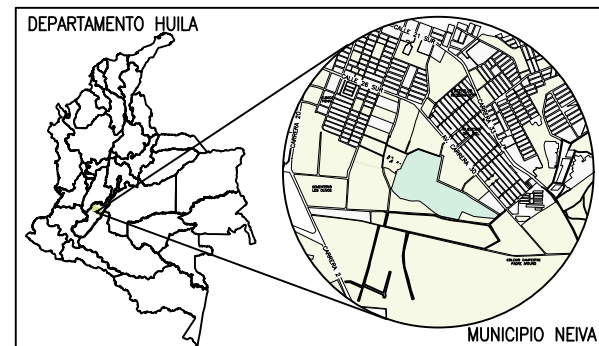

CALLE 41 SUR No. 25-501 Lo 13
PARQUE JARDÍN BOTÁNICO

CONTIENE:

- ESTRUCTURAL OFICINAS**
- PLANTA VIGAS DE CIMENTACION
NE - 2.15m
 - DESPIECE DE ZAPATAS EN
CONCRETO
 - DETALLE MURO PANTALLA
 - DETALLES CONSTRUCTIVOS

DISEÑO:

José Fernando Perdomo T.
Ingeniero Civil
M.P. 2520232553 CND

REVISÓ:

Ing. Juan Camilo Rojas R.
Ingeniero Civil
M.P. 70202-319594 TLM

NOTAS:

- ANTES DE FUNDIR:
- VERIFICAR MEDIDAS, NIVELES CON
LOS PLANOS ARQUITECTONICOS.
 - NO SE PERMITE NINGUN CAMBIO DE
DESPIECES A MENOS QUE SE
AUTORICE POR EL CALCULISTA.

RECUBRIMIENTOS:
CONCRETO COLOCADO CONTRA EL SUELO Y
EXPUESTO PERMANENTEMENTE A EL.....0.05m
LOSAS Y VIGUETAS.....0.025m
VIGAS Y COLUMNAS.....0.04m

ESCALA:

INDICADA

FECHA:

MARZO DE 2026

PLANCHA No.

E 2/9

ARCHIVO:

4 DISEÑO ESTRUCTURAL OPCIONAL