


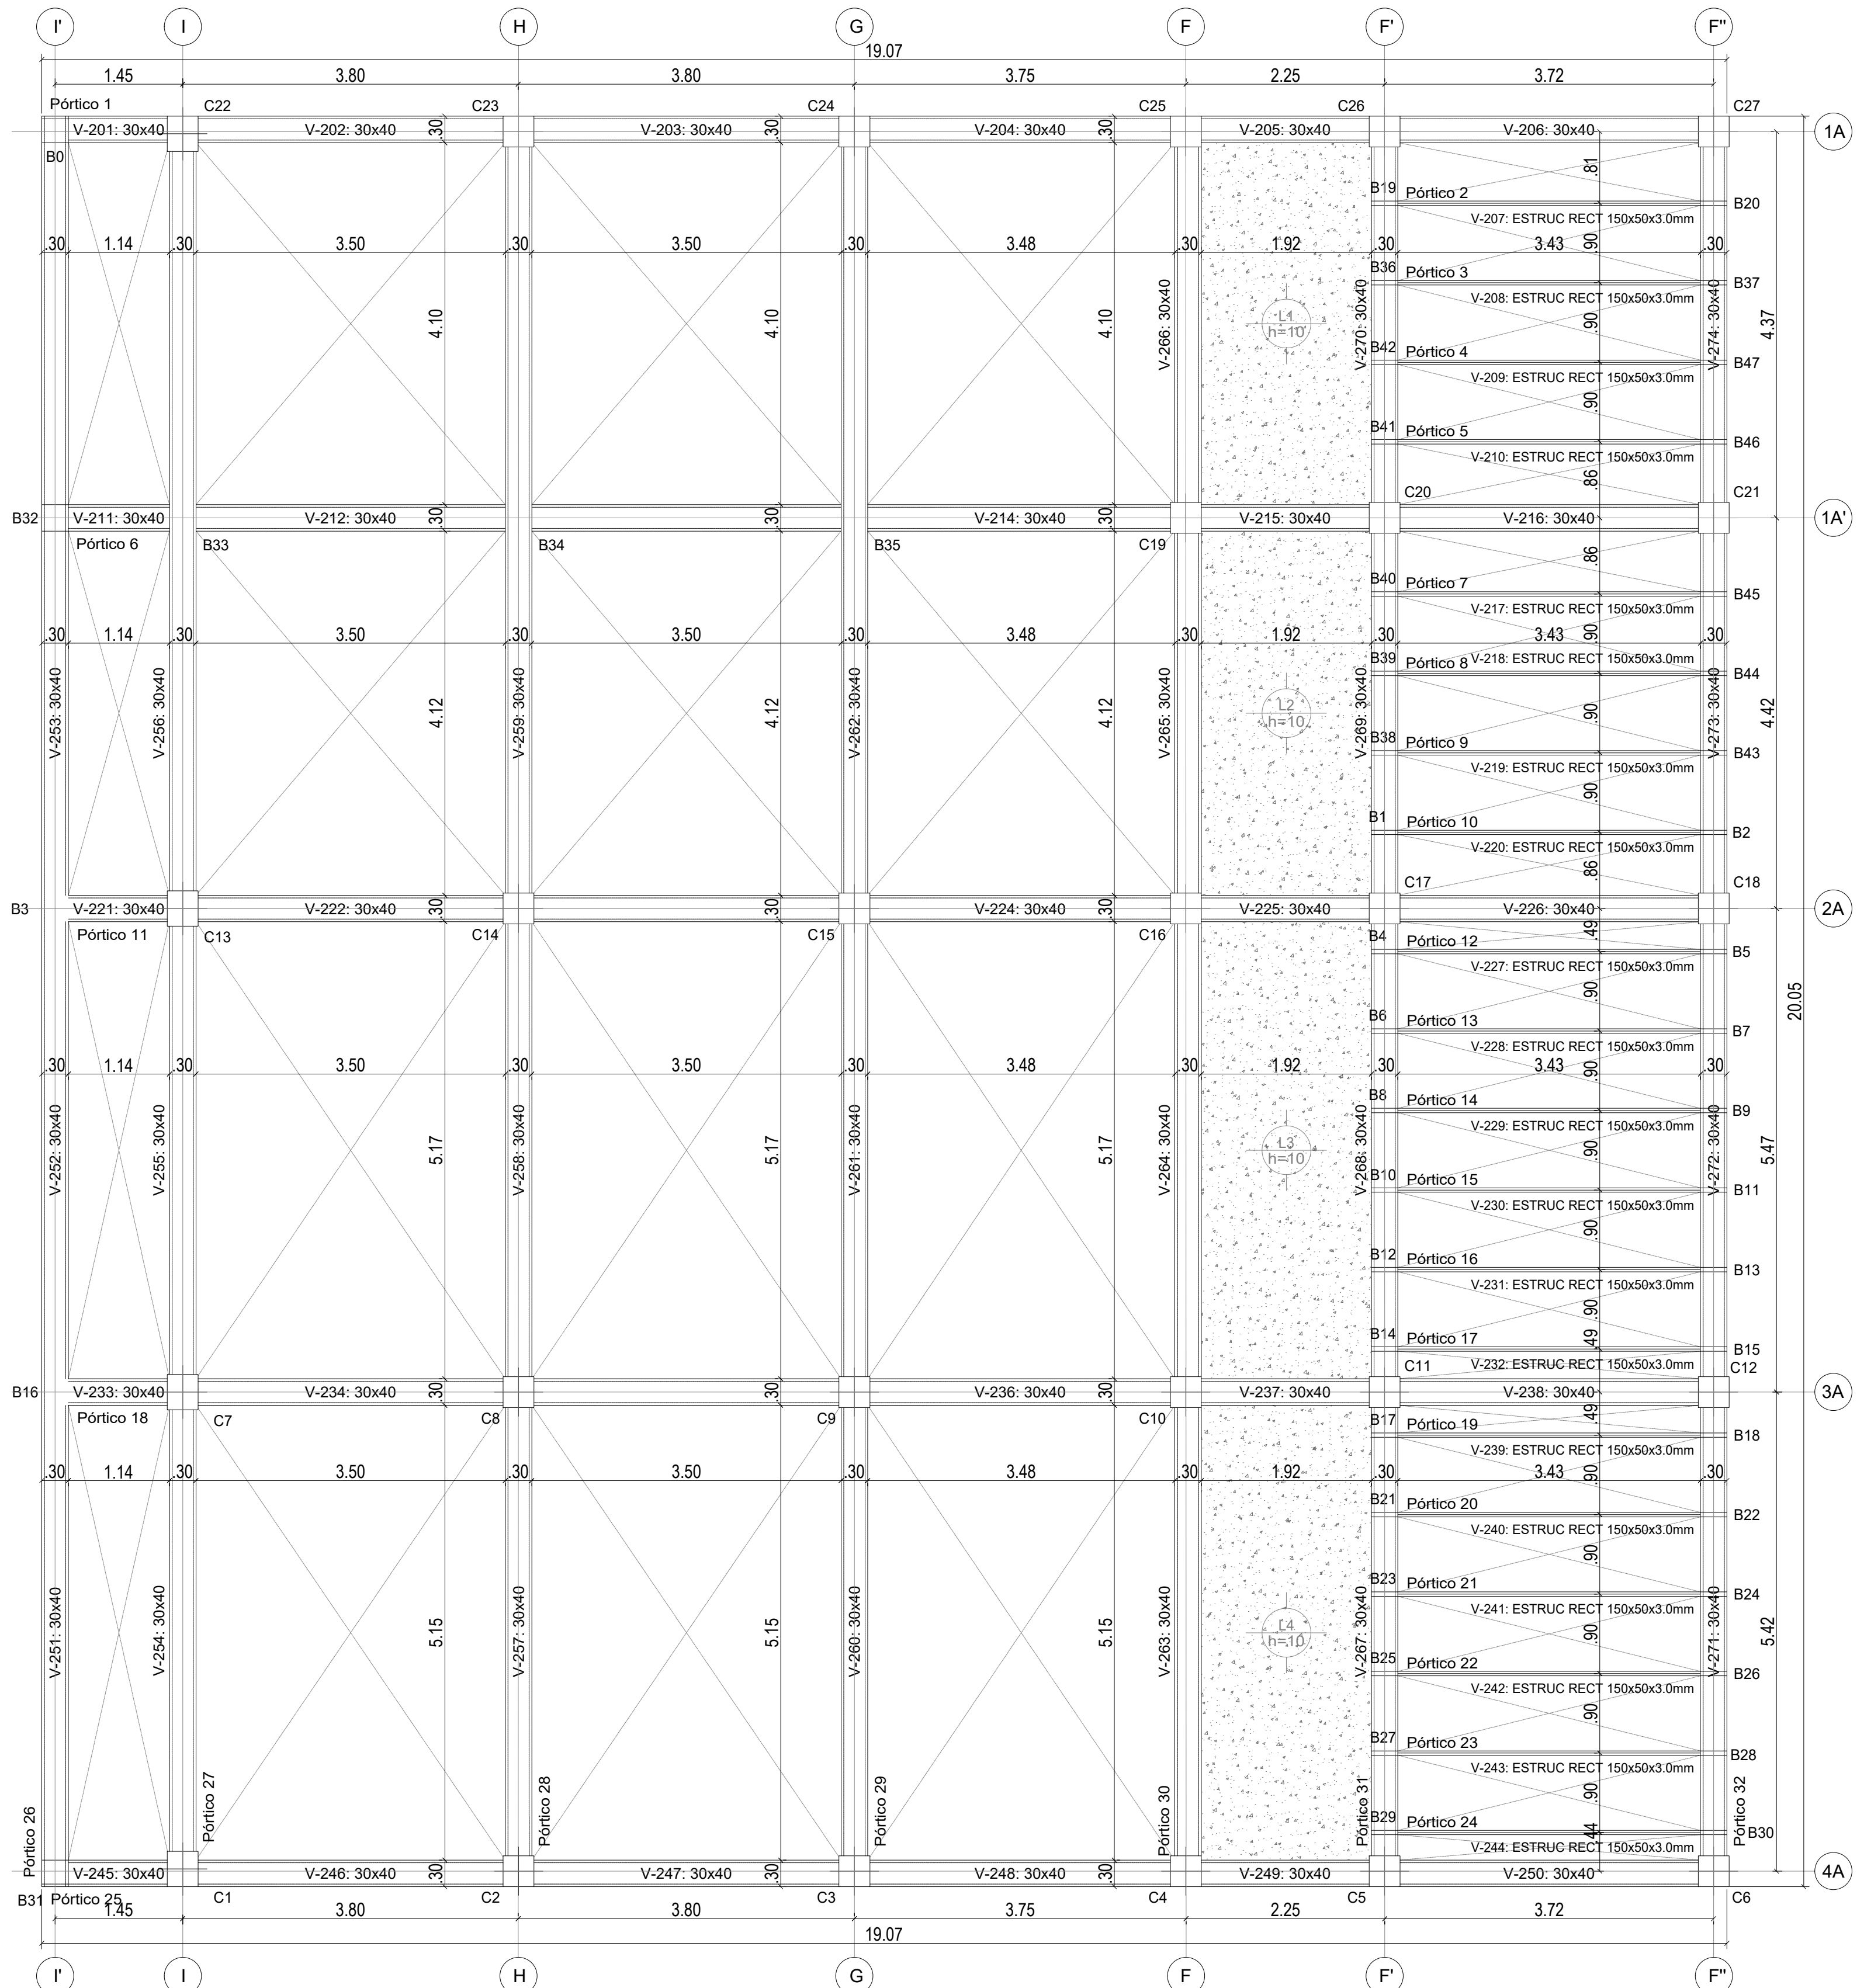
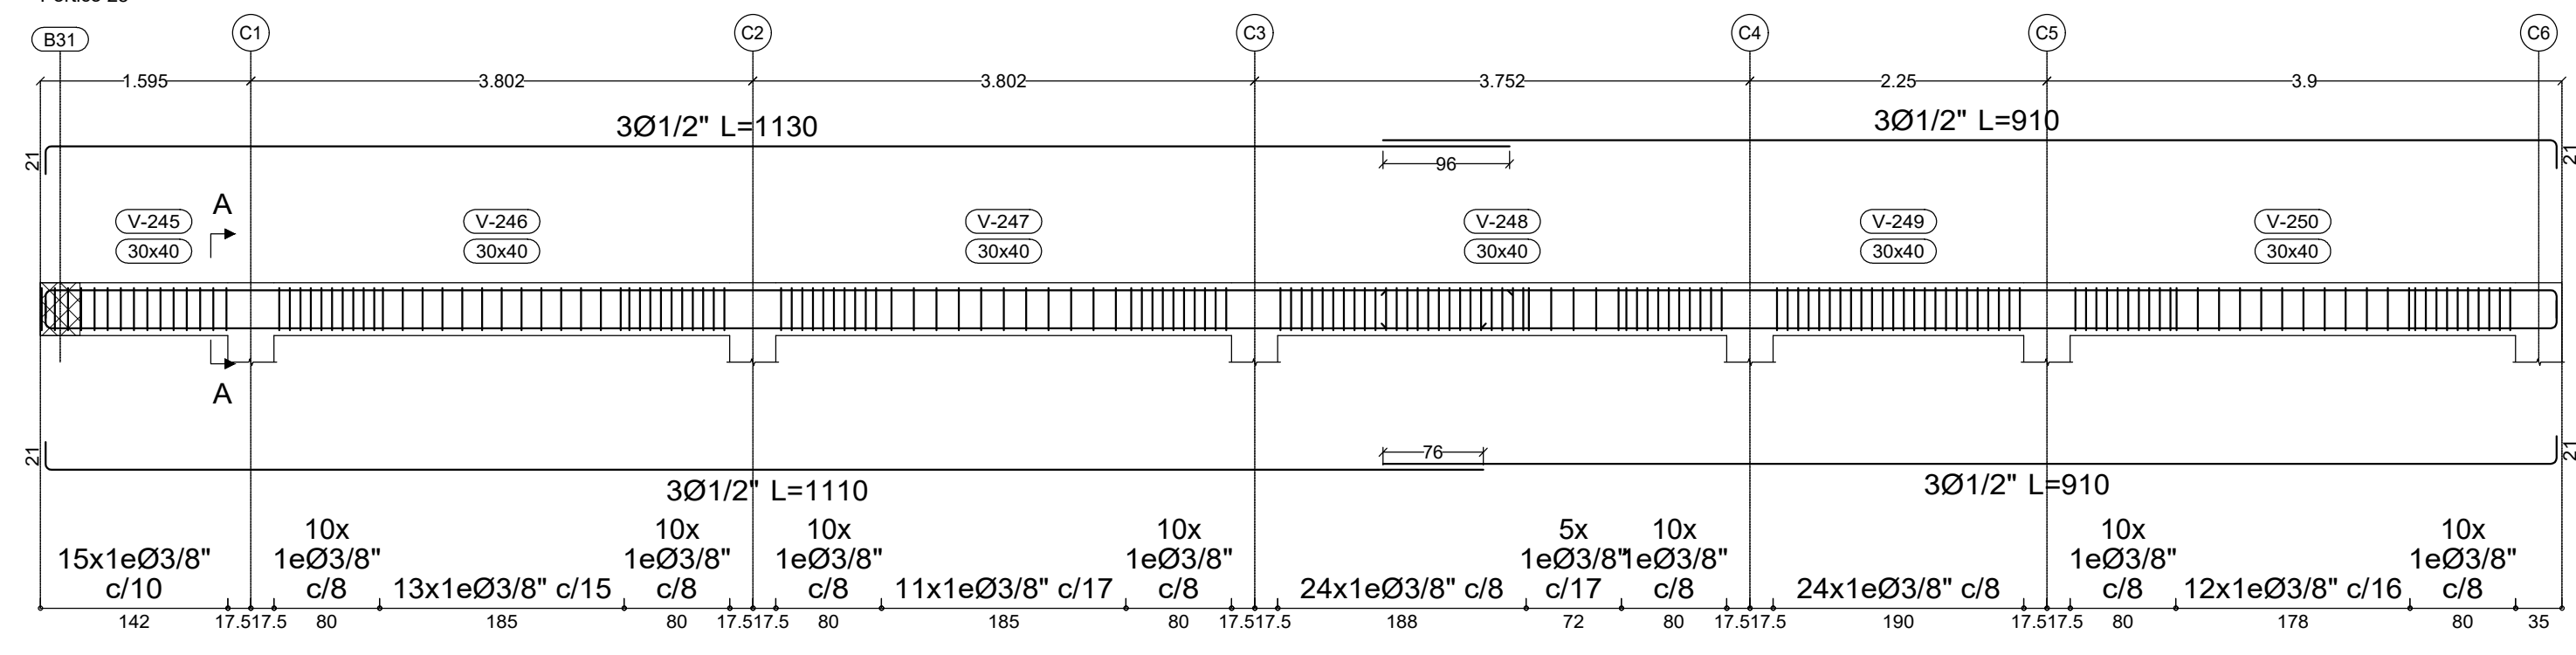
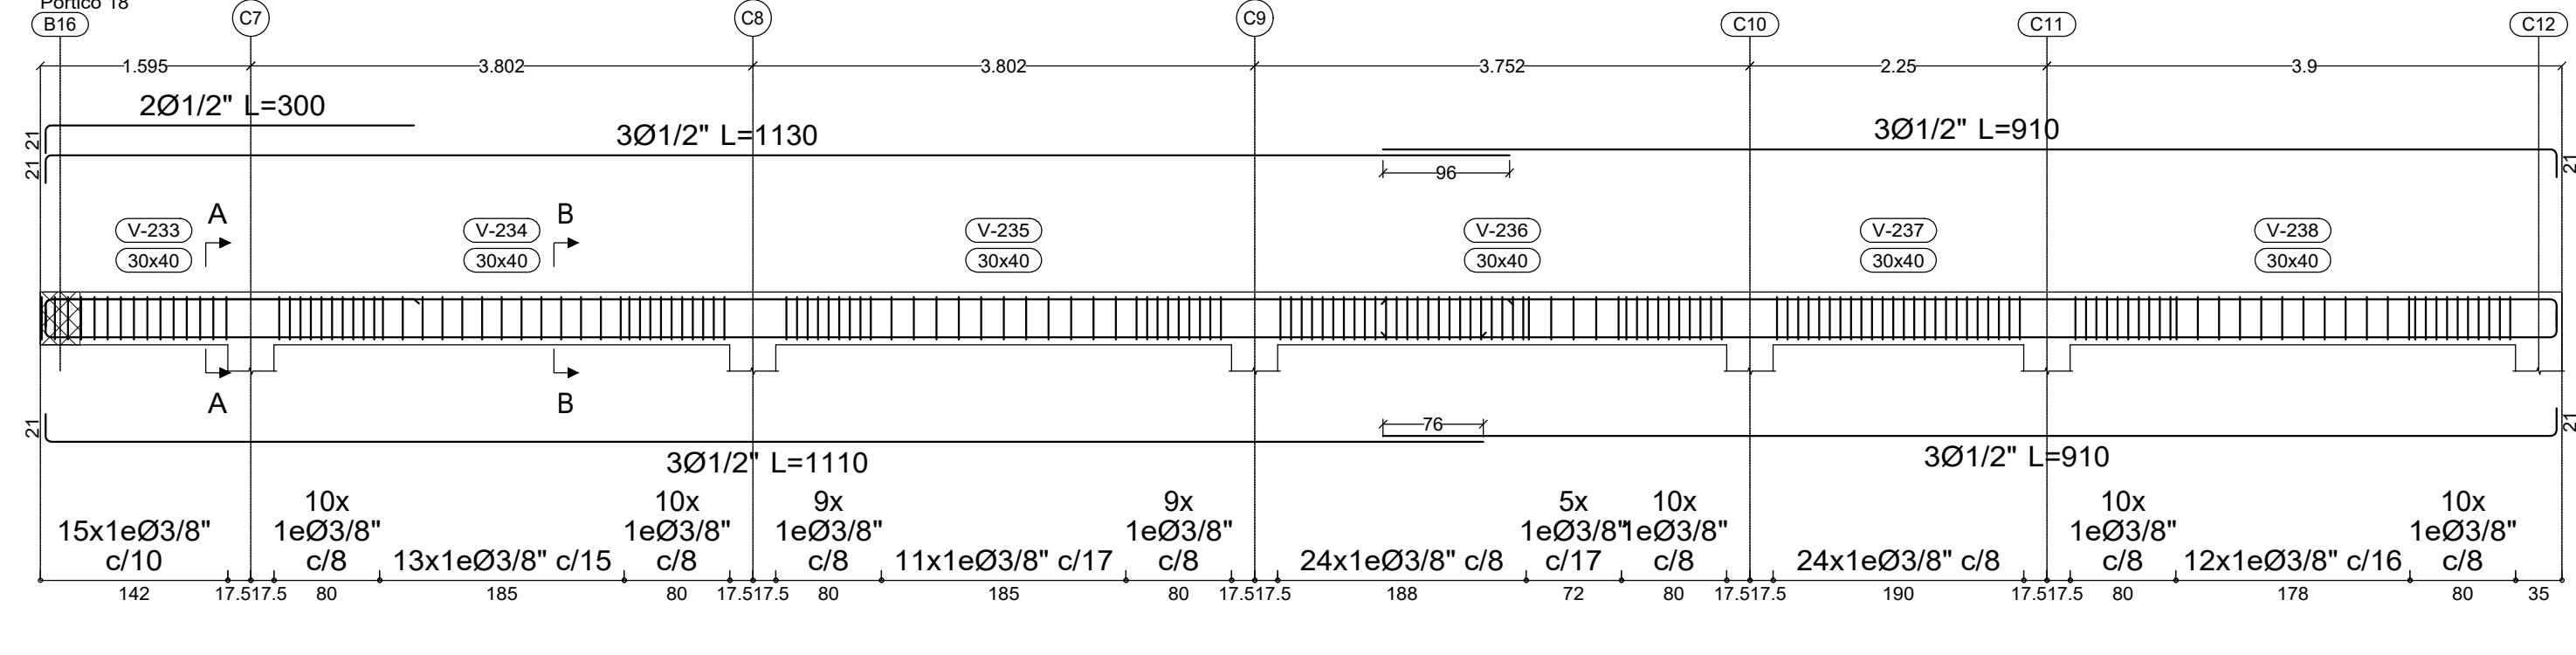
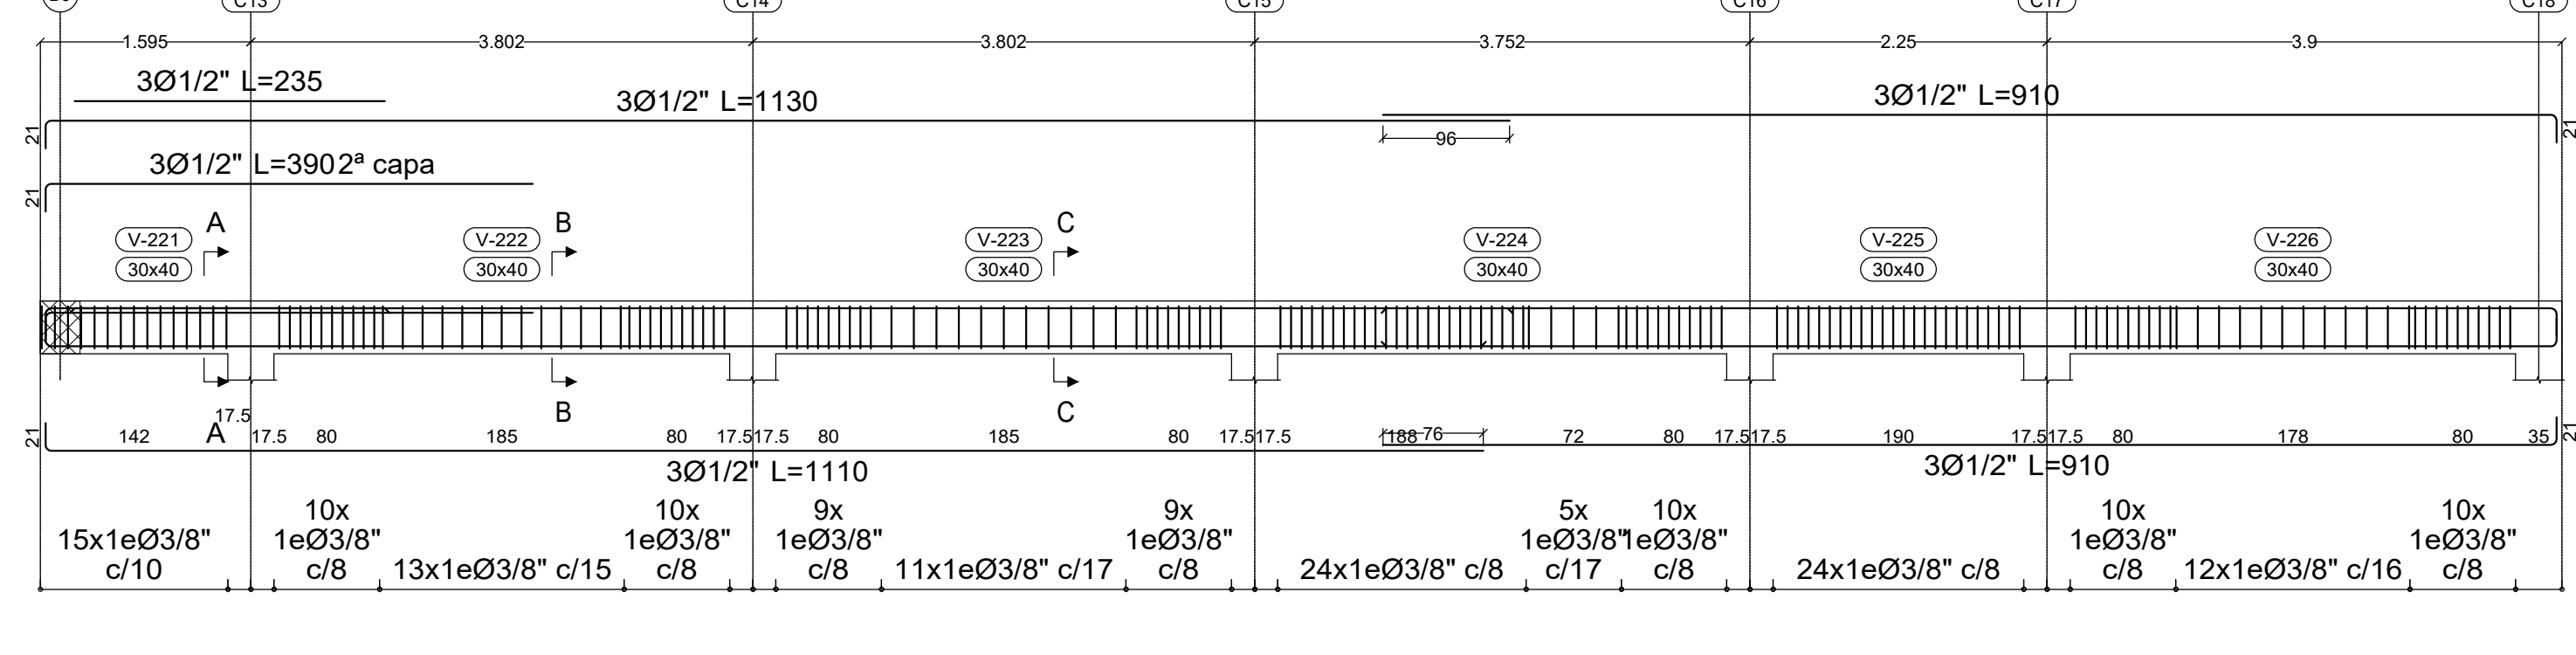
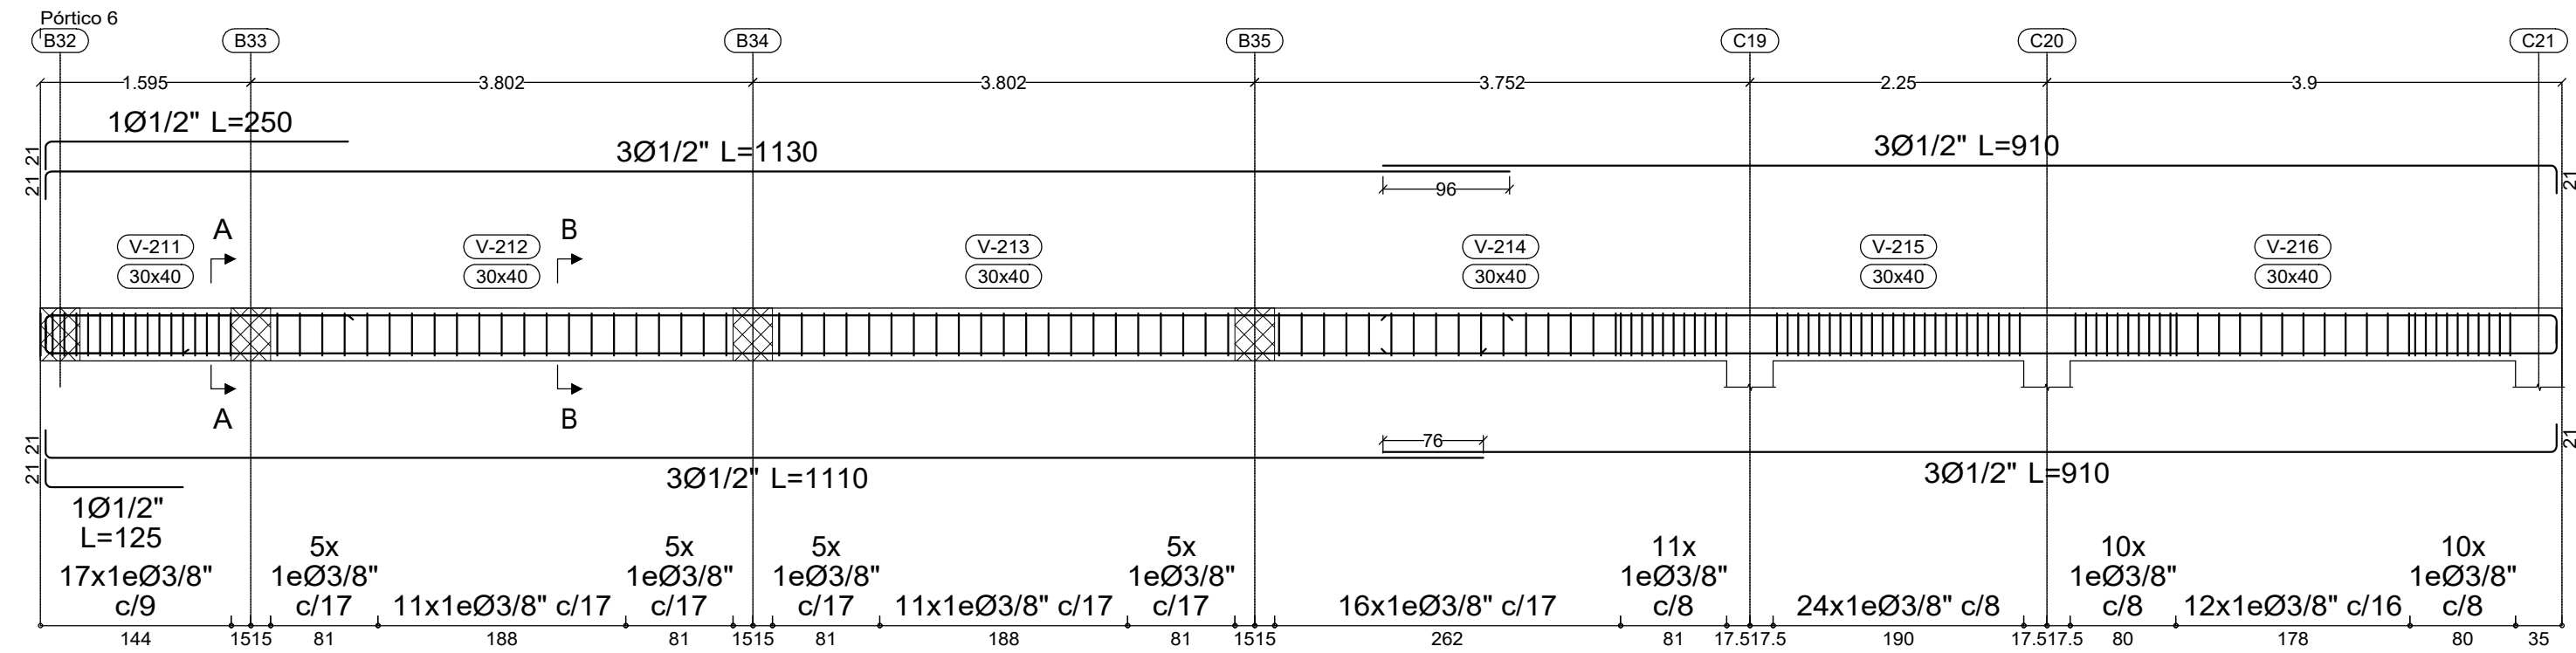


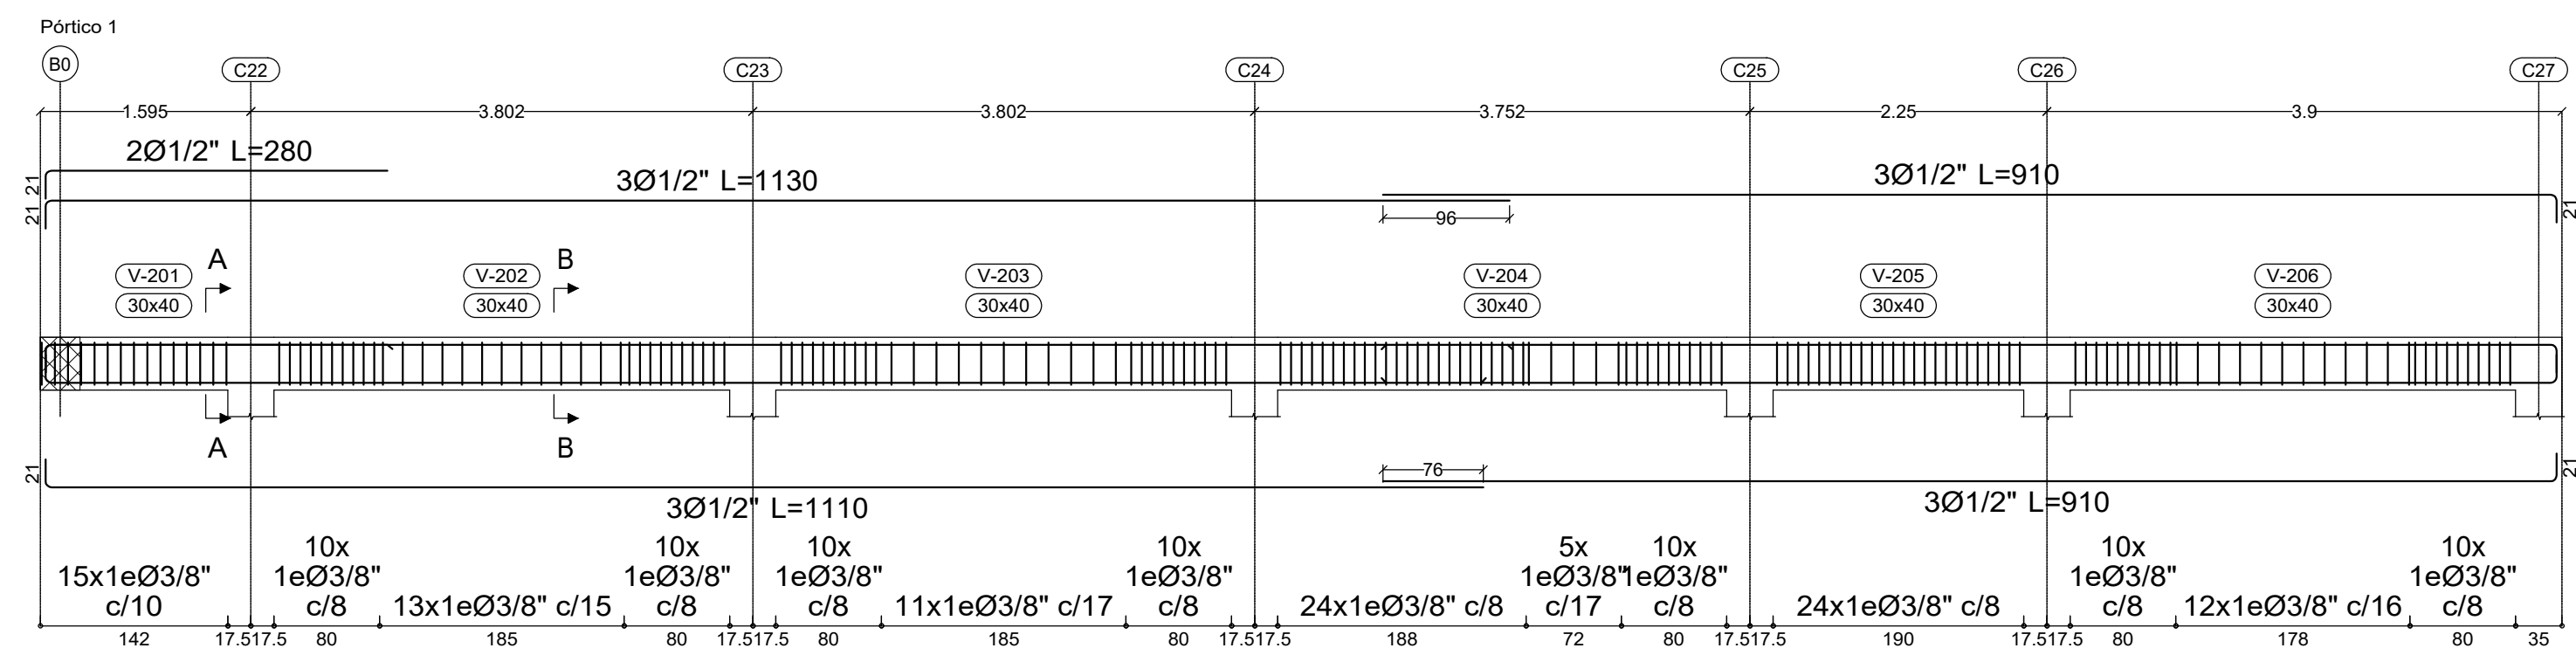

PLANTA VIGAS DE CUBIERTA N.E. -3.10
ESC. 1/50

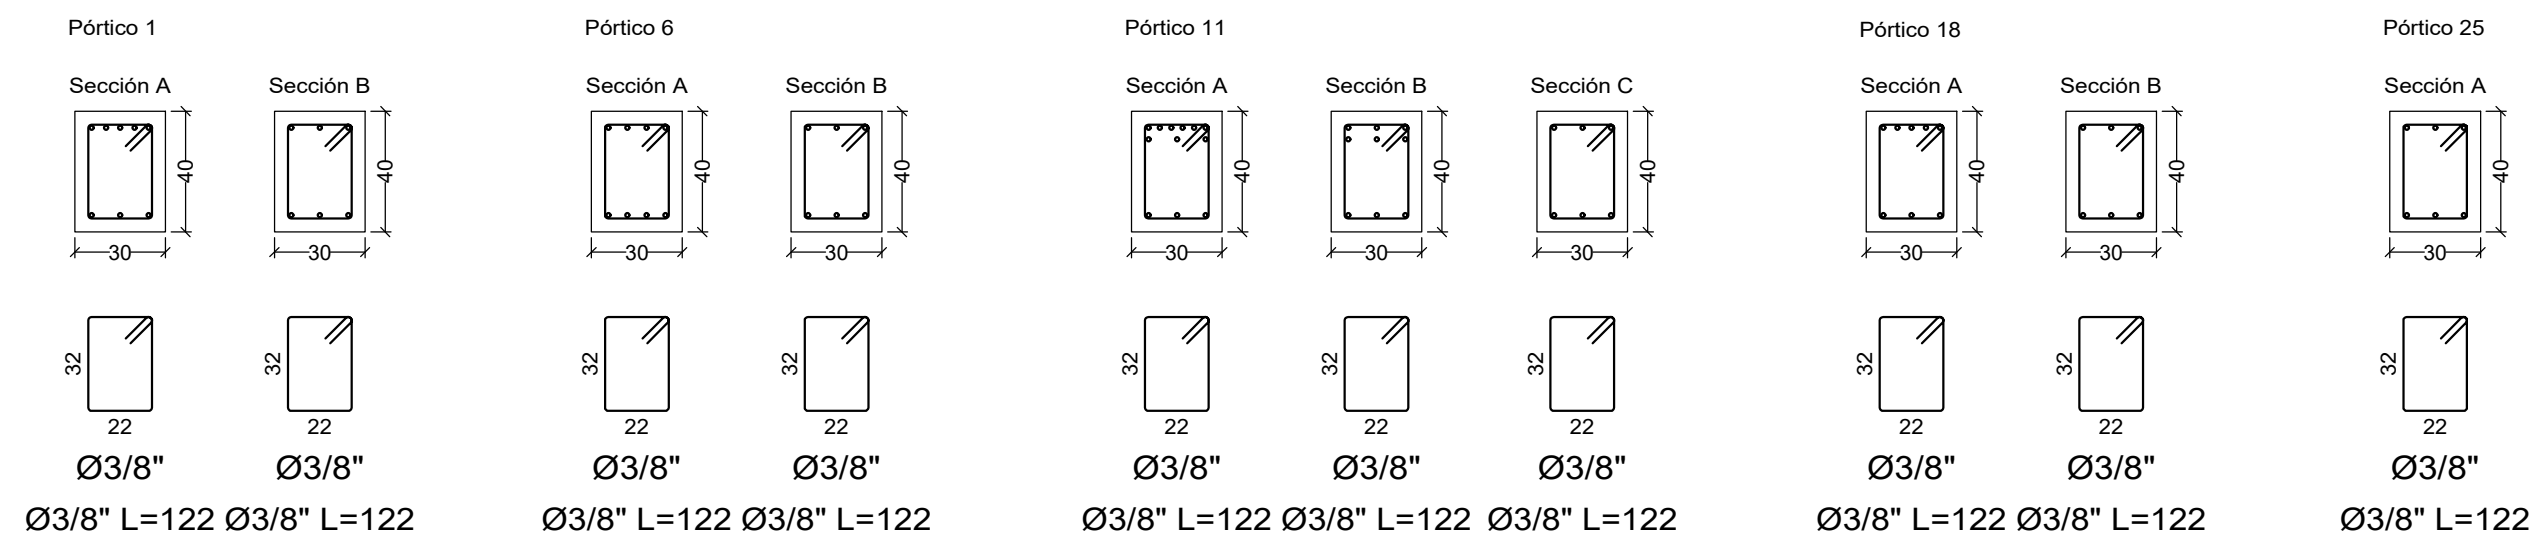

PROYECTO:
"CONSTRUCCIÓN DEL PARQUE DE CIUDAD JARDÍN BOTÁNICO DE NEIVA - HUILA"

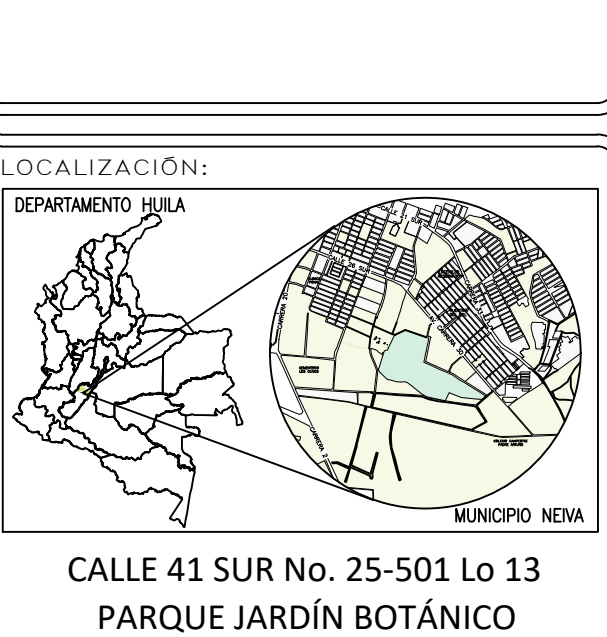

- CONTIENE:
- PLANTA VIGAS DE CUBIERTA NE + 3.10m
 - DESPIECE DE VIGAS DE CUBIERTA NE + 3.10m
 - SECCIÓN DE VIGAS DE CUBIERTA

DISEÑO:
José Fernando Perdomo T.
Ingeniero Civil
M.P. 2520232553 CND

REVISÓ:
Ing. Juan Camilo Rojas R.
Ingeniero Civil
M.P. 70202-319594 TLM

NOTAS:
ANTES DE FUNDIR:
• VERIFICAR MEDIDAS, NIVELES CON LOS PLANOS ARQUITECTONICOS.
• NO SE PERMITE NINGUN CAMBIO DE DESPIECES A MENOS QUE SE AUTORIZE POR EL CALCULISTA.
RECUBRIMIENTOS:
CONCRETO COLOCADO CONTRA EL SUELO Y EXPUESTO PERMANETEMENTE A EL.....0.05m
LOSAS Y VIGUETAS.....0.025m
VIGAS Y COLUMNAS.....0.04m

ESCALA:
INDICADA

FECHA:
MARZO DE 2026

PLANCHA No.
E 5/9

ARCHIVO:
4 DISEÑO ESTRUCTURAL OPCIONAL