

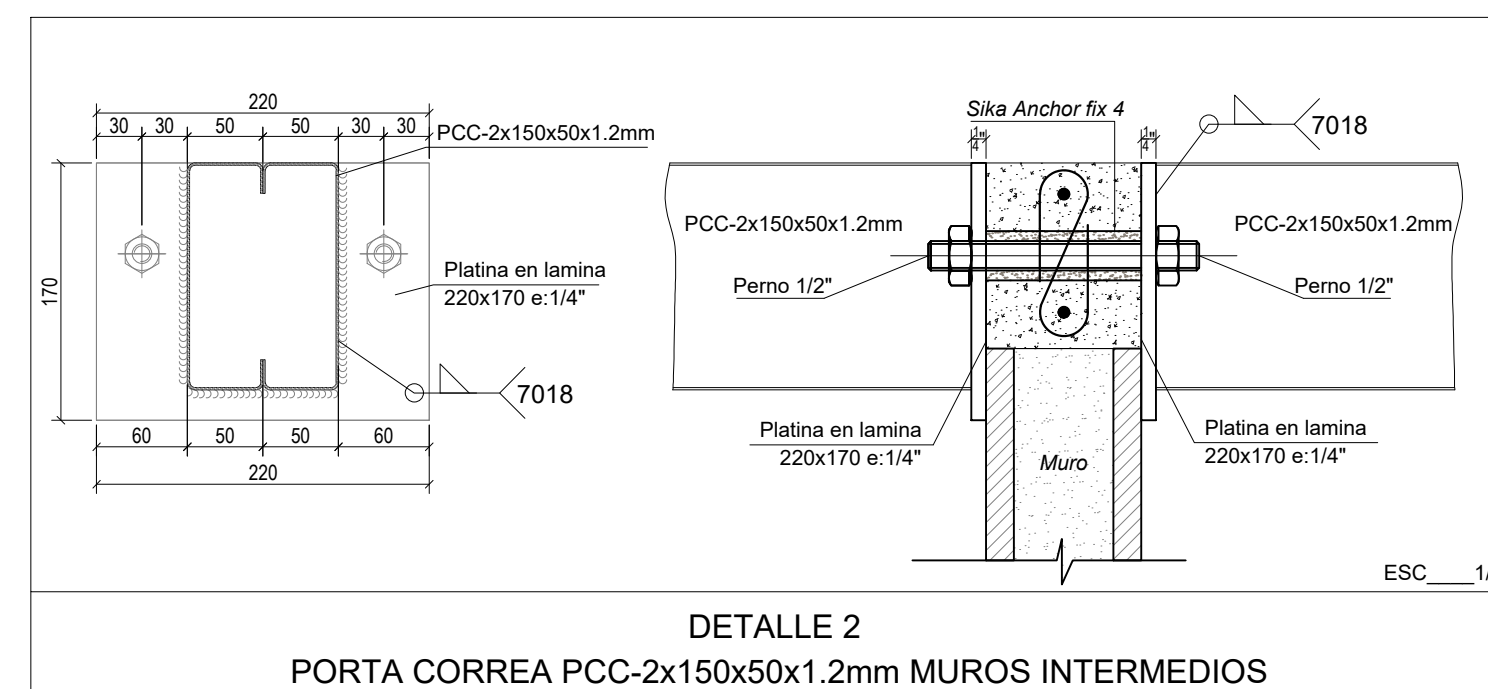
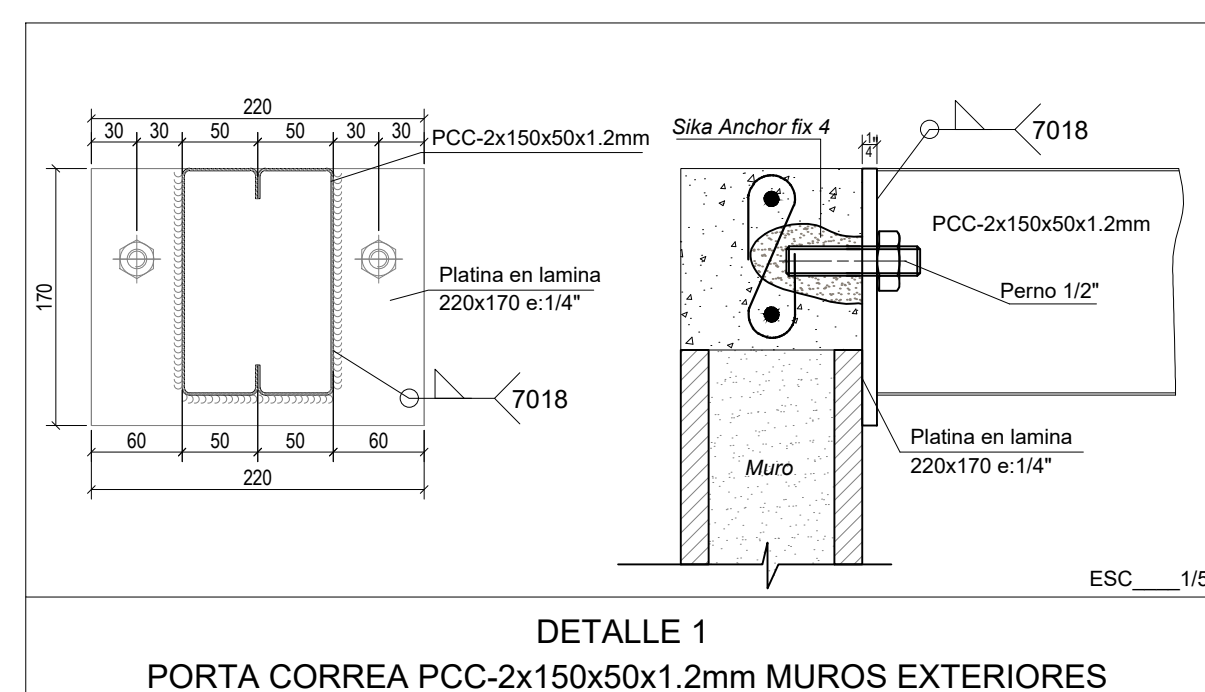
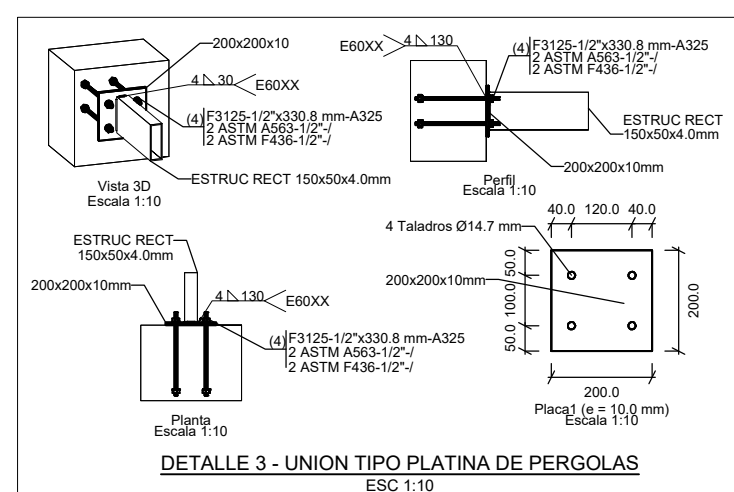
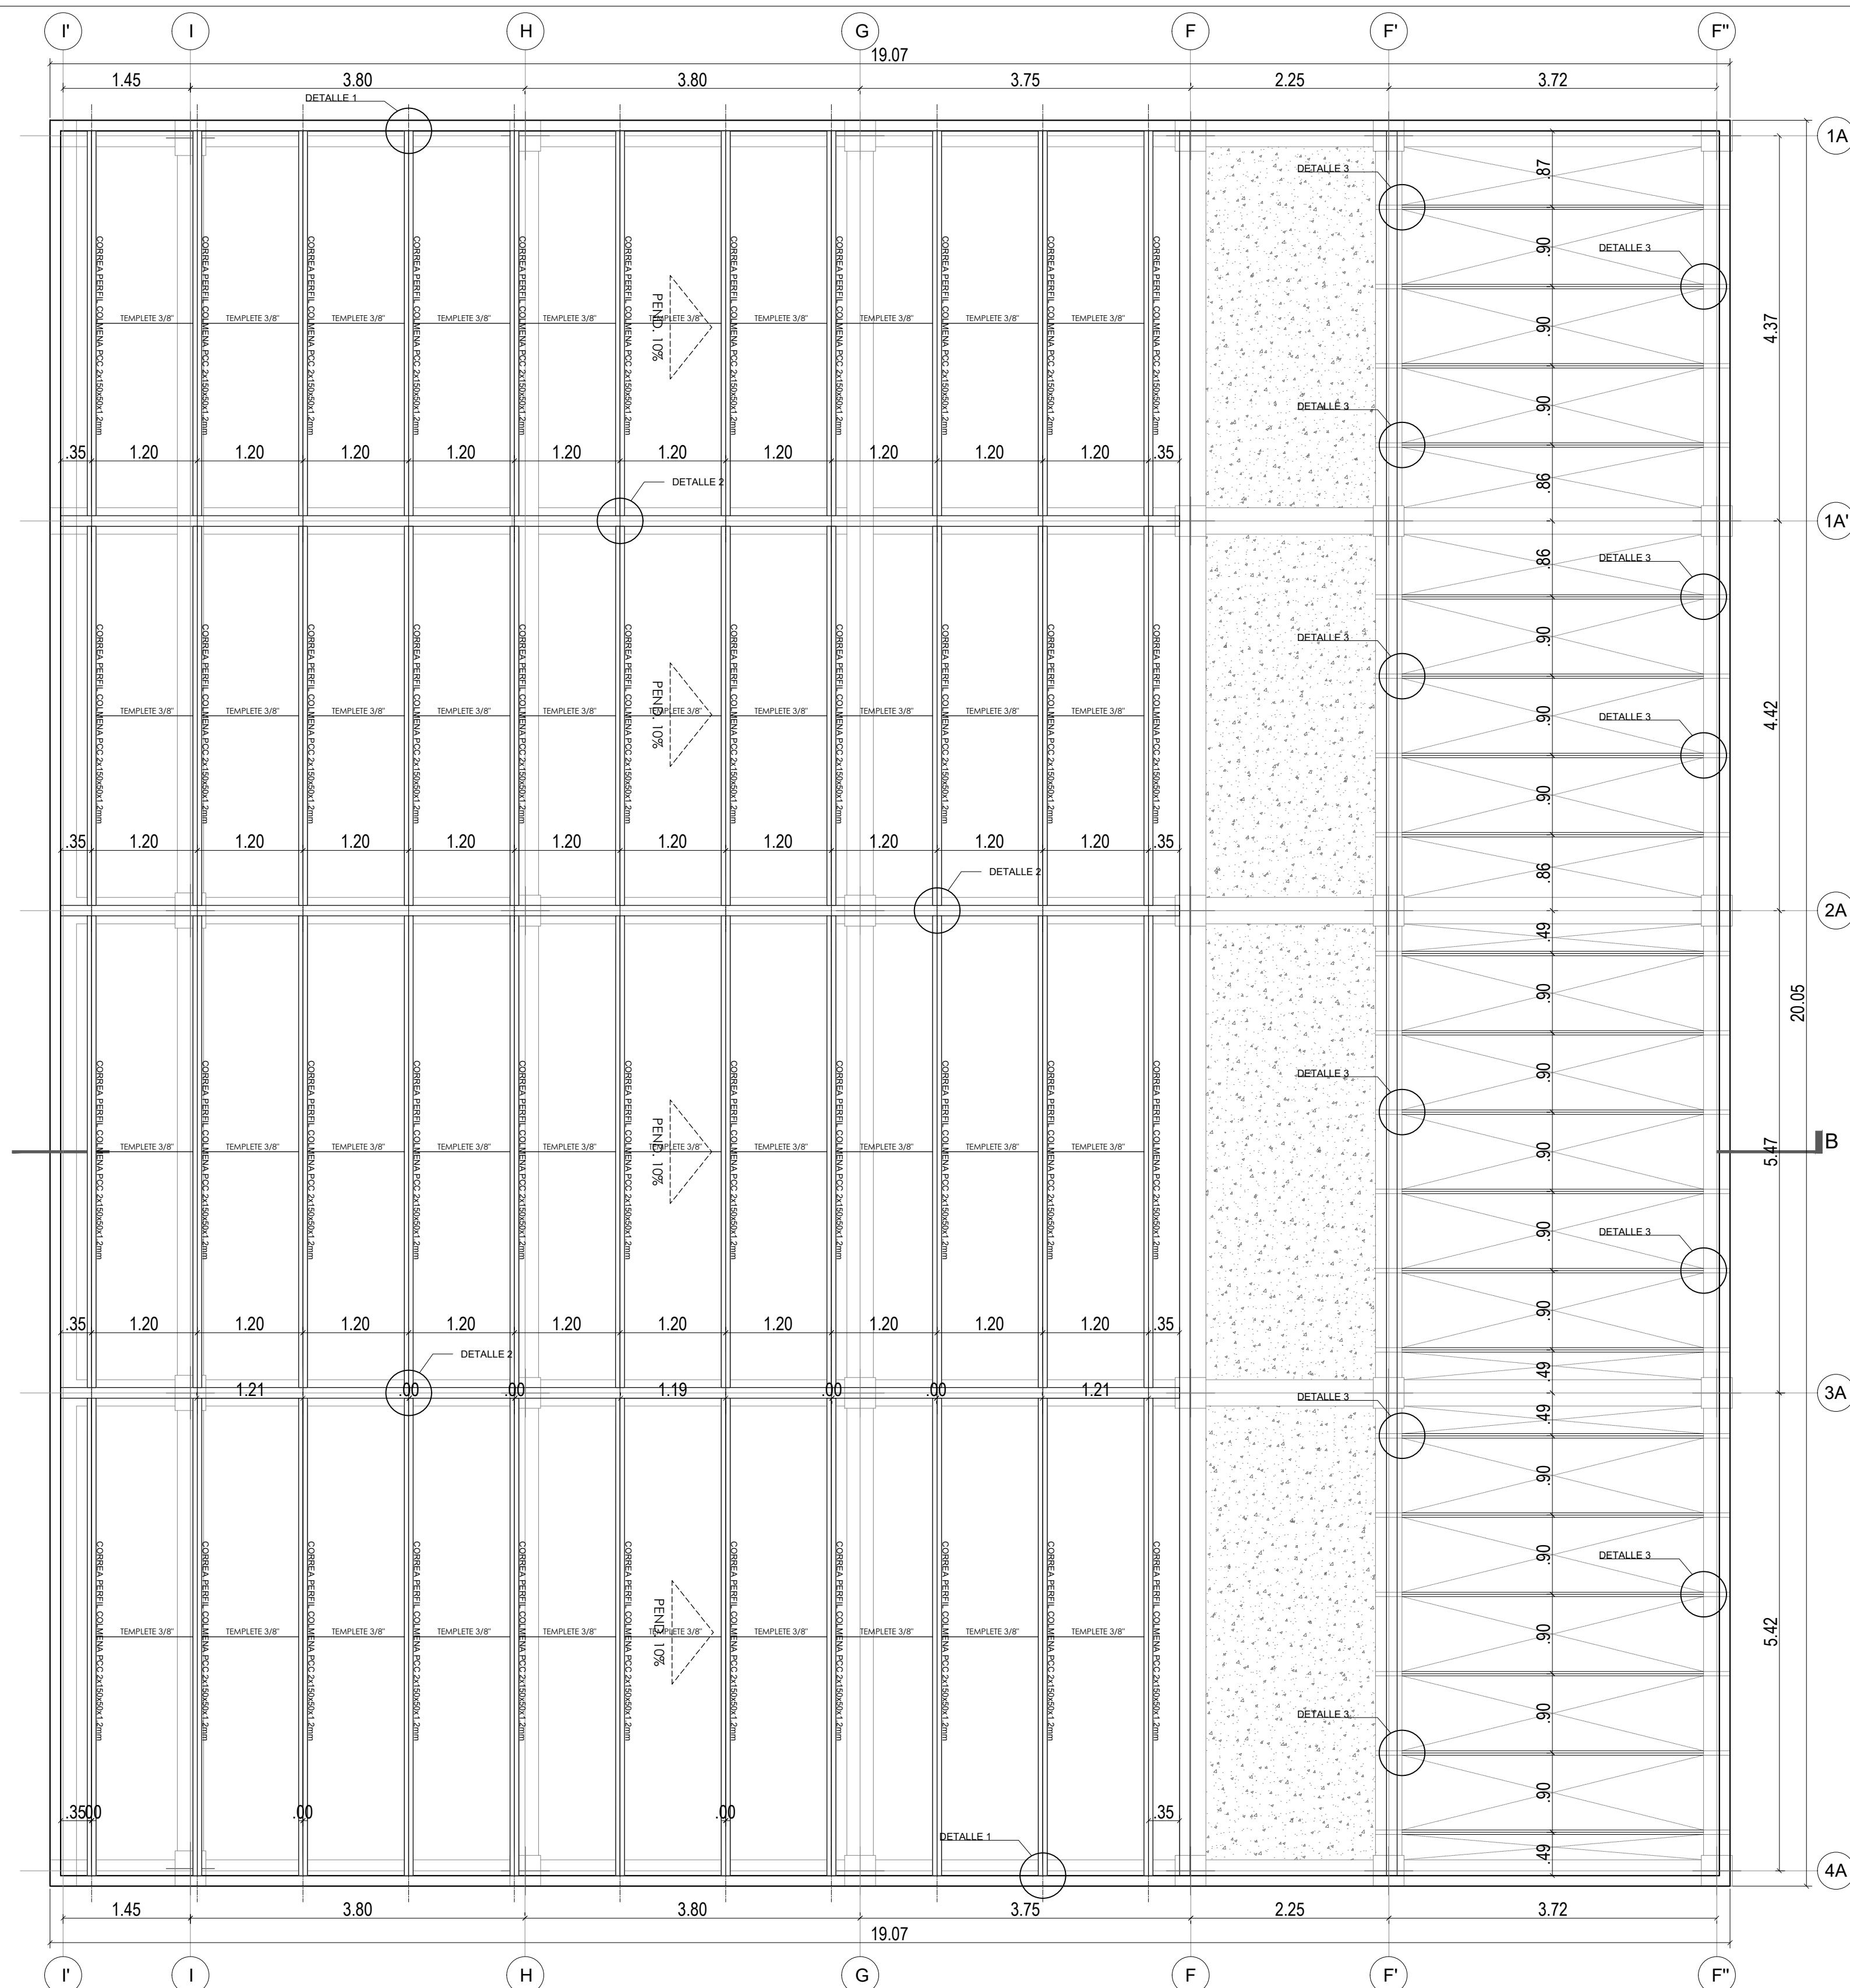
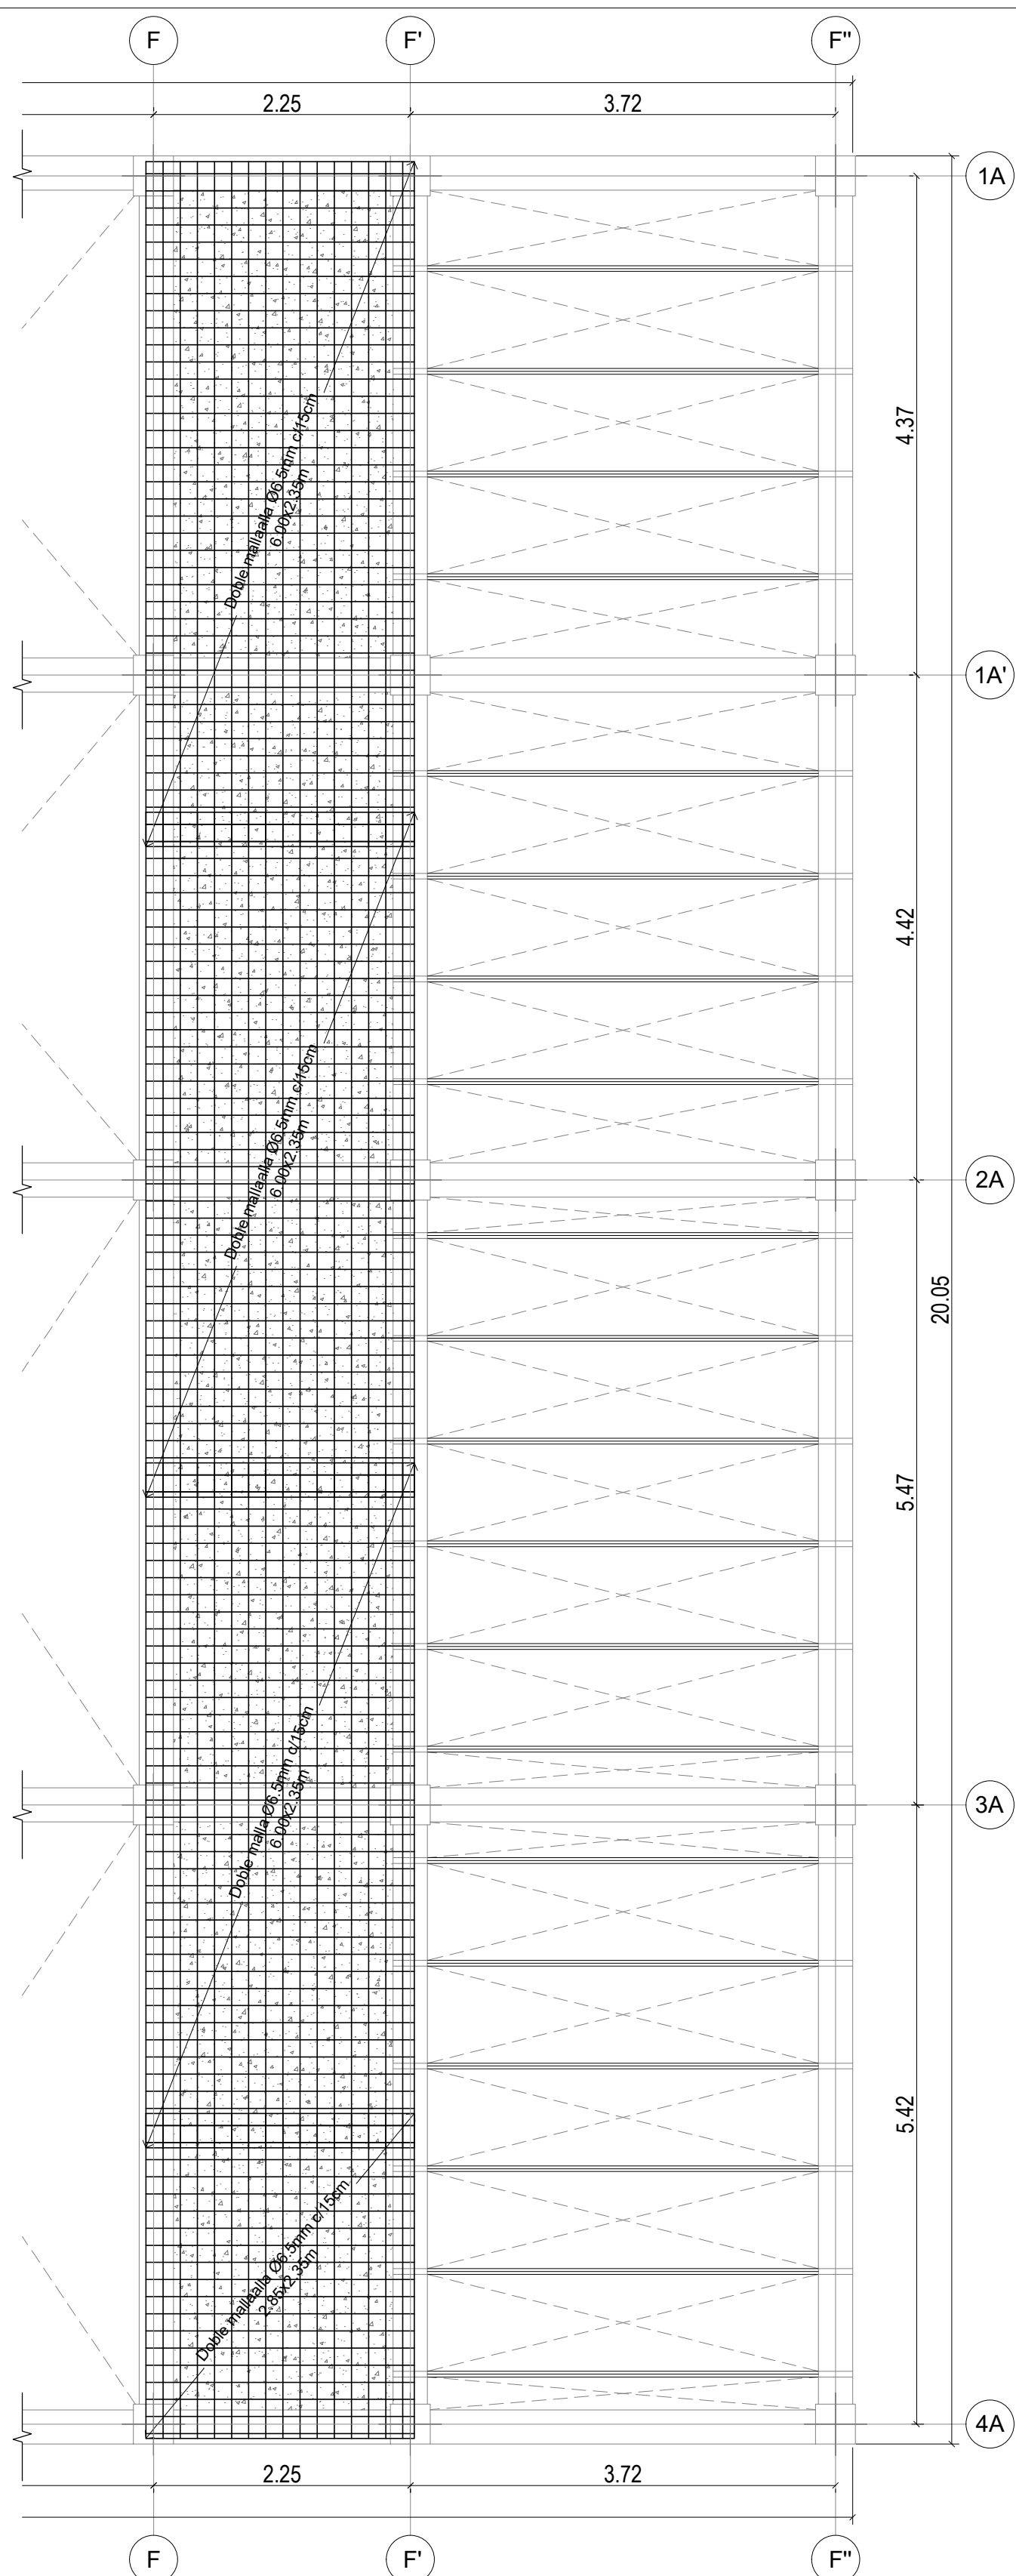


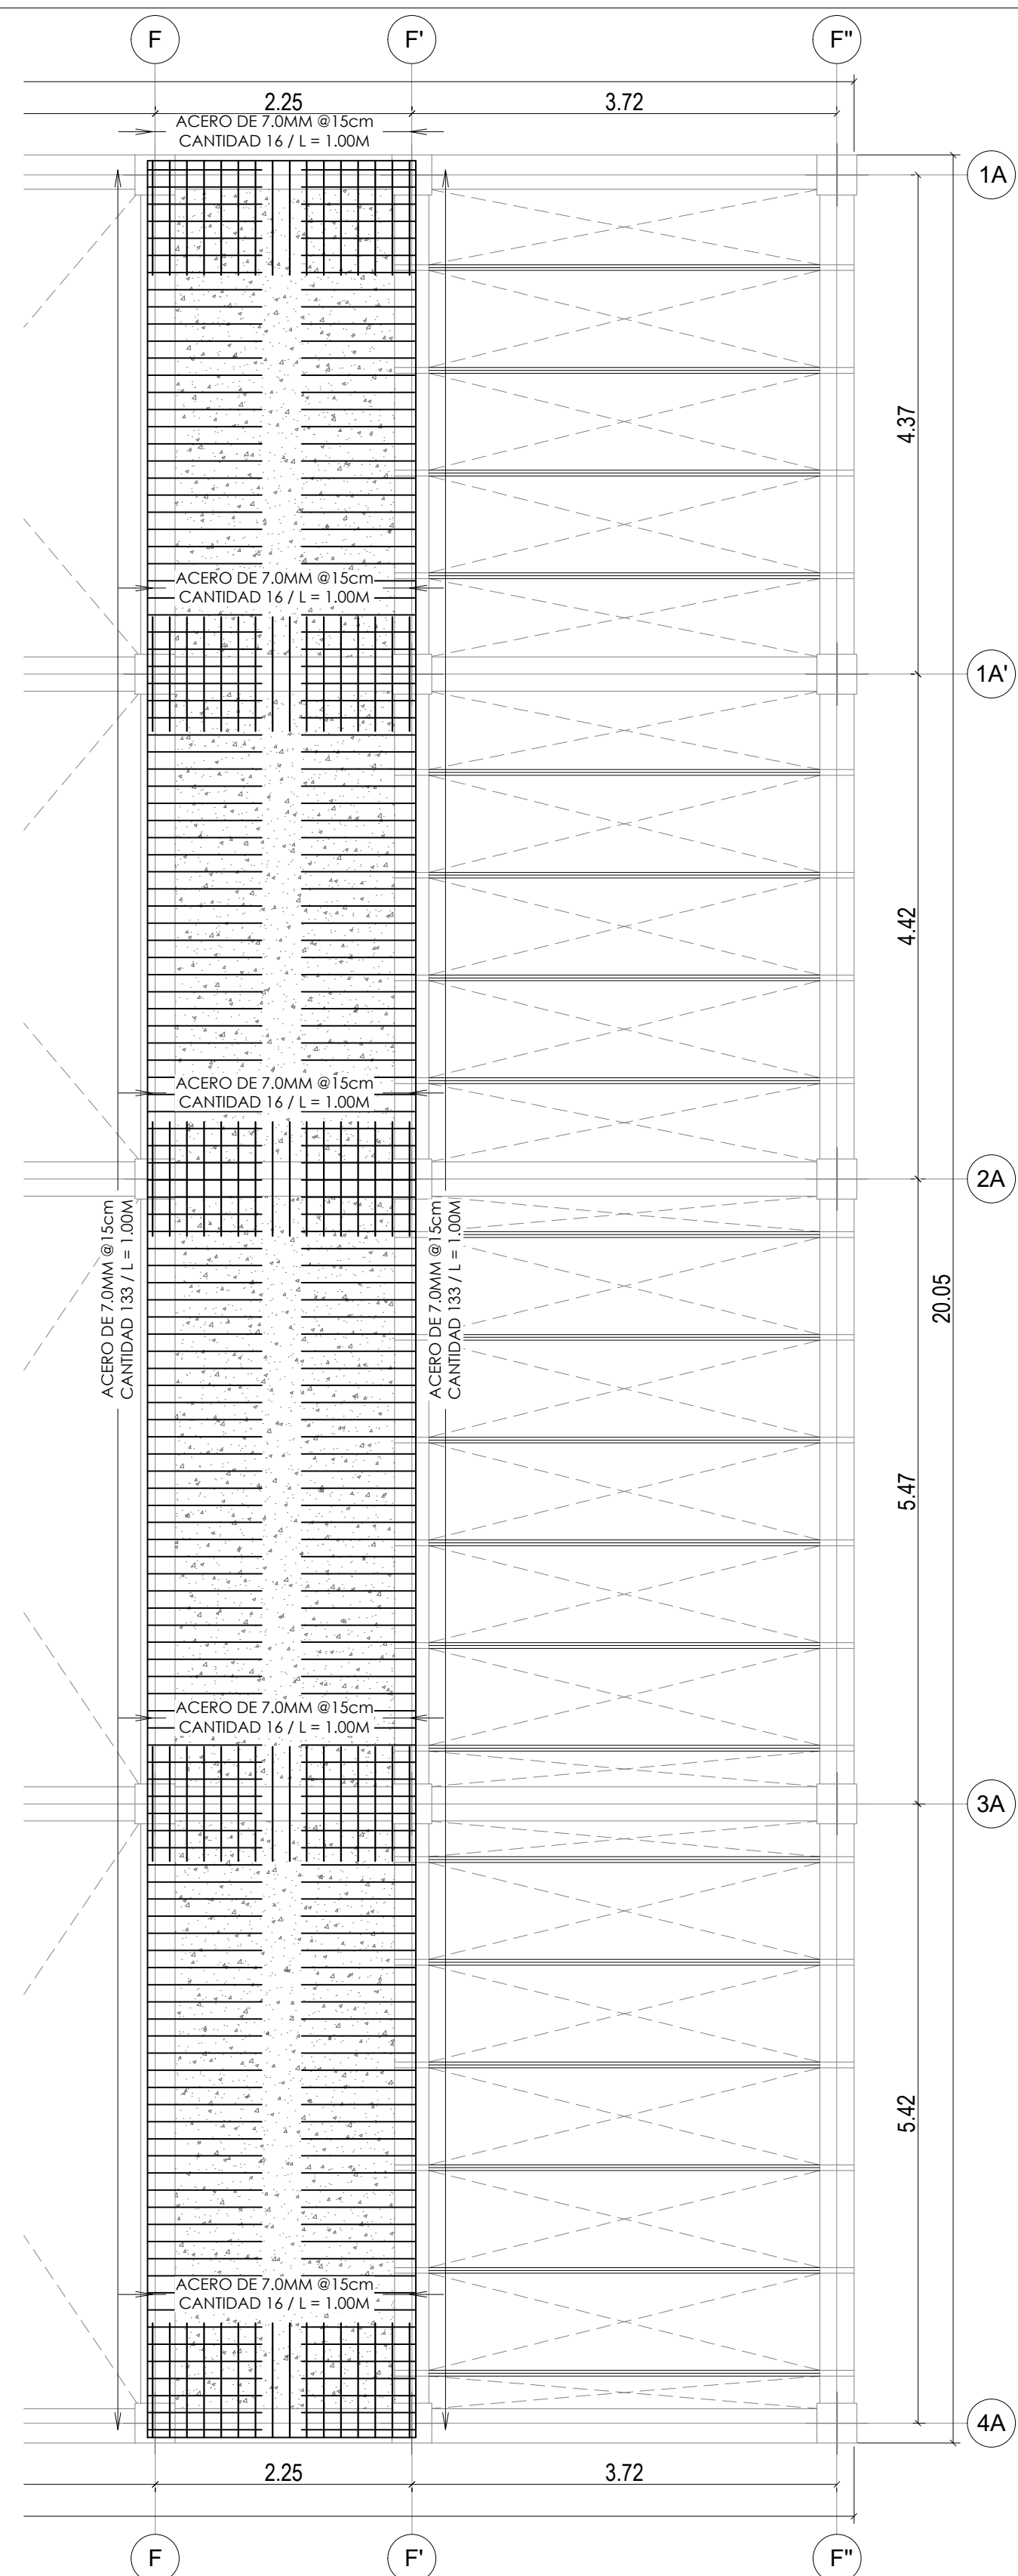

PROYECTO:

“CONSTRUCCIÓN DEL PARQUE DE CIUDAD JARDÍN BOTÁNICO DE NEIVA - HUILA”

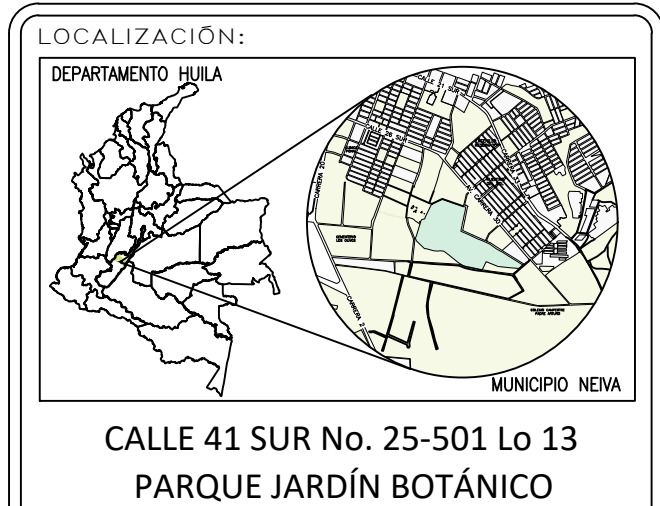

CONTIENE:

ESTRUCTURAL OFICINAS

- PLANTA REFUERZO SUPERIOR
LOSA CANAL EN CONCRETO
CUBIERTA NE. + 3.10m
- PLANTA REFUERZO INFERIOR
LOSA CANAL EN CONCRETO
CUBIERTA NE. + 3.10m
- PLANTA DE CORREAS DE
CUBIERTA NE. + 3.10m

DISEÑO:

José Fernando Perdomo T.
Ingeniero Civil
M.P. 2520232553 CND

REVISÓ:

Ing. Juan Camilo Rojas R.
Ingeniero Civil
M.P. 70202-319594 TLM

NOTAS:

ANTES DE FUNDIR:

- VERIFICAR MEDIDAS, NIVELES CON LOS PLANOS ARQUITECTONICOS.
- NO SE PERMITE NINGUN CAMBIO DE DESPIECES A MENOS QUE SE AUTORIZE POR EL CALCULISTA.

RECUBRIMIENTOS:

CONCRETO COLOCADO CONTRA EL SUELO Y EXPUESTO PERMANENTEMENTE A EL.....	0.05m
LOSAS Y VIGUETAS.....	0.025m
VIGAS Y COLUMNAS.....	0.04m

ESCALA: **INDICADA** FECHA: **MARZO DE 2026**

PLANCHA No.	ARCHIVO:
E 7/9	4 DISEÑO ESTRUCTURAL OFICINAS.DWG