

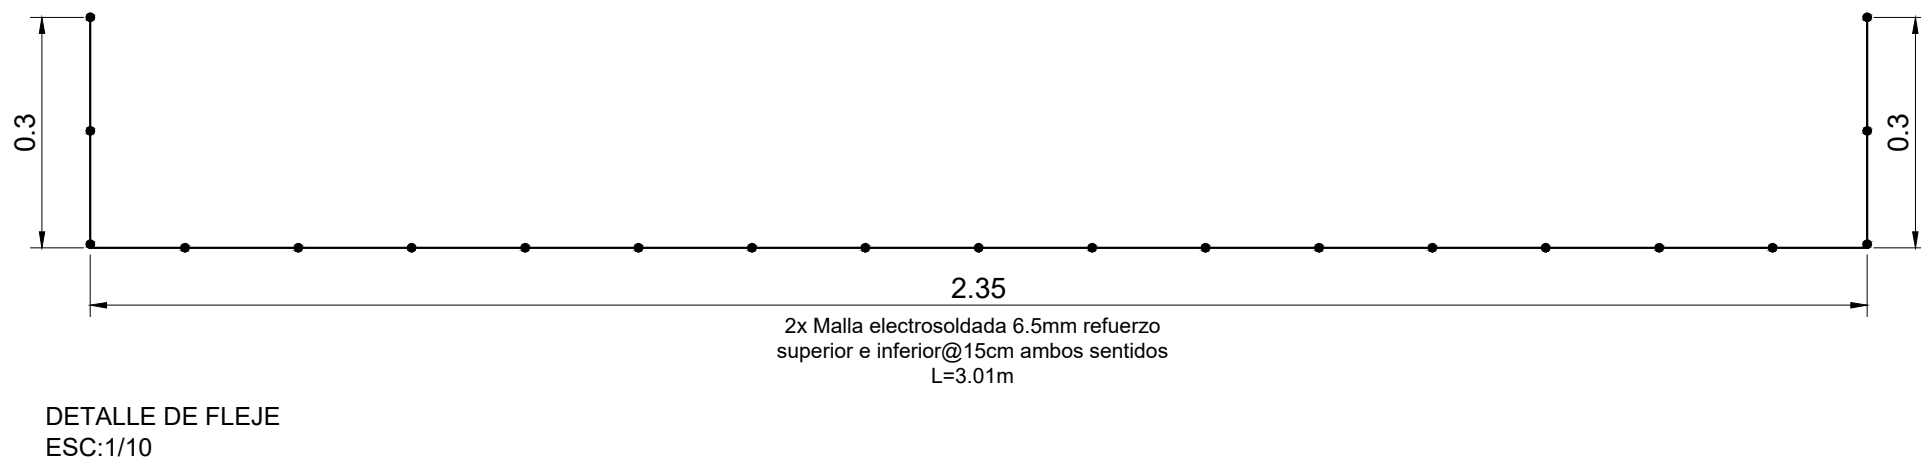
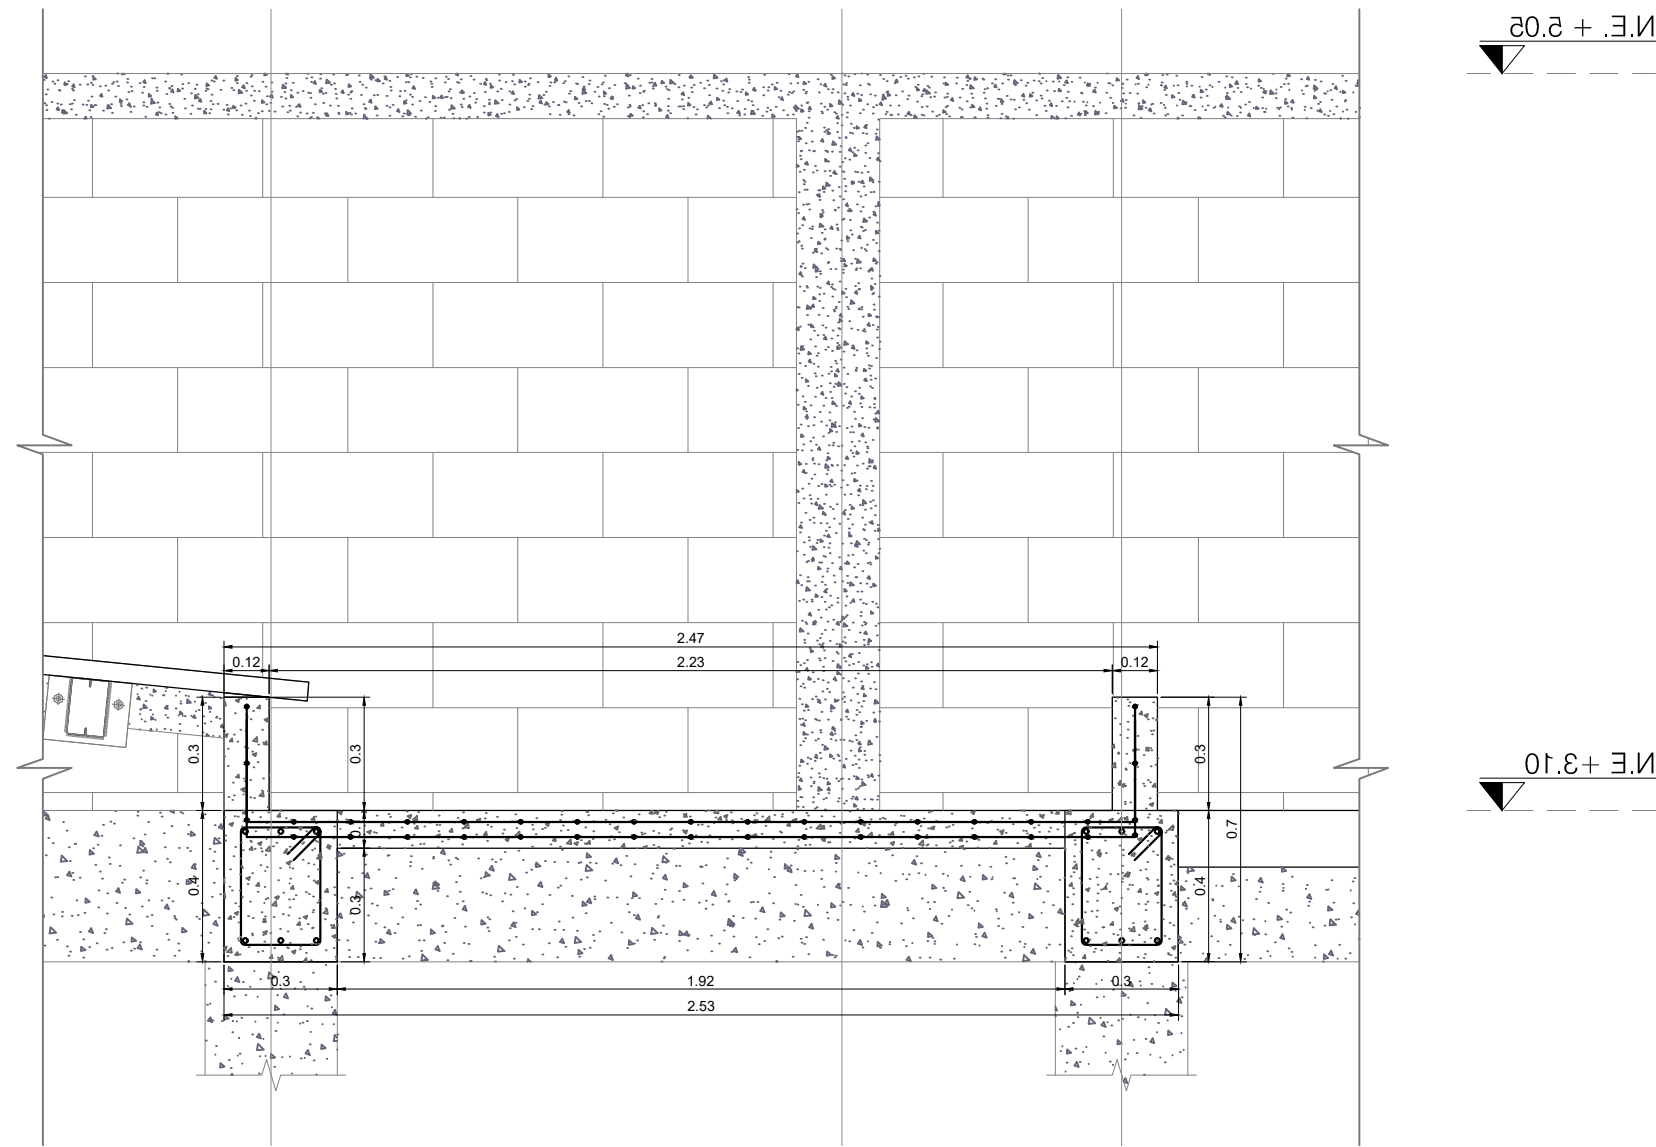
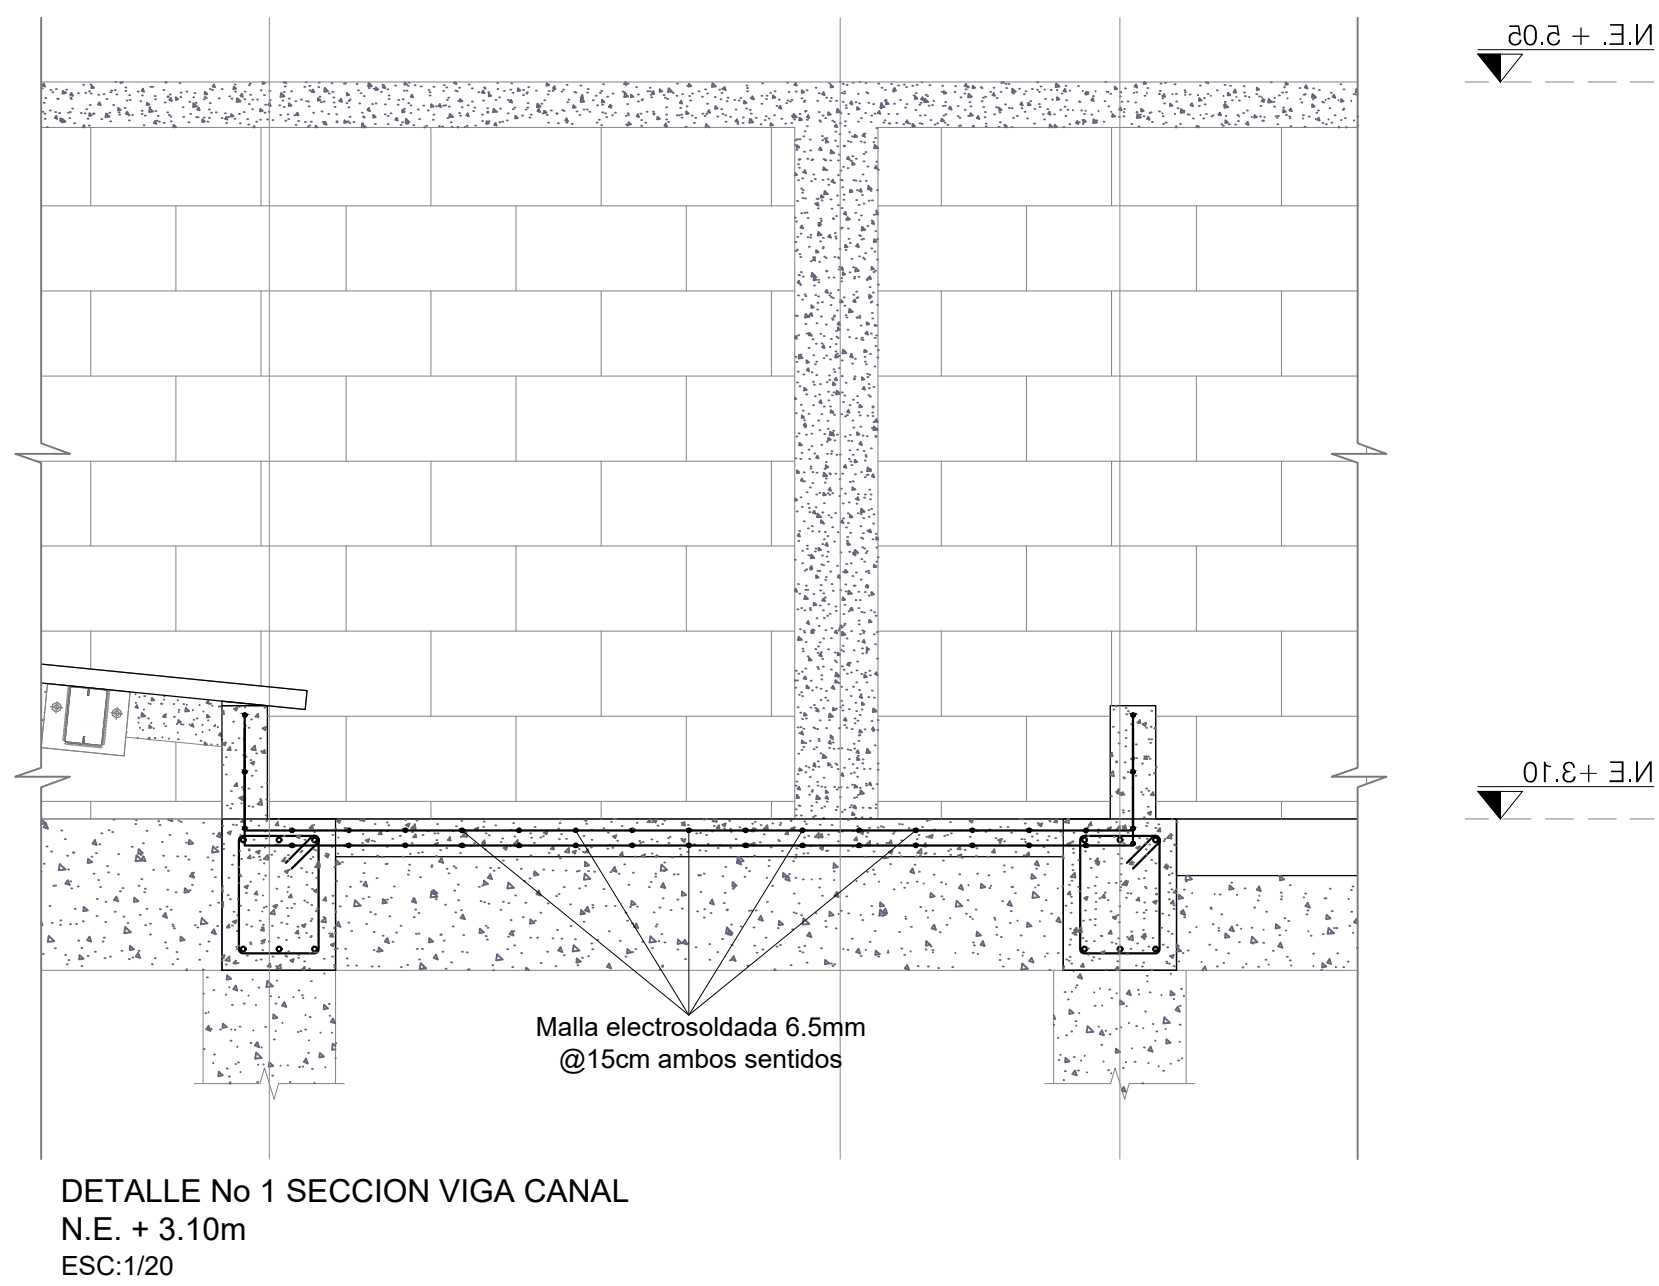


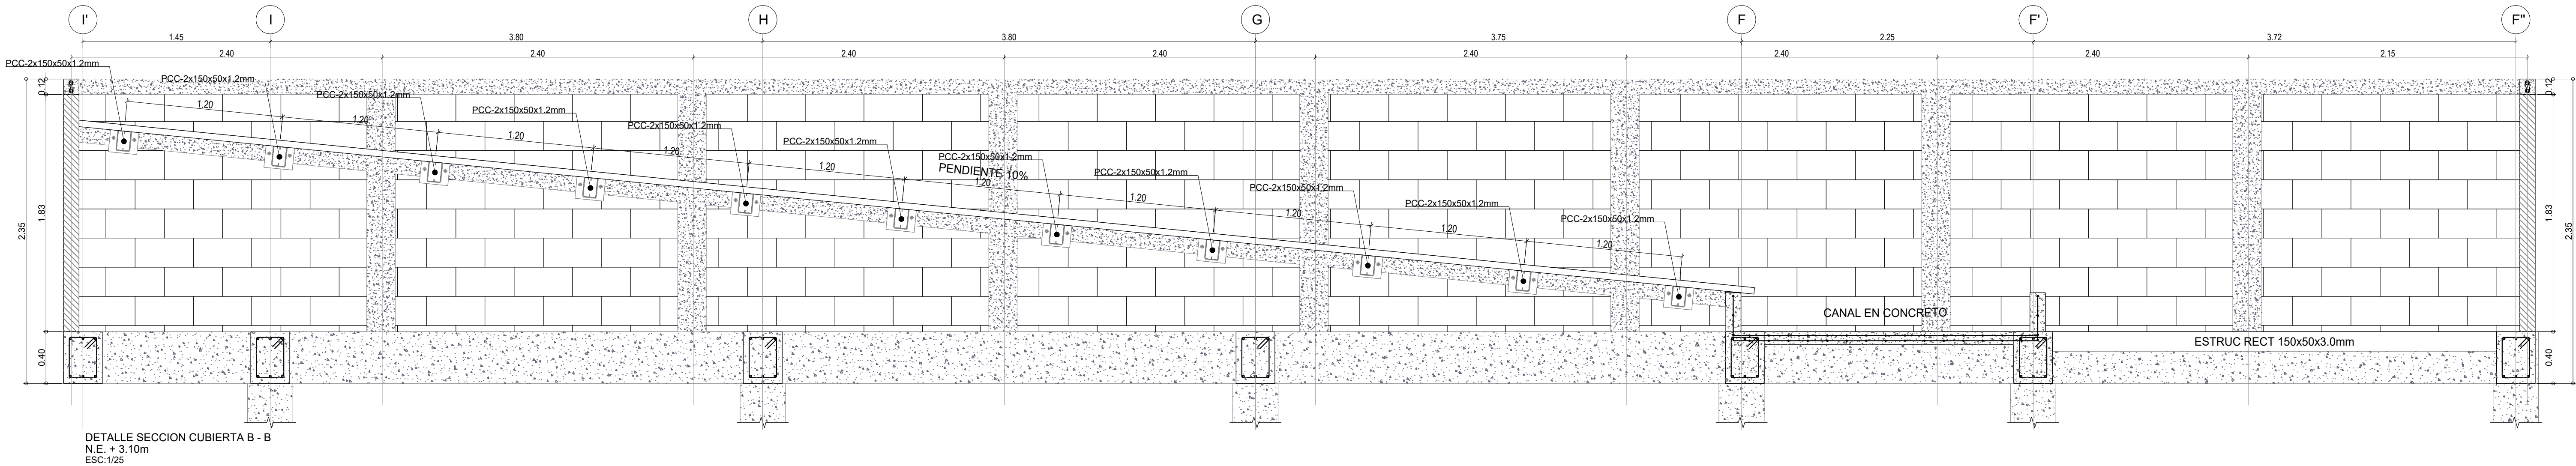

Alcaldía de  
**Neiva**  
DEPARTAMENTO DEL HUILA  
MUNICIPIO DE NEIVA  
GERMAN CASAGUA BONILLA  
ALCALDE 2024 - 2027

PROYECTO:  
“CONSTRUCCIÓN DEL PARQUE DE  
CIUDAD JARDÍN BOTÁNICO DE NEIVA -  
HUILA”

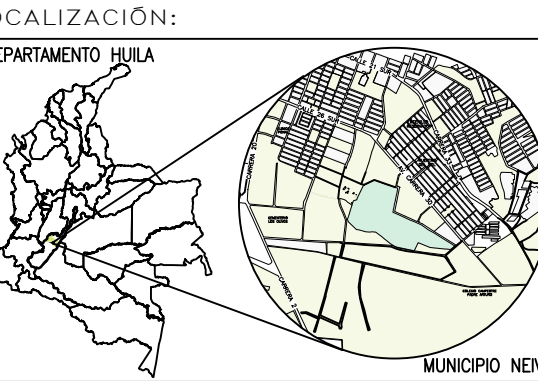

CALLE 41 SUR No. 25-501 Lo 13  
PARQUE JARDÍN BOTÁNICO

CONTIENE:  
**ESTRUCTURAL OFICINAS**  
• **DETALLES CONSTRUCTIVOS  
CUBIERTA**

DISEÑO:  
**José Fernando Perdomo T.**  
Ingeniero Civil  
M.P. 2520232553 CND

REVISÓ:  
**Ing. Juan Camilo Rojas R.**  
Ingeniero Civil  
M.P. 70202-319594 TLM

NOTAS:  
ANTES DE FUNDIR:  
• VERIFICAR MEDIDAS, NIVELES CON  
LOS PLANOS ARQUITECTONICOS.  
• NO SE PERMITE NINGUN CAMBIO DE  
DESPIECES A MENOS QUE SE  
AUTORICE POR EL CALCULISTA.  
RECUBRIMIENTOS:  
CONCRETO COLOCADO CONTRA EL SUELO Y  
EXPUESTO PERMANETNTEMENTE A EL.....0.05m  
LOSAS Y VIGUETAS.....0.025m  
VIGAS Y COLUMNAS.....0.04m

ESCALA:  
**INDICADA**

FECHA:  
**MARZO DE 2026**

PLANCHA No.  
**E 8/9**

ARCHIVO:  
4 DISEÑO ESTRUCTURAL OFICINAS.DWG