


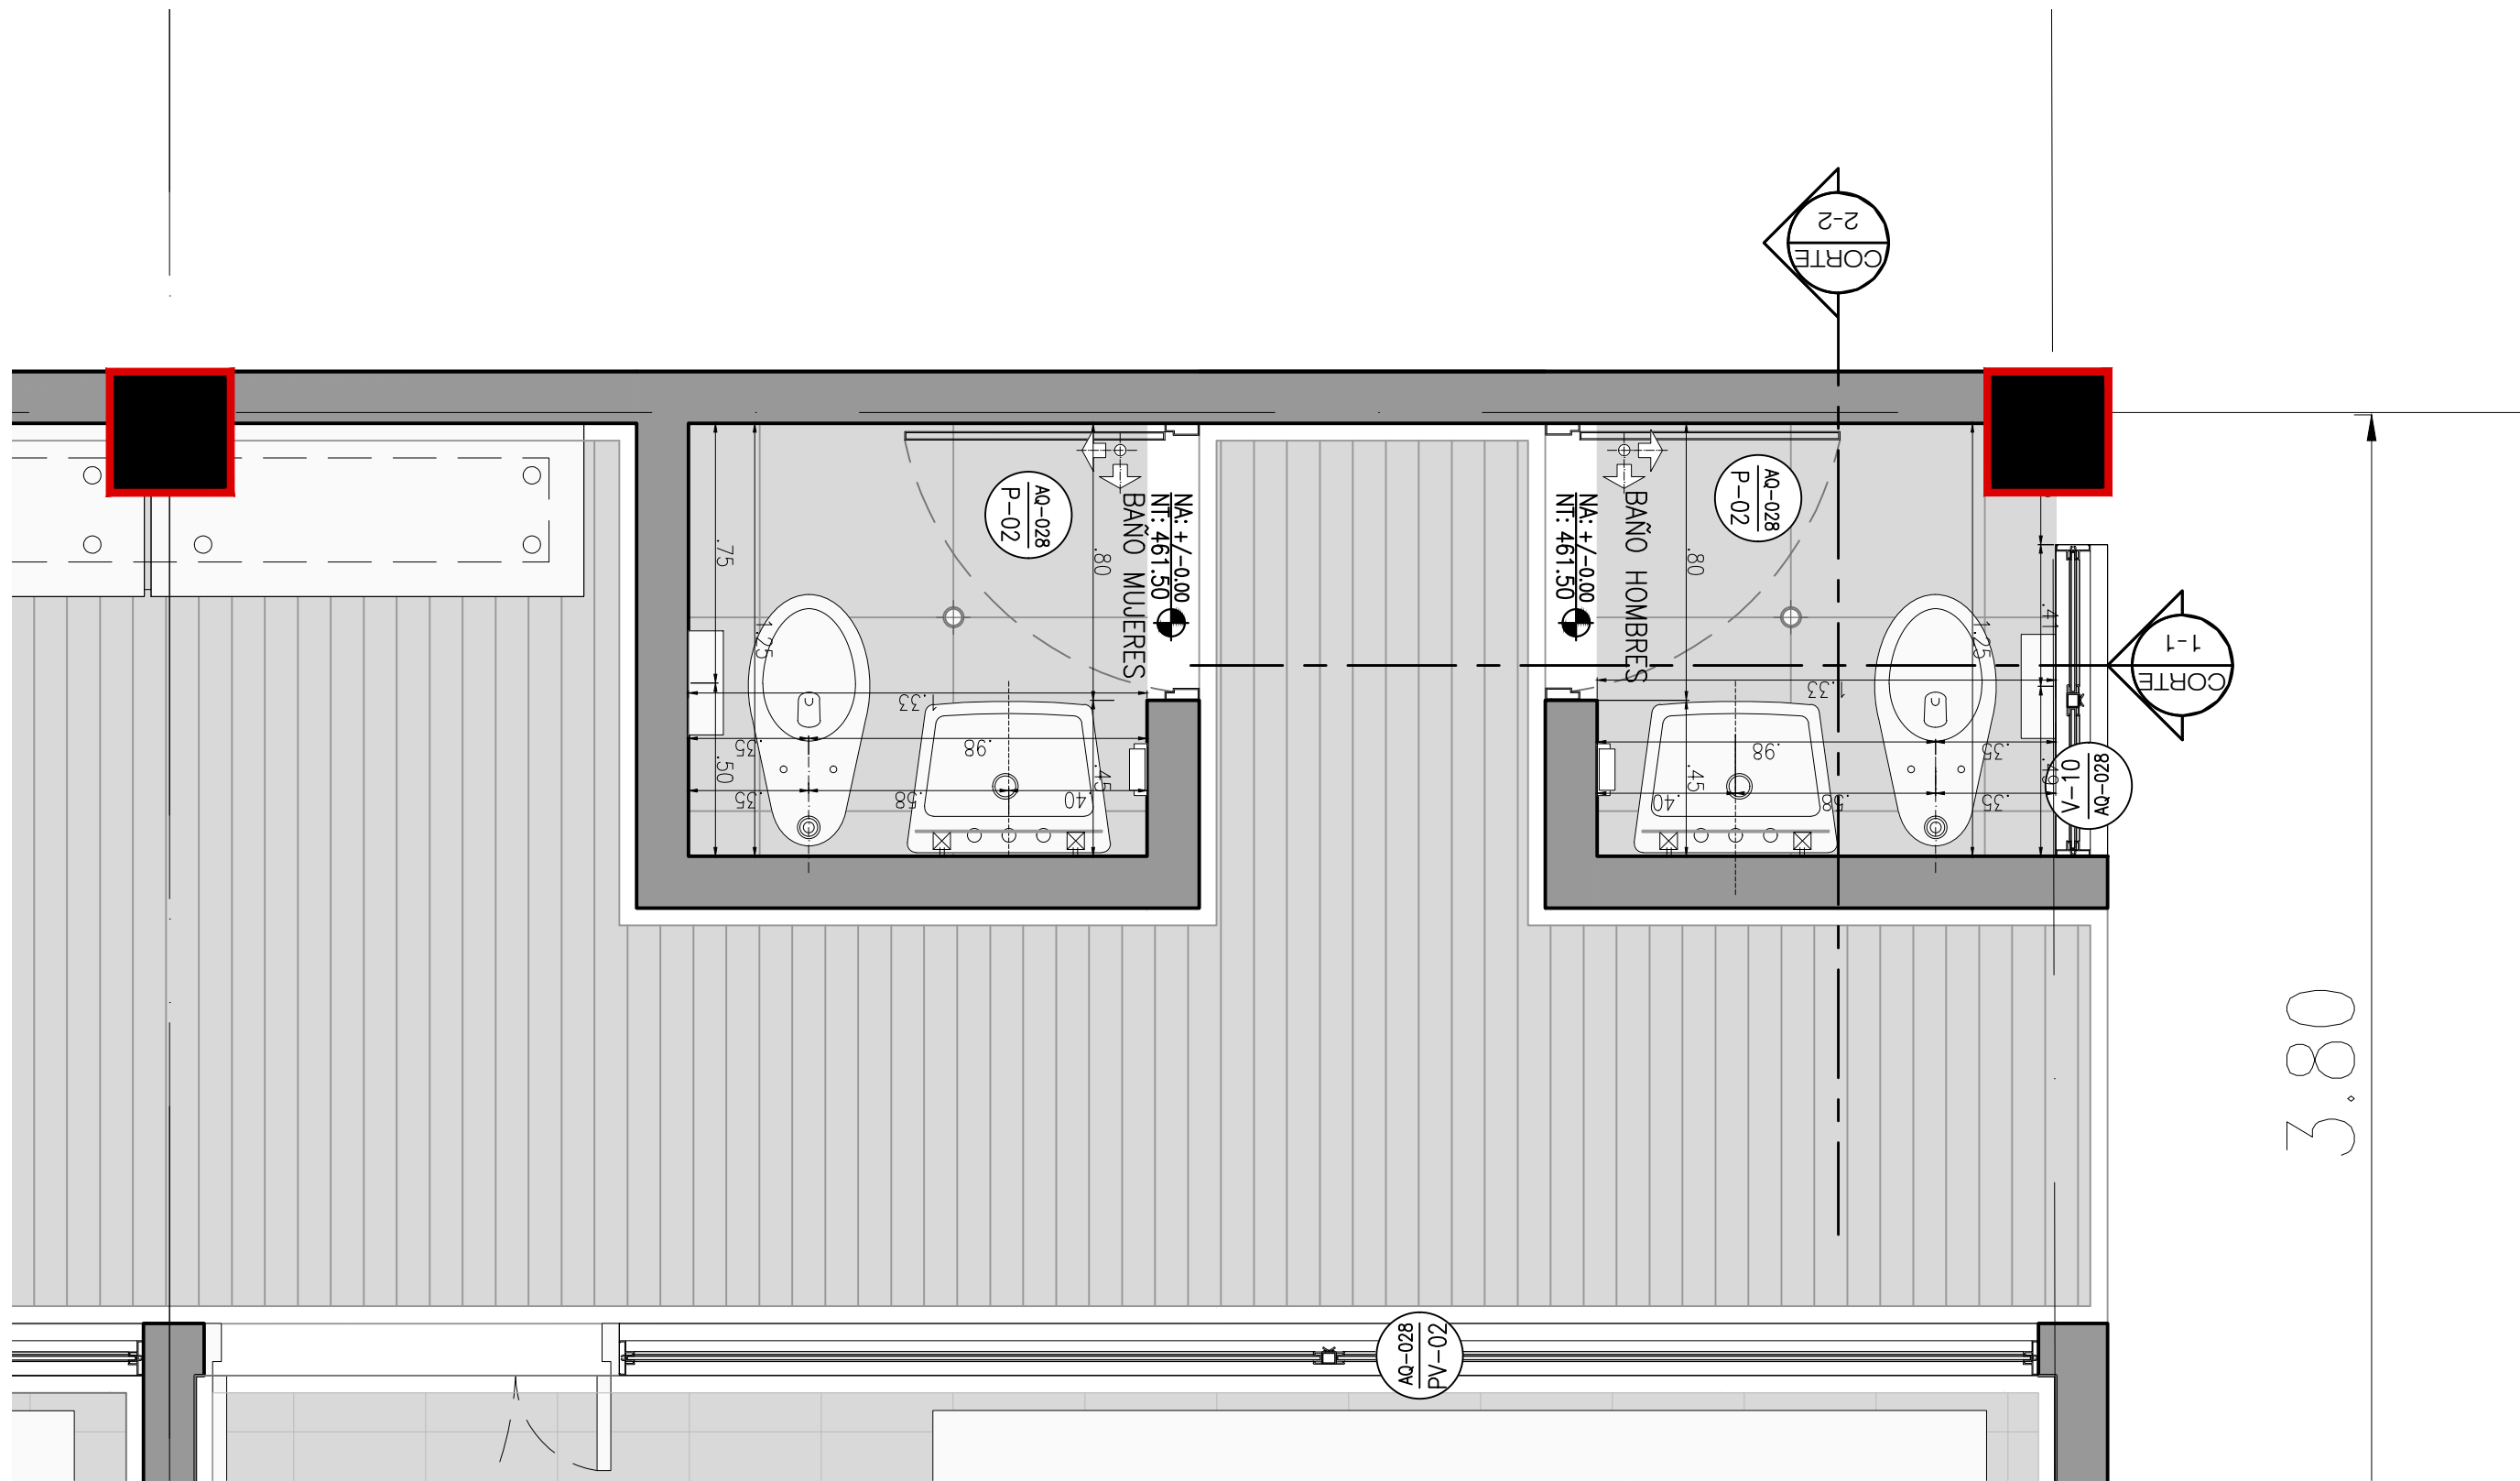


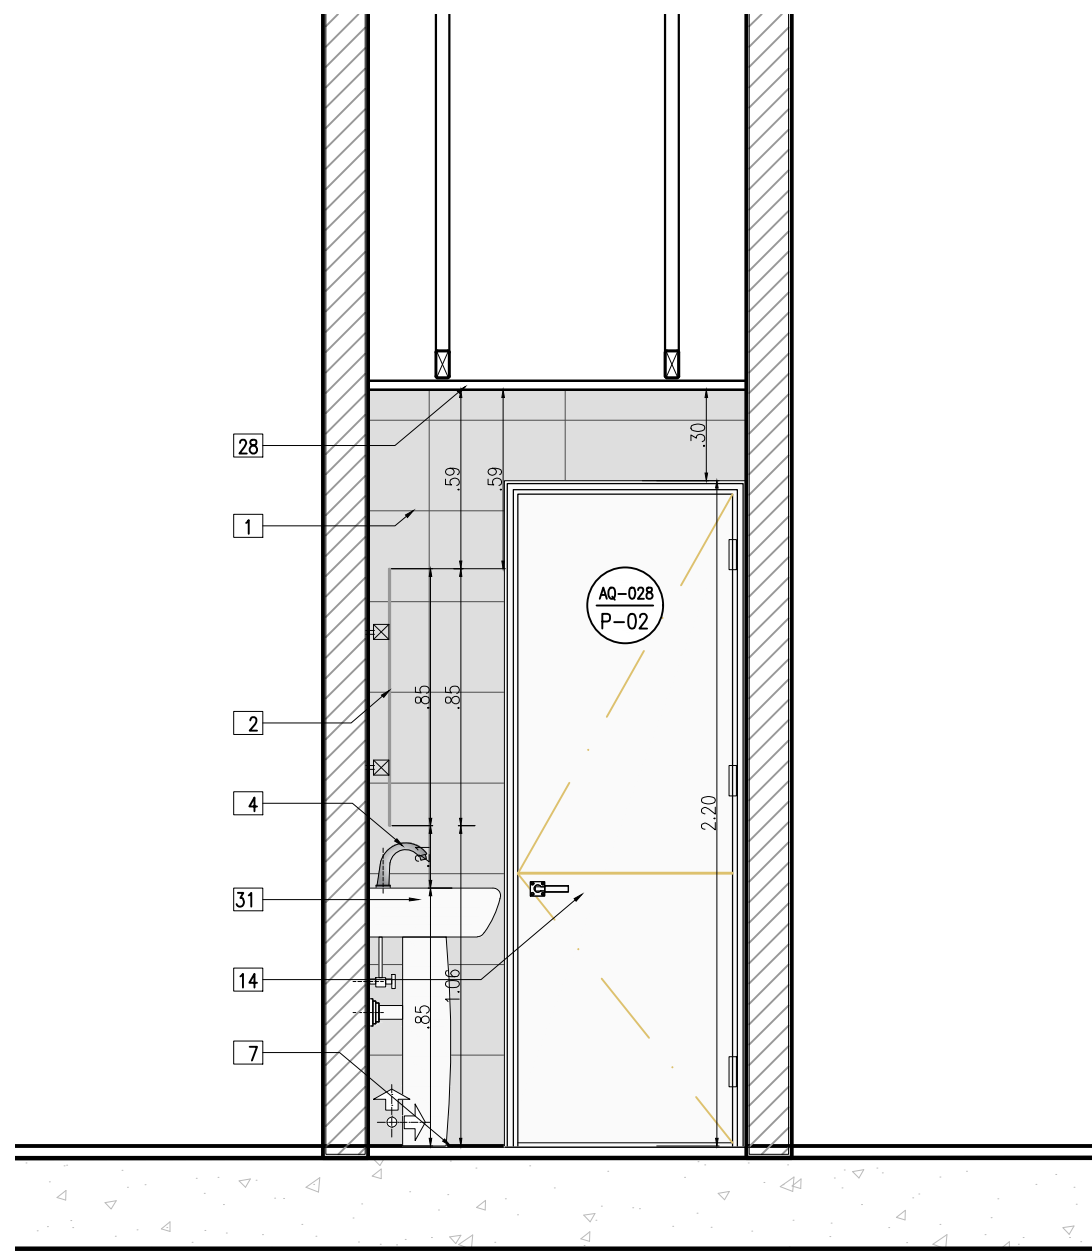


PLANTA BAÑOS OFICINA AMBIENTAL
ESCALA 1:20

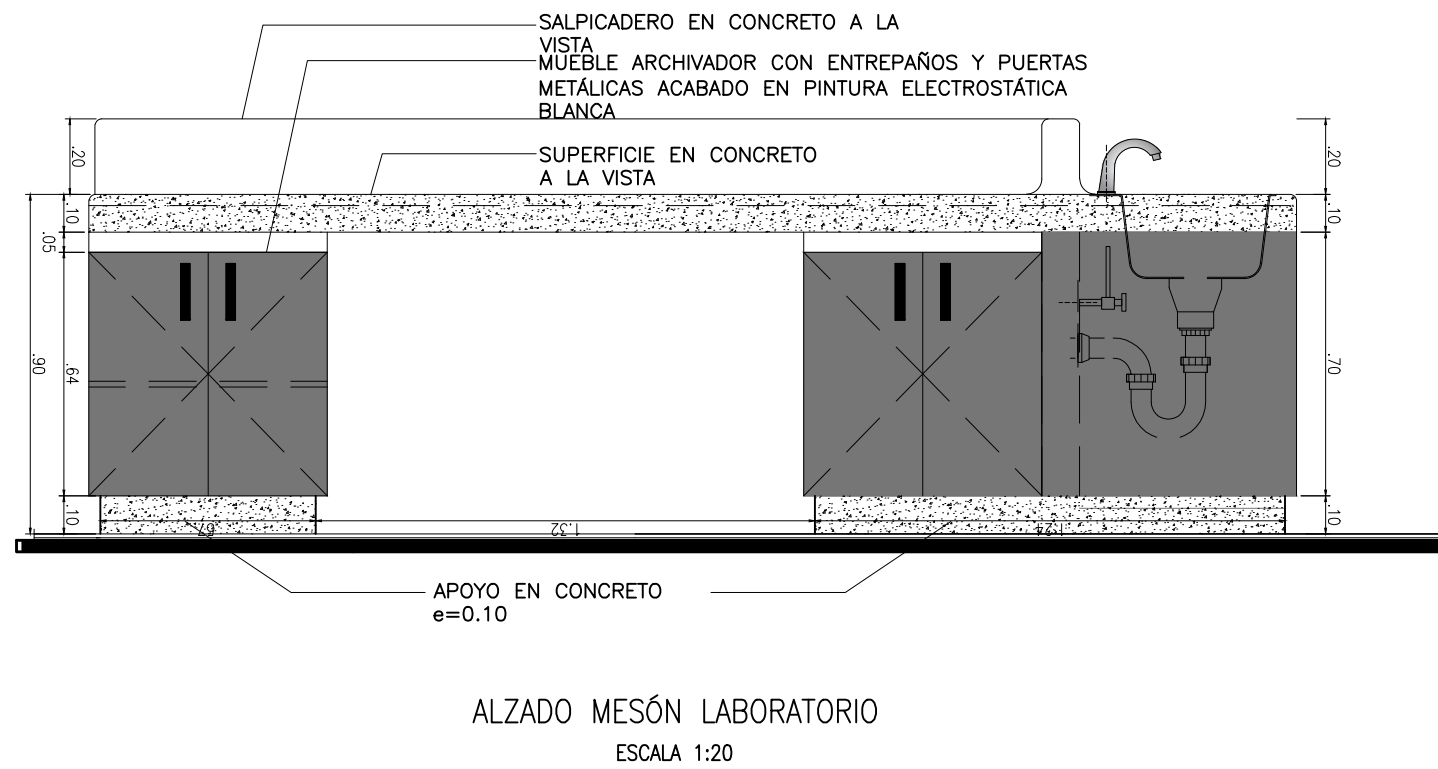


CORTE BAÑO TIPO
ESCALA 1:25

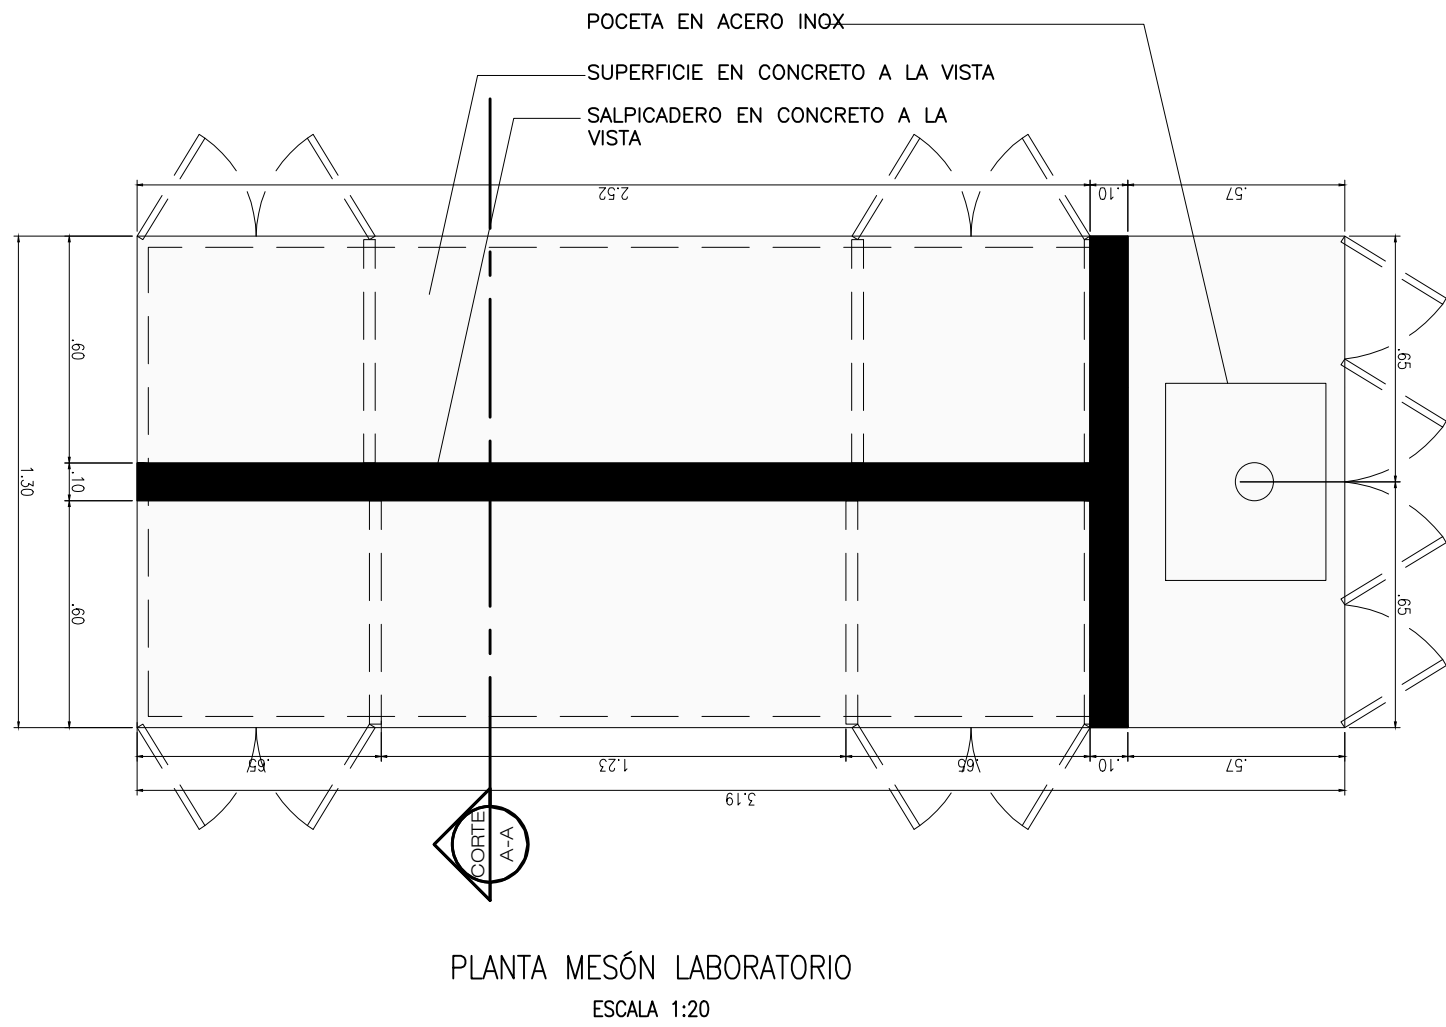


ALZADO MESÓN LABORATORIO
ESCALA 1:20

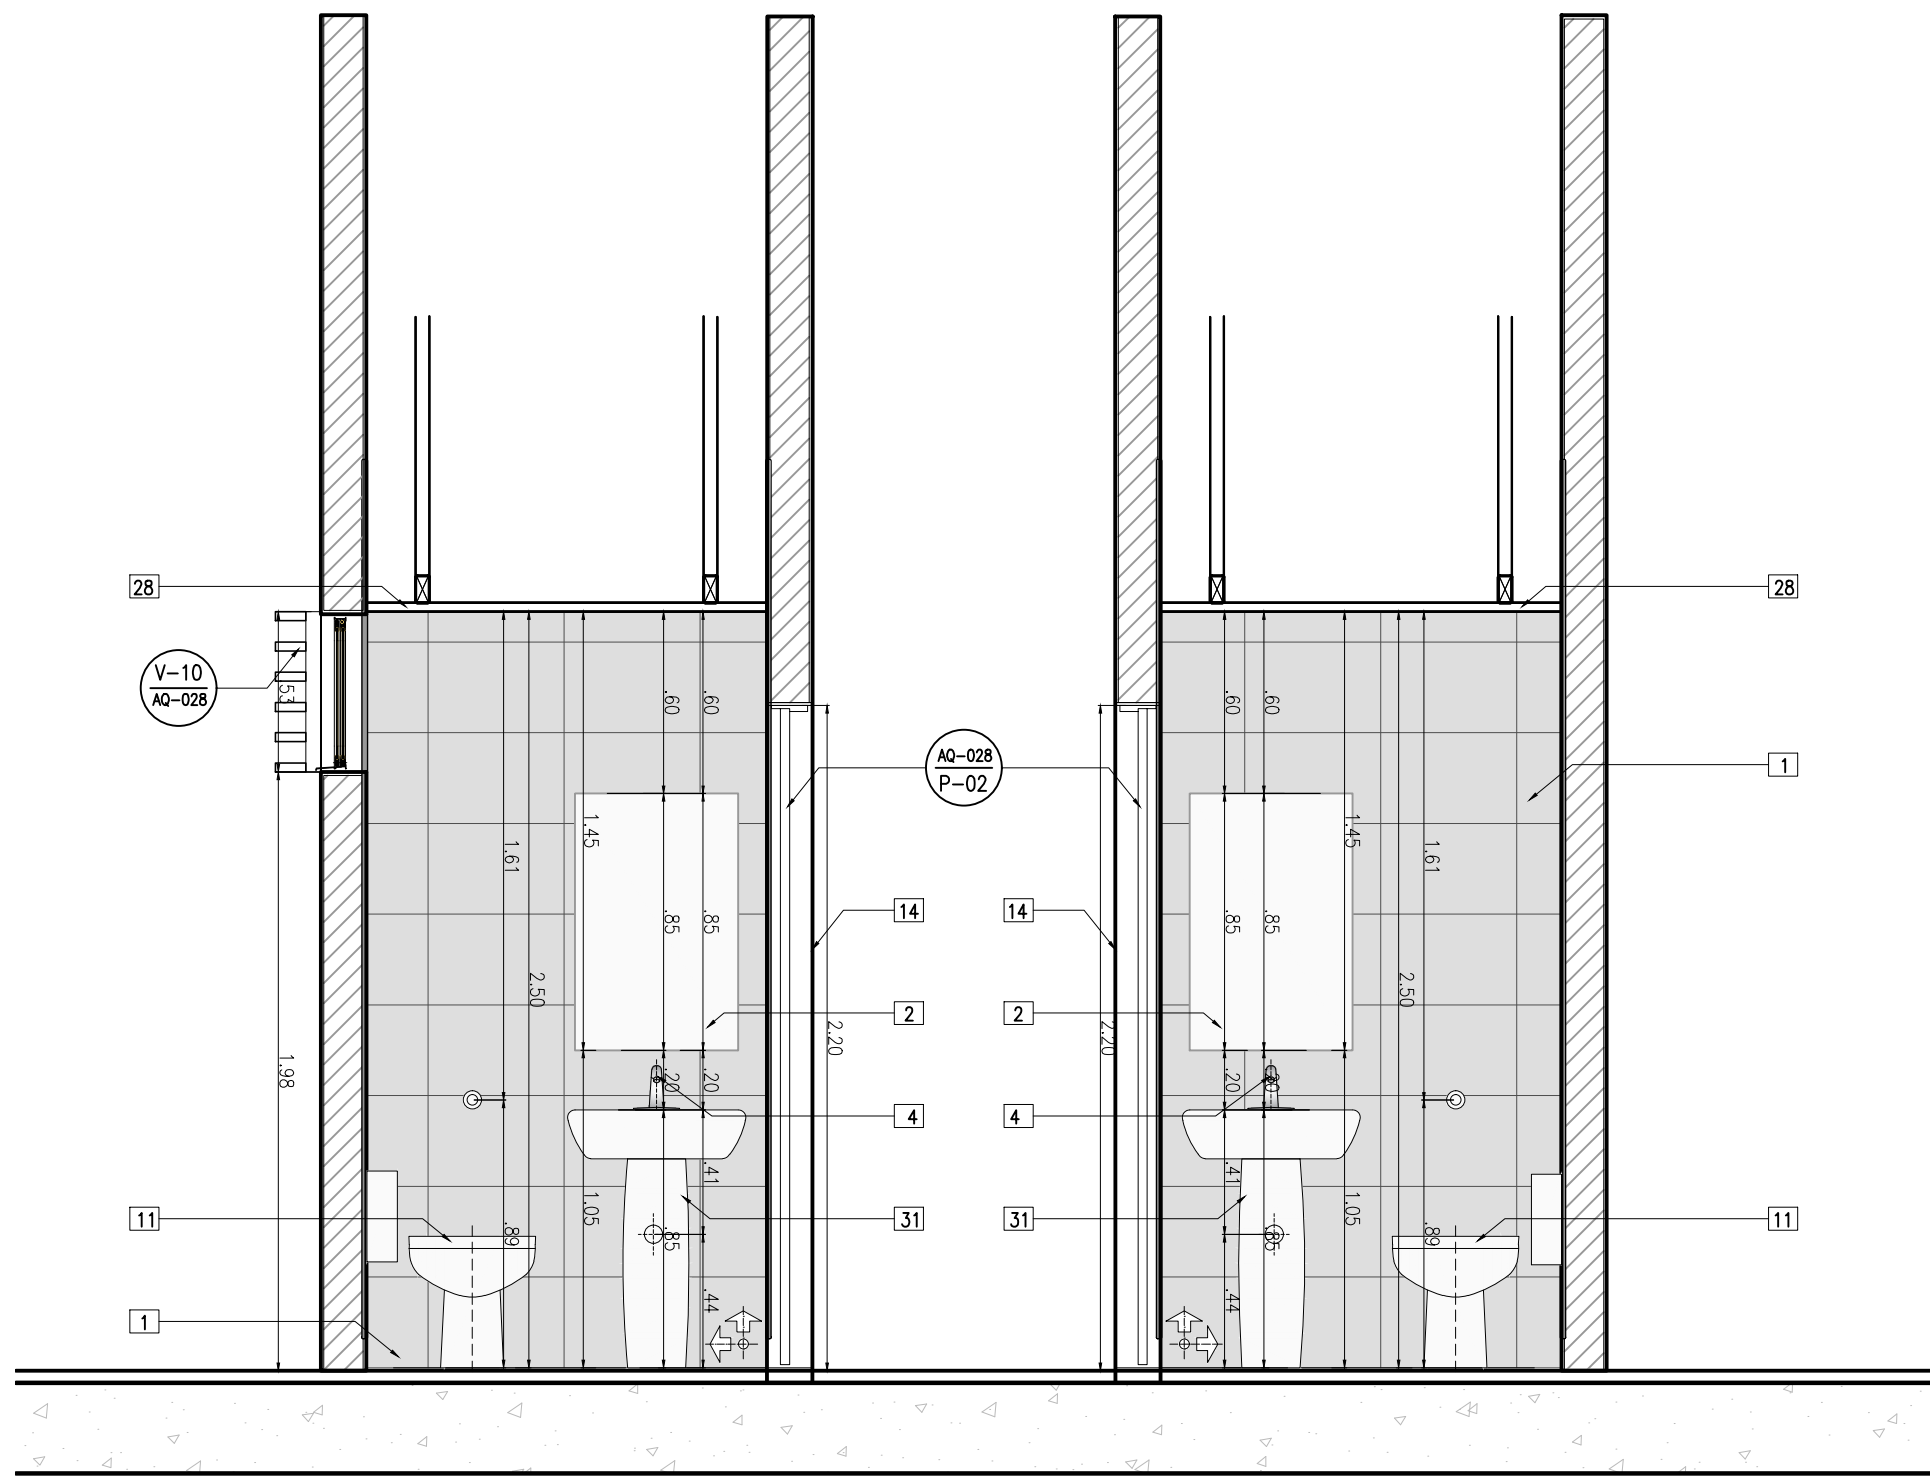

CORTE 1-1 LONGITUDINAL BAÑOS
ESCALA 1:25

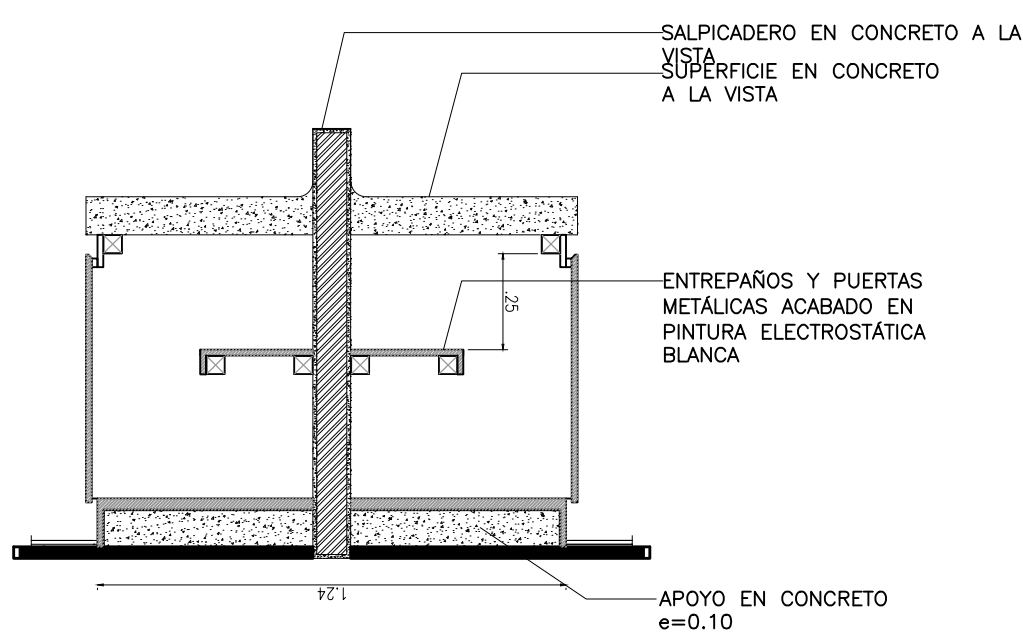


SECCIÓN A-A - MESÓN LABORATORIO
ESCALA 1:20

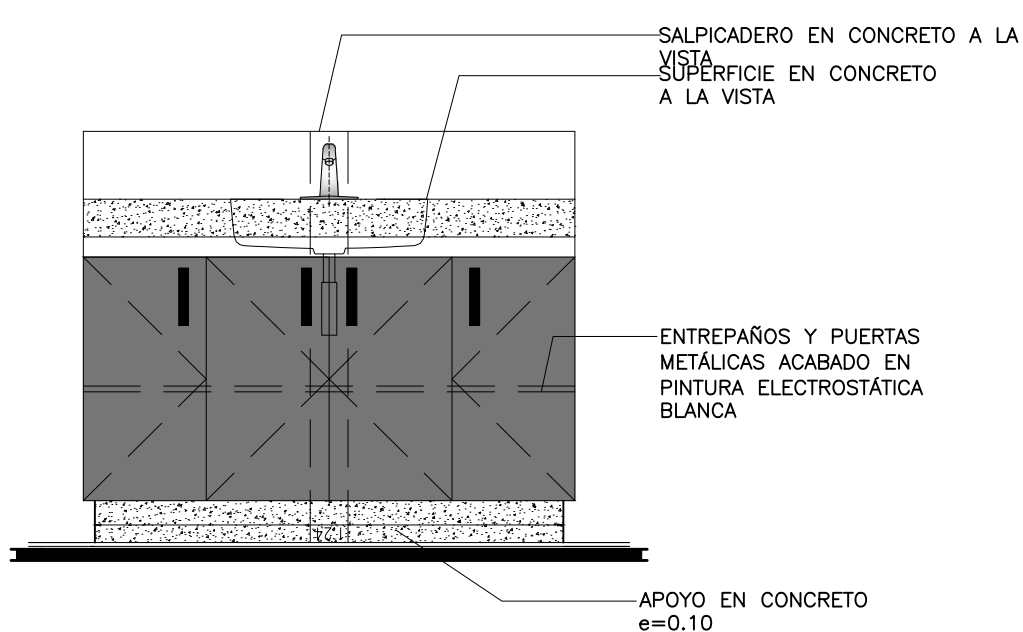

VISTA FRONTAL - MESÓN LABORATORIO
ESCALA 1:20

LISTADO DE ESPECIFICACIONES	
1	ENCHAPE PARA MURO DE BAÑO, FORMADO 30X45 REF: OPAL BEIGE O EQUIVALENTE.
2	ESPEJO EN CRISTAL DE 5.M.M. DE ESPESOR, INSTALADO SOBRE BASTIDOR EN PERFILARIA DE ALUMINIO DE 3/4"x 2", ANCLADA MEDIANTE CHAZOS DE IMPACTO DE 1/4"x2 1/2" CADA .30 M.
3	MESÓN EN CONCRETO REVESTIDO EN GRANTO LAVADO SEGÚN DISEÑO
4	GRIFERIA TEMPORIZADA MODELO POR DEFINIR
5	LAVAMANOS CORRIDO A FABRICAR, EN GRANTO NEGRO SAN GABRIEL O EQUIVALENTE
6	GUARDA ESCOBA MEDIA CAÑA GRANTO PULIDO
7	PISO EN PORCELATO REF: 55HO COLOR: GRIS FORMATO: 56 X 56 CM O EQUIVALENTE
9	DIVISIÓN PARA BAÑO EN ACERO INOXIDABLE (ANCHO DE 145CM X ALTO DE 1,60) CAL. 18 INCLUYE MARCO, PUERTAS DEL 70CM DE ANCHO CON FLUJO DE 20CM DE ANCHO, ALTO 160CM, CHIFLETAS, PUNAJOS, PLATINOS Y ACCESORIOS NECESARIOS PARA SU INSTALACIÓN
10	MAMPOSTERÍA DE MURO EN LADRILLO DE ARCILLA BLOQUE # 5 INCLUYE MORTERO, PANETE Y PINTURA BLANCA
11	SANITARIO, LÍNEA INSTITUCIONAL, BAJO CONSUMO, ENTRADA POSTERIOR, PORCELANA BLANCA, INCLUYE GRIFERIA TIPO PUSH ANTI VANDALICO.
12	ORNAL ANTIBACTERIAL PARA FLUXÓMETRO, ENTRADA POSTERIOR, BLANCO, SIFÓN OCULTO INTEGRADO EN LA PORCELANA. ULTRA AHORRADOR DE AGUA 0,5 LPP
13	VENTANERA METÁLICA TIPO PERSIANA
14	PUERTA EN MADERA - LAMINADO TIPO TABLEMAC - ENTAMORRADA - CANTOS RIGIDOS - COLOR OLMO PARDO O EQUIVALENTE MARCO PUERTA EN LAMINADO TIPO TABLEMAC - CANTOS RIGIDOS - COLOR OLMO PARDO O EQUIVALENTE
15	PROTECTOR PARA PAPEL HIGIÉNICO DE SOBREPONER, SOPORTE EN ALUMINIO MACIZO.
16	ACCESORIOS PARA DISCAPACITADOS
17	MESÓN DE LAVAMANOS CORRIDO CON FALDÓN DE 30 CM, CANTOS REGLADOS ESTRUCTURA DE SOPORTE EN PERFILES METÁLICOS TIPO C ANCLADOS A MURO, EN GRANTO NEGRO SAN GABRIEL O EQUIVALENTE.
18	ZOCALO H=0.70 ENCHAPE PARA MURO COCINA, DE 0.30 X 0.60M COLOR BLANCO, REF. PARED EGO BLANCO, O EQUIVALENTE.
19	REJILLA PARA SIFÓN 2" EN ALUMINIO DE 3"X 2"CON SOSCO, TAPA REDONDA
20	
21	DISPENSADOR DE JABÓN LÍQUIDO EN ACERO INOXIDABLE, PUSH SUPERIOR, RECARGA DE JABÓN Y CAPACIDAD DE UN LITRO, PARA LOS DOS BAÑOS.
22	RECUBRIMIENTO EN MADERA WCP O EQUIVALENTE
23	REJILLA PARA SIFÓN 2" EN ALUMINIO CON SOSCO, TAPA REDONDA
24	POCETA LAVA TRAPEROS EN ACERO INOXIDABLE 12MM CON PATAS EN TUBO DE ACERO INOXIDABLE, INCLUYE DESAGUE Y COLA.
25	ENCHAPE PARA MURO COCINA, DE 0.30 X 0.60M COLOR BLANCO, REF. PARED EGO BLANCO, O EQUIVALENTE.
26	SOPORTE SOBREPUESTO ANCLADO A MURO CON CHAZOS, PARA COLGAR ELEMENTOS DE ASO.
27	ACABADO DE PINTURA EN MURO, SOBRE FRANJA SUPERIOR A ENCHAPE COLOR BLANCO TIPO ANTIHONGOS APLICACIÓN 3 MANOS
28	CELDASO EN DRYWALL RH - ACABADO EN PINTURA COLOR BLANCO TRES MANOS, CON PERIL PLÁSTICO TIPO 2", EN TODOS LOS COSTADOS.
29	ESPEJO CRISTAL 5 MM BESELADO, INCLUIDO CON PERFILARIA DE ALUMINIO DILATADO DEL MURO (BAÑOS PERSONAS CON MOVILIDAD REDUCIDA).
30	LAVAMANOS DE COLGAR, TIPO AQUAJET INCLUYE GRIFERIA, (BAÑOS PERSONAS CON MOVILIDAD REDUCIDA).
31	LAVAMANOS DE PEDESTAL POTENZA, COLOR BLANCO DIMENSIONES 62CM X 44CM
32	ENTREPAÑO FLUJO AL MURO, EN ACERO INOXIDABLE CALIBRE 18 CON BORDES REDONDEADOS
33	MESÓN CON UNA POCETA Y SALPICADERO EN EL COSTADO DERECHO Y POSTERIOR DE 10 CM DE ANCHO, EN ACERO INOXIDABLE Y NIVEL ANTIERRAME, INCLUYE GRIFERIA Y SIFÓN.
34	MUEBLE FABRICADO EN MADERA RH CON SU INTERIOR ENCHAPADO EN FORMICA BLANCA INCLUYE, LATERALES, PISO, ESPALDAR Y ENTREPAÑOS, PUERTAS Y FRENDES CON CANTOS RIGIDOS, COLOR A DEFINIR EN OBRA.
35	POTO EN CONCRETO GRIS 2500 PSI FUNDIDO EN SITIO SOBRE AFANADO DE PISO H=10 CM ACABADO DE GUARDAESCOBA EN EL ENCHAPE DE PISO 55HO GRIS
36	BARRA DE SEGURIDAD PARA PERSONAS MOVILIDAD REDUCIDA EN ACERO INOX DE 91.4CM
37	PERSIANA MODULAR MADERA PLÁSTICA WCP O EQUIVALENTE
38	CAMBIADOR DE PAÑALES HORIZONTAL CON EL PANEL DE ACABADO DE ACERO INOXIDABLE FABRICADO EN POLIPROPILENO COLOR GRIS CON MONTAJE DE 6 PUNTOS DE ALTA RESISTENCIA QUE SOPORTA 91 KG. HERRAJES OCULTOS, DOBLE DISPENSADOR DE PROTECTORES SANITARIOS
39	BARRA ABATIBLE EN PARRA DE U PARA BAÑOS DE DISCAPACITADOS.

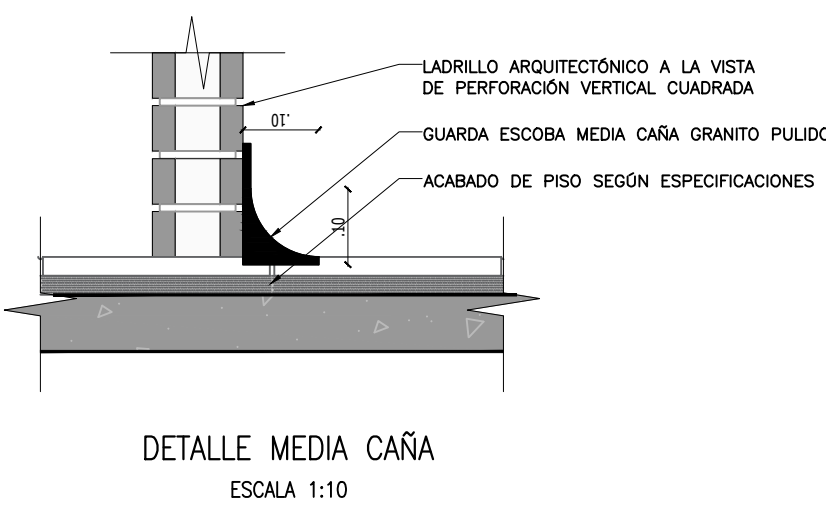

DETALLE MEDIA CAÑA
ESCALA 1:10




Alcaldía de
Neiva

DEPARTAMENTO DEL HUILA
MUNICIPIO DE NEIVA
GERMAN CASAGUA BONILLA
ALCALDE 2024 - 2027

PROYECTO:

“CONSTRUCCIÓN DEL PARQUE DE
CIUDAD JARDÍN BOTÁNICO DE NEIVA -
HUILA”

LOCALIZACIÓN:

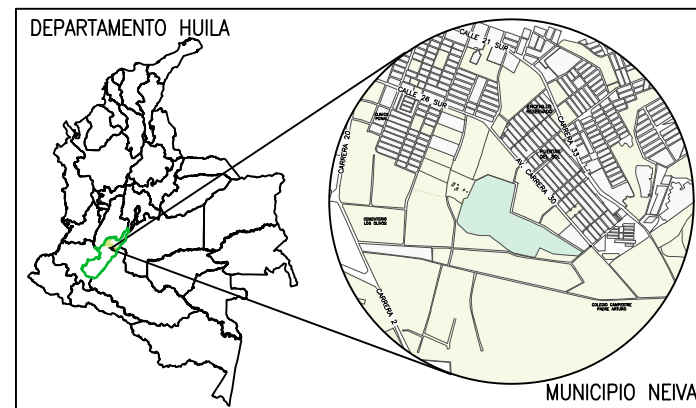

CALLE 41 SUR No. 25-501 Lo 13
PARQUE JARDÍN BOTÁNICO

CONTIENE:

**ARQUITECTÓNICO OFICINAS
AMBIENTALES**

- DETALLES ARQUITECTÓNICAS
- PLANTAS Y SECCIONES BAÑOS Y MESÓN OFICINAS AMBIENTALES

DISEÑO:

Arq. Leonardo Barrera Lasso
Arquitecto
M.P. A16372017-1075274479

REVISÓ:

NOTAS:

ESCALA:

INDICADA

FECHA:

ABRIL DE 2026

PLANCHA No.

A-EC-OA-16
16 de 33

ARCHIVO:

A-EC-OA-15-17.dwg