




“CONSTRUCCIÓN DEL PARQUE DE
CIUDAD JARDÍN BOTÁNICO DE NEIVA -
HUILA”

DEPARTAMENTO HUILA

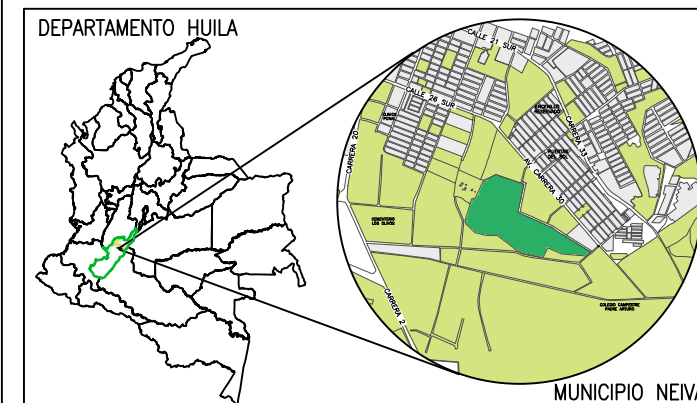


- PLANTAS ARQUITECTÓNICA
- CUADRO DE AREAS
- LOCALIZACIÓN


Arq. Leonardo Barrera Lasso
Arquitecto
M.P. A16372017-1075274479

06 de 33

A-EC-AUD-06-07.dwg

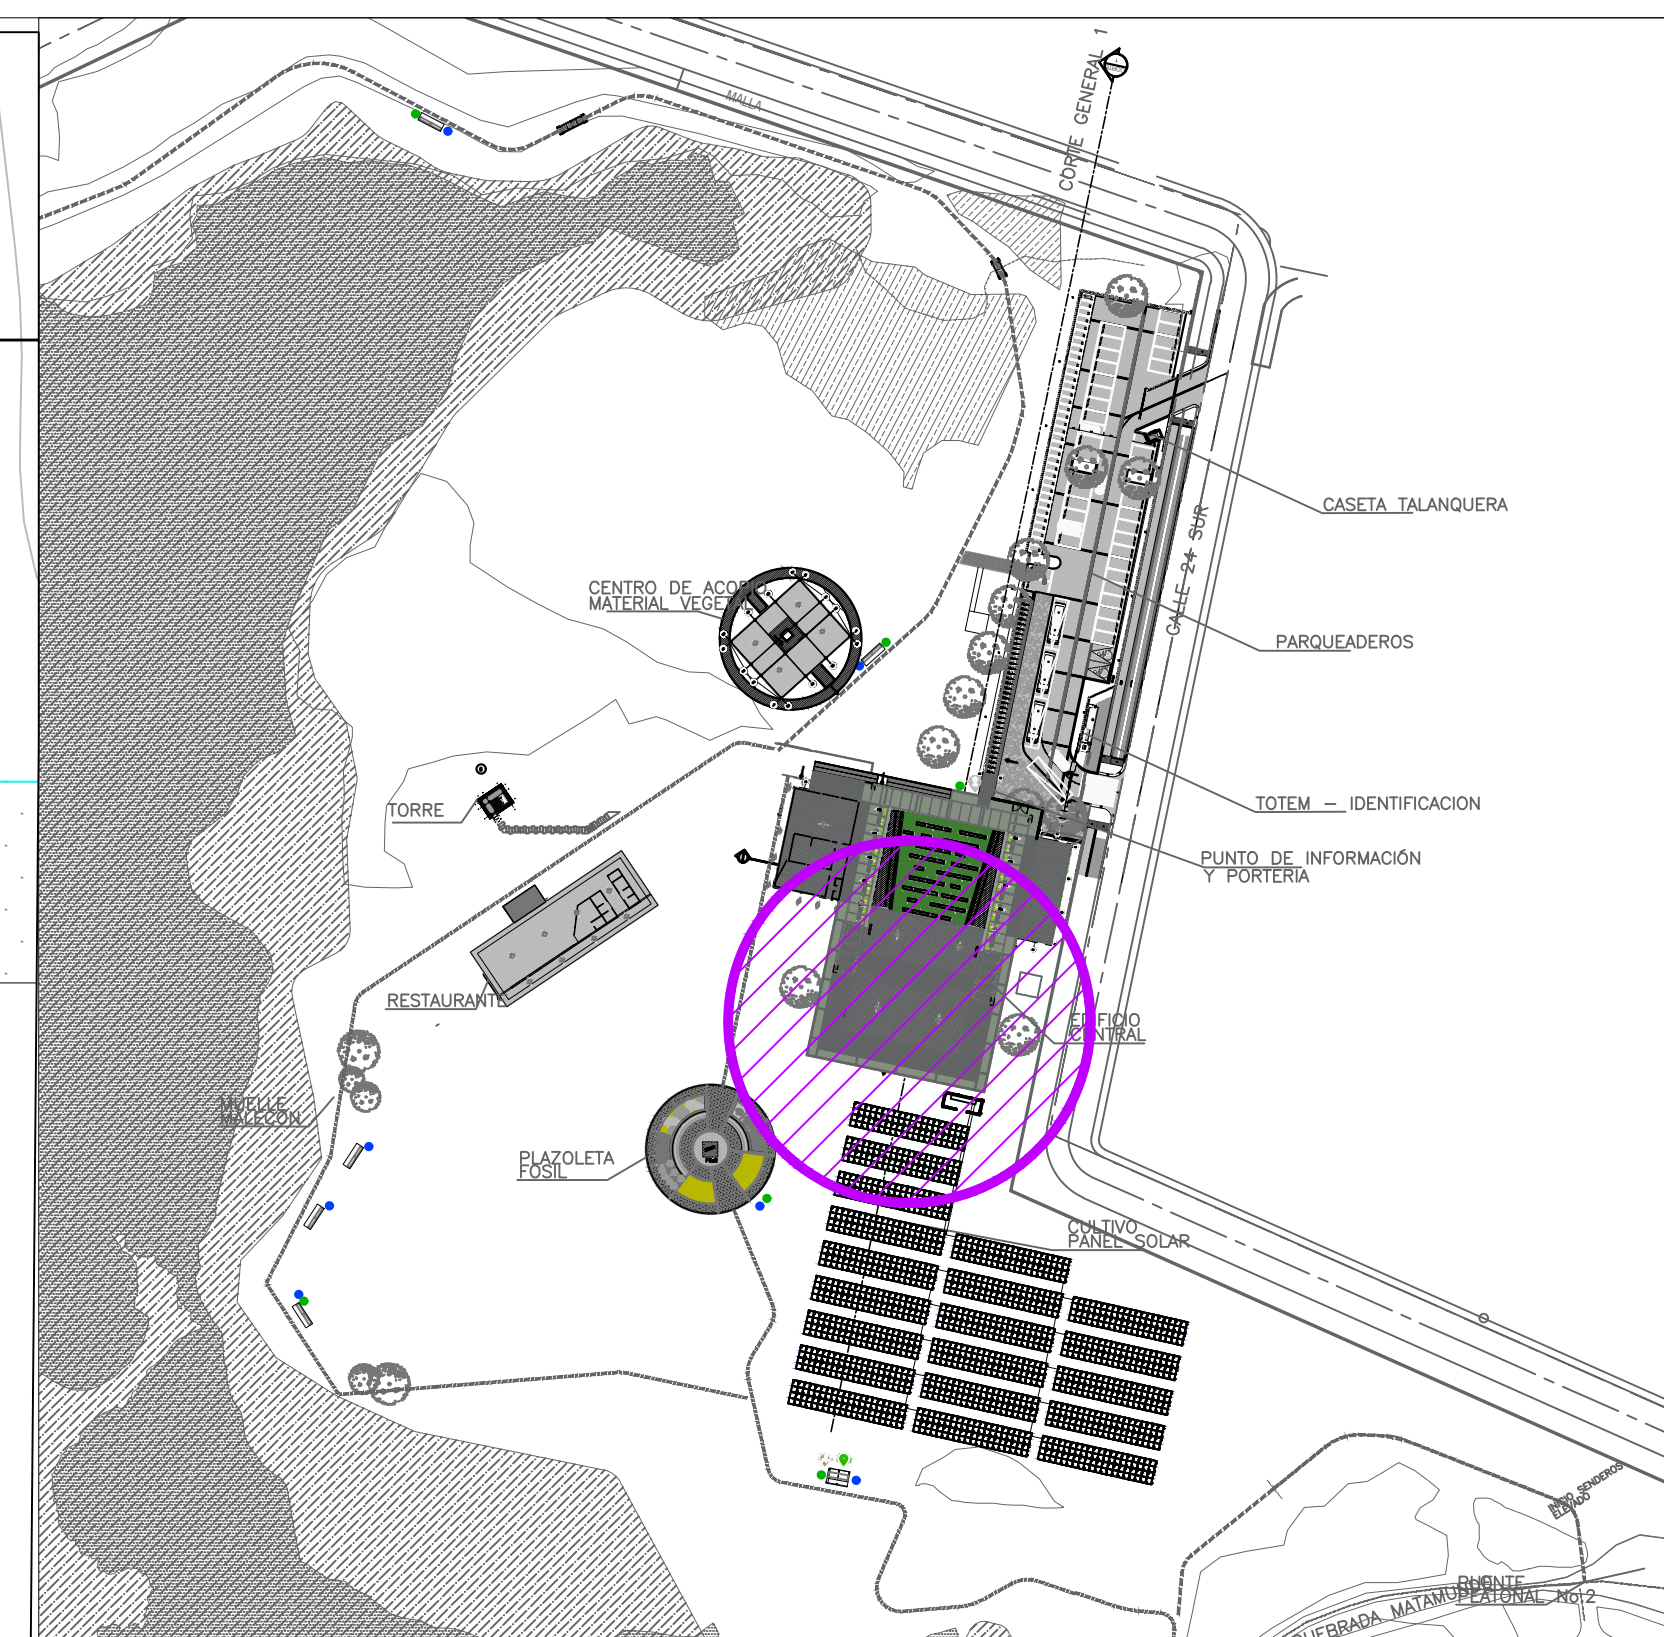

LOCALIZACION
ESCALA 1:1500

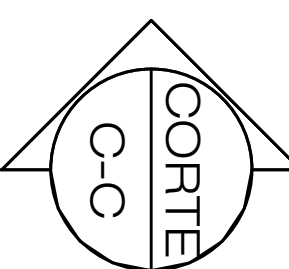

NA: +/- 0.00	
NT: 461.50	



(CORTÉ
C-C)



PLANTA ARQUITECTONICA
ESCALA 1:75