

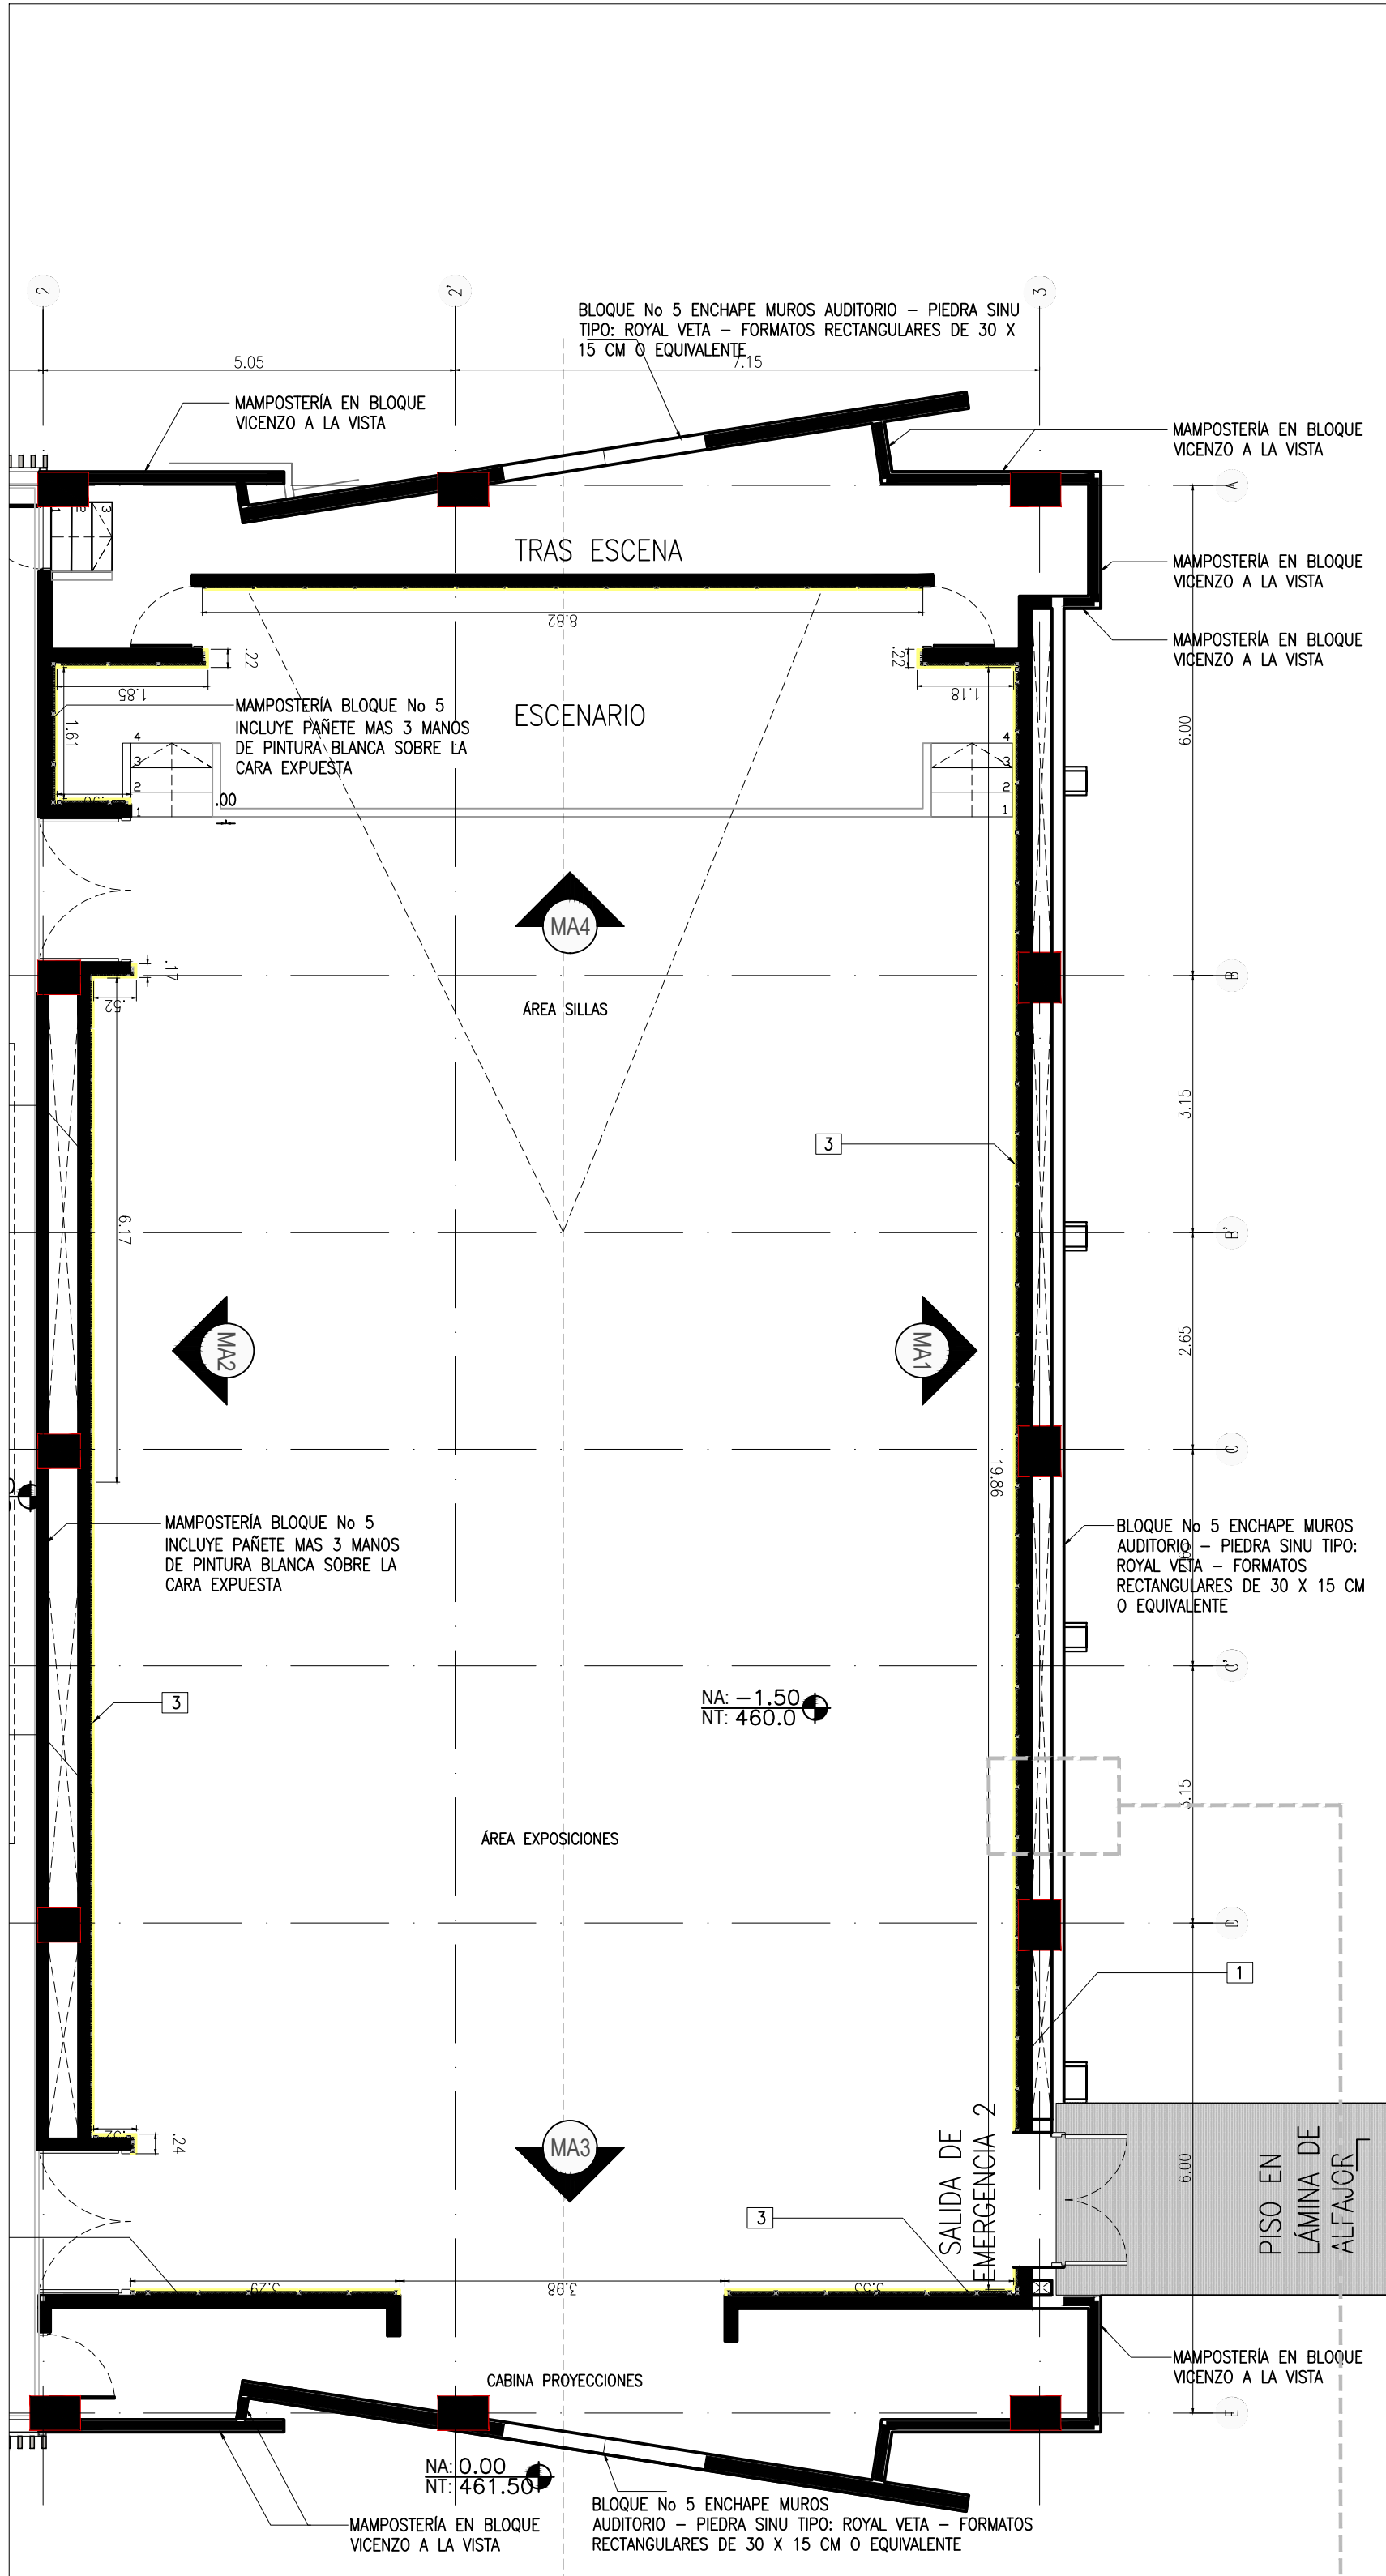


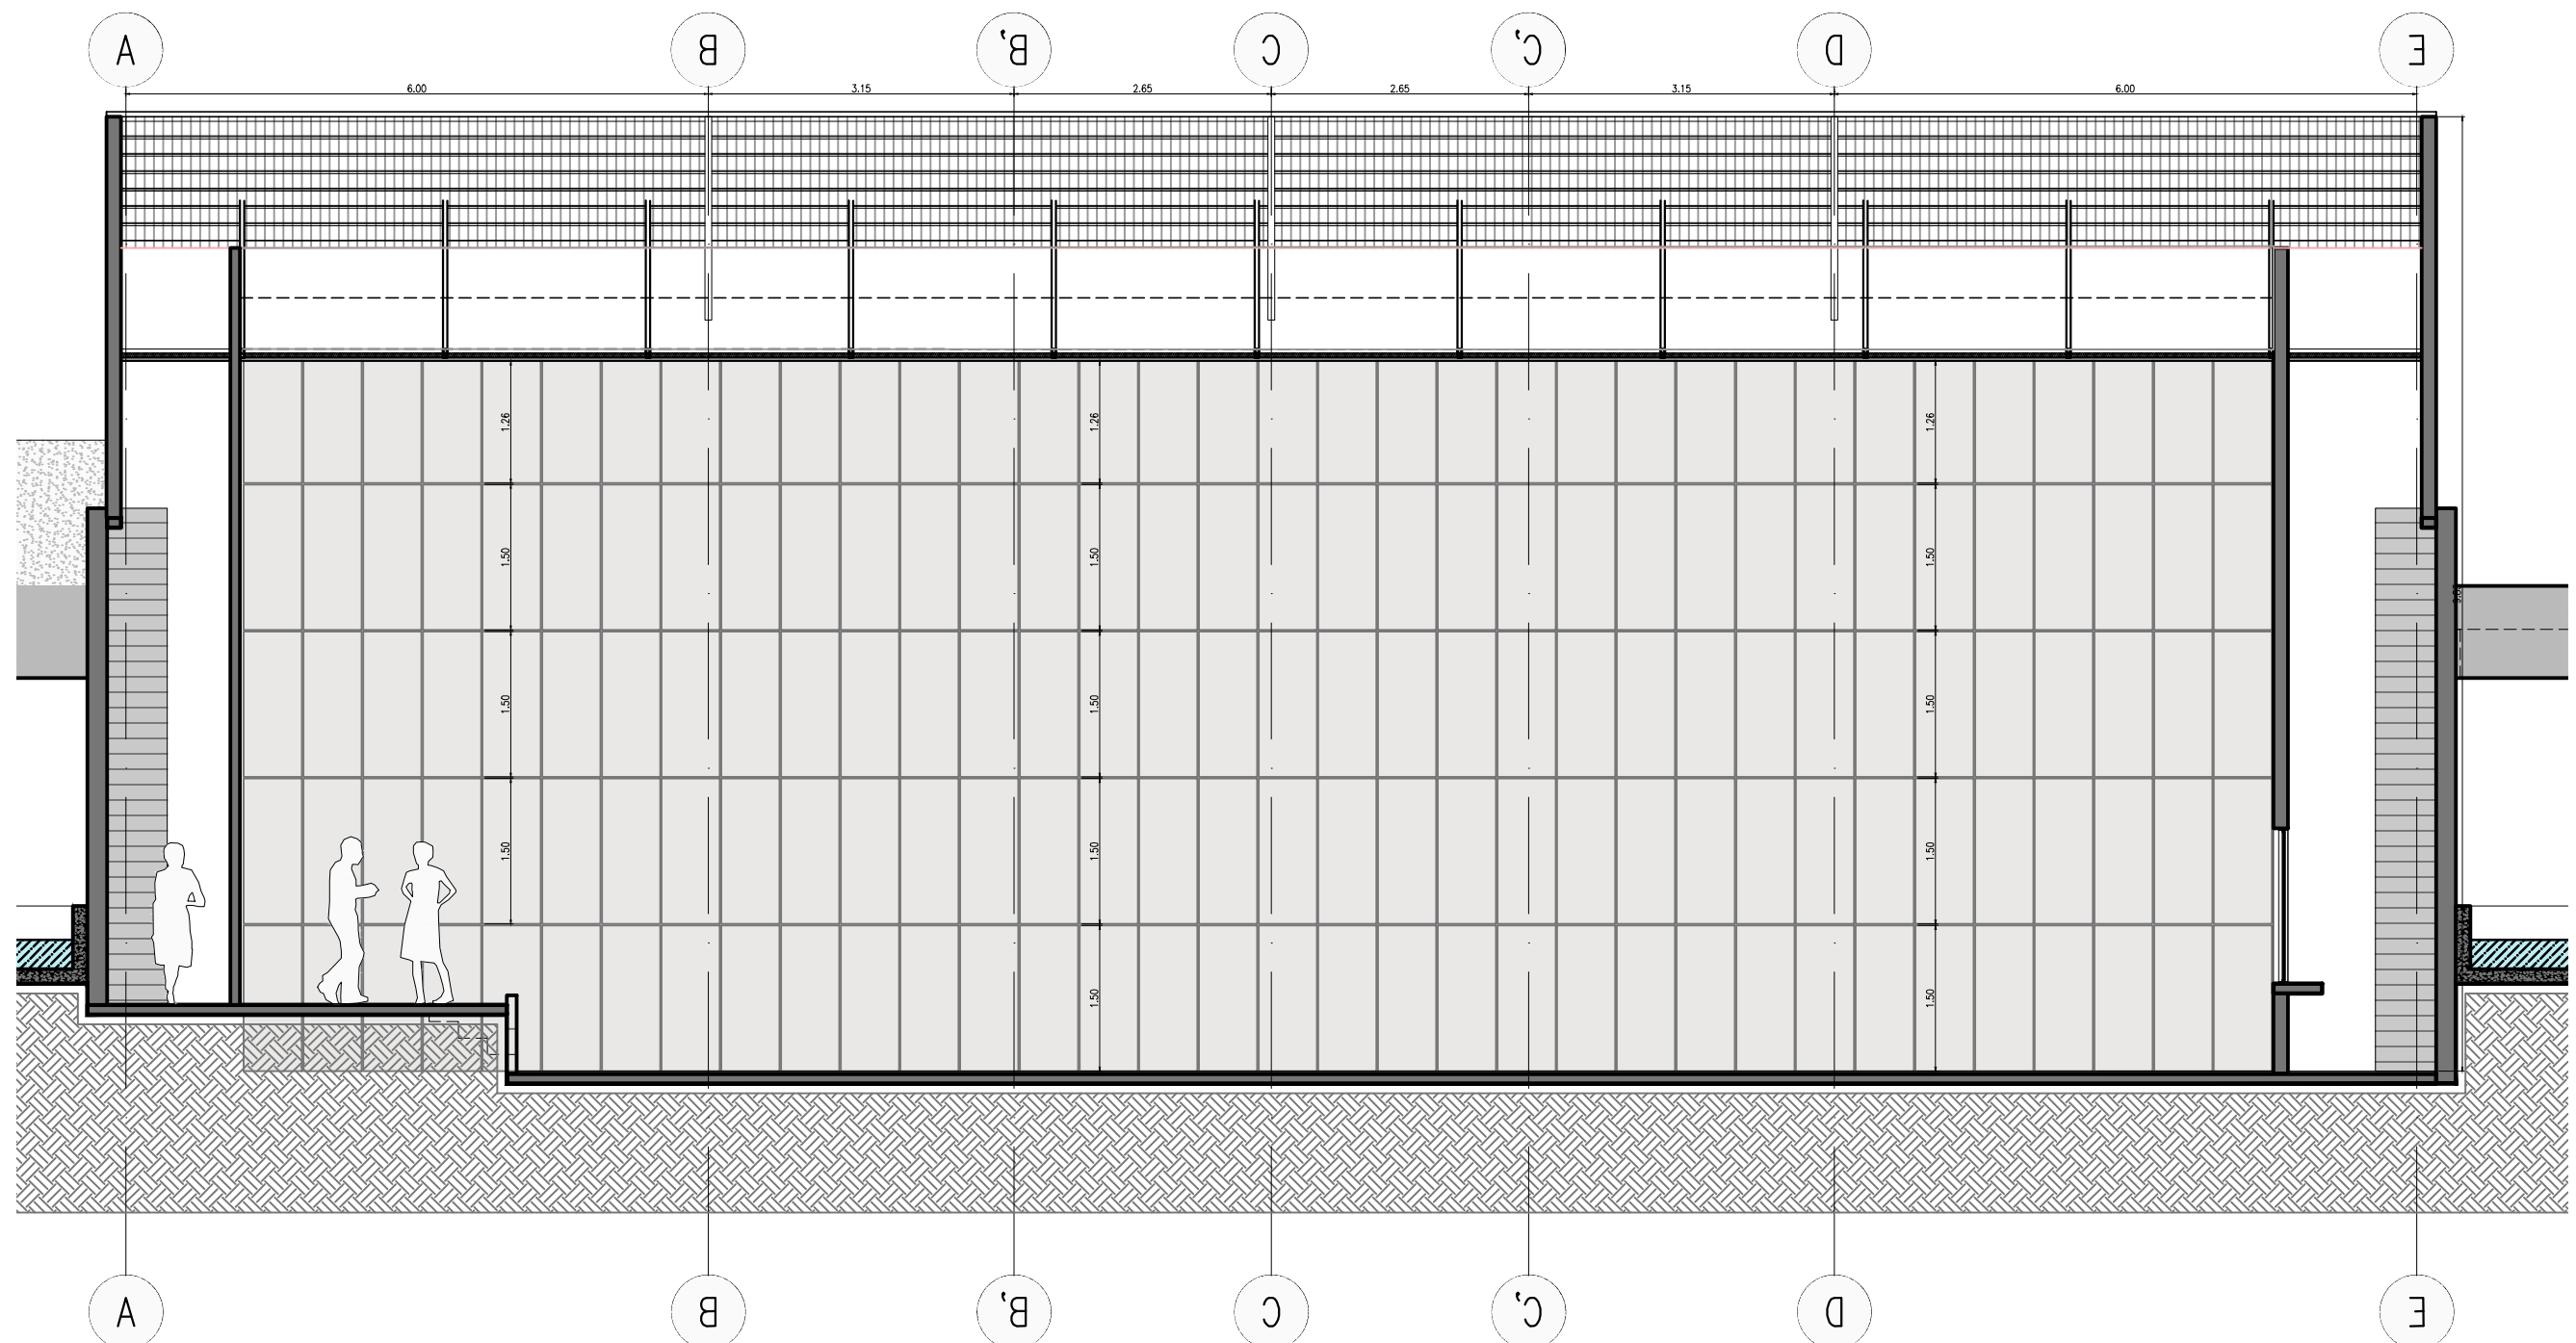

PLANTA DE MUROS ACÚSTICOS AUDITORIO


ESCALA 1:75

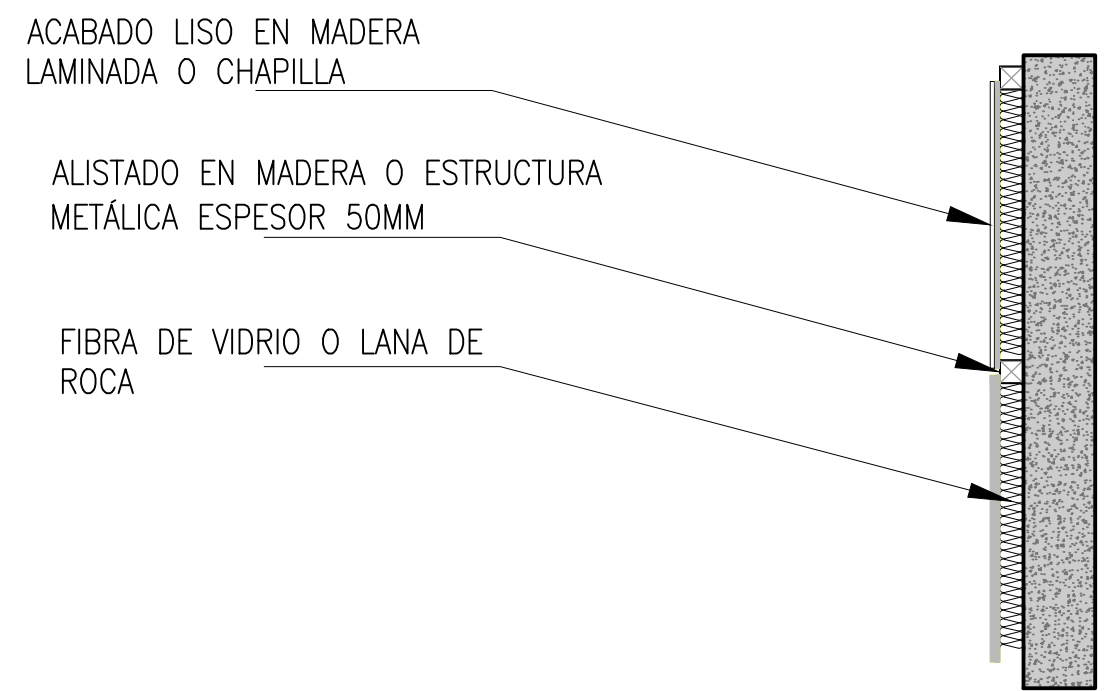

ALZADO MURO AUDITORIO

CORTE 1


ESCALA 1:75

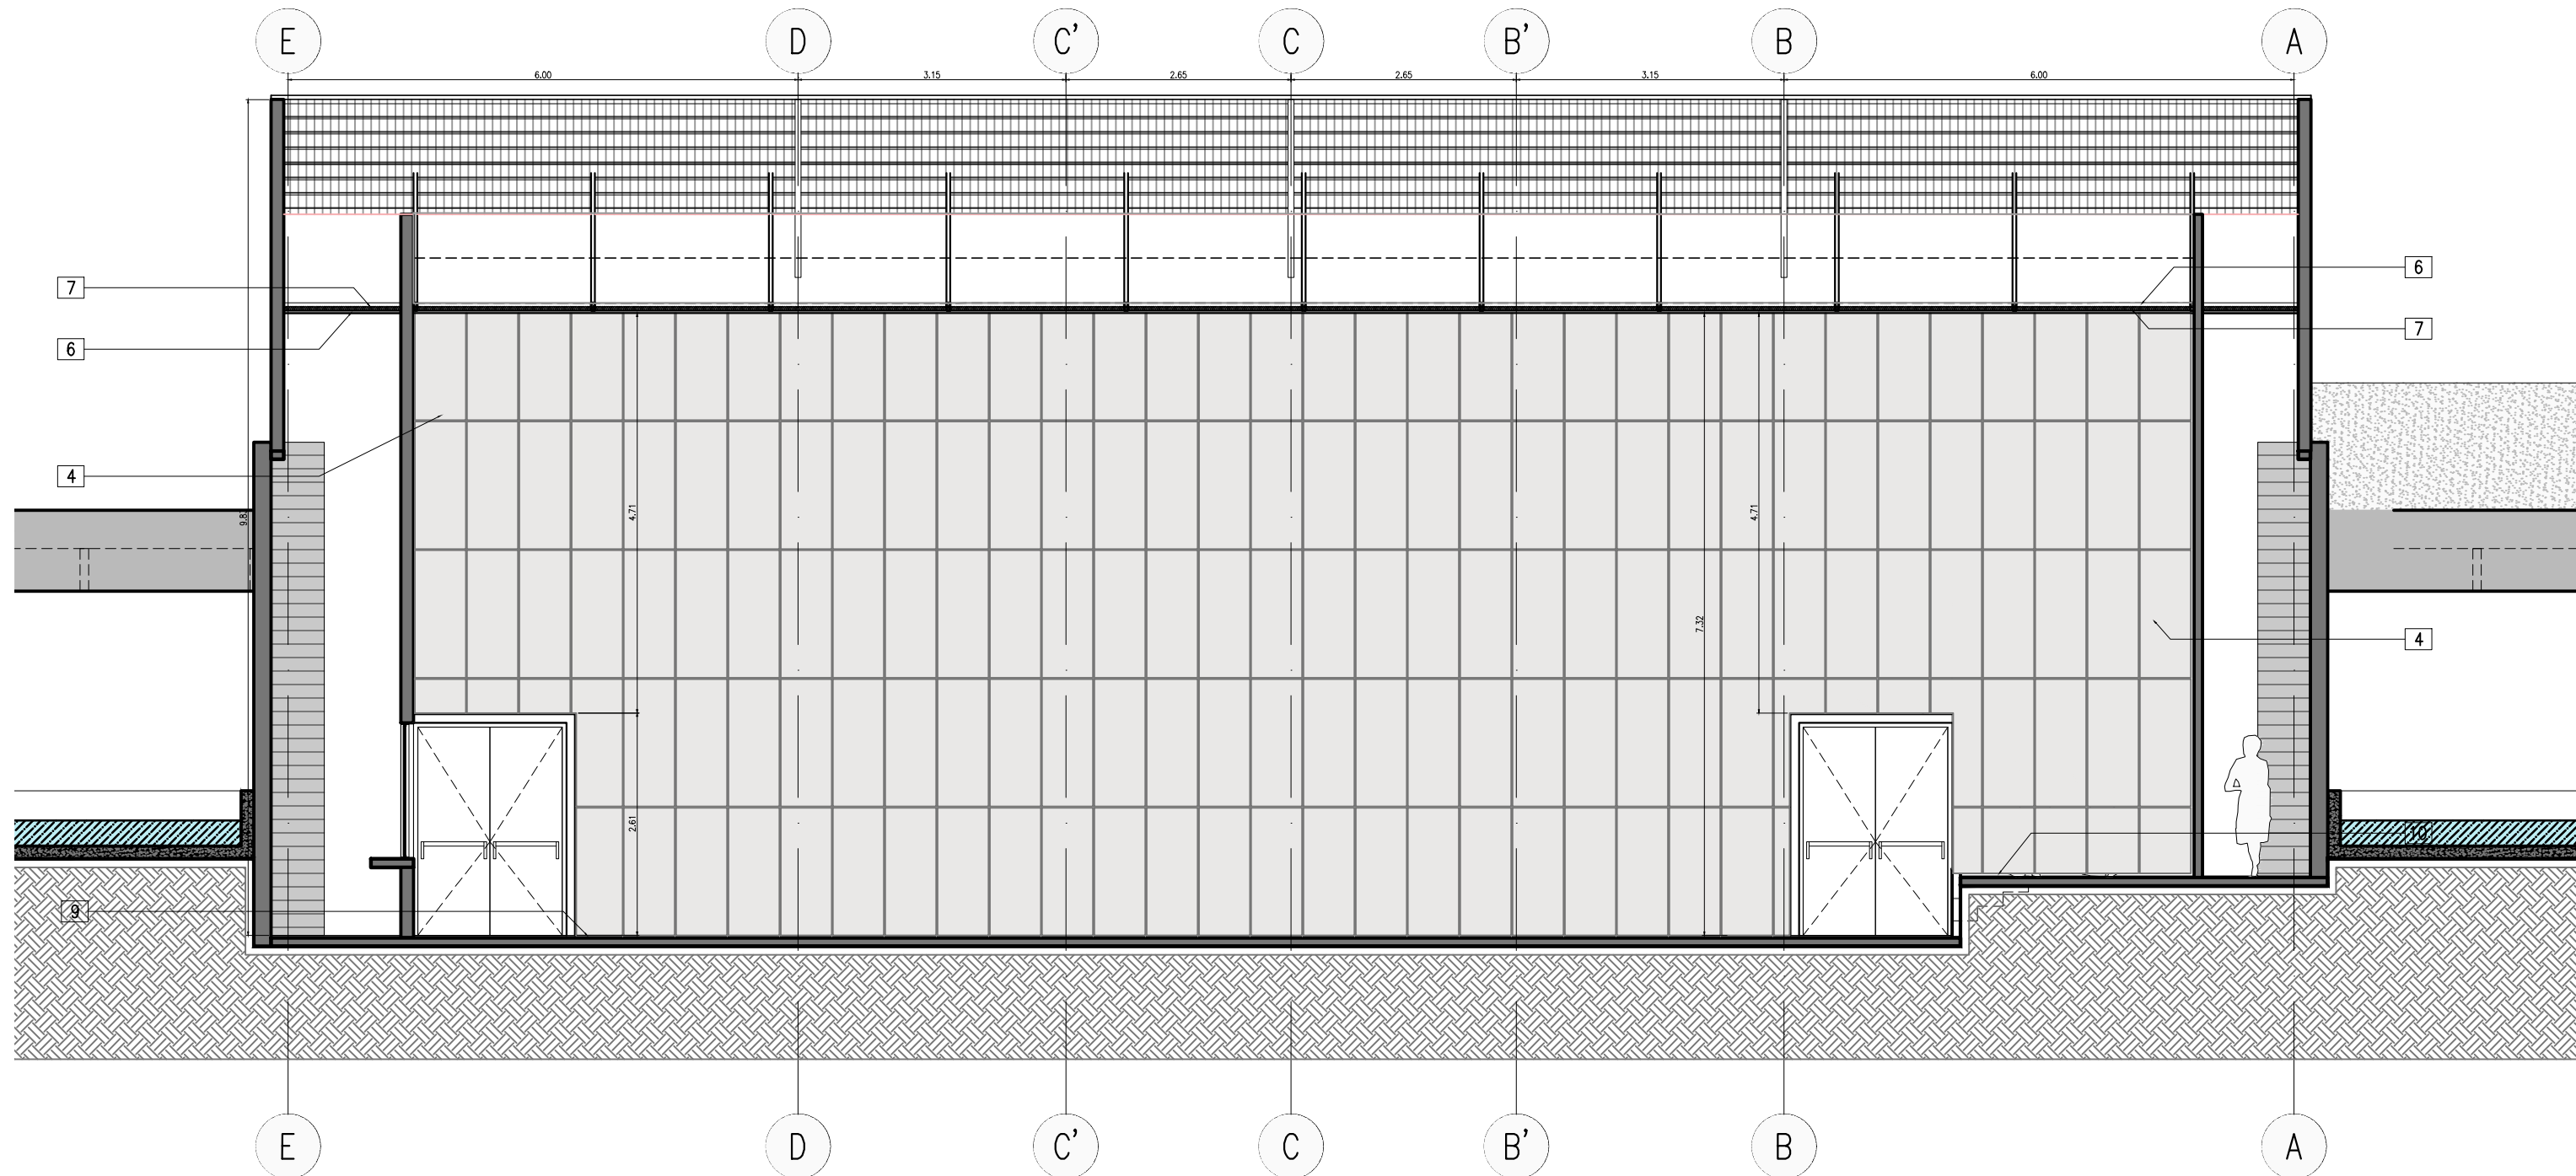

ALZADO MURO AUDITORIO

CORTE 2


ESCALA 1:75

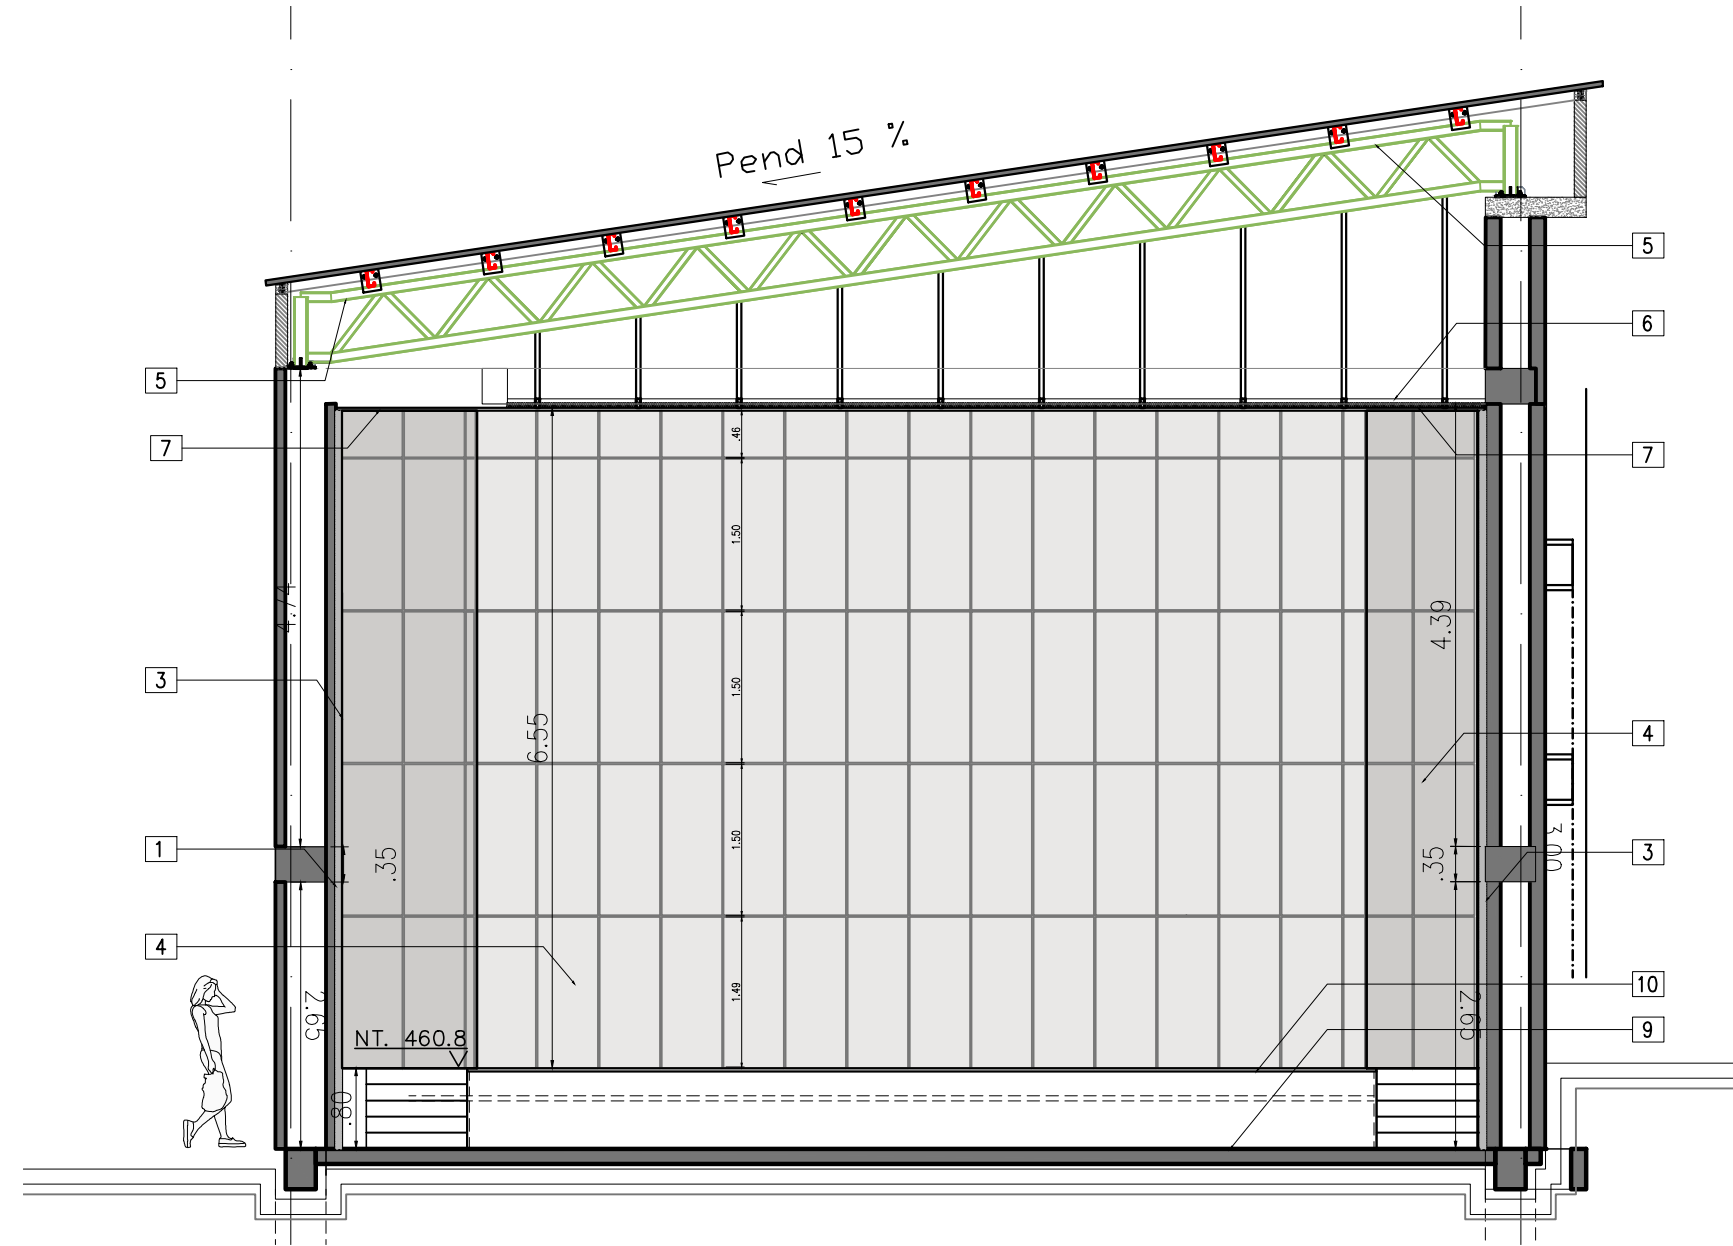

ALZADO MURO AUDITORIO

CORTE 4

ESCALA 1:75

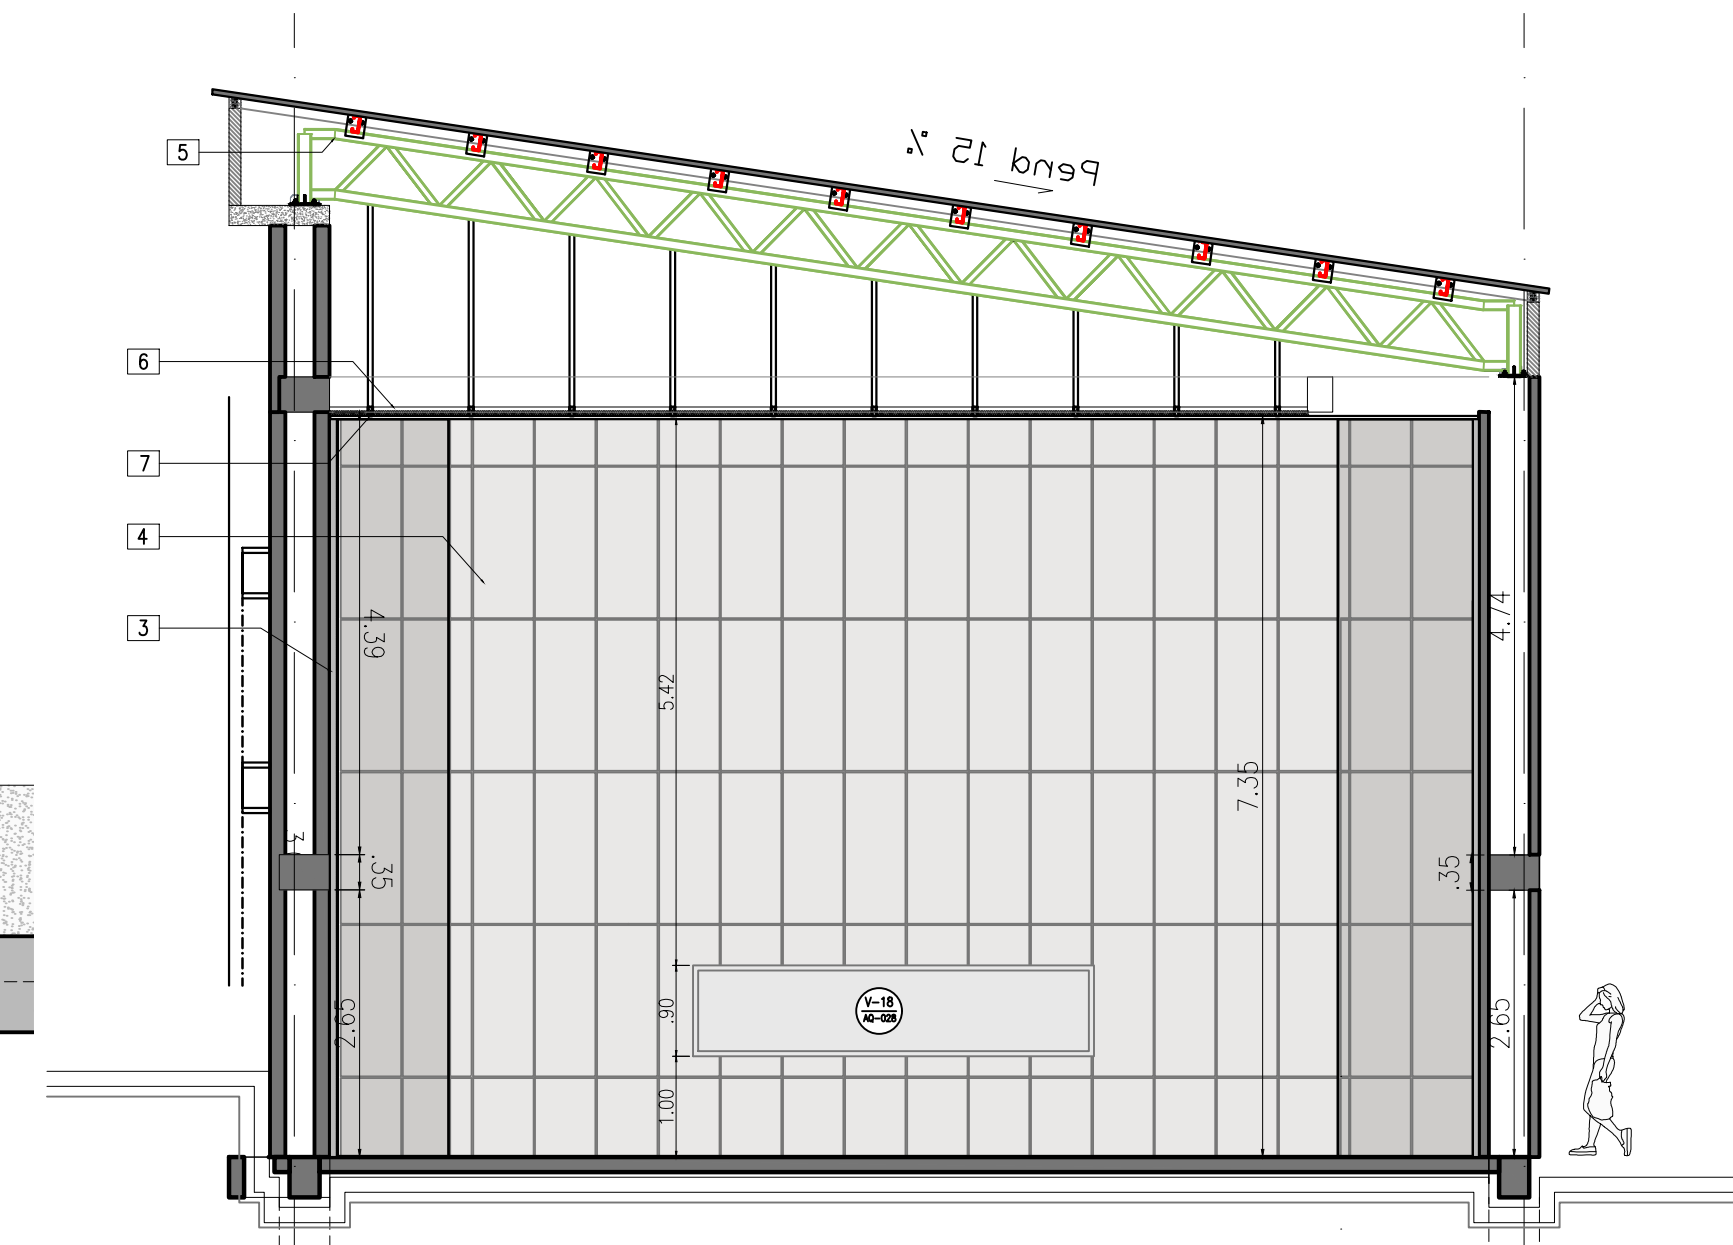

LISTADO DE ESPECIFICACIONES	
1	MAMPOSTERÍA DE MUROS A LA VISTA EN BLOQUE DE CONCRETO TIPO: VICENZO FORMATO: 60 X 120 X 390 REF. VI-12 COLOR. IVORY O EQUIVALENTE.
2	BLOQUE No 5 ENCHAPE MUROS AUDITORIO – PIEDRA SINU TIPO: ROYAL VETA – FORMATOS RECTANGULARES DE 30 X 15 CM O EQUIVALENTE
3	MAMPOSTERÍA BLOQUE No 5 INCLUYE PAÑETE MAS 3 MANOS DE PINTURA BLANCA SOBRE LA CARA EXPUESTA Y UN RECUBRIMIENTO INTERIOR ACÚSTICO TIPO 1 – ALISTADO EN MADERA O ESTRUCTURA METÁLICA ESPESOR 50MM RELLENO DE FIBRA DE VIDRIO O LANA DE ROCA E=2” D=48KG/M3 TIPO BLACK THEATER O EQUIVALENTE, ACABADO LISO EN MADERA LAMINADA O CHAPILLA (SEGÚN DETALLES AUDITORIOS). VER NOTA No 7
5	TEJA TERMOACÚSTICA UPVC ESPESOR 2.5 mm CORREAS CADA 1.20 O EQUIVALENTE
6	CIELO RASO ACÚSTICO TIPO 1, BANDEJAS DE MADERA MODULAR (60CM X 60CM): ESTRUCTURA PERFILARIA DE AUTO ENSAMBLABLE CON BANDEJAS DE MADERA PERFORADA, CON MATERIAL ABSORBENTE SOBREPUESTO (FIBRA DE VIDRIO ESPESOR 2” DENSIDAD 48KG/M3, TIPO BLACK THEATER O SIMILAR). 30% DE PORCENTAJE DE PERFORACIÓN DE LA LÁMINA.
7	CIELO RASO SUPERBOARD PINTADO COLOR NEGRO. CIELO RASO AISLANTE NO SE PUEDE PERFORAR PARA PASES ELÉCTRICOS, HIDRÁULICOS, ETC.
9	PISO EN MADERA LAMINADA TIPO: KRONOFIX COTTAGE REF: NEVADA COLOR: OAK 8MM O EQUIVALENTE
10	PISO EN MADERA LAMINADA TIPO: KRONOFIX COTTAGE REF: DEL TORO COLOR: OAK 8MM O EQUIVALENTE
11	PISO EN GRES INSTITUCIONAL – REF: RÚSTICA, ETRUSCA MOCCA – FORMATOS RECTANGULARES DE 25 X 7 CM O EQUIVALENTE
12	PISO EN PORCELATO REF: SOHO COLOR: GRIS FORMATO: 56 X 56 CM O EQUIVALENTE
13	MAMPOSTERÍA BLOQUE No 5 INCLUYE PAÑETE MAS 3 MANOS DE PINTURA BLANCA SOBRE LA CARA EXPUESTA

BLOQUE No 5 ENCHAPE MUROS AUDITORIO – PIEDRA SINU TIPO: ROYAL VETA – FORMATOS RECTANGULARES DE 30 X 15 CM MARCA: ARTEPIEDRA O EQUIVALENTE

MAMPOSTERÍA DE MUROS A LA VISTA EN BLOQUE DE CONCRETO TIPO: VICENZO FORMATO: 60 X 120 X 390 REF. VI-12 COLOR. IVORY O EQUIVALENTE.

MAMPOSTERÍA BLOQUE No 5 PAÑETE MAS PINTURA BLANCA CON RECUBRIMIENTO INTERIOR ACÚSTICO TIPO 1 – ALISTADO EN MADERA O ESTRUCTURA METÁLICA ESPESOR 50MM RELLENO DE FIBRA DE VIDRIO O LANA DE ROCA E=2” D=48KG/M3 TIPO BLACK THEATER O SIMILAR, ACABADO LISO EN MADERA LAMINADA O CHAPILLA (SEGÚN DETALLES AUDITORIOS).




Alcaldía de
Neiva

DEPARTAMENTO DEL HUILA
MUNICIPIO DE NEIVA
GERMAN CASAGUA BONILLA
ALCALDE 2024 - 2027

PROYECTO:

“CONSTRUCCIÓN DEL PARQUE DE
CIUDAD JARDÍN BOTÁNICO DE NEIVA -
HUILA”

LOCALIZACIÓN:

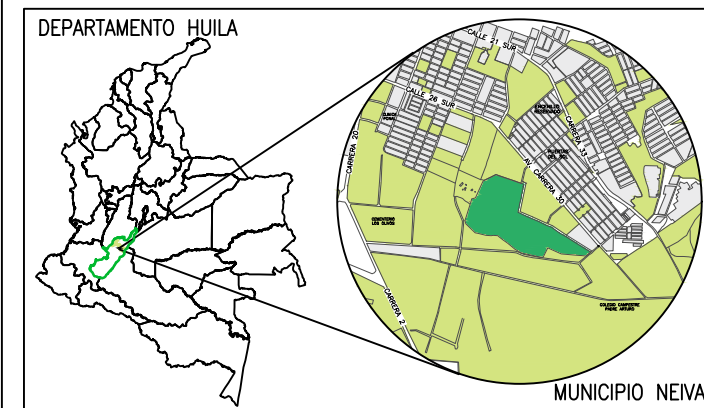

CALLE 41 SUR No. 25-501 Lo 13
PARQUE JARDÍN BOTÁNICO

CONTIENE:

ARQUITECTÓNICO AUDITORIO

- DETALLES ARQUITECTÓNICAS
- MUROS AUDITORIO

DISEÑO:

Arq. Leonardo Barrera Lasso
Arquitecto
M.P. A16372017-1075274479

REVISÓ:

NOTAS:

ESCALA:

INDICADA

FECHA:

MARZO DE 2026

PLANCHA No.

A-EC-AUD-08

08 de 33

ARCHIVO:

A-EC-AUD-08-12.dwg