




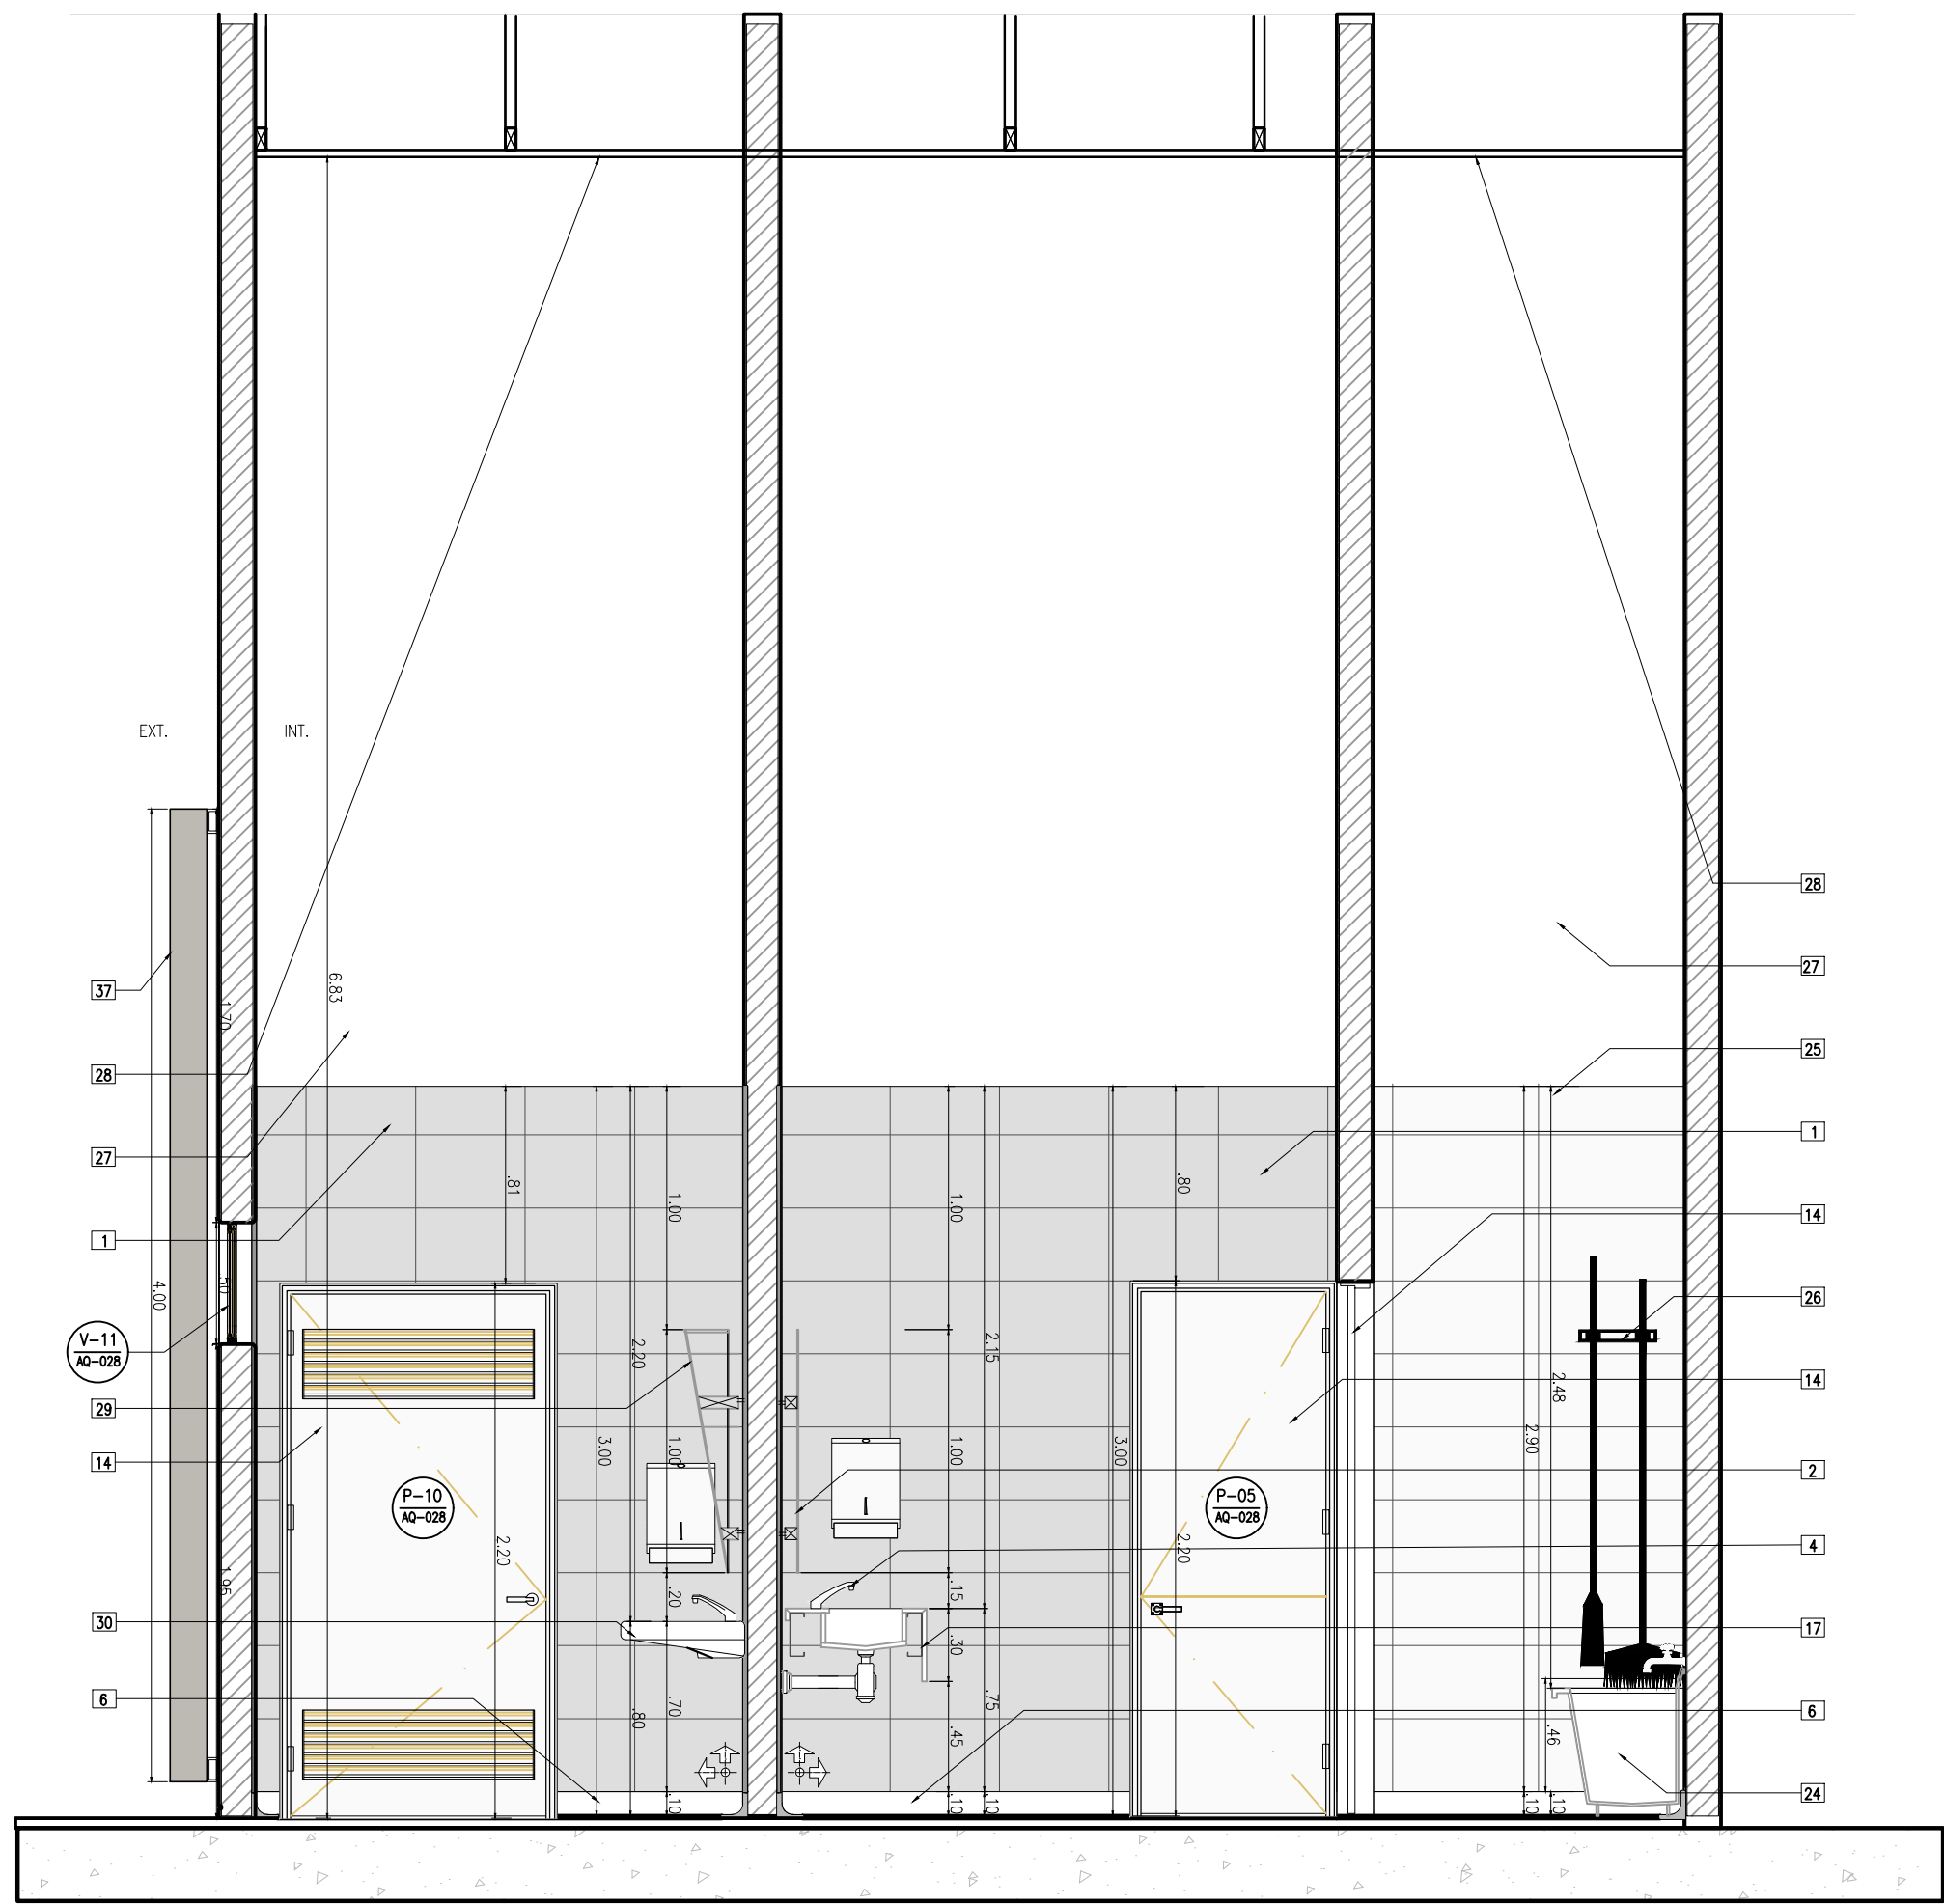


CORTE 1-1 BAÑO PERSONAS MOVILIDAD REDUCIDA-BAÑO MUJERES-DEPOSITO
ESCALA 1:30

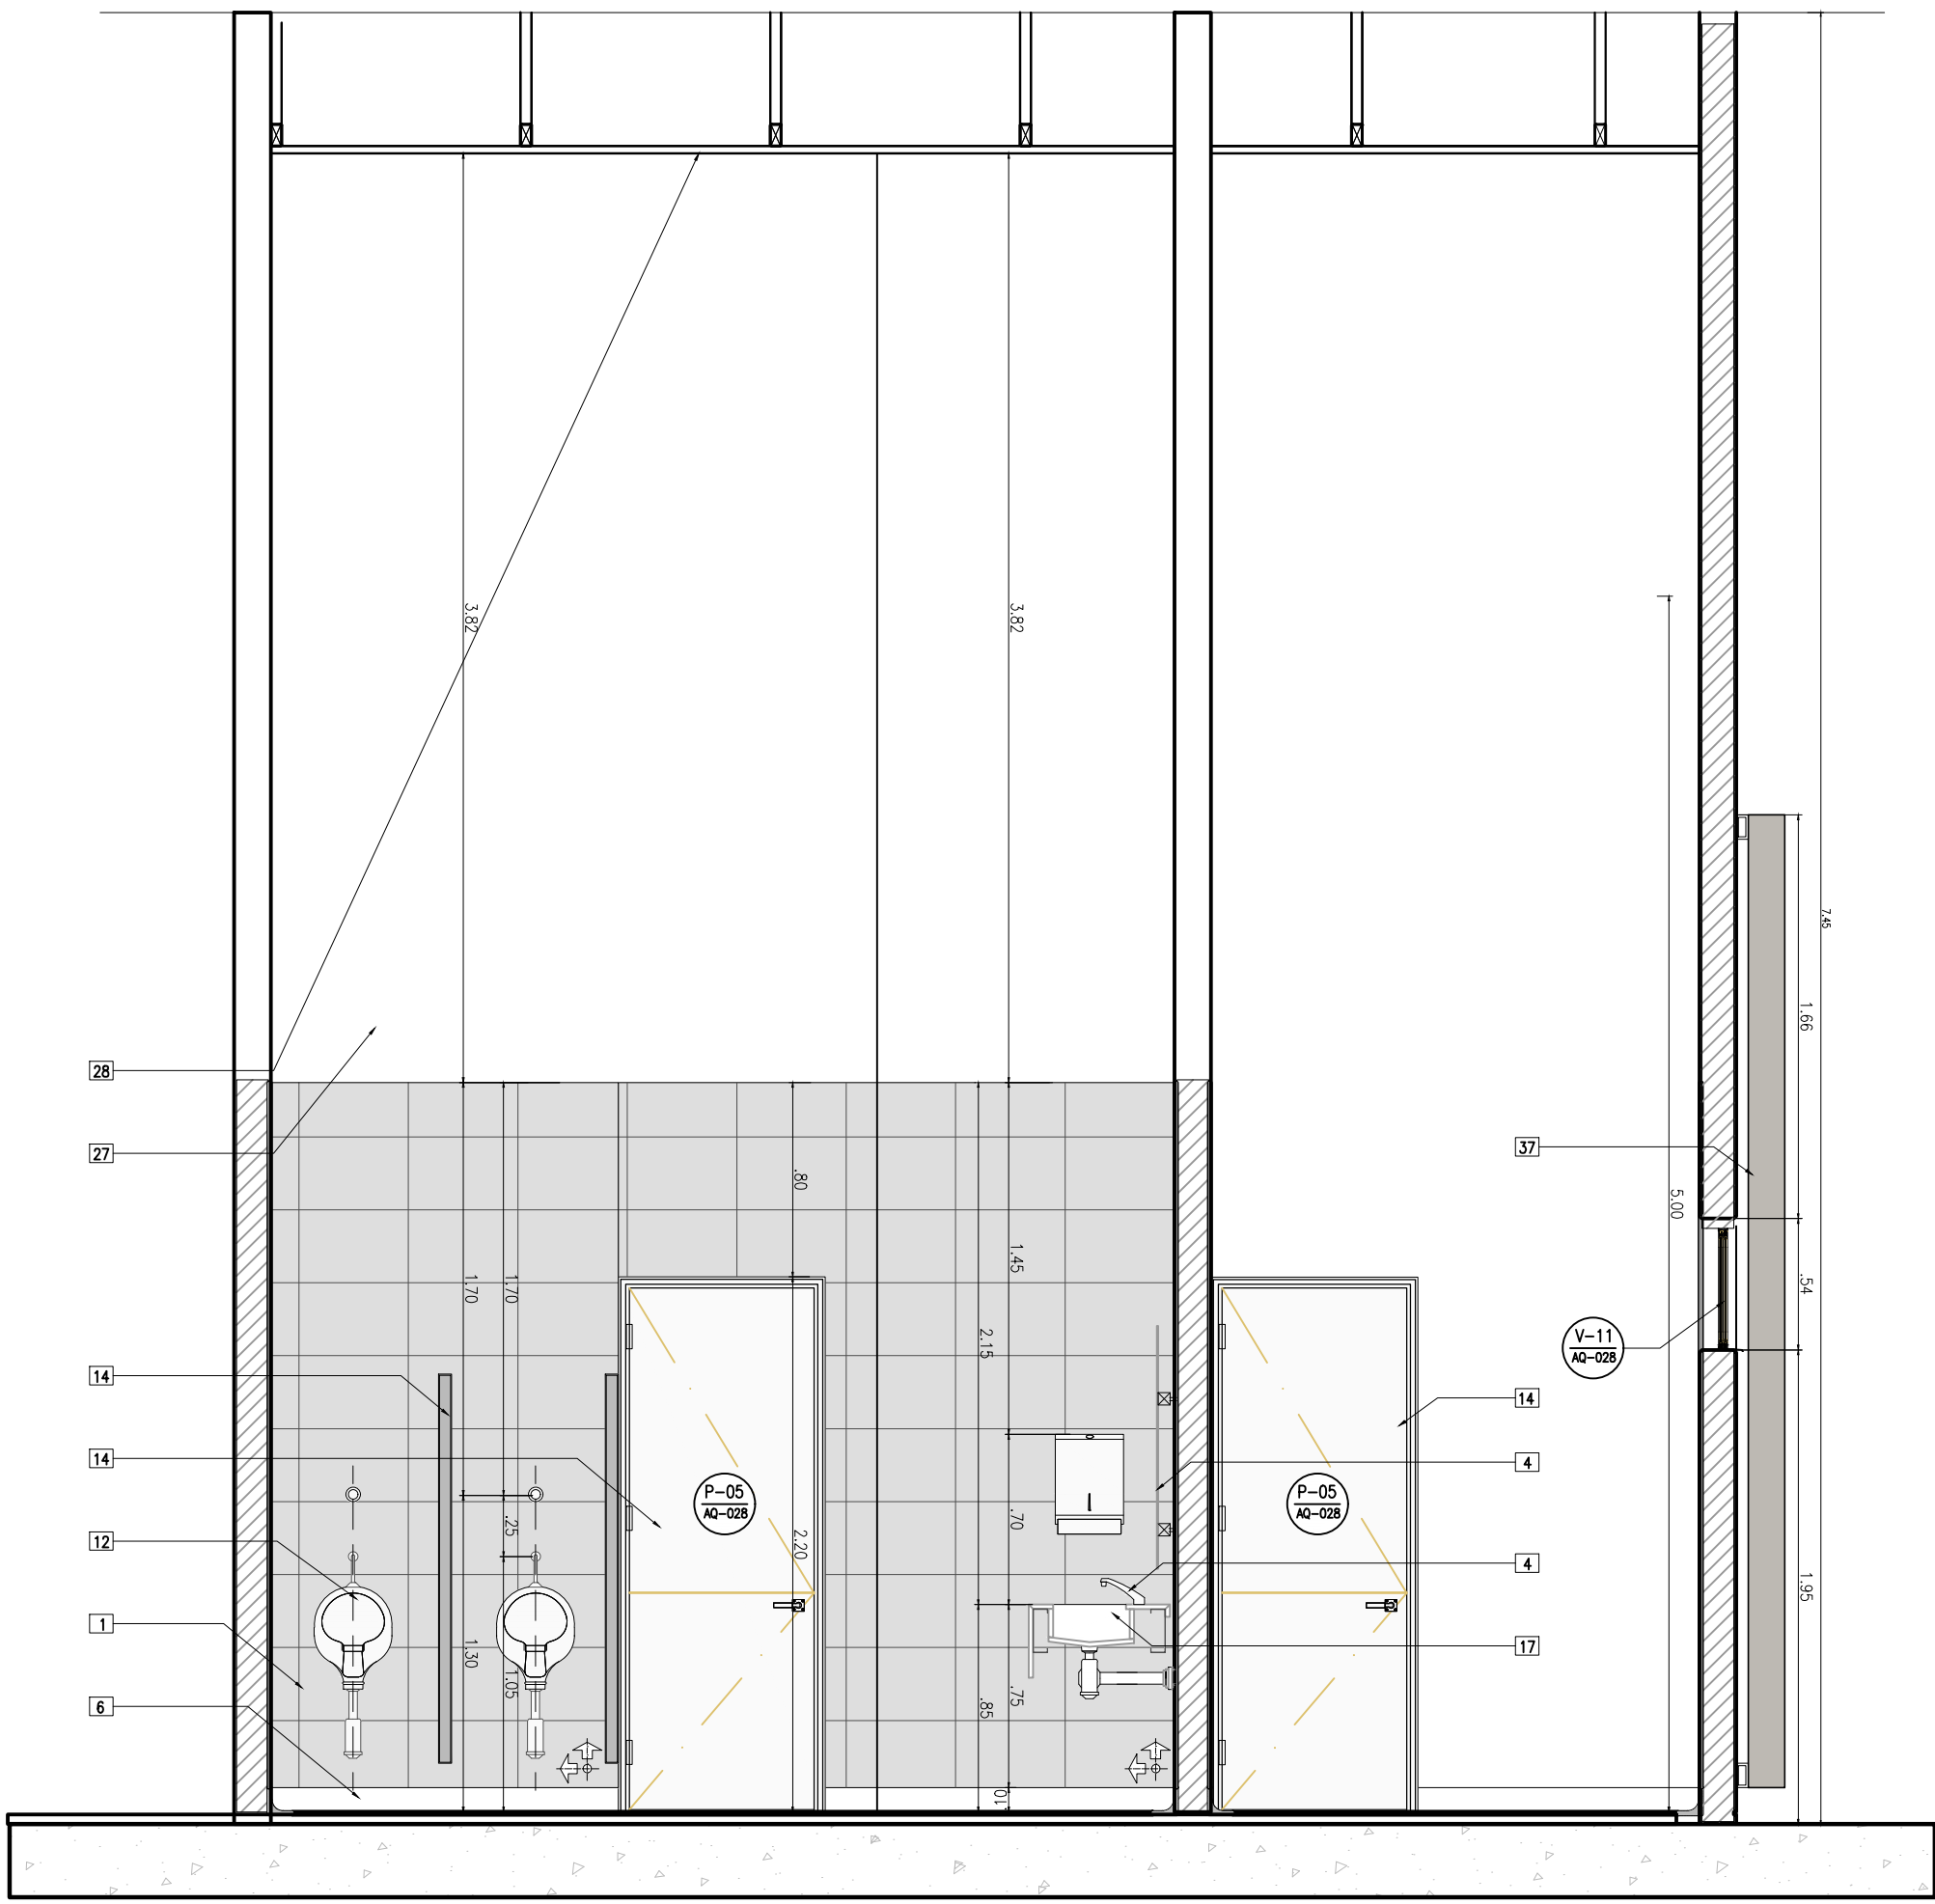

CORTE 2-2 BAÑO PERSONAS MOVILIDAD REDUCIDA-BAÑO MUJERES-DEPOSITO
ESCALA 1:30

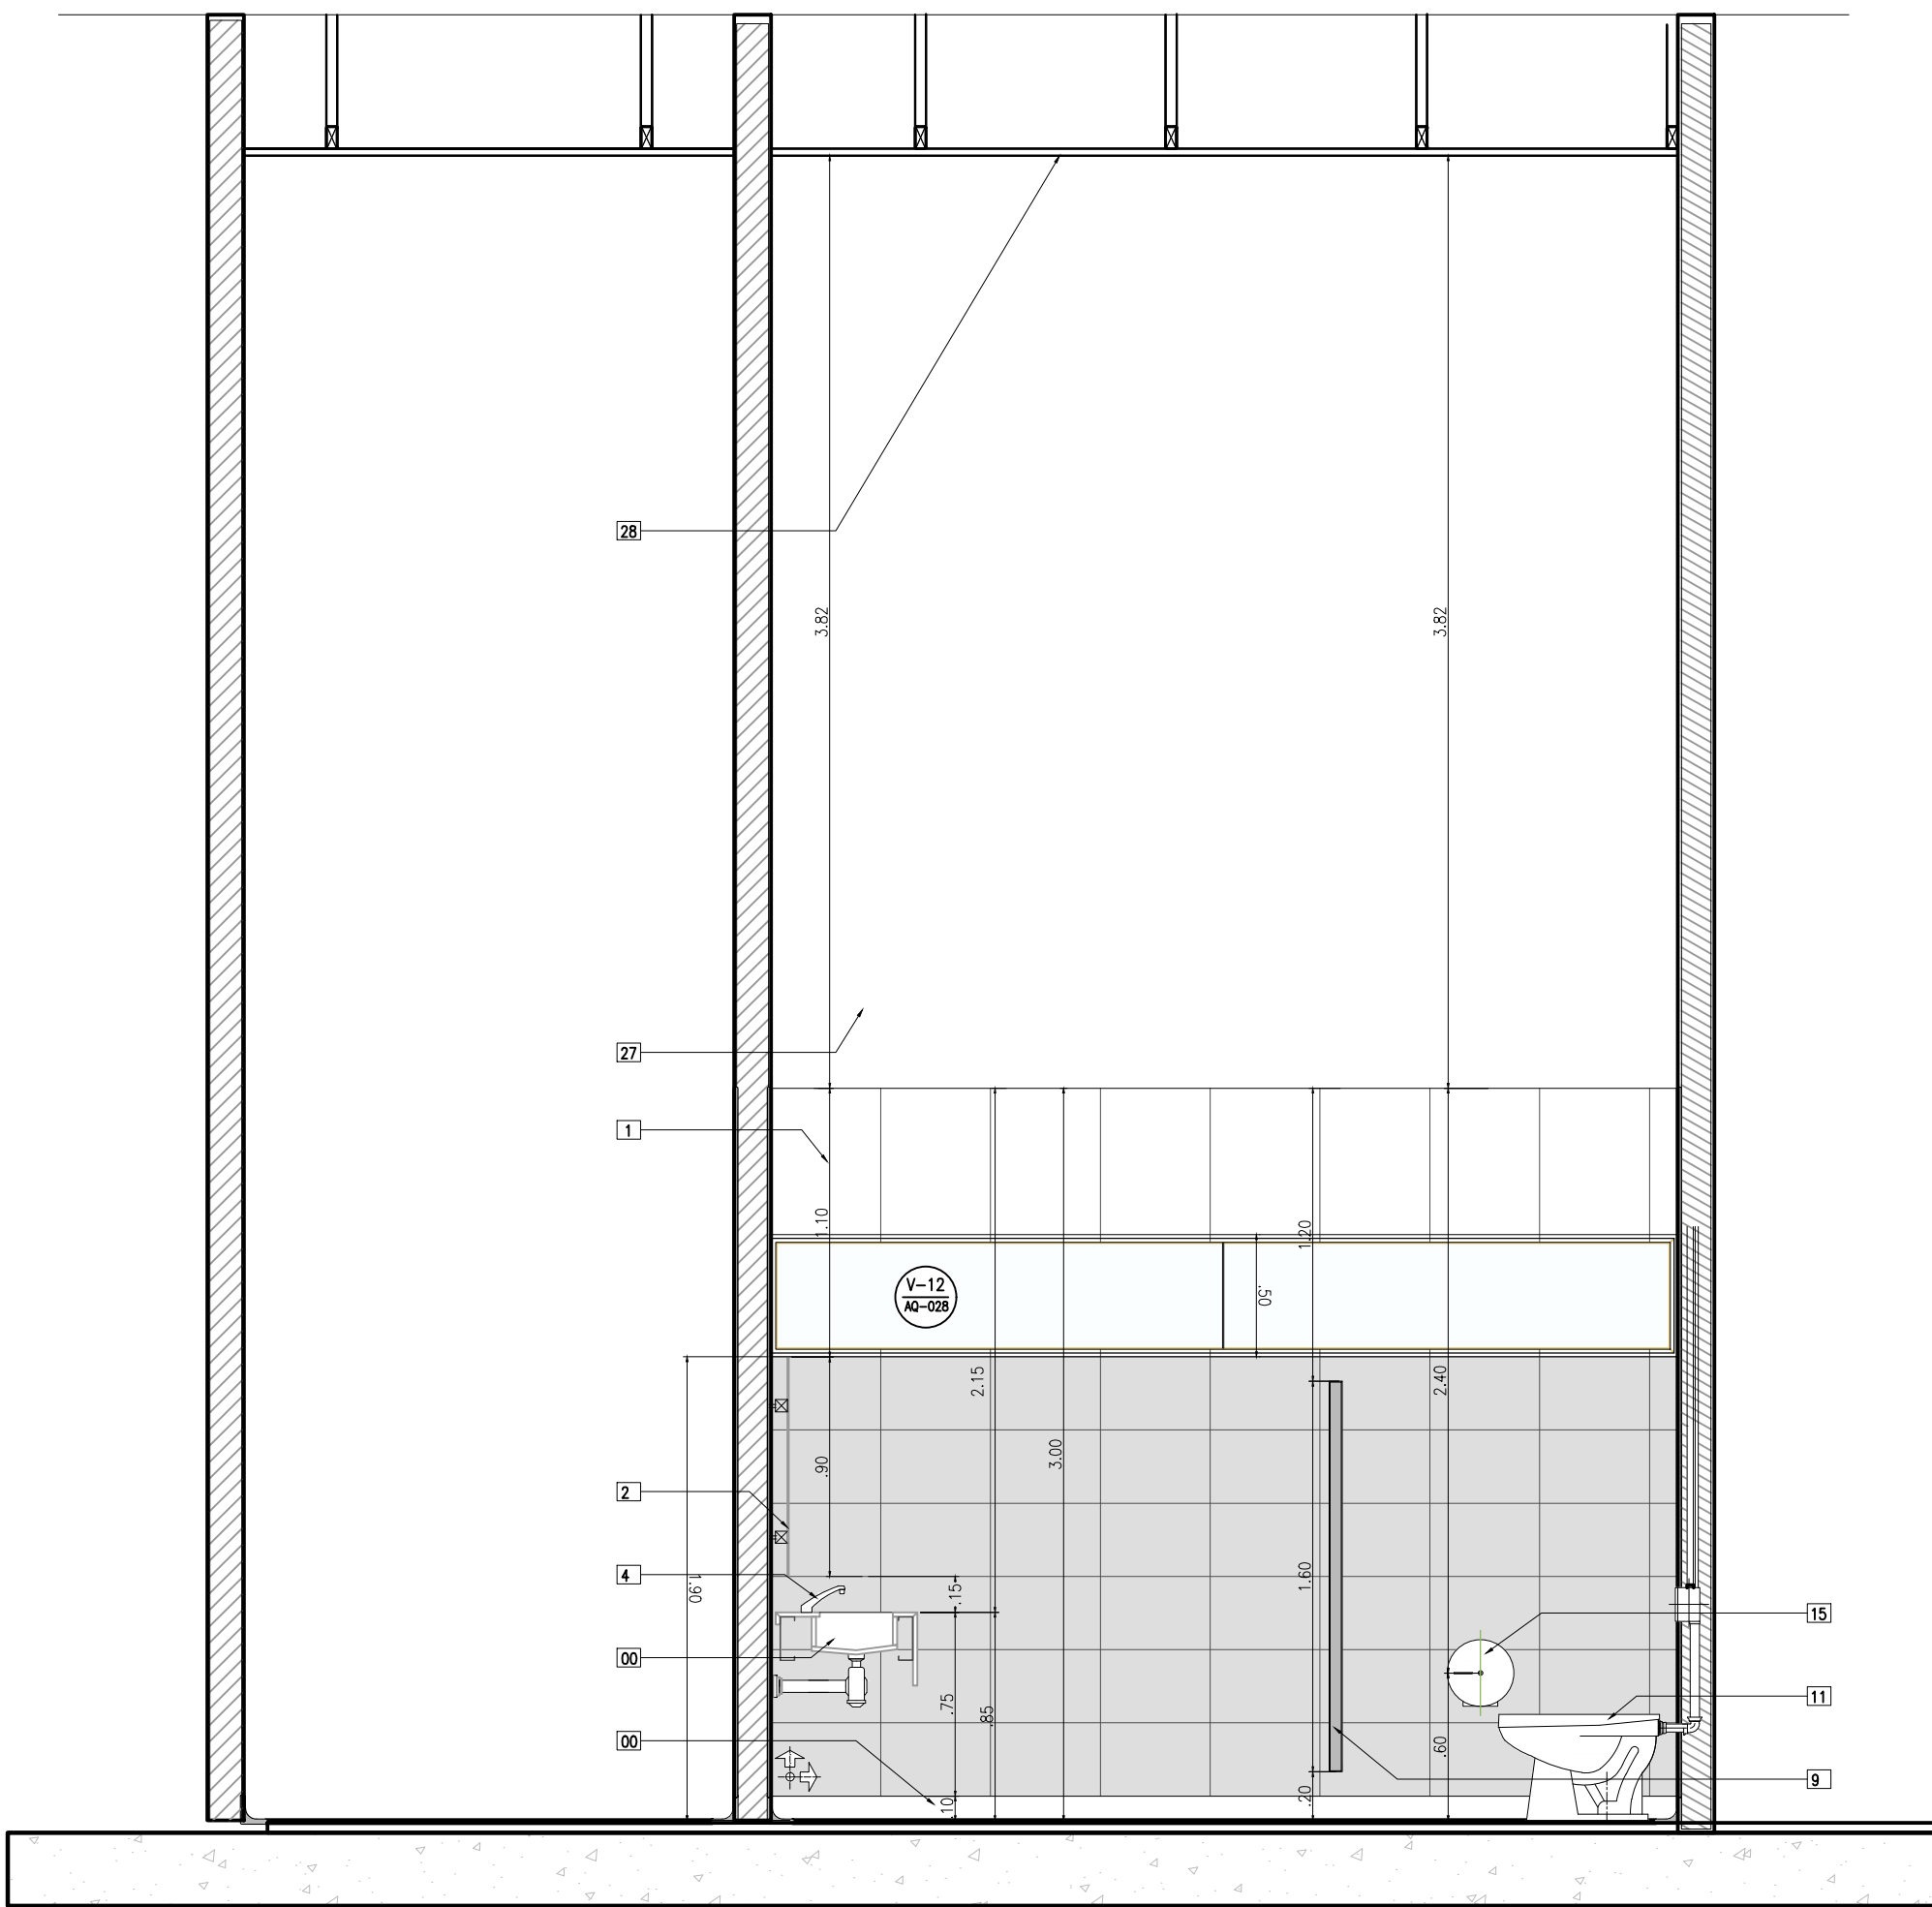

CORTE 4-4 BAÑO HOMBRES - CUARTO BASURA
ESCALA 1:30

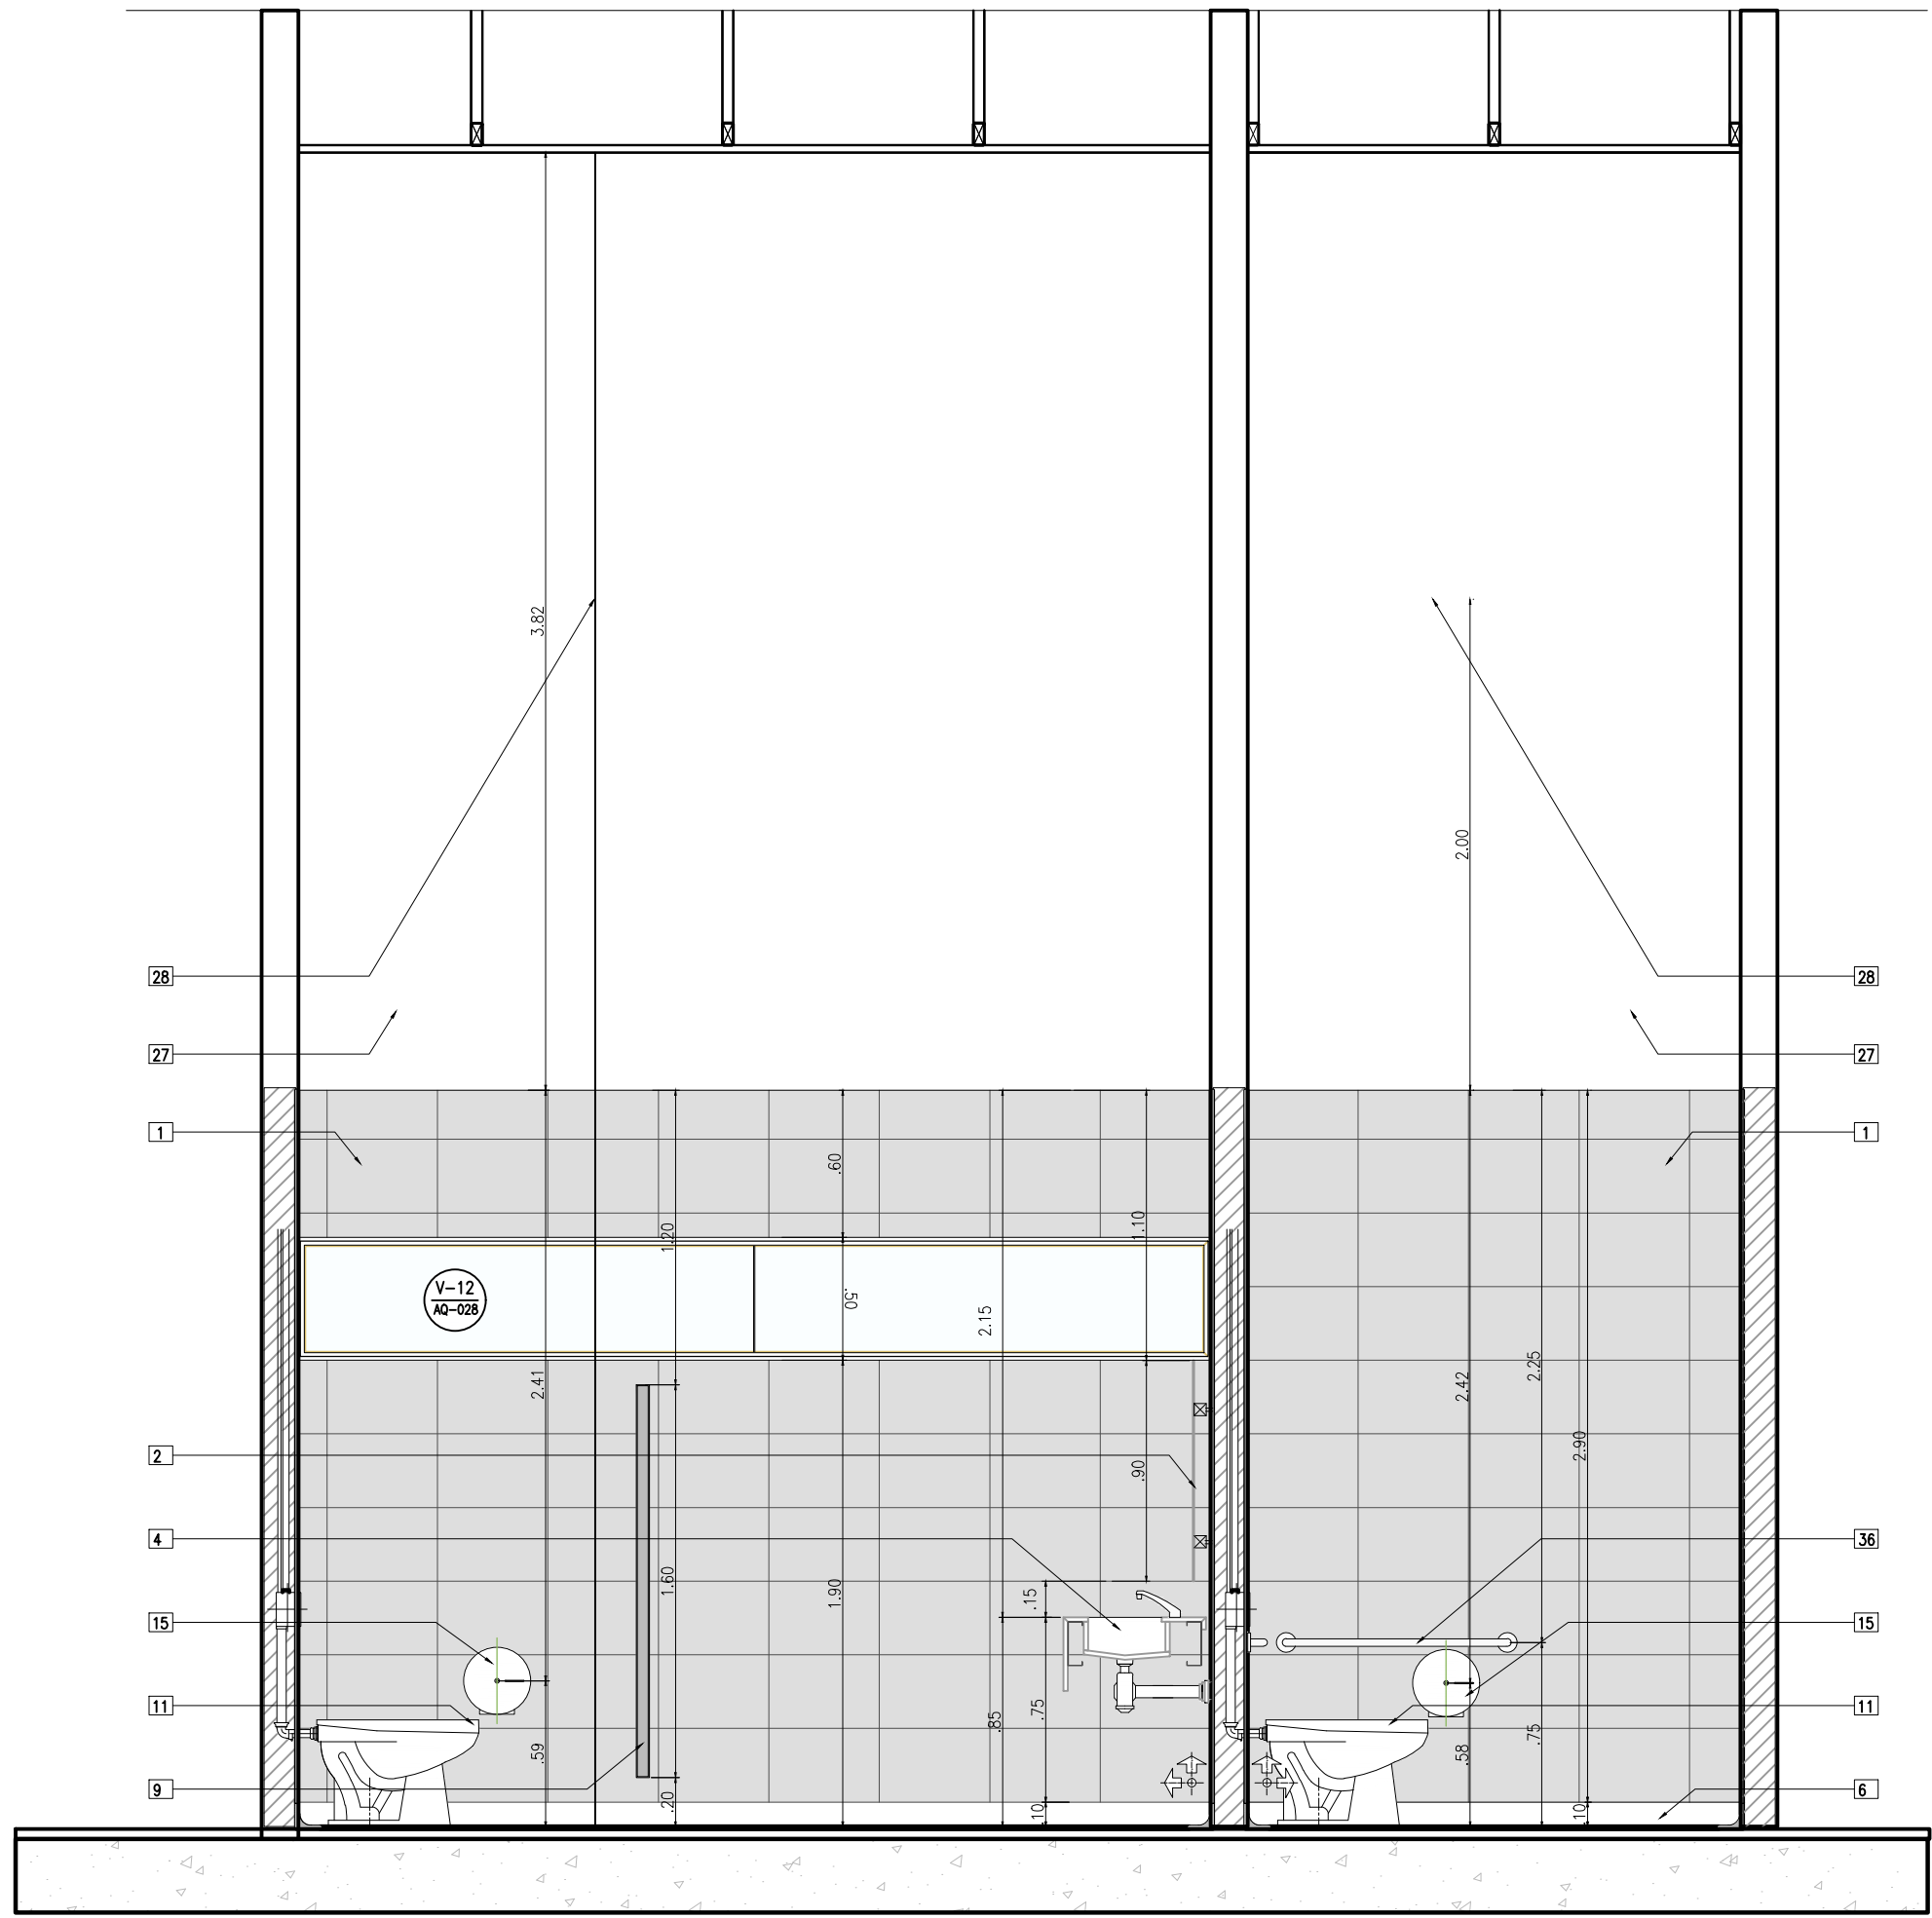

CORTE 3-3 BAÑO PERSONAS MOVILIDAD REDUCIDA-BAÑO MUJERES
ESCALA 1:30

LISTADO DE ESPECIFICACIONES	
1	ENCHAPE PARA MURO DE BAÑO, FORMATO 30X45 REF. OPAL BEIGE O EQUIVALENTE.
2	ESPEJO EN CRISTAL DE 5 M.M. DE ESPESOR, INSTALADO SOBRE BASTIDOR EN PERFILARIA DE ALUMINIO DE 3/4"X 2", ANCLADA MEDIANTE CHAZOS DE IMPACTO DE 1/4"X2 1/2" CADA .30 M.
3	MESÓN EN CONCRETO REVESTIDO EN GRANTO LAVADO SEGÚN DISEÑO
4	GRIFERIA TEMPORIZADA MODELO POR DEFINIR
5	LAVAMANOS CORRIDO A FABRICAR, EN GRANTO NEGRO SAN GABRIEL O EQUIVALENTE
6	GUARDA ESCOBA MEDIA CAÑA GRANTO PULIDO
7	PISO EN PORCELATO REF. SOHO COLOR: GRIS FORMATO: 56 X 56 CM O EQUIVALENTE
9	DIVISION PARA BAÑO EN ACERO INOXIDABLE (ANCHO DE 145CM X ALTO DE 1,60) CAL. 18 INCLUYE MARCO, PUERTAS DE 70CM DE ANCHO CON FUO DE 200CM DE ANCHO, ALTO 180CM) , CHAPETAS, PASADOR, PLATINAS Y ACCESORIOS NECESARIOS PARA SU INSTALACION.
10	MAMPUESTERA DE MURO EN LADRILLO DE ARCILLA BLOQUE # 5 INCLUYE MORTERO, PARETE Y PINTURA BLANCA
11	SANITARIO, LINEA INSTITUCIONAL, BAJO CONSUMO, ENTRADA POSTERIOR, PORCELANA BLANCA, INCLUYE GRIFERIA TIPO PUSH ANTI VANDÁLICO.
12	ORNAL ANTIBACTERIAL PARA FLUJÓMETRO, ENTRADA POSTERIOR, BLANCO, SIFÓN OCULTO INTEGRADO EN LA PORCELANA, ULTRA AHORRADOR DE AGUA 0,5 LPT
13	VENTANERIA METÁLICA TIPO PERSIANA
14	PUERTA EN MADERA – LAMINADO TIPO TABLEMAC – CANTOS RIGIDOS – COLOR OLMO PARDO O EQUIVALENTE MARCO PUERTA EN LAMINADO TIPO TABLEMAC – CANTOS RIGIDOS – COLOR OLMO PARDO O EQUIVALENTE
15	PROTECTOR PARA PAPEL HIGIENICO DE SOBREPONER, SOPORTE EN ALUMINIO MACIZO.
16	ACCESORIOS PARA DISCAPACITADOS
17	MESÓN DE LAVAMANOS CORRIDO CON FALDÓN DE 30 CM, CANTOS REGLADOS ESTRUCTURA DE SOPORTE EN PERFILES METÁLICOS TIPO C ANCLADOS A MURO, EN GRANTO NEGRO SAN GABRIEL O EQUIVALENTE.
18	ZOCALO H=10,70 ENCHAPE PARA MURO COCINA, DE 0.30 X 0.60M COLOR BLANCO, REF. PARED EGO BLANCO, O EQUIVALENTE.
19	REJILLA PARA SIFÓN 2" EN ALUMINIO DE 3"x 2"CON SOSCO, TAPA REDONDA
20	
21	DISPENSADOR DE JABÓN LÍQUIDO EN ACERO INOXIDABLE, PUSH SUPERIOR, RECARGA DE JABÓN Y CAPACIDAD DE UN LITRO, PARA LOS DOS BAÑOS.
22	RECUBRIMIENTO EN MADERA WEP O EQUIVALENTE.
23	REJILLA PARA SIFÓN 2" EN ALUMINIO CON SOSCO, TAPA REDONDA.
24	POCETA LAVA TRAPEROS EN ACERO INOXIDABLE 12MM CON PATAS EN TUBO DE ACERO INOXIDABLE, INCLUYE DESAGÜE Y COLA.
25	ENCHAPE PARA MURO COCINA, DE 0.30 X 0.60M COLOR BLANCO, REF. PARED EGO BLANCO, O EQUIVALENTE.
26	SOPORTE SOBREPUESTO ANCLADO A MURO CON CHAZOS, PARA COLGAR ELEMENTOS DE ASEO
27	ACABADO DE PINTURA EN MURO, SOBRE FRANJA SUPERIOR A ENCHAPE COLOR BLANCO TIPO ANTHONGOS APLICACIÓN 3 MANOS
28	CELDORASO EN DRYWALL RH – ACABADO EN PINTURA COLOR BLANCO TRES MANOS, CON PERIL PLÁSTICO TIPO 7", EN TODOS LOS COSTADOS.
29	ESPEJO CRISTAL 5 MM BISELADO, INCLUIDO CON PERFILARIA DE ALUMINIO DILATADO DEL MURO (BAÑOS PERSONAS CON MOVILIDAD REDUCIDA).
30	LAVAMANOS DE COLGAR, TIPO AQUALET INCLUYE GRIFERIA, (BAÑOS PERSONAS CON MOVILIDAD REDUCIDA).
31	LAVAMANOS DE PEDESTAL, POTENIA, COLOR BLANCO DIMENSIONES 62CM X 44CM
32	ENTREPAÑO FLUO AL MURO, EN ACERO INOXIDABLE CALIBRE 18 CON BORDES REDONDEADOS
33	MESÓN CON UNA POCETA Y SALPICADERO EN EL COSTADO DERECHO Y POSTERIOR DE 10 CM DE ANCHO, EN ACERO INOXIDABLE Y NIVEL ANTIDERRAME, INCLUYE GRIFERIA Y SIFÓN.
34	MUEBLE FABRICADO EN MADERA RH CON SU INTERIOR ENCHAPADO EN FORMICA BLANCA, INCLUYE LATERALES, PISO, ESPALDAR Y ENTREPAÑOS. PUERTAS Y PRENTES CON CANTOS RIGIDOS, COLOR A DEFINIR EN OBRA.
35	POYO EN CONCRETO GRIS 2500 PSI FUNDIDO EN SITO SOBRE AFINADO DE PISO H=10 CM, ACABADO DE GUARDIESCOBA EN EL ENCHAPE DE PISO SOHO GRIS
36	BARRA DE SEGURIDAD PARA PERSONAS MOVILIDAD REDUCIDA EN ACERO INOX DE 91.4CM
37	PERSIANA MODULAR MADERA PLÁSTICA WEP O EQUIVALENTE
38	CAMBIADOR DE PAÑALES HORIZONTAL CON EL PANEL DE ACABADO DE ACERO INOXIDABLE FABRICADO EN POLIPROPILENO COLOR GRIS CON MONTAJE DE 6 PUNTOS DE ALTA RESISTENCIA QUE SOPORTA 91 KG. HERRAJES OCULTOS, DOBLE DISPENSADOR DE PROTECTORES SANITARIOS
39	BARRA DE SEGURIDAD EN FORMA DE T PARA BAÑOS DE PERSONAS DISCAPACITADOS.




Alcaldía de
Neiva

DEPARTAMENTO DEL HUILA
MUNICIPIO DE NEIVA
GERMAN CASAGUA BONILLA
ALCALDE 2024 - 2027

PROYECTO:

“CONSTRUCCIÓN DEL PARQUE DE
CIUDAD JARDÍN BOTÁNICO DE NEIVA -
HUILA”

LOCALIZACIÓN:

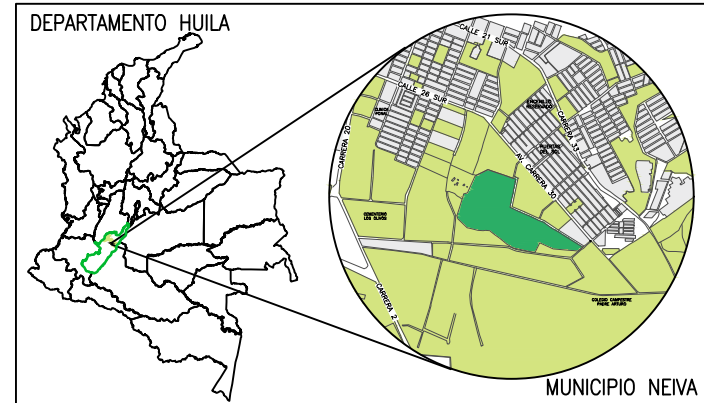

CALLE 41 SUR No. 25-501 Lo 13
PARQUE JARDÍN BOTÁNICO

CONTIENE:

ARQUITECTÓNICO AUDITORIO

- DETALLES ARQUITECTÓNICAS
- PLANTAS Y SECCIONES BAÑOS AUDITORIO

DISEÑO:

Arq. Leonardo Barrera Lasso
Arquitecto
M.P. A16372017-1075274479

REVISÓ:

NOTAS:

ESCALA:

INDICADA

FECHA:

MARZO DE 2026

PLANCHA No.

A-EC-AUD-10

10 de 33

ARCHIVO:

A-EC-AUD-08-12.dwg