




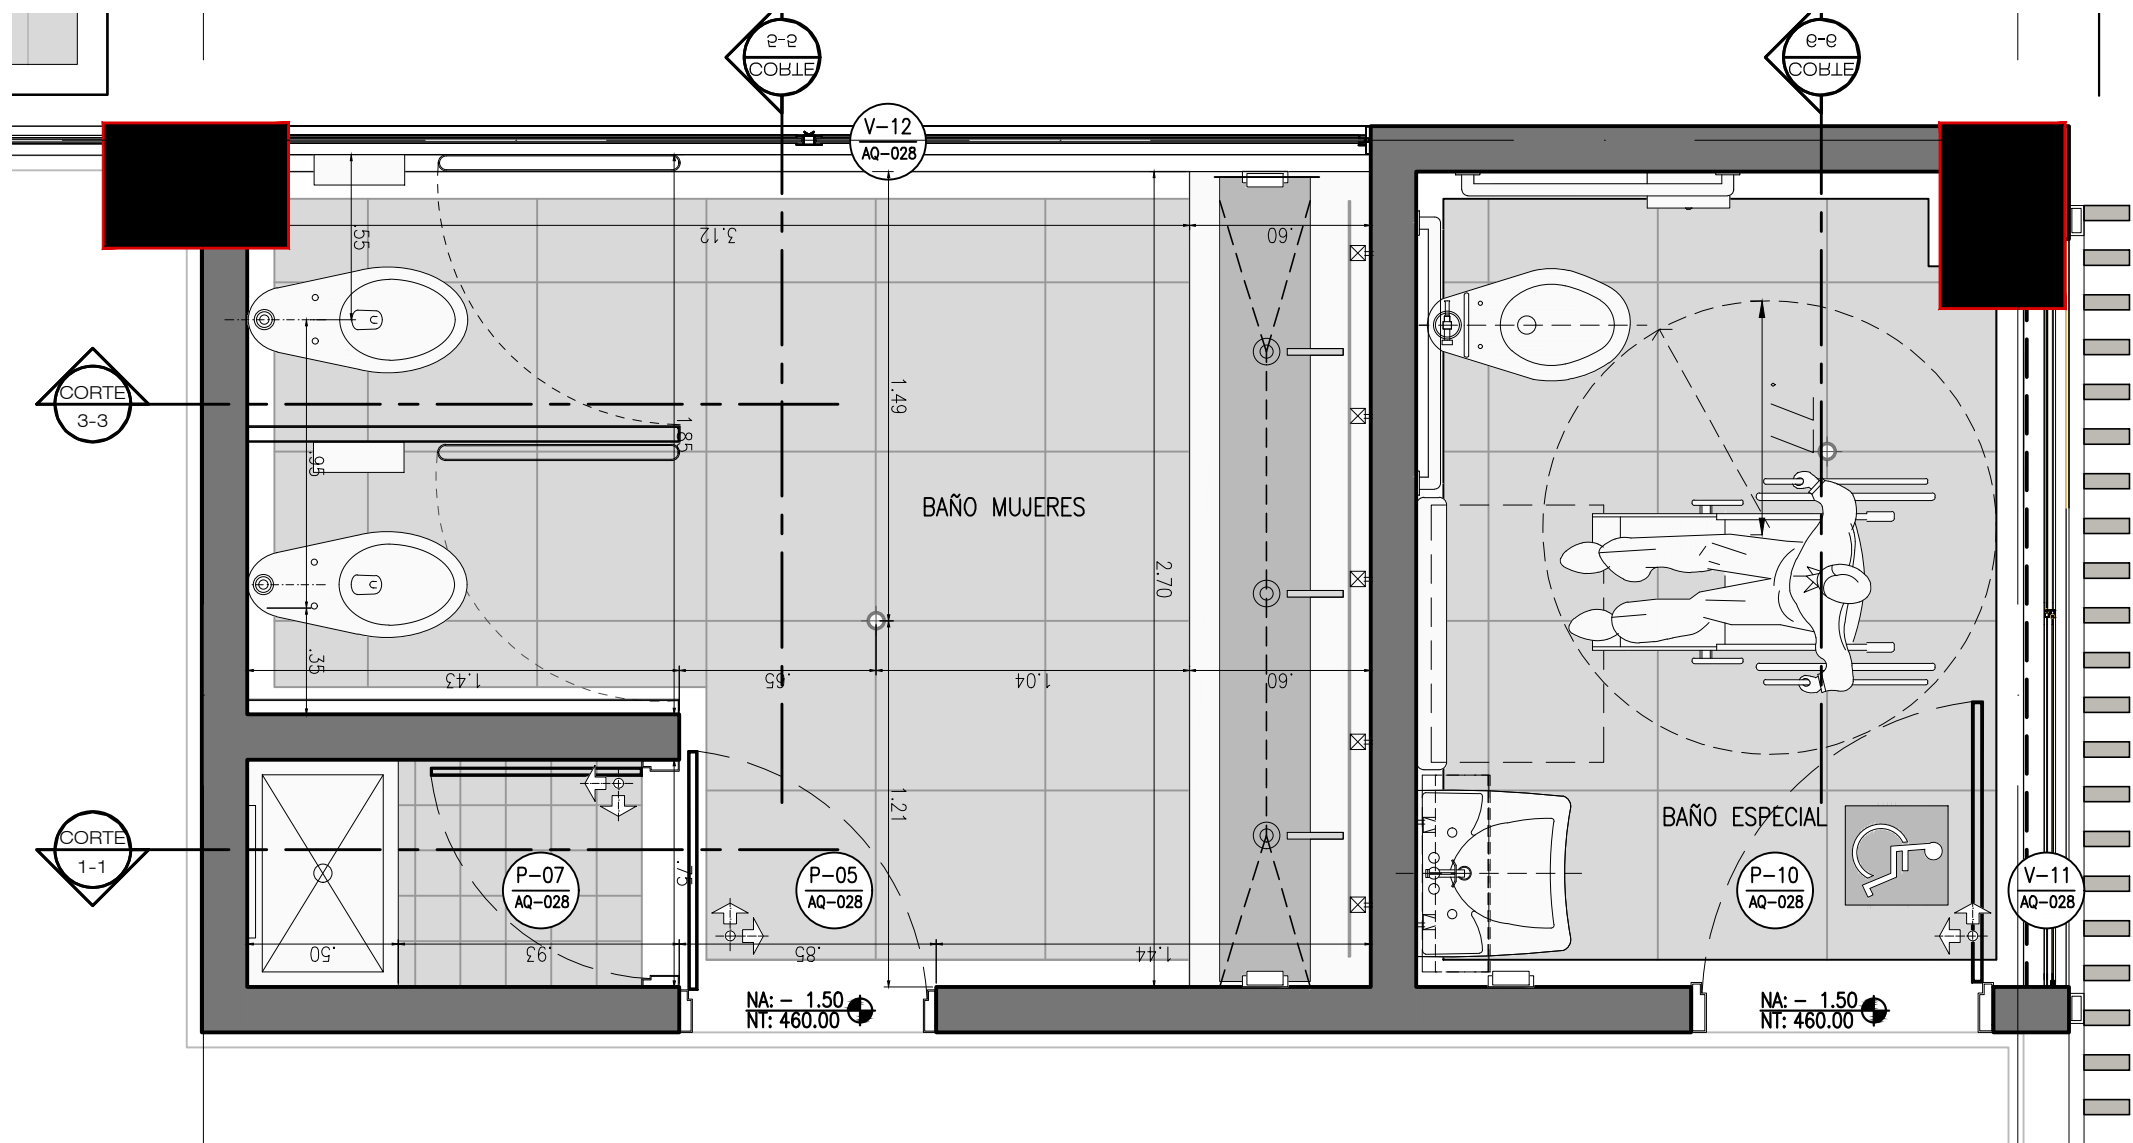


PLANTA BAÑOS MUJERES Y PERSONAS CON MOVILIDAD REDUCIDA
ESCALA 1:25

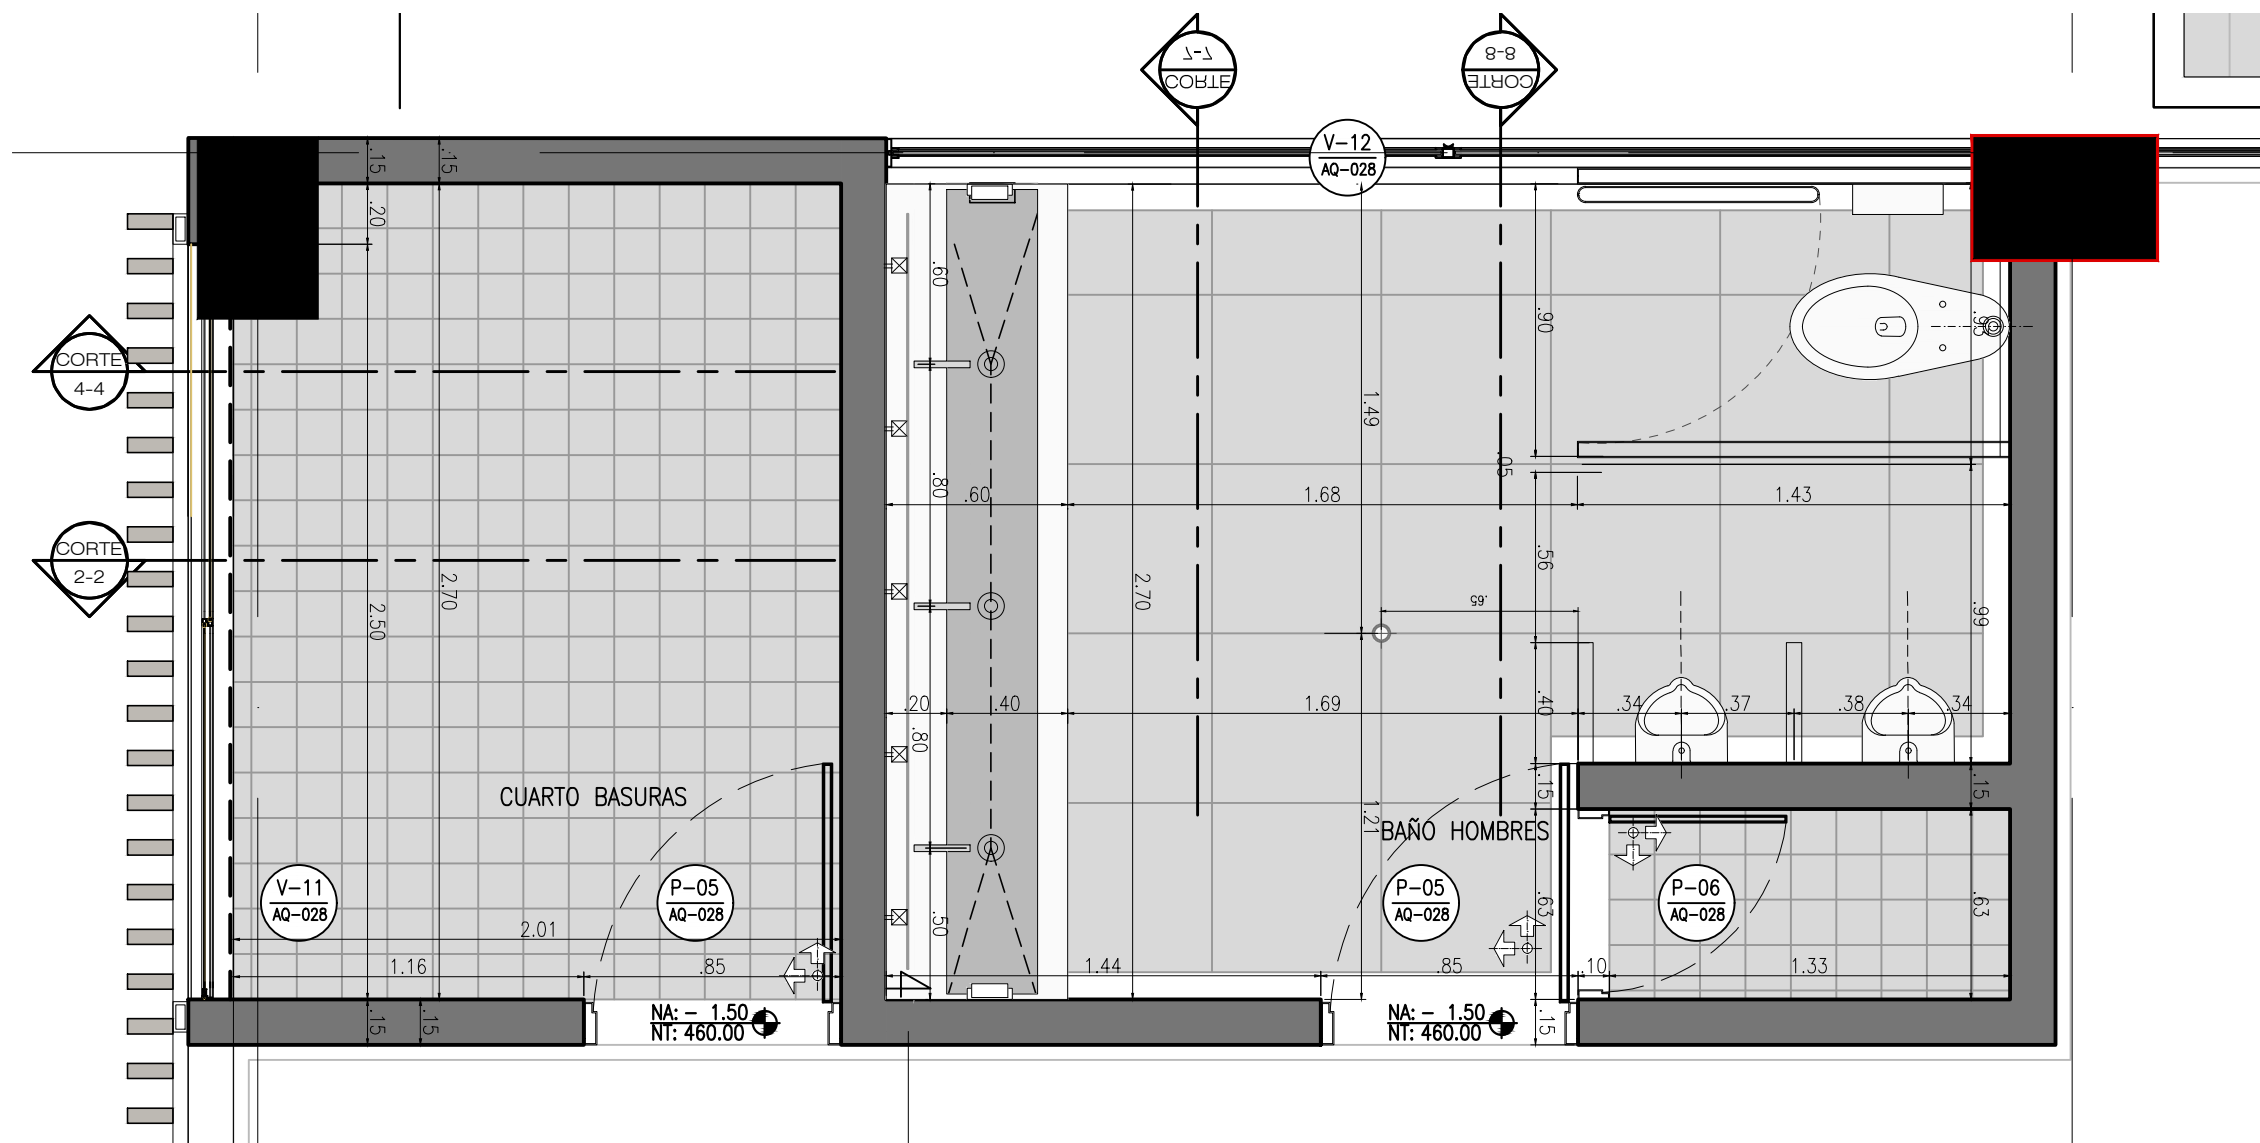

BAÑO HOMBRES Y CUARTO BASURAS
ESCALA 1:25

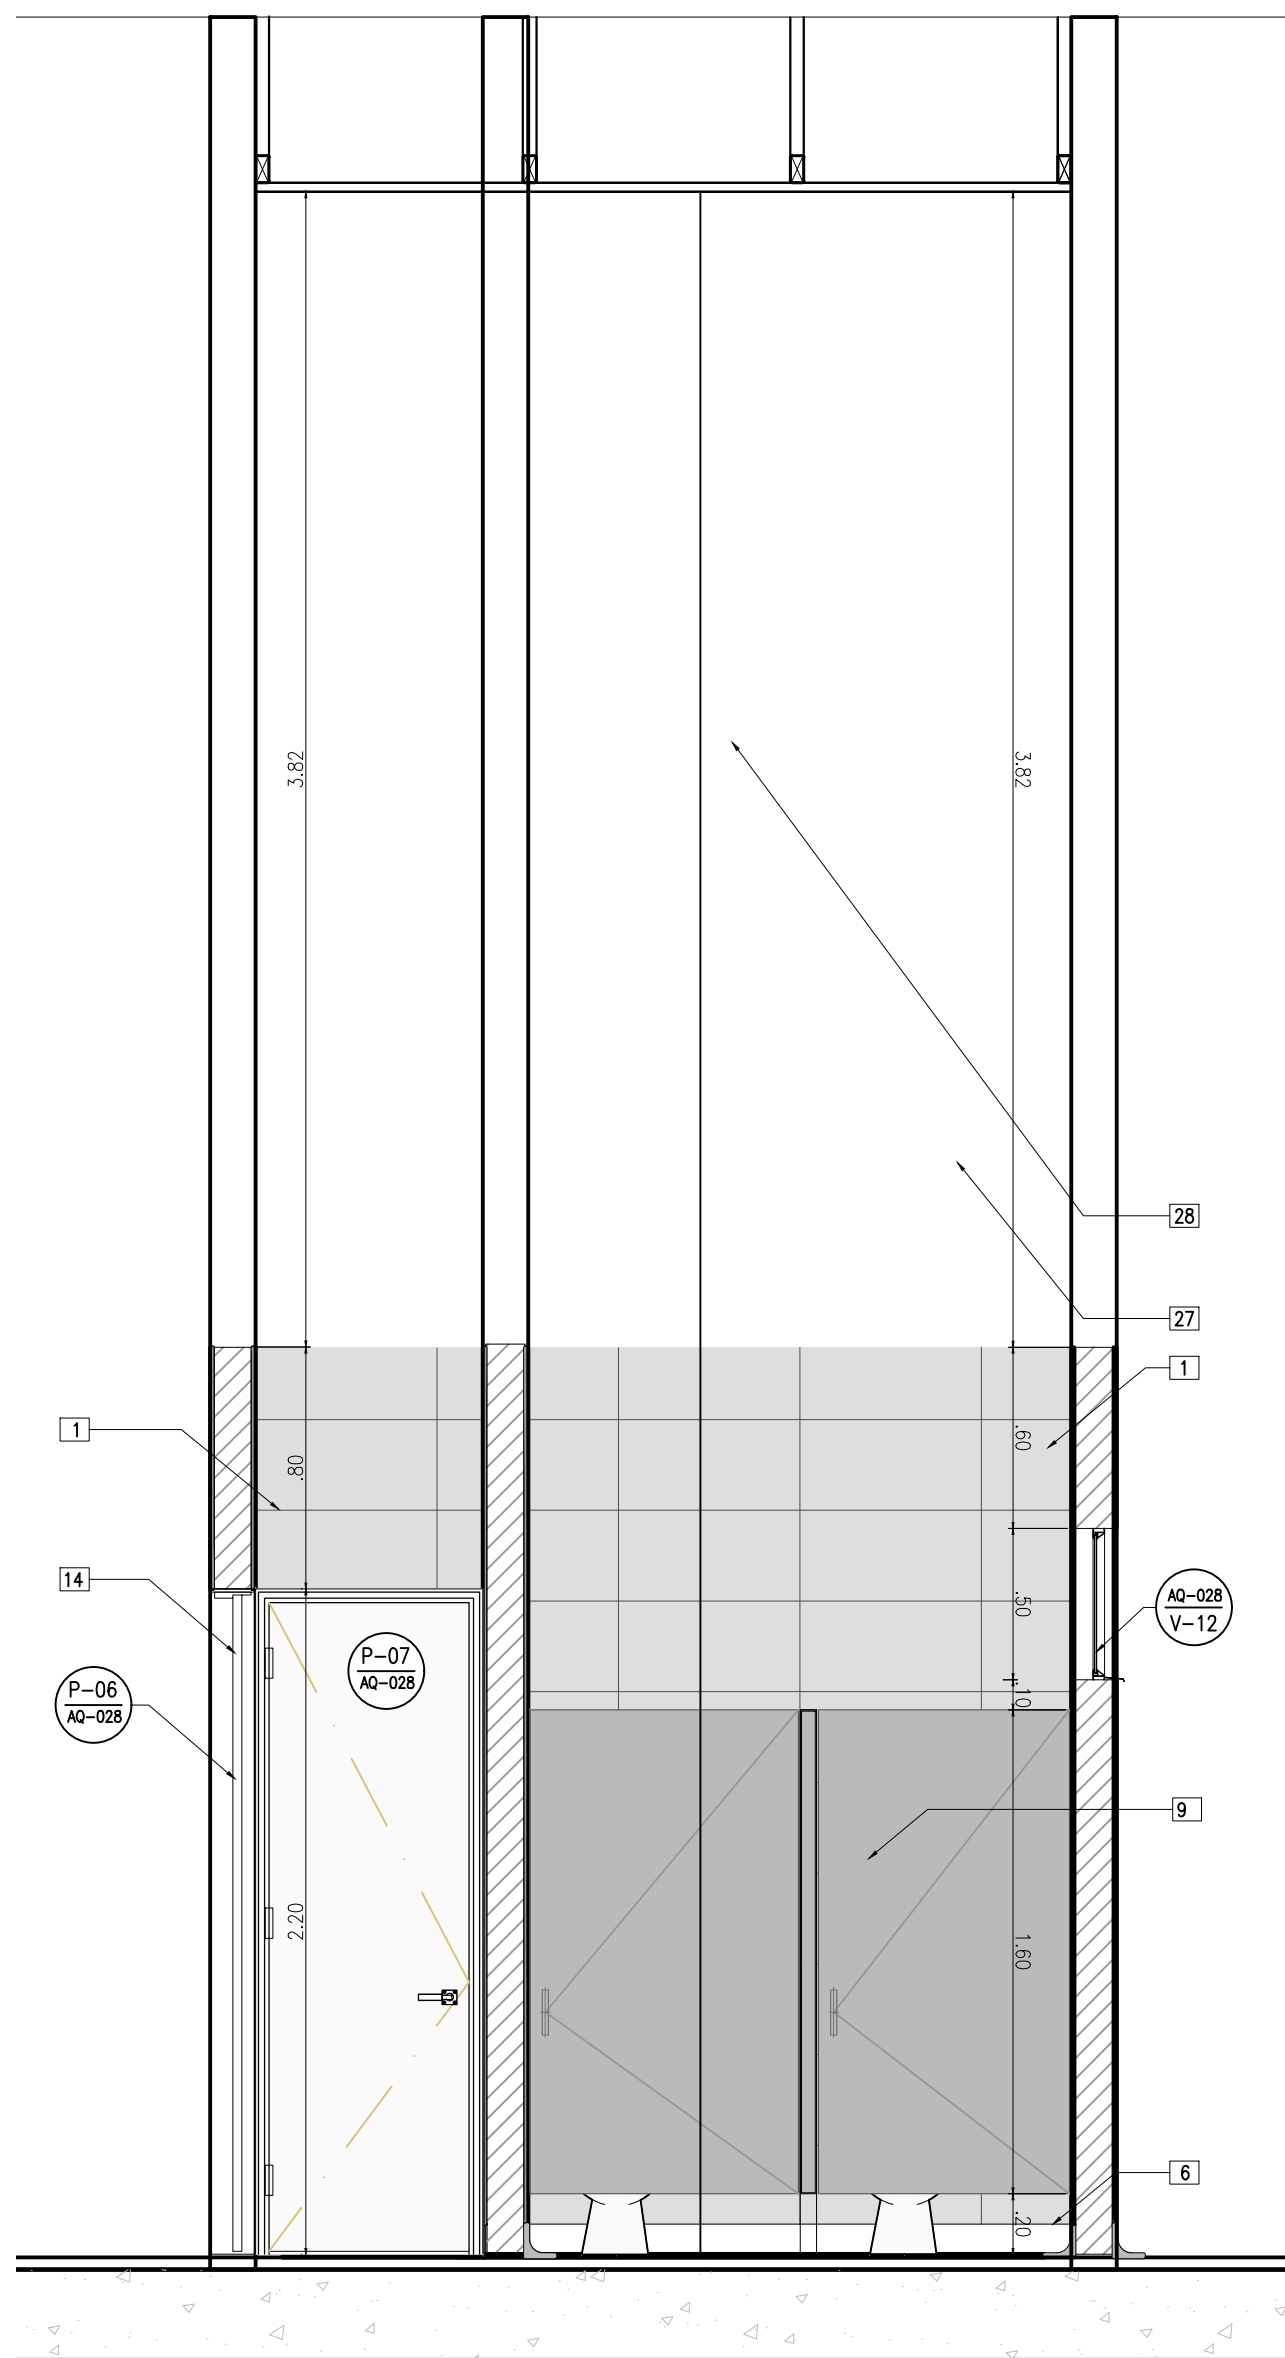


CORTE 5-5 PLANTA BAÑOS MUJERES
ESCALA 1:25

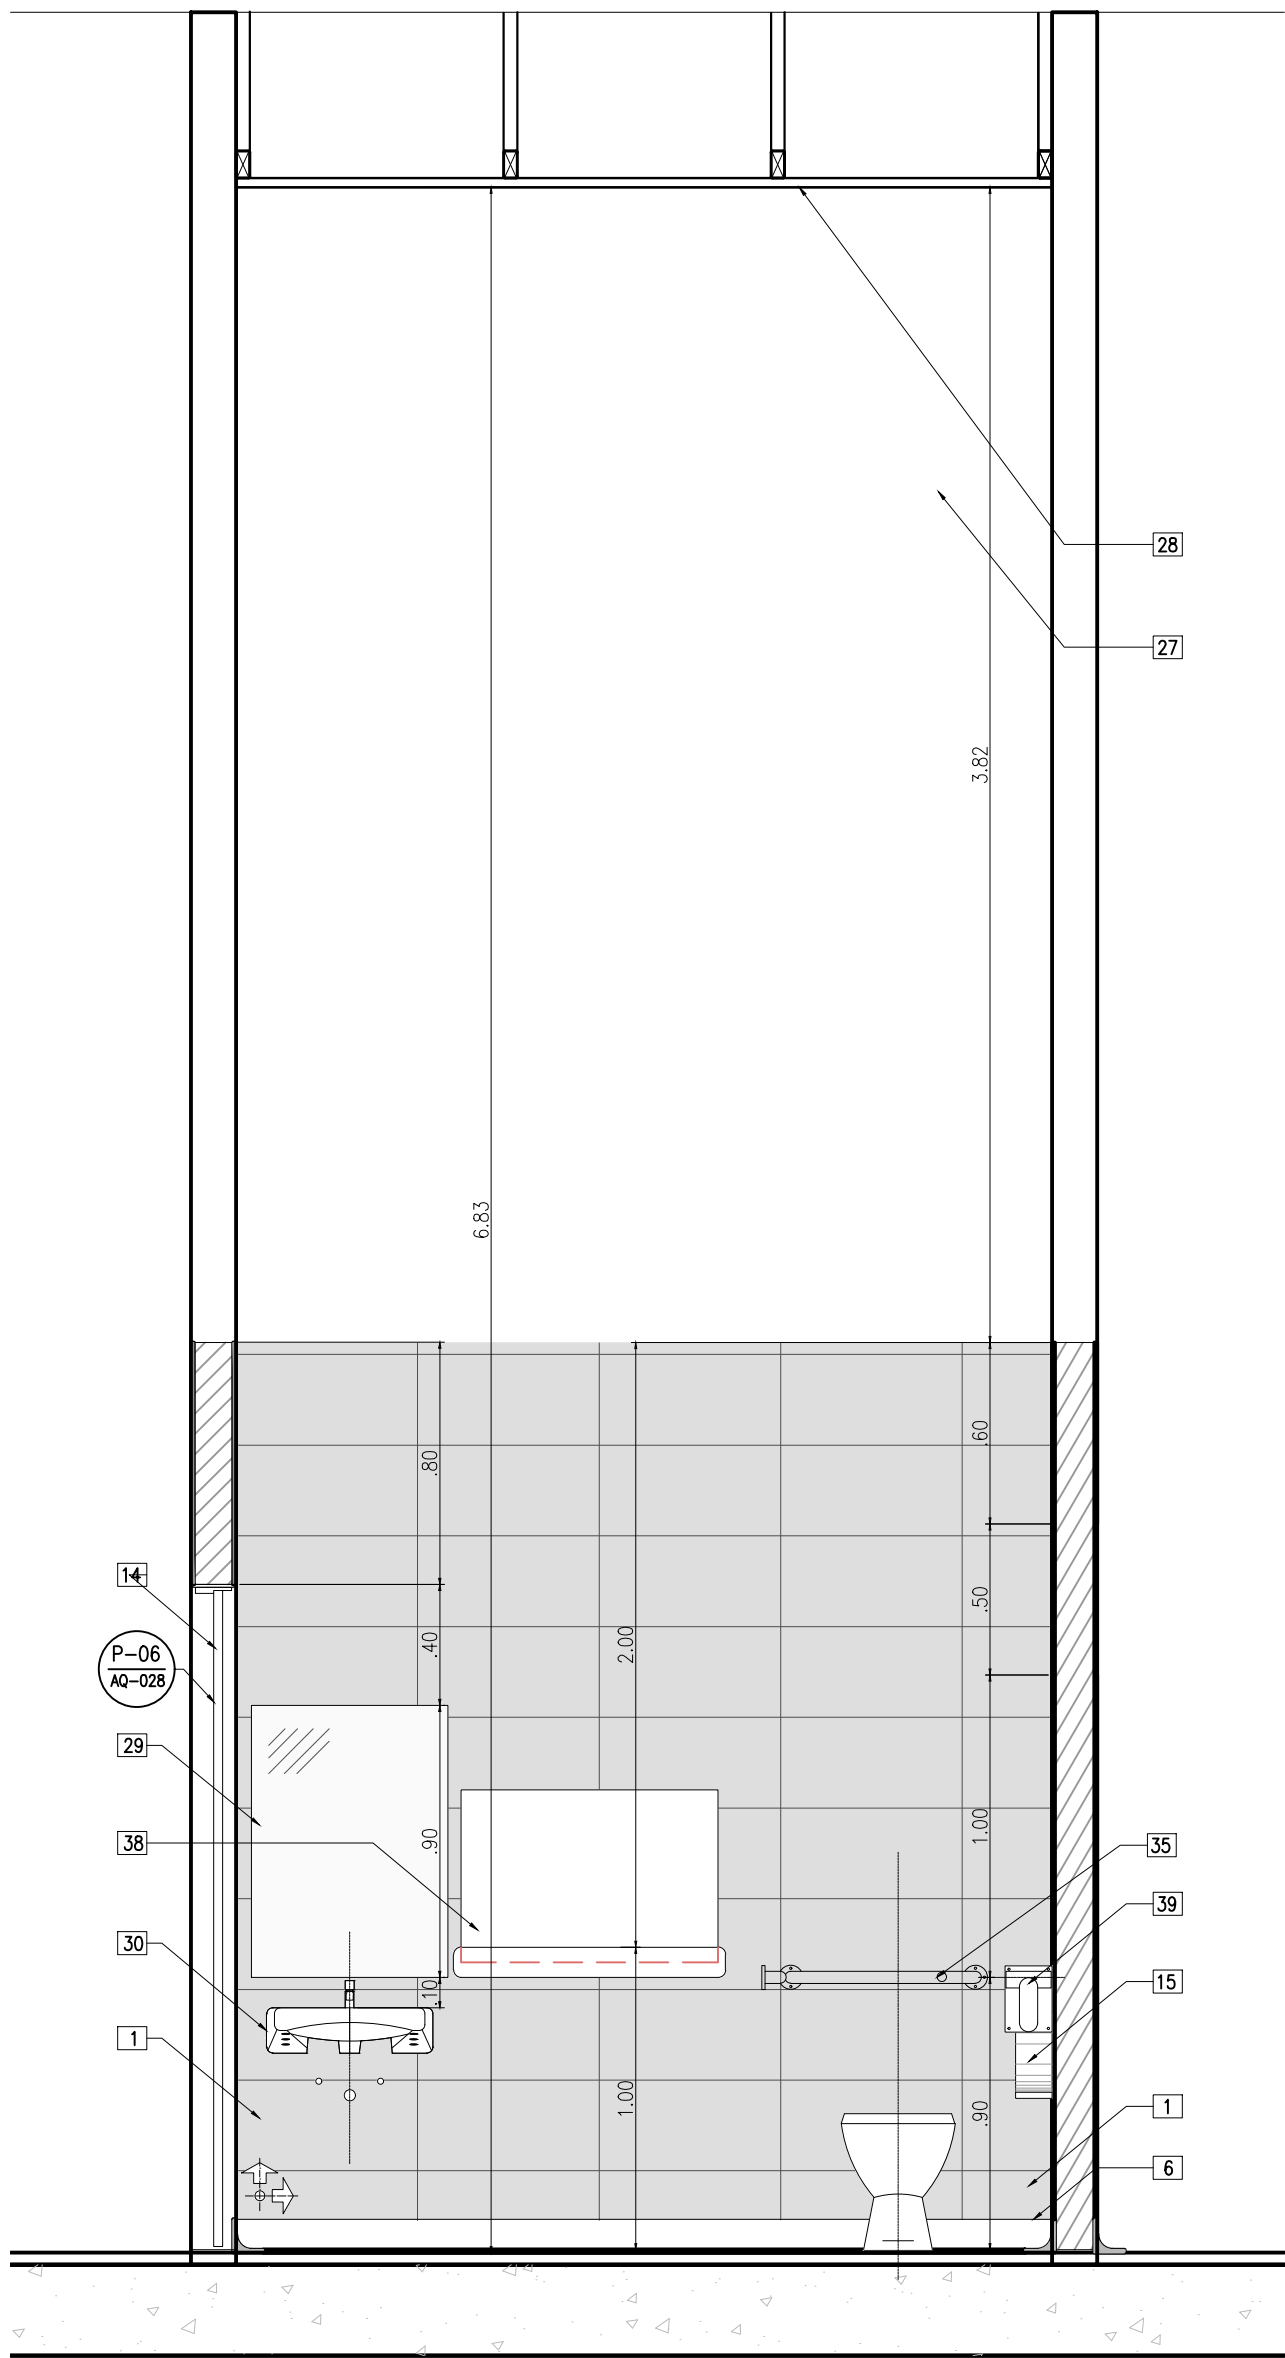


CORTE 6-6 PERSONAS CON MOVILIDAD REDUCIDA
ESCALA 1:25

LISTADO DE ESPECIFICACIONES	
1	ENCHAPE PARA MURO DE BAÑO, FORMATO 30X45 REF: OPAL BEIGE O EQUIVALENTE.
2	ESPEJO EN CRISTAL DE 5.M.M. DE ESPESOR, INSTALADO SOBRE BASTIDOR EN PERIFLERIA DE ALUMINIO DE 3/4"X 2", ANCLADA MEDIANTE CHAZOS DE IMPACTO DE 1/4"X2 1/2" CADA .30 M.
3	MESÓN EN CONCRETO REVESTIDO EN GRANITO NEGRO SEGÚN DISEÑO
4	GRIFERIA TEMPORIZADA MODELO POR DEFINIR
5	LAVAMANOS CORRIDO A FABRICAR, EN GRANITO NEGRO SAN GABRIEL O EQUIVALENTE
6	GUARDA ESCOBA MEDIA CARA GRANITO PULIDO
7	PISO EN PORCELATO REF: SOHO COLOR: GRIS FORMATO: 56 X 56 CM O EQUIVALENTE
9	DIVISIÓN PARA BAÑO EN ACERO INOXIDABLE (ANCHO DE 145CM X ALTO DE 1.60) CAL 18 INCLUYE MARCO, PUERTAS DE(70CM DE ANCHO CON FLUJ 0220CM DE ANCHO, ALTO 160CM) , CHAPETAS, PASADOR, PLATINAS Y ACCESORIOS NECESARIOS PARA SU INSTALACIÓN
10	MANPOSTERA DE MURO EN LADRILLO DE ARCILLA BLOQUE # 5 INCLUYE MORTERO, PASETE Y PINTURA BLANCA
11	SANITARIO, LINEA INSTITUCIONAL, BAJO CONSUMO, ENTRADA POSTERIOR, PORCELANA BLANCA. INCLUYE GRIFERIA TIPO PUSH ANTI VANDALICO.
12	ORINAL ANTIBACTERIAL PARA FLUJÓMETRO, ENTRADA POSTERIOR, BLANCO, SIFÓN OCULTO INTEGRADO EN LA PORCELANA. ULTRA AHORRADOR DE AGUA 0,5 LPT
13	VENTANERÍA METÁLICA TIPO PERSONA
14	PUERTA EN MADERA – LAMINADO TIPO TABLEMAC – ENTAMBOREADA – CANTOS RIGIDOS – COLOR OLMO PARDO O EQUIVALENTE MARCO PUERTA EN LAMINADO TIPO TABLEMAC – CANTOS RIGIDOS – COLOR OLMO PARDO O EQUIVALENTE
15	PROTECTOR PARA PAPEL HIGIENICO DE SOBREPONER, SOPORTE EN ALUMINIO MADOZO.
16	ACCESORIOS PARA DISCAPACITADOS
17	MESÓN DE LAVAMANOS CORRIDO CON FALDÓN DE 30 CM. CANTOS REGULADOS ESTRUCTURA DE SOPORTE EN PERFILES METÁLICOS TIPO C ANCLADOS A MURO, EN GRANITO NEGRO SAN GABRIEL O EQUIVALENTE.
18	ZÓCALO H=70 ENCHAPE PARA MURO COCINA, DE 0.30 X 0.60M COLOR BLANCO, REF. PARED EGO BLANCO, O EQUIVALENTE.
19	REJILLA PARA SIFÓN 2" EN ALUMINIO DE 3"X 2"CON SOSCO, TAPA REDONDA
20	
21	DISPENSADOR DE JABÓN LIQUIDO EN ACERO INOXIDABLE, PUSH SUPERIOR, RECARGA DE JABÓN Y CAPACIDAD DE UN LITRO, PARA LOS DOS BAÑOS.
22	RECUBRIMIENTO EN MADERA WCP O EQUIVALENTE
23	REJILLA PARA SIFÓN 2" EN ALUMINIO CON SOSCO, TAPA REDONDA
24	POCETA LAVA TRAPEROS EN ACERO INOXIDABLE 12MM CON PATAS EN TUBO DE ACERO INOXIDABLE, INCLUYE DESAGUE Y COLA.
25	ENCHAPE PARA MURO COCINA, DE 0.30 X 0.60M COLOR BLANCO, REF. PARED EGO BLANCO, O EQUIVALENTE.
26	SOPORTE SOBREPUESTO ANCLADO A MURO CON CHAZOS, PARA COLGAR ELEMENTOS DE ASO
27	ACABADO DE PINTURA EN MURO, SOBRE FRANJA SUPERIOR A ENCHAPE COLOR BLANCO TIPO ANTIHONGOS APLICACIÓN 3 MANOS
28	CELRASO EN DRYWALL RH ACABADO EN PINTURA COLOR BLANCO TRES MANOS, CON PERIL PLASTICO TIPO "2", EN TODOS LOS COSTADOS.
29	ESPEJO CRISTAL 5 MM BISELADO, INCLUIDO CON PERIFLERIA DE ALUMINIO DILATADO DEL MURO (BAÑOS PERSONAS CON MOVILIDAD REDUCIDA).
30	LAVAMANOS DE COLGAR, TIPO AGUJET INCLUYE GRIFERIA, (BAÑOS PERSONAS CON MOVILIDAD REDUCIDA).
31	LAVAMANOS DE PEDESTAL POTENZA, COLOR BLANCO DIMENSIONES 62CM X 44CM
32	ENTREPAÑO FIJO AL MURO, EN ACERO INOXIDABLE CALIBRE 18 CON BORDES REDONDEADOS
33	MESÓN CON UNA POCETA Y SALPICADERO EN EL COSTADO DERECHO Y POSTERIOR DE 10 CM DE ANCHO, EN ACERO INOXIDABLE Y NIVEL ANTIDERRAME, INCLUYE GRIFERIA Y SIFÓN.
34	MUEBLE FABRICADO EN MADECOR RH CON SU INTERIOR ENCHAPADO EN FORMICA BLANCA INCLUYE, LATERALES, PISO, ESPALDAR Y ENTREPAÑOS. PUERTAS Y FRENTE CON CANTOS RIGIDOS, COLOR A DEFINIR EN OBRA
35	POYO EN CONCRETO GRIS 2500 PSI FUNDIDO EN SITIO SOBRE AFINADO DE PISO H=10 CM, ACABADO DE GUARDESCOBA EN EL ENCHAPE DE PISO SOHO GRIS
36	BARRA DE SEGURIDAD PARA PERSONAS MOVILIDAD REDUCIDA EN ACERO INOX DE 91.4CM
37	PERSIANA MODULAR MADERA PLASTICA WCP O EQUIVALENTE
38	CAMBIAZOR DE PARALELOS HORIZONTAL CON EL PANEL DE ACABADO DE ACERO INOXIDABLE FABRICADO EN POLIPROPILENO COLOR GRIS CON MONTAJE DE 6 PUNTOS DE ALTA RESISTENCIA QUE SOPORTA 91 KG.
39	HERMES OCULTOS, DOBLE DISPENSADOR DE PROTECTORES SANITARIOS

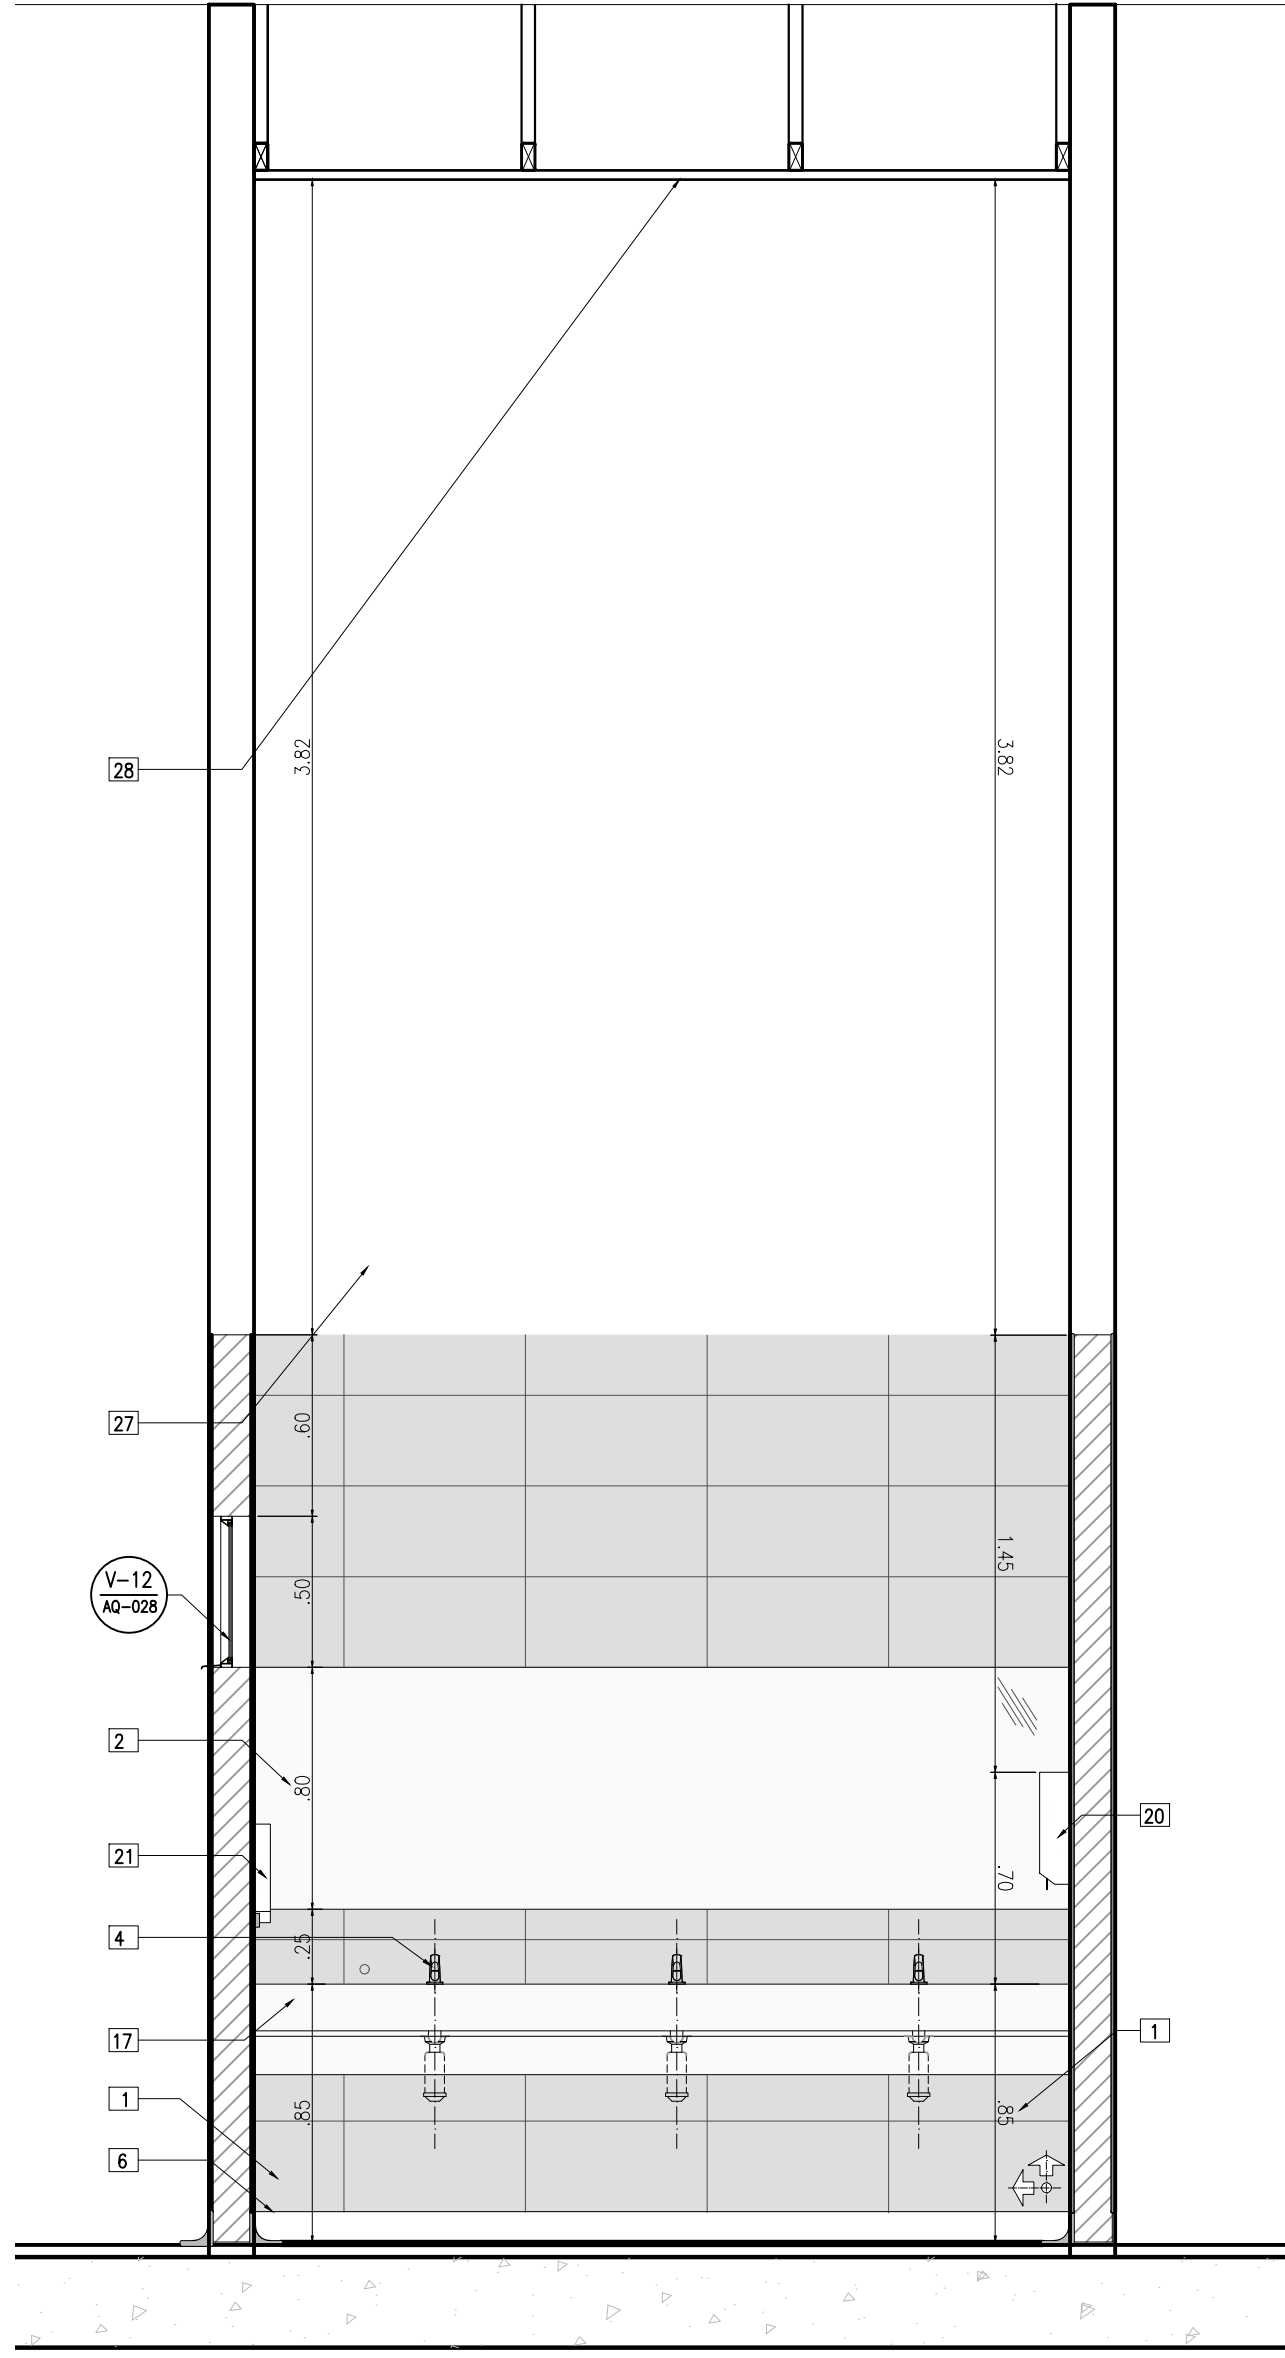

CORTE 7-7 BAÑO HOMBRES
ESCALA 1:25

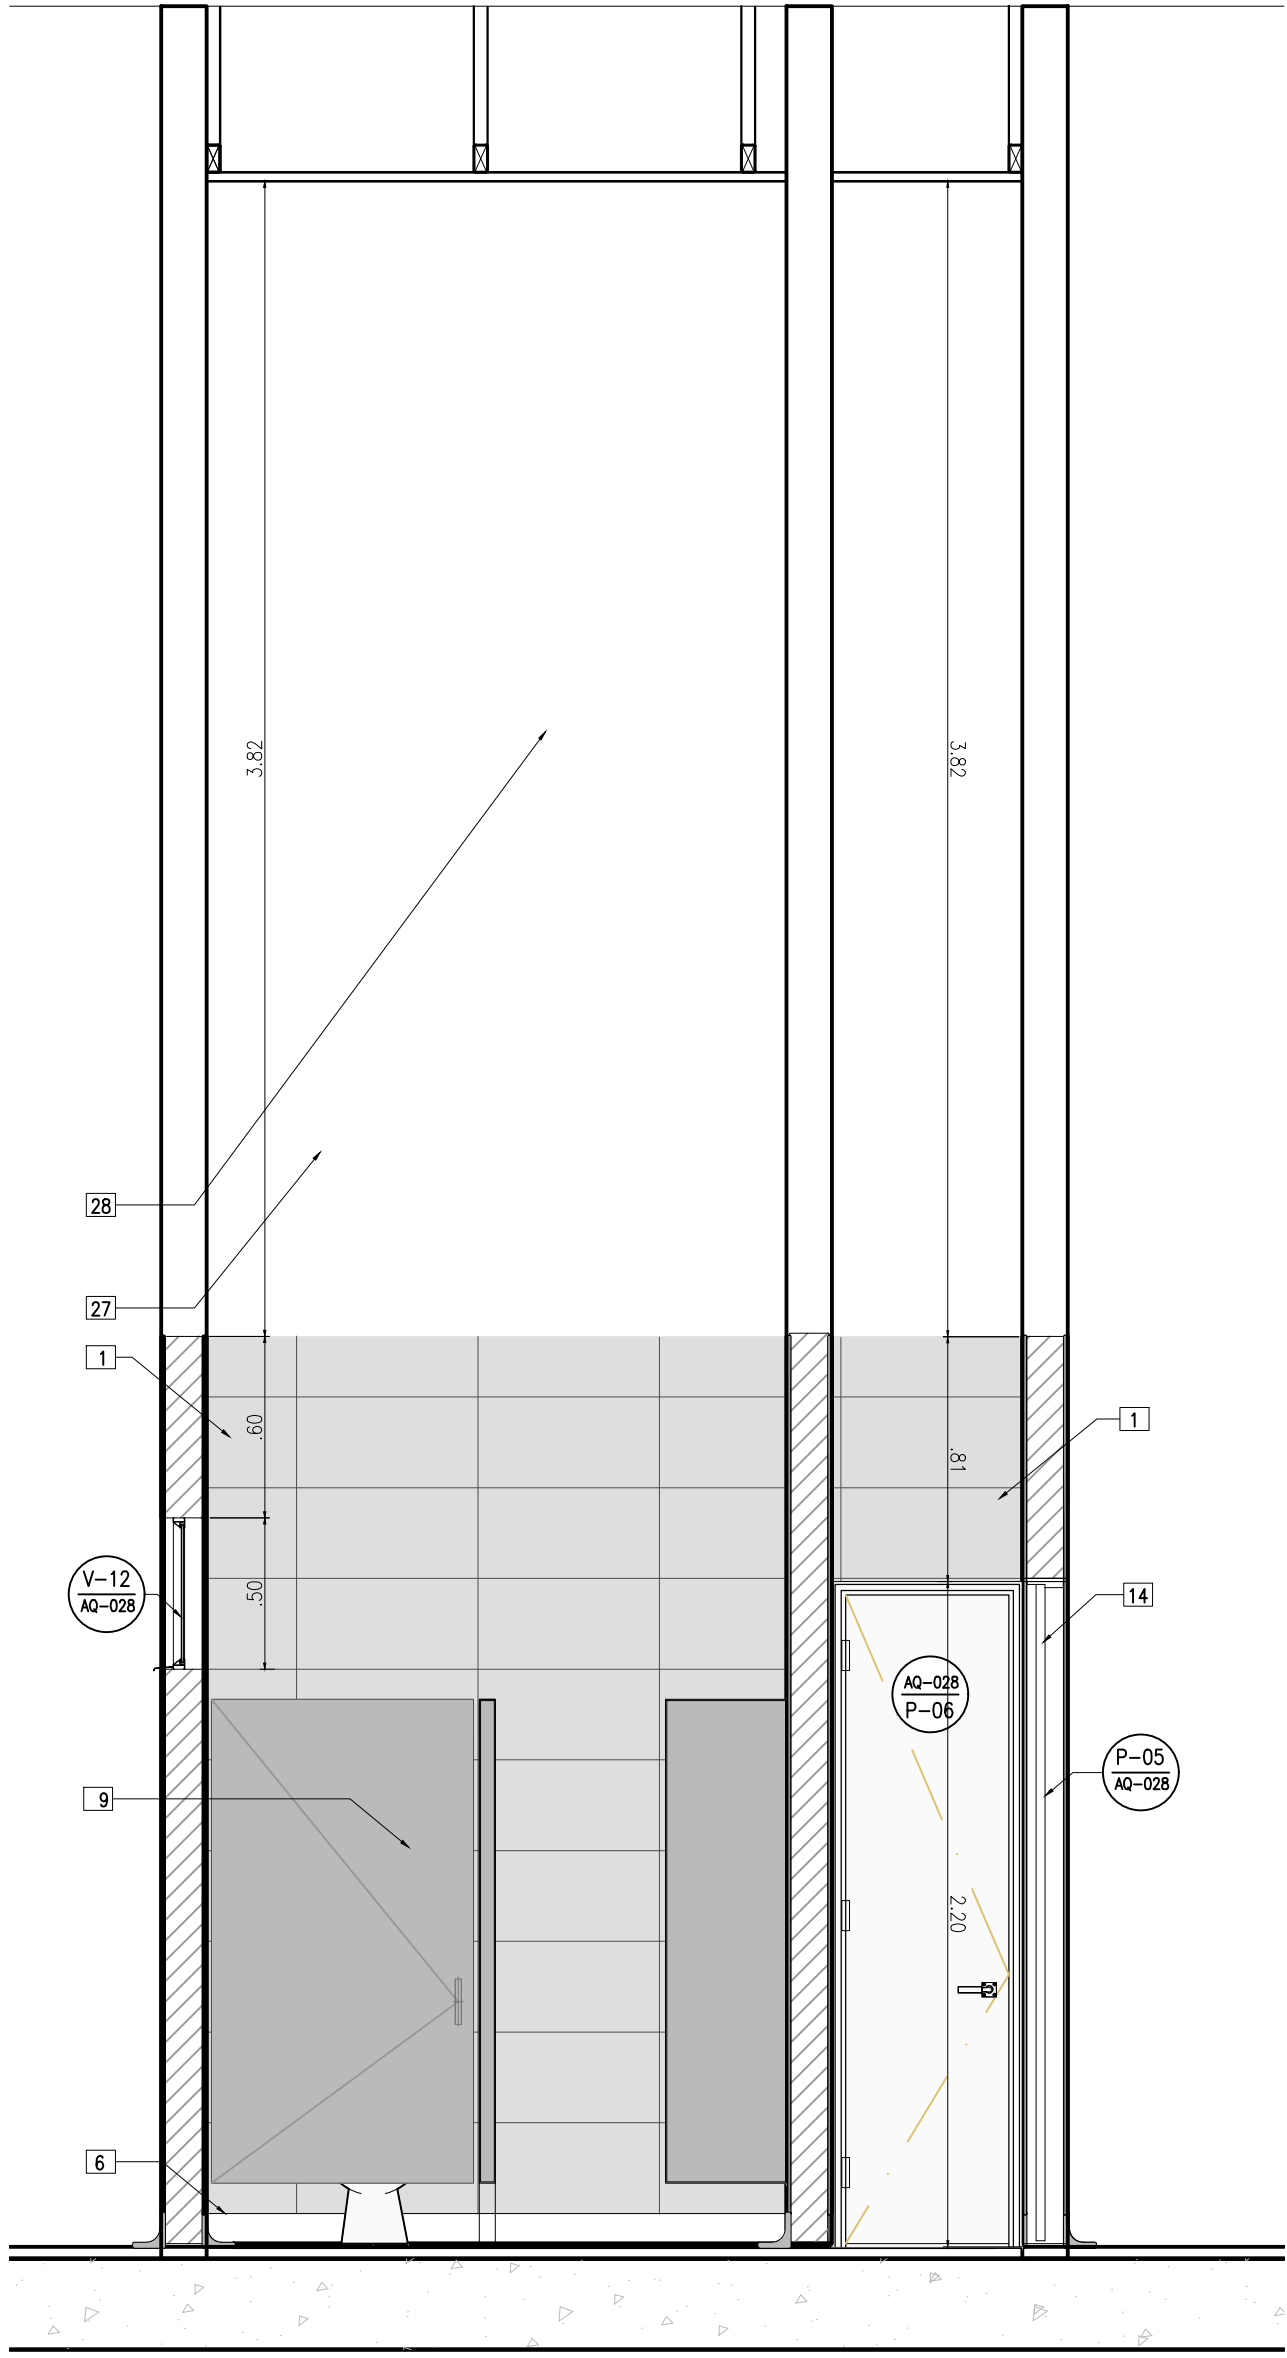

CORTE 8-8 BAÑO HOMBRES
ESCALA 1:25




Alcaldía de
Neiva

DEPARTAMENTO DEL HUILA
MUNICIPIO DE NEIVA
GERMAN CASAGUA BONILLA
ALCALDE 2024 - 2027

PROYECTO:

“CONSTRUCCIÓN DEL PARQUE DE
CIUDAD JARDÍN BOTÁNICO DE NEIVA -
HUILA”

LOCALIZACIÓN:

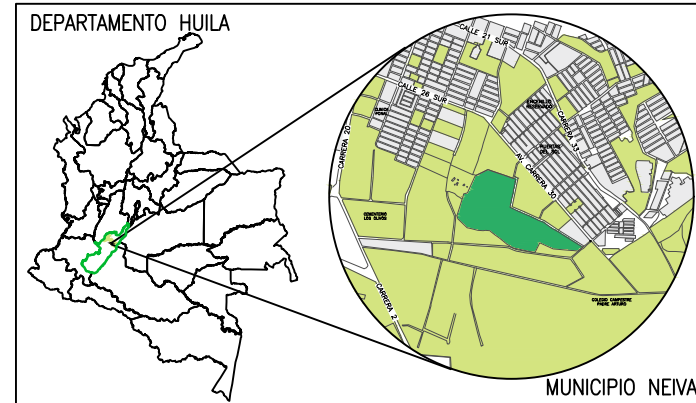

CALLE 41 SUR No. 25-501 Lo 13
PARQUE JARDÍN BOTÁNICO

CONTIENE:

ARQUITECTÓNICO AUDITORIO

- DETALLES ARQUITECTÓNICAS
- PLANTAS Y SECCIONES BAÑOS AUDITORIO

DISEÑO:

Arq. Leonardo Barrera Lasso
Arquitecto
M.P. A16372017-1075274479

REVISÓ:

NOTAS:

ESCALA:

INDICADA

FECHA:

MARZO DE 2026

PLANCHA No.

A-EC-AUD-11

11 de 33

ARCHIVO:

A-EC-AUD-08-12.dwg