




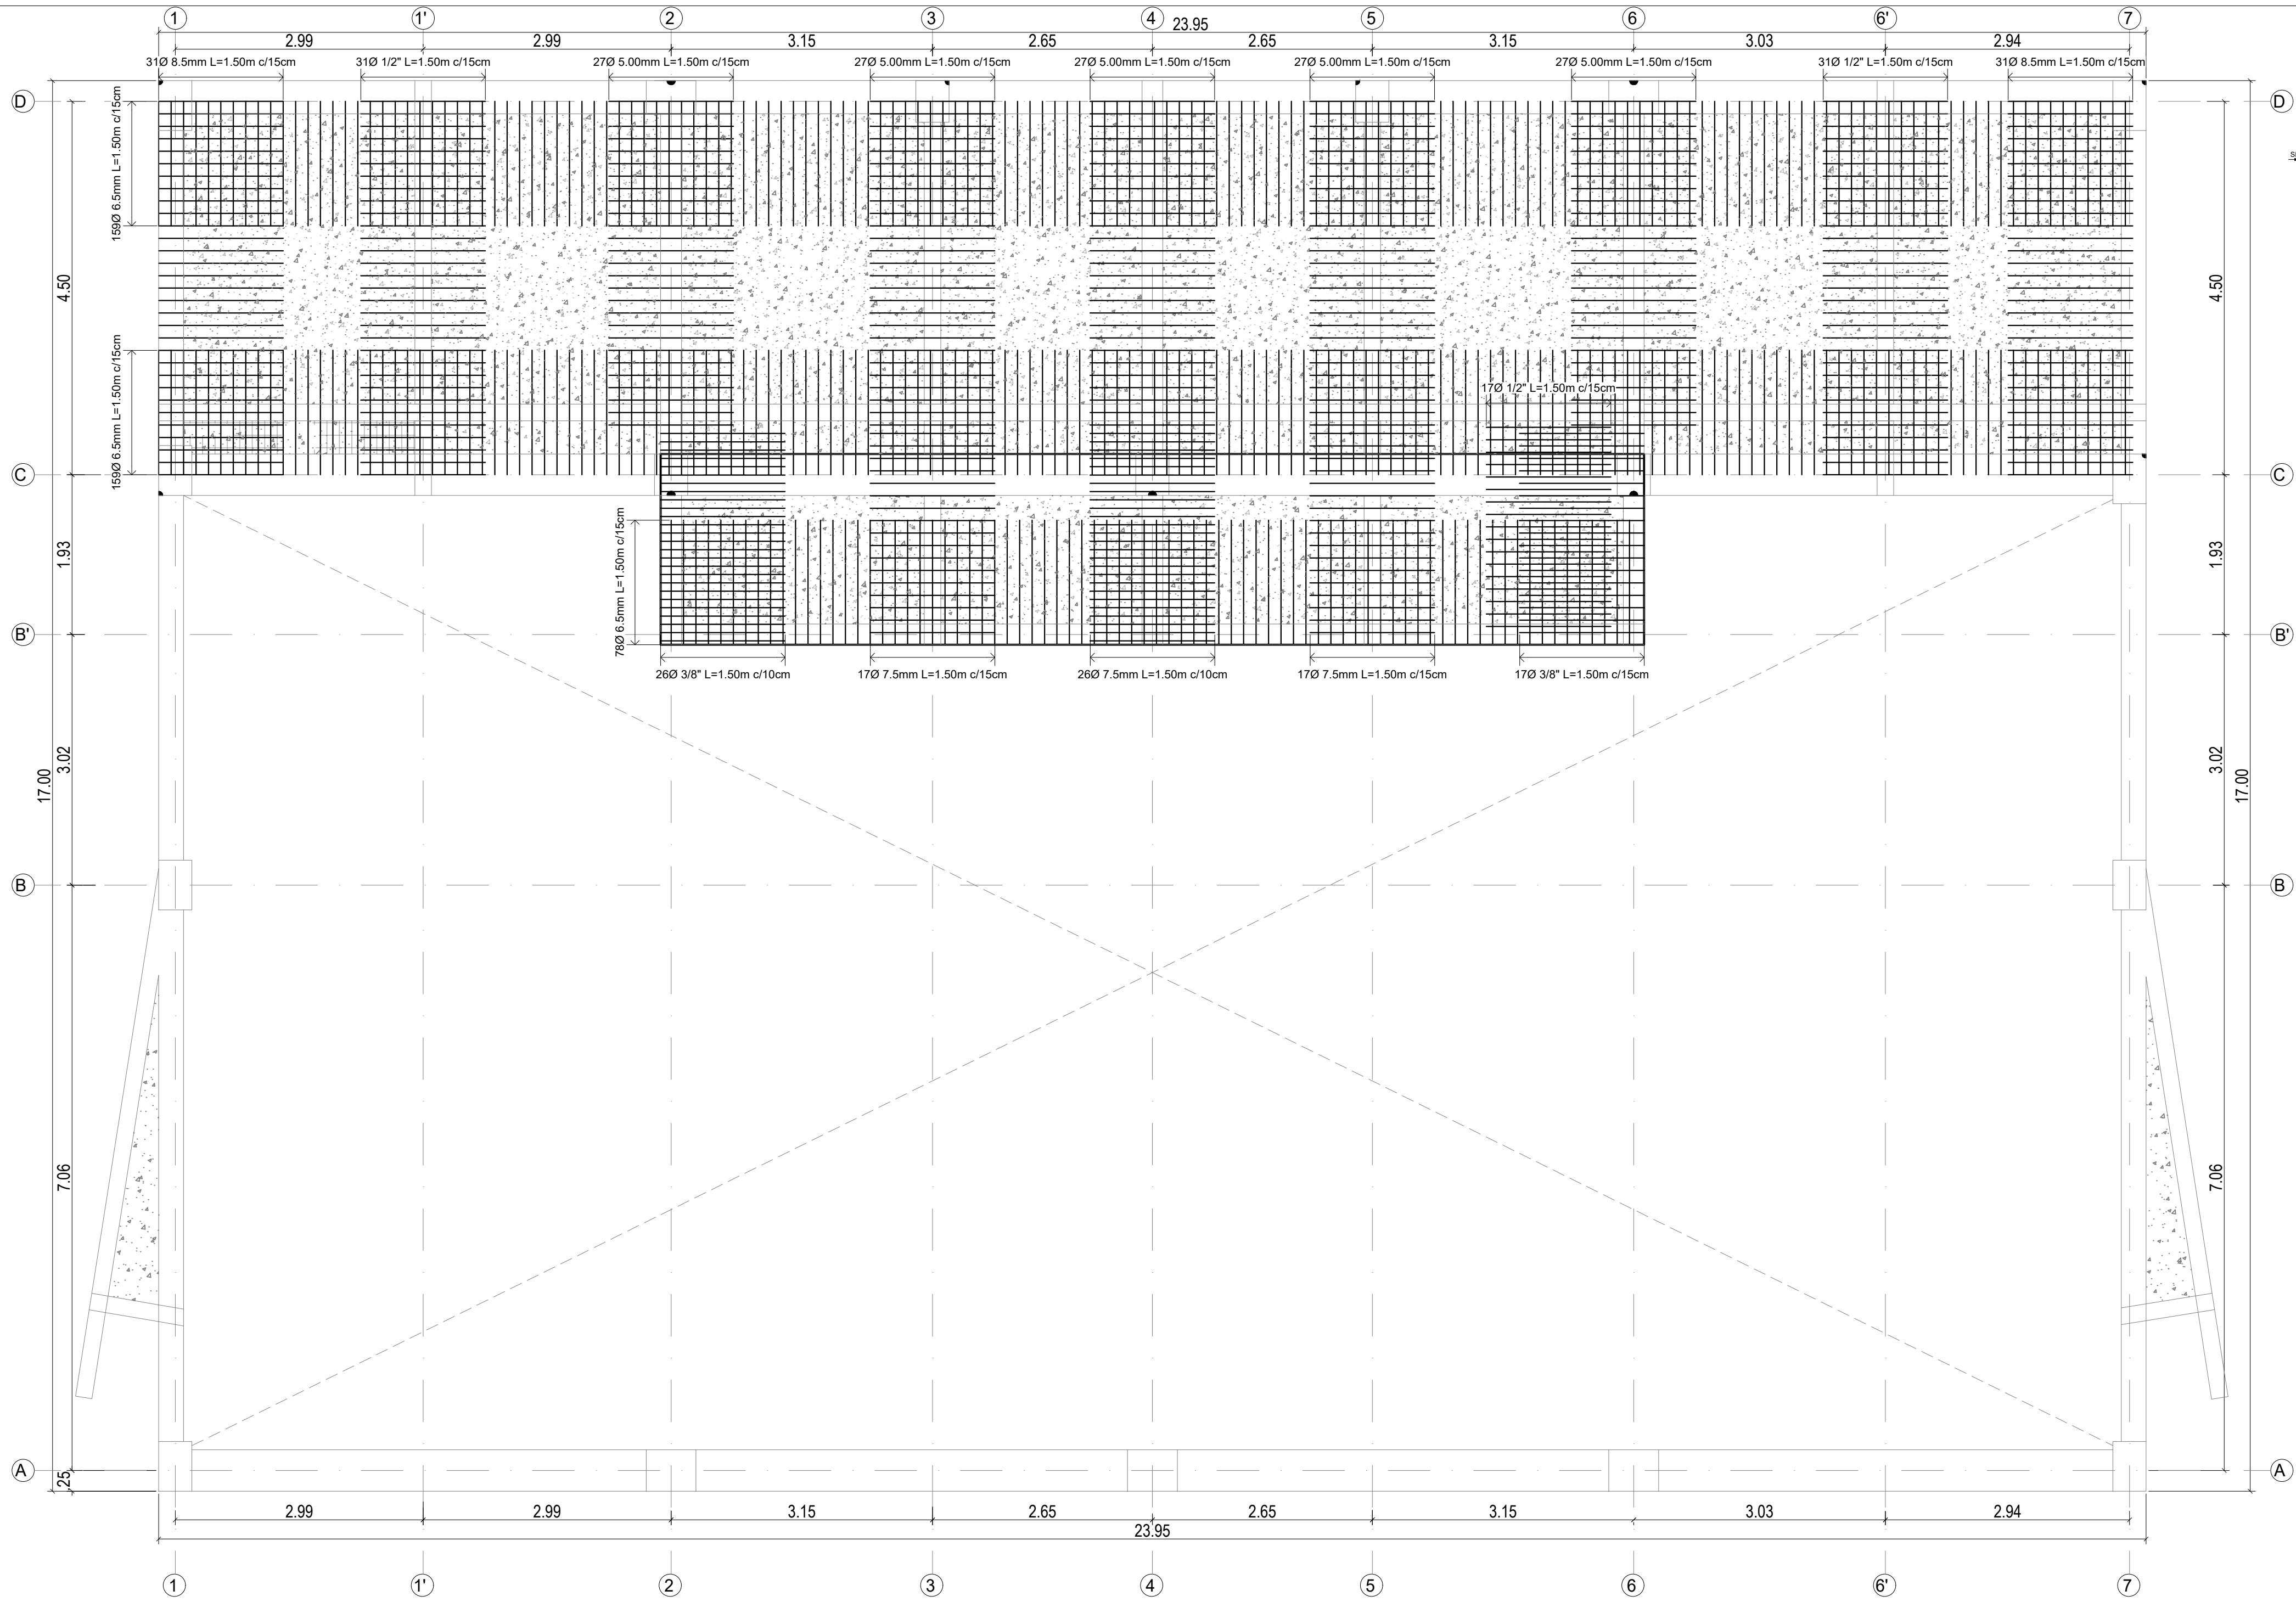

PLANTA REFUERZO SUPERIOR LOSA N.E. +6.24
ESC. 1/50

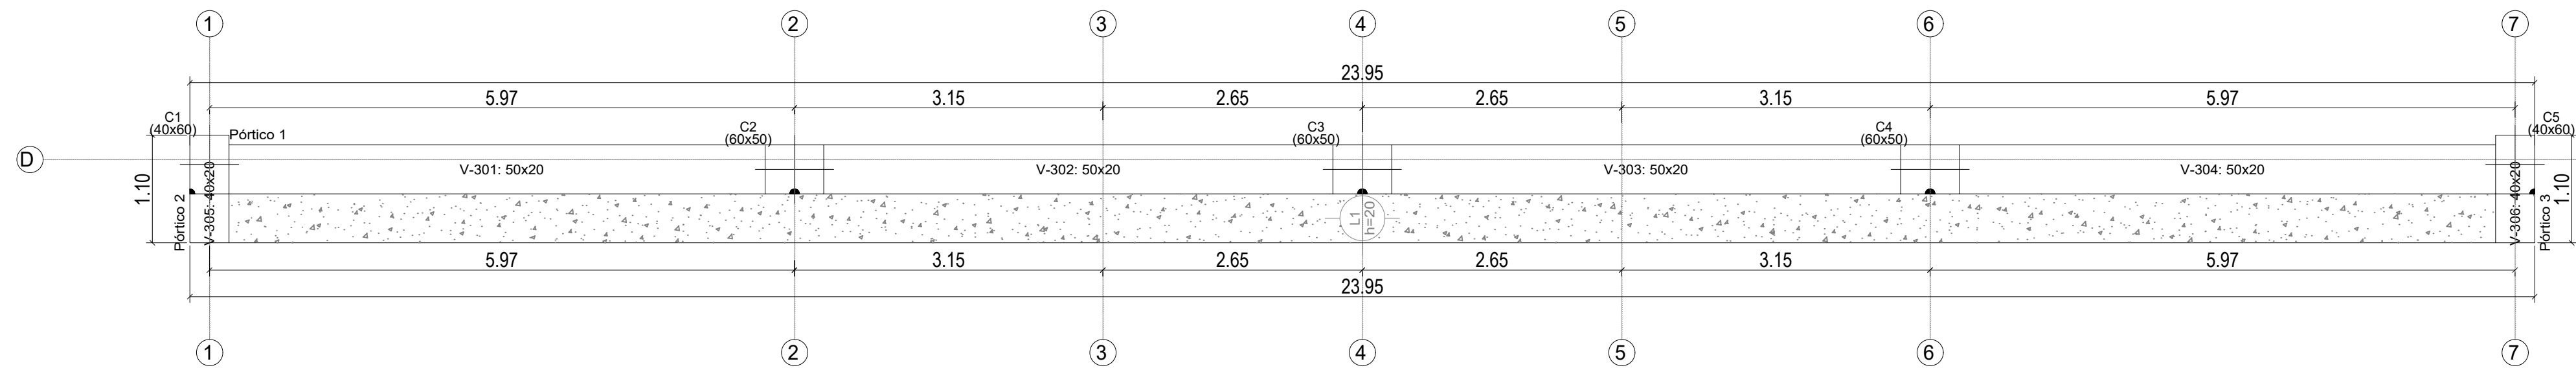


PLANTA VIGAS CIBIERTA 2 N.E. +7.94
ESC. 1/50


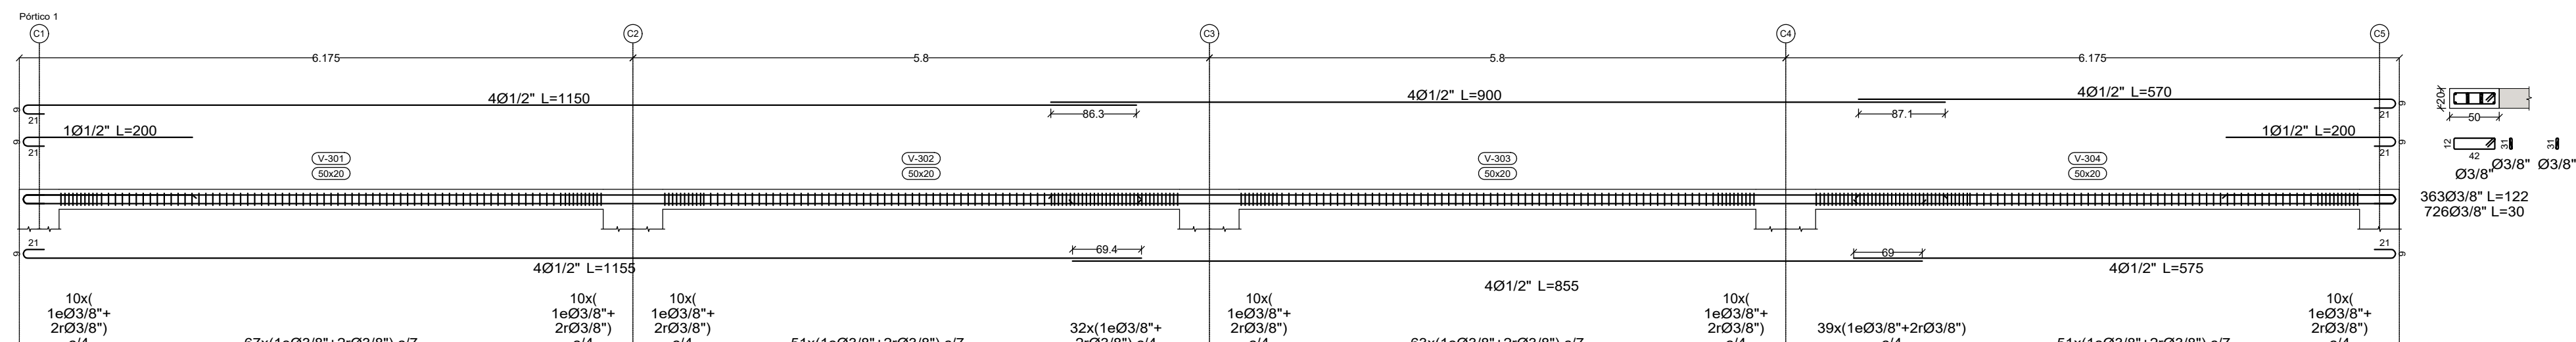


PLANTA REFUERZO INFERIOR LOSA N.E. +7.94
ESC. 1/50

PLANTA REFUERZO SUPERIOR LOSA N.E. +7.94
ESC. 1/50

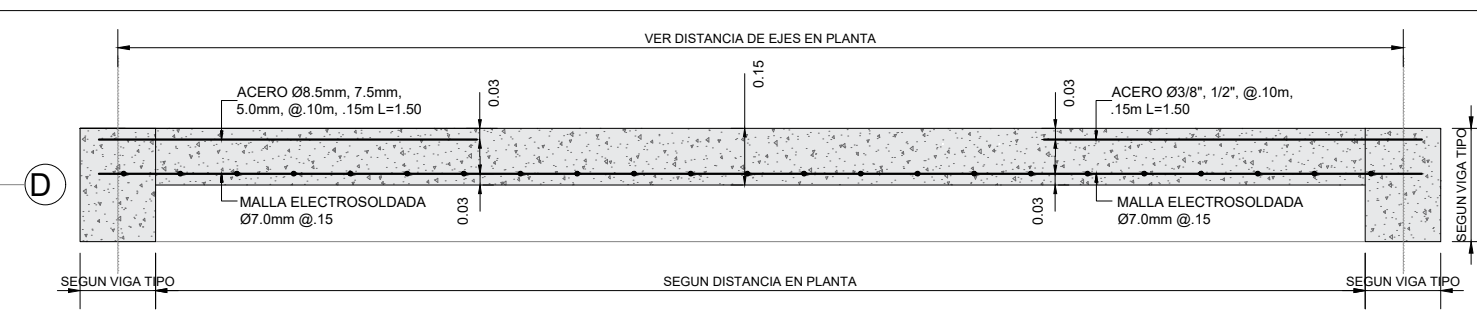


DETALLE SECCIÓN REFUERZO LOSA CUBIERTA
ESC. 1/20

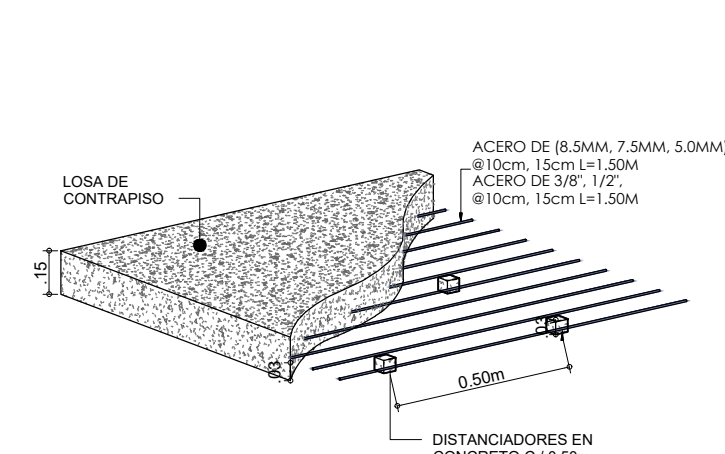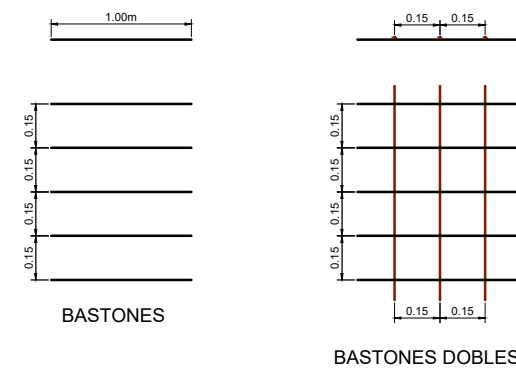

DETALLE DE LOSA DE BASTONES
ESC. 1 : 25

DIMENSIONES MÍNIMAS PARA TRASLAPOS Y GANCHOS ESTANDAR											
PROPIEDADES DEL ACERO						REFUERZO LONGITUDINAL					
No	Ø	AREA cm²	PESO kg	LONGITUD GANCHO	LONGITUD TRASLAP	Ø	DIAMETRO DÓBLEZ (cm)	E	EXTENSION (cm)	Ø	DIAMETRO DÓBLEZ (cm)
2	1/4"	0.32	0.249	15	30	3.9	8	2.6	8	3	3/8"
3	3/8"	0.71	0.559	20	45	5.7	11	3.8	8	4	1/2"
4	1/2"	1.27	1.000	25	60	7.7	15	5.1	8	5	5/8"
5	5/8"	2.00	1.554	30	70	9.6	20	6.4	10	6	3/4"
6	3/4"	2.84	2.237	35	90	11.5	25	7.8	13.4	7	7/8"
7	7/8"	3.97	3.045	40	120	13.4	27	8	1"	8	1"
8	1"	5.06	4.000	45	140	15.3	31	9	1 1/8"	9	1 1/8"
10	1 1/4"	8.19	6.400	55	180	25.9	39	10	1 1/4"	10	1 1/4"

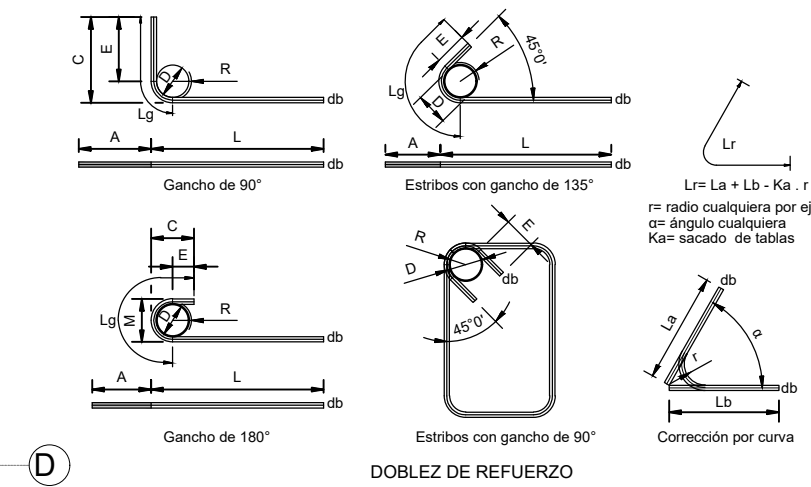

DOBLES DE REFUERZO