


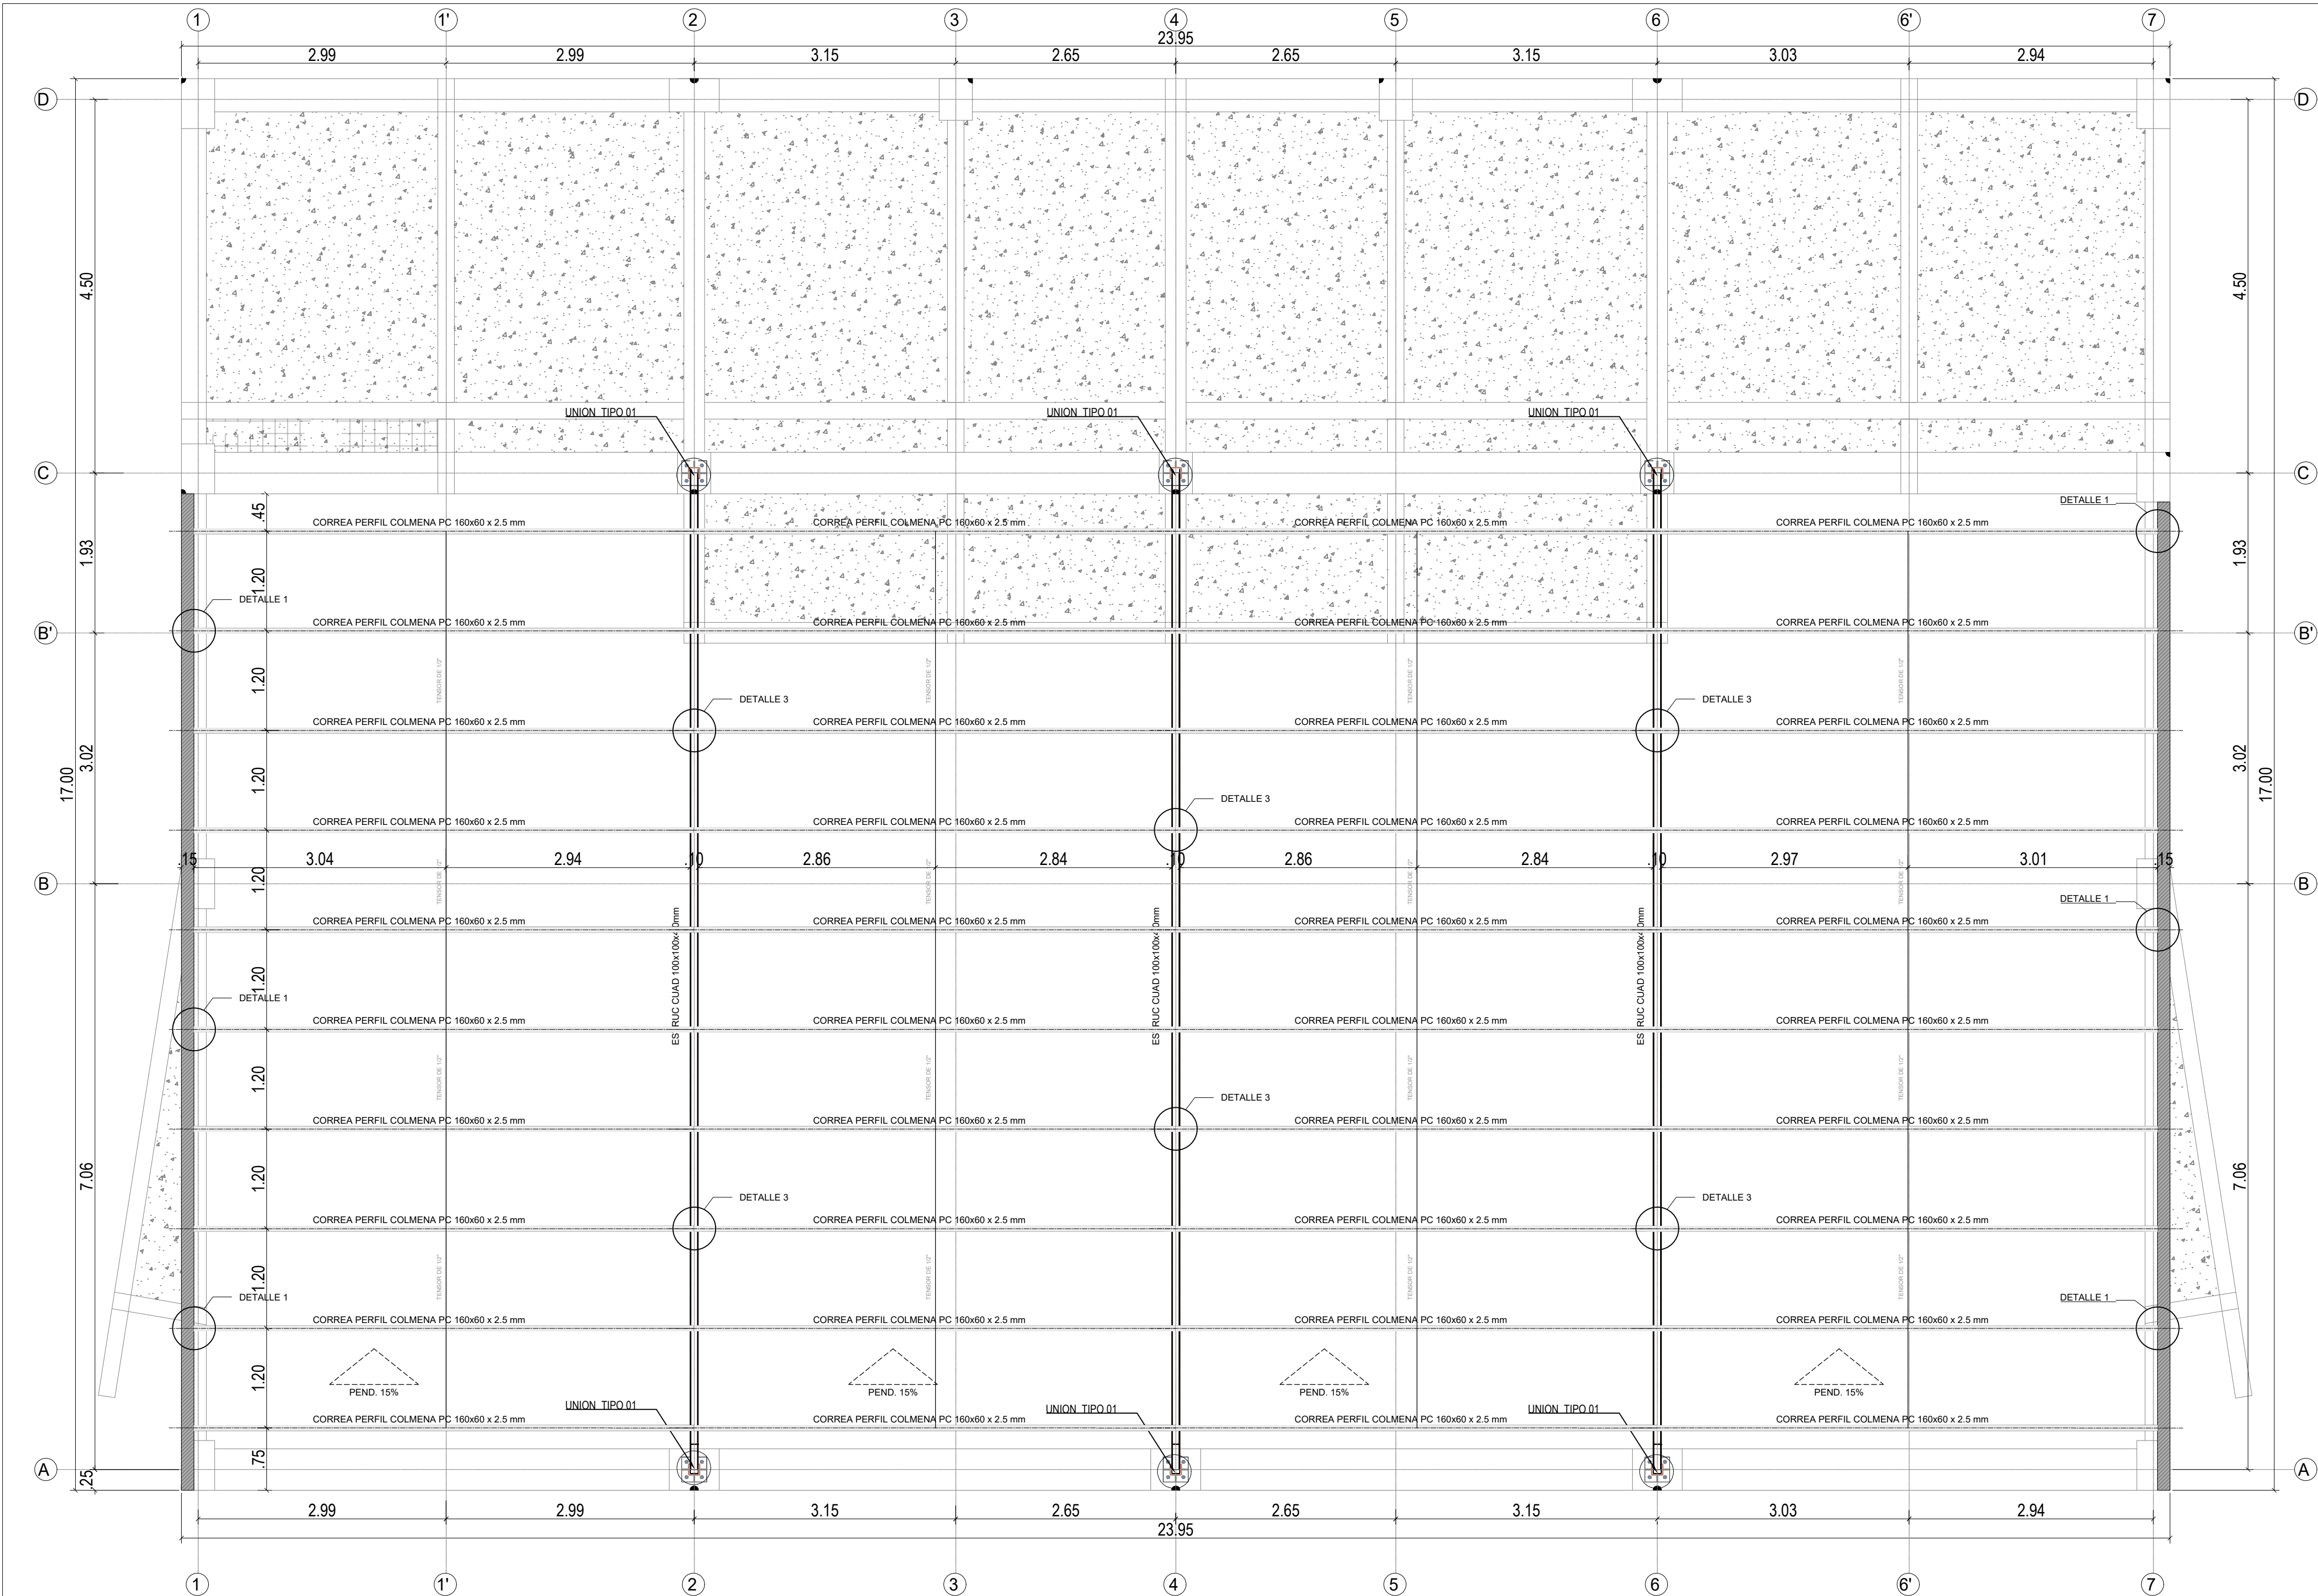
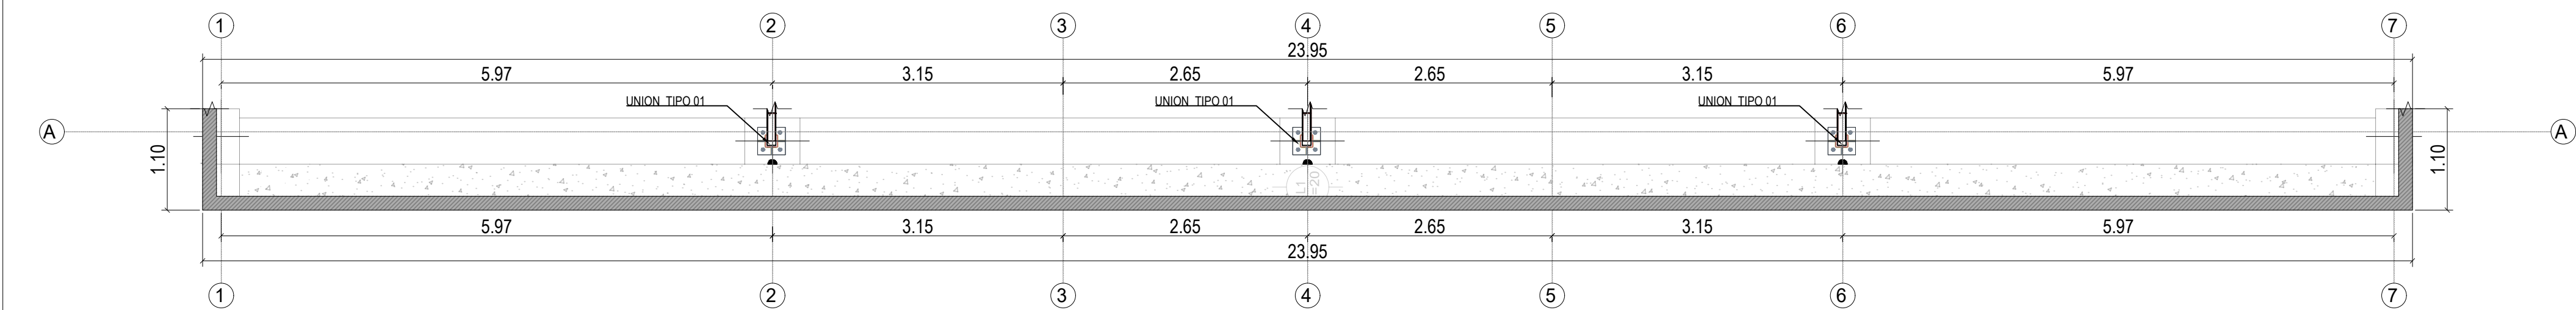
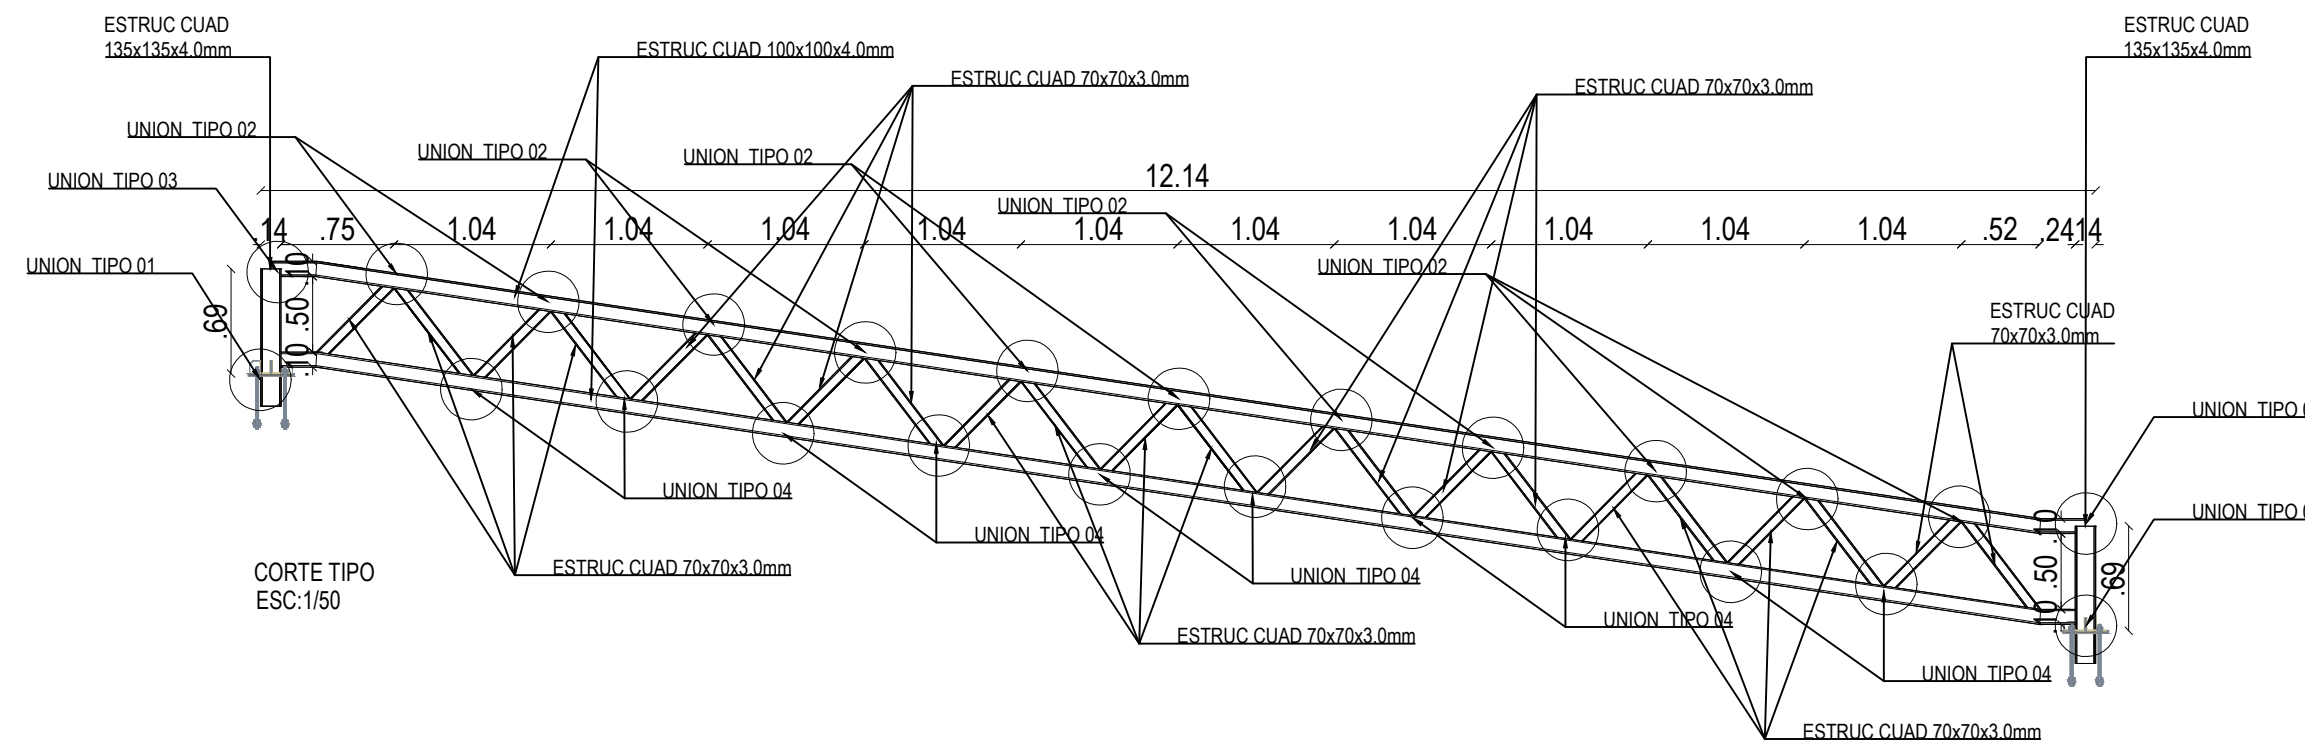
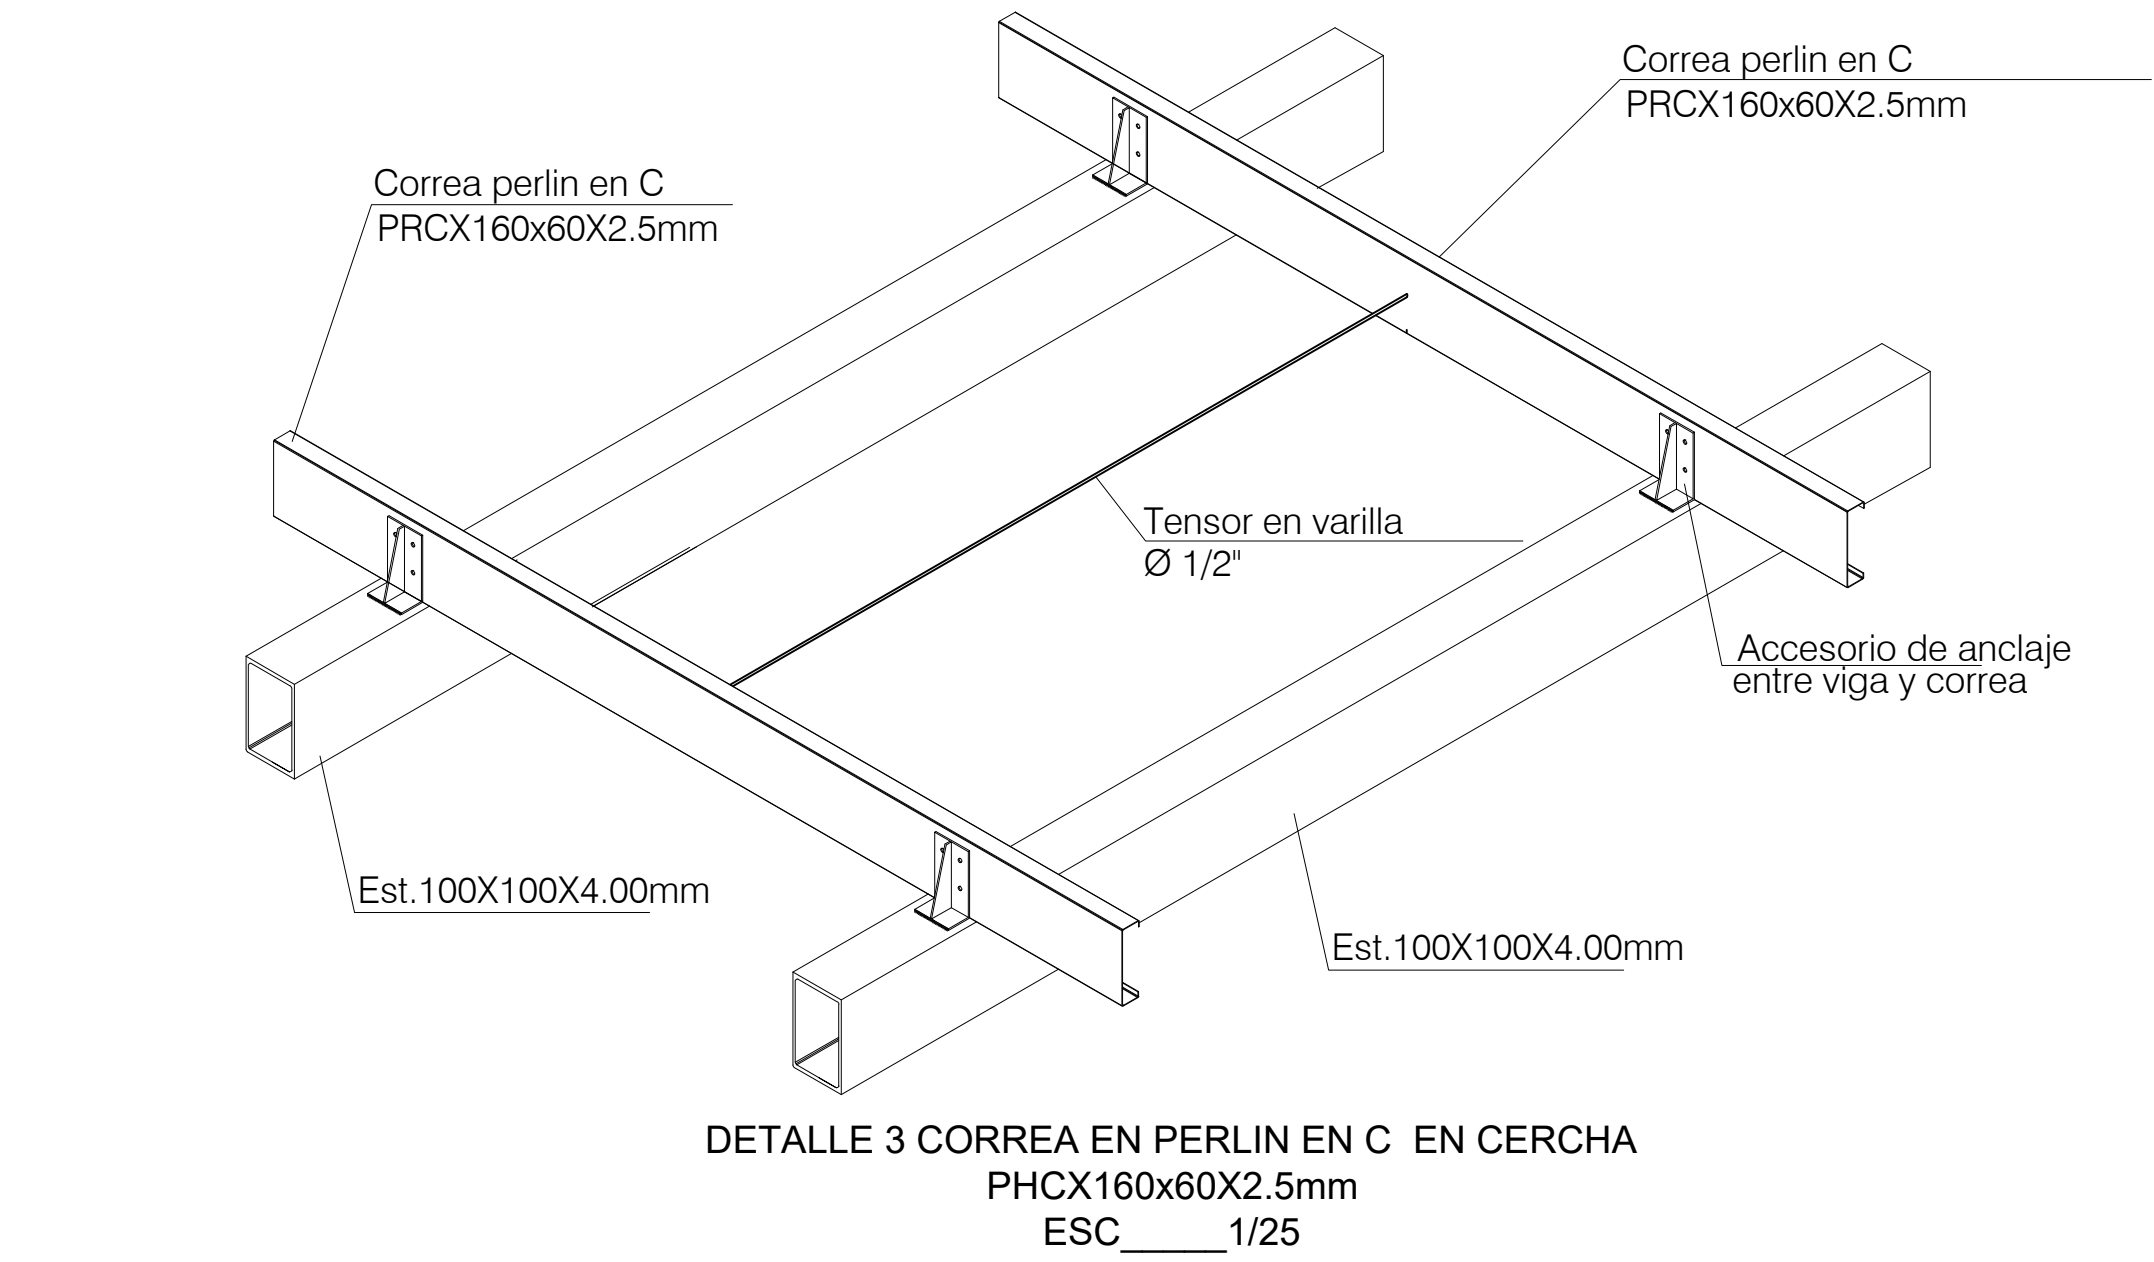
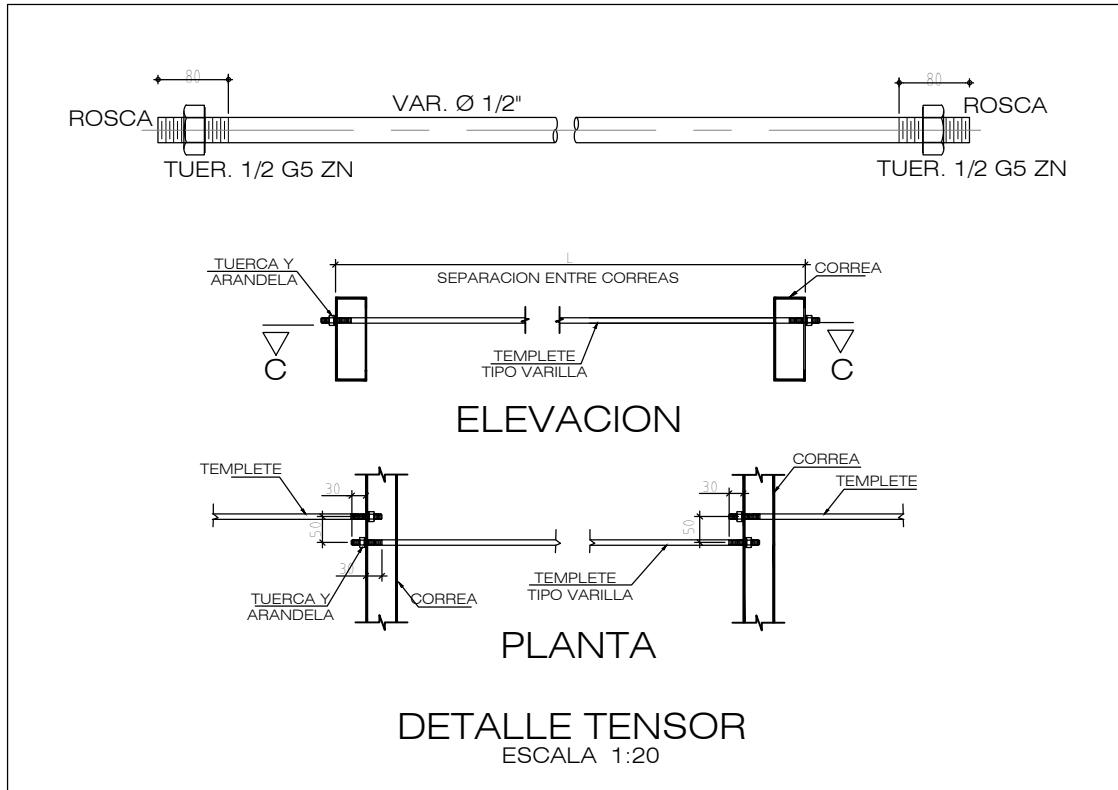
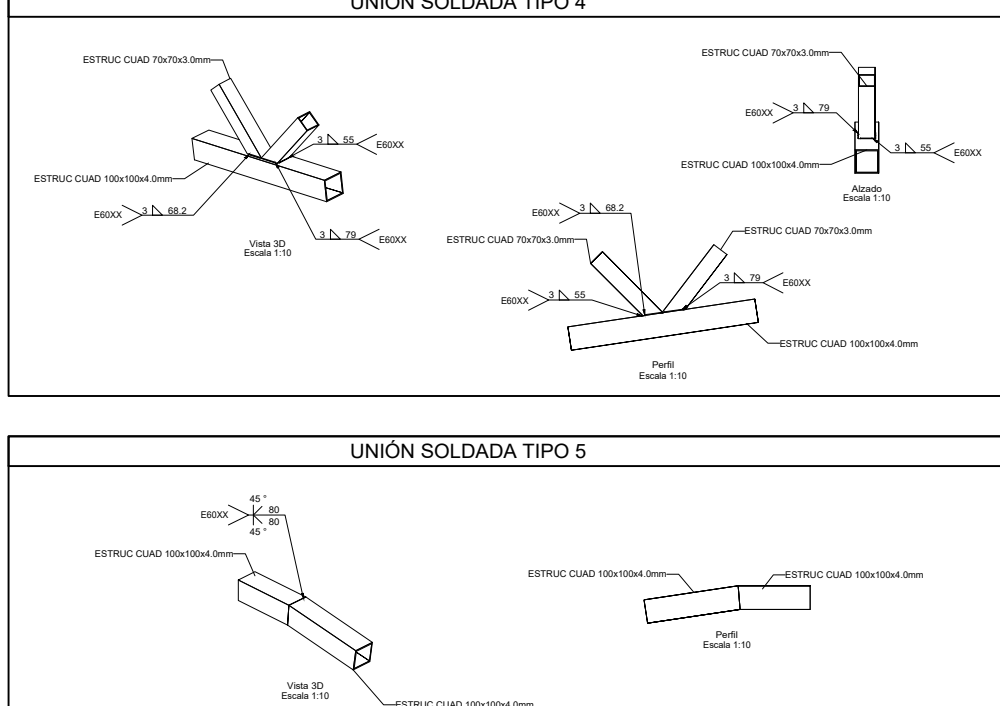
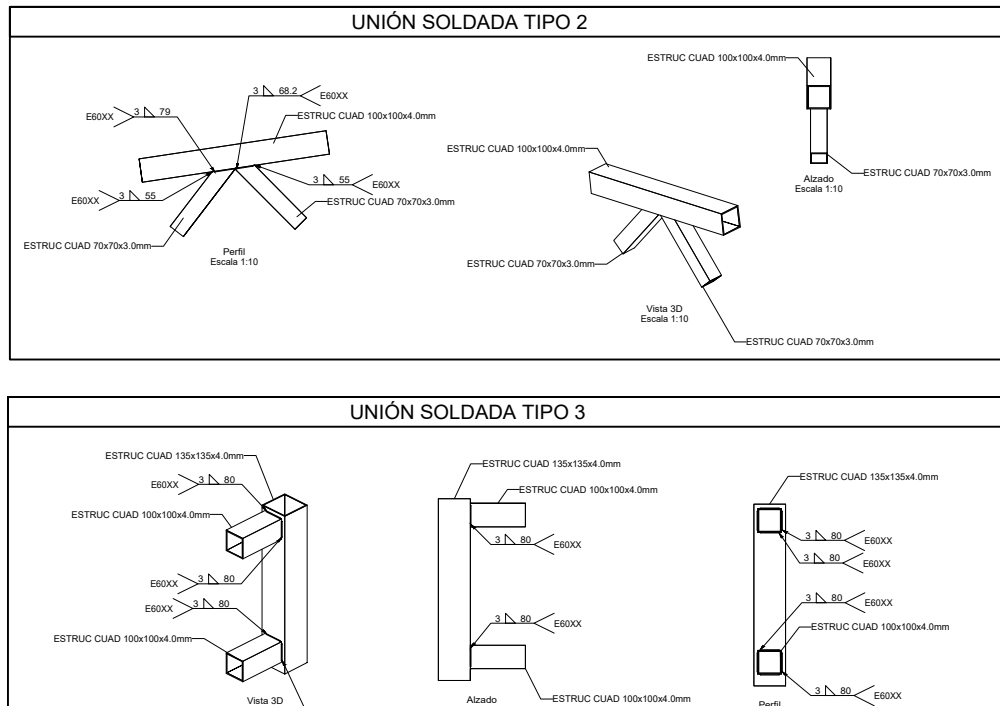


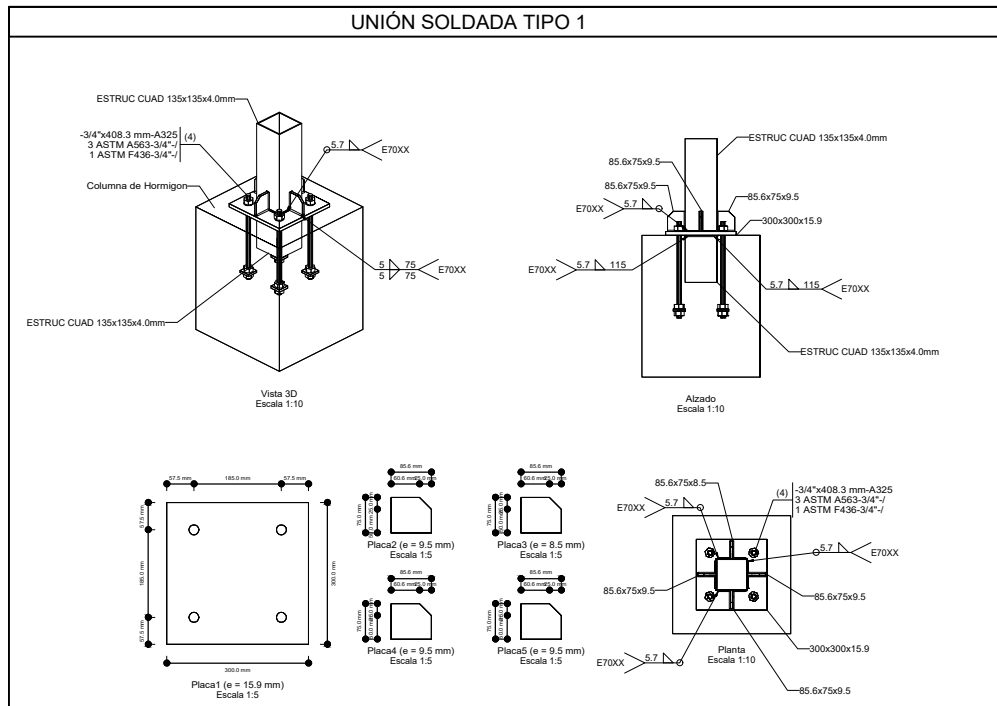


PLANTA CORREAS DE CUBIERTA N.E. +6.24
ESC. 1/50

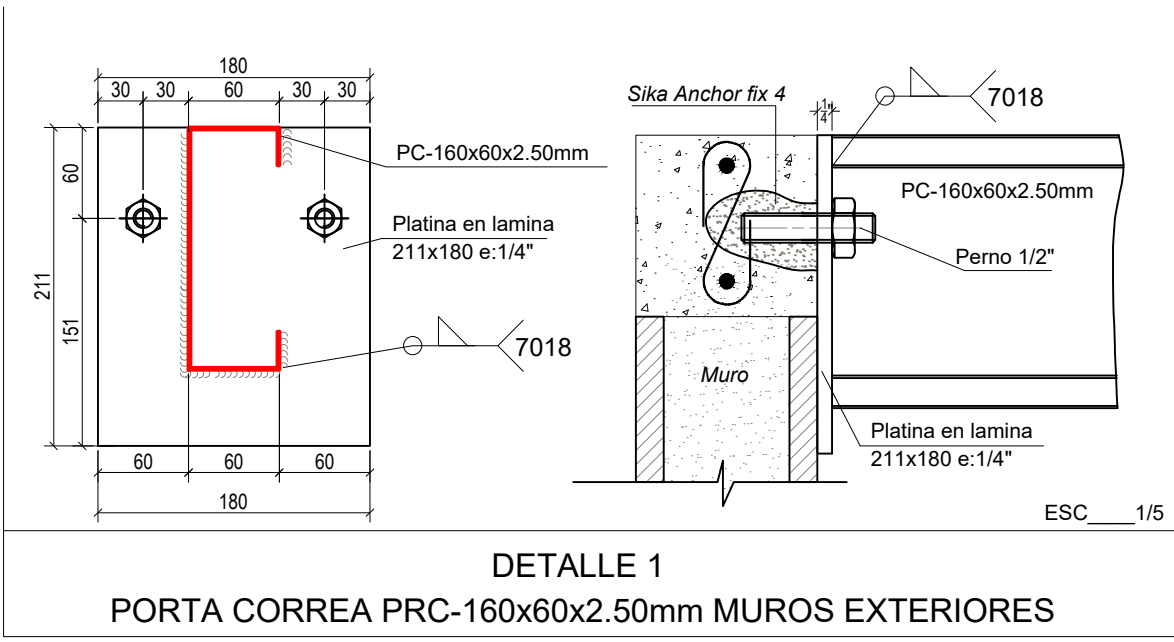

PLANTA CORREAS DE CUBIERTA N.E. +7.94
ESC. 1/50

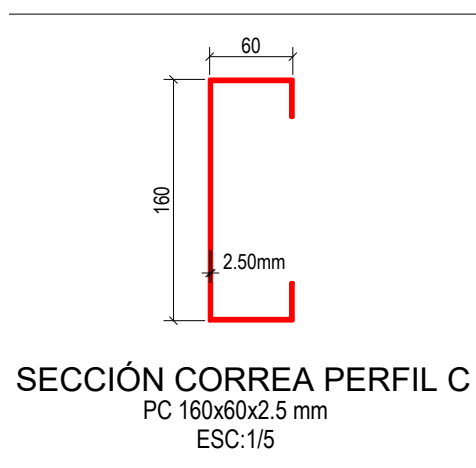

PROYECTO:
“CONSTRUCCIÓN DEL PARQUE DE CIUDAD JARDÍN BOTÁNICO DE NEIVA - HUILA”

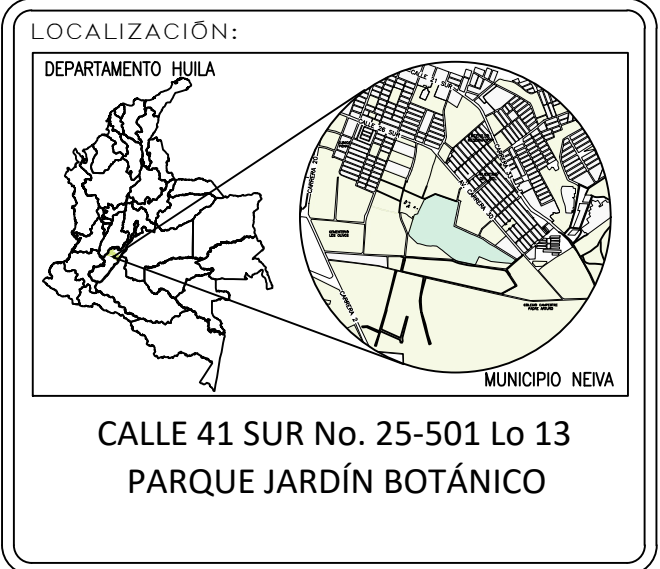

CONTIENE:
ESTRUCTURAL AUDITORIO
• PLANTA CORREA DE CUBIERTA
• DETALLES CONSTRUCTIVOS

DISEÑO:
José Fernando Perdomo T.
Ingeniero Civil
M.P. 2520232553 CND

REVISÓ:
Ing. Juan Camilo Rojas R.
Ingeniero Civil
M.P. 70202-319594 TLM

NOTAS:
ANTES DE FUNDIR:
• VERIFICAR MEDIDAS, NIVELES CON LOS PLANOS ARQUITECTONICOS.
• NO SE PERMITE NINGUN CAMBIO DE DESPICES A MENOS QUE SE AUTORIZA POR EL CALCULISTA.
RECUBRIMIENTOS:
CONCRETO COLOCADO CONTRA EL SUELO Y EXPUESTO PERMANETEMENTE A EL.....0.05m
LOSAS Y VIGUETAS.....0.025m
VIGAS Y COLUMNAS.....0.04m

ESCALA:
INDICADA
FECHA:
MARZO DE 2026
PLANCHA No.
E 7/9
ARCHIVO:
1 DISEÑO ESTRUCTURAL AUDITORIO.dwg