



ESPECIFICACIONES VENTANAS (V)							
IDENTIFICACIÓN	DIMENSIONES		CELOSÍAS Y REJILLAS		ZONA	DESCRIPCIÓN	CANTIDAD
	ANCHO (m)	ALTO (m)	ANCHO PERIL (m)	ALTO (m)			
V-11	2,48	0.50	4.45	4,00	AUDITORIO	VENTANA EN ALUMINIO Y CELOSIA – PERFILERÍA DE ALUMINIO ANODIZADO – TIPO ALÓMINA O EQUIVALENTE – COLOR NEGRO MATE VIDRIO LAMINADO 3+3mm CELOSIA MODULAR EN PERFILES DE LAMINA COLD ROLLED CON ACABADO EN PINTURA ELECTROSTÁTICA COLOR OXIDO. PERFIL RECTANGULAR 0.10 X 0.04	2
V-12	3.72	0.50	3.92	5,62	AUDITORIO	VENTANA EN ALUMINIO Y CELOSIA – PERFILERÍA DE ALUMINIO ANODIZADO – TIPO ALÓMINA O EQUIVALENTE – COLOR NEGRO MATE VIDRIO LAMINADO 3+3mm CELOSIA MODULAR EN PERFILES DE LAMINA COLD ROLLED CON ACABADO EN PINTURA ELECTROSTÁTICA COLOR OXIDO.PERFIL RECTANGULAR 0.10 X 0.04	2


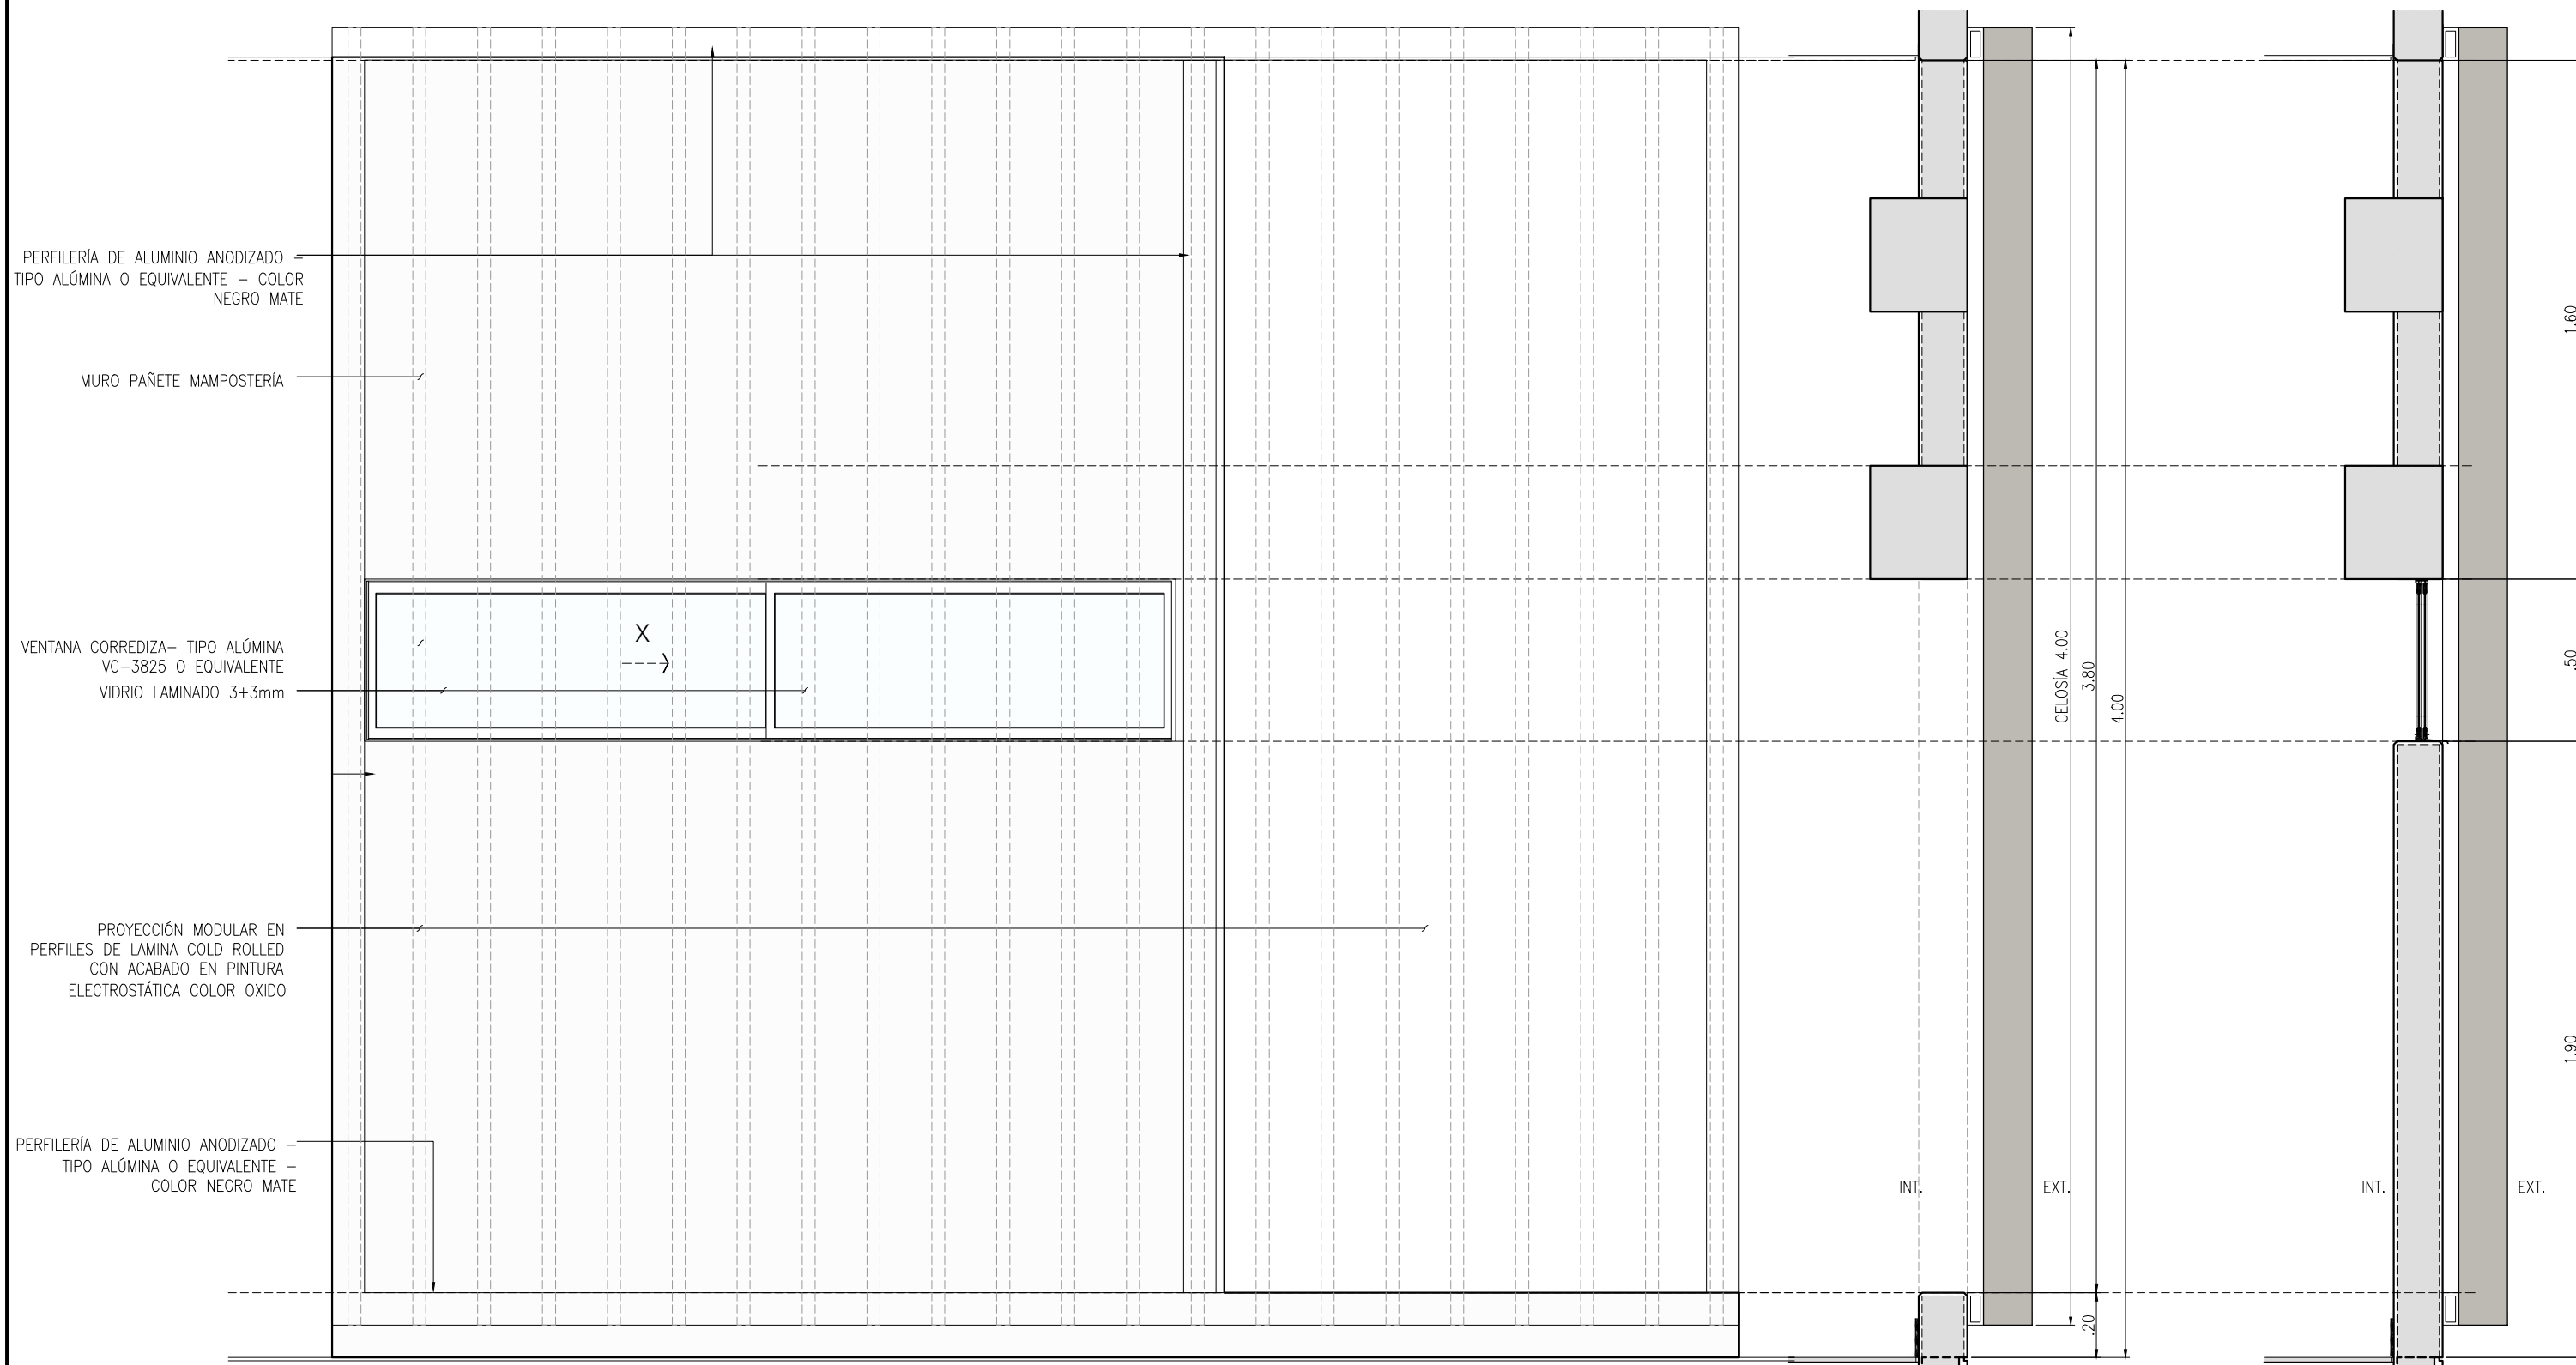


VENTANA TIPO V-11
VISTA FRONTAL
ESCALA 1:20


VENTANA TIPO V-11
SECCIÓN POR VENTANA
ESCALA 1:20

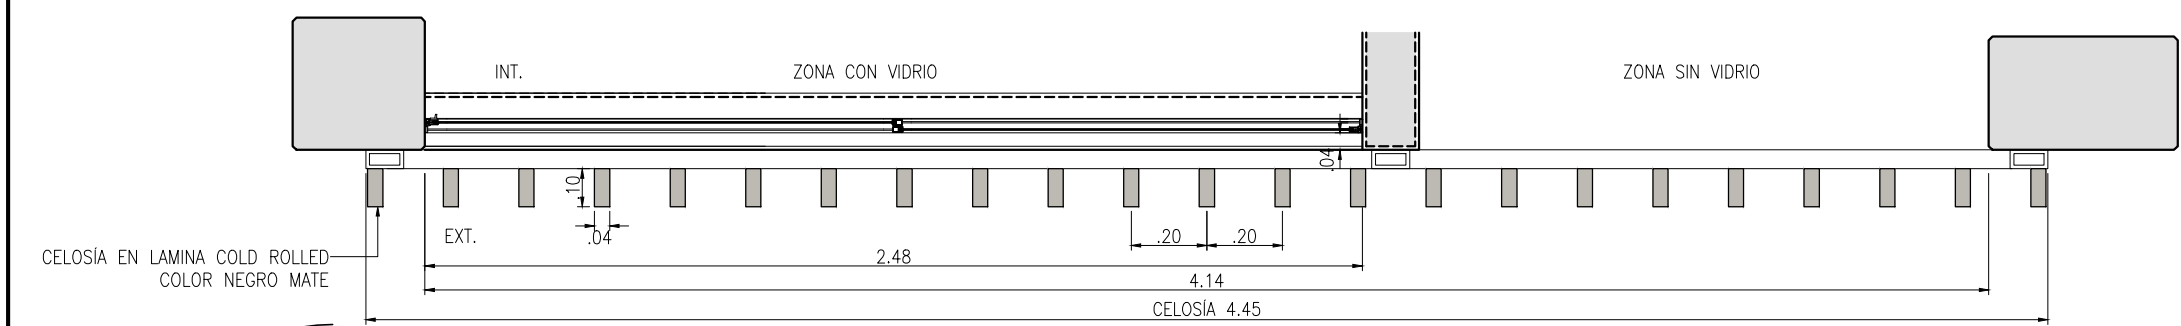

VENTANA TIPO V-11
PLANTA
ESCALA 1:20

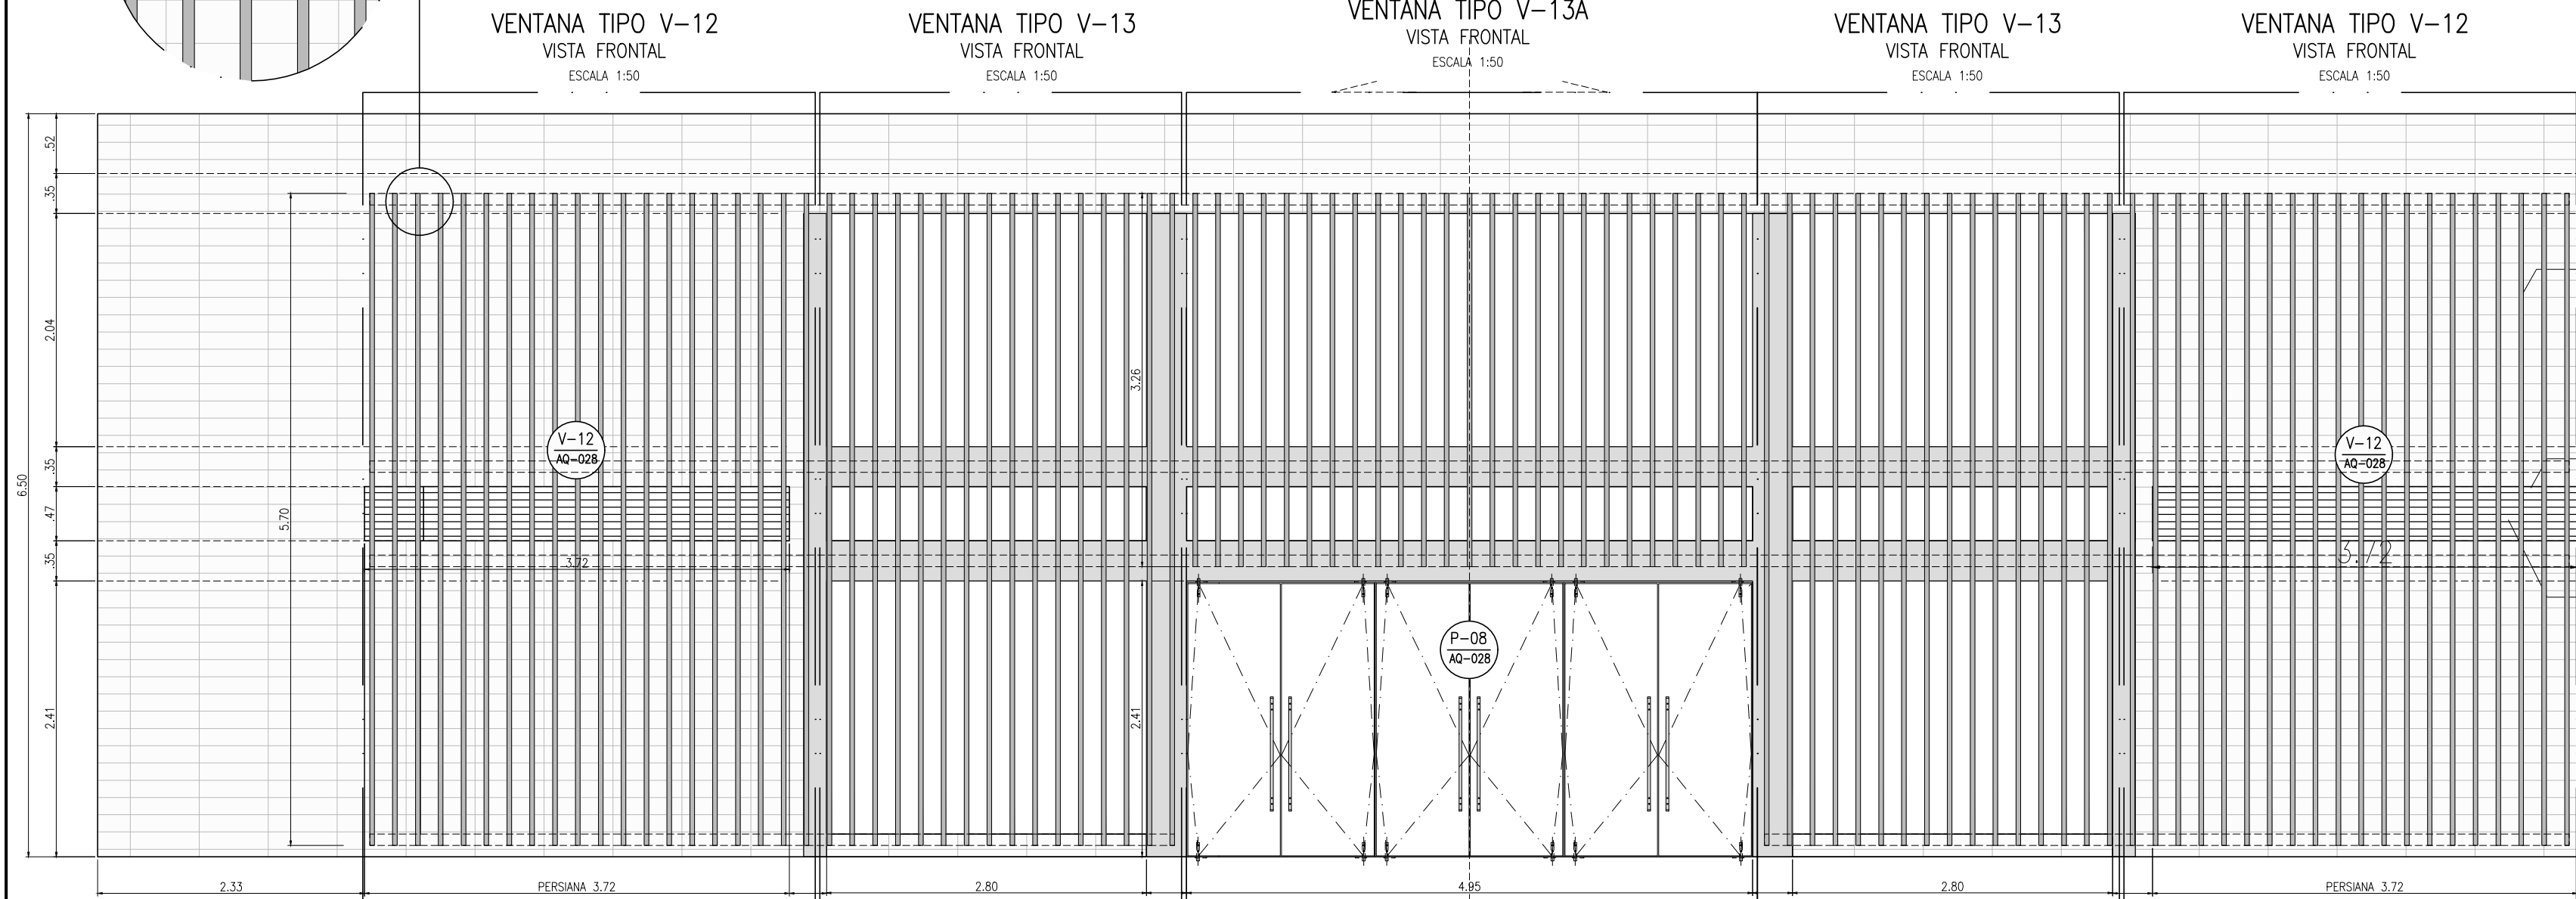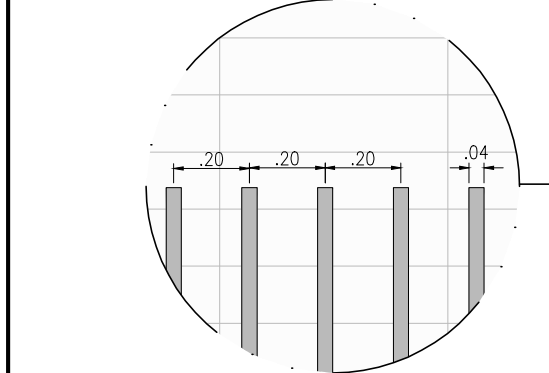

FACHADA AUDITORIO
VISTA FRONTAL
ESCALA 1:50

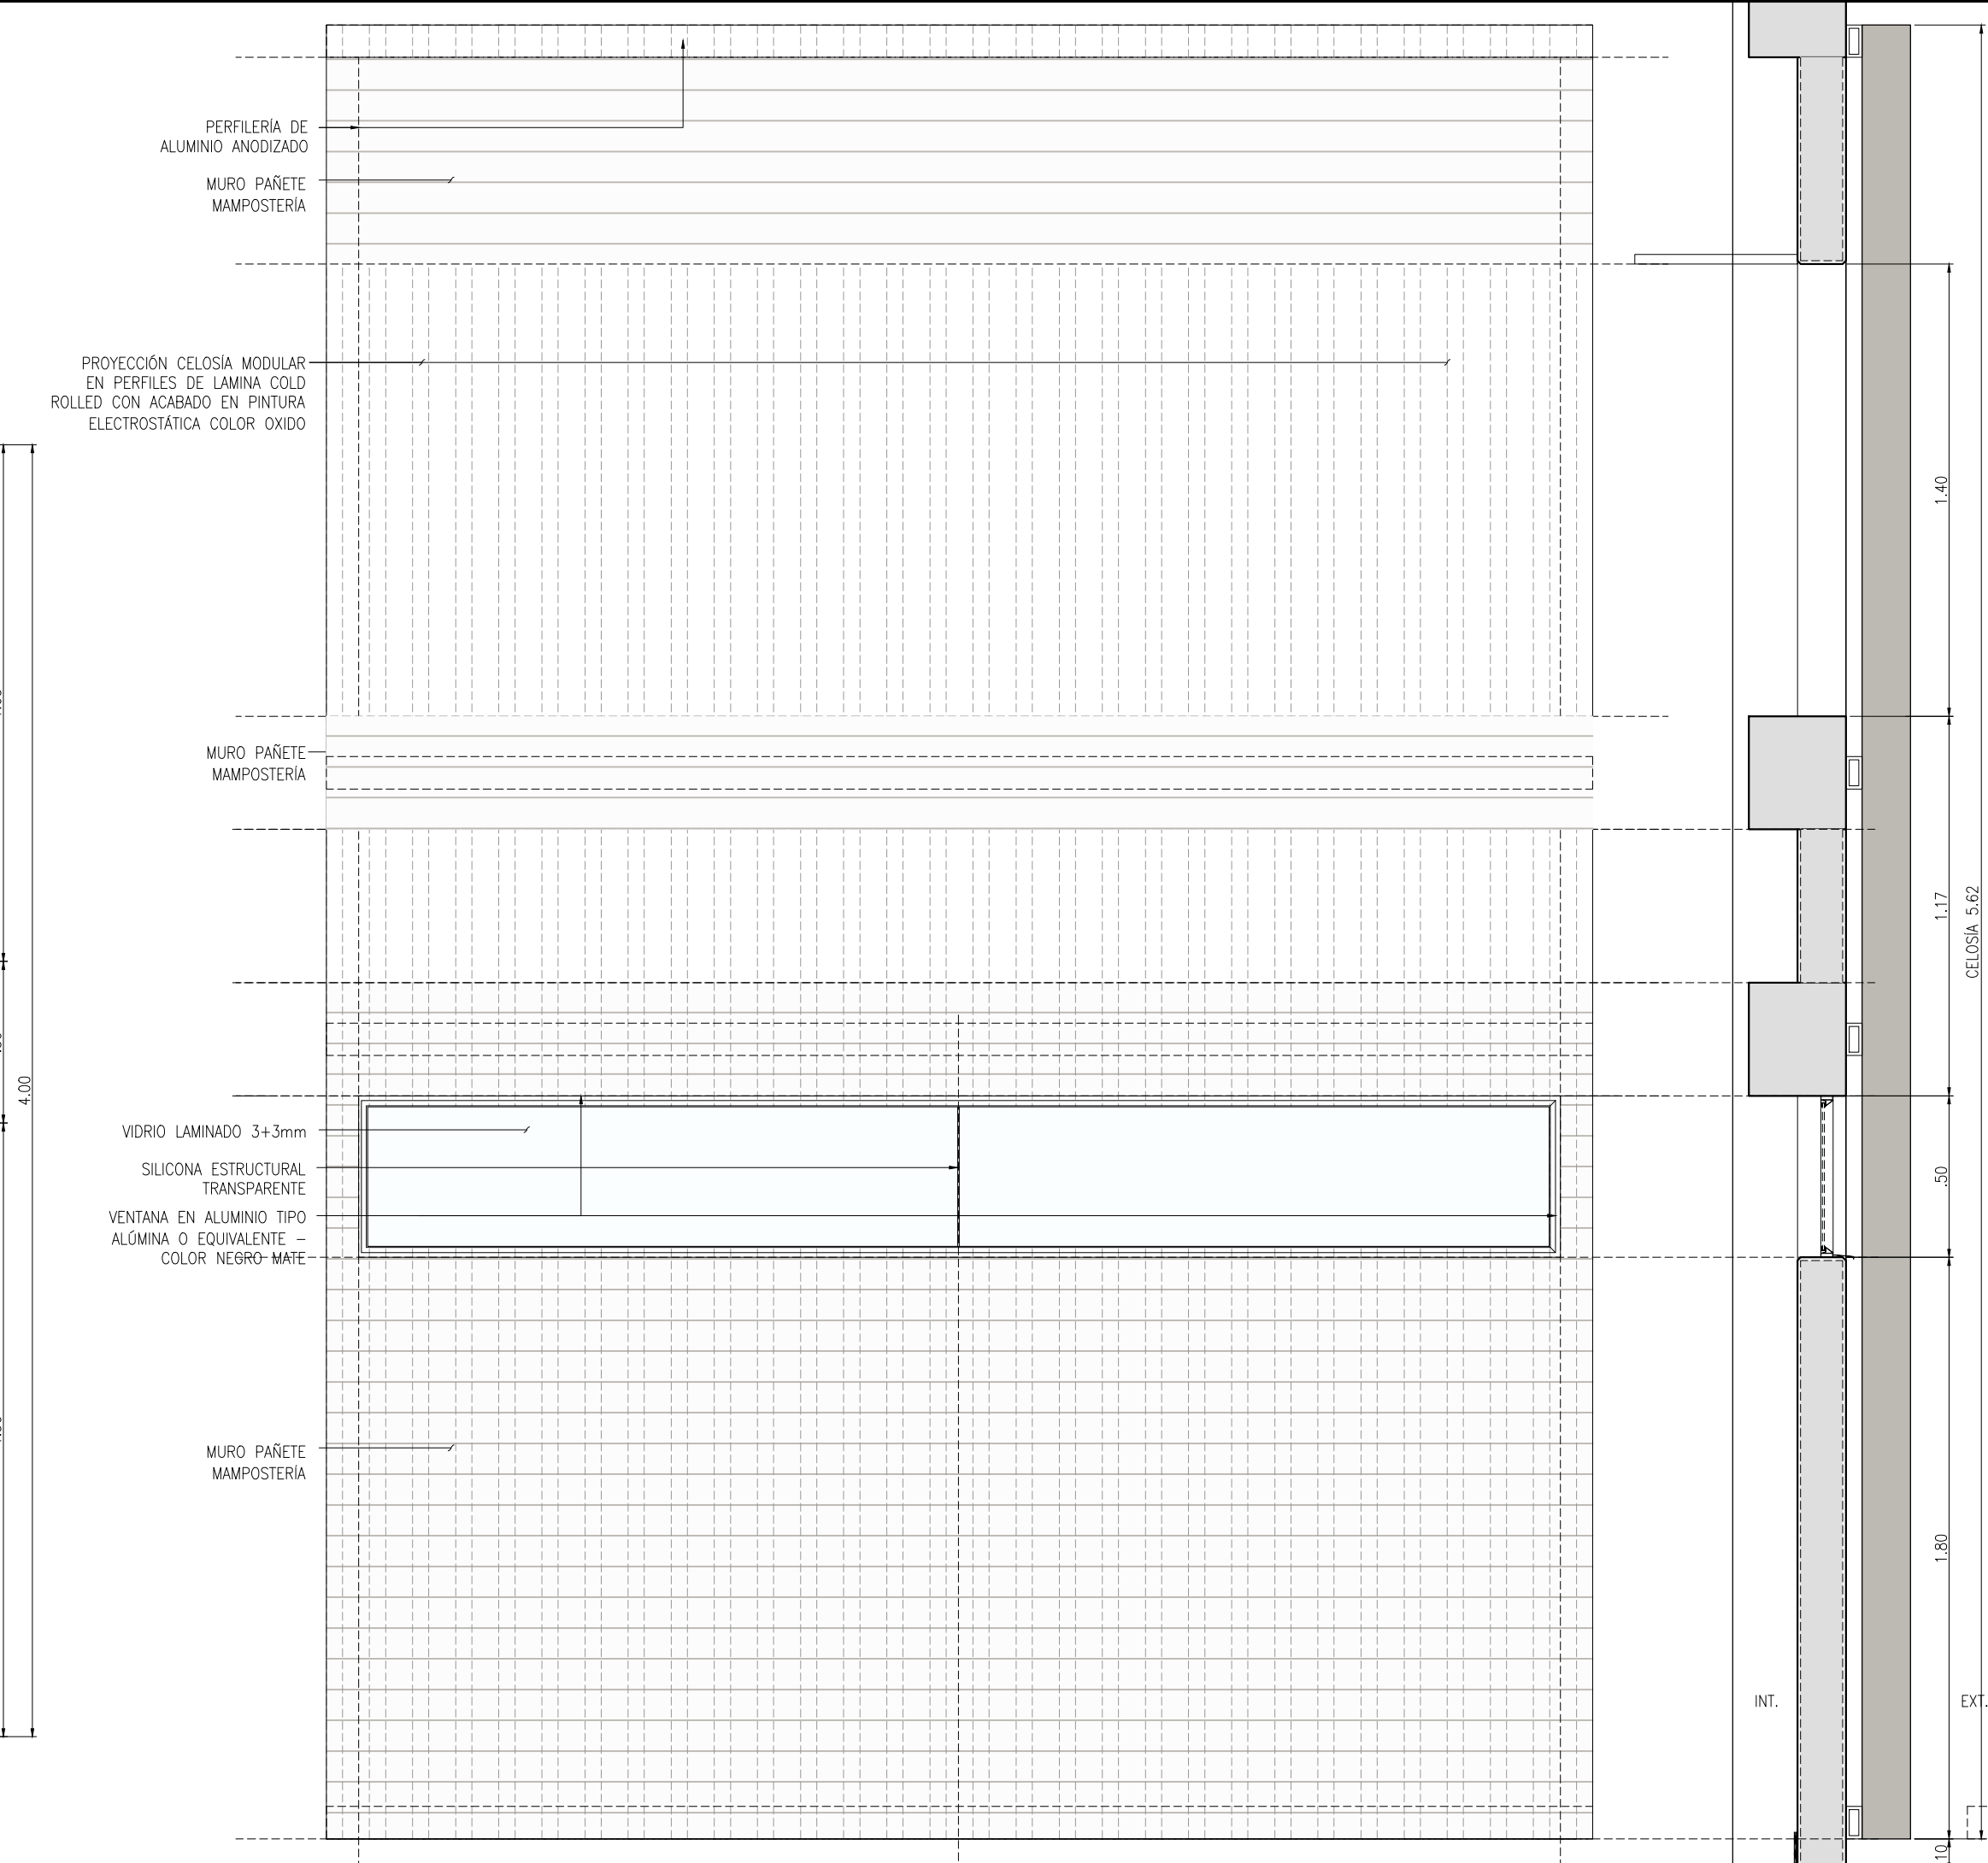


VENTANA TIPO V-12
VISTA FRONTAL
ESCALA 1:20

VENTANA TIPO V-12
SECCIÓN
ESCALA 1:20




VENTANA TIPO V-12
PLANTA
ESCALA 1:20

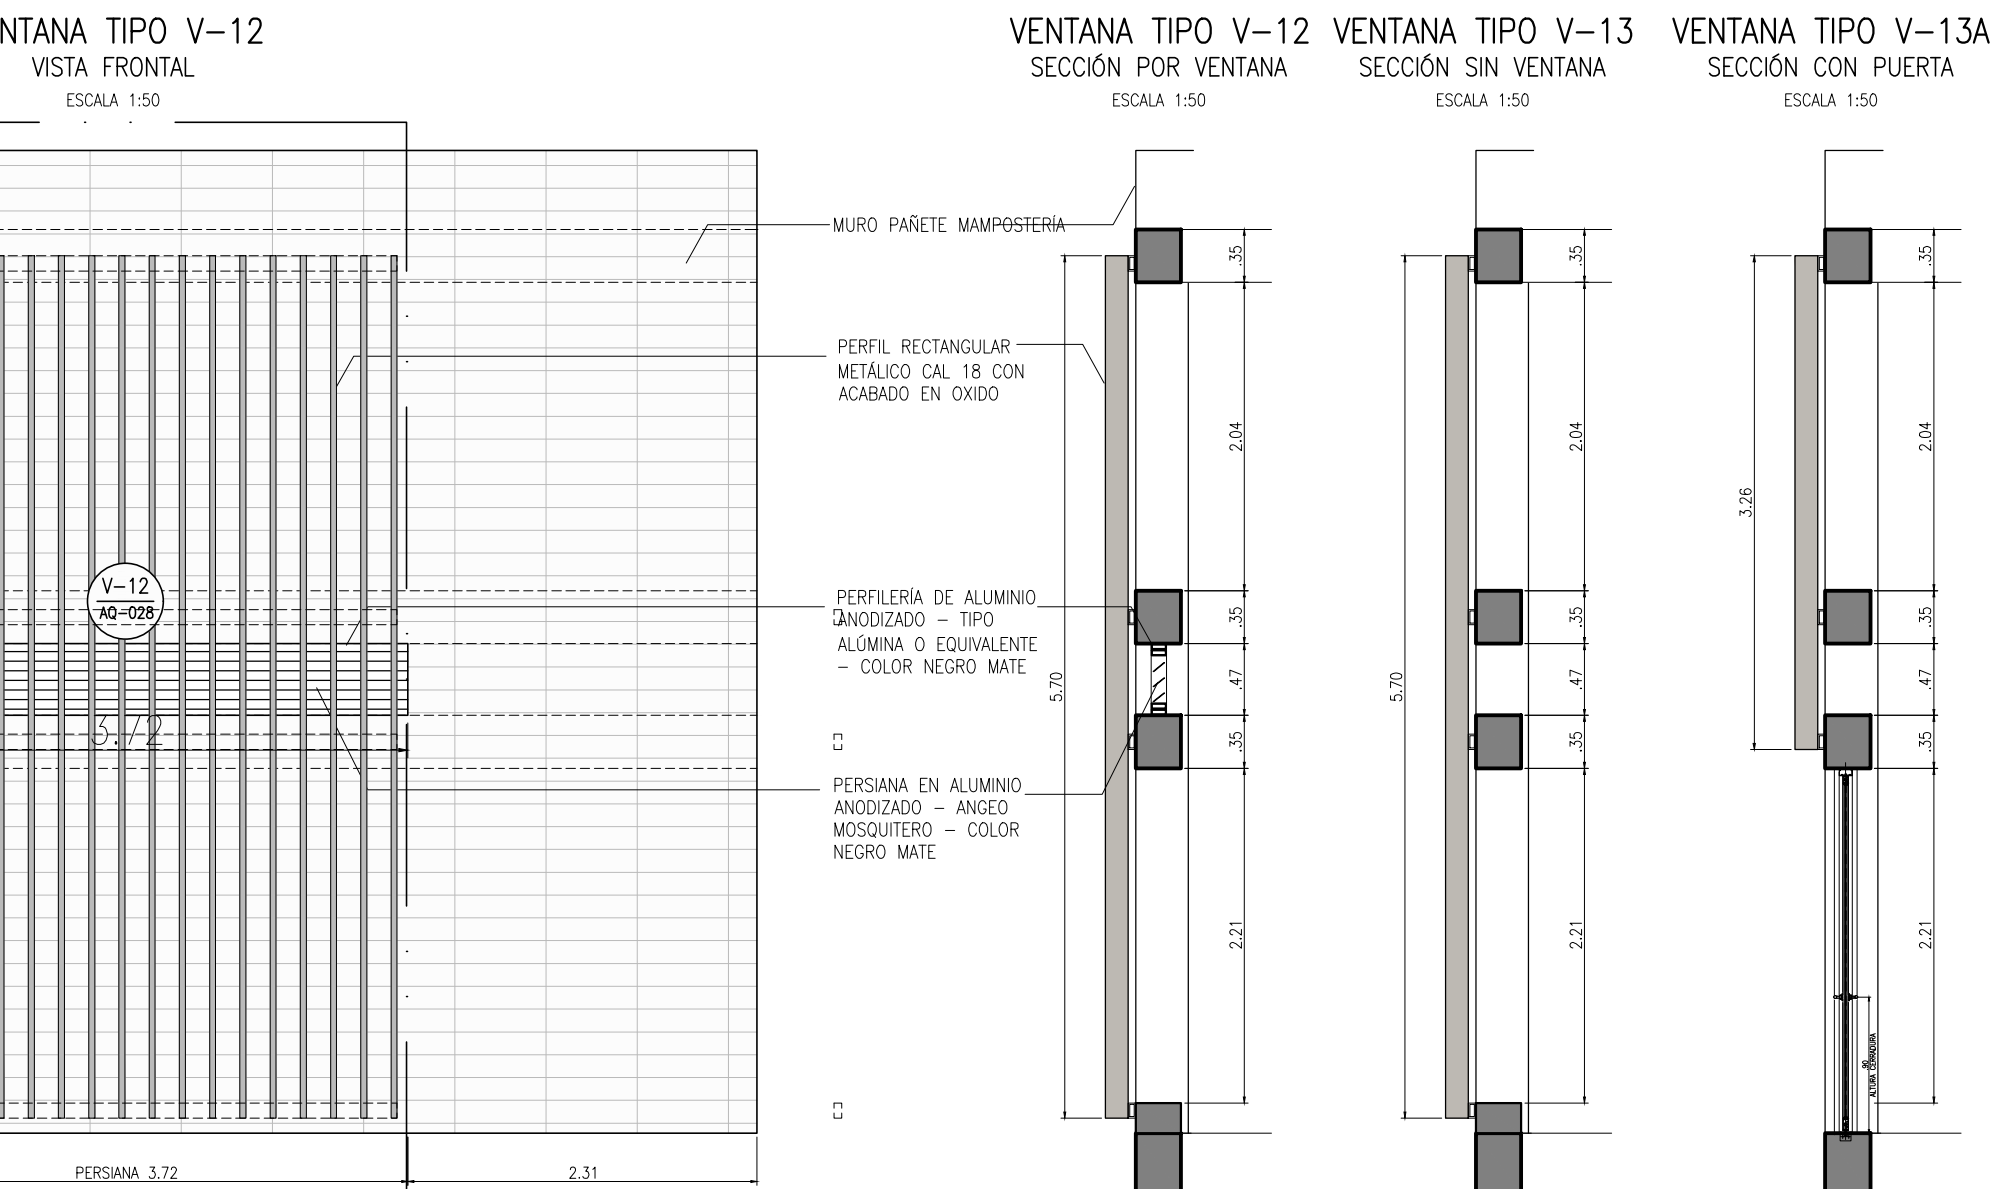

VENTANA TIPO V-12 SECCIÓN POR VENTANA
ESCALA 1:50

VENTANA TIPO V-13
SECCIÓN SIN VENTANA
ESCALA 1:50

VENTANA TIPO V-13A
SECCIÓN CON PUERTA
ESCALA 1:50

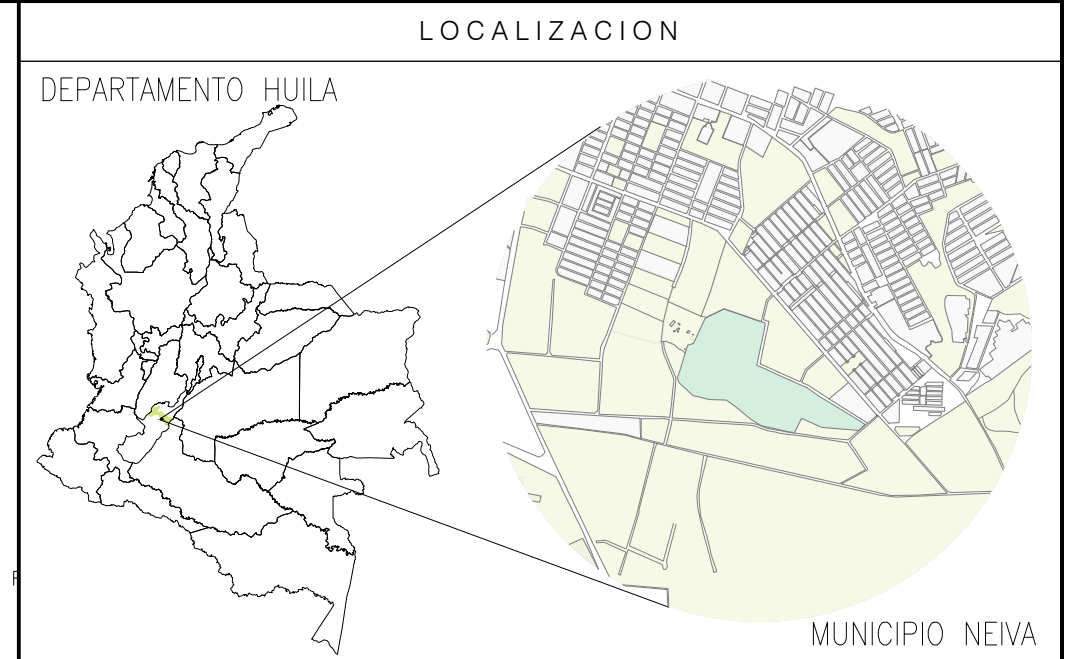

- NOTAS
- ARQUITECTURA
- DIMENSIONES EN METROS A MENOS QUE SE INDIQUE OTRA UNIDAD.
 - EL CONSTRUCTOR DEBE GARANTIZAR QUE TODOS LOS ELEMENTOS DE CONSTRUCCIÓN CUMPLAN CON UN NIVEL DE DESEMPEÑO II (BUENO) SEGÚN LO EXIGIDO POR LA NORMA NSR-10/CAPITULO A.9 ELEMENTOS NO ESTRUCTURALES.
 - TODOS LOS ELEMENTOS QUE REQUIERAN SOLUCIÓN ESTRUCTURAL HARÁN PARTE DEL PROYECTO ESTRUCTURAL.
 - TODOS LOS ELEMENTOS DE REFUERZO ESTRUCTURAL QUE APARECEN ALGUNAS VECES EN LOS PLANOS DE DETALLE ARQUITECTÓNICO SON ILUSTRATIVOS Y DEBEN SER VERIFICADOS POR EL CONSTRUCTOR Y/O DISEÑO ESTRUCTURAL.
 - TODOS LOS ELEMENTOS DE CONCRETO DEBEN LLEVAR LAS ARISTAS ACHAFLANADAS.
 - LOS MATERIALES A SER UTILIZADOS, SERÁN DE PRIMERA CALIDAD.
 - LA PINTURA DE LAS PUERTAS Y MARCOS DEBE CUMPLIR CON LOS REQUISITOS MÍNIMOS DEFINIDOS EN LAS ESPECIFICACIONES TÉCNICAS.
 - LOS ANCLAJES DE LAS PUERTAS SE DEBEN VERIFICAR EN SITIO AL MOMENTO DE SU INSTALACIÓN.
 - TODA LA INSTALACIÓN DE PUERTAS Y VENTANAS DEBERÁN SER VERIFICADAS EN SITIO POR EL PROVEEDOR, ASÍ COMO LOS AJUSTES NECESARIOS PARA SU CORRECTO FUNCIONAMIENTO.
 - VERIFICAR MEDIDAS EN OBRA Y EL PROVEEDOR DEBERÁ ENVIAR PLANOS DE DESPIECE LOS CUALES ESTARÁN A CARGO DE APROBACIÓN POR LA INTERVENTORIA.

- PLANOS DE REFERENCIA
- 950-001-PL-AQ-001 URBANISMO PARQUE DE CIUDAD NEIVA - PLANO LOCALIZACIÓN GENERAL.
 - 950-001-PL-AQ-005 URBANISMO PARQUE DE CIUDAD NEIVA - SENDERO TIPO DETALLES.
 - 950-001-PL-AQ-020-1/2 EDIFICIO CENTRAL - PLANTA ARQUITECTÓNICOS PISO 1.
 - 950-001-PL-AQ-026-1/2 RESTAURANTE - PLANTAS Y CUBIERTAS.
 - 950-001-PL-AQ-027-1/2 VIVERO Y TIENDA VIVERO - PLANTA Y FACHADA ARQUITECTÓNICA.

CONVENCIONES

N 0.00	NIVEL EN ELEVACIÓN
EXT.	AMBIENTE EXTERIOR
INT.	AMBIENTE INTERIOR

REV.	DESCRIPCIÓN	FECHA	DIBUJO	DISEÑO	REVISÓ	APROBÓ
—	—	—	—	—	—	—
O	EMITIDO PARA CONSTRUCCIÓN	01/ABR/2019	L.G.V.	L.D.M.	A.D.B.	G.M.G.
B	EMITIDO PARA COMENTARIOS DEL CLIENTE	01/MAR/2019	L.G.V.	F.R.Z.	A.D.B.	G.M.G.
A	EMITIDO PARA REVISIÓN INTERNA	27/FEB/2019	L.G.V.	F.R.Z.	A.D.B.	G.M.G.
REV.	DESCRIPCIÓN	FECHA	DIBUJO	DISEÑO	REVISÓ	APROBÓ

REVISIONES					
VICEPRESIDENCIA DE DESARROLLO SOSTENIBLE Y AMBIENTAL CONTRATO MARCO DE ECOPEPETROL S.A. No. 3015732 2018-2022					
OS-001 ESTUDIOS Y DISEÑOS EN FASE DE FACTIBILIDAD PARA LA CONSTRUCCIÓN Y DOTACIÓN DEL JARDÍN BOTÁNICO EN EL MUNICIPIO DE NEIVA, DEPARTAMENTO DEL HUILA					
CUADRO DE PUERTAS Y VENTANAS VENTANAS V-11 Y V-12					
DIBUJO	NOMBRE	MATRICULA	FIRMA	FECHA	PLANO:
DISEÑO	LEOPOLDO GONZALEZ V.	11261922011		01/MAR/2019	3 DE 9
DISEÑO	FRANCISCO RODRIGUEZ Z.	A17382005		01/MAR/2019	
DISEÑO	LIZ DELGADO M.	A251332009		01/MAR/2019	
REVISO	ANGELICA DIAZ B.	A25292005		01/MAR/2019	ESCALA:
APROBÓ	GERMAN MENDOZA G.	15219-187368YC		01/MAR/2019	INDICADA
No PLANO CONTRATISTA					
950-001-PL-AQ-028-3/9					
0					