

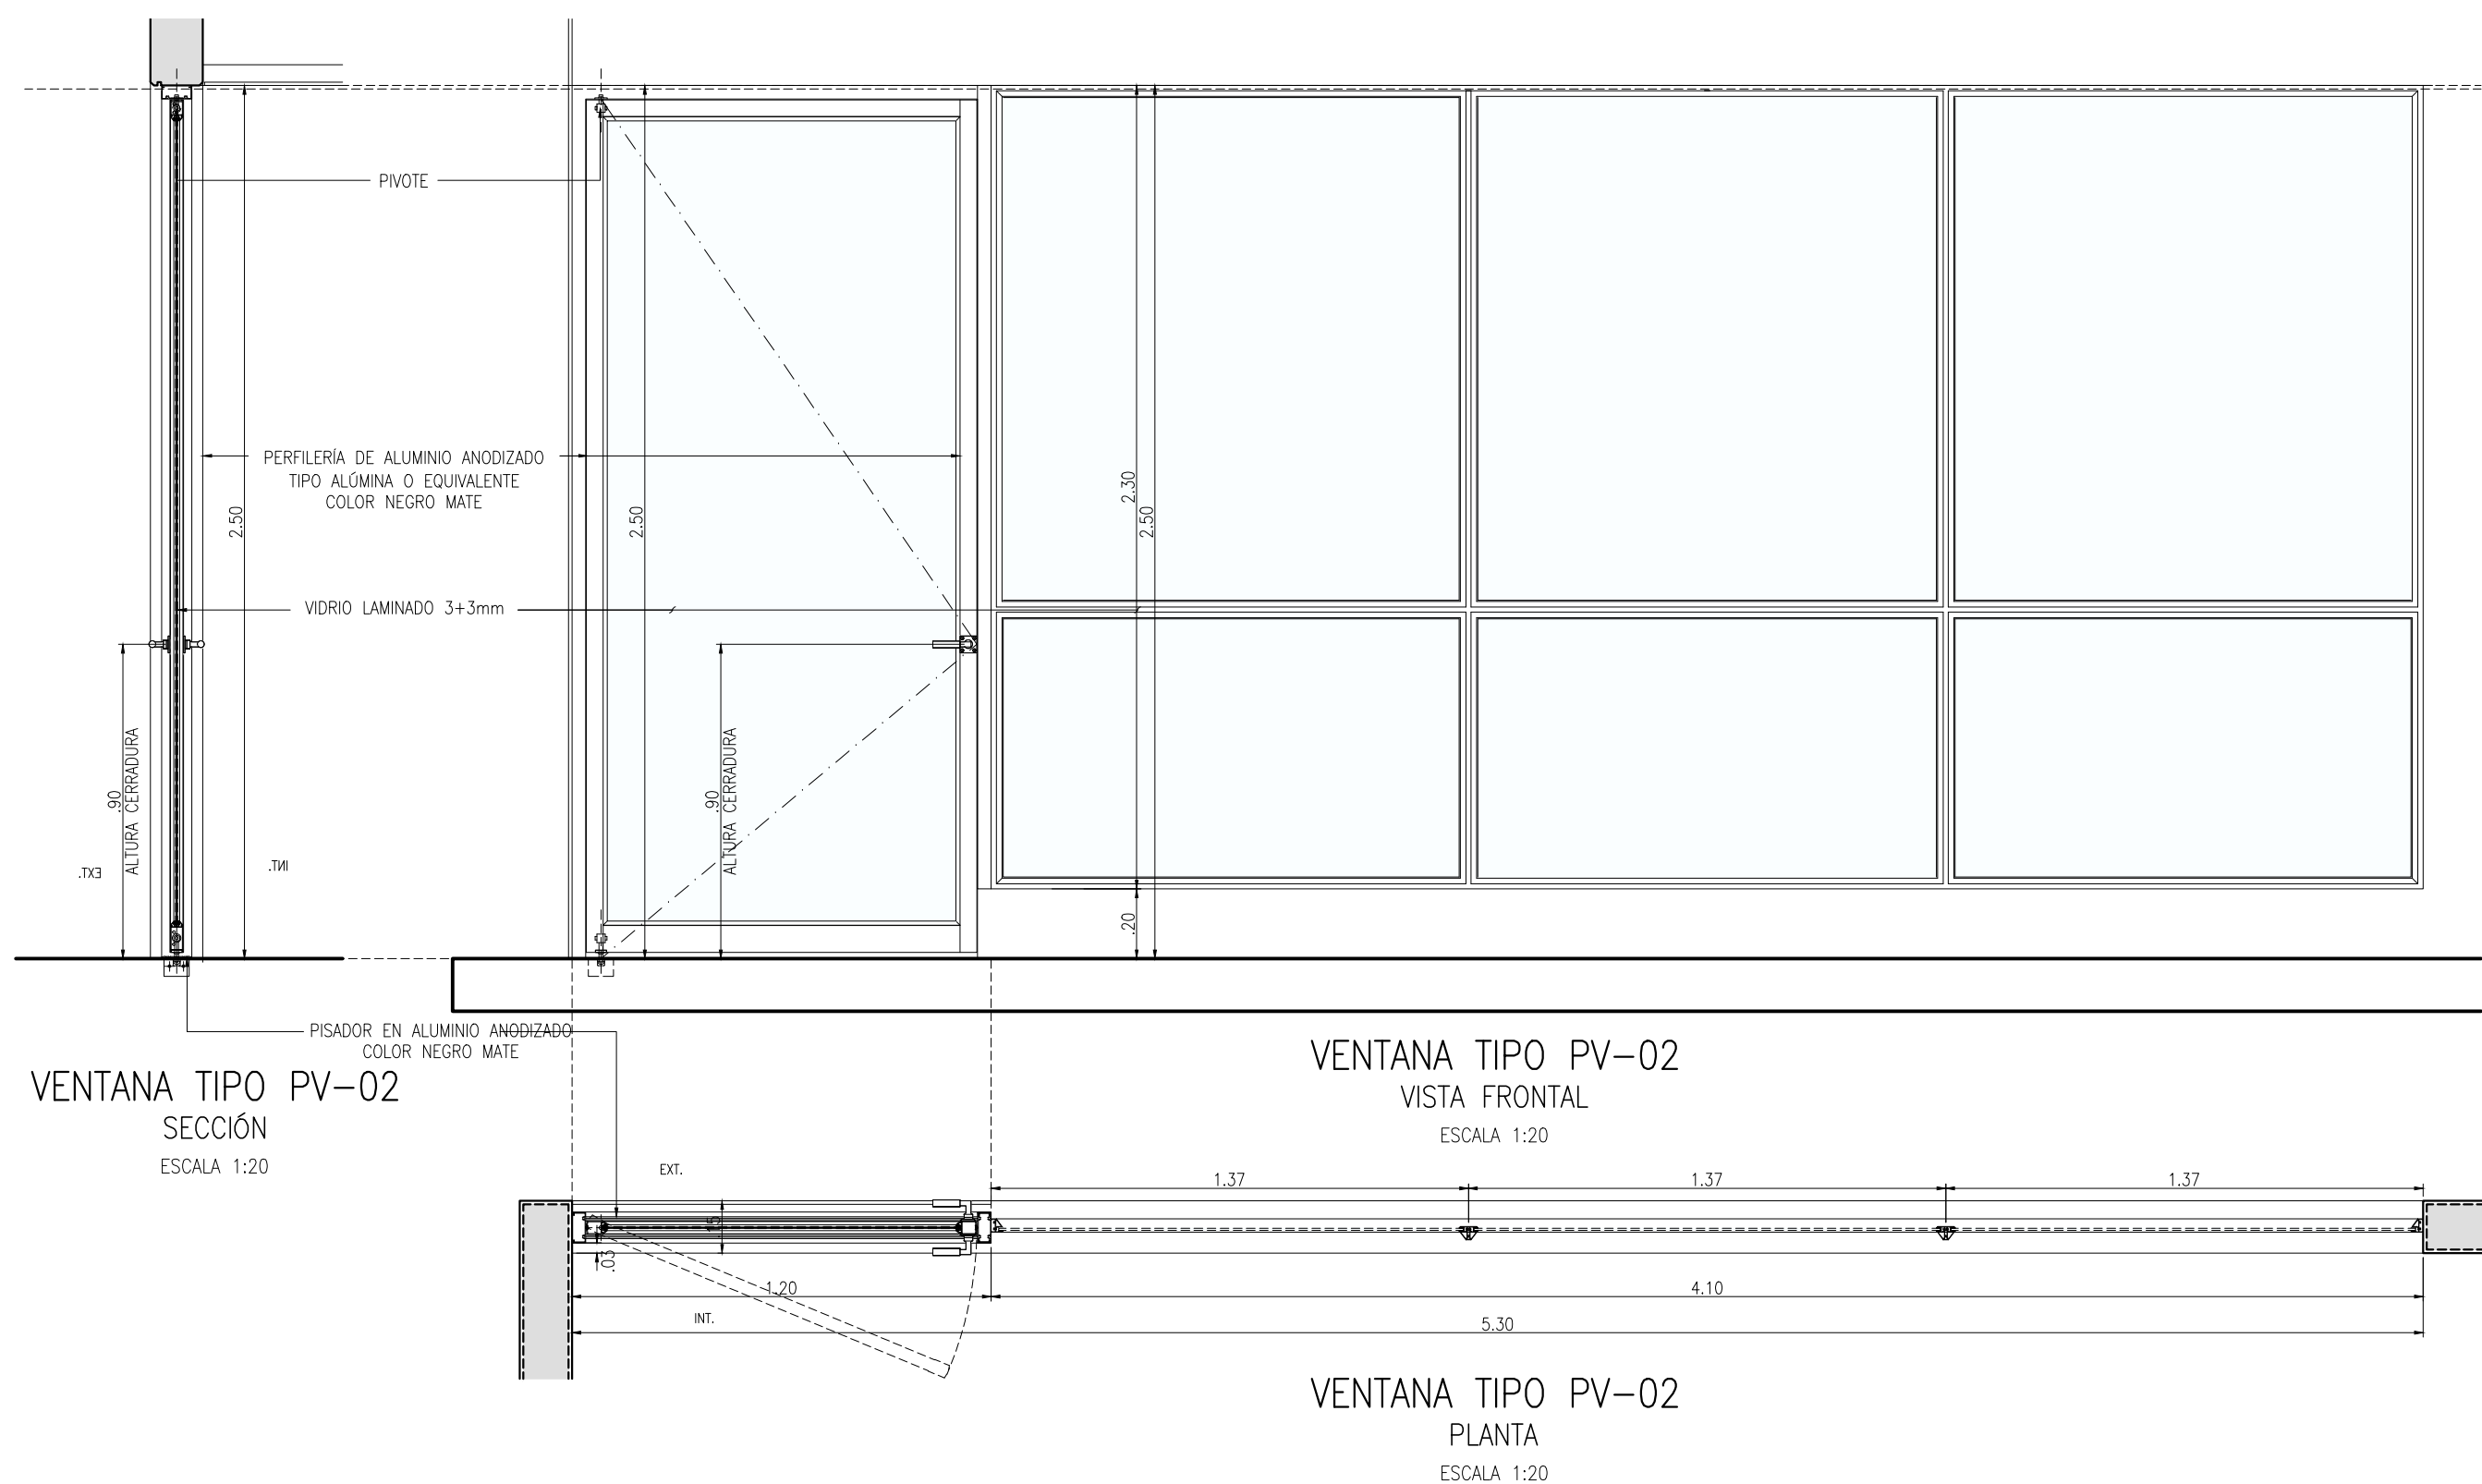


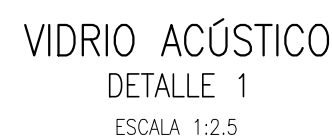

ESPECIFICACIONES PUERTA VENTANA (PV)					
IDENTIFICACIÓN	DIMENSIONES		ZONA	DESCRIPCIÓN	CANTIDAD
	ANCHO (m)	ALTO (m)			
V-18	3.98	0.80	AUDITORIO	VENTANA EN ALUMINIO – VENTANA CORREDIZA CON VIDRIO, PERIFERÍA DE ALUMINIO ANODIZADO – TIPO ALÚMINA O EQUIVALENTE – COLOR NEGRO MATE VISOR ACÚSTICO: VIDRIO LAMINADO 11.38mm (MONOLÍTICO DE 5mm + LAMINA DE PVB 0.38mm + MONOLÍTICO DE 6mm) + CÁMARA DE AIRE 11mm + VIDRIO LAMINADO 7.38mm (MONOLÍTICO DE 3mm + LAMINA DE PVB 0.38mm + MONOLÍTICO DE 4mm). TODO EL PERÍMETRO DE MARCO Y VANO DEBE TENER INYECCIÓN DE POLIURETANO, Y DEBE TENER EMPAQUE EN NEOPRENO TIPO BURBUJA. PERFILES EN Z CON NEOPRENO PARA SELLO ENTRE CUERPOS.	1
PV-01	3.70	2.50	ADMINISTRACIÓN	PERIFERÍA DE ALUMINIO ANODIZADO – TIPO ALÚMINA VP-3831 O EQUIVALENTE – COLOR NEGRO MATE VIDRIO FLOJ LAMINADO 3+3mm	1
PV-02	5.30	2.80	LABORATORIO	PERIFERÍA DE ALUMINIO ANODIZADO – TIPO ALÚMINA VP-3831 O EQUIVALENTE – COLOR NEGRO MATE VIDRIO FLOJ LAMINADO 3+3mm	2

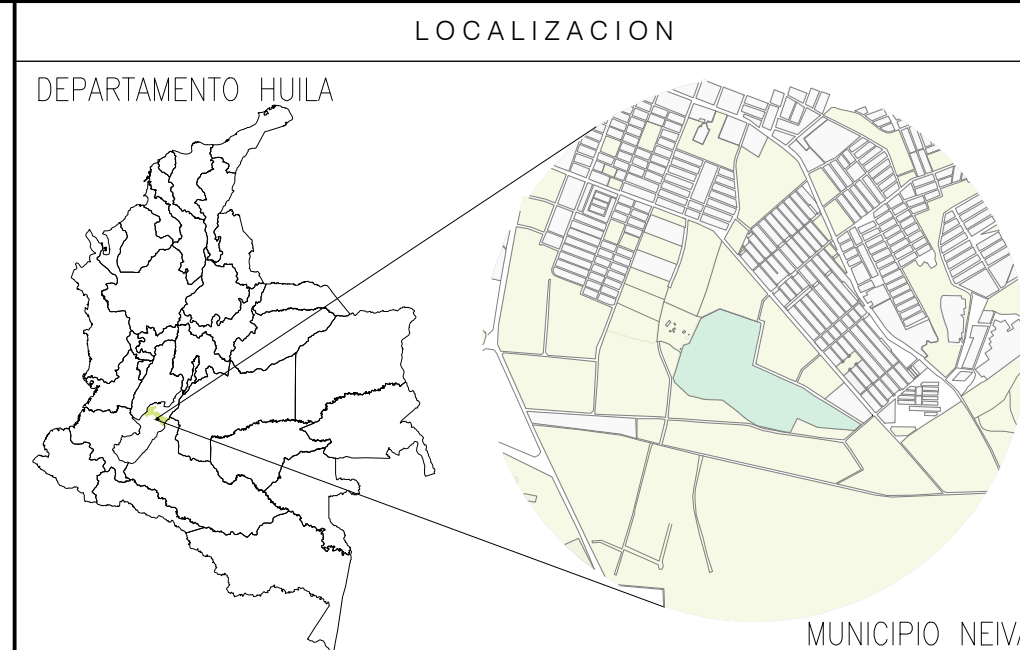

NOTAS

ARQUITECTUR

1. DIMENSIONES EN METROS A MENOS QUE SE INDIQUE OTRA UNIDAD.
2. EL CONSTRUCTOR DEBE GARANTIZAR QUE TODOS LOS ELEMENTOS DE CONSTRUCCIÓN CUMPLAN CON UN NIVEL DE DESEMPEÑO II (BUENO) SEGÚN LO EXIGIDO POR LA NORMA NSR-10/CAPÍTULO 4.9 ELEMENTOS NO ESTRUCTURALES.
3. TODOS LOS ELEMENTOS QUE REQUIERAN SOLUCIÓN ESTRUCTURAL HARÁN PARTE DEL PROYECTO ESTRUCTURAL.
4. TODOS LOS ELEMENTOS DE REFUERZO ESTRUCTURAL QUE APAREZCAN ALGUNAS VECES EN LOS PLANOS DE DISEÑO ARQUITECTÓNICO SON ILUSTRATIVOS Y DEBEN SER VERIFICADOS POR EL CONSTRUCTOR Y/O DETALLE ESTRUCTURAL.
5. TODOS LOS ELEMENTOS DE CONCRETO DEBEN LLEVAR LAS ARISTAS ACHAFLANADAS.
6. LOS MATERIALES A SER UTILIZADOS, SERÁN DE PRIMERA CALIDAD
7. LA PINTURA DE LAS PUERTAS Y MARCOS DEBE CUMPLIR CON LOS REQUISITOS MÍNIMOS DEFINIDOS EN LAS ESPECIFICACIONES TÉCNICAS
8. LOS ANCLAJES DE LAS PUERTAS SE DEBEN VERIFICAR IN SITUO AL MOMENTO DE SU INSTALACIÓN.
9. TODAS LAS MEDIDAS DE PUERTAS Y VENTANAS DEBERÁN SER VERIFICADAS IN SITUO POR EL PROVEEDOR, ASÍ COMO LOS AJUSTES NECESARIOS PARA SU CORRECTO FUNCIONAMIENTO.
10. VERIFICAR MEDIDAS EN OBRA Y EL PROVEEDOR DEBERÁ ENVIAR PLANOS DE DESPIECE LOS CUALES ESTARÁN A CARGO DE APROBACIÓN POR LA INTERVENITORIA.

PLANOS DE REFERENCIA

- | | | |
|----|-----------------------|---|
| 1. | 950-001-PL-AQ-001 | URBANISMO PARQUE DE CIUDAD NEVA - PLANO LOCALIZACIÓN GENERAL. |
| 2. | 950-001-PL-AQ-005 | URBANISMO PARQUE DE CIUDAD NEVA - SENDERO TIPO DETALLES |
| 3. | 950-001-PL-AQ-020-1/2 | EDIFICIO CENTRAL - PLANTA ARQUITECTÓNICOS PISO 1 |
| 4. | 950-001-PL-AQ-026-1/2 | RESTAURANTE - PLANTAS Y CUBIERTAS |
| 5. | 950-001-PL-AQ-027-1/2 | VIVERO Y TIENDA VIVERO - PLANTA Y FACHADA ARQUITECTÓNICA |

CONVENCIONES



-	--		--	--	--	--
0	EMITIDO PARA CONSTRUCCIÓN	01/ABR/2019	L.G.V.	L.D.M.	A.D.B.	G.M.G.
B	EMITIDO PARA COMENTARIOS DEL CLIENTE	01/MAR/2019	L.G.V.	F.R.Z.	A.D.B.	G.M.G.
A	EMITIDO PARA REVISIÓN INTERNA	27/FEB/2019	L.G.V.	F.R.Z.	A.D.B.	G.M.G.
REV.	DESCRIPCIÓN	FECHA	DIBUJO	DISEÑO	REVISÓ	APROBÓ

REVISIONES



VICEPRESIDENCIA DE DESARROLLO SOSTENIBLE Y AMBIENTAL
CONTRATO MARCO DE ECOPETROL S.A. No. 3015732 2018-2022

OS-001 ESTUDIOS Y DISEÑOS EN FASE DE FACTIBILIDAD PARA LA
CONSTRUCCIÓN Y DOTACIÓN DEL JARDÍN BOTÁNICO EN EL
MUNICIPIO DE NEIVA, DEPARTAMENTO DEL HUILA

CUADRO DE PUERTAS Y VENTANAS
VENTANA, PUERTA VENTANA PV-01 Y PV-02

NOMBRE	MATRICULA	FIRMA	FECHA	PLANO:
DIBUJO LEOPOLDO GONZALEZ V.	T1281923011		01/MAR/2019	6 DE 9
DISEÑO FRANCO RODRIGUEZ Z.	A17365001		01/MAR/2019	
DISEÑO LIZ DELGADO M.	A17382005		01/MAR/2019	
REVISO ANGELICA DIAZ B.	A25292005		01/MAR/2019	ESCALA:
APPROB GERMAN MENDOZA G.	15219-1873689		01/MAR/2019	INDICADA
NO PLANO COPIETROL:		NO PLANO CONTRAFOLIO:	950-001-PL-AQ-028-6/9	REV 0