
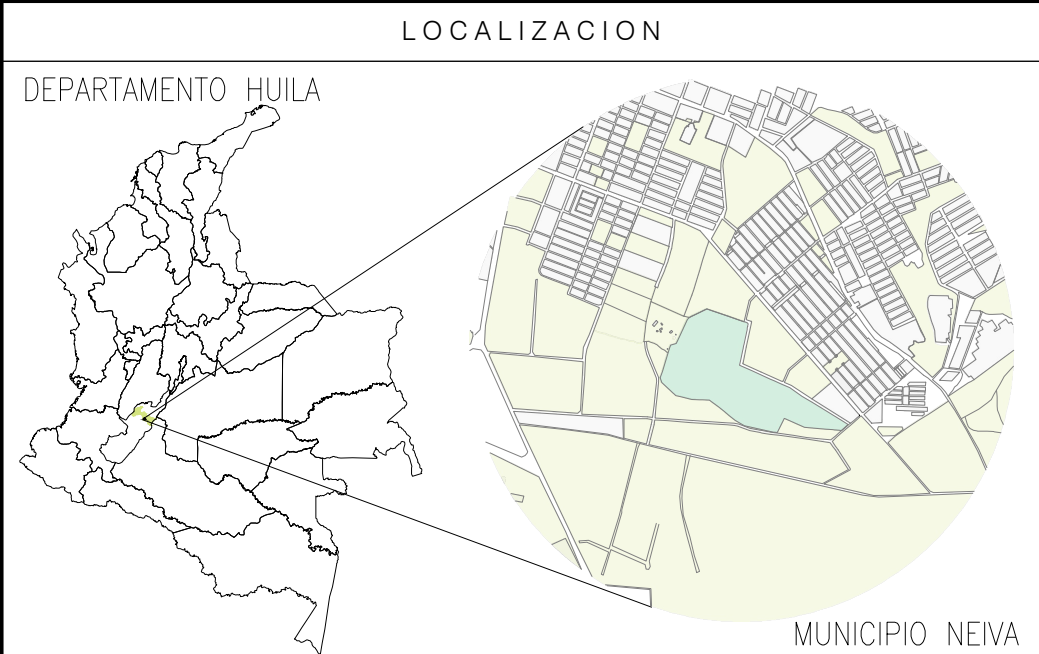
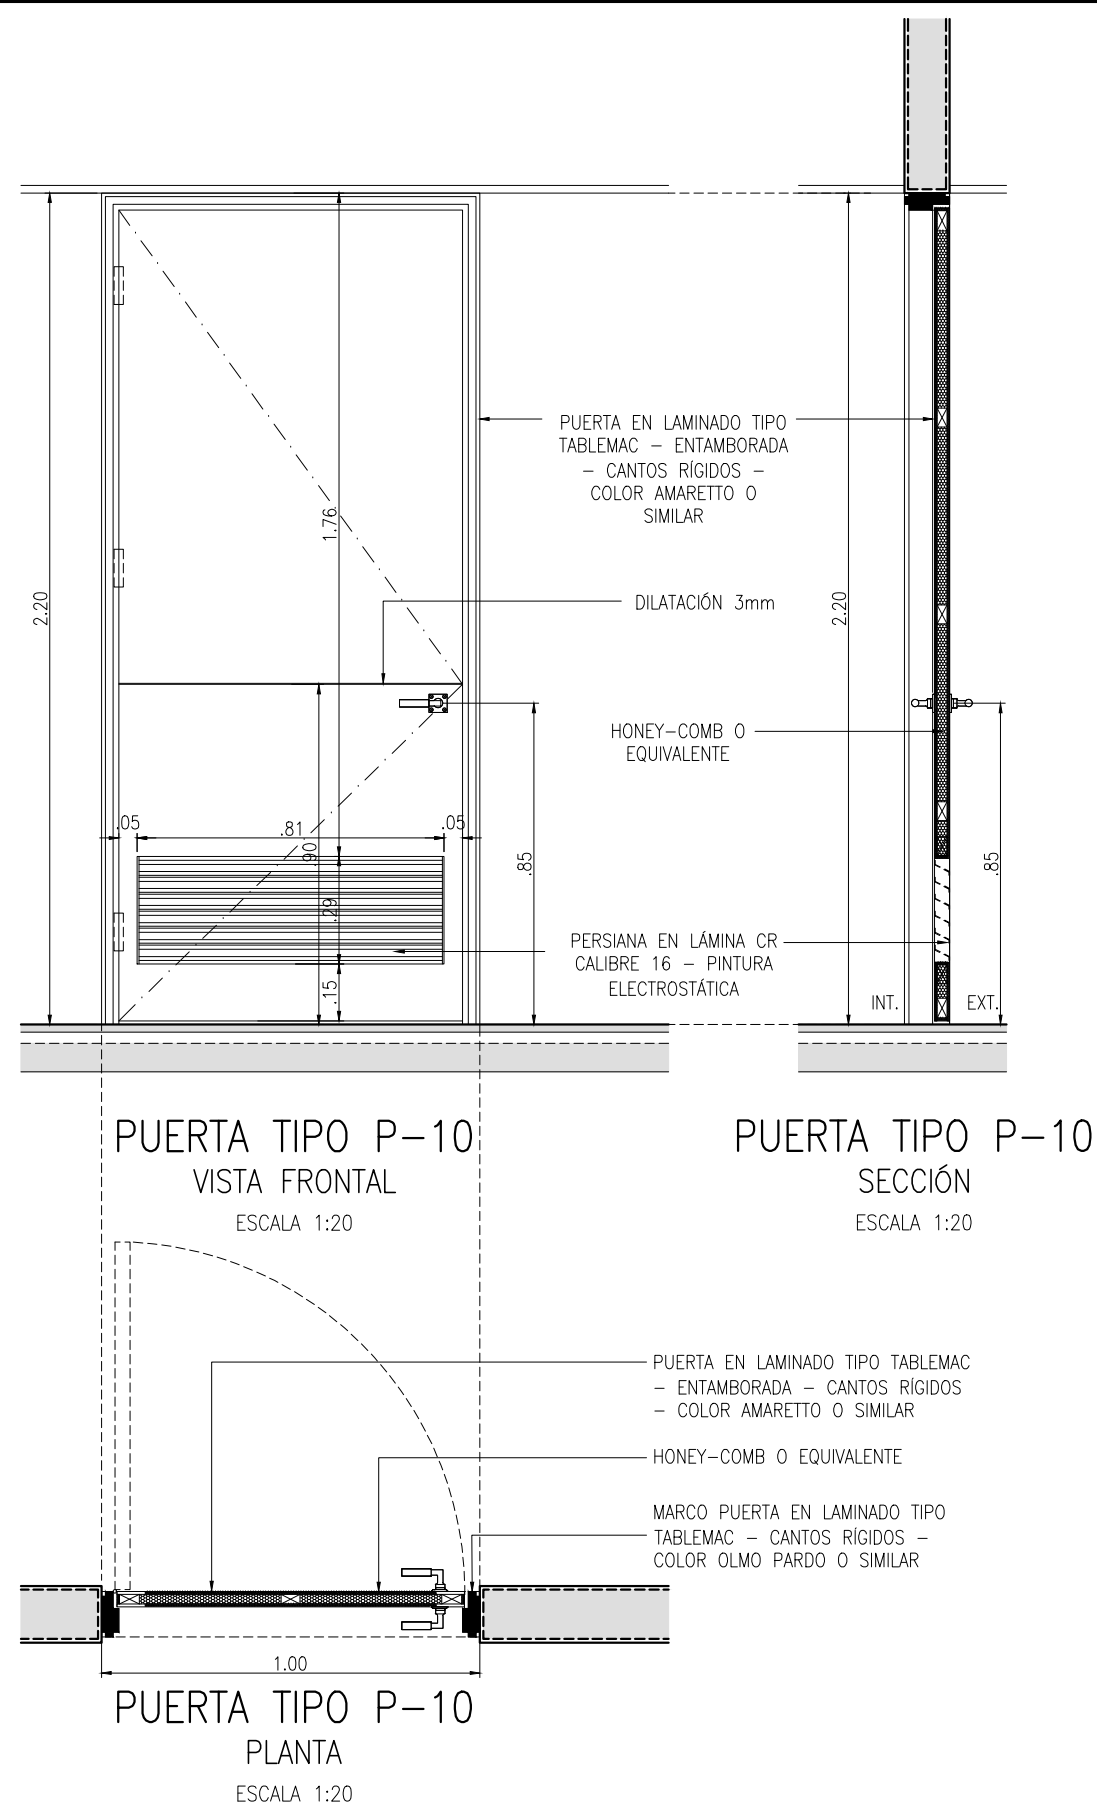
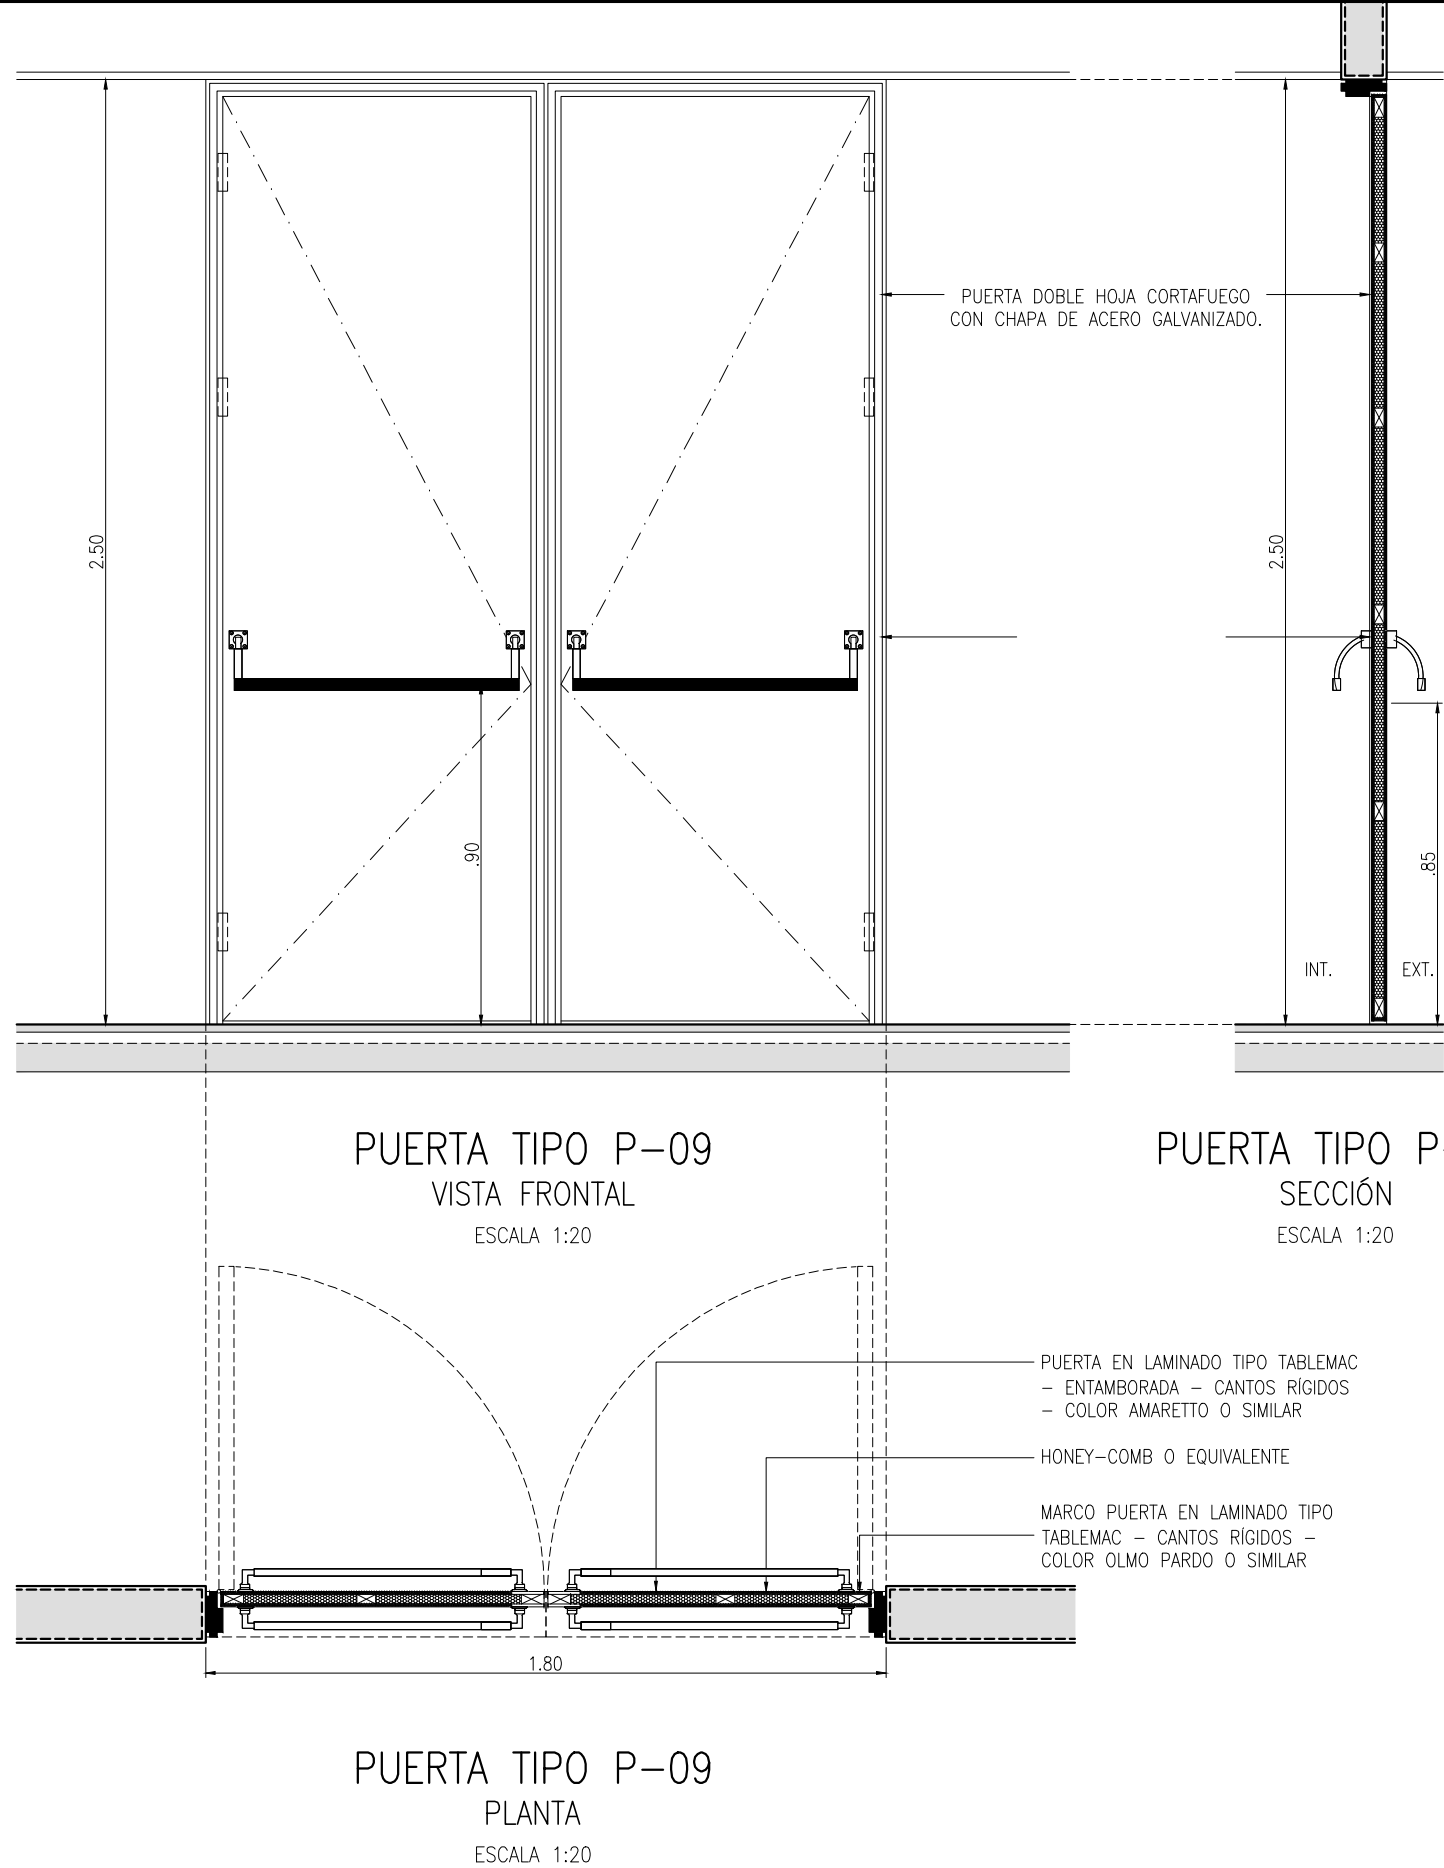


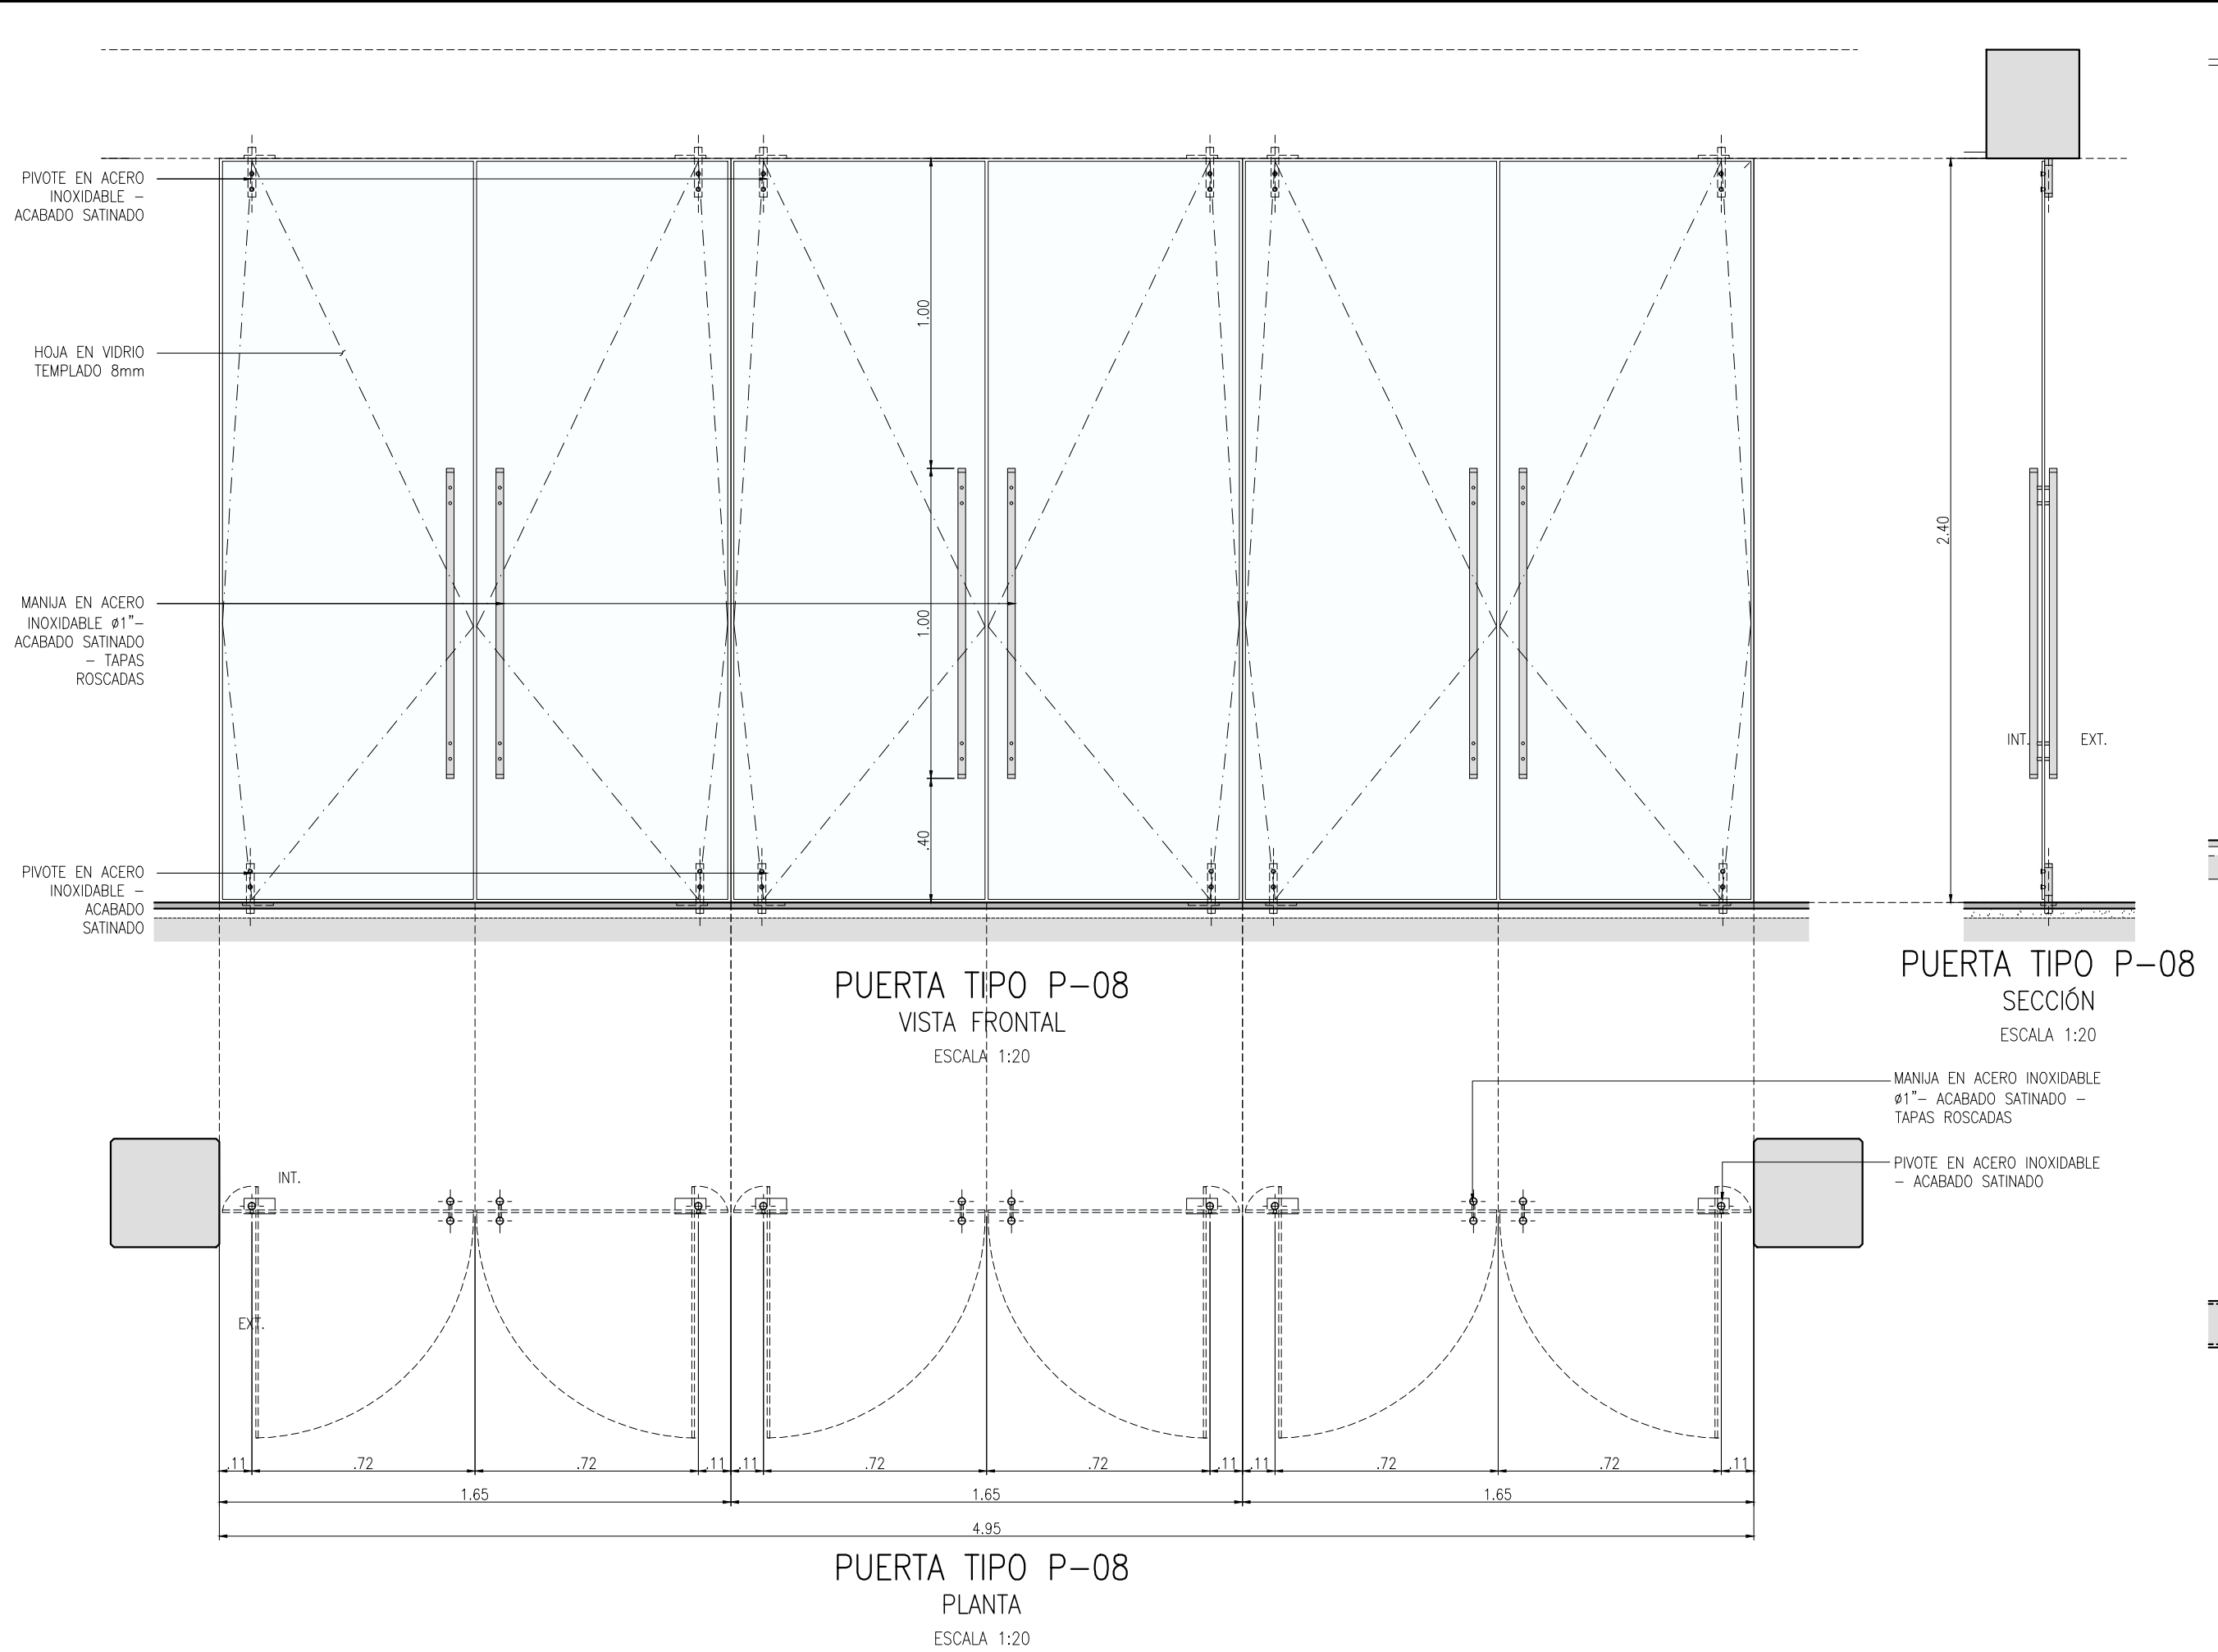

- NOTAS**
- ARQUITECTURA
- DIMENSIONES EN METROS A MENOS QUE SE INDIQUE OTRA UNIDAD.
 - EL CONSTRUCTOR DEBE GARANTIZAR QUE TODOS LOS ELEMENTOS DE CONSTRUCCIÓN CUMPLAN CON UN NIVEL DE DESEMPEÑO II (BUENO) SEGÚN LO EXIGIDO POR LA NORMA NSR-10/CAPÍTULO A.9 ELEMENTOS NO ESTRUCTURALES.
 - TODOS LOS ELEMENTOS QUE REQUIERAN SOLUCIÓN ESTRUCTURAL HARÁN PARTE DEL PROYECTO ESTRUCTURAL.
 - TODOS LOS ELEMENTOS DE REFUERZO ESTRUCTURAL QUE APARECEN ALGUNAS VECES EN LOS PLANOS DE DETALLE ARQUITECTÓNICO SON ILUSTRATIVOS Y DEBEN SER VERIFICADOS POR EL CONSTRUCTOR Y/O DISEÑO ESTRUCTURAL.
 - TODOS LOS ELEMENTOS DE CONCRETO DEBEN LLEVAR LAS ARISTAS ACHAFLANADAS.
 - LOS MATERIALES A SER UTILIZADOS, SERÁN DE PRIMERA CALIDAD.
 - LA PINTURA DE LAS PUERTAS Y MARCOS DEBE CUMPLIR CON LOS REQUISITOS MÍNIMOS DEFINIDOS EN LAS ESPECIFICACIONES TÉCNICAS.
 - LOS ANCLAJES DE LAS PUERTAS SE DEBEN VERIFICAR EN SITIO AL MOMENTO DE SU INSTALACIÓN.
 - TODA LA INSTALACIÓN DE PUERTAS Y VENTANAS DEBERÁN SER VERIFICADAS EN SITIO POR EL PROVEEDOR, ASÍ COMO LOS AJUSTES NECESARIOS PARA SU CORRECTO FUNCIONAMIENTO.
 - VERIFICAR MEDIDAS EN OBRA Y EL PROVEEDOR DEBERÁ ENVIAR PLANOS DE DESPIECE LOS CUALES ESTARÁN A CARGO DE APROBACIÓN POR LA INTERVENTORIA.

- PLANOS DE REFERENCIA**
- 950-001-PL-AQ-001 URBANISMO PARQUE DE CIUDAD NEIVA - PLANO LOCALIZACIÓN GENERAL.
 - 950-001-PL-AQ-005 URBANISMO PARQUE DE CIUDAD NEIVA - SENDERO TIPO DETALLES.
 - 950-001-PL-AQ-020-1/2 EDIFICIO CENTRAL - PLANTA ARQUITECTÓNICAS PISO 1.
 - 950-001-PL-AQ-026-1/2 RESTAURANTE - PLANTAS Y CUBIERTAS.
 - 950-001-PL-AQ-027-1/2 VIVERO Y TIENDA VIVERO - PLANTA Y FACHADA ARQUITECTÓNICA.





- CONVENCIONES**
- N 0.00 NIVEL EN ELEVACIÓN
- EXT. AMBIENTE EXTERIOR
- INT. AMBIENTE INTERIOR

—	—	—	—	—	—	—
—	—	—	—	—	—	—
O	EMITIDO PARA CONSTRUCCIÓN	01/ABR/2019	L.G.V.	L.D.M.	A.D.B.	G.M.G.
B	EMITIDO PARA COMENTARIOS DEL CLIENTE	01/MAR/2019	L.G.V.	F.R.Z.	A.D.B.	G.M.G.
A	EMITIDO PARA REVISIÓN INTERNA	27/FEB/2019	L.G.V.	F.R.Z.	A.D.B.	G.M.G.
REV.	DESCRIPCIÓN	FECHA	DIBUJO	DISEÑO	REVISÓ	APROBÓ

REVISIONES	
	 SALGADO, MELÉNDEZ Y ASOCIADOS Ingenieros Consultores S.A.

VICEPRESIDENCIA DE DESARROLLO SOSTENIBLE Y AMBIENTAL
CONTRATO MARCO DE ECOPETROL S.A. No. 3015732 2018-2022
OS-001 ESTUDIOS Y DISEÑOS EN FASE DE FACTIBILIDAD PARA LA CONSTRUCCIÓN Y DOTACIÓN DEL JARDÍN BOTÁNICO EN EL MUNICIPIO DE NEIVA, DEPARTAMENTO DEL HUILA

CUADRO DE PUERTAS Y VENTANAS					
PUERTAS P-08 A P-12					
DIBUJO	NOMBRE	MATRICULA	FIRMA	FECHA	PLANO:
DISEÑO	FRANCISCO RODRIGUEZ Z.	A17382005	Francisco Rodriguez Z.	01/MAR/2019	8 DE 9
DISEÑO	LIZ DELGADO M.	A251332009	Liz Delgado M.	01/MAR/2019	
REVISÓ	ANGELICA DIAZ B.	A25292005	Angela Diaz B.	01/MAR/2019	ESCALA:
APROBÓ	GERMAN MENDOZA G.	15219-18736BYC	German Mendoza G.	01/MAR/2019	INDICADA
No PLANO CONTRASTA:			No PLANO CONTRASTA:		
950-001-PL-AQ-028-8/9			REV. 0		

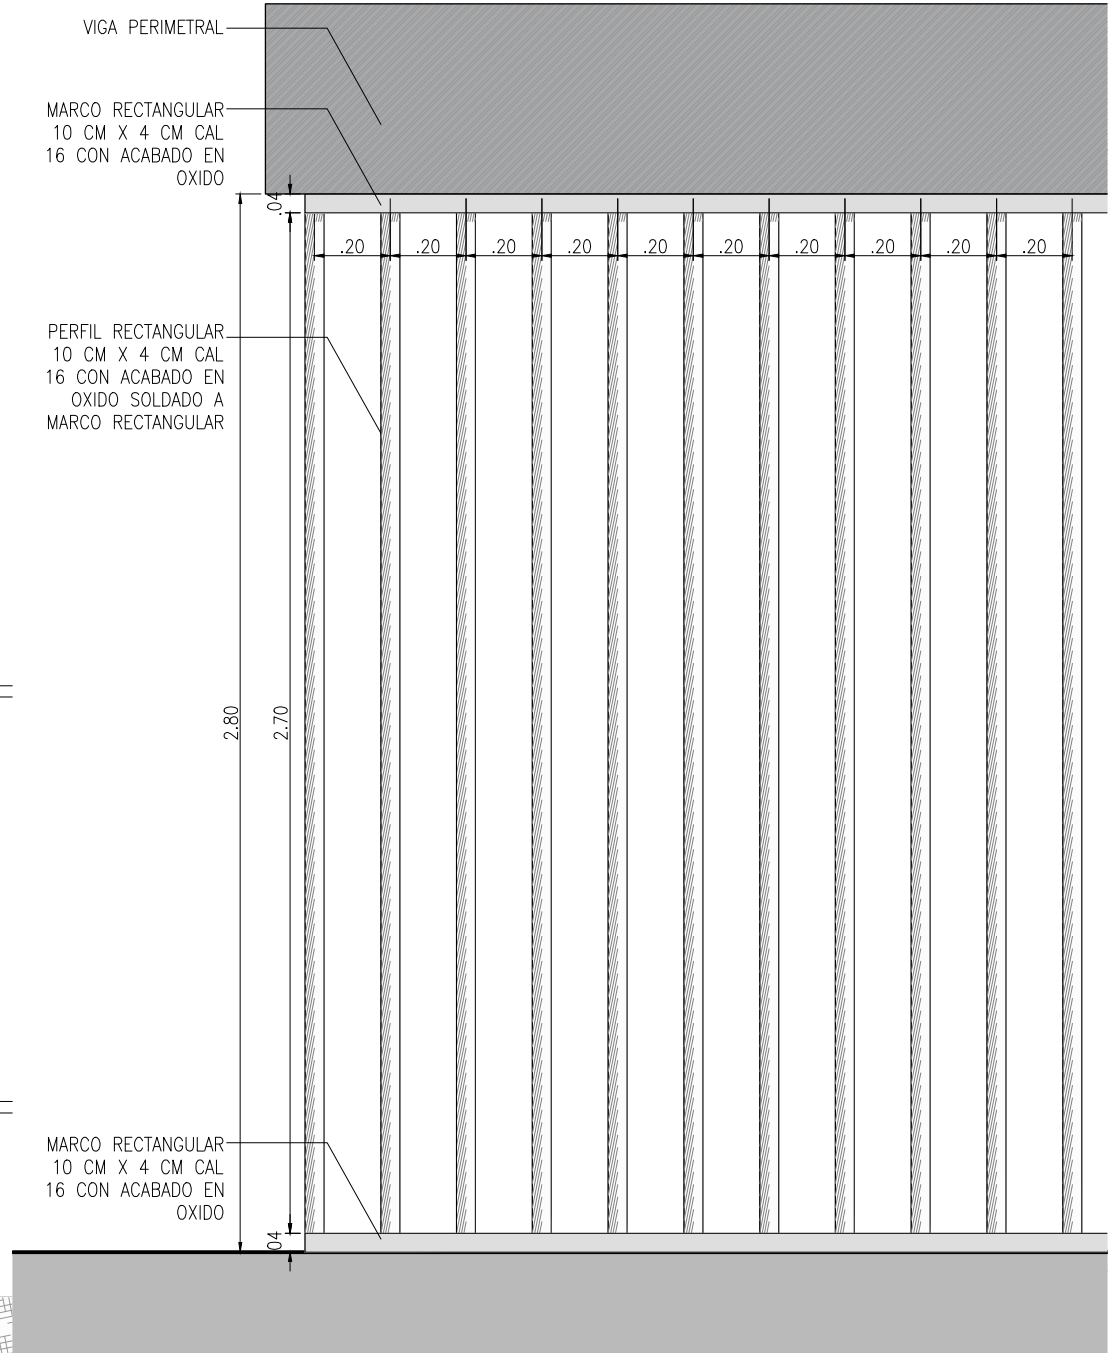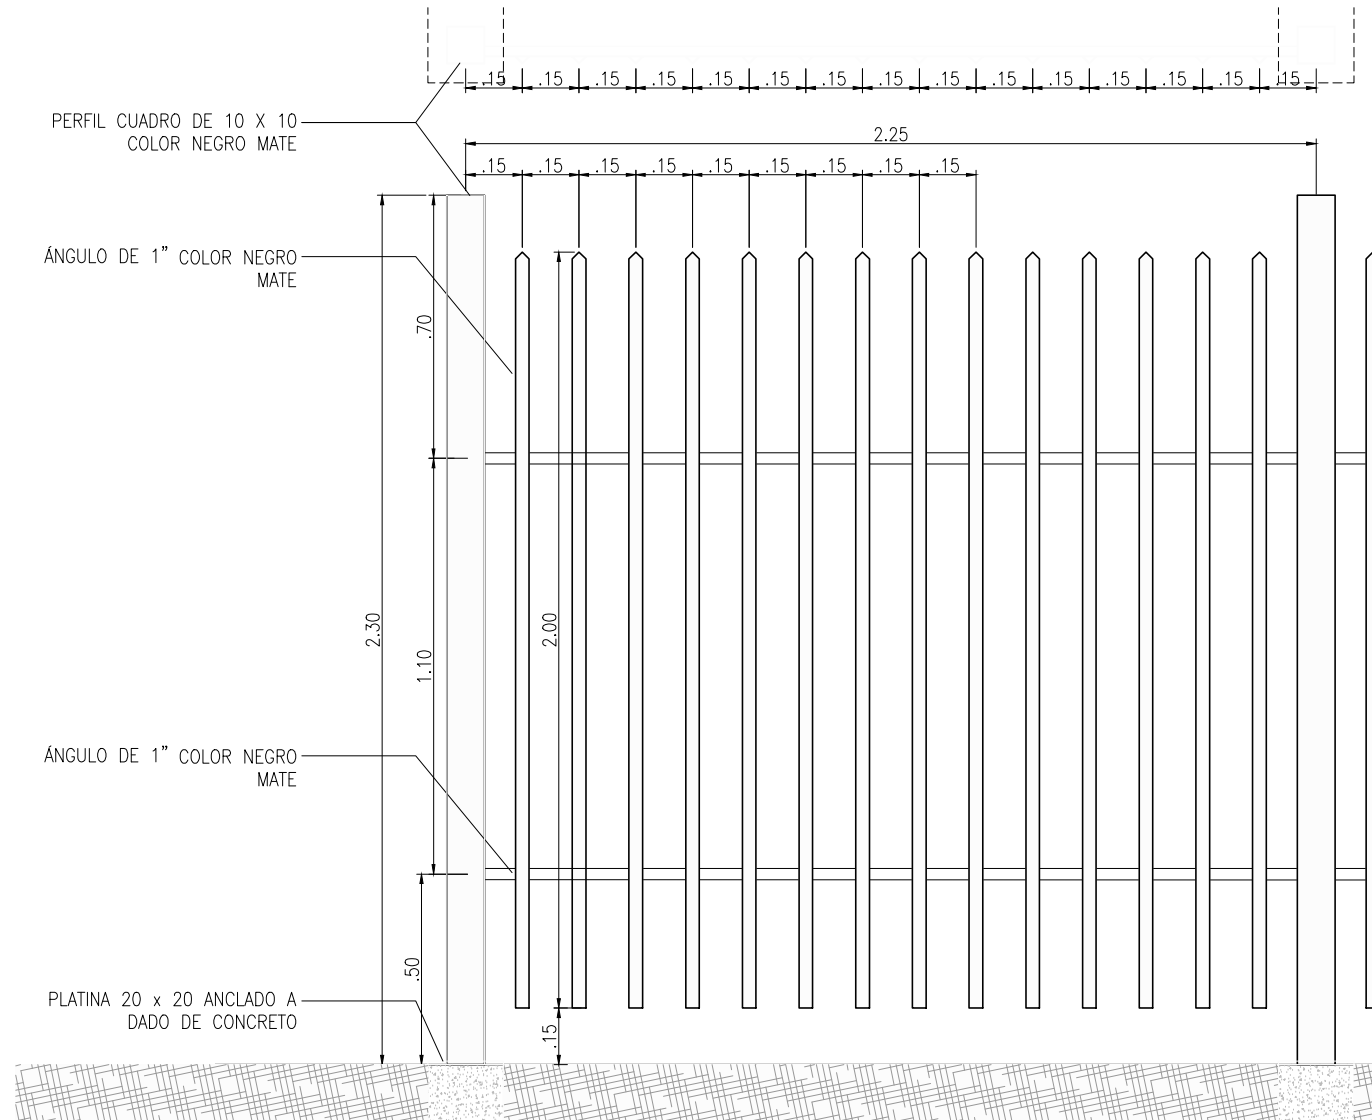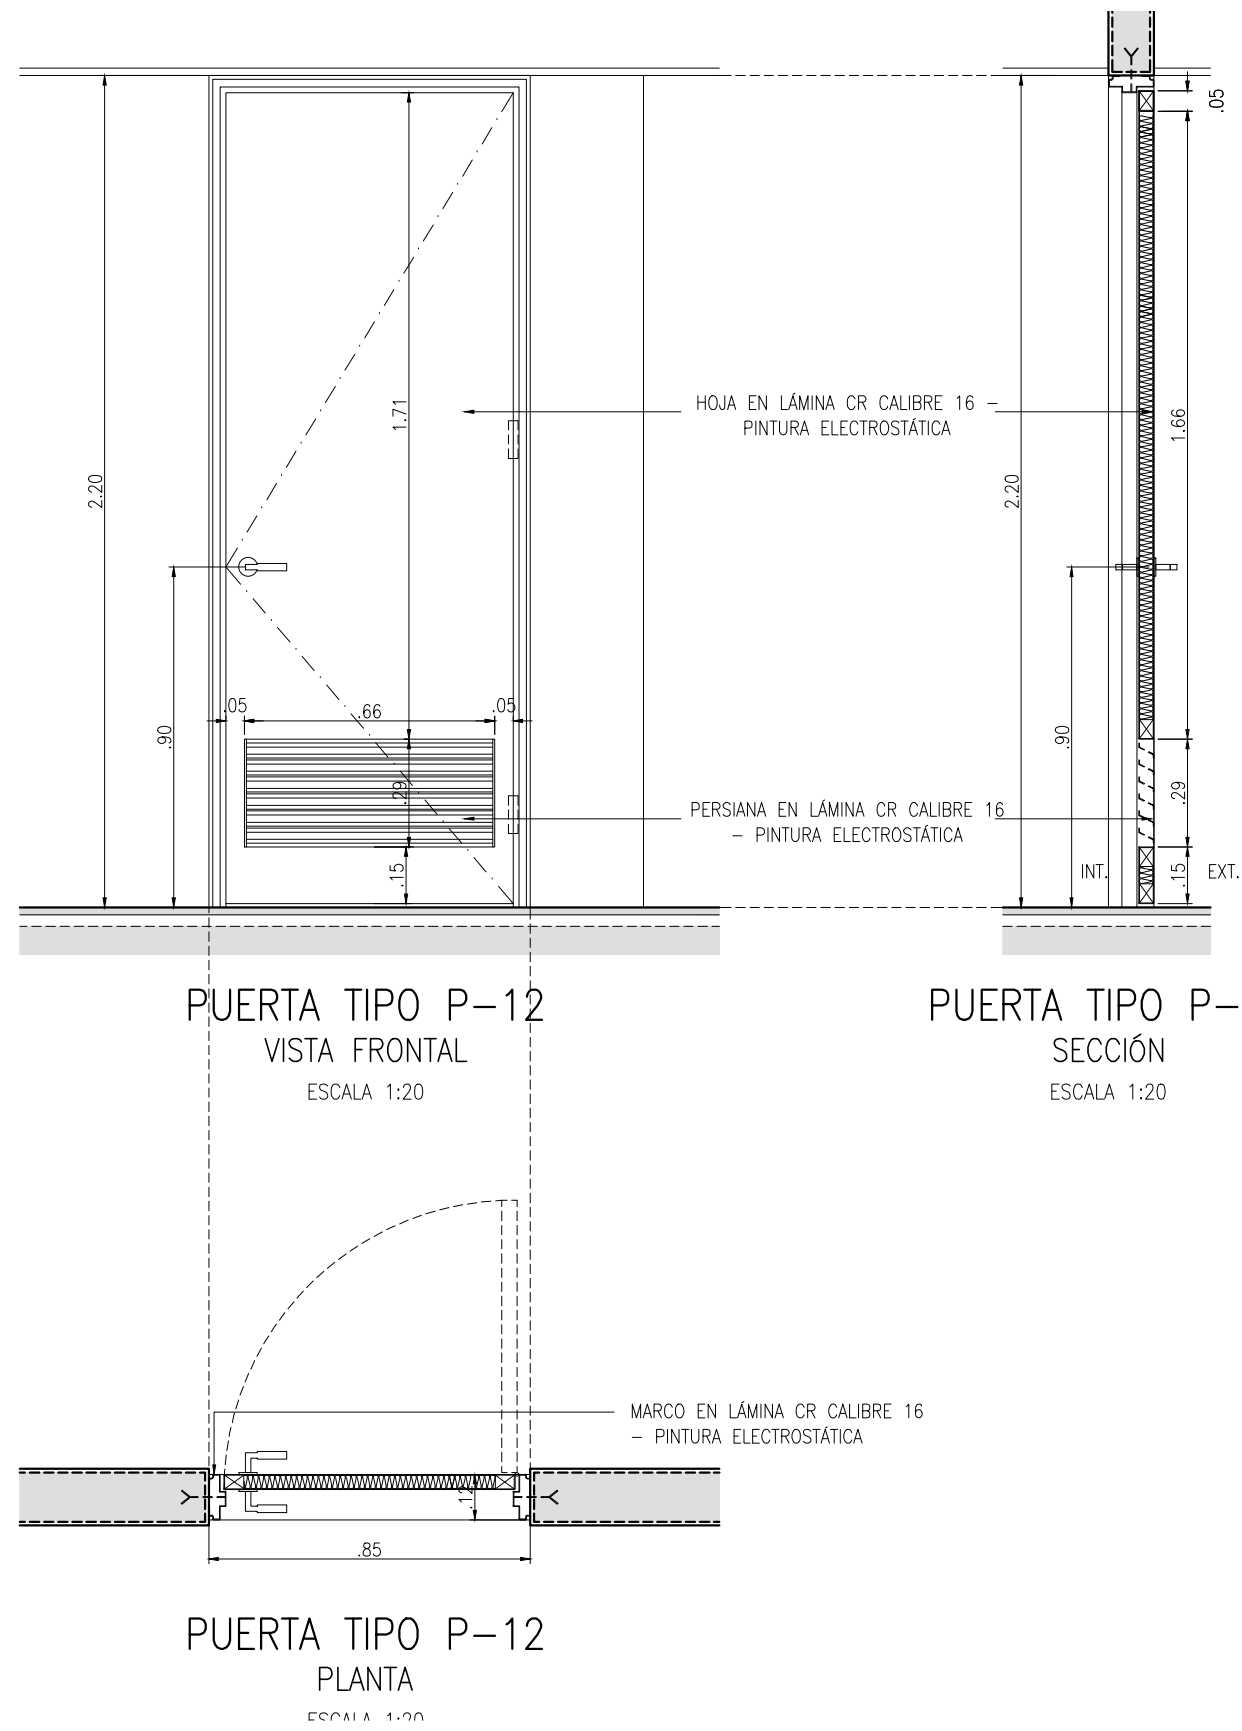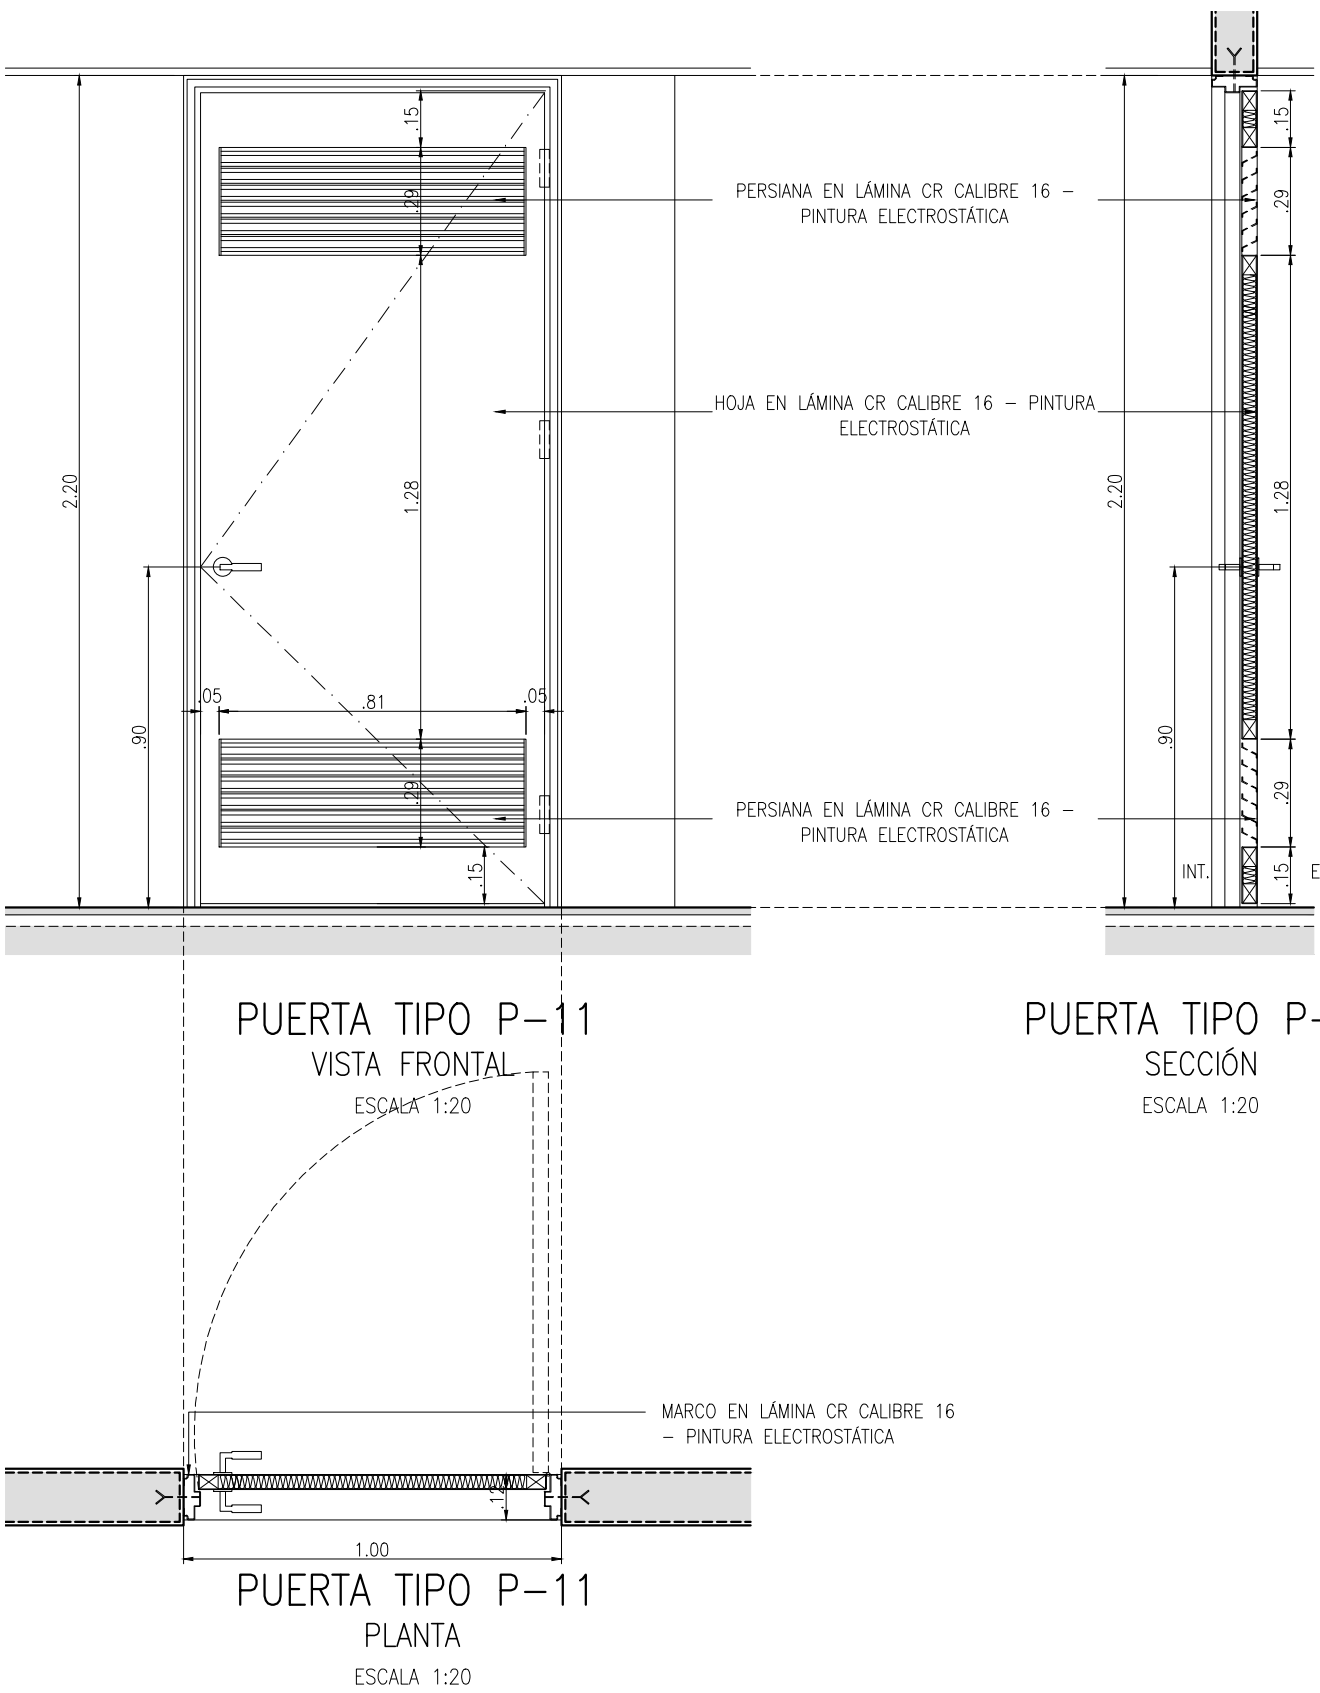

ESPECIFICACIONES PUERTAS (P)					
IDENTIFICACIÓN	DIMENSIONES		ZONA	DESCRIPCIÓN	CANTIDAD
	ANCHO (m)	ALTO (m)			
P-08	4.95	2.40	AUDITORIO	HOJA EN VIDRIO TEMPLADO 8mm PIVOTE SUPERIOR E INFERIOR EN ACERO INOXIDABLE - ACABADO SATINADO	1
P-09	1.80	3.35	AUDITORIO	PUERTA DOBLE HOJA CORTAFUEGO CON CHAPA DE ACERO GALVANIZADO. - CON RESISTENCIA AL FUEGO CERTIFICADAS RETIE HASTA TRES HORAS DE RESISTENCIA AL FUEGO HOMOLOGADAS NORMA UL, ANTIPÁNICO PARA SALIDAS Y CERRADURA ANTIPÁNICO EMERGENCIA RF 120 CERTIFICADA.	2
P-10	1.00	2.20	AUDITORIO	PUERTA EN MADERA - LAMINADO TIPO TABLEMAC - ENTAMBORADA - CANTOS RIGIDOS - COLOR OLMO PARDOS O SIMILAR MARCO PUERTA EN LAMINADO TIPO TABLEMAC - CANTOS RIGIDOS - COLOR OLMO PARDOS O SIMILAR	1
P-11	1.00	2.20	VIVERO+ RESTAURANTE	PUERTA METÁLICA - HOJA EN LÁMINA CR CALIBRE 16 - PINTURA ELECTROSTÁTICA - COLOR NEGRO MATE MARCO EN LÁMINA CR CALIBRE 16 - PINTURA ELECTROSTÁTICA - COLOR NEGRO MATE	4
P-12	0.85	2.20	RESTAURANTE	PUERTA METÁLICA - HOJA EN LÁMINA CR CALIBRE 16 - PINTURA ELECTROSTÁTICA - COLOR NEGRO MATE MARCO EN LÁMINA CR CALIBRE 16 - PINTURA ELECTROSTÁTICA - COLOR NEGRO MATE	6