
PLANTA ESTADO ACTUAL

ESCALA 1:100

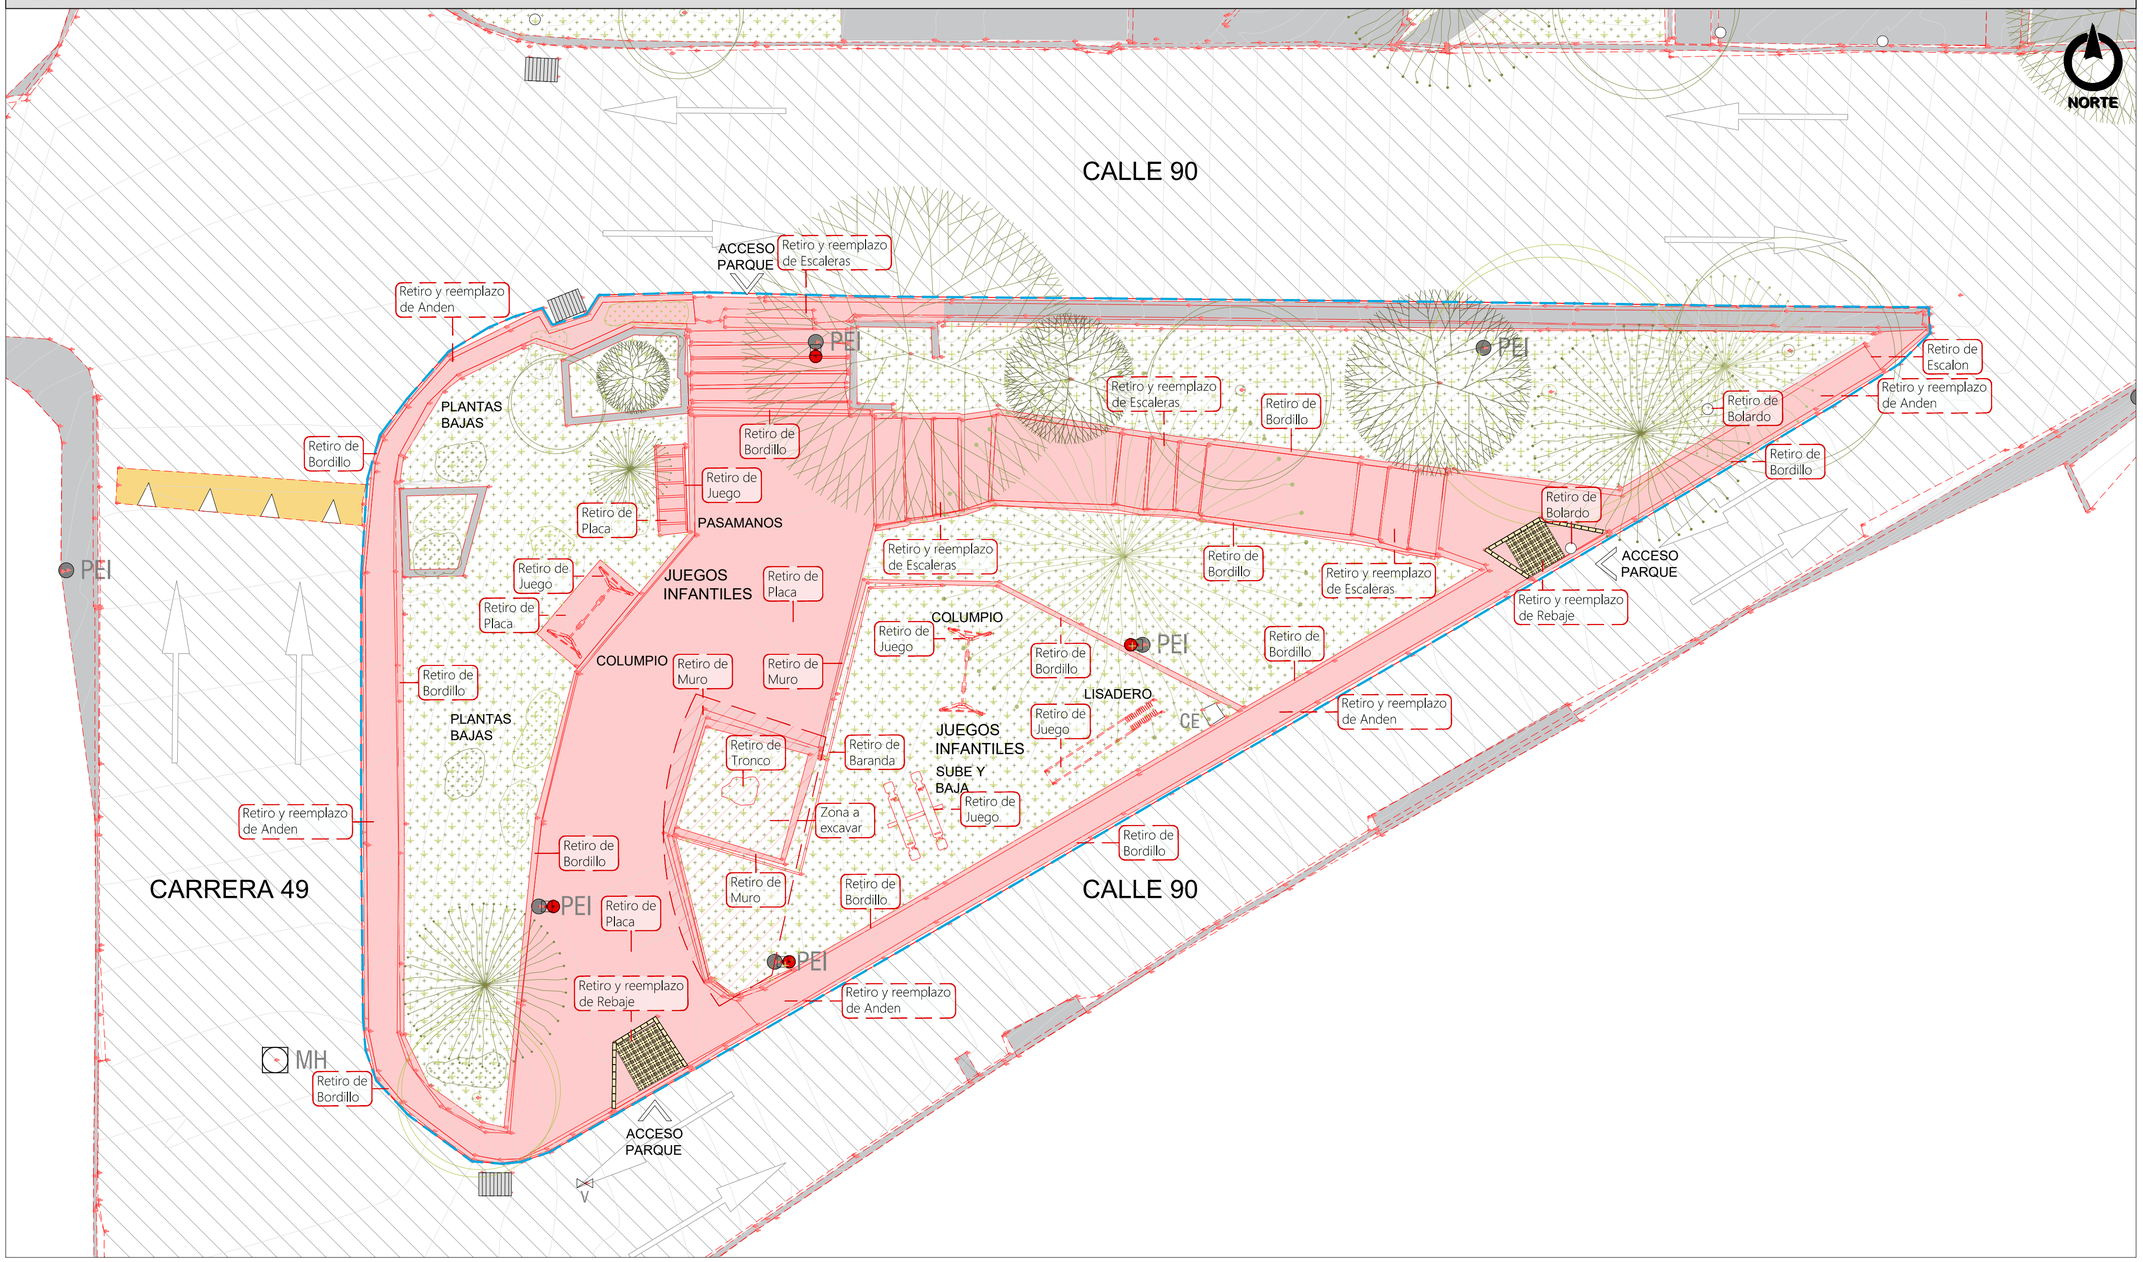

CENTRO CONVENCIONES

- Polígono de Intervención
- Polígono de Observaciones
- Elementos a Retirar
- Basureras_Retirar
- Banca_Retirar
- Monumento_Retirar
- PE Poste Energía_Conservar
- PEI Poste Luminaria_Conservar
- PEI Poste Luminaria_Reubicar
- PEI Poste Luminaria_Retirar
- Sumidero_Conservar
- MH Manhole_Conservar

- Pasamanos_Retirar
- Contador_Conservar
- TL Telefono Público_Reubicar
- Módulo Comercial_Retirar
- So Señalética_Conservar
- Palomera_Conservar
- Piso en Concreto Existente
- Piso en Concreto
- Piso en Concreto a Retirar
- Piso en Caucho
- Árbol a Retirar
- Árboles Existentes

CANTIDADES_ Inventario Area de Intervención

ITEM	NOMBRE	CANTIDAD EXISTENTE	INTERVENCIÓN				
			CONSERVAR	REUBICAR	RETIRAR	PROPUESTO	TOTAL INTERVENCIÓN
	Caja de Inspección	N/A	-	-	-	-	-
	Sumidero	3	3	-	-	-	-
PE	Poste energía	N/A	-	-	-	-	-
PEI	Poste energía iluminación	6	6	-	-	-	-
	Basurera	4	-	-	4	2	6
	Baranda	21	-	-	21	7	28
	Pasamanos	N/A	-	-	-	31	31
	Banca Prefabricada	N/A	-	-	-	8	8
	Mesa Ajedrez/Parques	N/A	-	-	-	-	-

CANTIDADES_ Inventario Area de Intervención

ITEM	NOMBRE	CANTIDAD EXISTENTE	INTERVENCIÓN				
			CONSERVAR	REUBICAR	RETIRAR	PROPUESTO	TOTAL INTERVENCIÓN
So	Señaletica Reglamentaria y Recomendaciones	N/A	-	-	-	3	3
	Balancin	1	-	-	1	-	1
	Columpio	2	-	-	2	-	3
	Lisadero/Rodadero	1	-	-	-	2	3
	Pasamanos	1	-	-	1	-	-
	Cinta de Juegos	N/A	-	-	-	1	1
	Trampolin	N/A	-	-	-	2	2
	Muro de Escalar	N/A	-	-	-	3	3
	Arboles	19	19	-	-	-	-

Alcaldía de Medellín
Distrito de
Ciencia, Tecnología e Innovación

Secretaría de Infraestructura Física

Secretario de Despacho
Jaime Andres Naranjo Medina

Subsecretario de Planeación
Fernando Alberto Restrepo Aguirre

Director Técnico
N/A

Líder de Programa / Unidad
Juan Mejía Saldarriaga / Diseño

Líder de Proyecto
Claudia Maritza Velásquez Higuita

Gestor del Proyecto/ Supervisor del Contrato
Jose Ignacio Navas Meza

Diseño

Diseño Directo [X]
Diseño por contrato [ ]

Contratista
N.A
Número del contrato
N.A

Interventoría de Diseño
N.A
Número de Contrato de Interventoría de Diseño
N.A

Nombre y Cargo del Supervisor
N.A

Diseño Arquitectónico
Arq. Jose Ignacio Navas Meza
Matrícula: A27472024-1152471492

Diseño Sanitario
Ing. Carlos García
Matrícula: 54202202857NTS

Diseño Eléctrico
Ing. Edgar Velasquez Betancur
Matrícula: AN 205-1406

Diseño Estructural
Ing. Luis Fernando Botero
Matrícula: 05202084375 ANT

Diseño Geotécnico
N.A
Matrícula: N.A

Diseño Señalización
N.A
Matrícula: N.A

Diseño Vial
N.A
Matrícula: N.A

Dibujo Técnico
N.A

Levantamiento Topográfico
Ing. Diana Carolina Carvajal
Matrícula: 25335 - 298430 CND

Obra

Contratista de Obra
N.A
Número de contrato de Obra
N.A

Interventoría de Obra
N.A
Número de contrato de Interventoría de Obra
N.A

Nombre y cargo del Supervisor de Infraestructura Física
N.A

Observaciones Generales

- No tomar medidas directamente sobre el plano.
- No hacer modificaciones a los planos sin la autorización de los profesionales encargados.
- Este plano anula los anteriores a esta fecha.
- Verificar y confrontar medidas en obra.
- Todos los elementos estructurales, hidráulicos y eléctricos deben ser ejecutados segun diseños y / o cálculos del técnico respectivo.
- En caso de diferencia con los planos técnicos estructurales, se debe consultar a los arquitectos encargados.

Rev	Fecha	Concepto	Dibujó	Revisó	Aprobó

Proyecto
Mejoramiento del Parque Recreativo Pasivo La Madre

Dirección: CL 90 CR 48 LT 0001

Contiene
Planta de Estado Actual

Fase I Prefactibilidad [ ]
Fase II Factibilidad [ ]
Fase III Diseño, estudios de detalles y aprobaciones [X]

Nombre y ruta de archivo
\\nas1\Alcaldia\204-INFRA\20410-S-PIInf\U-Diseno\Cmn-Diseno\2.PED\PA-JUGUEMOS EN EL PARQUE\Etapa 2

Escala 1:100

Fecha Marzo de 2026

Hoja 1 de 14