

DETALLES PROPUESTA GENERAL

DETALLE DE ESTRUCTURAL 06: ANDEN VIADUCTO

32

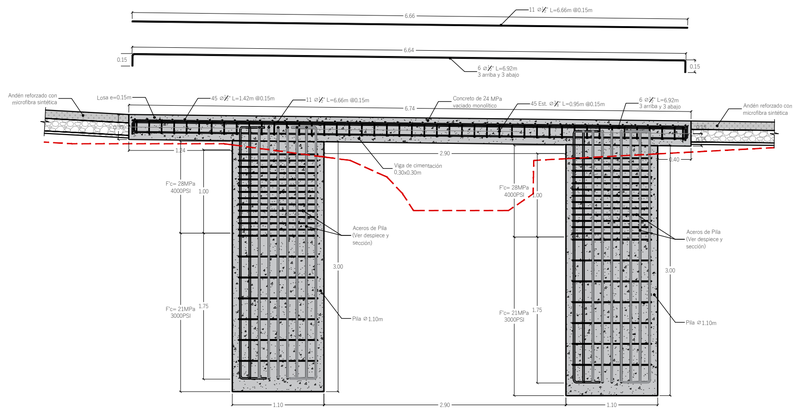



SECCIÓN LONGITUDINAL A-A PUENTE E-05
ESCALA 1:25

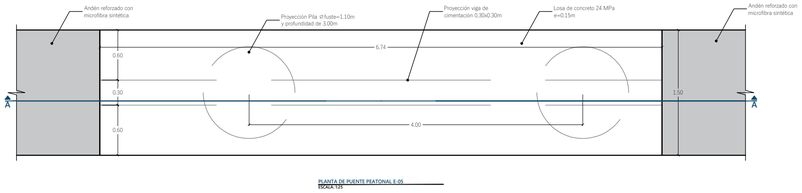


PLANTA DE PUENTE PEATONAL E-05
ESCALA 1:25

DESPIECE DE PILAS
ESCALA 1:50

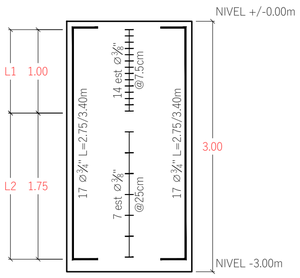

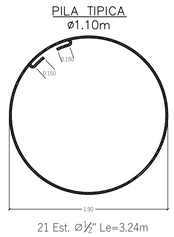

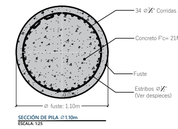

SECCIÓN DE PILA Ø1.10m
ESCALA 1:25

DETALLE ESTRUCTURAL DE MURO DE CONTENCIÓN E-01
ESCALA 1:25




SIZA VT 0.75x0.30m
ESCALA 1:10


SECCIÓN DE LOSA MACIZA e= 0.15m
ESCALA 1:15

SECCIÓN DE VIGA Y LOSA T 0.30x0.30m
ESCALA 1:15


DETALLE DE BARANDA

33

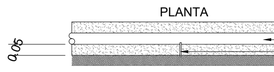

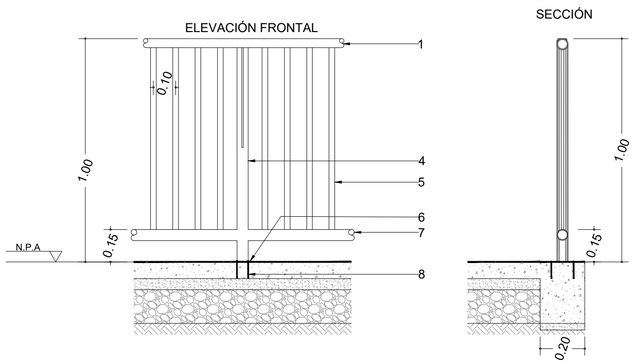

DETALLE PLATINA DE ANCLAJE
ESCALA : Sin

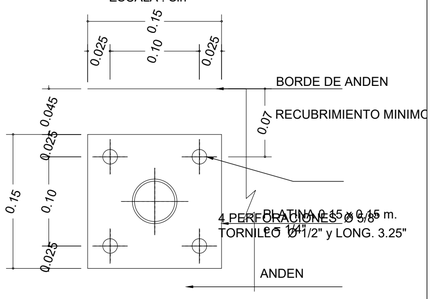


ESPECIFICACIONES:

1. Elemento superior de la baranda en tubería galvanizada calibre 14 Ø 2" interior.
2. Anclaje de pasamanos a elemento vertical estructural de la baranda (Ver Detalle)
3. Borde de anden
4. Elemento vertical estructural de la baranda en tubería galvanizada calibre
5. Barrotes verticales en tubería galvanizada calibre 14 Ø 3/4" interior.
6. Platina de anclaje en acero galvanizado (Ver Detalle).
7. Elemento inferior de la baranda en tubería galvanizada calibre 14 Ø 2" interior.
8. Pernos expansivo Ø 1/2" y longitud 3.0" en acero inoxidable atravesando la platina de anclaje

DETALLE DE CUNETA EN "V"

34


CUNETA TRIANGULAR

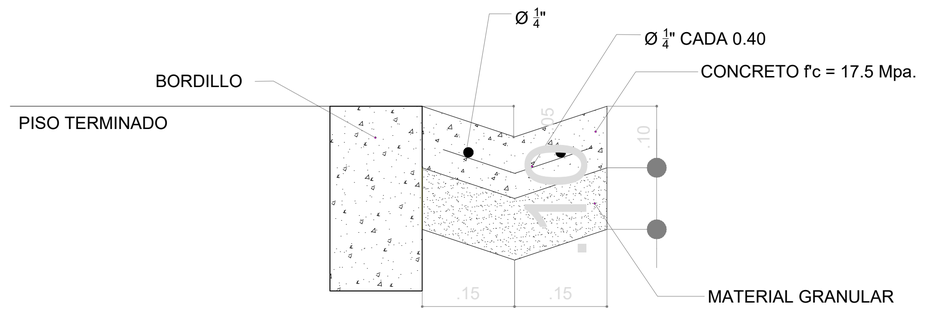

NOTAS:

JUNTAS CADA 2.00 mts.
LAS JUNTAS IRAN RELLENAS
CON MORTERO 1:3 Y SELLADAS
CON SELLADOR ELASTICO

JUNTA DE DILATACION TRANSVERSAL

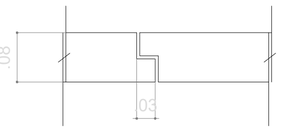

Alcaldía de Medellín
Distrito de
Ciencia, Tecnología e Innovación

Secretaría de Infraestructura Física

Secretario de Despacho
Jaime Andres Naranjo Medina

Subsecretario de Planeación
Fernando Alberto Restrepo Aguirre

Director Técnico
N/A

Lider de Programa / Unidad
Juan Mejía Saldarriaga / Diseño

Líder de Proyecto
Claudia Maritza Velásquez Higuita

Gestor del Proyecto/ Supervisor del Contrato
Guillermo Alejandro Chanté Castro

Diseño

Diseño Directo [X]
Diseño por contrato [ ]

Contratista
N.A
Número del contrato
N.A

Interventoría de Diseño
N.A
Número de Contrato de Interventoría de Diseño
N.A

Nombre y Cargo del Supervisor
N.A

Diseño Arquitectónico
Arq. Guillermo Alejandro Chanté Castro
Matrícula: A39362015-1015417648

Diseño Sanitario
Ing. Carlos García
Matrícula: 54202202857NTS

Diseño Eléctrico
Ing. Luis Fernando Botero
Matrícula: 05202084375 ANT

Diseño Estructural
Ing. Juan Carlos Gomez
Matrícula: 05202-51456 ANT

Diseño Geotécnico
N.A
Matrícula: N.A

Diseño Señalización
N.A
Matrícula: N.A

Diseño Vial
N.A
Matrícula: N.A

Dibujo Técnico
N.A

Levantamiento Topográfico
Ing. Diana Carolina Carvajal
Matrícula: 25335 - 298430 CND

Obra

Contratista de Obra
N.A
Número de contrato de Obra
N.A

Interventoría de Obra
N.A
Número de contrato de Interventoría de Obra
N.A

Nombre y cargo del Supervisor de Infraestructura Física
N.A

Observaciones Generales

- No tomar medidas directamente sobre el plano.
- No hacer modificaciones a los planos sin la autorización de los profesionales encargados.
- Este plano anula los anteriores a esta fecha.
- Verificar y confrontar medidas en obra.
- Todos los elementos estructurales, hidráulicos y eléctricos deben ser ejecutados segun diseños y / o cálculos del técnico respectivo.
- En caso de diferencia con los planos técnicos estructurales, se debe consultar a los arquitectos encargados.

Rev	Fecha	Concepto	Dibujó	Revisó	Aprobó

Proyecto
Mejoramiento
Parque Recreativo Pasivo FRANCISCO ZEA

Dirección: CRA 65A # CL 92

Contiene
DETALLES GENERALES 01

Fase I [ ] Prefactibilidad
Fase II [ ] Factibilidad
Fase III [X] Diseño, estudios de detalles y aprobaciones

Nombre y ruta de archivo
\\nas1\Alcaldia\204-INFRA\20410-S-PIInf\U-Diseno\Cmn-Diseno\2.PED\PA-JUGUEMOS EN EL PARQUE

Escala: ESPECIFICADA
Fecha: Octubre 31 de 2025
Hoja 24 / 25